


ZONA DE ATIVIDADES LOGISTICAS E INDUSTRIAIS - ZALI

PLATAFORMA LOGISTICA INTERMODAL - TI

Folha 1-1

Folha 1-2

FEIXE DE VIAS FERROVIARIAS

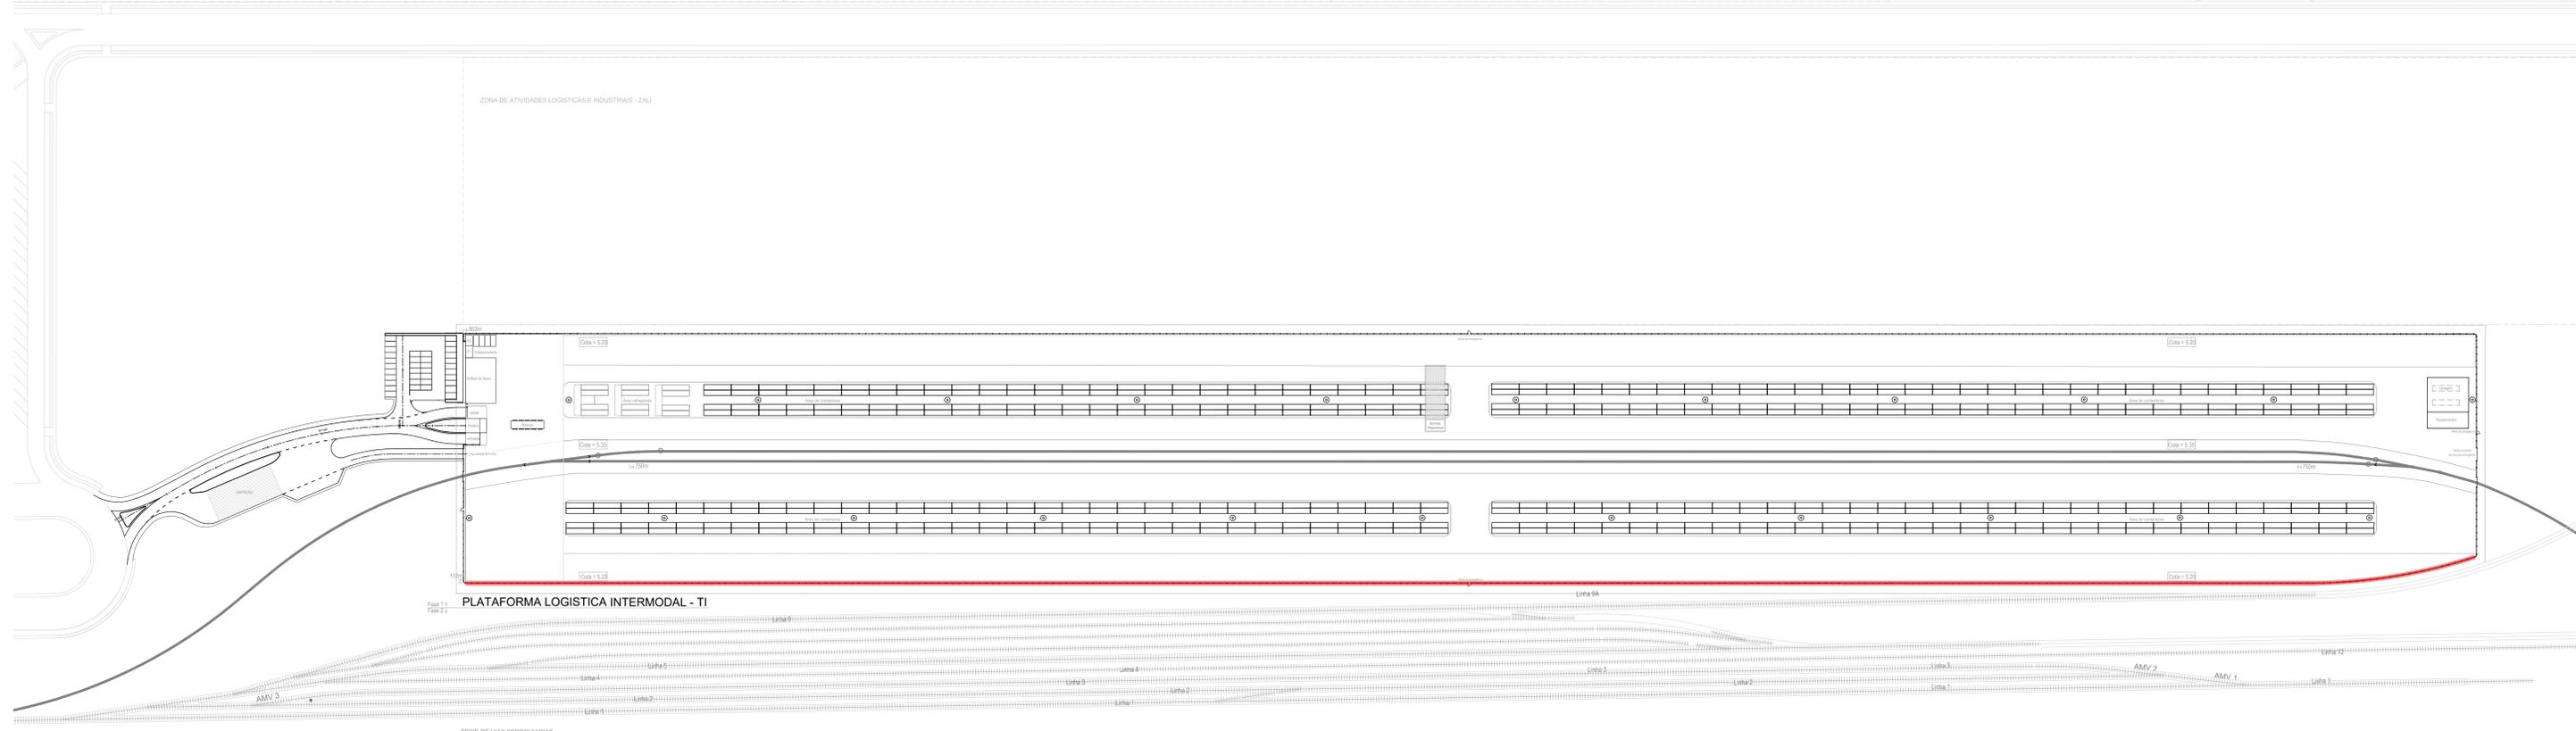

Muro com lâminas de betão

SE	Estudo de Estado Puro	Nov 2023		
edição	observações	data	verificação	aprovação

gen-era - projetos

Requerente:
APA - Administração do Porto de Aveiro, S.A.
 Aveiro

Nome da obra/obra:
TERMINAL INTERMODAL Z.A.L.I.
 Porto de Aveiro



Título do desenho		Número do desenho	
Estudo de Impacto Ambiental		IA-13	
Planta Geral Síntese			
Data de emissão	Escala	Projectista	Desenhador
Nov. 2023	1:1000	GEN	GEN
Código Desenho		FE-2021.093-IA-DS-13.00	