
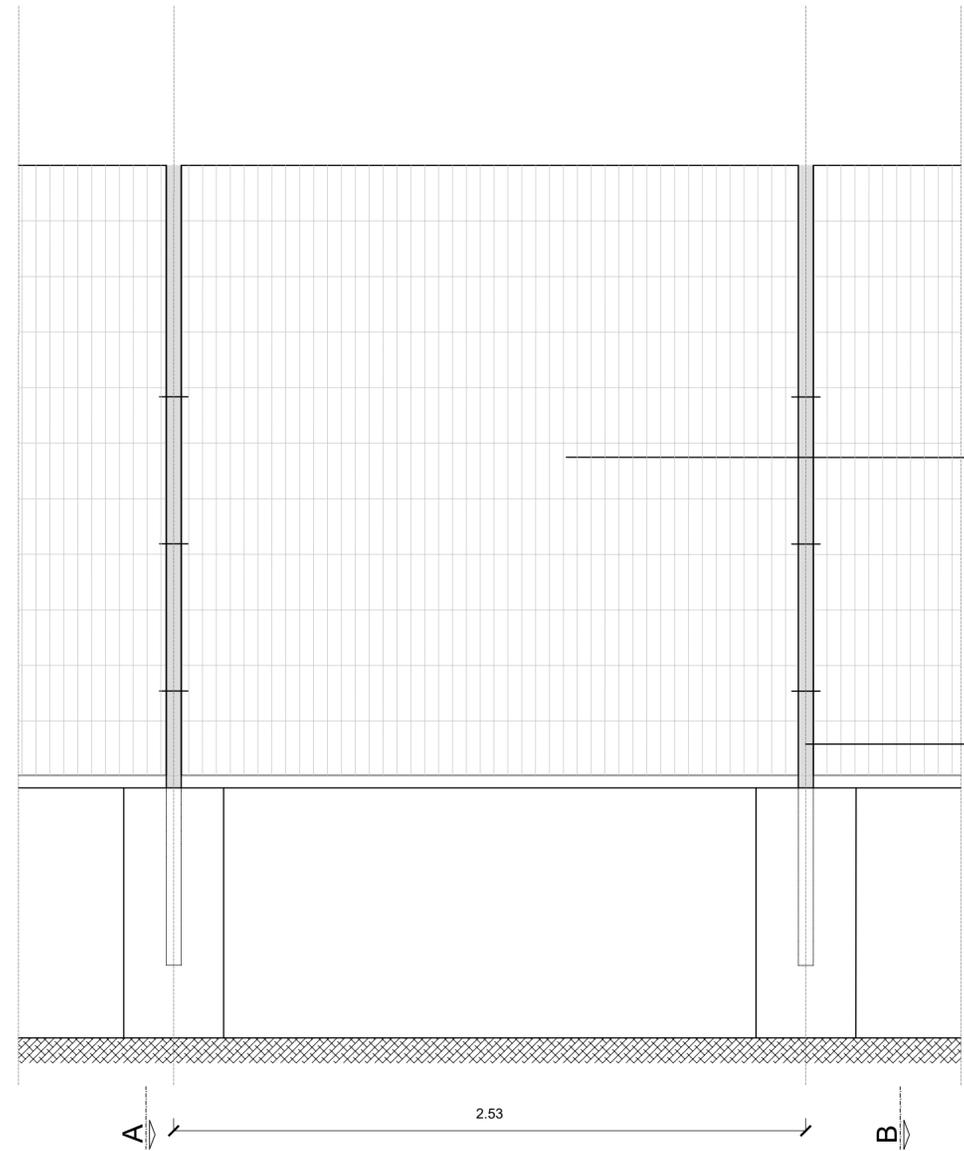



CORTE A

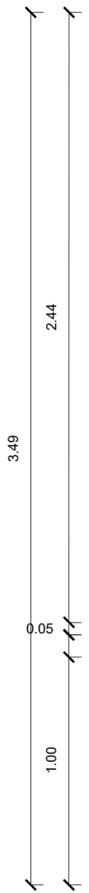


ALÇADO

Estrias com a mesma malha da rede eletrosoldada

Prumo de Vedação
Poste de secção quadrada com de 60x60mm e 3200mm de altura

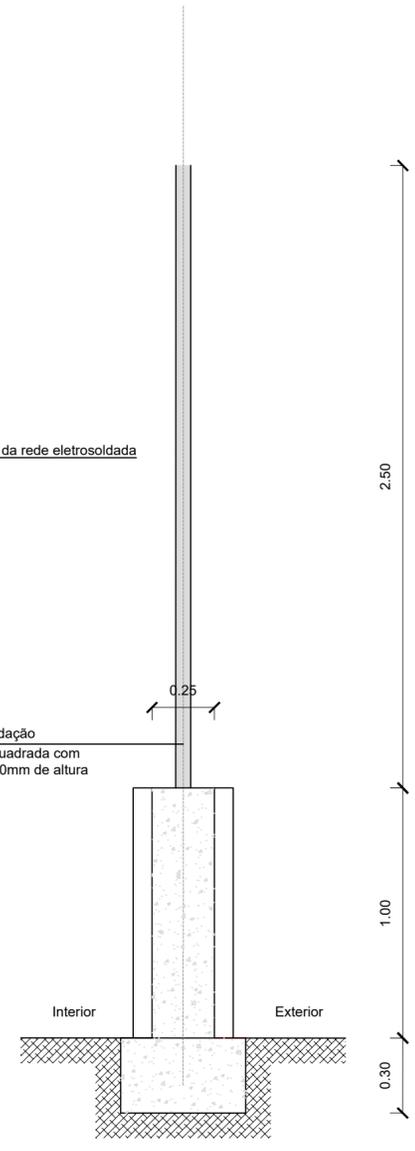

CORTE B

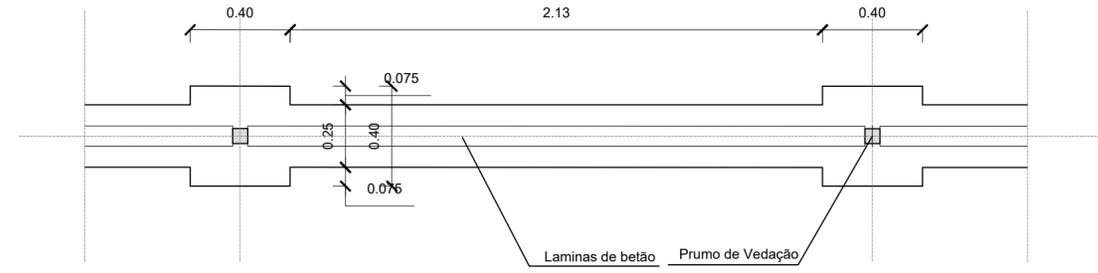

PLANTA

00 edição	Emissão do Projeto de Execução observações	Nov. 2023 data	verificou	aprovou
 <p>Genera, Lda. Urb. Tapada Village, Rua da Fonte 10, 2640-316 Mafra Tel. 911 900 975 Fax 21 966 8060 projetos@genera.pt</p> <p>gen-era - projetos</p>				
Requerente APA - Administração do Porto de Aveiro.				
Nome da obra/Local TERMINAL INTERMODAL Z.A.L.I. Porto de Aveiro				
Título do desenho Estudo de Impacte Ambiental Pormenores Muro de vedação com lâmina de betão			Número do desenho IA-18	
Data de emissão Nov. 2023	Escala 1:20	Projectista GEN	Desenhador GEN	Código Desenho PE-2023.017-IA-DS.18.00