


- MINA DA BORRALHA**
- Área de estudo do projeto
 - Área de Exploração
 - Área de Instalação de Rejeitados (TSF)
 - Conduta de Adução de Água
 - Vias de acesso
 - Linha Elétrica (60 kV)
- Infraestruturas Elétricas**
- Linha Elétrica de Muito Alta Tensão
 - Subestações Elétricas
 - Linha Elétrica de Baixa Tensão
 - Linha Elétrica de Alta Tensão
 - Linha Elétrica de Alta e Média Tensão
- Fonte: REN, 2022
- Fonte: E-Redes, 2023
- Fonte: Casas Militares
- Fonte: PDM de Montalegre, 2013

- LIMITES ADMINISTRATIVOS**
- Limite de Freguesia
 - Limite de Concelho
- Fonte: CAOP, 2023

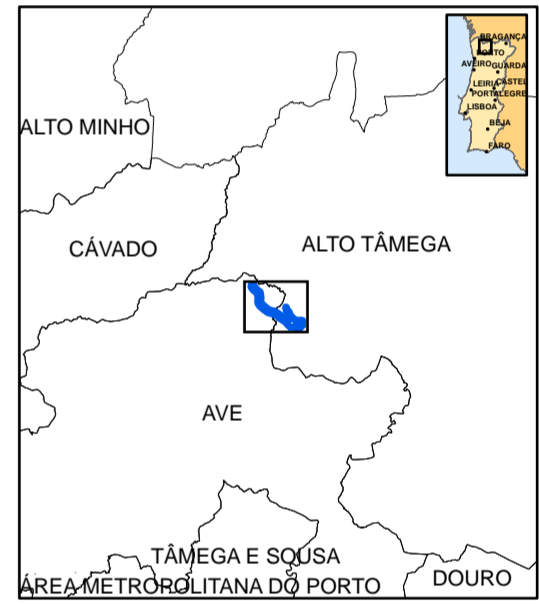

Rev.	Data	Descrição das alterações	Aprov.



Cliente
MINERÁLIA - MINAS, GEOTECNIA E CONSTRUÇÕES, LDA

Projeto
PROJETO DA MINA DA BORRALHA

Fase
ESTUDO DE IMPACTE AMBIENTAL

Designação
Infraestruturas Elétricas

Escala: 1:15.000	Projeto: Eduardo Gonçalves
Data: Janeiro 2025	Desenho: Miguel Sousa
Processo: 2023-207	Verificou: Eduardo Gonçalves
Ficheiro: PO4.4_InfraestruturasElétricas_EIA_R00	Aprovou: Modesta Brito

Desenho Nº **4.4** Folha 1 of 1 (A2) Revisões **00**

