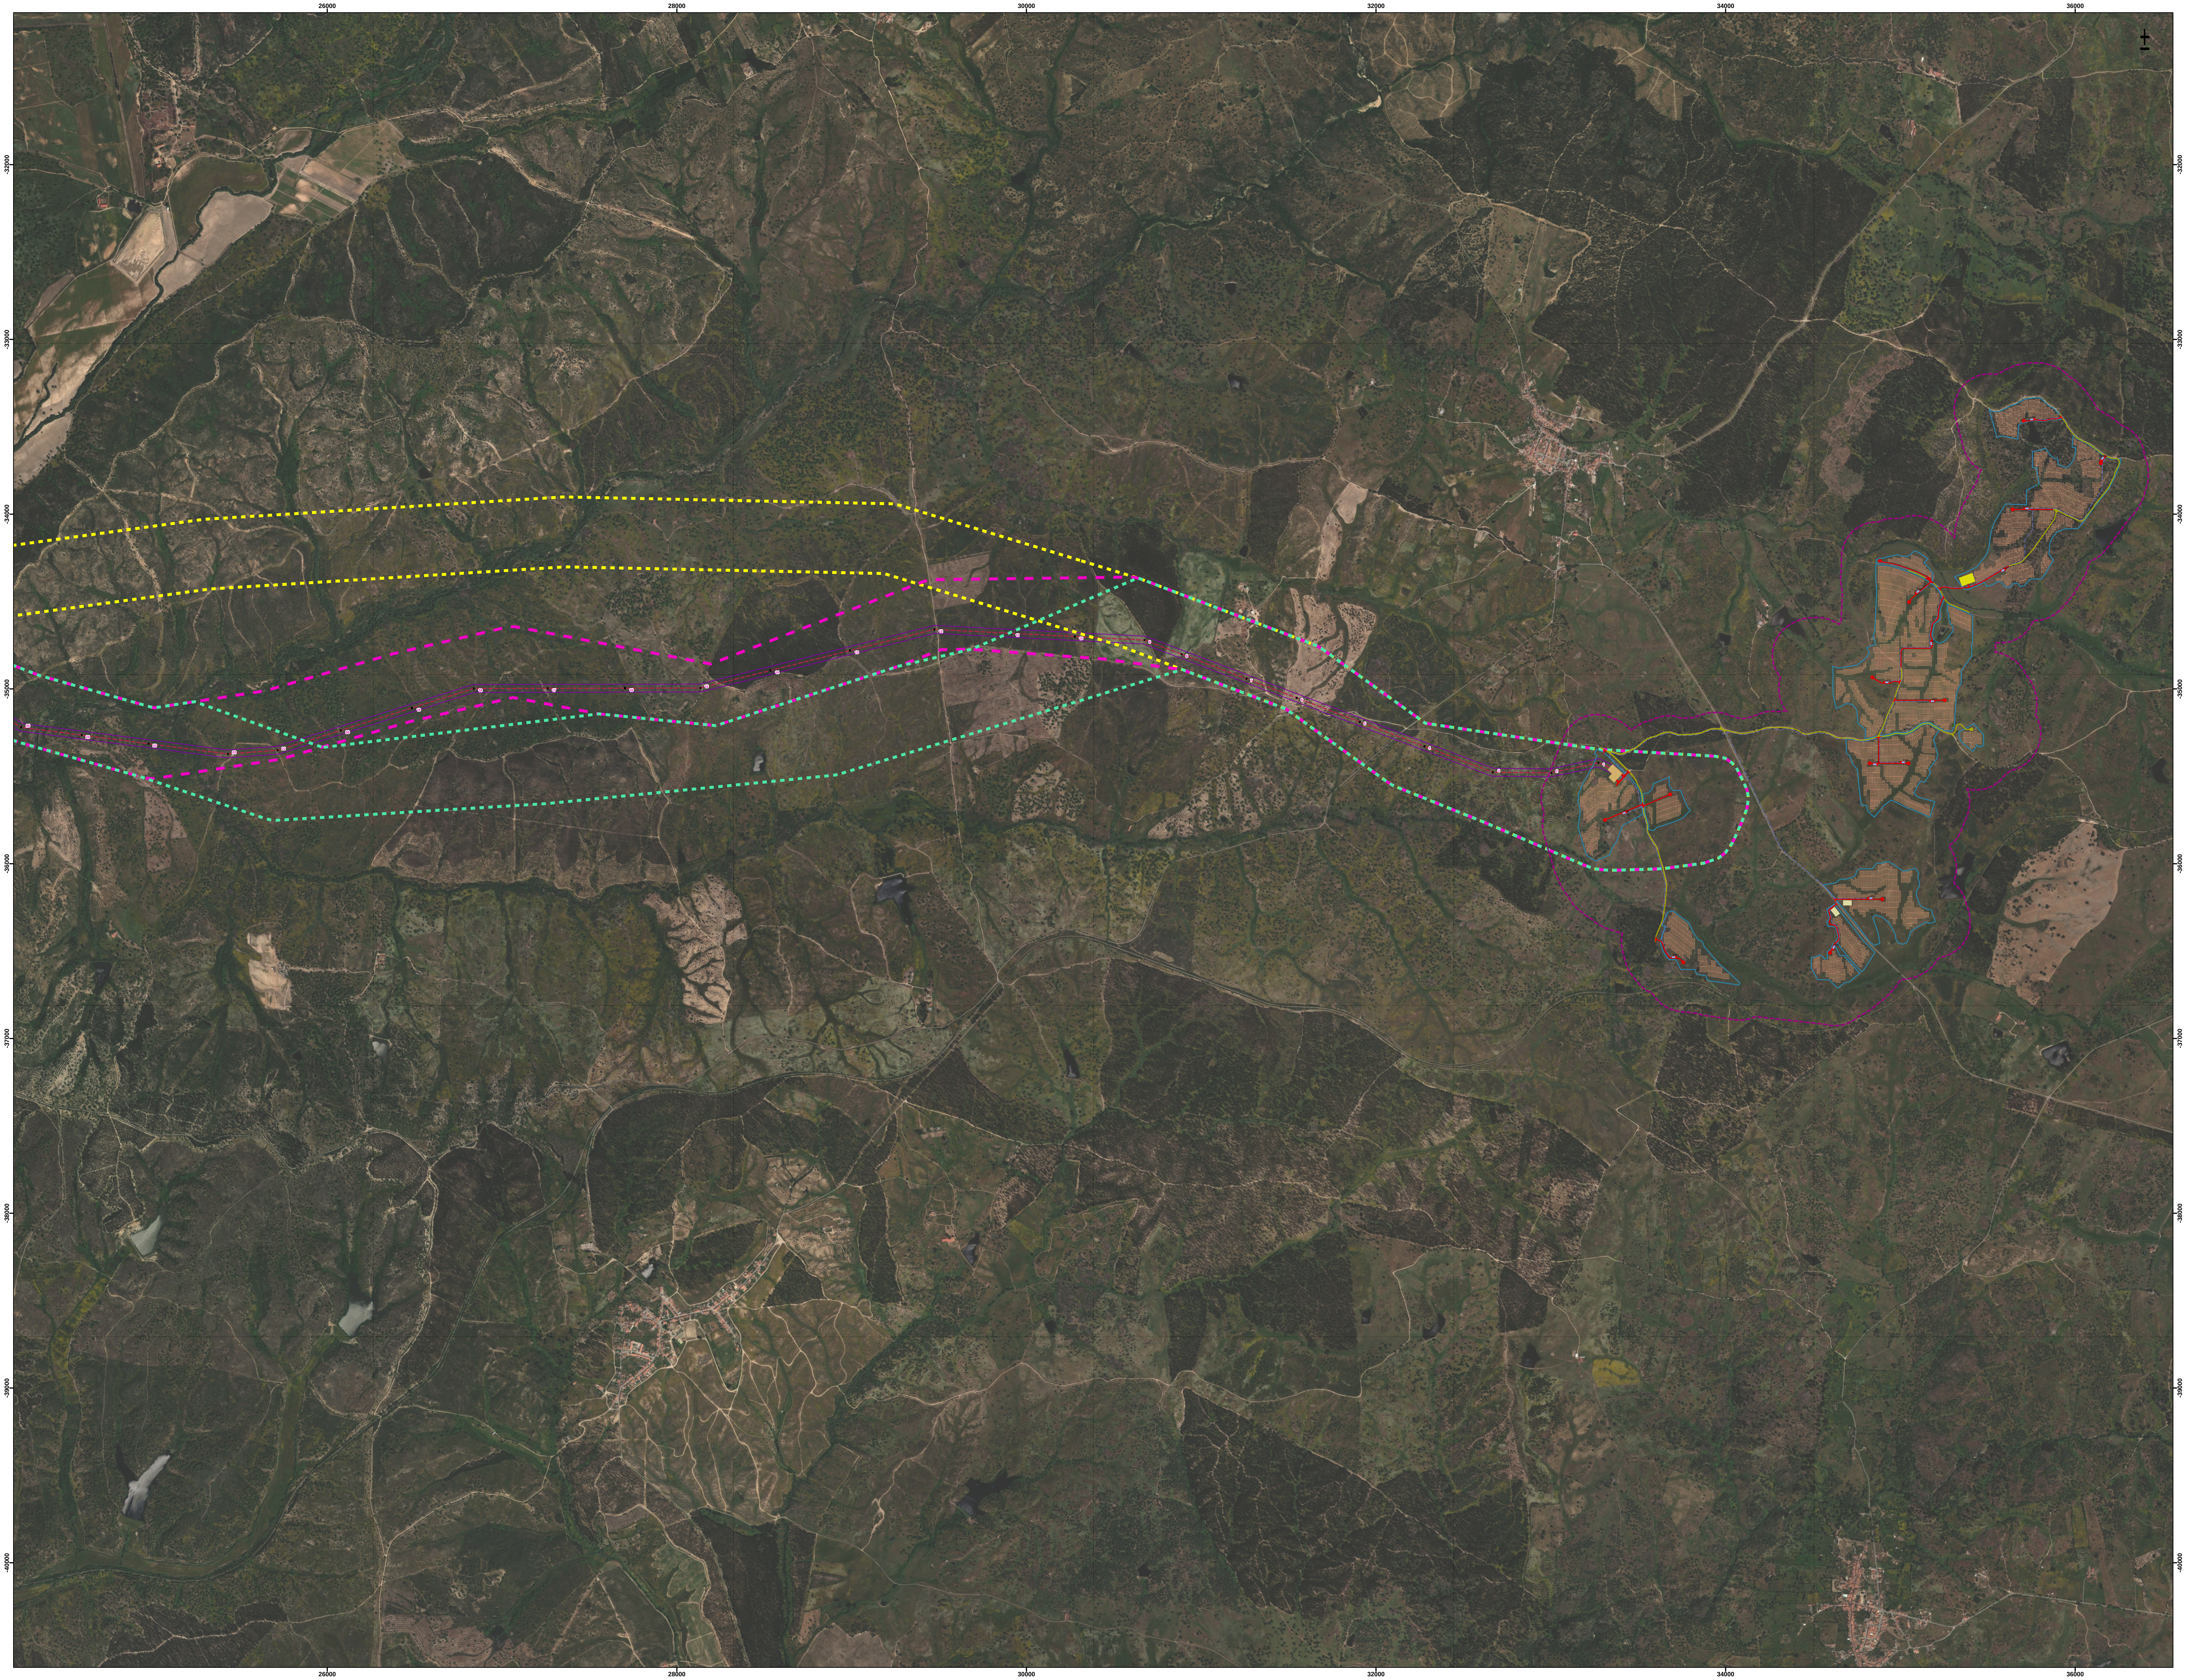

Sistema de Coordenadas: ETRS89/PT-TM06-código EPSG 3763
Base cartográfica: Esri, Maxar, Earthstar Geographics, and the GIS User Community

SIG Ref.ª: QDEIT2022-174-00\01-PE ARANHAS\03-AMB\99-DES\12-EIA2

Central Fotovoltaica de Helíade (CFH)

- ▭ Área de estudo da CFH (AE-CFH)
- ▭ Vedação
- ▭ Módulos fotovoltaicos
- 🟦 Postos de transformação
- Vala de cabos MT
- 🟧 Subestação da CFH e Edifício O&M
- 0 Torre Meteorológica

Acessos

- A construir
- A beneficiar

Áreas de afetação temporária

- 🟨 *Sitecamp*
- 🟨 Área de apoio à obra

Linha Elétrica de 220 kV da CFH à SCM (LE-CFH.SCM)

Corredores Alternativos da Linha Elétrica (C.CFH.SCM)

- ▭ Corredor A
- ▭ Corredor B
- ▭ Corredor C
- Traçado indicativo da linha elétrica e respetivos apoios preliminares (Estudo Prévio)
- ▭ Faixa de proteção LE-CFH.SCM (45m; inclui também a FGC)

Central Fotovoltaica de Torre das Vargens (CFTV)

- ▭ Área de estudo da CFTV (AE-CFTV)
- ▭ Vedação
- ▭ Módulos fotovoltaicos
- 🟩 Postos de transformação
- 🟪 Sitecamp
- 🟩 Subestação da CFTV e Edifício O&M
- Vala de cabos MT
- 0 Torre Meteorológica

Acessos

- A construir
- A beneficiar

Projetos associados da CFTV

- 🟥 Parque de baterias (BESS)

Linha Elétrica de 220 kV da CFTV ao Apoio 4/35 (LE-CFTV.AP4/35)

- ▭ Corredor de estudo da linha elétrica
- Traçado indicativo da linha elétrica e respetivos apoios preliminares (Estudo Prévio)
- ▭ Faixa de proteção proteção LE-CFTV.AP4/35 (45m; inclui também a FGC)

Outros Elementos

Projetos previstos em avaliação, no âmbito de processos de AIA (Centro Eletroprodutor do Pego)

- ⬜ Subestação de Comenda (SCM)
- Traçado indicativo da LMAT (LE-CFA.SCM) (Estudo Prévio)
- ⬛ Subestação de Atalaia (SAT)
- Traçado indicativo da LMAT (LE-SCM.PEC) (Estudo Prévio)

ESPÉCIES INVASORAS

Indivíduos

- # Acacia baileyana
- # Acacia dealbata
- # Acacia maernsii
- * Acacia melanoxilon
- # Acacia sp.
-) Conyza sumatrensis
- (Hakea sericea
- ^ Robinia pseudoacacia

Núcleos

- 🟥 Acacia baileyana
- 🟩 Acacia dealbata
- 🟨 Acacia melanoxilon
- 🟦 Acacia sp.
- 🟧 Arundo donax
- 🟪 Hakea sericea
- 🟦 Myriophylum aquaticum

Fonte: Bioinsight & ECOA 2024

LIMITES ADMINISTRATIVOS

- Limite de concelho

Fonte: DGT, CAOP 2023

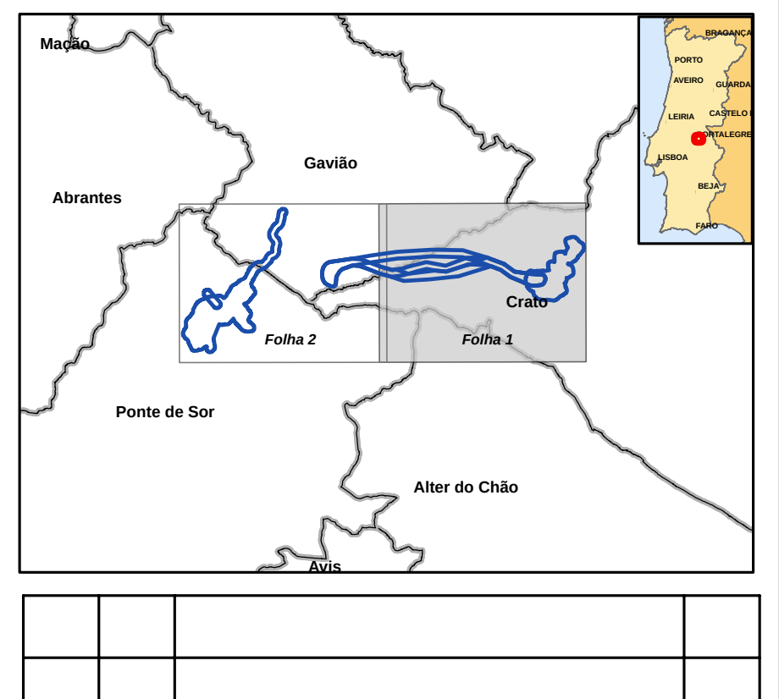

Rev.	Data	Descrição das alterações	Aprov.

QUADRANTE
www.qd-eng.com

Cliente
endesa

Projeto
Projetos Solares de Helíade e Torre das Vargens e respetivas Ligações a 220 kV (GRUPO 4)

Fase
ESTUDO DE IMPACTE AMBIENTAL
PROJETO DE EXECUÇÃO

Designação
ESPÉCIES INVASORAS

Escalas	1:12 000	Projetou:	Ana Cananão
Data:	Novembro 2024	Desenhou:	Nuno Vasconcelos
Processo:	T2023-396-093	Verificou:	Ana Cananão
Ficheiro:	9_2_PD_InvasorasF1_EIA_R00	Aprovou:	Ilda Calçada

Desenho Nº
9.2
Folha 1 de 2 (A0)

Revisão
00

Este desenho é propriedade do GRUPO QUADRANTE, não podendo ser utilizado ou reproduzido no todo ou em parte, ou comunicado a terceiros, sem a sua expressa autorização. Este desenho só é válido para construção depois de devidamente assinado.