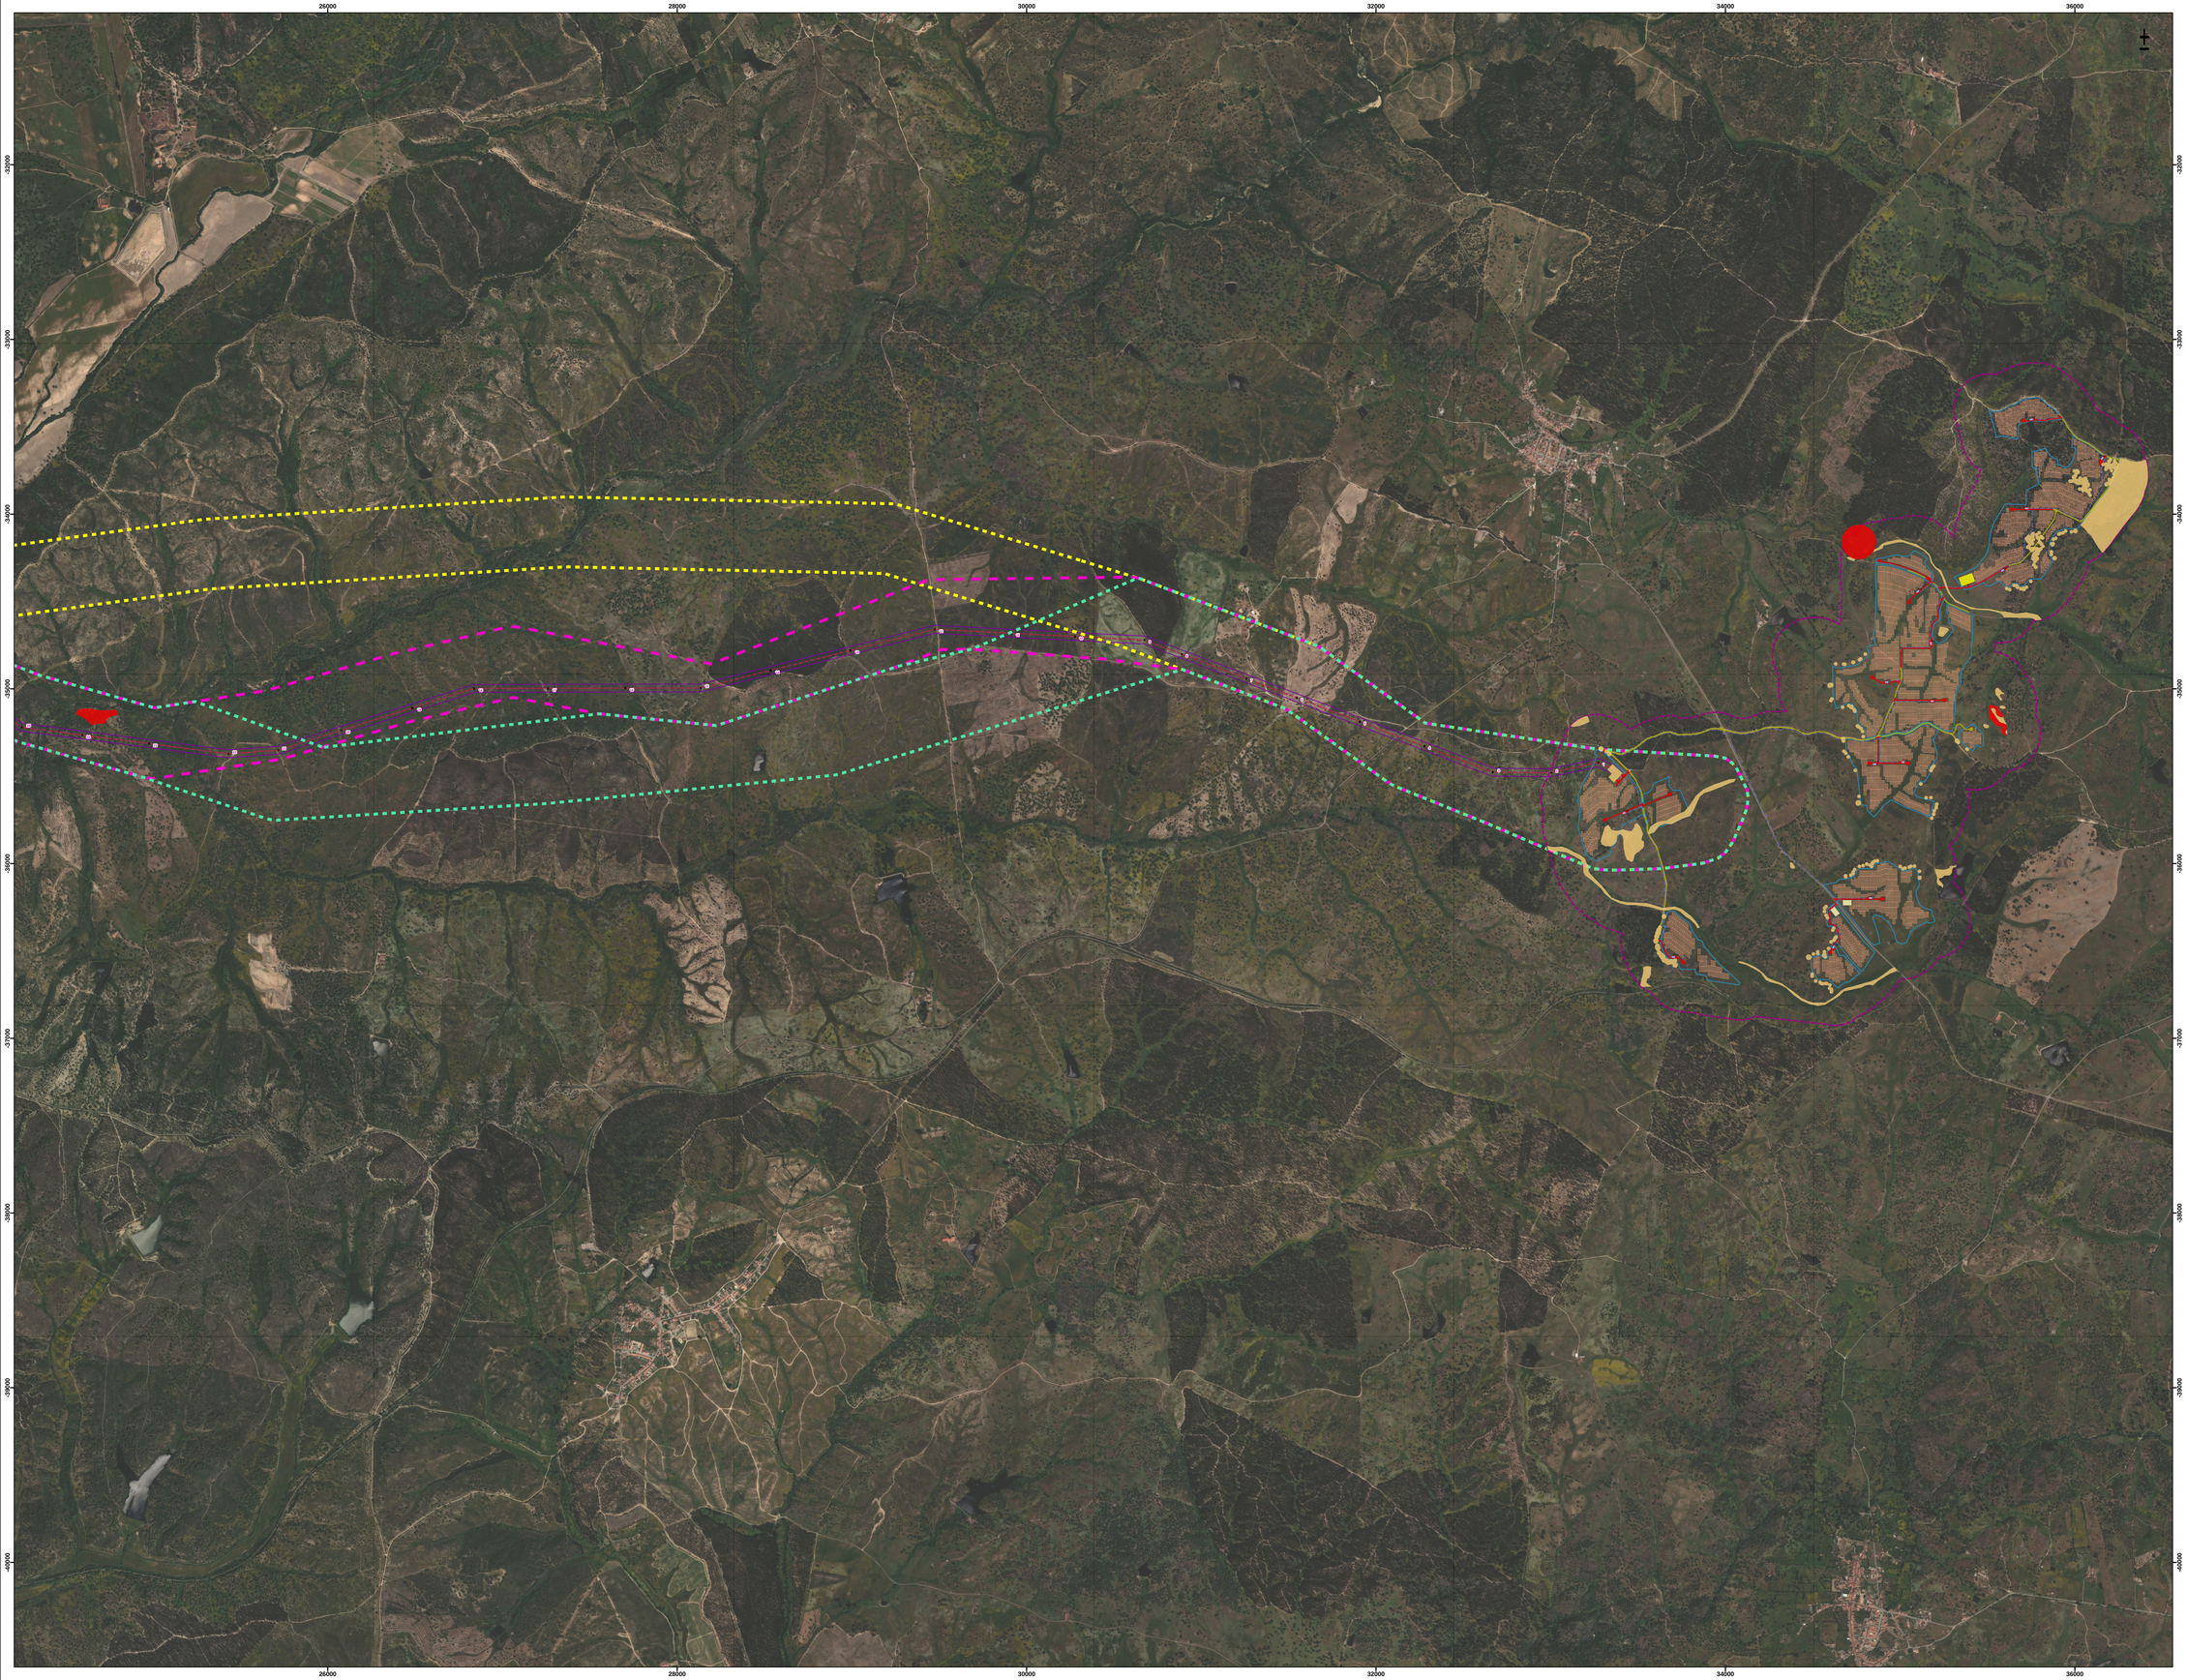

Central Fotovoltaica de Heliade (CFH)

- Área de estudo da CFH (AE-CFH)
- Vedação
- Módulos fotovoltaicos
- Postos de transformação
- Vala de cabos MT
- Subestação da CFH e Edifício O&M
- Torre Meteorológica

Acessos
- A construir
- A beneficiar

Áreas de afetação temporária
- *Sitecamp*
- Área de apoio à obra

Linha Elétrica de 220 kv da CFH à SCM (LE-CFH.SCM)

Corredores Alternativos da Linha Elétrica (C.CFH.SCM)
- Corredor A
- Corredor B
- Corredor C
- Traçado indicativo da linha elétrica e respetivos apoios preliminares (Estudo Prévio)
- Faixa de proteção LE-CFH.SCM (45m; inclui também a FGC)

Central Fotovoltaica de Torre das Vargens (CFTV)

- Área de estudo da CFTV (AE-CFTV)
- Vedação
- Módulos fotovoltaicos
- Postos de transformação
- Sitecamp
- Subestação da CFTV e Edifício O&M
- Vala de cabos MT
- Torre Meteorológica

Acessos
- A construir
- A beneficiar

Projetos associados da CFTV
- Parque de baterias (BESS)

Linha Elétrica de 220 kv da CFTV ao Apoio 4/35 (LE-CFTV.AP4/35)

- Corredor de estudo da linha elétrica
- Traçado indicativo da linha elétrica e respetivos apoios preliminares (Estudo Prévio)
- Faixa de proteção proteção LE-CFTV.AP4/35 (45m; inclui também a FGC)

Outros Elementos

Projetos previstos em avaliação, no âmbito de processos de AIA (Centro Eletroprodutor do Pego)
- Subestação de Comenda (SCM)
- Traçado indicativo da LMAT (LE-CFA.SCM) (Estudo Prévio)
- Subestação de Atalaia (SAT)
- Traçado indicativo da LMAT (LE-SCM.PEC) (Estudo Prévio)

ÁREAS DE MAIOR RELEVÂNCIA

- Áreas muito sensíveis
- Áreas sensíveis

Fonte: BE - Bioinsight & ECOA (2024)

LIMITES ADMINISTRATIVOS
- Limite de concelho

Fonte: DGT, CAOP 2023

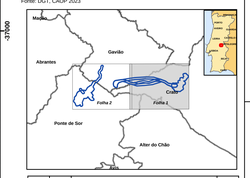

Rev.	Data	Descrição das alterações	Aprov.

QUADRANTE
www.qd-eng.com

Cliente: endesa

Projeto
Projetos Solares de Heliade e Torre das Vargens e respetivas Ligações a 220 kV (GRUPO 4)

Fase
ESTUDO DE IMPACTE AMBIENTAL
PROJETO DE EXECUÇÃO

Designação
ÁREAS DE MAIOR RELEVÂNCIA

Escalas:	1:12 000	Projetou:	Ana Cerarido
Data:	Novembro 2024	Desenhou:	Nuno Vasconcelos
Processo:	T2023-396-093	Verificou:	Ana Cerarido
Ficheiro:	9_3_PD_AreasRelevF1_EIA_R00	Aprovou:	Rita Calçada

Desenho Nº: 9.3
Revisão: 00
Folha 1 de 2 (A3)

Sistema de Coordenadas: ETRS89/PT-TM06-código EPSG 3763
Base cartográfica: Esri, Maxar, Earthstar Geographics, and the GIS User Community

0 500 m

Este desenho é propriedade do GRUPO QUADRANTE, não podendo ser utilizado ou reproduzido no todo ou em parte, ou comunicado a terceiros, sem a sua expressa autorização. Este desenho só é válido para construção depois de devidamente assinado.

Esri, HERE, Garmin, (c) OpenStreetMap contributors, and the GIS User Community