

PROJETO SOBRE ORTOFOTOMAPA

LEGENDA:

Linha elétrica

- Traçado Linha Elétrica 30kV
- Apoios Traçado Linha Elétrica 30 kV
- ▭ Corredor Traçado Linha Elétrica 30 kV

CF Flutuante Cabril



- Vala de cabos entre ilhas flutuantes e terra
- Vala de cabos entre PT
- Painéis fotovoltaicos
- ▭ Ilhas

Posto de transformação

- Posto de transformação

Limites administrativos

- ▭ Limite de concelho

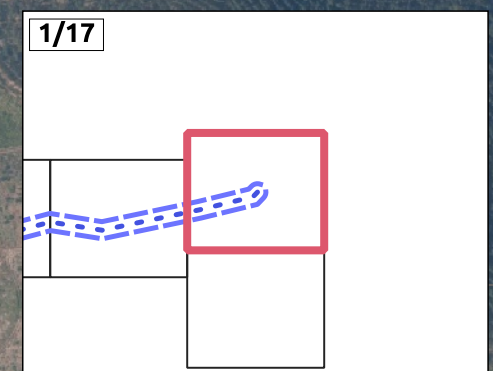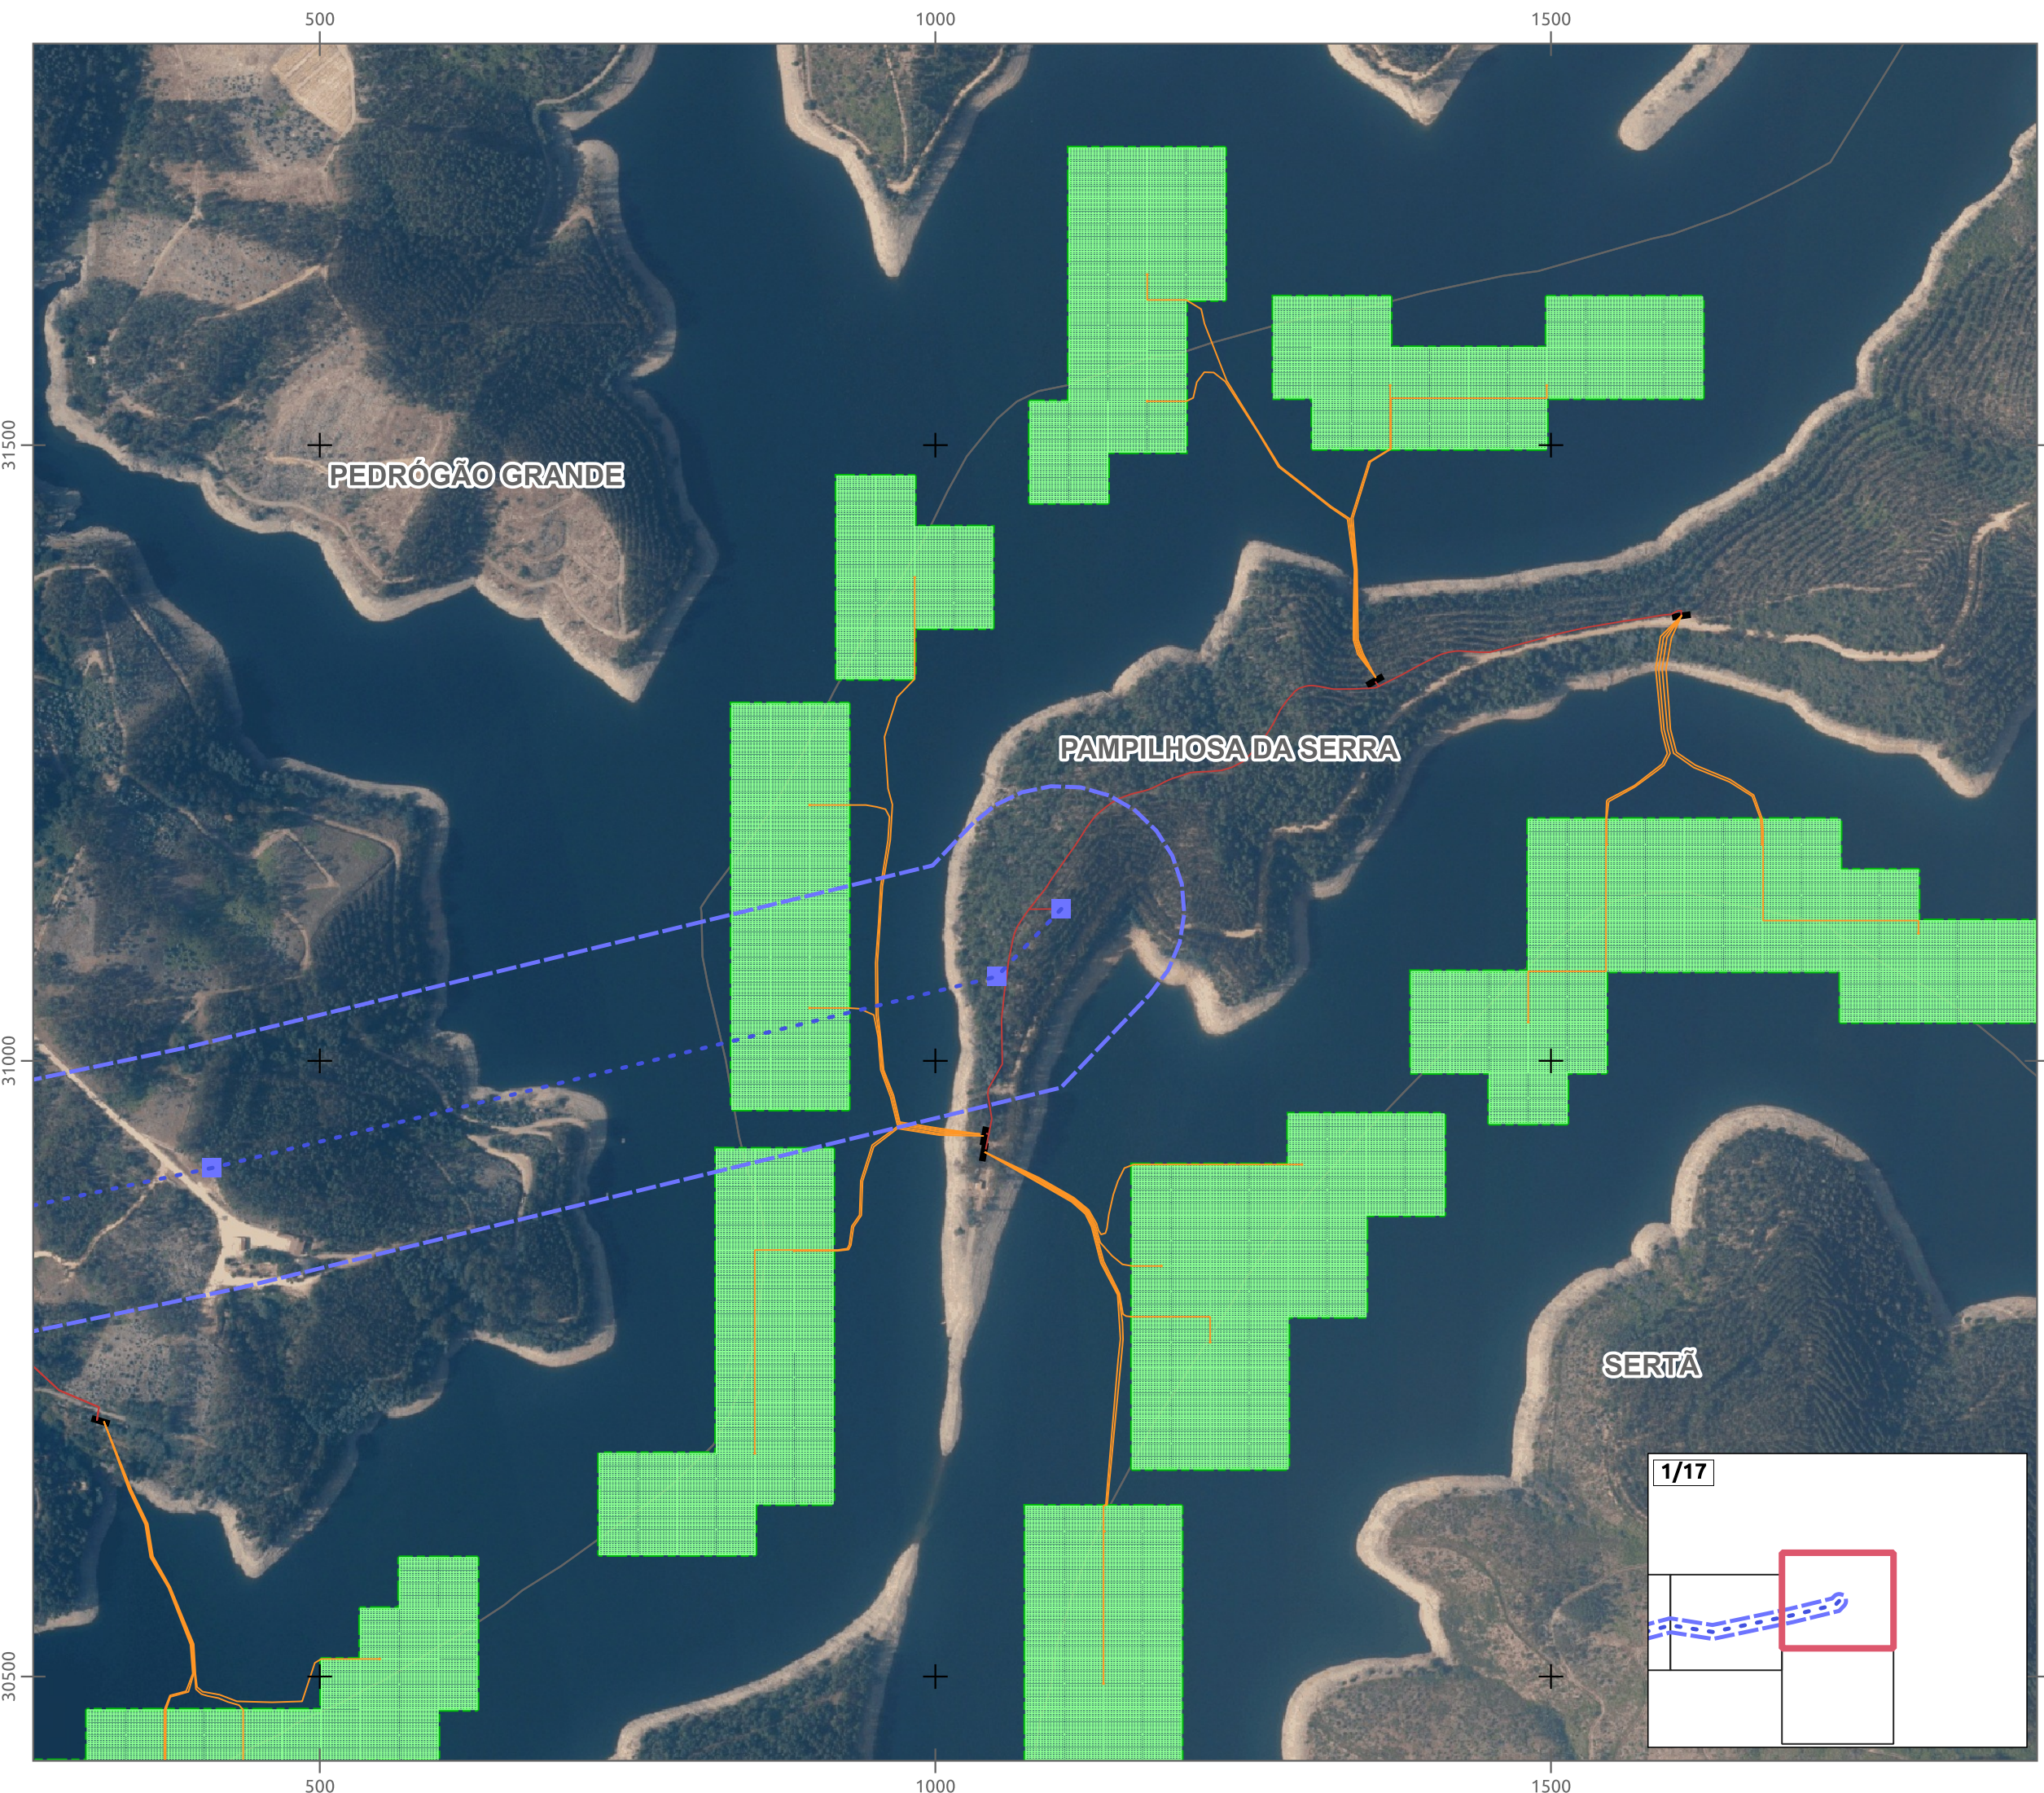


SINAMBI

voltalia

FONTES:
Direção Geral do Território (2024). Carta Administrativa Oficial de Portugal (CAOP 2023); Ortofotos 2021 (Norte).

Escala - 1:5 000

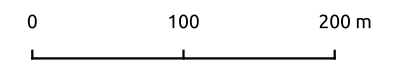



EPSG: 3763
Sistema de Projeção: Transversa de Mercator
Elipsóide: GRS80
Datum: ETRS89
Sistema de Coordenadas: Cartesianas



PROJETO SOBRE ORTOFOTOMAPA


LEGENDA:


- CF Flutuante Cabril**
 - Vala de cabos entre ilhas flutuantes e terra
 - Painéis fotovoltaicos
- Ilhas**
- Estaleiros**
 - Area de trabalhos na água
 - Area de trabalho flutuante
 - Zona de acesso a cargas
- Limites administrativos**
 - Limite de concelho

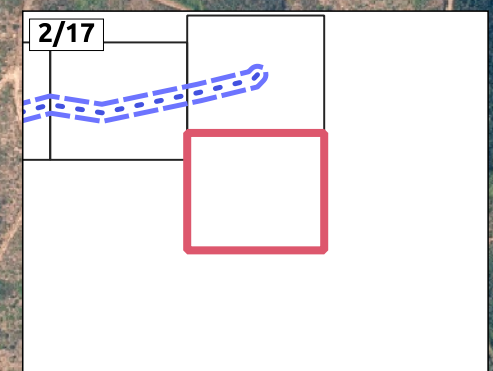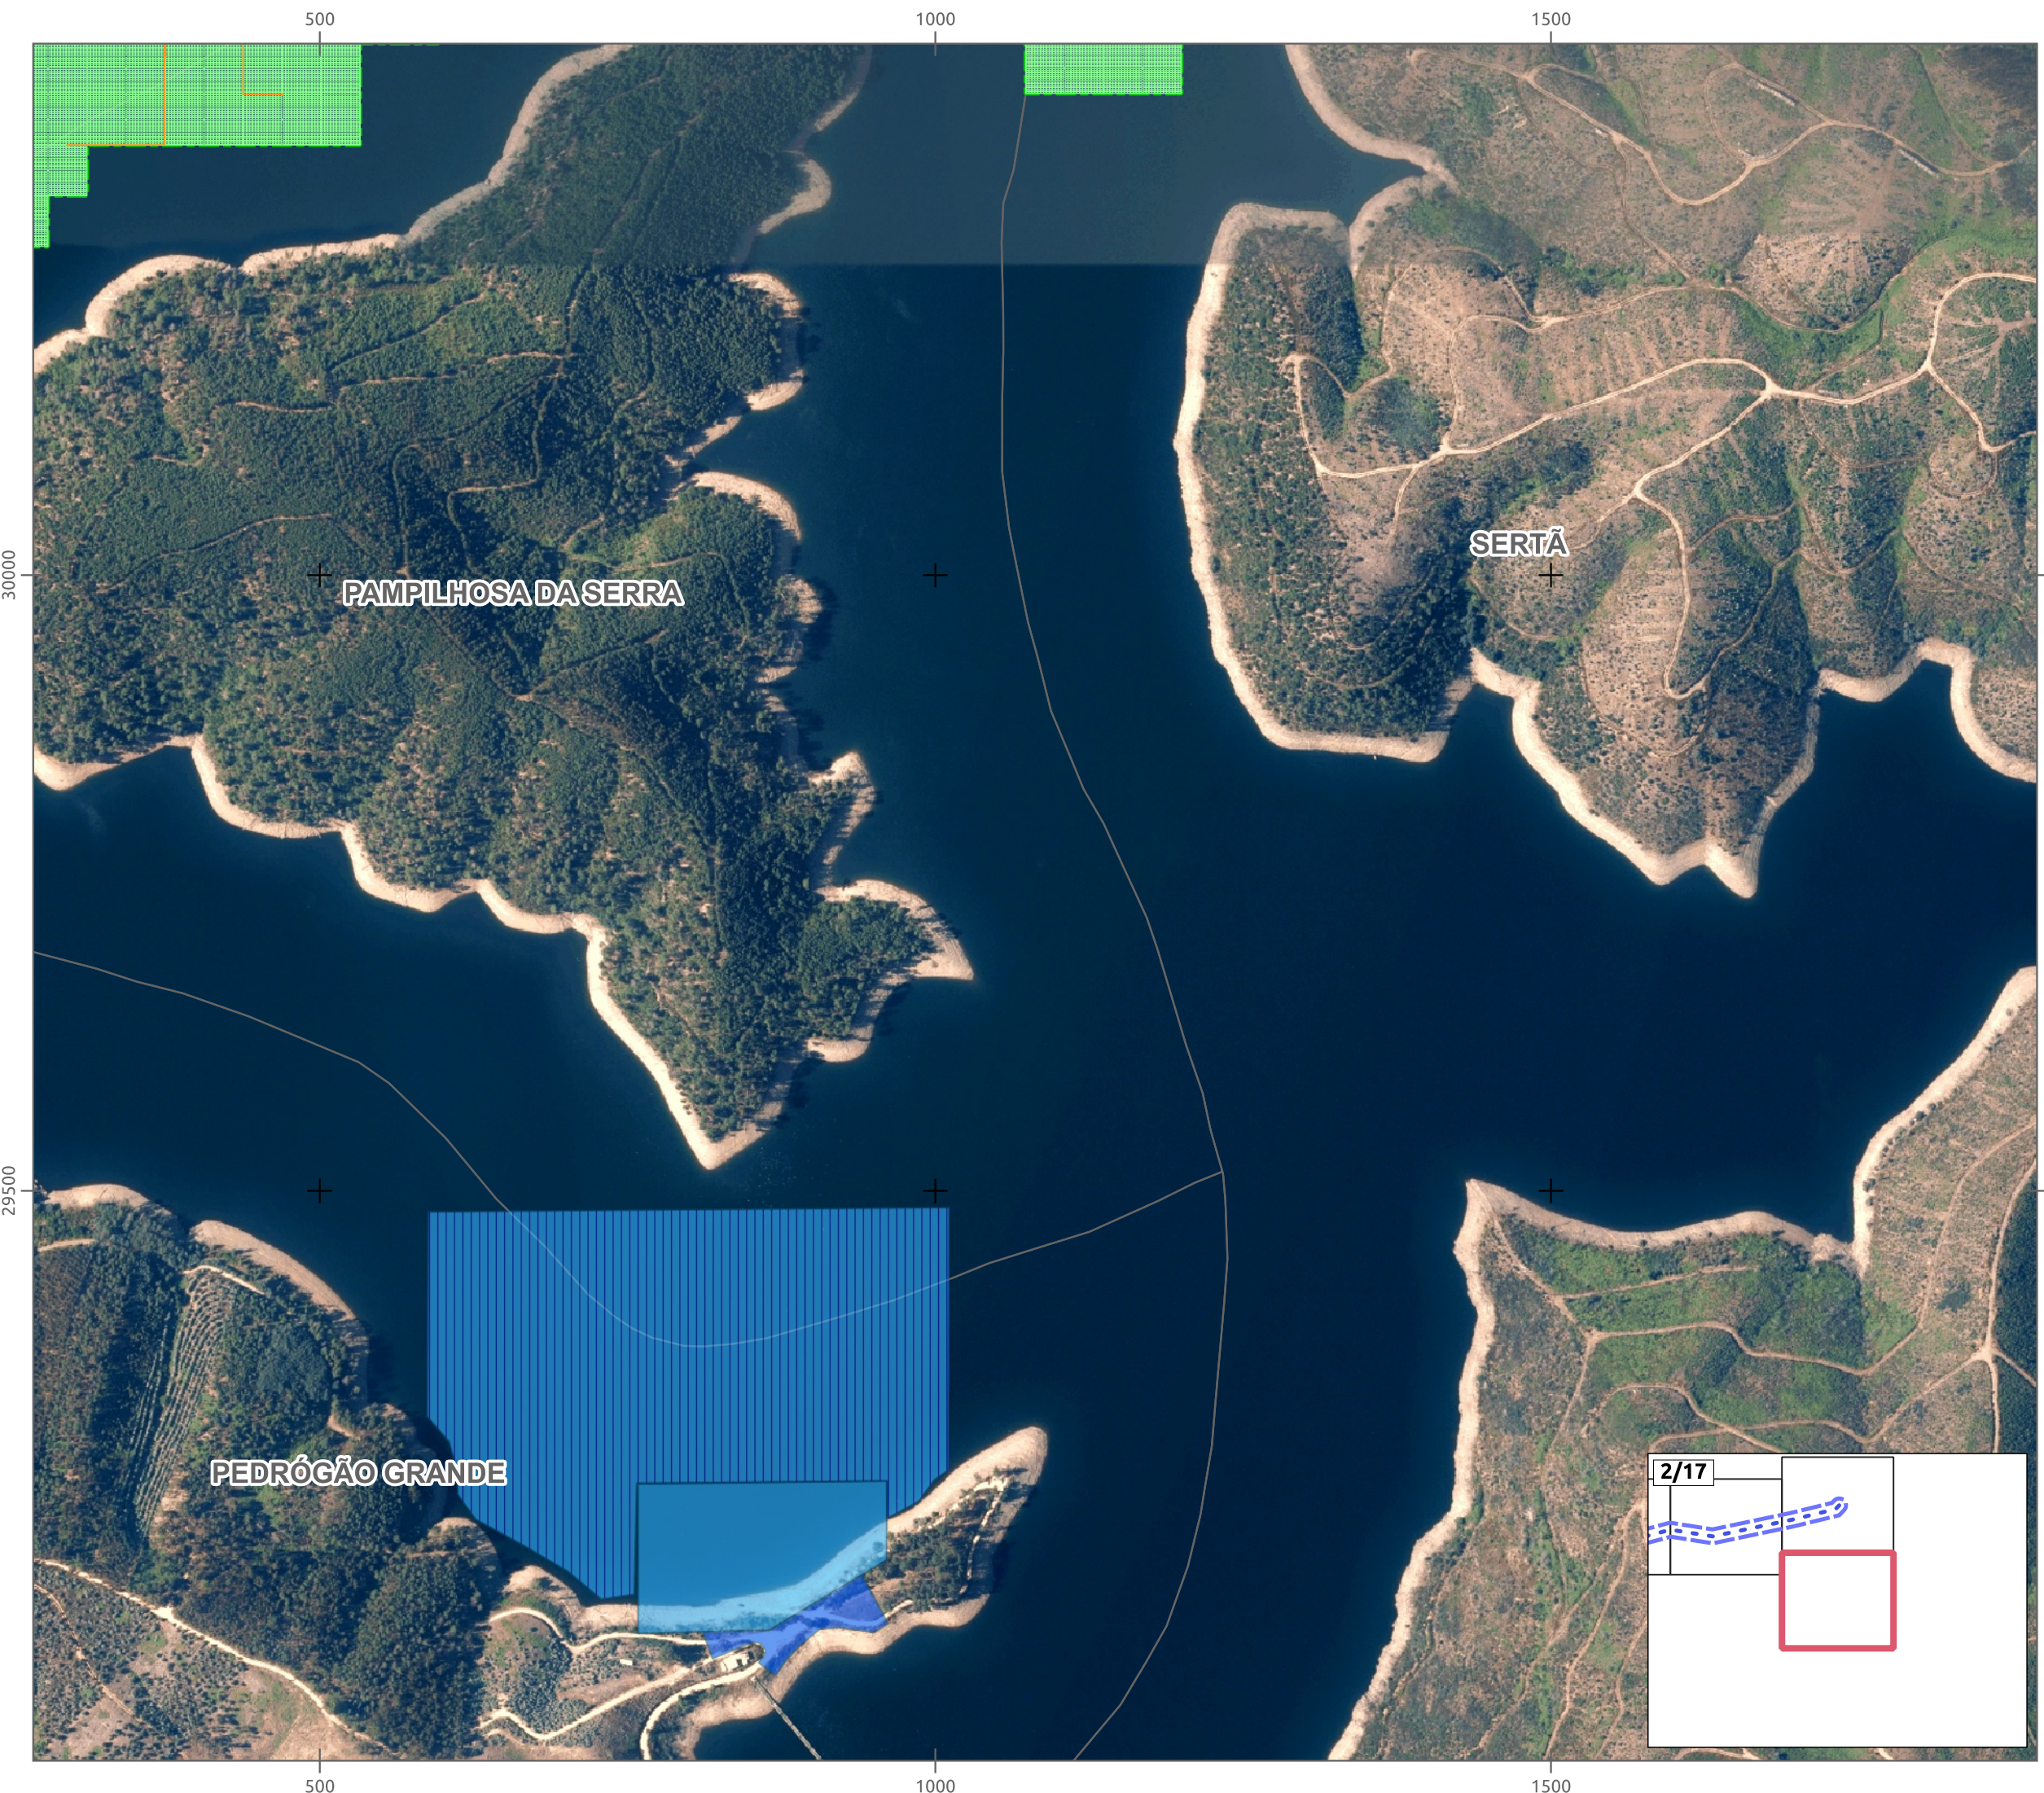

SINAMBI 

FONTES:
Direção Geral do Território (2024). Carta Administrativa Oficial de Portugal (CAOP 2023); Ortofotos 2021 (Norte).

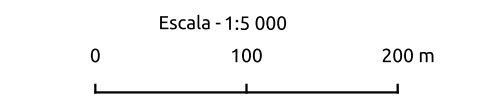

EPSG: 3763
Sistema de Projeção: Transversa de Mercator
Elipsóide: GRS80
Datum: ETRS89
Sistema de Coordenadas: Cartesianas 

LEGENDA:

Linha elétrica

- - - Traçado Linha Elétrica 30kV
- Apoios Traçado Linha Elétrica 30 kV
- ▭ Corredor Traçado Linha Elétrica 30 kV


CF Flutuante Cabril

- Vala de cabos entre PT
- Painéis fotovoltaicos
- ▭ Ilhas

Limites administrativos

- ▭ Limite de concelho

PEDRÓGÃO GRANDE

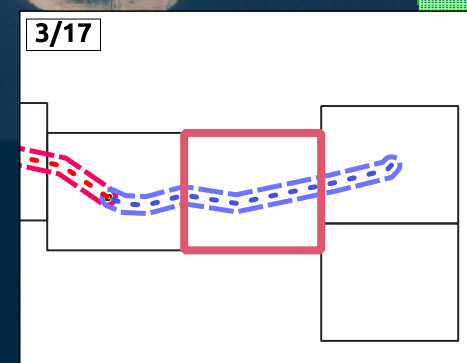


SINAMBI

voltalia

FONTES:
Direção Geral do Território (2024). Carta Administrativa Oficial de Portugal (CAOP 2023); Ortofotos 2021 (Norte).

Escala - 1:5 000

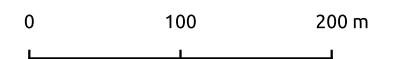

EPSG: 3763
Sistema de Projeção: Transversa de Mercator
Elipsóide: GRS80
Datum: ETRS89
Sistema de Coordenadas: Cartesianas





LEGENDA:

Linha elétrica

- - - Traçado Linha Elétrica 30kV
- - - Traçado Linha Elétrica 60kV
- Apoios Traçado Linha Elétrica 30 kV
- Apoios Traçado Linha Elétrica 60 kV
- ▭ Corredor Traçado Linha Elétrica 30 kV
- ▭ Corredor Traçado Linha Elétrica 60 kV
- Substação

Limites administrativos


- ▭ Limite de concelho

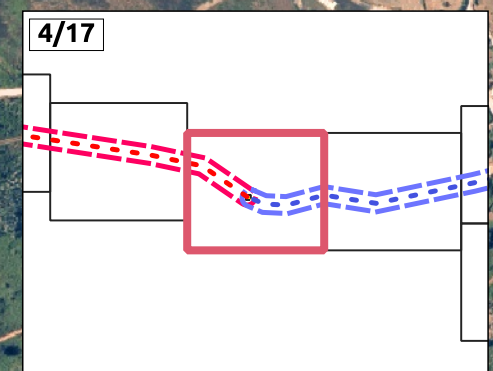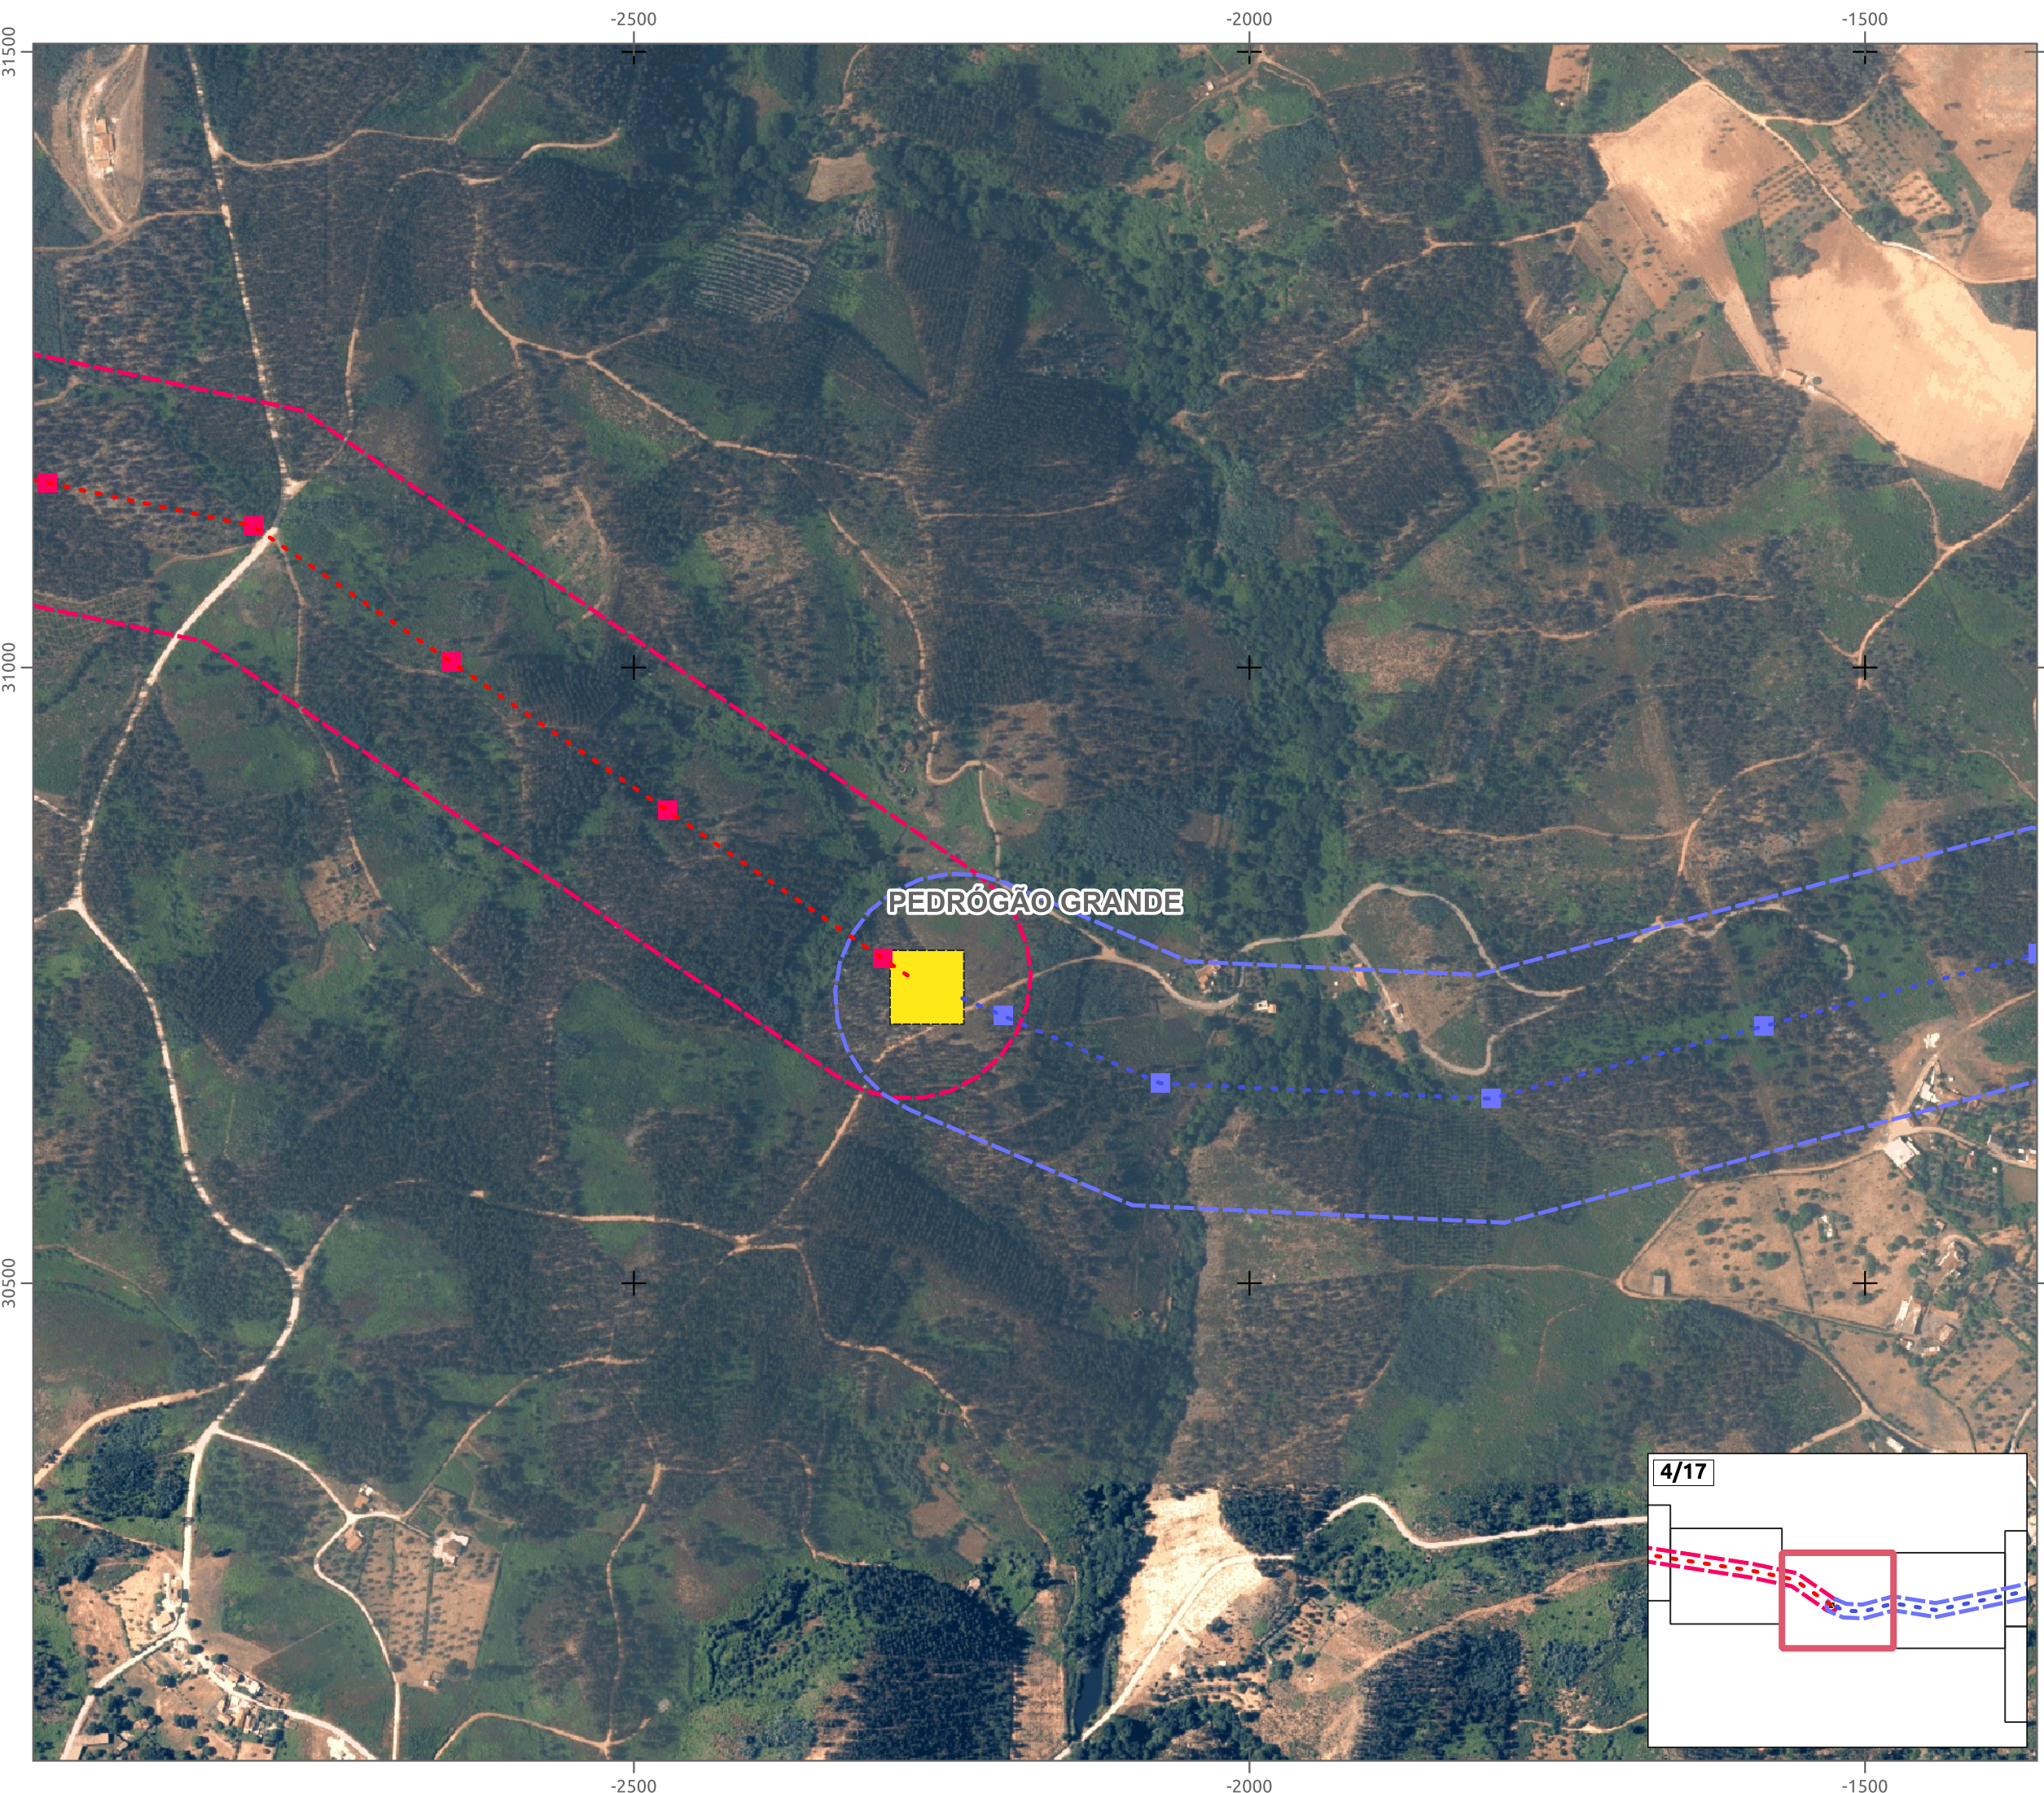

SINAMBI

voltalia

FONTES:
Direção Geral do Território (2024), Carta Administrativa Oficial de Portugal (CAOP 2023); Ortofotos 2021 (Norte).

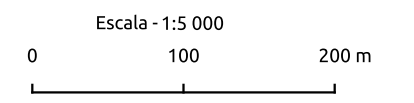

EPSG: 3763
Sistema de Projeção: Transversa de Mercator
Elipsóide: GRS80
Datum: ETRS89
Sistema de Coordenadas: Cartesianas



PROJETO SOBRE ORTOFOTOMAPA

LEGENDA:


Linha elétrica

- - - Traçado Linha Elétrica 60kV
- Apoios Traçado Linha Elétrica 60 kV
- ▭ Corredor Traçado Linha Elétrica 60 kV

Limites administrativos

- Limite de concelho

PEDRÓGÃO GRANDE

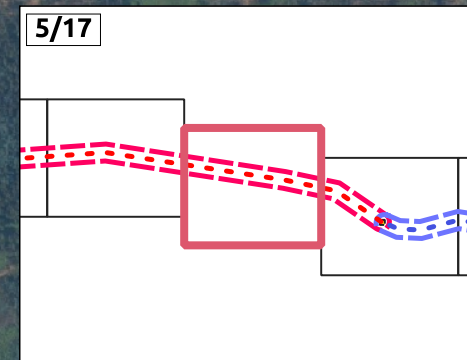

SINAMBI

voltalia

FONTES:
Direção Geral do Território (2024), Carta Administrativa Oficial de Portugal (CAOP 2023); Ortofotos 2021 (Norte).

Escala - 1:5 000

0 100 200 m

EPSG: 3763
Sistema de Projeção: Transversa de Mercator
Elipsóide: GRS80
Datum: ETRS89
Sistema de Coordenadas: Cartesianas



PROJETO SOBRE ORTOFOTOMAPA



LEGENDA:

Linha elétrica

- Traçado Linha Elétrica 60kV
- Apoios Traçado Linha Elétrica 60 kV
- ▭ Corredor Traçado Linha Elétrica 60 kV

Limites administrativos

- Limite de concelho

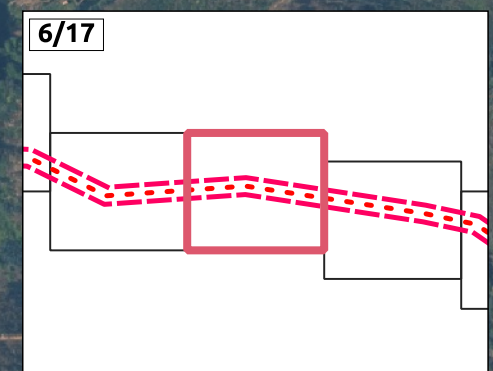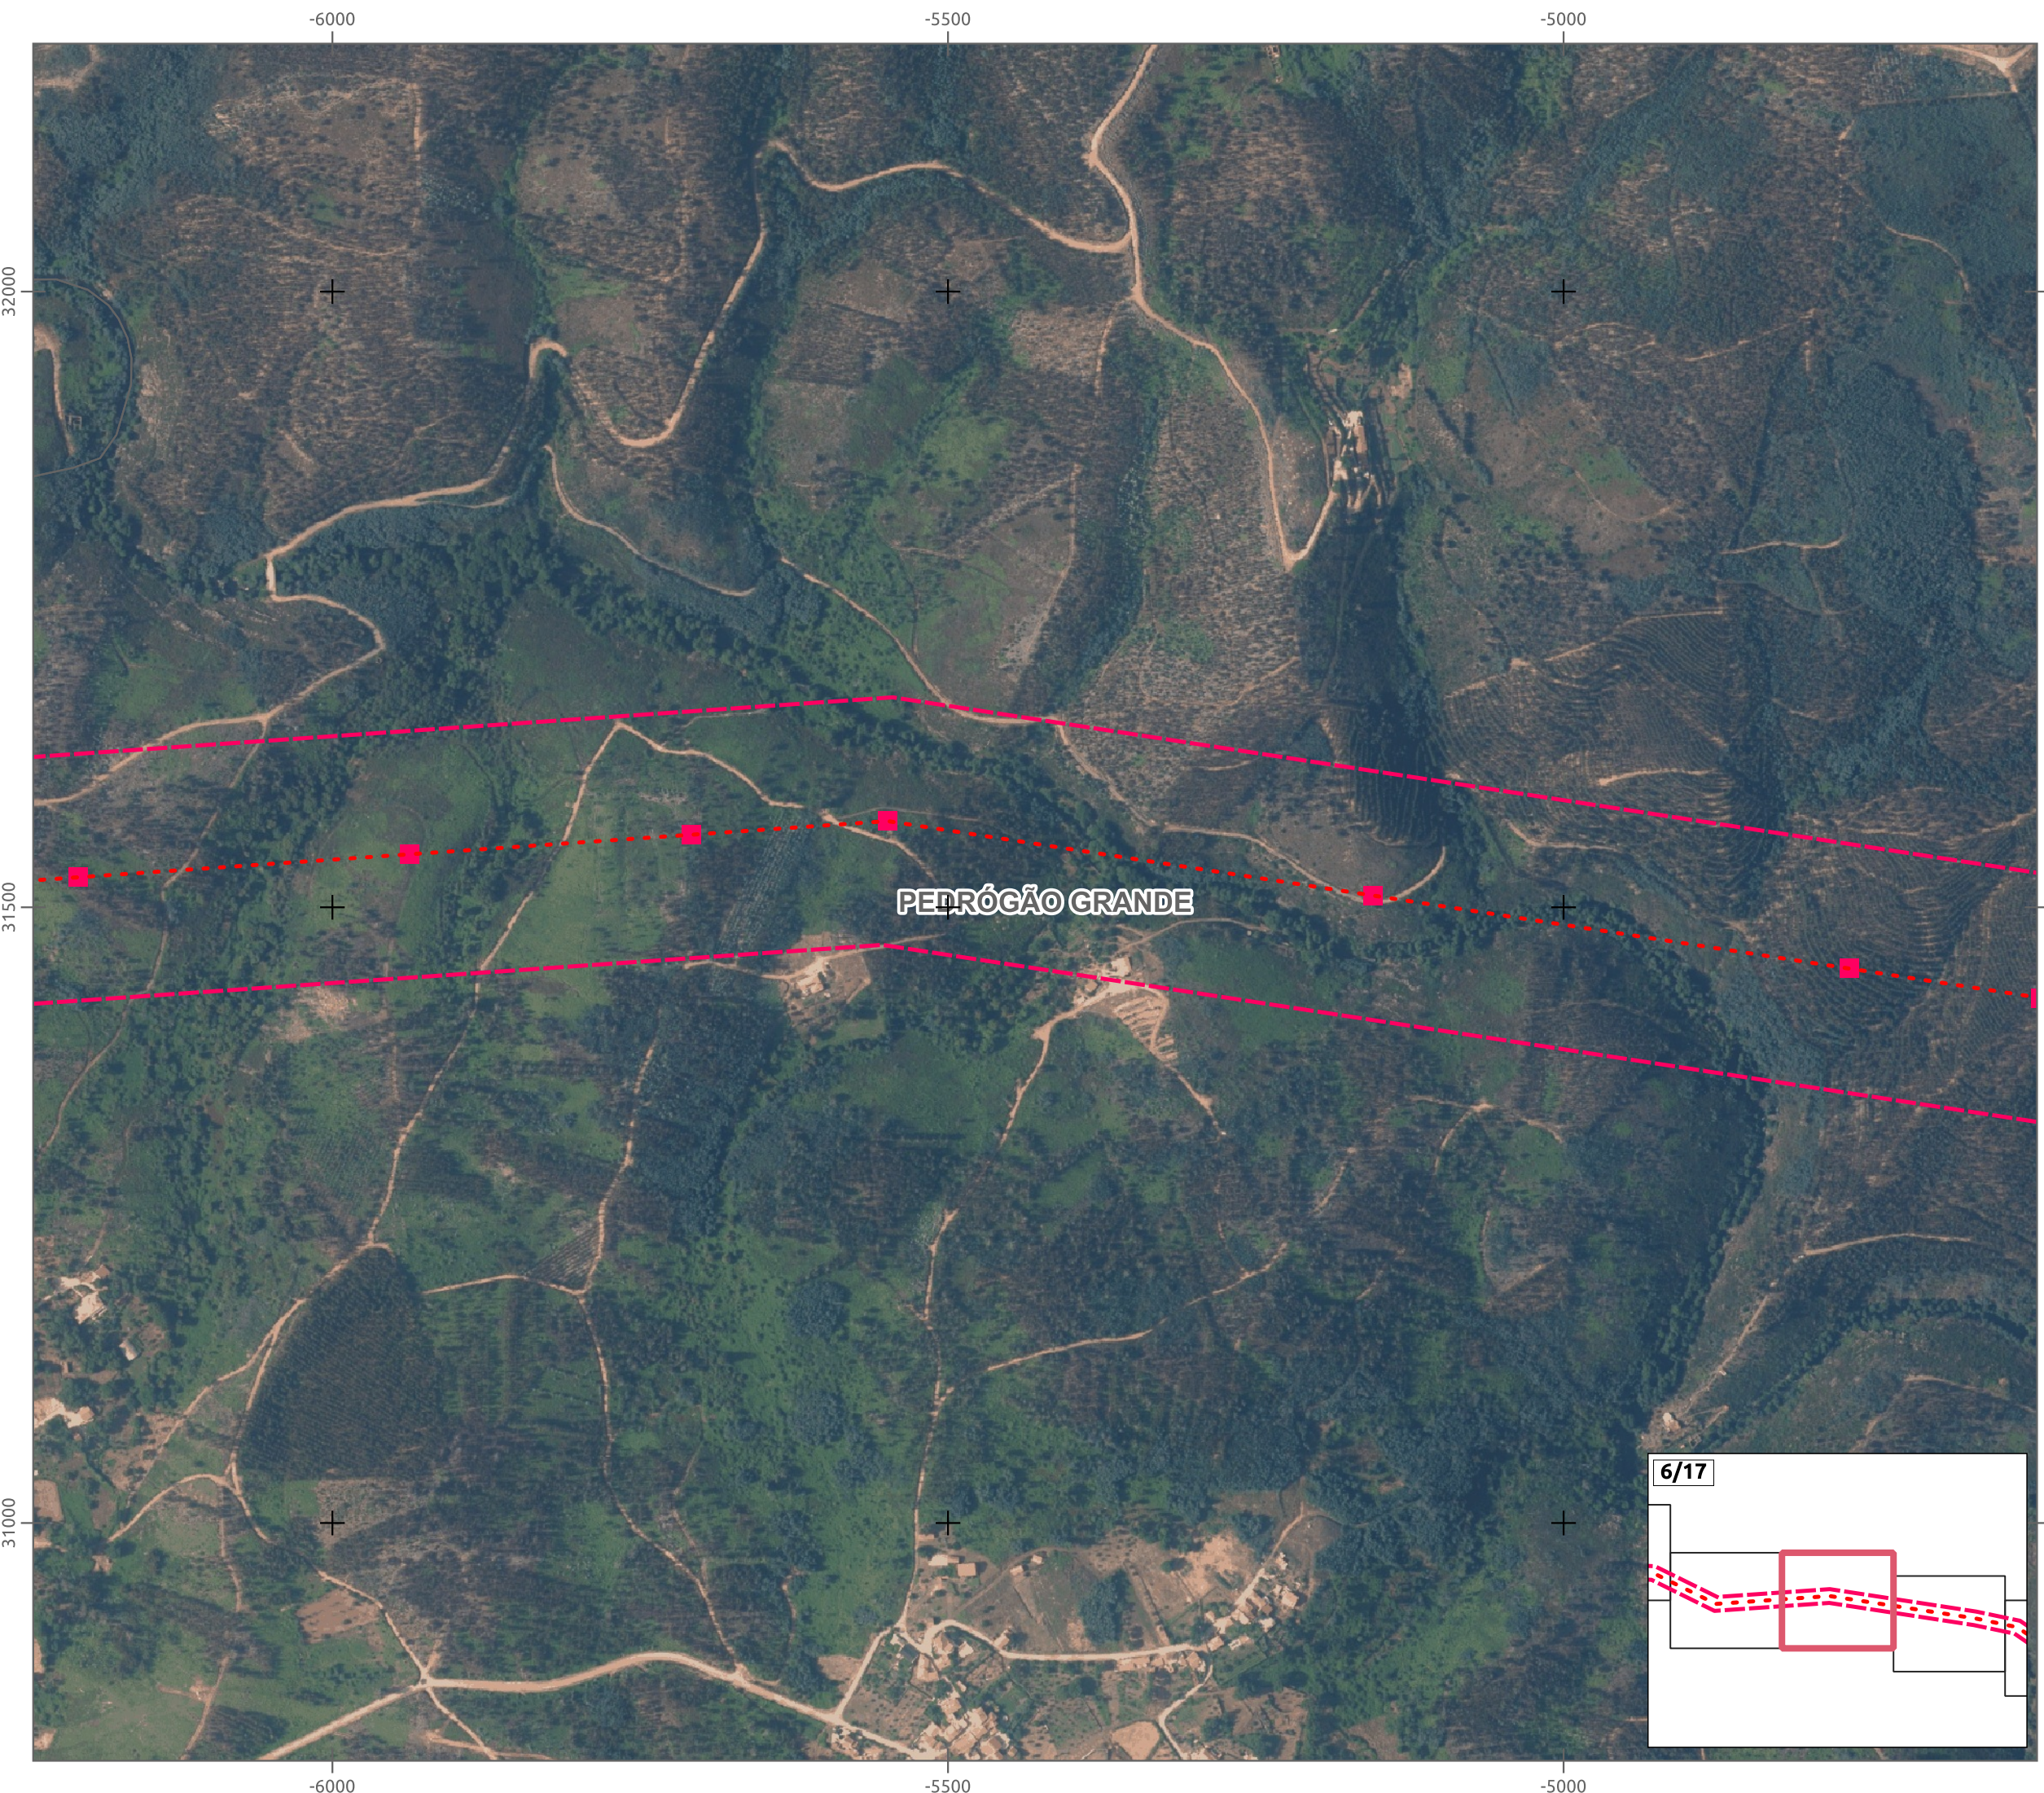


SINAMBI

voltalia

FONTES:
Direção Geral do Território (2024). Carta Administrativa Oficial de Portugal (CAOP 2023); Ortofotos 2021 (Norte).

Escala - 1:5 000

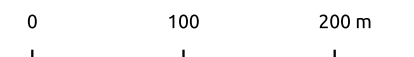

EPSG: 3763
Sistema de Projeção: Transversa de Mercator
Elipsóide: GRS80
Datum: ETRS89
Sistema de Coordenadas: Cartesianas



PROJETO SOBRE ORTOFOTOMAPA

LEGENDA:

Linha elétrica

- - - Traçado Linha Elétrica 60kV
- Apoios Traçado Linha Elétrica 60 kV
- ▭ Corredor Traçado Linha Elétrica 60 kV

Limites administrativos

- Limite de concelho

CASTANHEIRA DE PÊRA

PEDRÓCIO GRANDE

7/17

SINAMBI

voltalia

FONTES:
Direção Geral do Território (2024). Carta Administrativa Oficial de Portugal (CAOP 2023); Ortofotos 2021 (Norte).

Escala - 1:5 000

0 100 200 m

EPSG: 3763
Sistema de Projeção: Transversa de Mercator
Elipsóide: GRS80
Datum: ETRS89
Sistema de Coordenadas: Cartesianas



-9000

-8500

-8000

PROJETO SOBRE ORTOFOTOMAPA

LEGENDA:

Linha elétrica

- - - Traçado Linha Elétrica 60kV
- Apoios Traçado Linha Elétrica 60 kV
- ▭ Corredor Traçado Linha Elétrica 60 kV

Limites administrativos

- Limite de concelho

FIGUEIRÓ DOS VINHOS

GASTANHEIRA DE PÊRA

PEDRÓGÃO GRANDE


8/17

SINAMBI

voltalia

FONTES:
 Direção Geral do Território (2024). Carta Administrativa Oficial de Portugal (CAOP 2023); Ortofotos 2021 (Norte).

Escala - 1:5 000

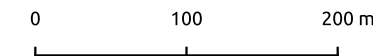

EPSG: 3763
 Sistema de Projeção: Transversa de Mercator
 Elipsóide: GRS80
 Datum: ETRS89
 Sistema de Coordenadas: Cartesianas



32500

32500

32000

32000

-9000

-8500

-8000

-11000

-10500




-10000

-9500


PROJETO SOBRE ORTOFOTOMAPA

LEGENDA:


Linha elétrica

-  Traçado Linha Elétrica 60kV
-  Apoios Traçado Linha Elétrica 60 kV
-  Corredor Traçado Linha Elétrica 60 kV

Limites administrativos

-  Limite de concelho

FIGUEIRÓ DOS VINHOS

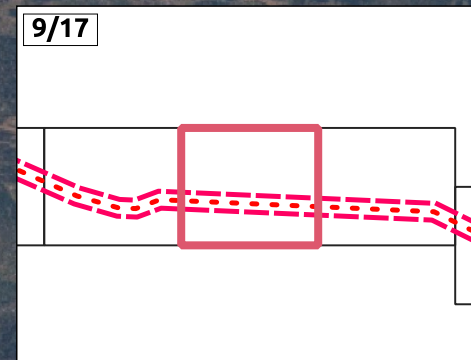


SINAMBI

voltalia

FONTES:
 Direção Geral do Território (2024), Carta Administrativa Oficial de Portugal (CAOP 2023); Ortofotos 2021 (Norte).

Escala - 1:5 000

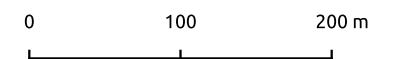

EPSG: 3763
 Sistema de Projeção: Transversa de Mercator
 Elipsóide: GRS80
 Datum: ETRS89
 Sistema de Coordenadas: Cartesianas



32500

32500

32000

32000

-11000

-10500

-10000

-9500

PROJETO SOBRE ORTOFOTOMAPA



LEGENDA:

Linha elétrica

- - - Traçado Linha Elétrica 60kV
- Apoios Traçado Linha Elétrica 60 kV
- ▭ Corredor Traçado Linha Elétrica 60 kV

Limites administrativos

- Limite de concelho

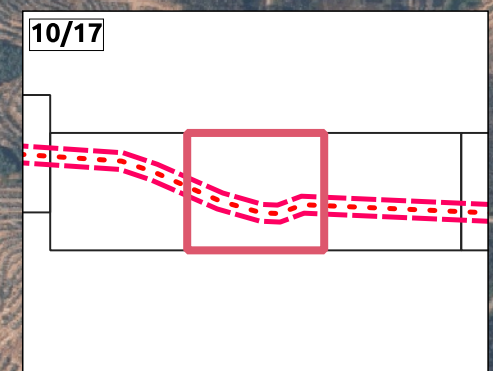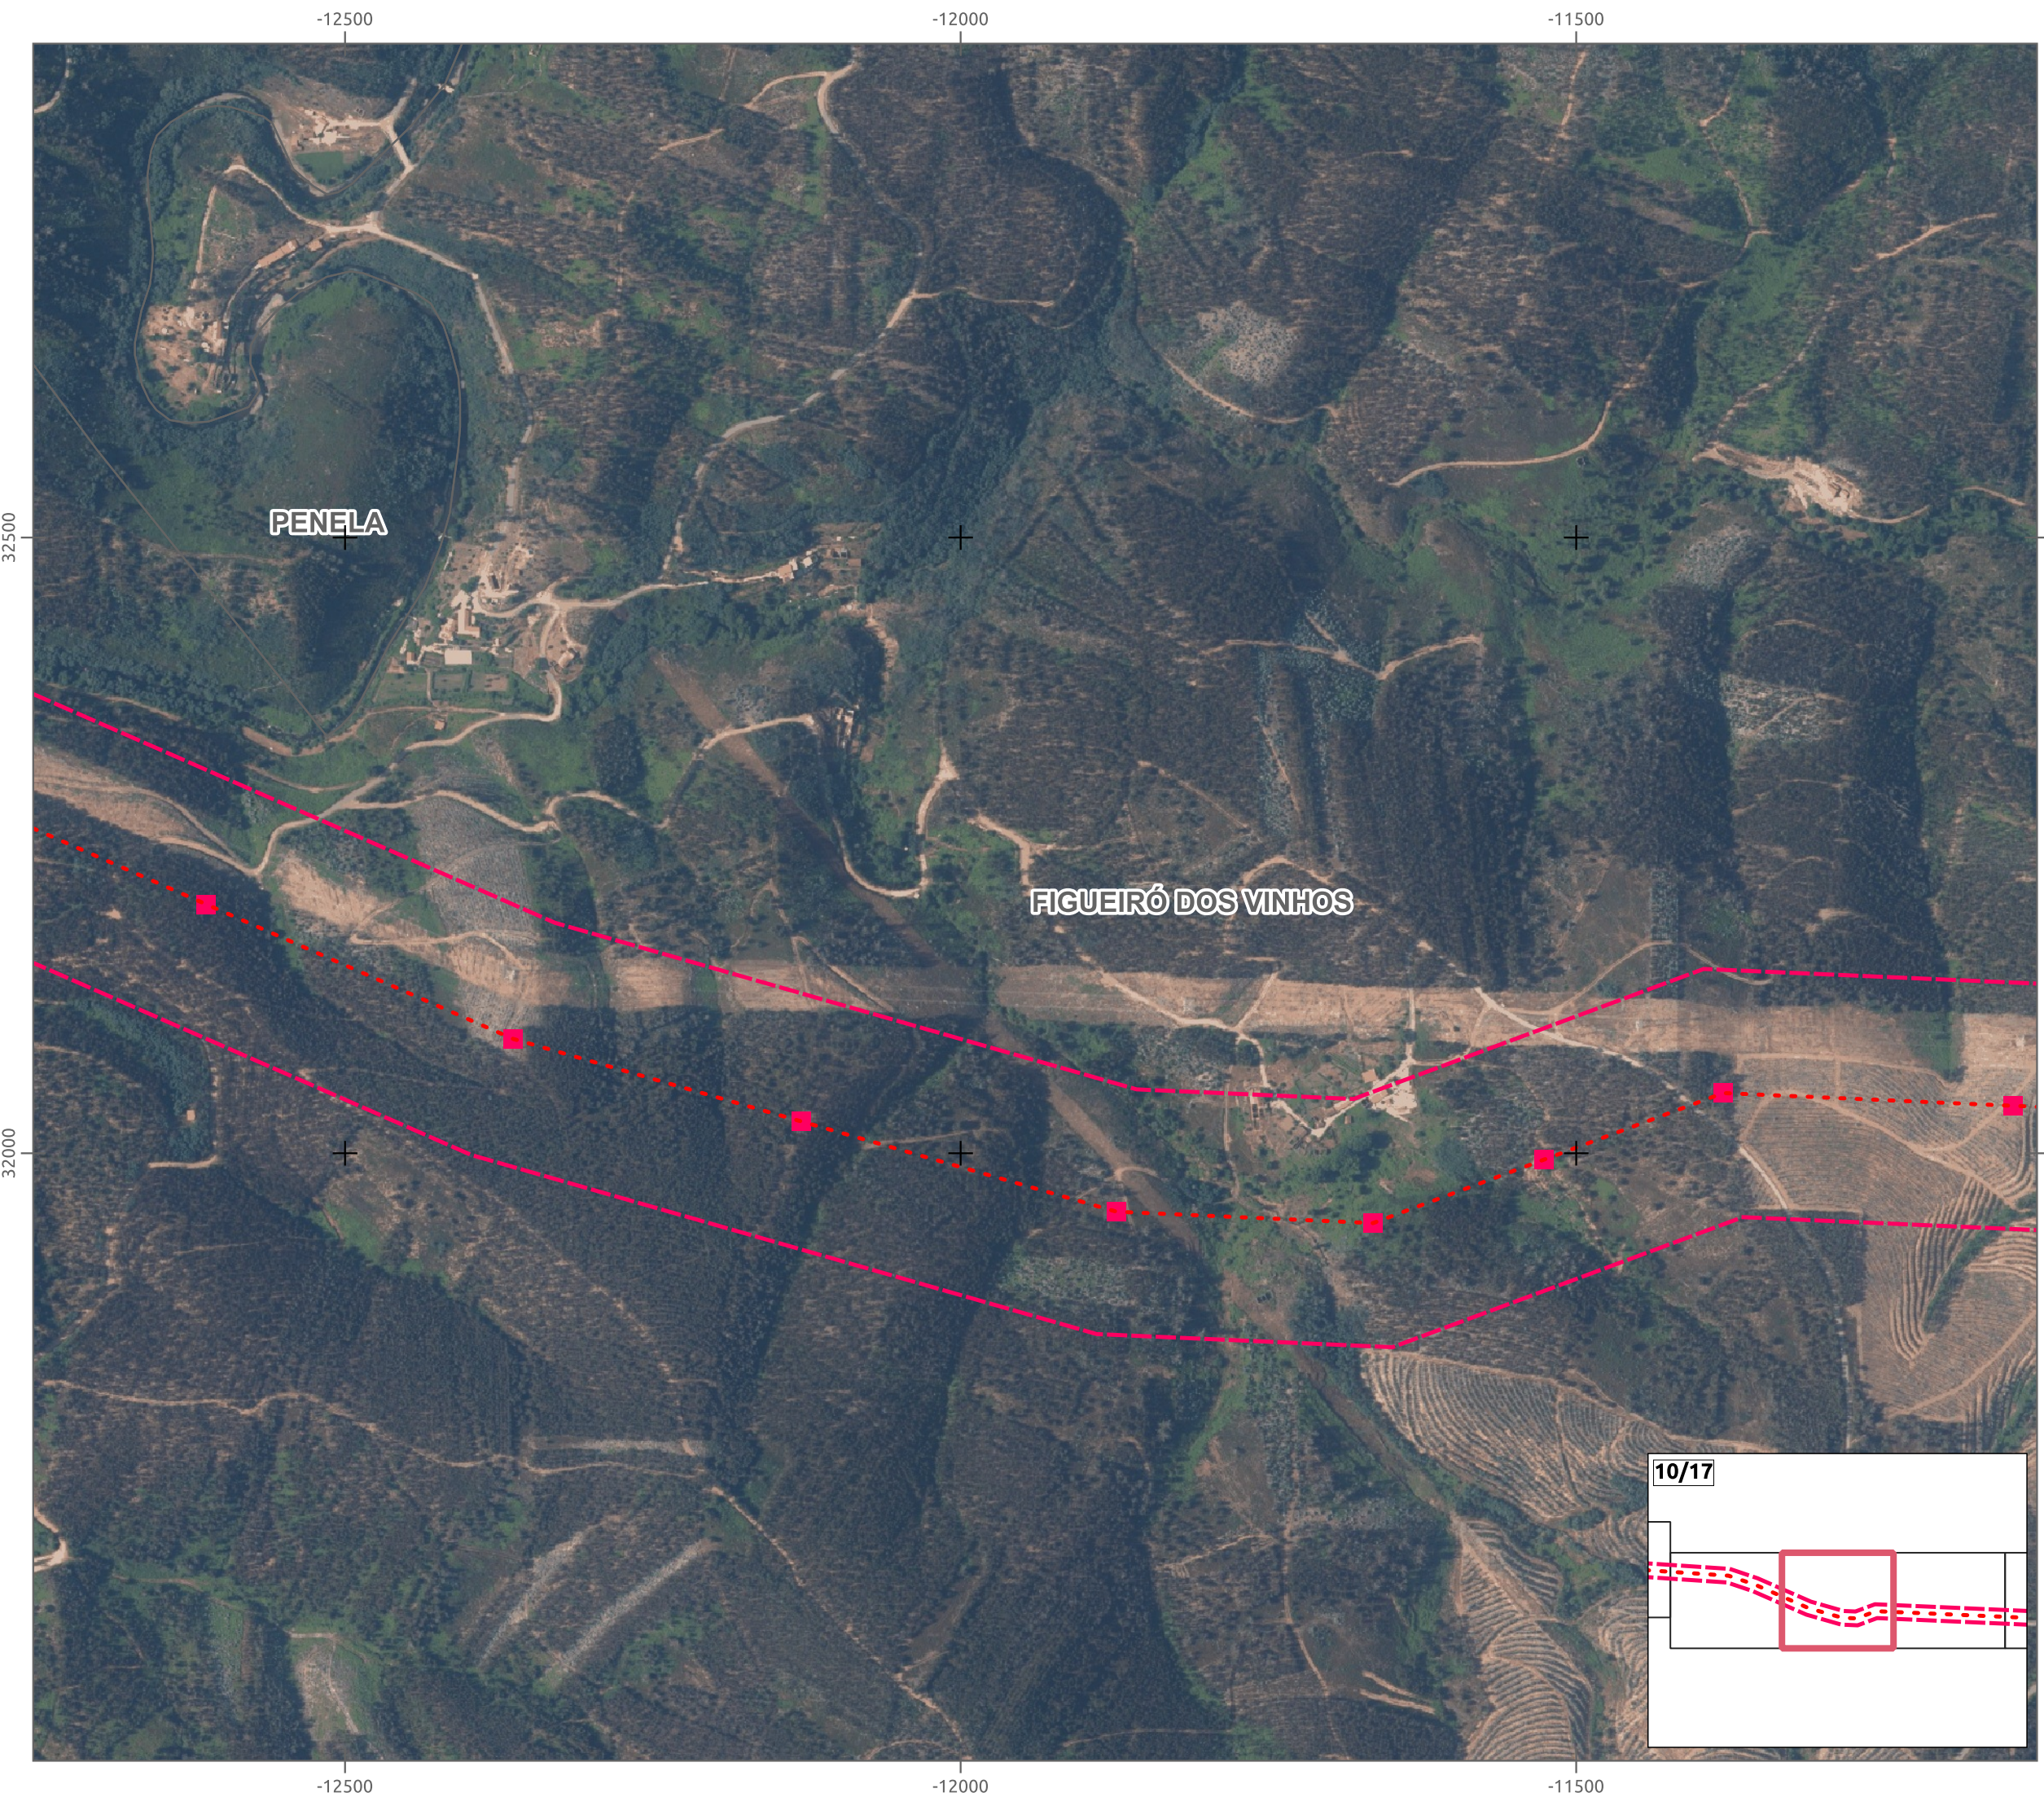


SINAMBI

voltalia

FONTES:
Direção Geral do Território (2024). Carta Administrativa Oficial de Portugal (CAOP 2023); Ortofotos 2021 (Norte).

Escala - 1:5 000

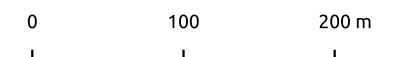

EPSG: 3763
Sistema de Projeção: Transversa de Mercator
Elipsóide: GRS80
Datum: ETRS89
Sistema de Coordenadas: Cartesianas



PROJETO SOBRE ORTOFOTOMAPA

LEGENDA:

Linha elétrica


- - - Traçado Linha Elétrica 60kV
- Apoios Traçado Linha Elétrica 60 kV
- ▭ Corredor Traçado Linha Elétrica 60 kV

Limites administrativos

- Limite de concelho

PENELA

FIGUEIRÓ DOS VINHOS

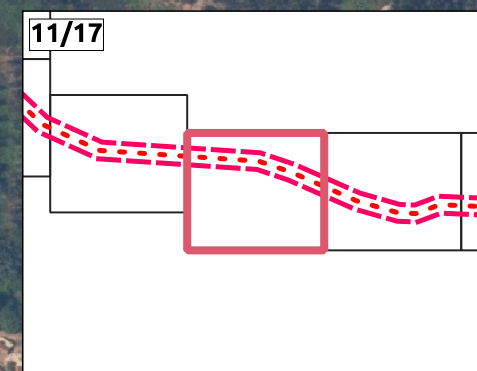


SINAMBI

voltalia

FONTES:
Direção Geral do Território (2024). Carta Administrativa Oficial de Portugal (CAOP 2023); Ortofotos 2021 (Norte).

Escala - 1:5 000

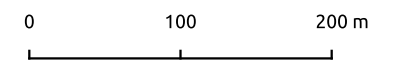

EPSG: 3763
Sistema de Projeção: Transversa de Mercator
Elipsóide: GRS80
Datum: ETRS89
Sistema de Coordenadas: Cartesianas



-16000 -15500 -15000 -14500

PROJETO SOBRE ORTOFOTOMAPA

LEGENDA:

Linha elétrica

- - - Traçado Linha Elétrica 60kV
- Apoios Traçado Linha Elétrica 60 kV
- ▭ Corredor Traçado Linha Elétrica 60 kV

Limites administrativos

- Limite de concelho

33000

33000

FIGUEIRÓ DOS VINHOS


32500

32500

32000

32000

-16000 -15500 -15000 -14500

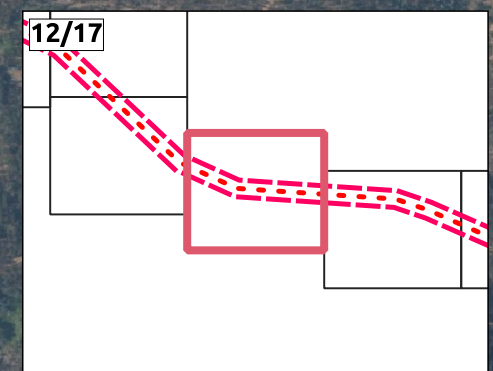


SINAMBI

voltalia

FONTES:
 Direção Geral do Território (2024). Carta Administrativa Oficial de Portugal (CAOP 2023); Ortofotos 2021 (Norte).

Escala - 1:5 000

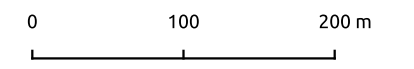

EPSG: 3763
 Sistema de Projeção: Transversa de Mercator
 Elipsóide: GRS80
 Datum: ETRS89
 Sistema de Coordenadas: Cartesianas



PROJETO SOBRE ORTOFOTOMAPA

LEGENDA:

Linha elétrica


- - - Traçado Linha Elétrica 60kV
- Apoios Traçado Linha Elétrica 60 kV
- ▭ Corredor Traçado Linha Elétrica 60 kV

Limites administrativos

- Limite de concelho

PENELA

FIGUEIRÓ DOS VINHOS

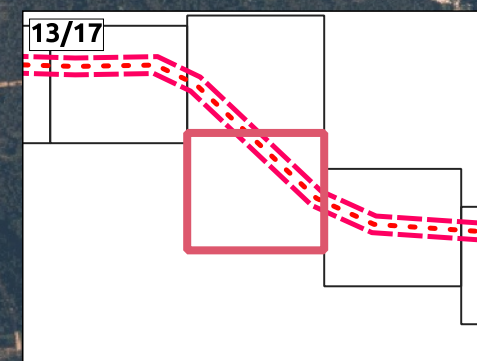


SINAMBI

voltalia

FONTES:
Direção Geral do Território (2024). Carta Administrativa Oficial de Portugal (CAOP 2023); Ortofotos 2021 (Norte).

Escala - 1:5 000

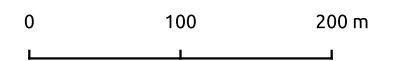

EPSG: 3763
Sistema de Projeção: Transversa de Mercator
Elipsóide: GRS80
Datum: ETRS89
Sistema de Coordenadas: Cartesianas



PROJETO SOBRE ORTOFOTOMAPA


LEGENDA:

Linha elétrica

- - - Traçado Linha Elétrica 60kV
- Apoios Traçado Linha Elétrica 60 kV
- ▭ Corredor Traçado Linha Elétrica 60 kV

Limites administrativos

- Limite de concelho

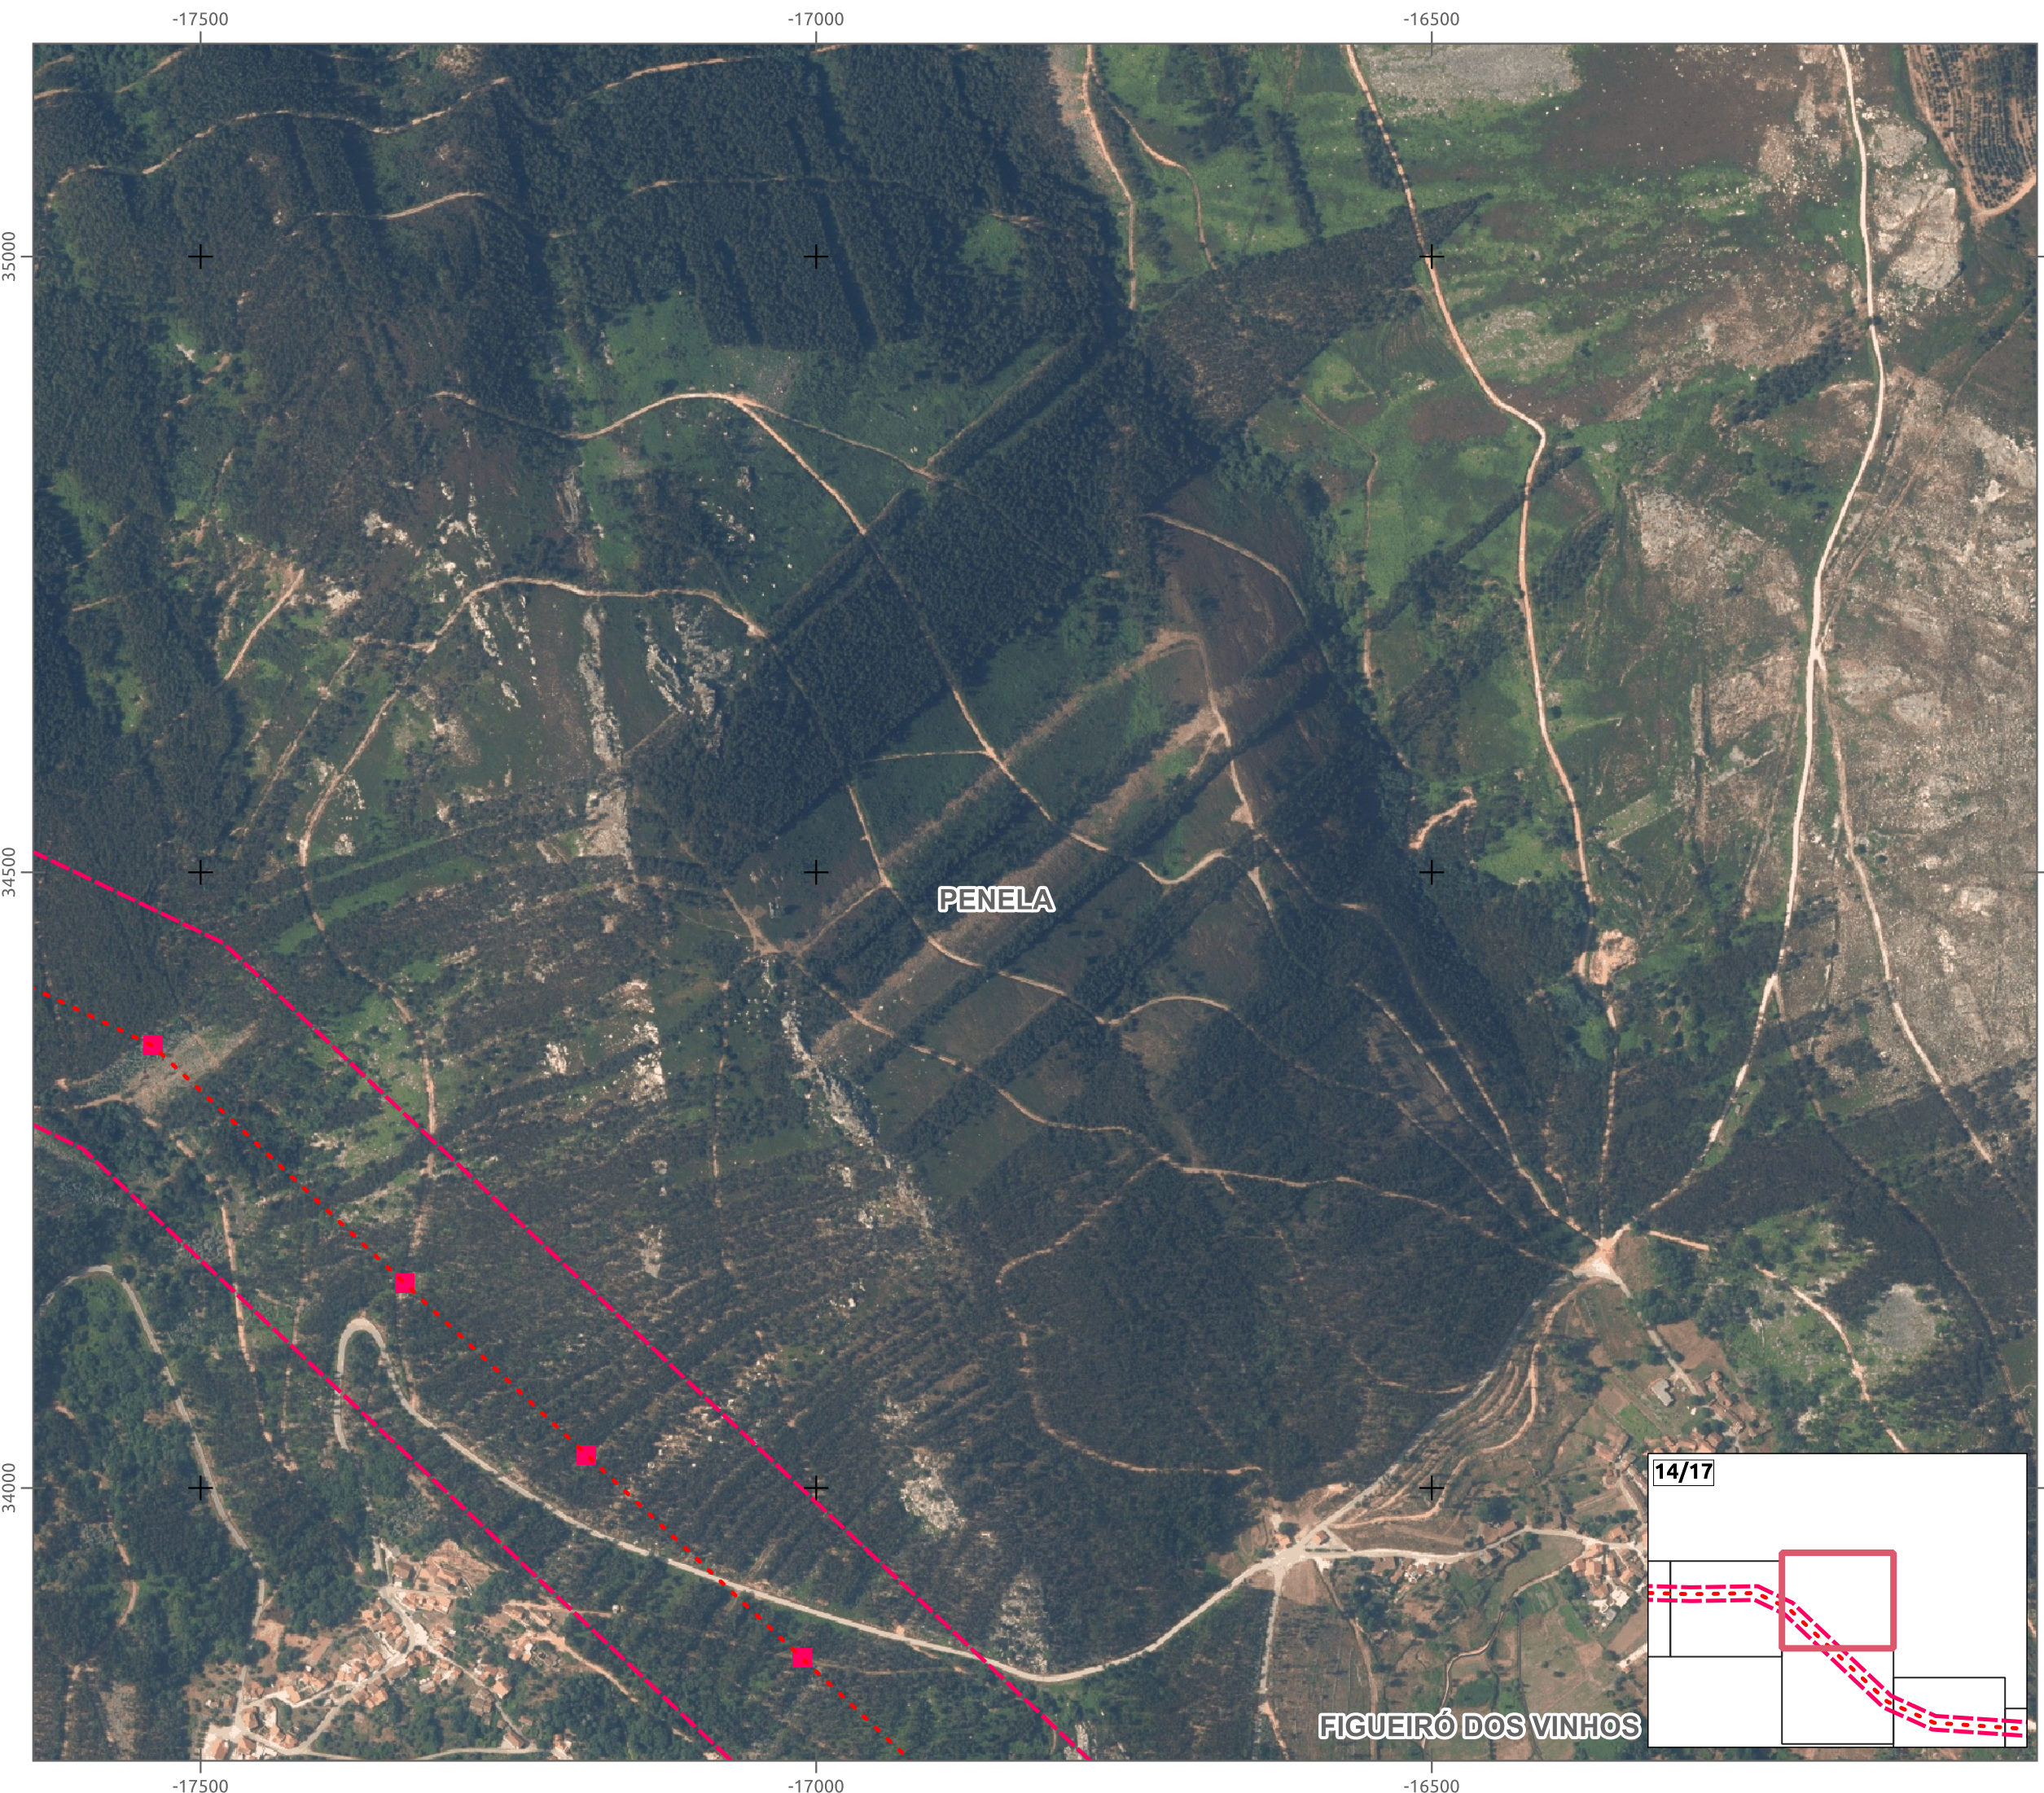


SINAMBI

voltalia

FONTES:
Direção Geral do Território (2024). Carta Administrativa Oficial de Portugal (CAOP 2023); Ortofotos 2021 (Norte).

Escala - 1:5 000

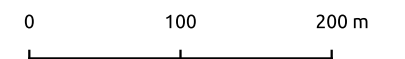

EPSG: 3763
Sistema de Projeção: Transversa de Mercator
Elipsóide: GRS80
Datum: ETRS89
Sistema de Coordenadas: Cartesianas



PROJETO SOBRE ORTOFOTOMAPA


LEGENDA:

Linha elétrica


- - - Traçado Linha Elétrica 60kV
- Apoios Traçado Linha Elétrica 60 kV
- ▭ Corredor Traçado Linha Elétrica 60 kV

Limites administrativos

- Limite de concelho

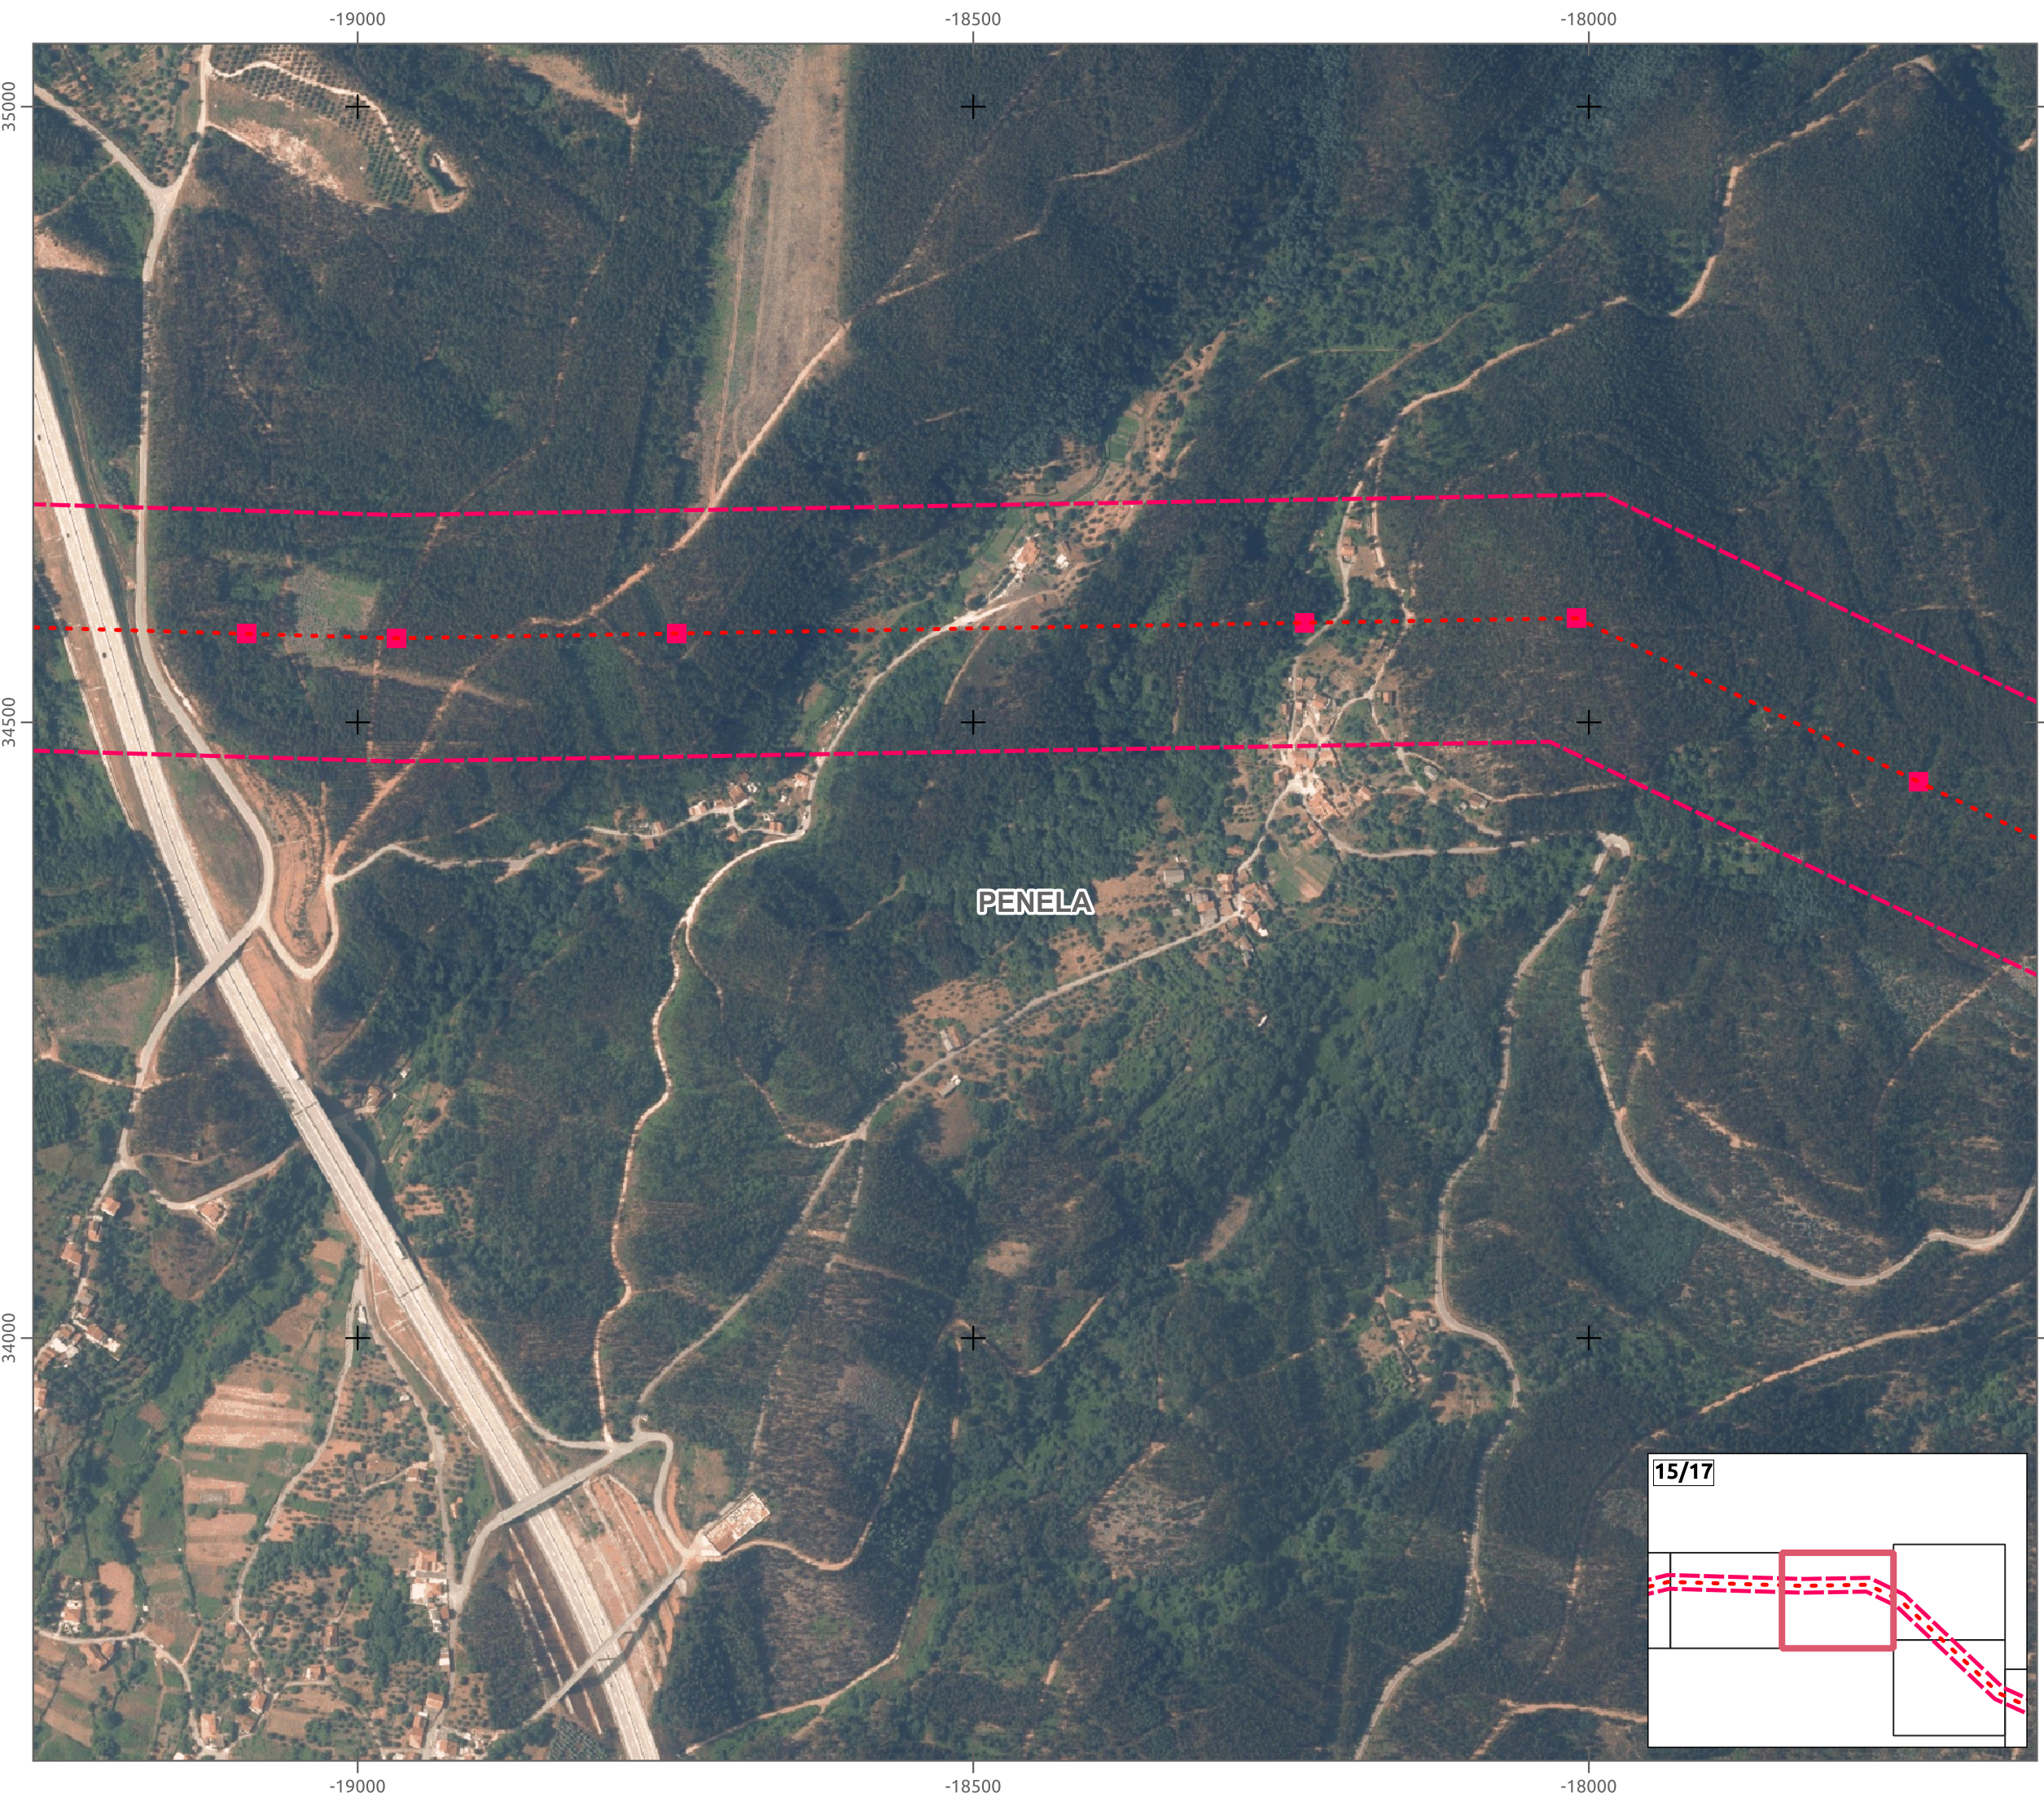


PENELA

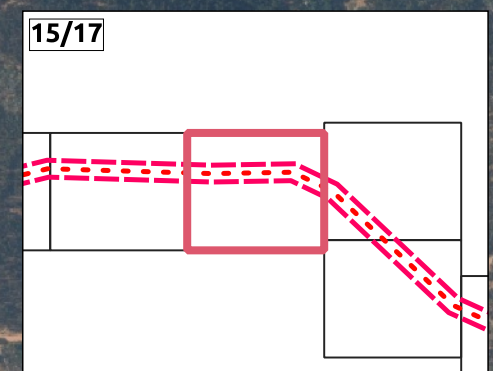

SINAMBI

voltalia

FONTES:
Direção Geral do Território (2024). Carta Administrativa Oficial de Portugal (CAOP 2023); Ortofotos 2021 (Norte).

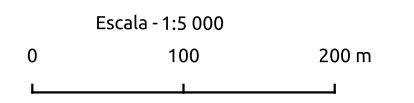

EPSG: 3763
Sistema de Projeção: Transversa de Mercator
Elipsóide: GRS80
Datum: ETRS89
Sistema de Coordenadas: Cartesianas



PROJETO SOBRE ORTOFOTOMAPA


LEGENDA:

Linha elétrica


- - - Traçado Linha Elétrica 60kV
- Apoios Traçado Linha Elétrica 60 kV
- ▭ Corredor Traçado Linha Elétrica 60 kV

Limites administrativos

- Limite de concelho

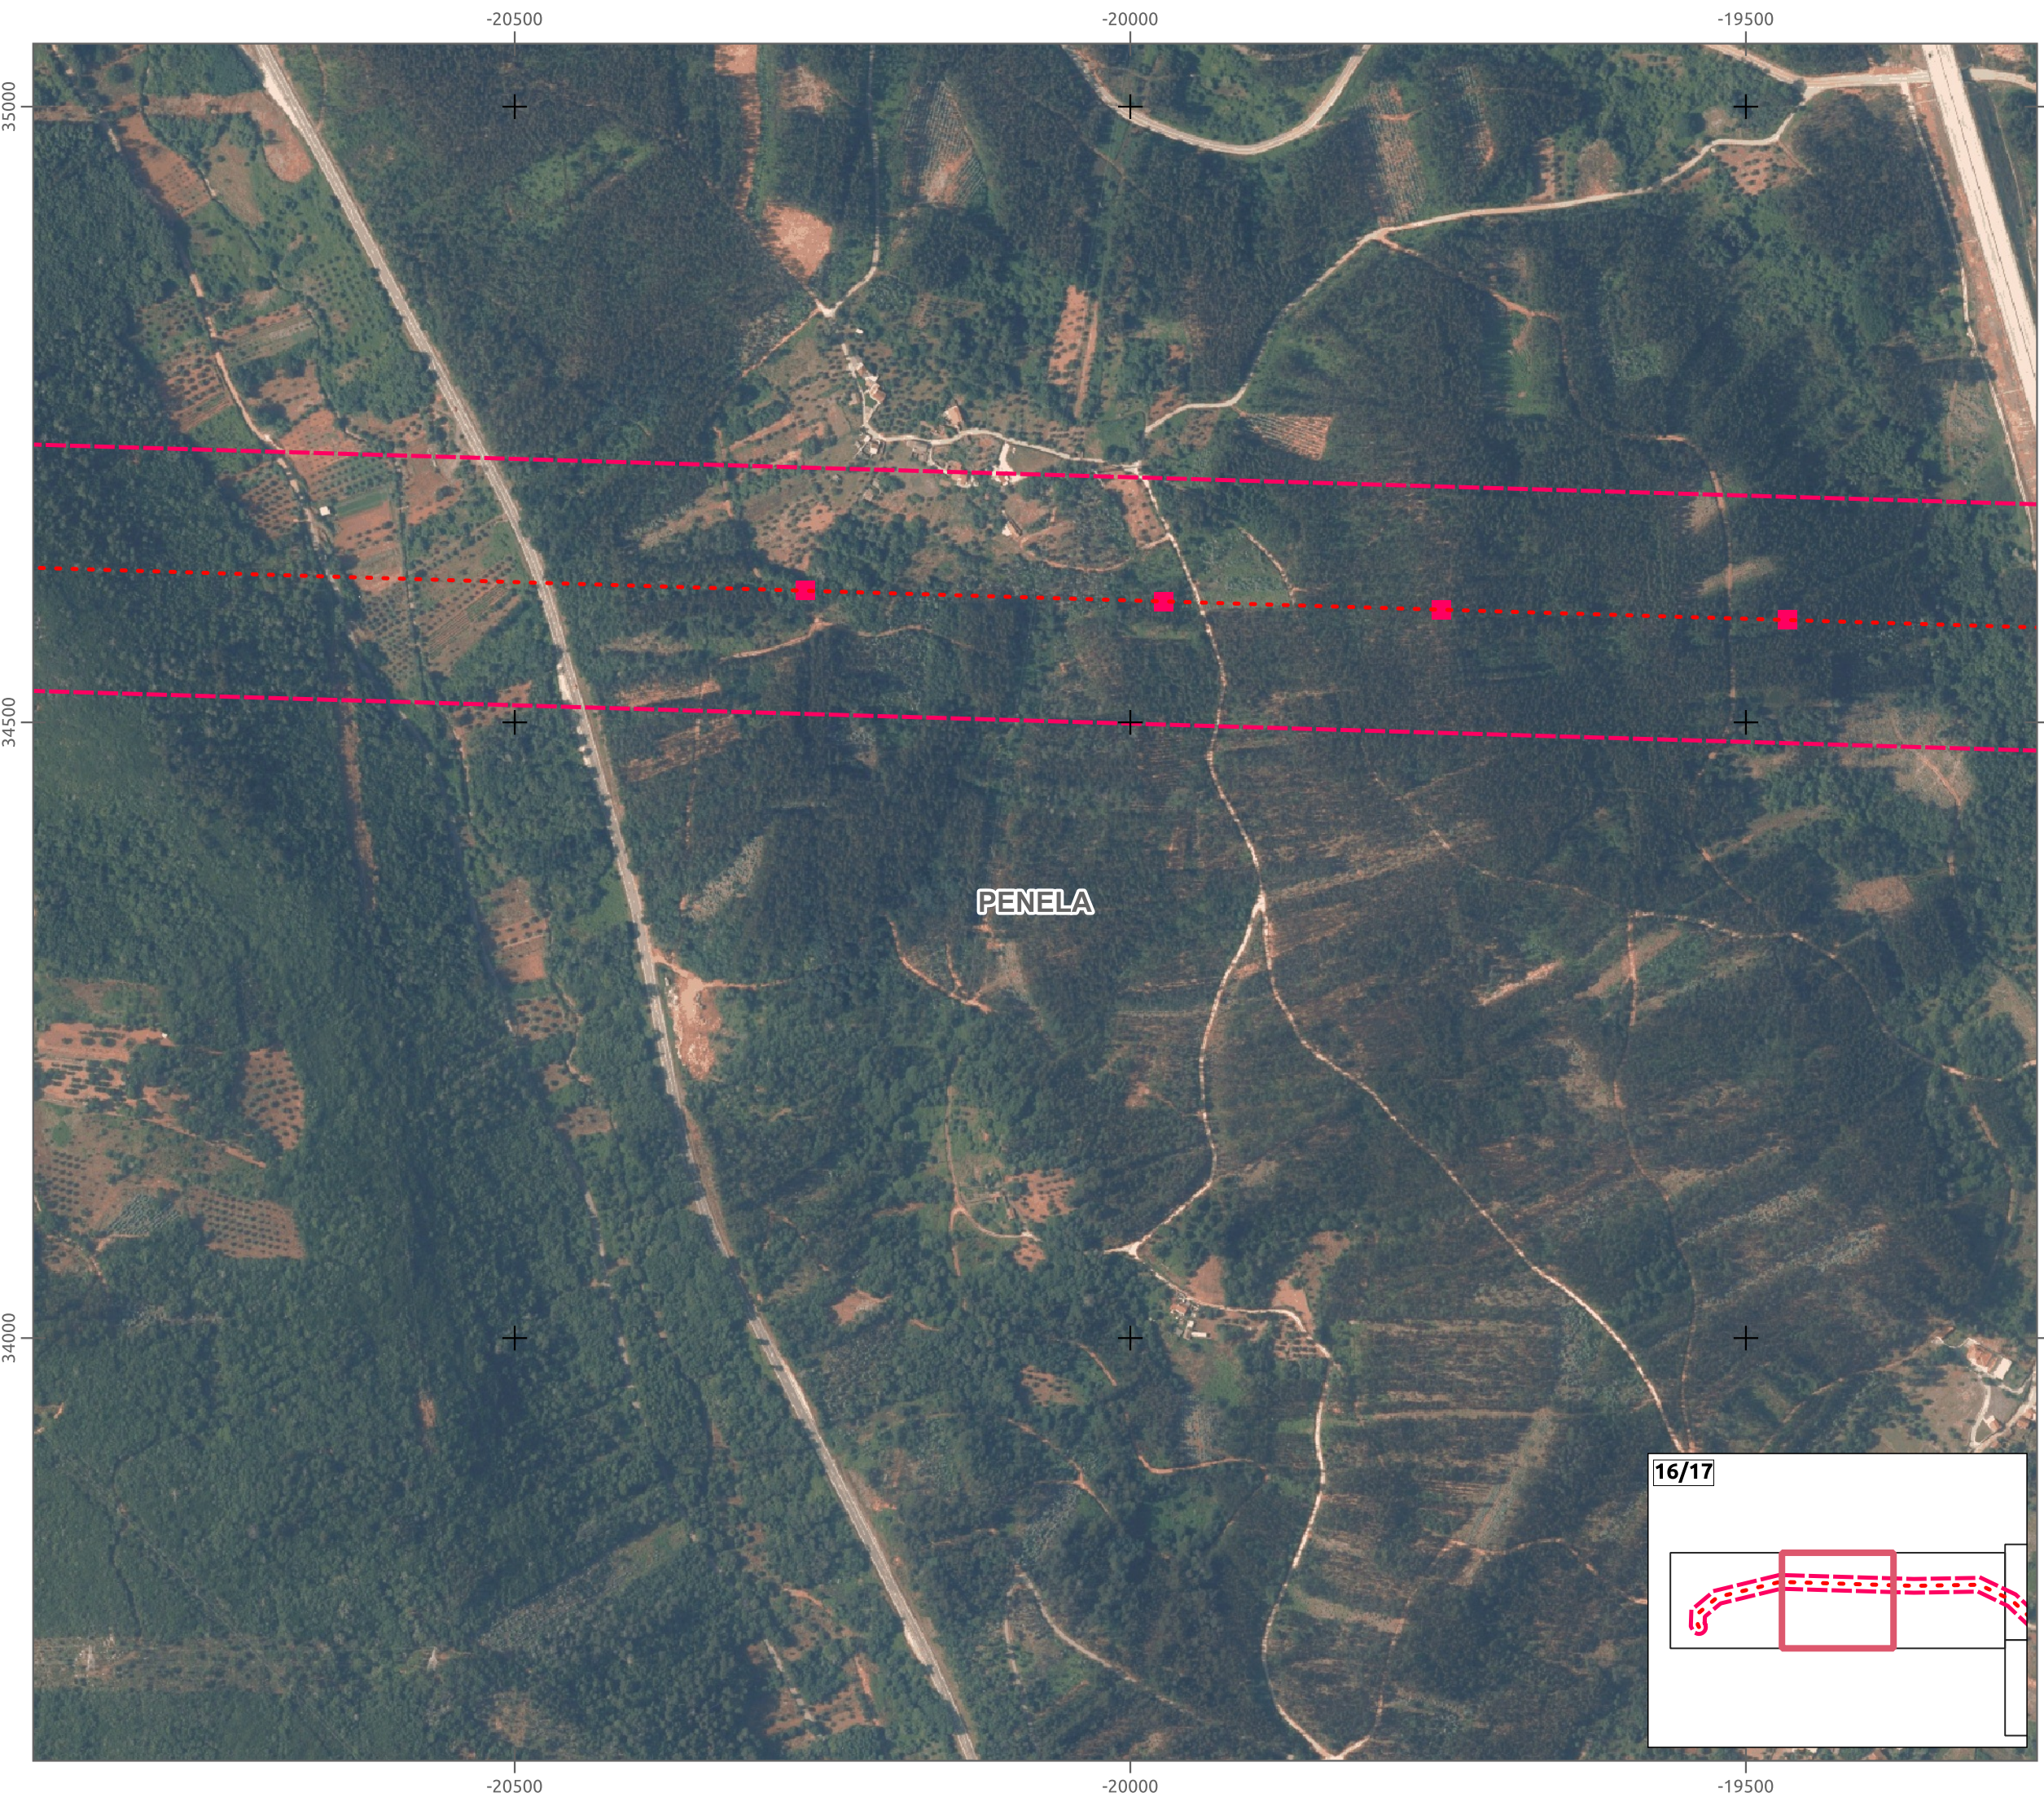


PENELA

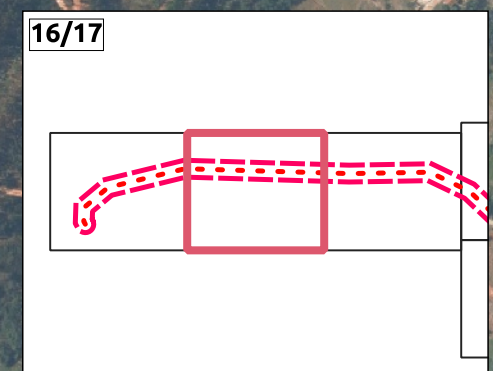

SINAMBI

voltalia

FONTES:
Direção Geral do Território (2024). Carta Administrativa Oficial de Portugal (CAOP 2023); Ortofotos 2021 (Norte).

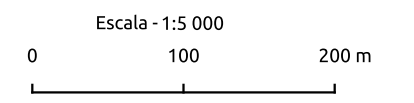

EPSG: 3763
Sistema de Projeção: Transversa de Mercator
Elipsóide: GRS80
Datum: ETRS89
Sistema de Coordenadas: Cartesianas



PROJETO SOBRE ORTOFOTOMAPA



LEGENDA:

Linha elétrica

- - - Traçado Linha Elétrica 60kV
- Apoios Traçado Linha Elétrica 60 kV
- ▭ Corredor Traçado Linha Elétrica 60 kV

Limites administrativos

- Limite de concelho

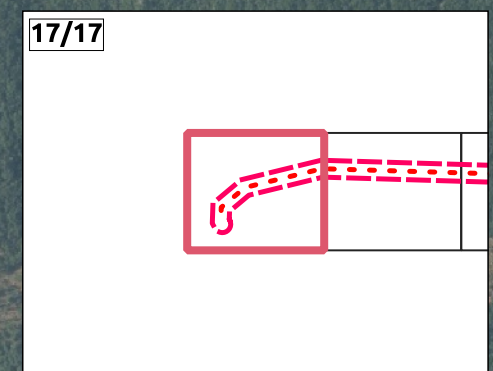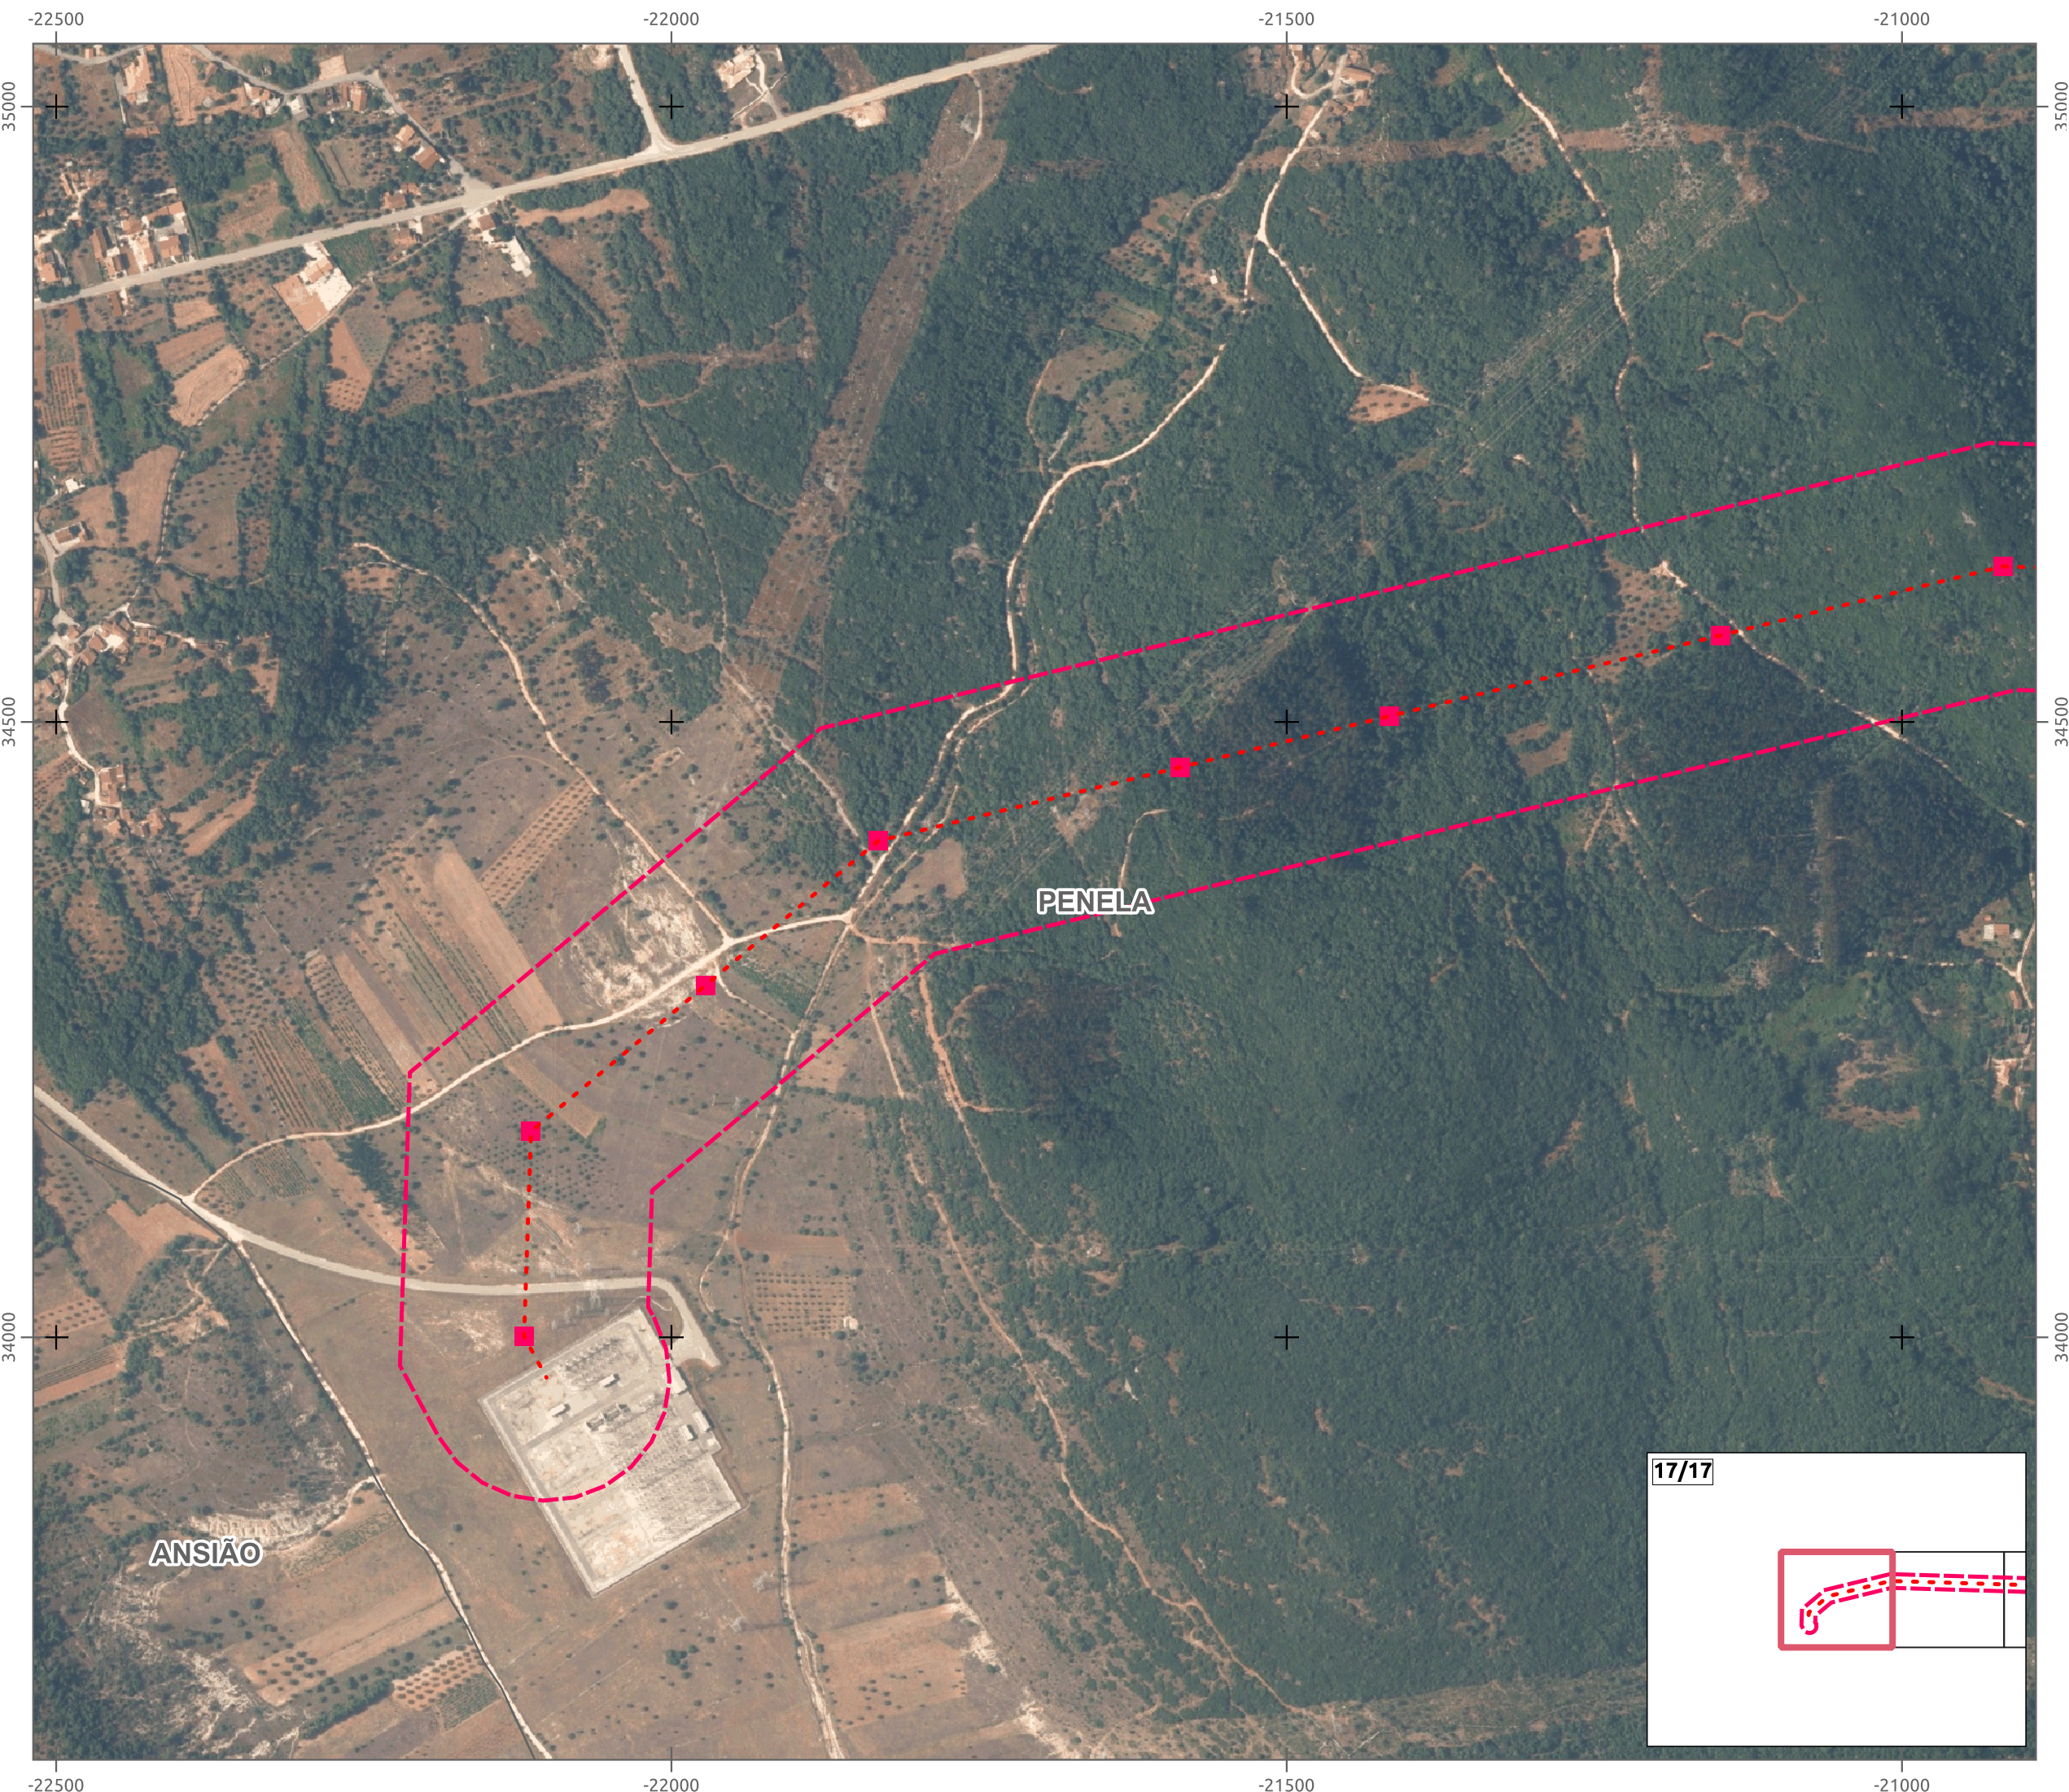


SINAMBI

voltalia

FONTES:
Direção Geral do Território (2024), Carta Administrativa Oficial de Portugal (CAOP 2023); Ortofotos 2021 (Norte).

Escala - 1:5 000

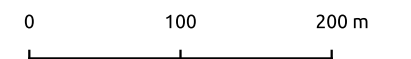

EPSG: 3763
Sistema de Projeção: Transversa de Mercator
Elipsóide: GRS80
Datum: ETRS89
Sistema de Coordenadas: Cartesianas

