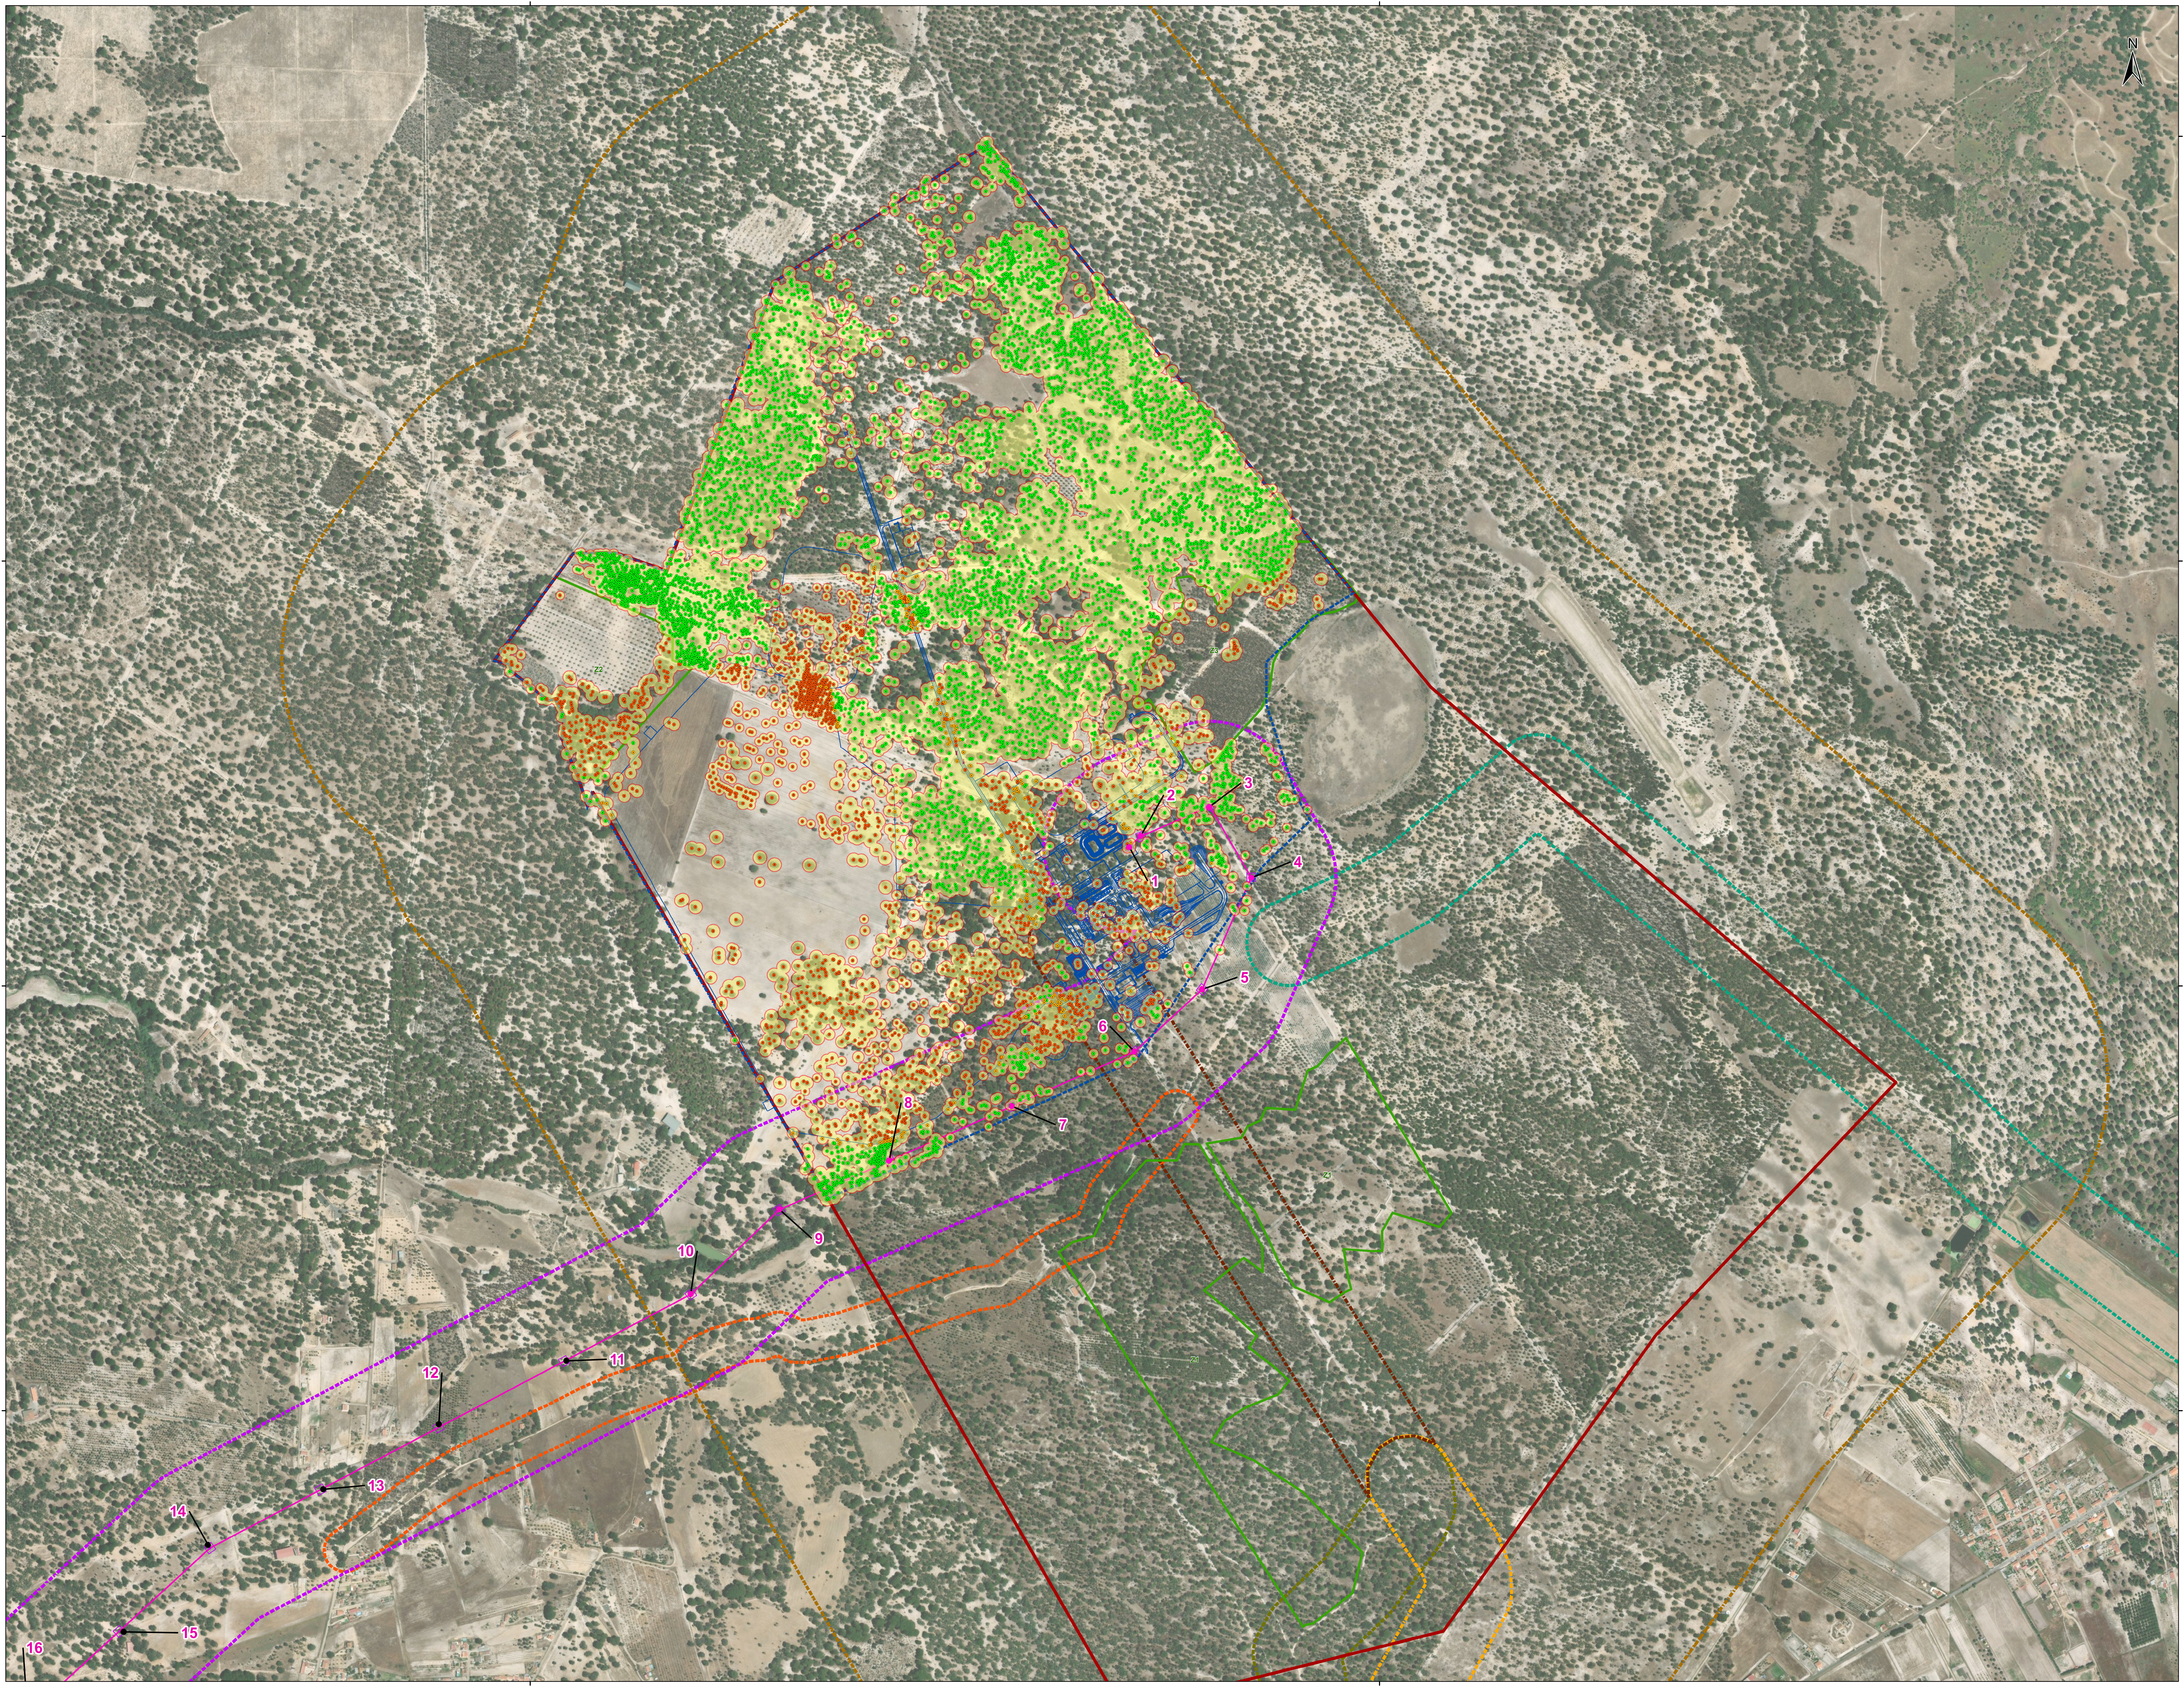

Sistema de coordenadas: PT-TM06/ETRS89 (EPSG: 3763)
Base Cartográfica:Basemap, ESRI

0 100 m

Ref.ª SIG: QDE\T2020-746-00\09-DES\07-ElemAdicionais

**Mina da Lagoa Salgada**

▭ Área de Implantação (AI)
▭ Área Potencial de Intervenção (API)
▭ Área de Estudo base (AEb)
▭ Elementos de projeto

**Projetos Complementares**

**Corredores de Estudo (C)**

**Adução de Água (Ad.Ag.)**

Corredor Alternativa 1 (C.Ad.Ag.Alt1)
- ▭ Troço Comum (Ad.Ag.tc)
- ▭ Troço A1(Ad.Ag.tA1)

Corredor Alternativa 2 (C.Ad.Ag.Alt2)
- ▭ Troço Comum (Ad.Ag.tc)
- ▭ Troço A2(Ad.Ag.tA2)

**Acessos (Ac.)**

Corredor Ac. Principal – Alternativa 1 (C.Ac.P.Alt1)
- ▭ Troço Comum (Ac.P.tc)
- ▭ Troço A1 (Ac.P.tA1)

Corredor Ac. Principal – Alternativa 2 (C.Ac.P.Alt2)
- ▭ Troço Comum (Ac.P.tc)
- ▭ Troço A2 (Ac.P.tA2)

▭ Ac. Secundário (C.Ac.Sec.)

**Linha Elétrica (LE)**

▭ Corredor LE (C.LE)
▣ Apoios e Áreas de Trabalho de Linha a Construir
## n.º Apoio da LE
∧ Traçado da Linha Elétrica

**Projetos Associados**

▭ Unidade de Produção para Autoconsumo (UPAC)

**IDENTIFICAÇÃO DE QUERCÍNEAS**

● Sobreiros com afetação indireta
● Sobreiros a abater
● Sobreiros a manter
▭ Povoamento de Sobreiros

Fonte: Gistree (2024)

LIMITES ADMINISTRATIVOS
∧ Limite de concelho
Fonte: CAOP 2023

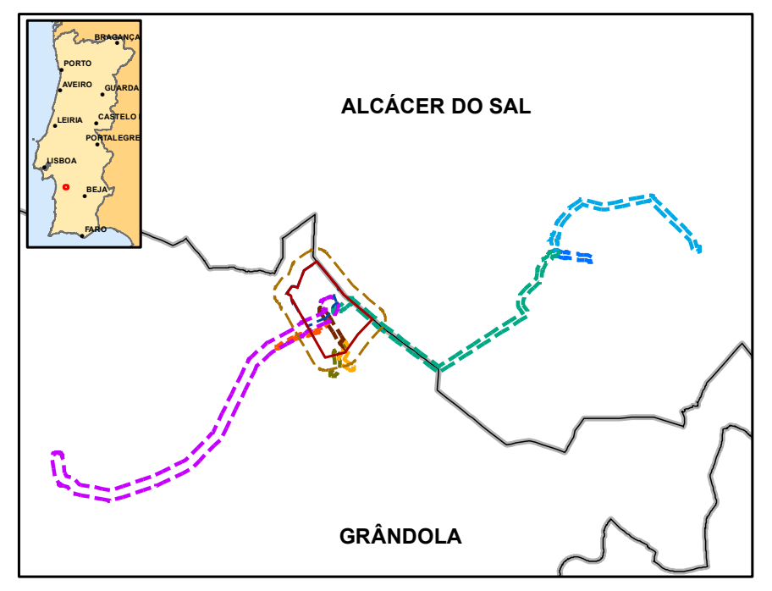

| Rev. | Data | Descrição das alterações | Aprov. |
|---|---|---|---|
| | | | |
| | | | |

QUADRANTE
www.qd-eng.com

Cliente
REDCORP
Empreendimentos Mineiros, Lda.

Projeto
EIA DO PROJETO DA MINA DA LAGOA SALGADA

Fase
ESTUDO PRÉVIO

Designação
LEVANTAMENTO DE QUERCÍNEAS

| | | | |
|---|---|---|---|
| Escalas | 1:5 000 | Projetou: | GISTREE |
| Data: | Maio 2024 | Desenhou: | Mafalda Ferrão |
| Processo: | T2020-746-05 | Verificou: | Nélia Domingos |
| Ficheiro: | 11_5_PD_Quercineas_LGS_EIA | Aprovou: | Sara Capela |

Desenho Nº
11.5
Folha 1 de 1 (A0)

Revisão
00

Este desenho é propriedade do GRUPO QUADRANTE, não podendo ser utilizado ou reproduzido no todo ou em parte, ou comunicado a terceiros, sem a sua expressa autorização. Este desenho só é válido para construção depois de devidamente assinado.