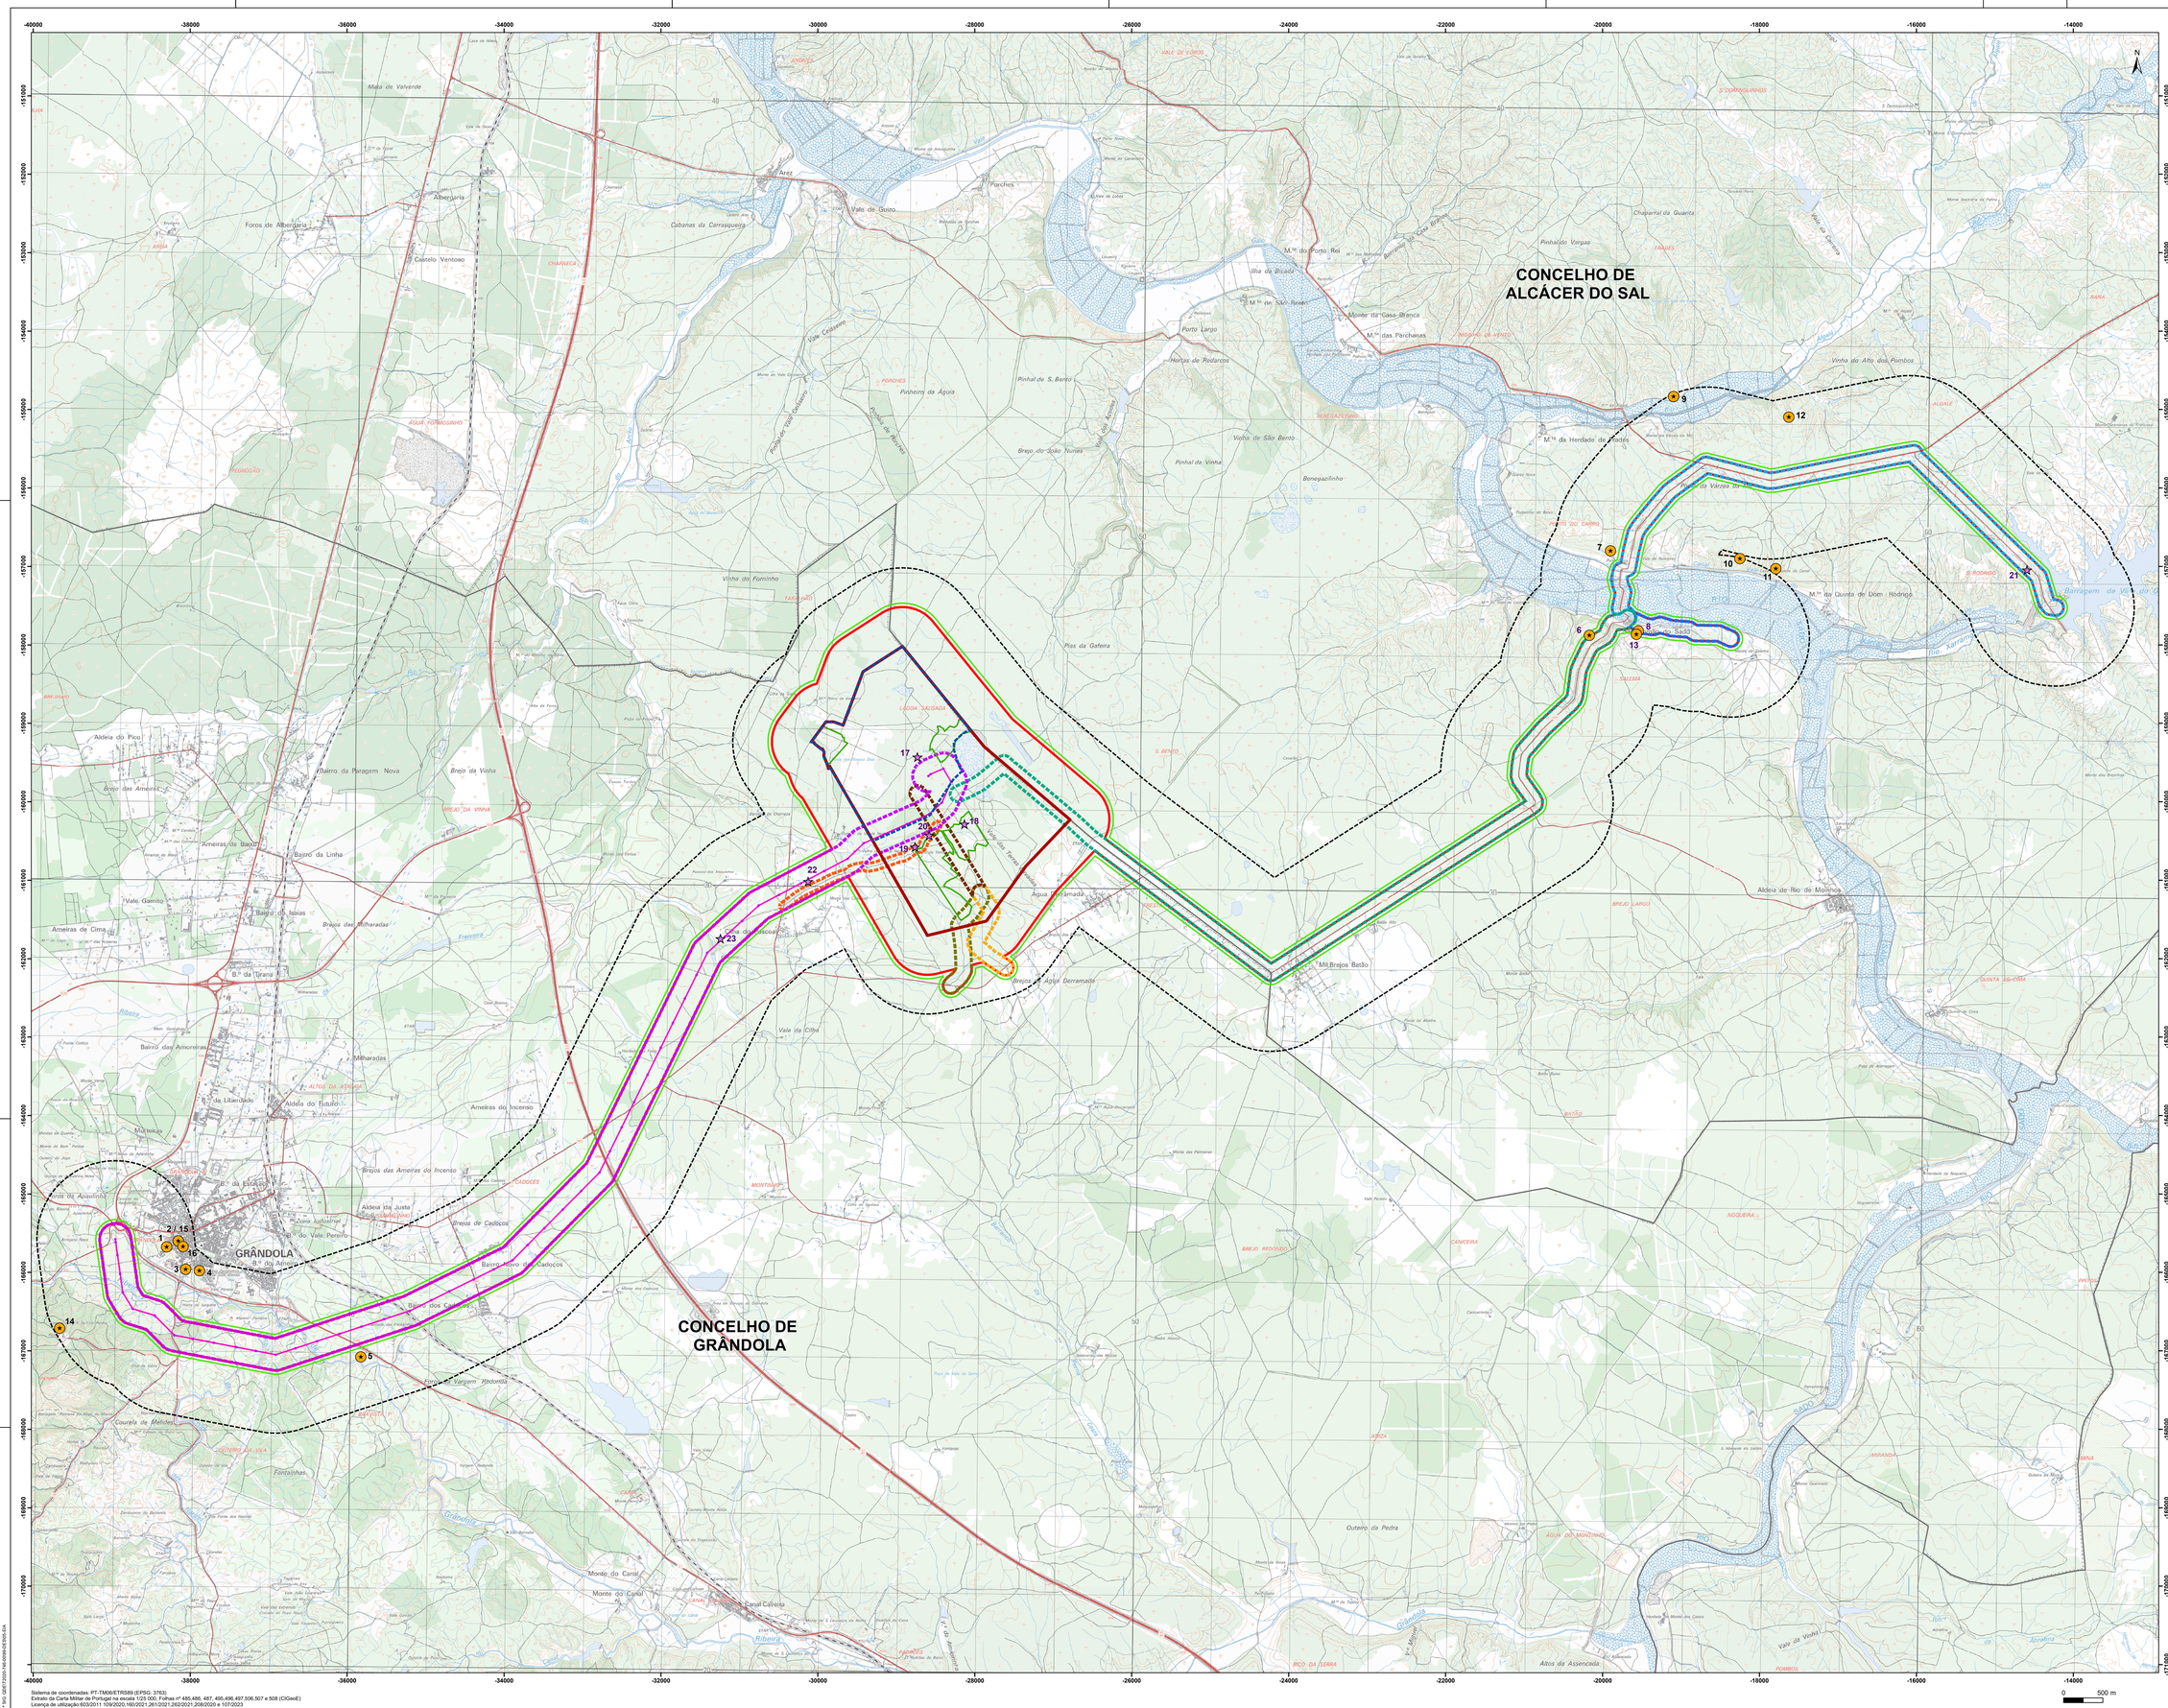

Rev.	Data	Descrição das alterações	Aprov.

QUADRANTE www.qd-eng.com

Cliente

REDCORP Empreendimentos Mineiros, Lda.

Projeto

EIA DO PROJETO DA MINA DA LAGOA SALGADA

Fase

ESTUDO PRÉVIO

Designação

PLANTA DE DEFINIÇÃO DE ÁREAS - AE,AID E AII

Escalas	1:25 000	Projetou:	Liliana Nunes
Data:	Maio 2024	Desenhou:	Matheus Furtado
Processo:	T2025-765-03	Verificou:	Liliana Nunes
Ficheiro:	13_1_PD_Def_AreasPatrim_LGS_EIA	Aprovou:	Sara Cayola

Desenho Nº 13.1 Folha 1 de 1 (Alt) Revisão 00

Este desenho é propriedade do GRUPO QUADRANTE, não podendo ser utilizado ou reproduzido no todo ou em parte, ou comunicado a terceiros, sem a sua expressa autorização. Este desenho só é válido para construção depois de devidamente assinado.

Ref. fich.: QDET2025-14e-0000-GR-EIA-EIA