


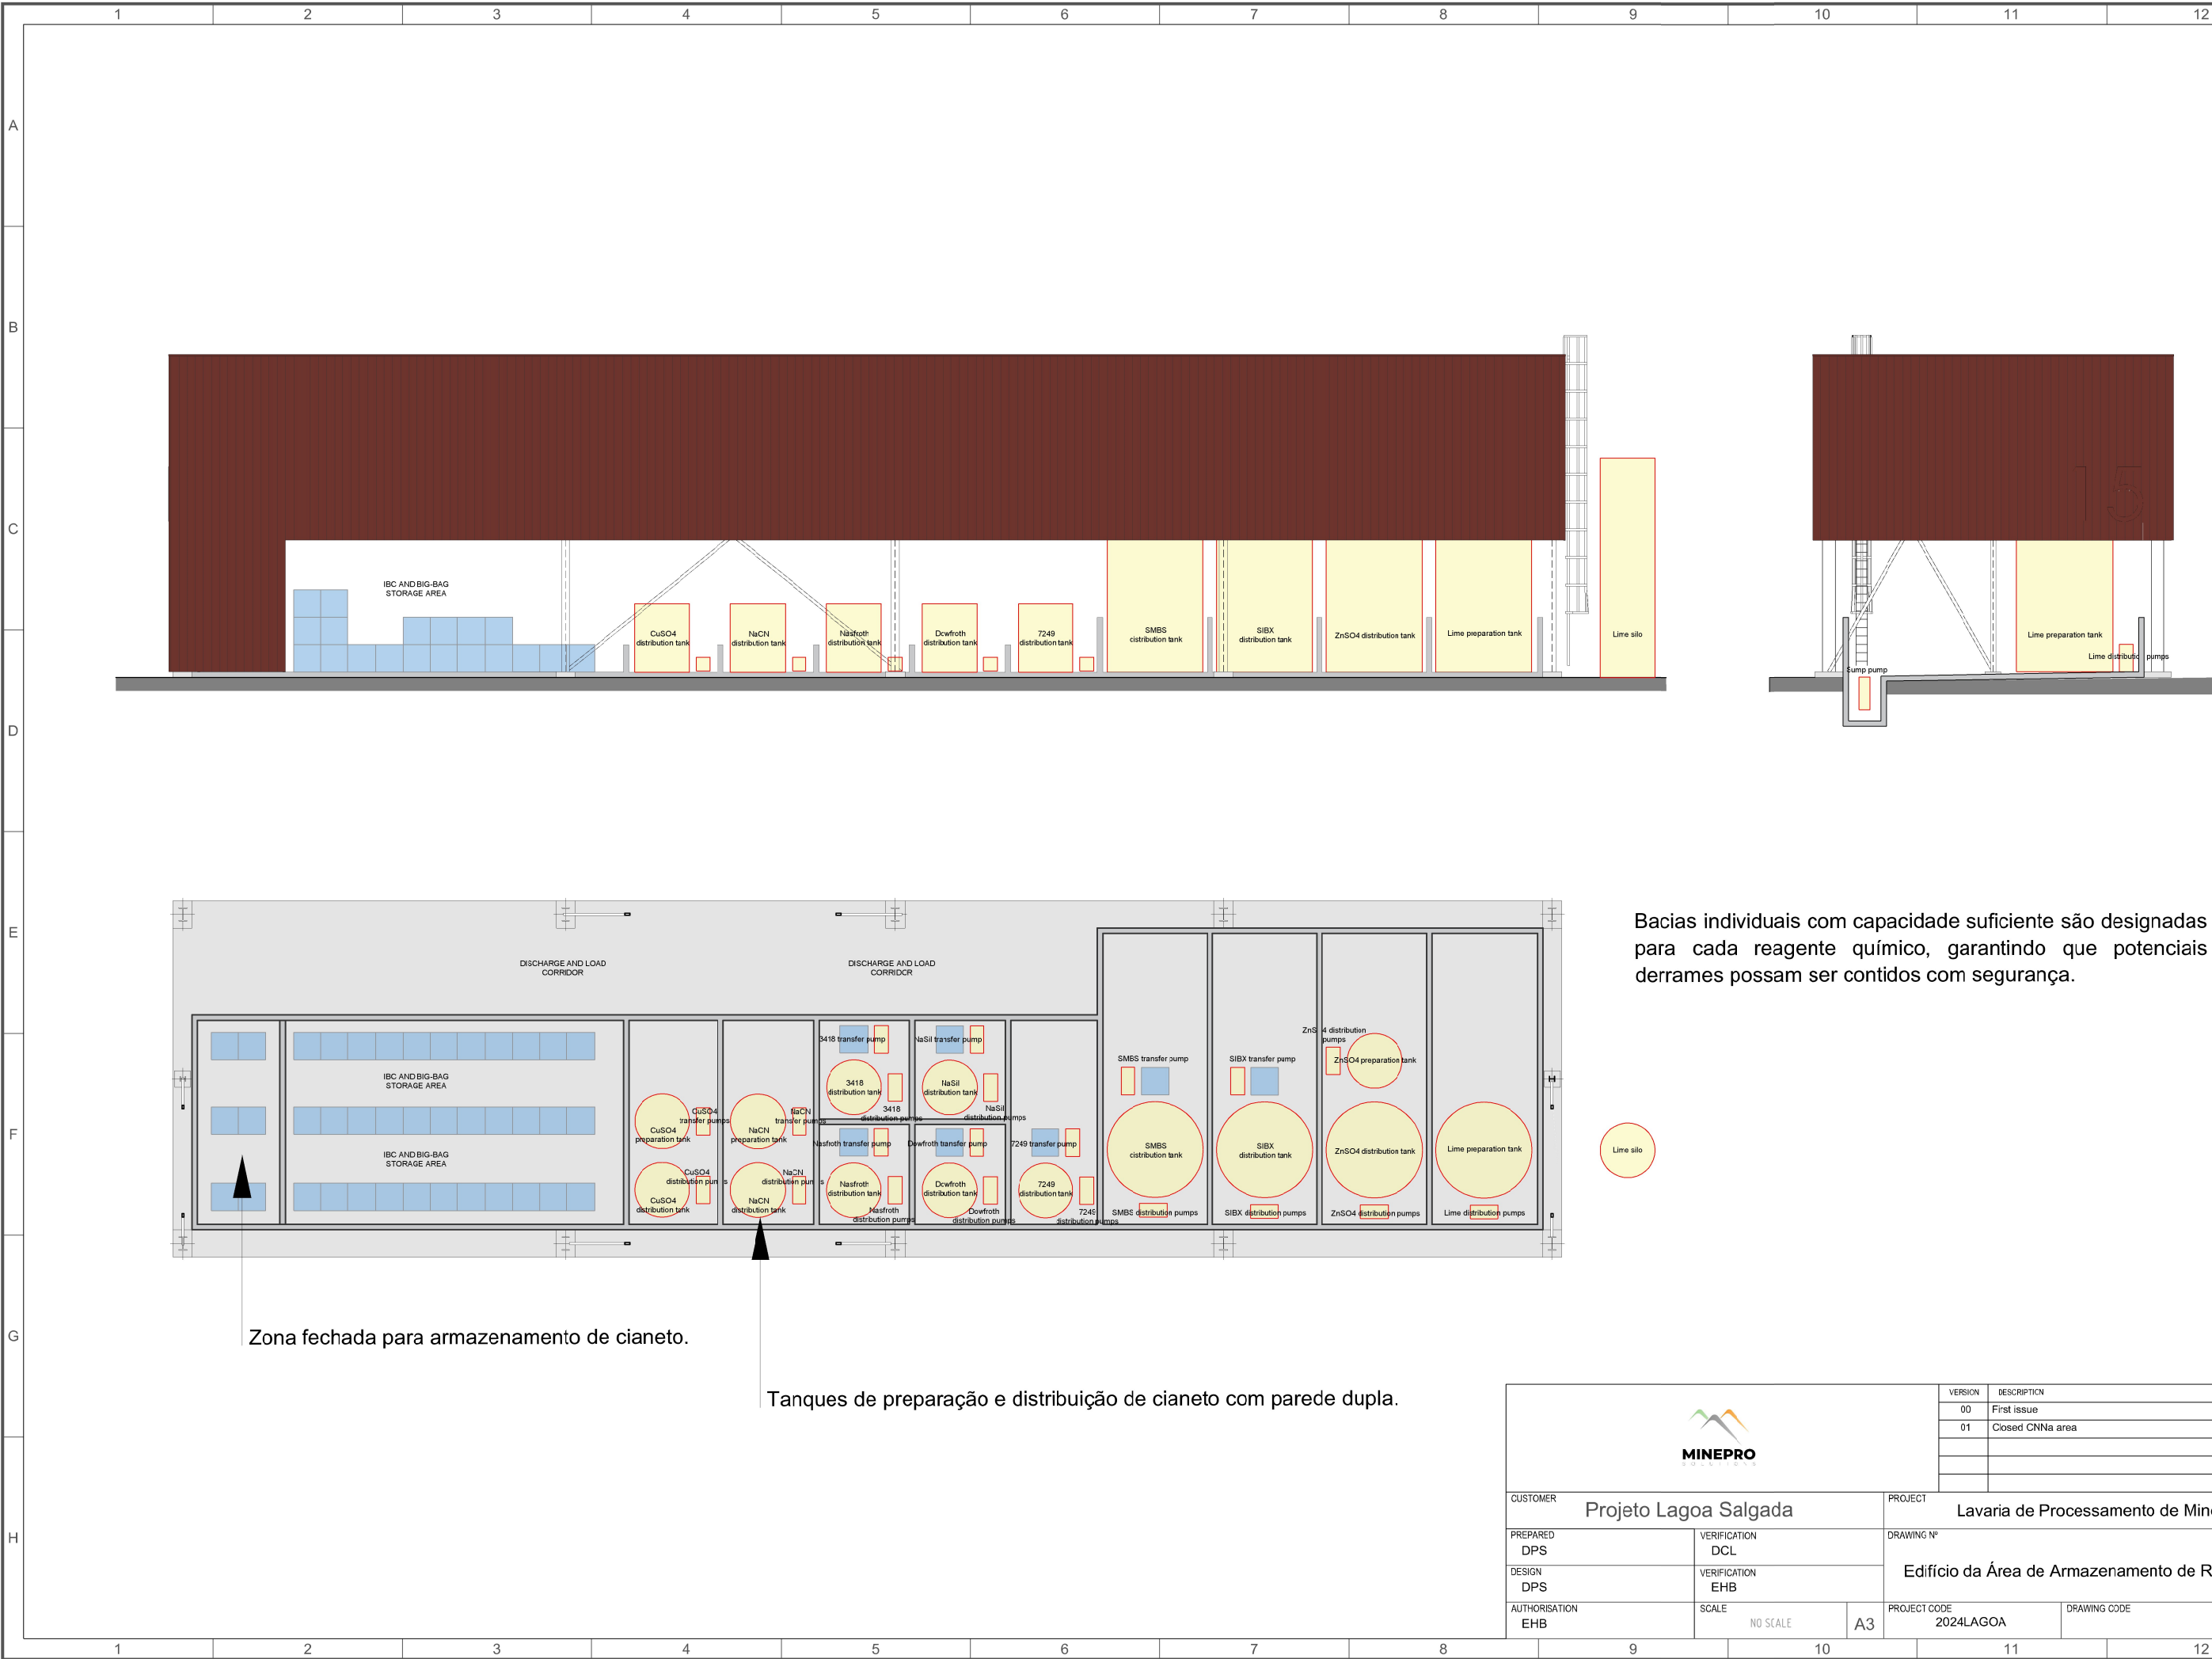

Bacias individuais com capacidade suficiente são designadas para cada reagente químico, garantindo que potenciais derrames possam ser contidos com segurança.

Zona fechada para armazenamento de cianeto.

Tanques de preparação e distribuição de cianeto com parede dupla.

			VERSION	DESCRIPTION	DATE
			00	First issue	26/09/2024
			01	Closed CNNa area	07/11/2024
CUSTOMER			PROJECT		
Projeto Lagoa Salgada			Lavaria de Processamento de Minério		
PREPARED DPS		VERIFICATION DCL		DRAWING Nº Edifício da Área de Armazenamento de Reagentes	
DESIGN DPS		VERIFICATION EHB			
AUTHORISATION EHB		SCALE NO SCALE		PROJECT CODE 2024LAGOA	
		A3		DRAWING CODE	