
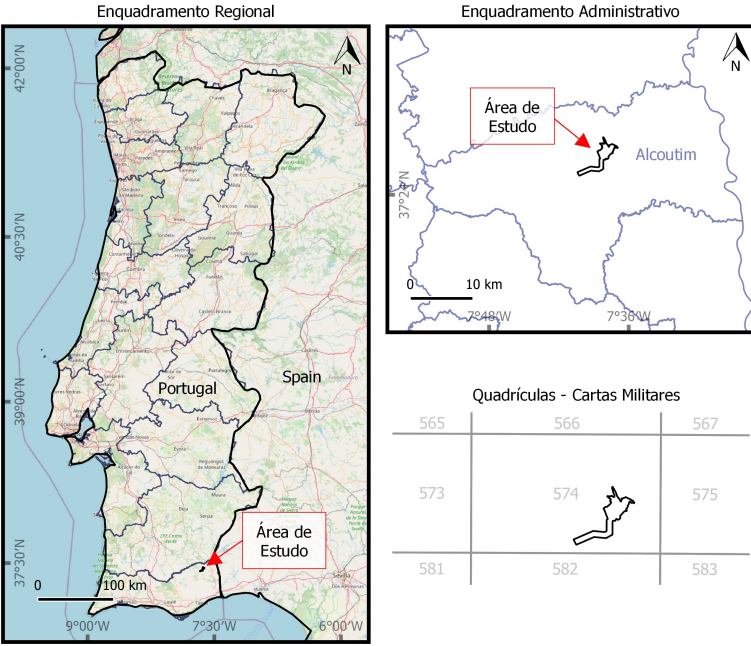


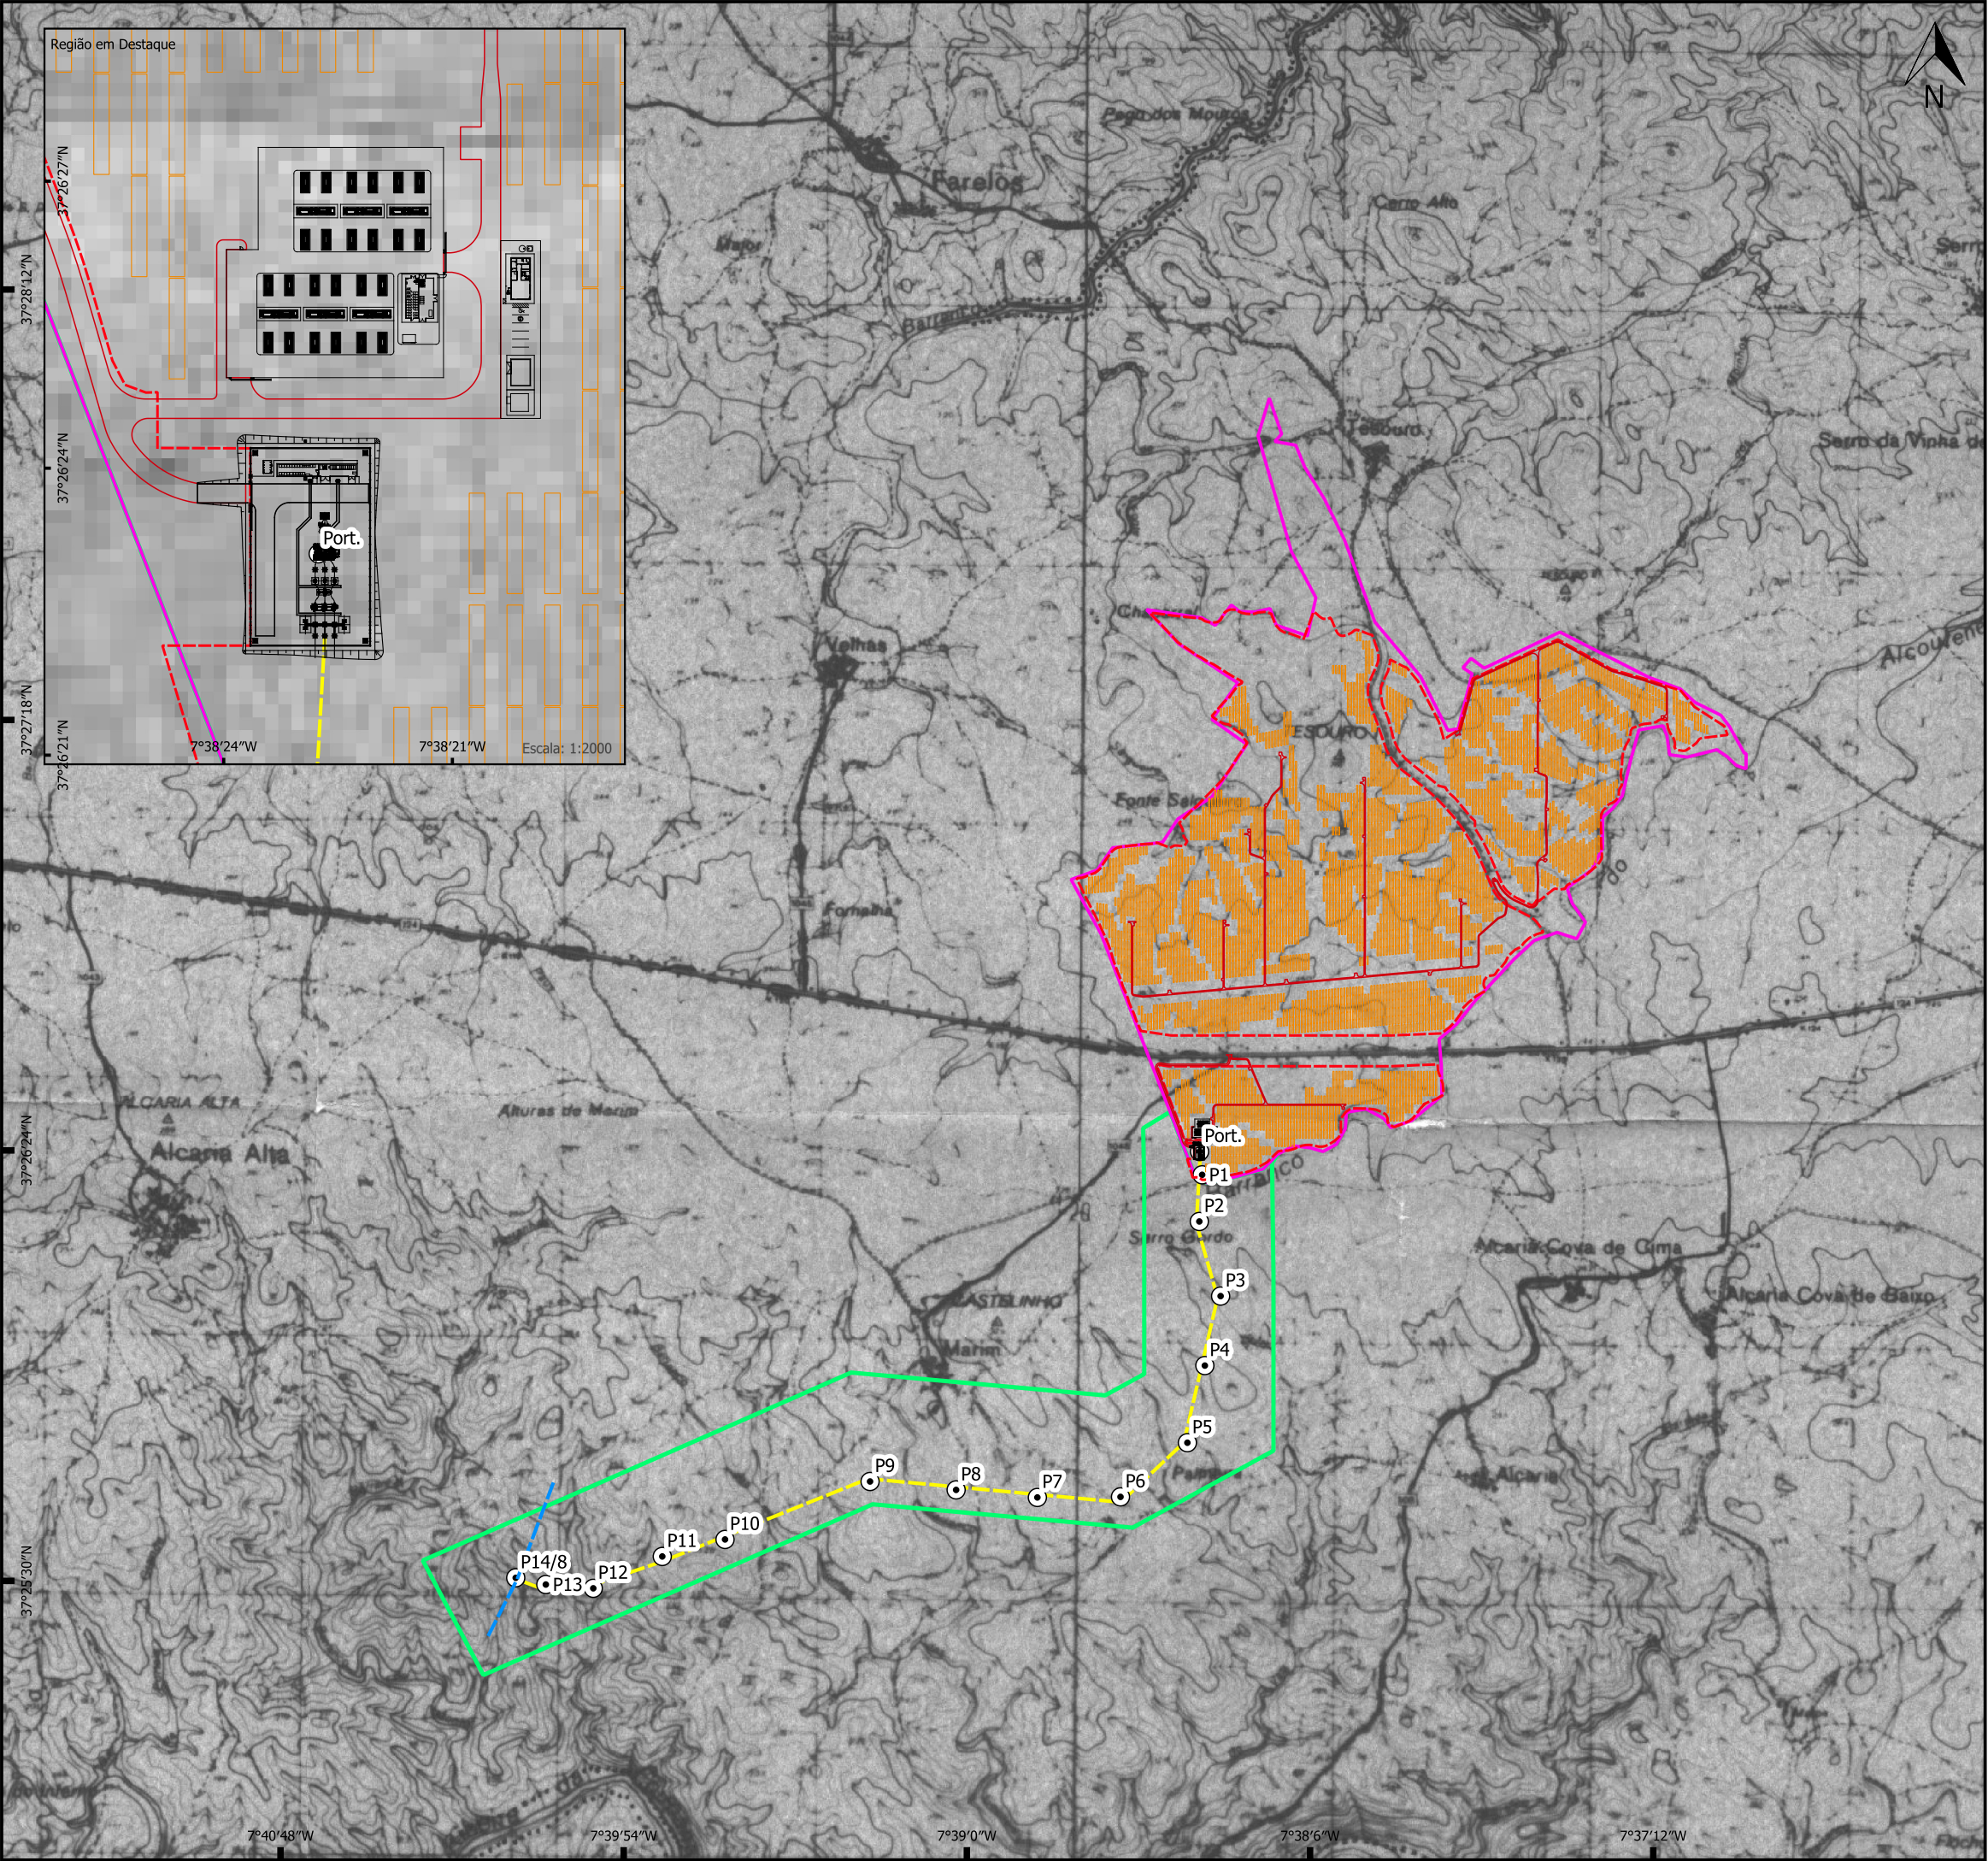

Legenda

ÁREA DE ESTUDO

- Central Solar Fotovoltaica
- Linha Elétrica (LMAT), 150kV

ELEMENTOS DE PROJETO

Central Solar Fotovoltaica

- Painéis fotovoltaicos
- Estradas interiores
- Vedação

Linha Elétrica (LMAT), a 150kV (Linha em estudo)

- Apoios
- Eixo

Linha Viçoso-Tavira (Existente)

- Eixo

Edifícios de controlo

Parque de Baterias (BESS)

Subestação

DOMÍNIO PÚBLICO HÍDRICO (50m) DL n.º 468/71 de 5.11

MARGENS E ZONAS INUNDÁVEIS (10m)

ALBUFEIRAS (30m) DL n.º 502/71 de 18.11

IMÓVEIS CLASSIFICADOS (Ø 100m) DL n.º 20 985 de 7.03.1932

DELIMITAÇÃO DO CONCELHO

BE BIOINSIGHT & ECOA

endesa SUGGESTION POWER, LDA

ESTUDO DE IMPACTE AMBIENTAL DA CENTRAL SOLAR DE PEREIRO

PLANTA DE CONDICIONANTES - SERVIDÕES DE UTILIDADE PÚBLICA DO PDM DE ALCOUTIM

N.º DESENHO: 04

ESCALA: 1:25.000

0 0,5 1 1,5 2 km

Fonte de Dados: Bing Virtual Earth; OpenStreetMap; Direção-Geral do Território; CAOP2022; Carta Militar 1:25.000
Sistemas de referência: PT-TM06/ETRS89; Tamanho Folha: A3; Data: Fevereiro de 2025.