
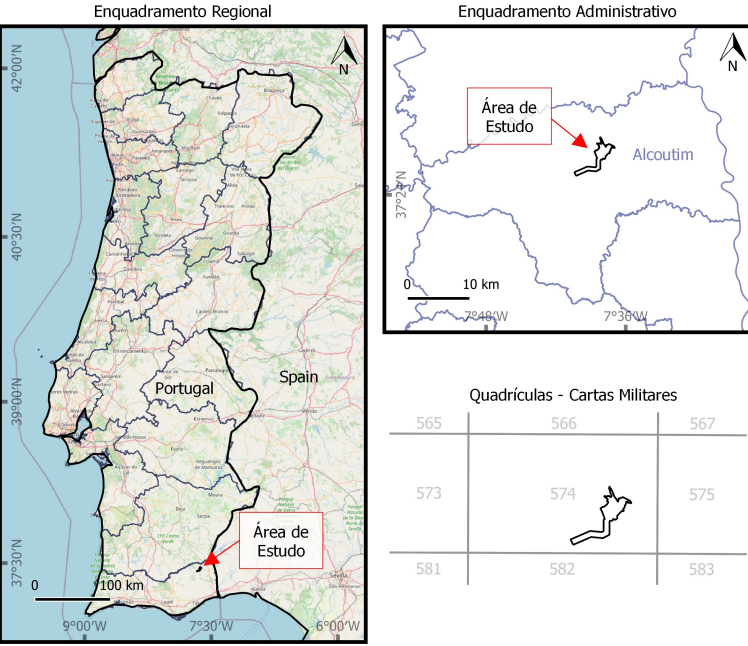


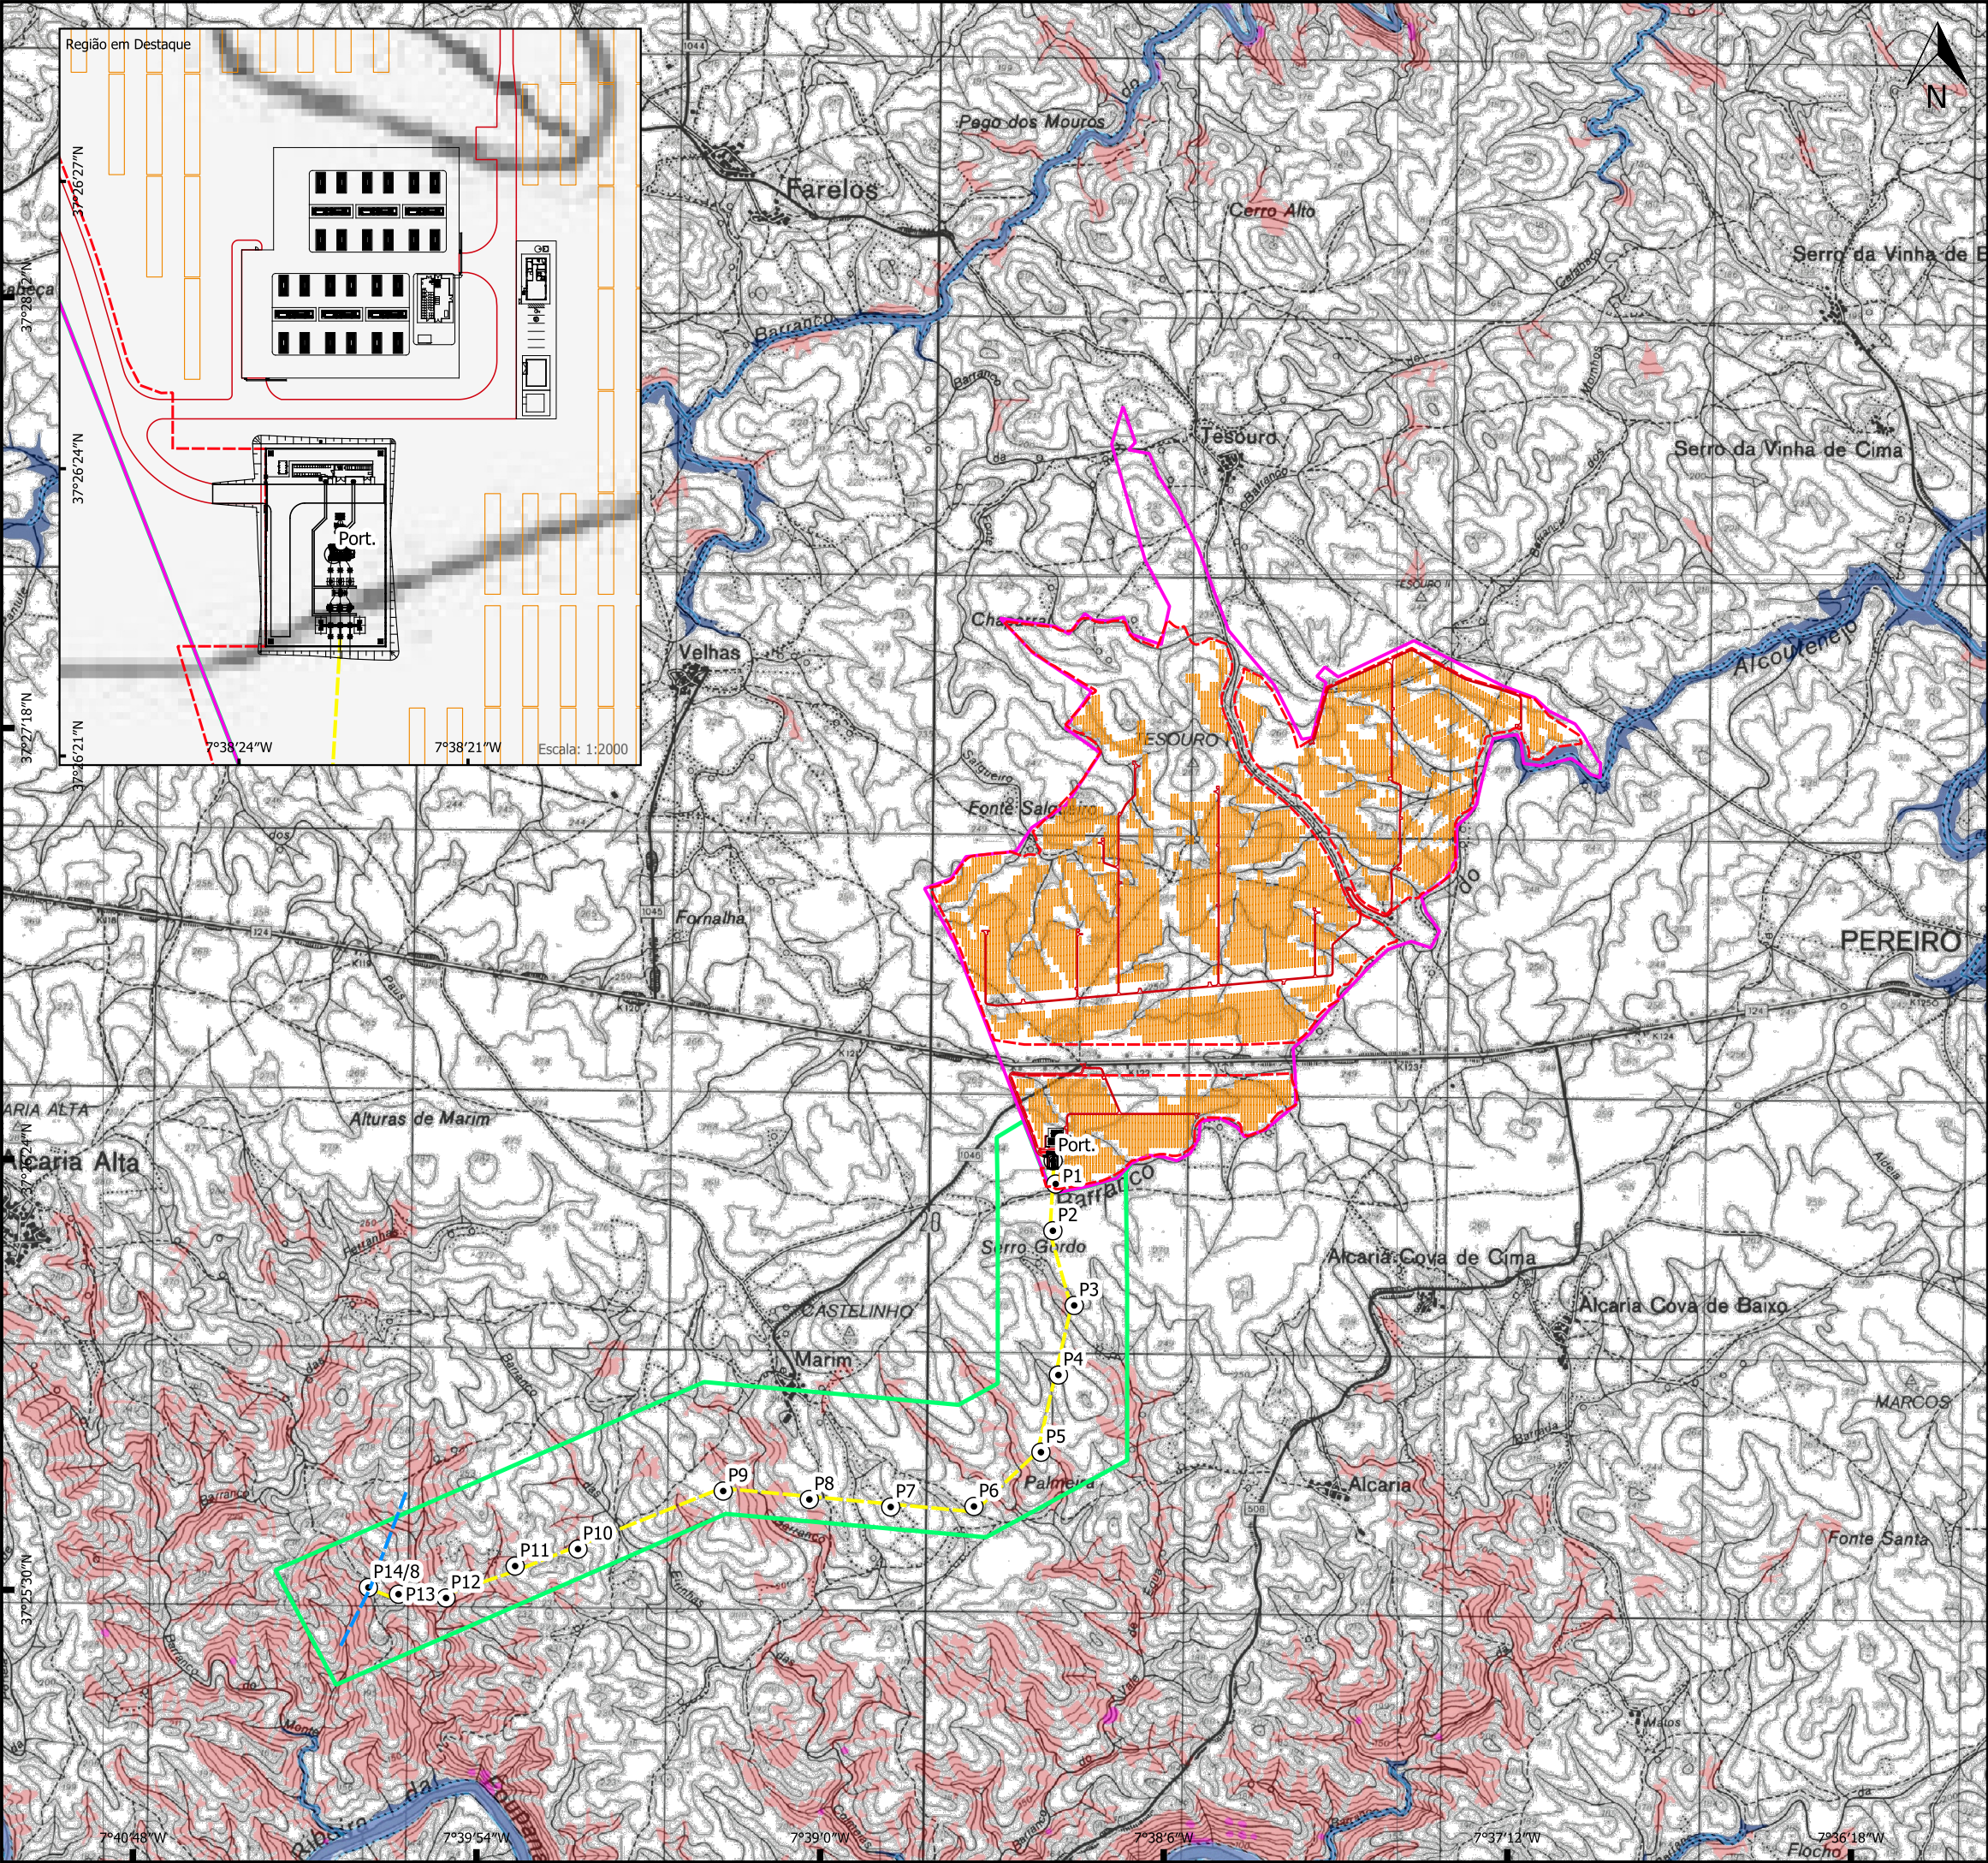

Legenda

ÁREA DE ESTUDO

- Central Solar Fotovoltaica
- Linha Elétrica (LMAT), 150kV

ELEMENTOS DE PROJETO

Central Solar Fotovoltaica

- Painéis fotovoltaicos
- Estradas interiores
- Vedação

Áreas de proteção do litoral

- Zona de proteção das águas de transição
- Águas de transição - leitos
- Águas de transição - margens

Áreas relevantes para a sustentabilidade do ciclo hidrológico terrestre

- Albufeiras - faixas de proteção
- Albufeiras - margens
- Albufeiras - leitos
- Cursos de água - leitos
- Cursos de água - margens

Áreas de prevenção de riscos naturais

- Zonas ameaçadas pelas cheias
- Áreas de elevado risco de erosão hídrica do solo
- Áreas de instabilidade de vertentes

Áreas a excluir

-

Edifícios de controlo

Parque de Baterias (BESS)

Subestação

Linha Elétrica (LMAT), a 150kV (Linha em estudo)

- Apoios
- Eixo

Linha Viçoso-Tavira (Existente)

- Eixo

BE BIOINSIGHT & ECOA

endesa SUGGESTION POWER, LDA

ESTUDO DE IMPACTE AMBIENTAL DA CENTRAL SOLAR DE PEREIRO

CARTA DE DELIMITAÇÃO DA RESERVA ECOLÓGICA NACIONAL DO MUNICÍPIO DE ALCOUTIM

Nº DESENHO: 05

ESCALA: 1:25.000

0 0,5 1 1,5 2 km

Fonte de Dados: Bing Virtual Earth; OpenStreetMap; Direção-Geral do Território; CAOP2022; Carta Militar 1:25.000
Sistemas de referência: PT-TM06/ETRS89; Tamanho Folha: A3; Data: Fevereiro de 2025.