


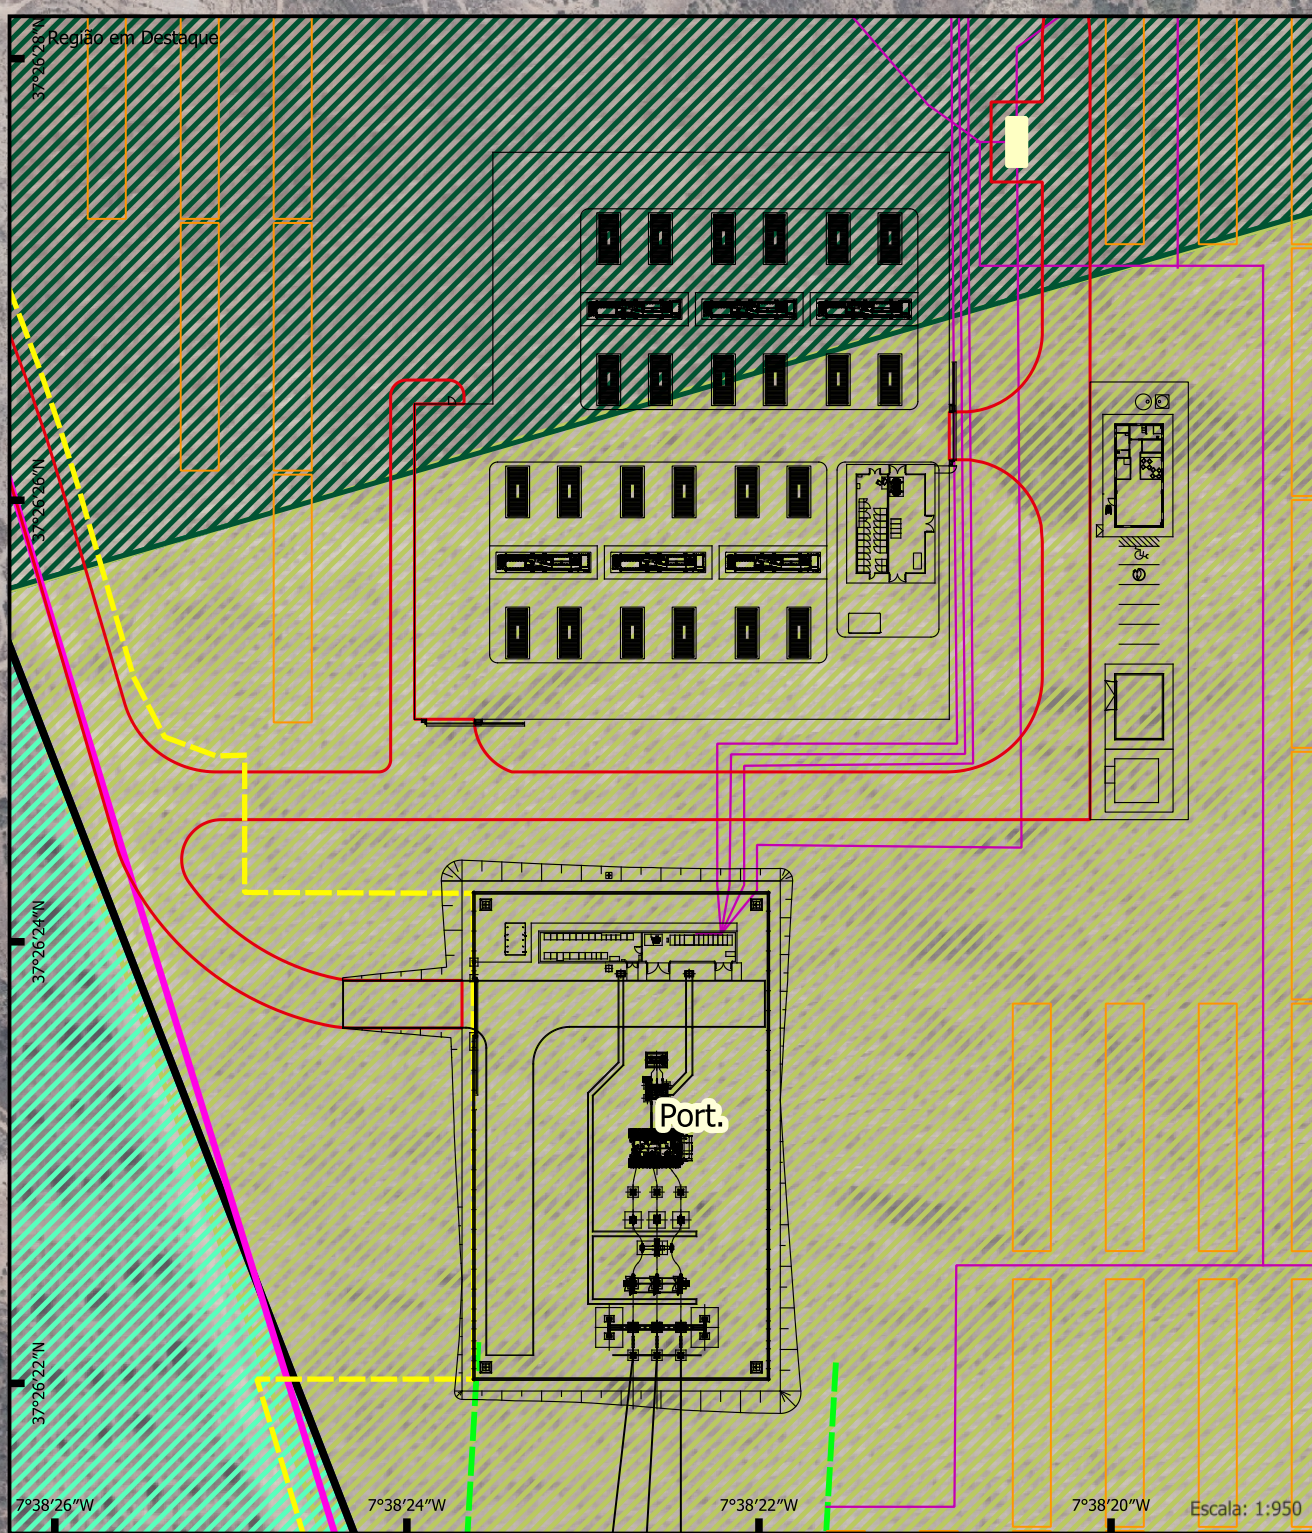

Legenda

ÁREA DE ESTUDO
Central Solar Fotovoltaica
Linha Elétrica (LMAT), 150kV

ELEMENTOS DE PROJETO
Central Solar Fotovoltaica
Painéis fotovoltaicos
Valas de Cabos
Estradas interiores
Vedação
Estaleiro
Posto de Transformação (PT)
Edifícios de controlo
Parque de Baterias (BESS)
Subestação

Linha Elétrica (LMAT), a 150kV (Linha em estudo)
Área de apoio à obra
Acesso pavimentado
Acesso existente a manter
Acesso a criar
Acesso existente a melhorar
Linha Vigosa-Tavira (Existente)
Faixa de Serviço (45m)

USO E OCUPAÇÃO DO SOLO
Charcas
Culturas temporárias de sequeiro e regadio
Estradas
Floresta de eucalipto
Floresta de pinheiro manso
Linha de água
Matos
Olivais
Pastagens espontâneas
Pastagens melhoradas
Pavimento de alfarrrobeira
Pavimento de pinheiro manso
Pavimento misto pinheiro manso azinheira
Reservatórios de água
SAF azinheira
Tecido edificado descontínuo

BE BIOINSIGHT & ECOA **endesa** SUGGESTION POWER, LDA

ESTUDO DE IMPACTE AMBIENTAL DA CENTRAL SOLAR DE PEREIRO
CARTA DE USO E OCUPAÇÃO DO SOLO

Nº DESENHO: 08 FOLHA: 01/02
ESCALA: 1:5.000
0 0.1 0.2 0.3 0.4 km

Fonte de Dados: Levantamento Aerofotogramétrico, Orthoimage 50m; OpenStreetMap; Direção-Geral do Território; CADP2022; Carta Militar 1:25.000
Sistemas de referência: PT-TM06/ETRS89; Tamanho Folha: A0; Data: Fevereiro de 2023.