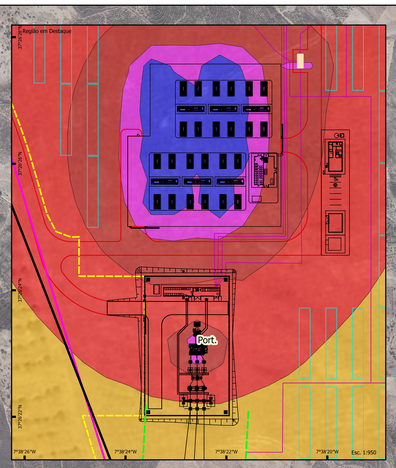

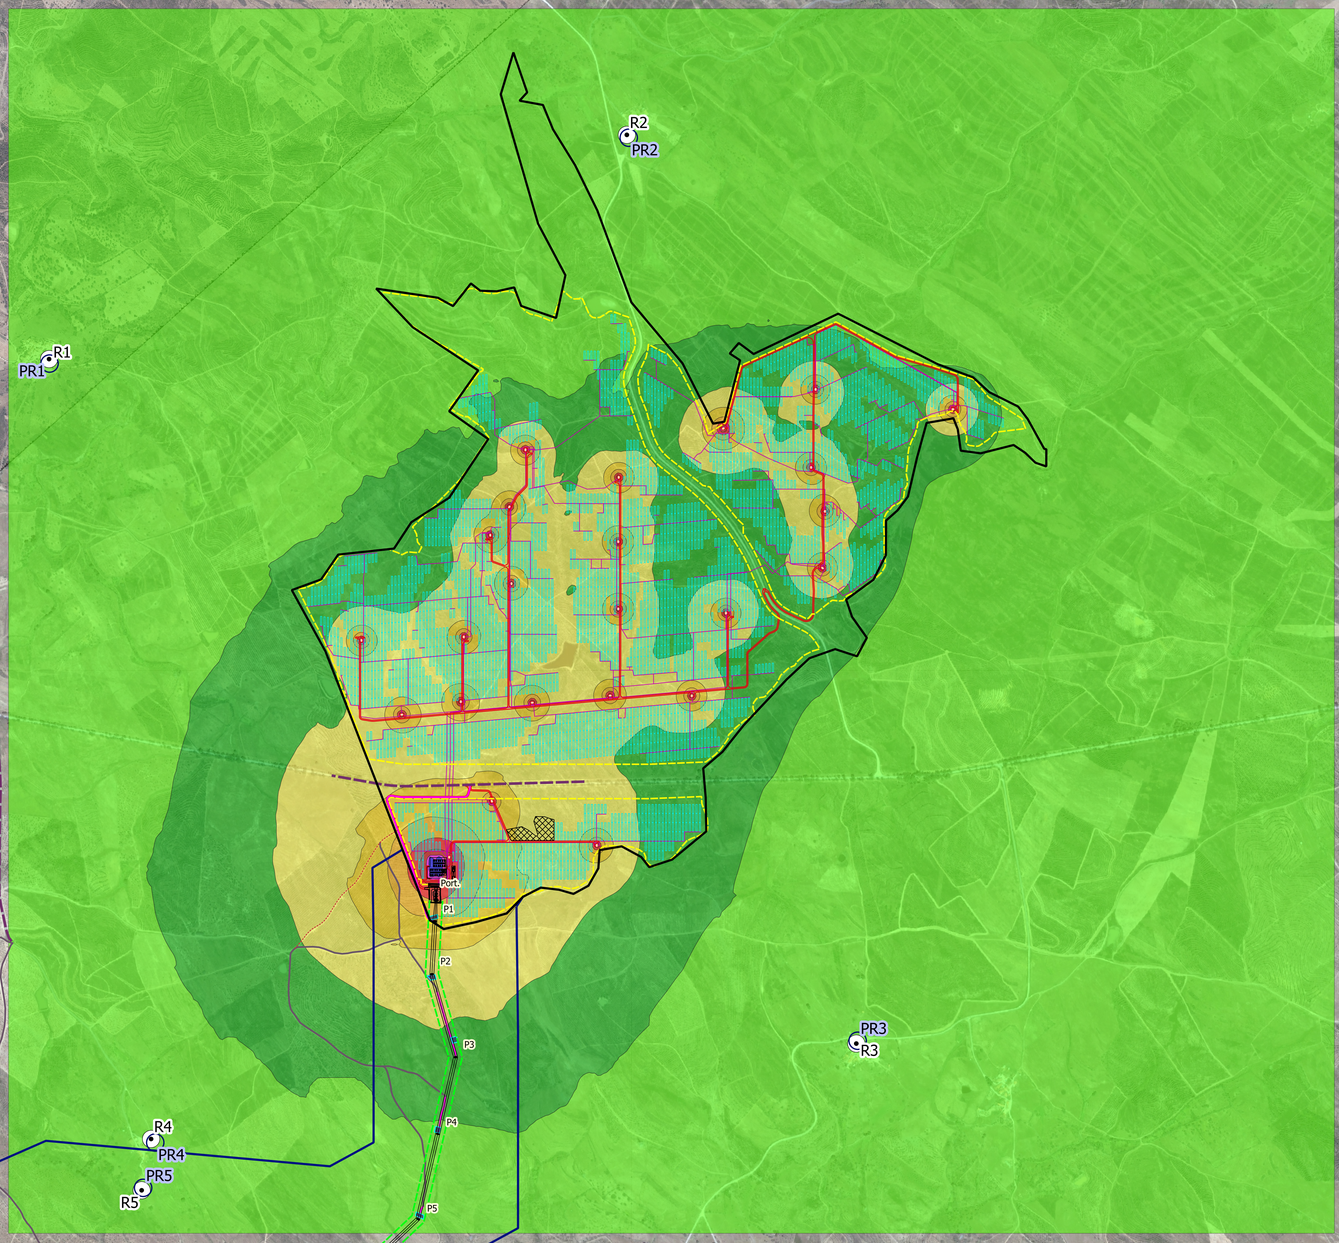

N

Enquadramento Regional

Enquadramento Administrativo

Quadrículas - Cartas Militares

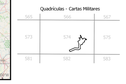

Legenda

ÁREA DE ESTUDO

- Central Solar Fotovoltaica
- Linha Elétrica (LMAT), 150kV

ELEMENTOS DE PROJETO

Central Solar Fotovoltaica

- Painéis fotovoltaicos
- Valas de Cabos
- Estradas interiores
- Vedação
- Estaleiro
- Posto de Transformação (PT)
- Edifícios de controlo
- Parque de Baterias (BESS)
- Subestação

Linha Elétrica (LMAT), a 150kV (Linha em estudo)

- Área de apoio à obra
- Acesso pavimentado
- Acesso existente a manter
- Acesso existente a melhorar
- Acesso a criar

Linha Viçoso-Tavira (Existente)

- Faixa de Servidão (45m)

INDICADOR Ld

- LAeq < 40
- 40 ≤ LAeq < 45
- 45 ≤ LAeq < 50
- 50 ≤ LAeq < 55
- 55 ≤ LAeq < 60
- 60 ≤ LAeq < 65
- 65 ≤ LAeq < 70
- 70 ≤ LAeq < 75
- 75 ≤ LAeq

- Pontos de Medição (PR)
- Recetores (R)

BE BIOINSIGHT & ECOA

endesa

SUGGESTION POWER, LDA

ESTUDO DE IMPACTE AMBIENTAL DA CENTRAL SOLAR DE PEREIRO

MAPA DE RUÍDO PARTICULAR - INDICADOR Ld

Nº DESENHO: 21

ESCALA: 1:7500

0 0,1 0,2 0,3 0,4 km

Fonte de Dados: Levantamento Aerofotogramétrico, Orthoimage 50cm; OpenStreetMap; Direção-Geral do Território; CAOP2022; Carta Militar 1:25.000
Sistemas de referência: PT-TM06/ETRS89; Tamanho Folha: A0; Data: Fevereiro de 2025.