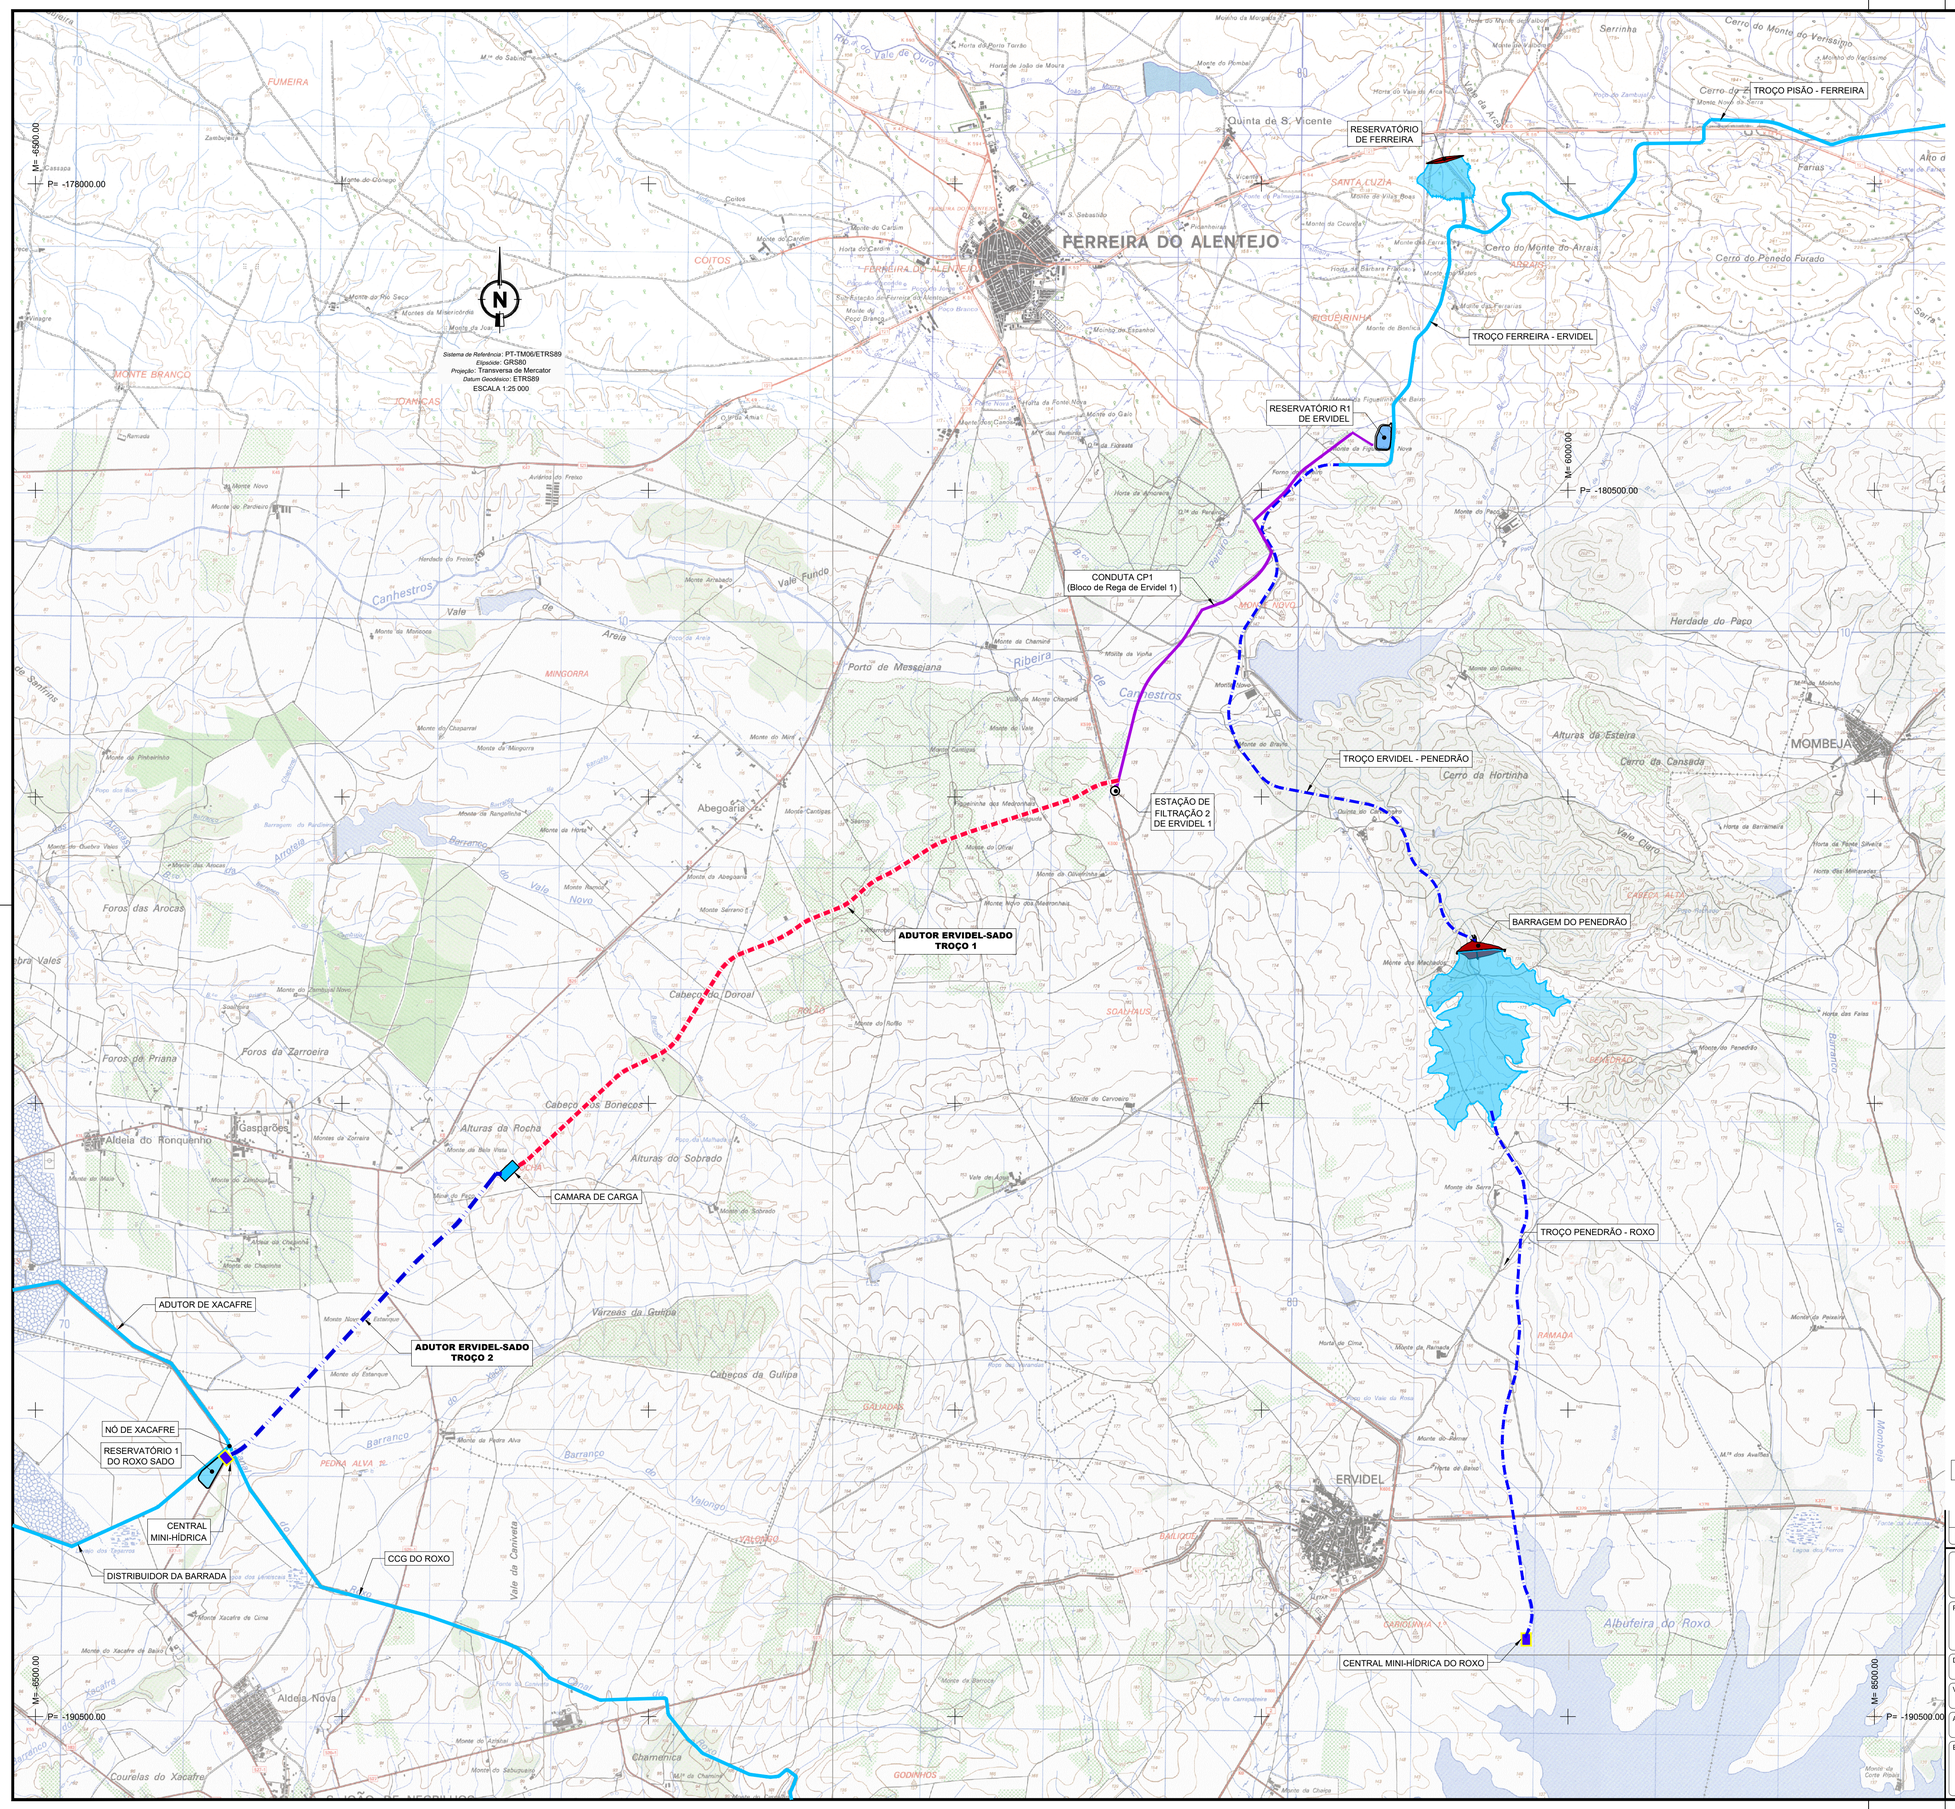

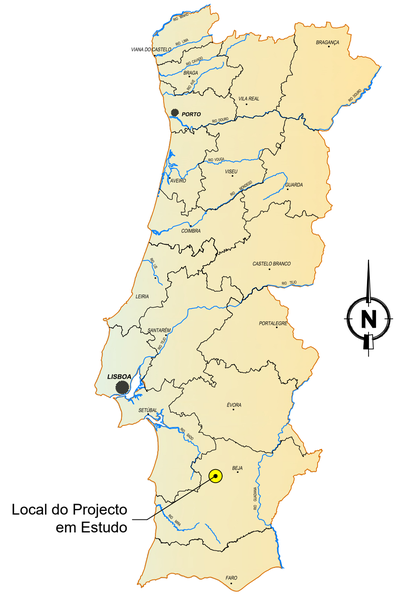

ESTE DESENHO NÃO PODE SERVIR DE BASE À EXECUÇÃO DA OBRA SEM O VISTO DO DONO DA OBRA OU SEU REPRESENTANTE COMO "BOM PARA EXECUÇÃO"

Índice	Designação das alterações	Data	Projeto	Desenho	Visto

EDIA — Empresa de Desenvolvimento e Infra-estruturas do Alqueva, S.A.

Projeto: Sofia Azevedo

Desenho: Renato Barroso

Visto: Sofia Azevedo

Aprovado: Sofia Azevedo

Escalas: 1:25 000

PROJETO DE EXECUÇÃO DA LIGAÇÃO DE RESILIÊNCIA ERVIDEL - SADO

Campo d'Água Engenharia e Gestão, Lda.

AQUALOGUS Engenharia e Ambiente

ADUTOR

PLANTA DE LOCALIZAÇÃO

Desenho n.º: 001

Folha: 01/01

Revisão: 00

N.º Arquivo: C960-ADU-PE-001

Data: Outubro 2024

Ficheiro CAD: 23C17PE_RsErvSado-C960-ADU-PE-001-R0 - Planta de localizacao.dwg

A1