




AP1 - Linha Central Pego - Abrantes 1, a 400kV (LCPG.ABT1)

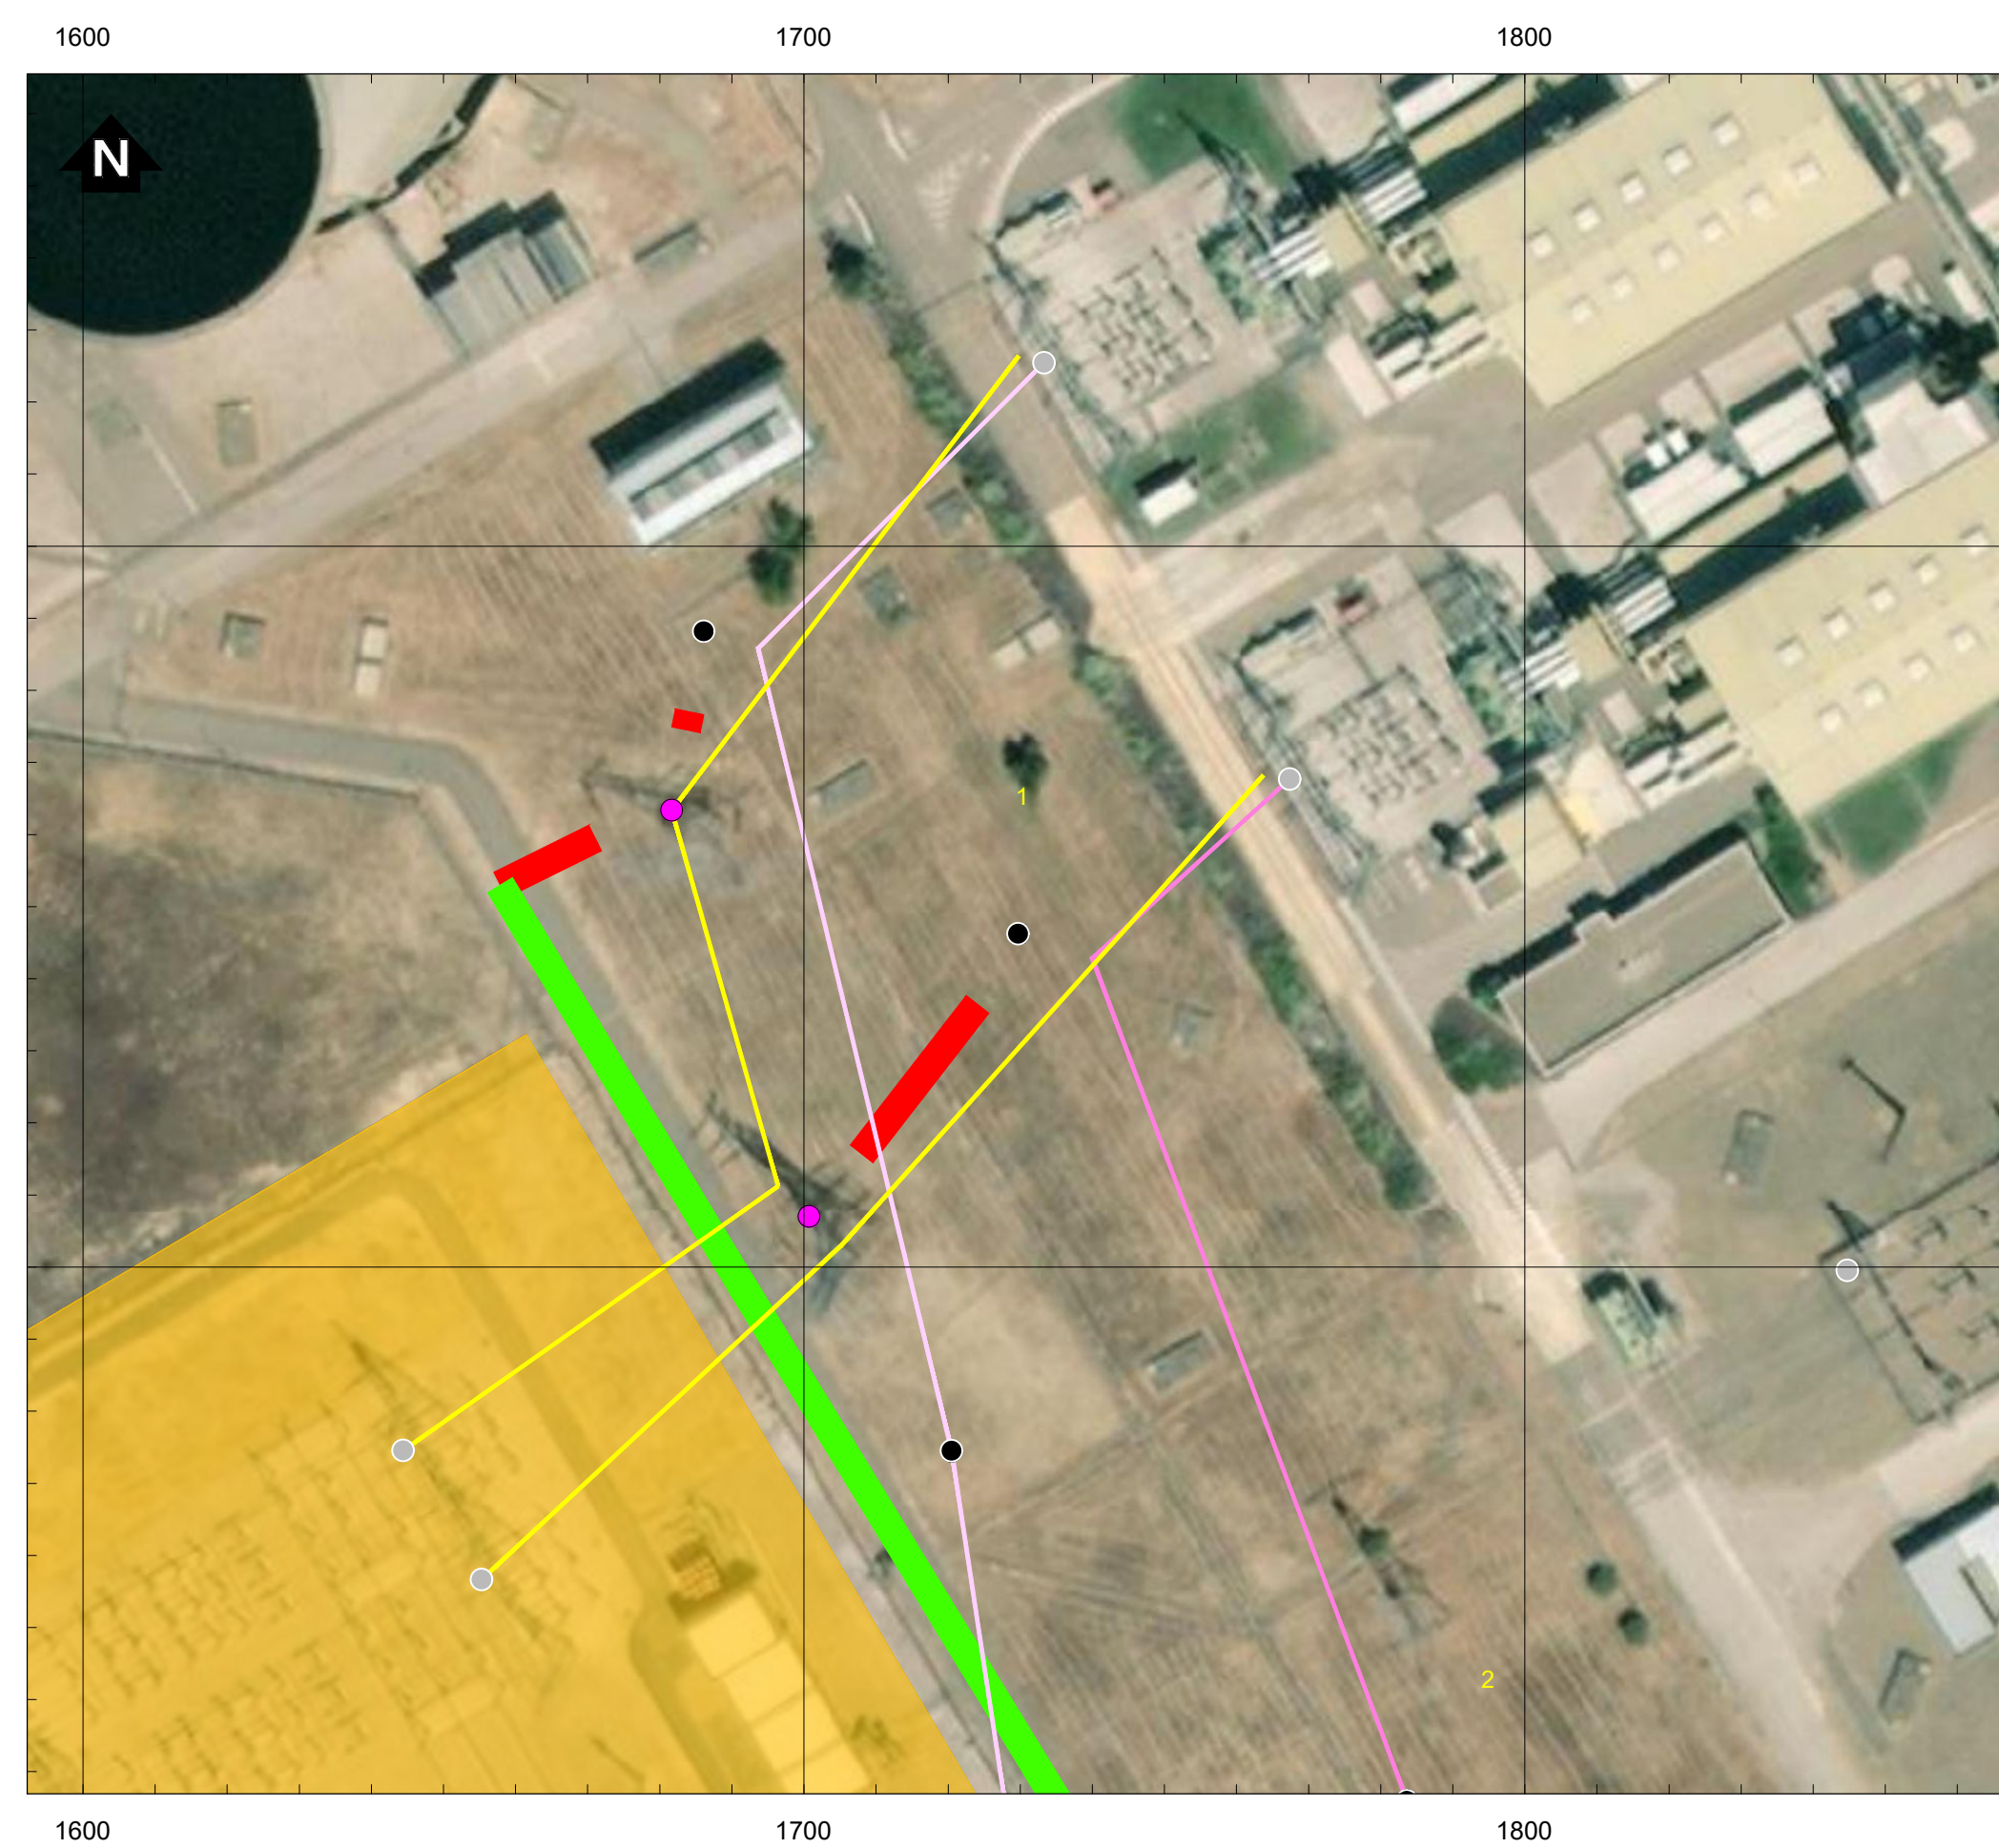


AP2 - Linha Central Pego - Abrantes 1, a 400kV (LCPG.ABT1)

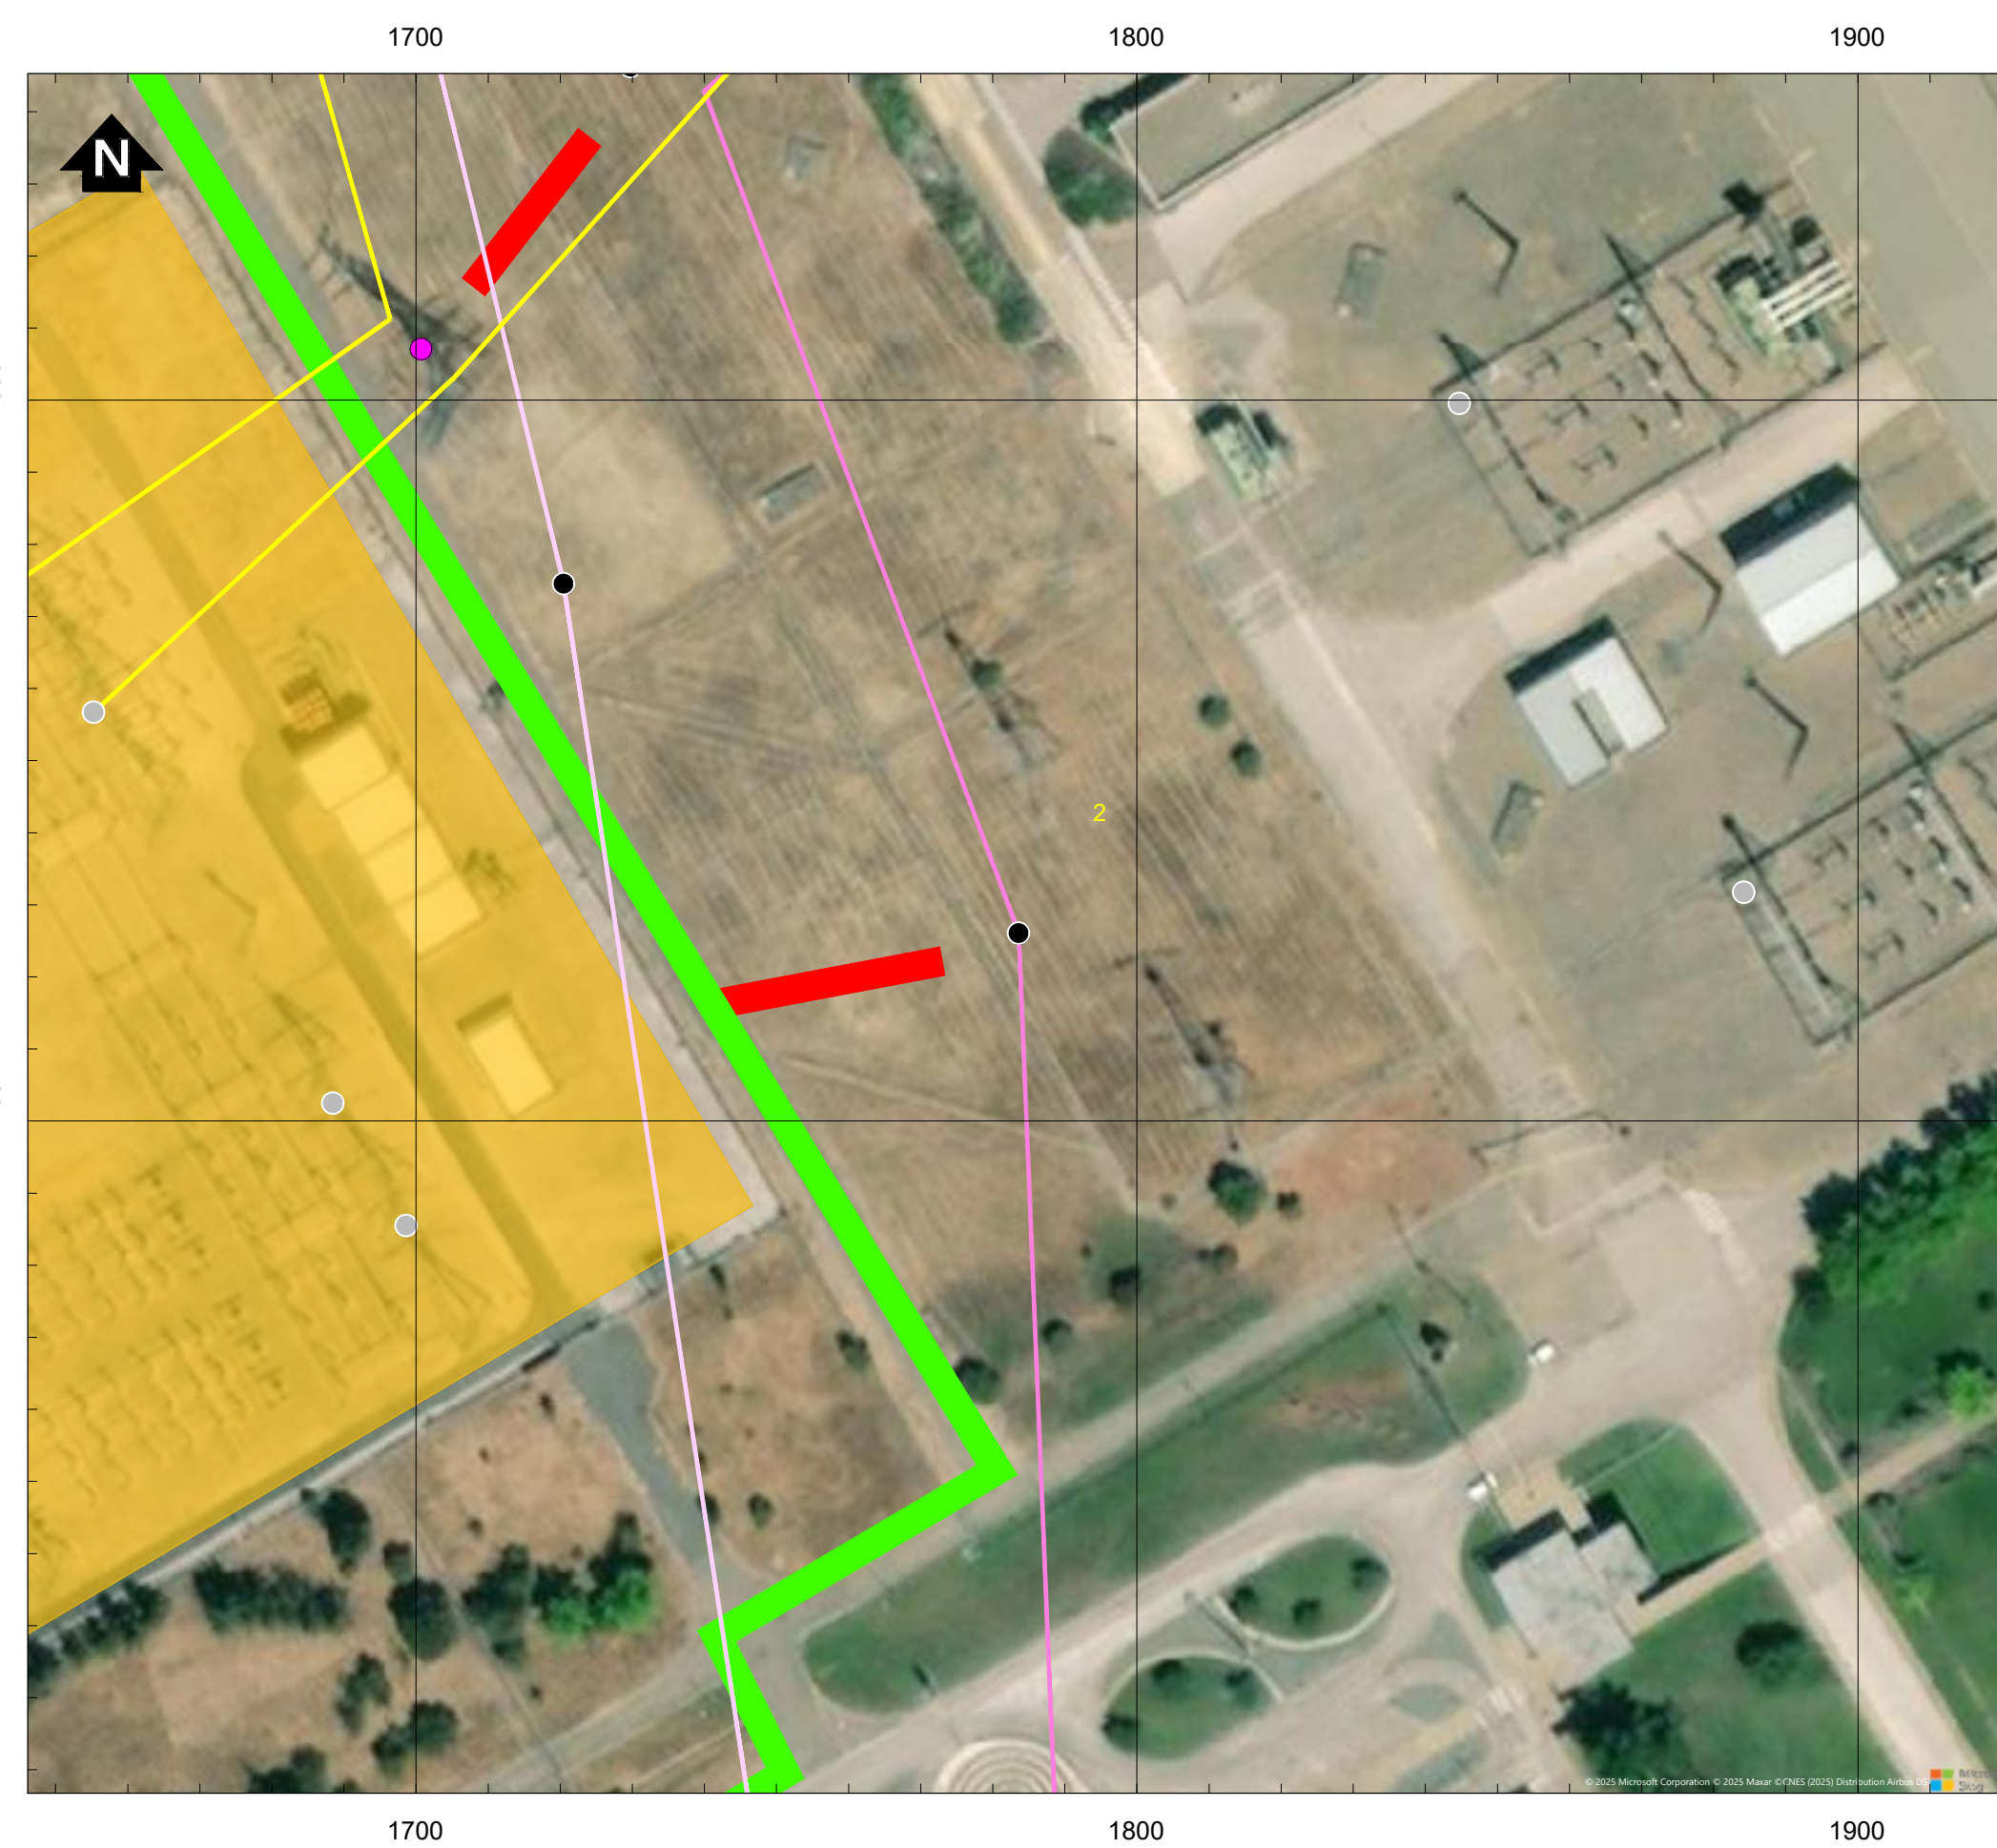


AP3 - Linha Central Pego - Abrantes 1, a 400kV (LCPG.ABT1)

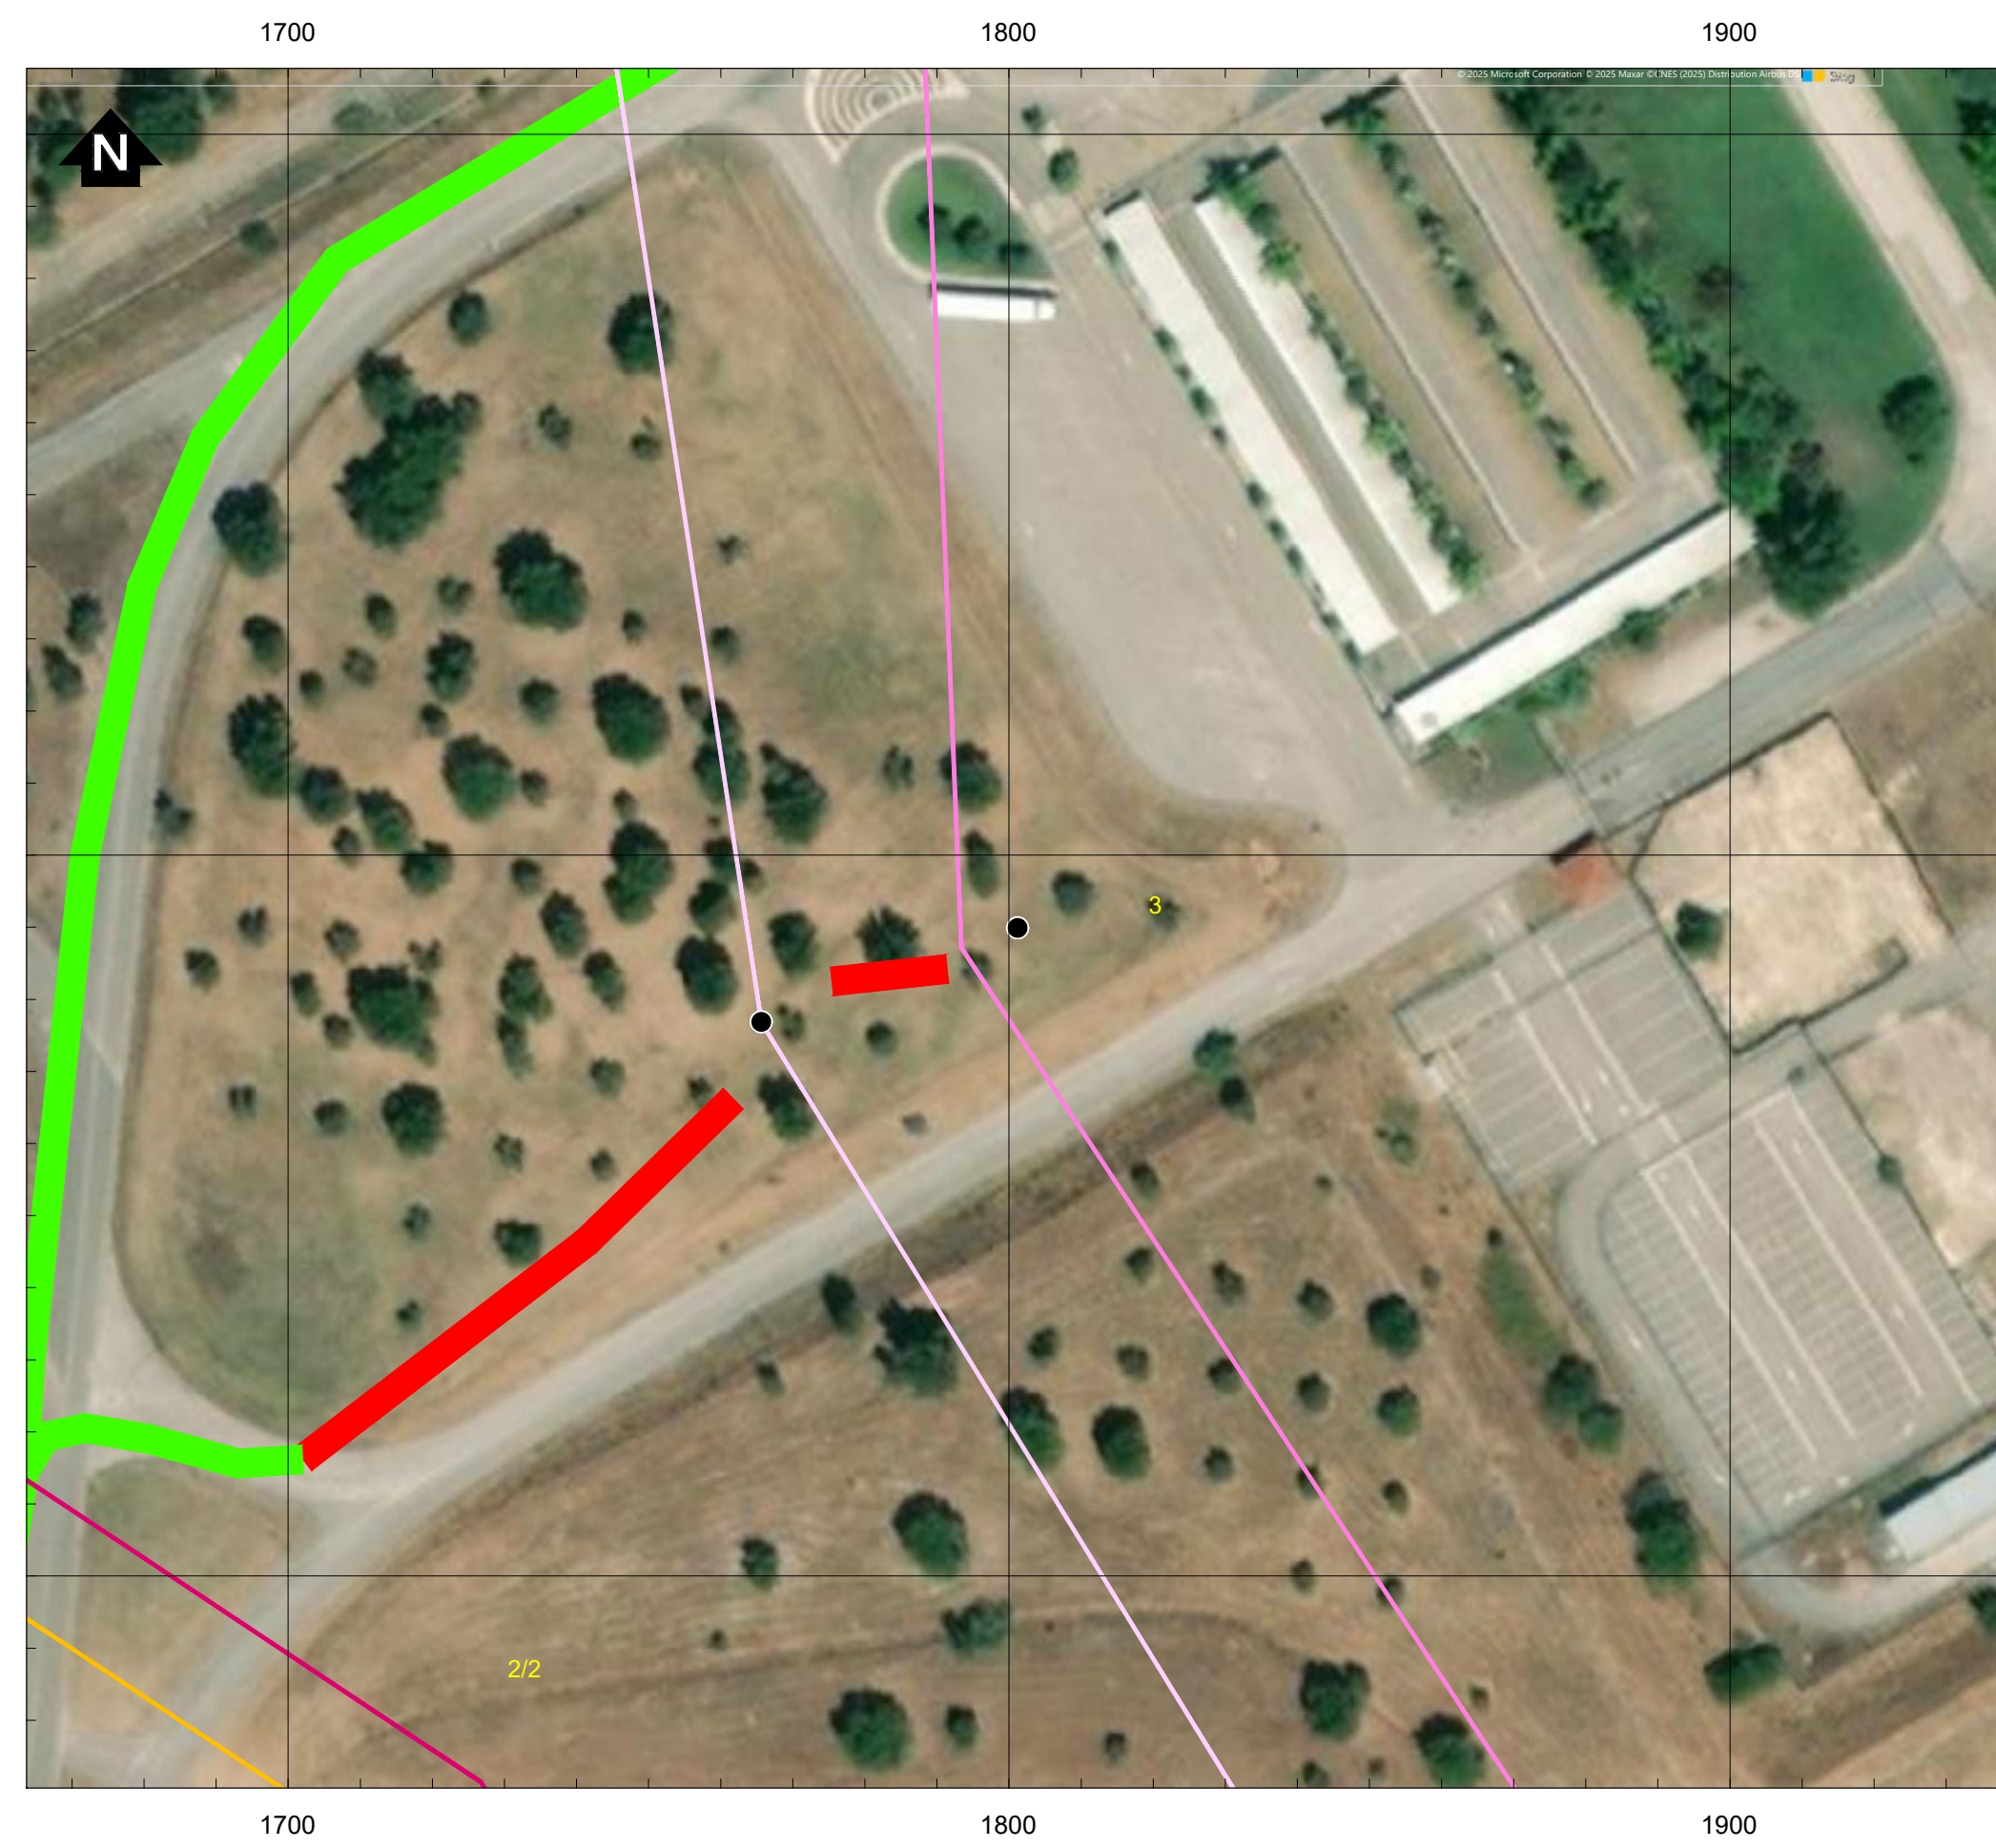


AP4 - Linha Central Pego - Abrantes 1, a 400kV (LCPG.ABT1)

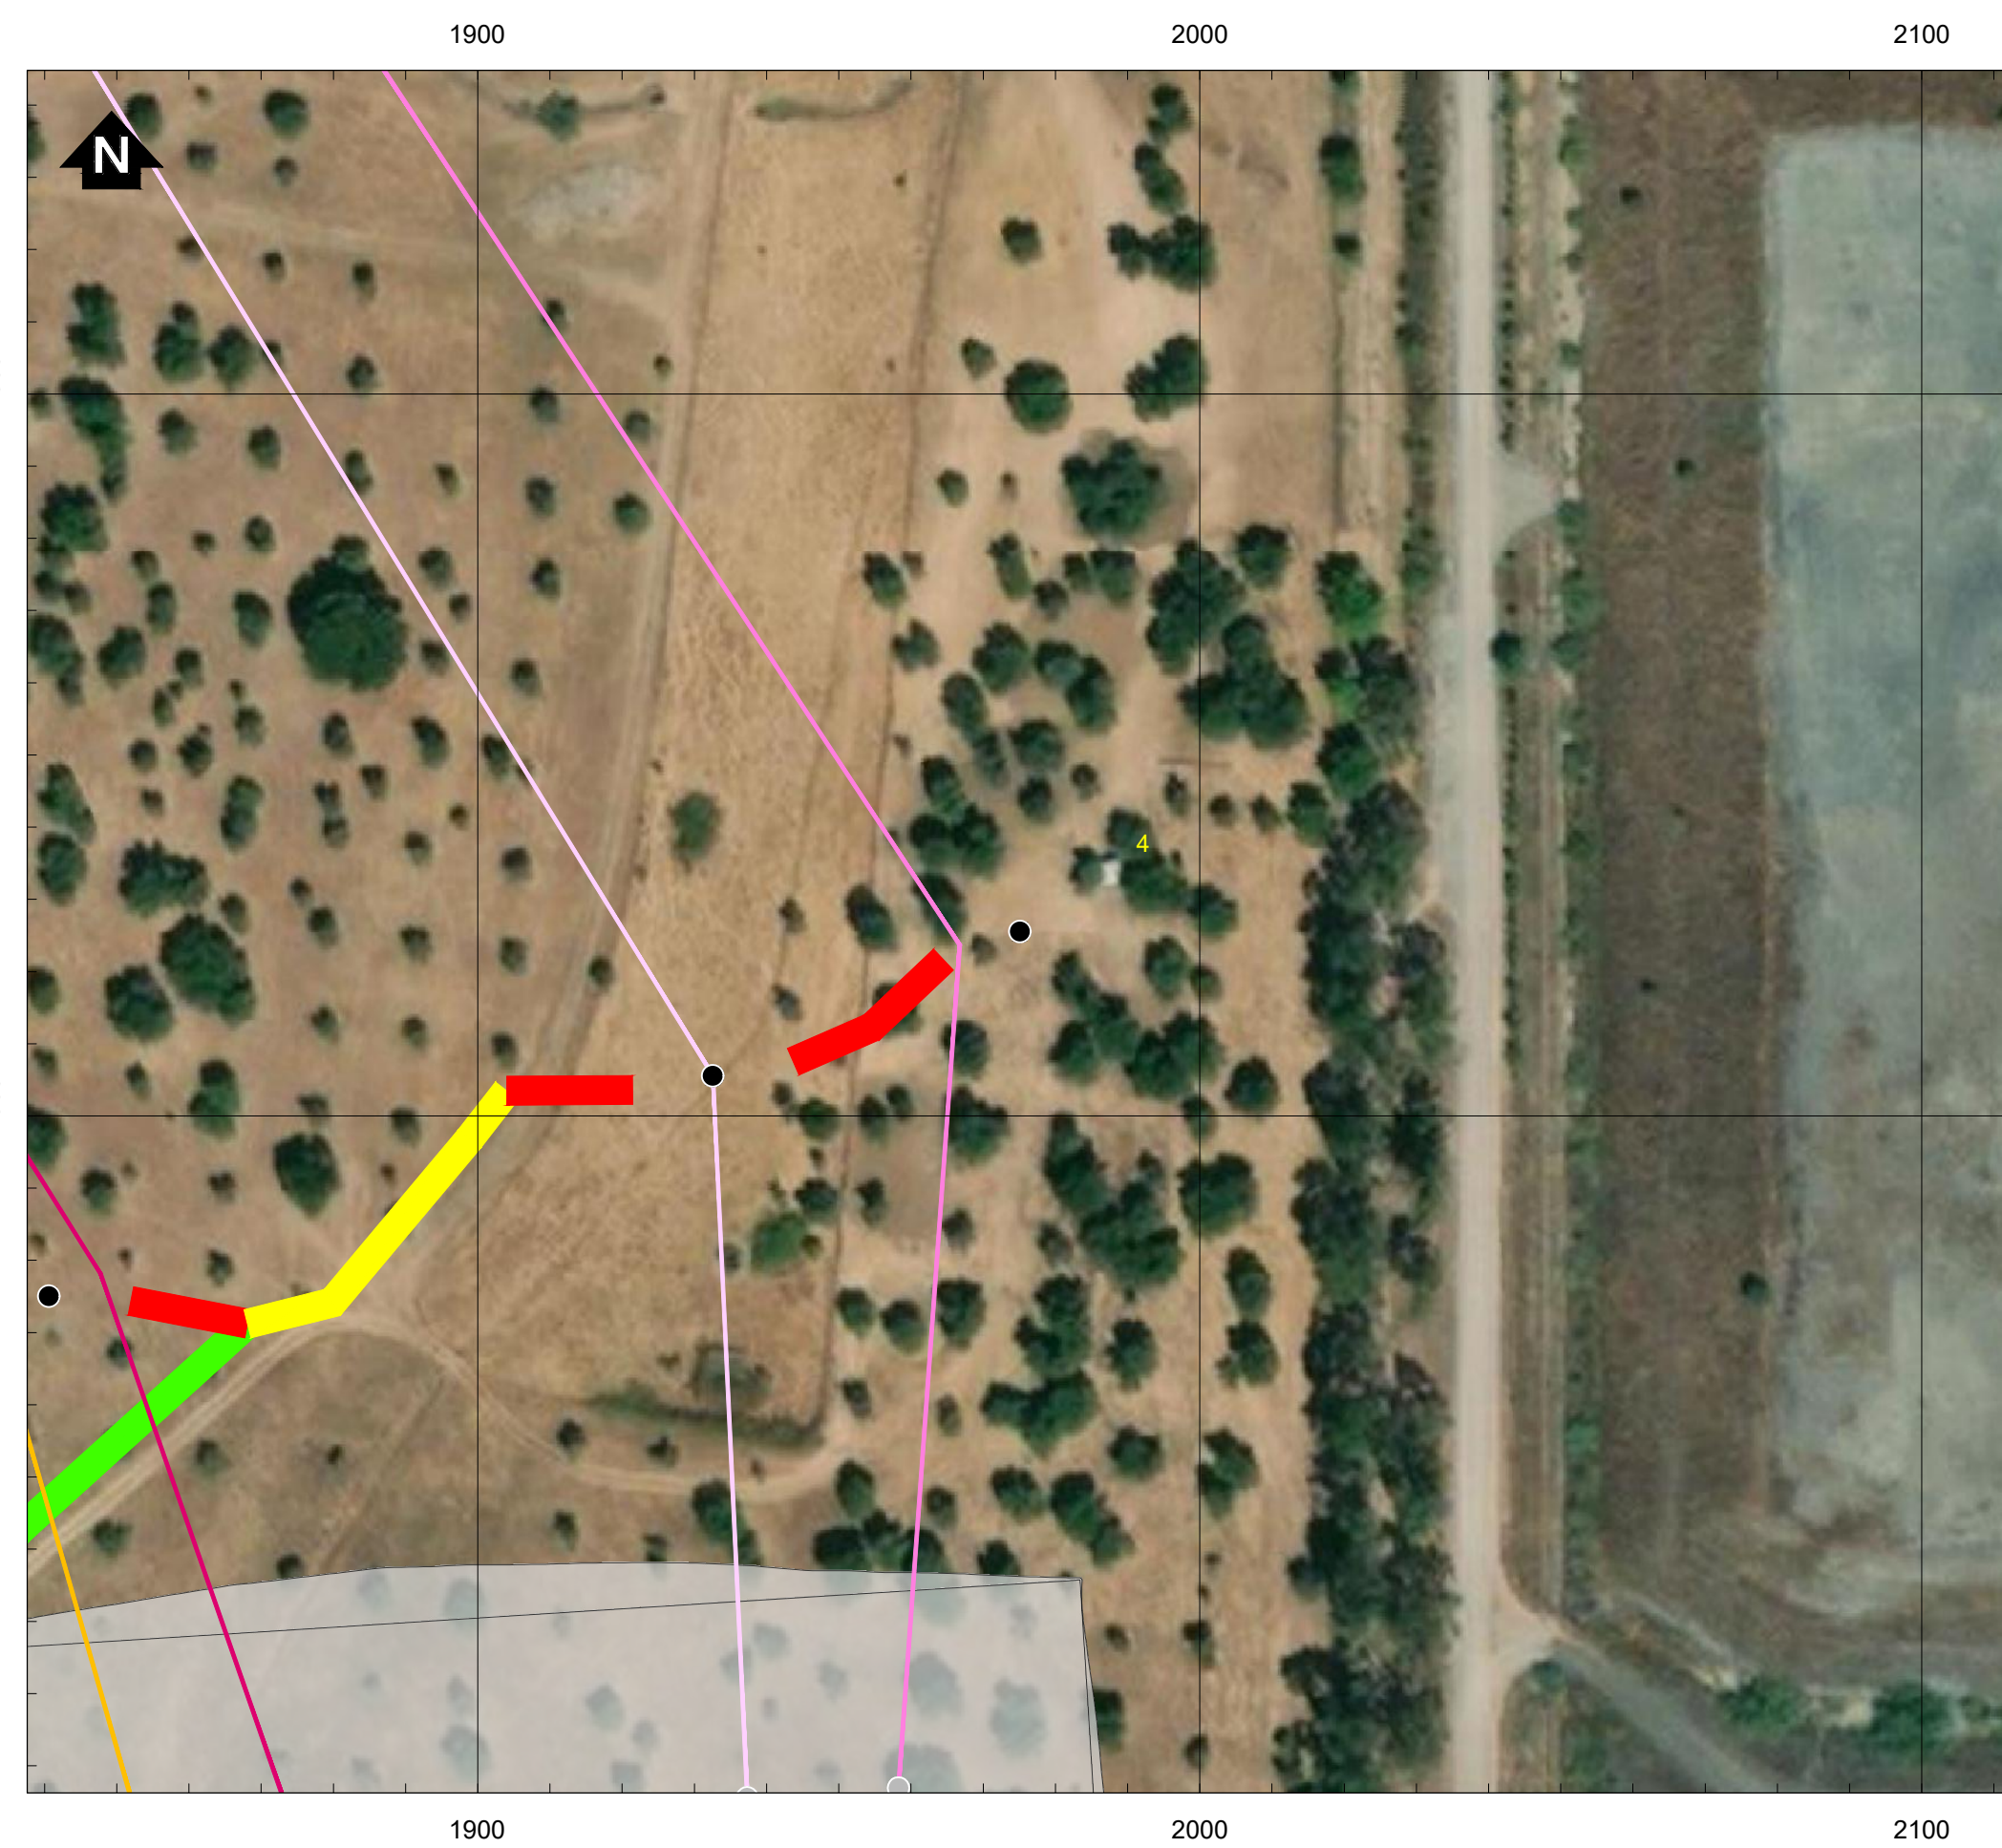


AP1 - Linha Central Pego - Abrantes 1, a 400kV (LCPG.ABT1)

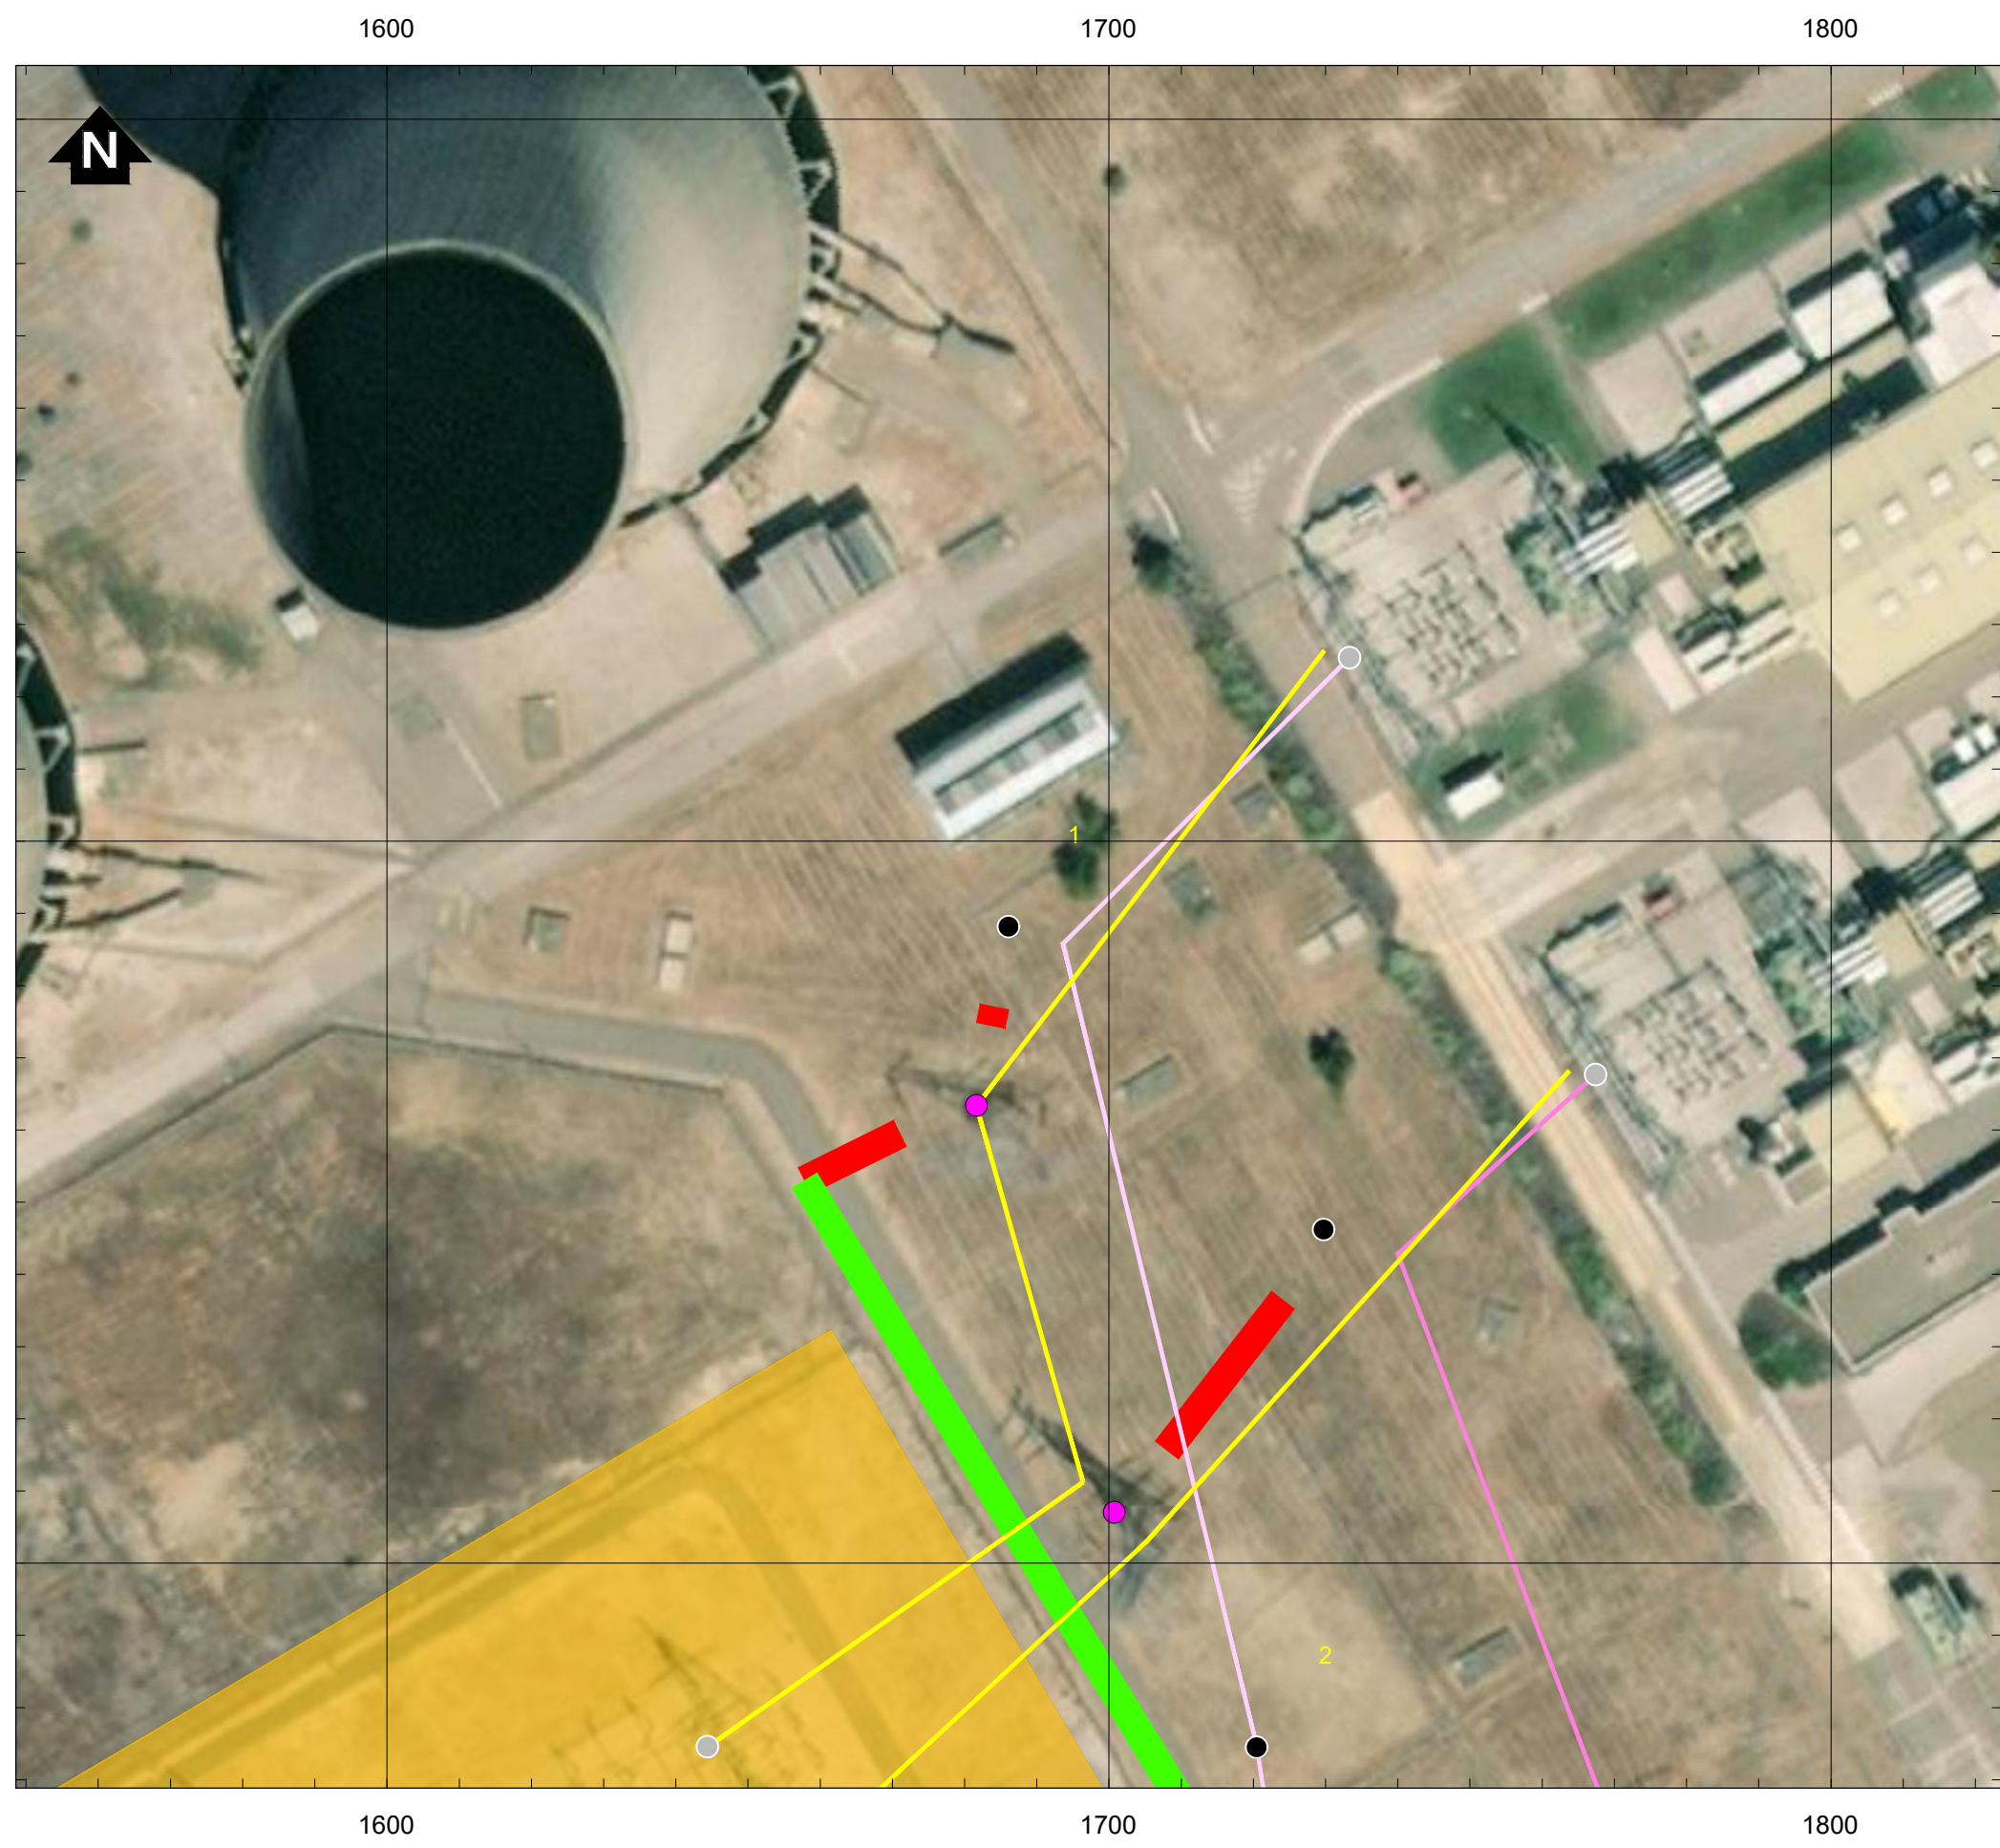


AP2 - Linha Central Pego - Abrantes 1, a 400kV (LCPG.ABT1)

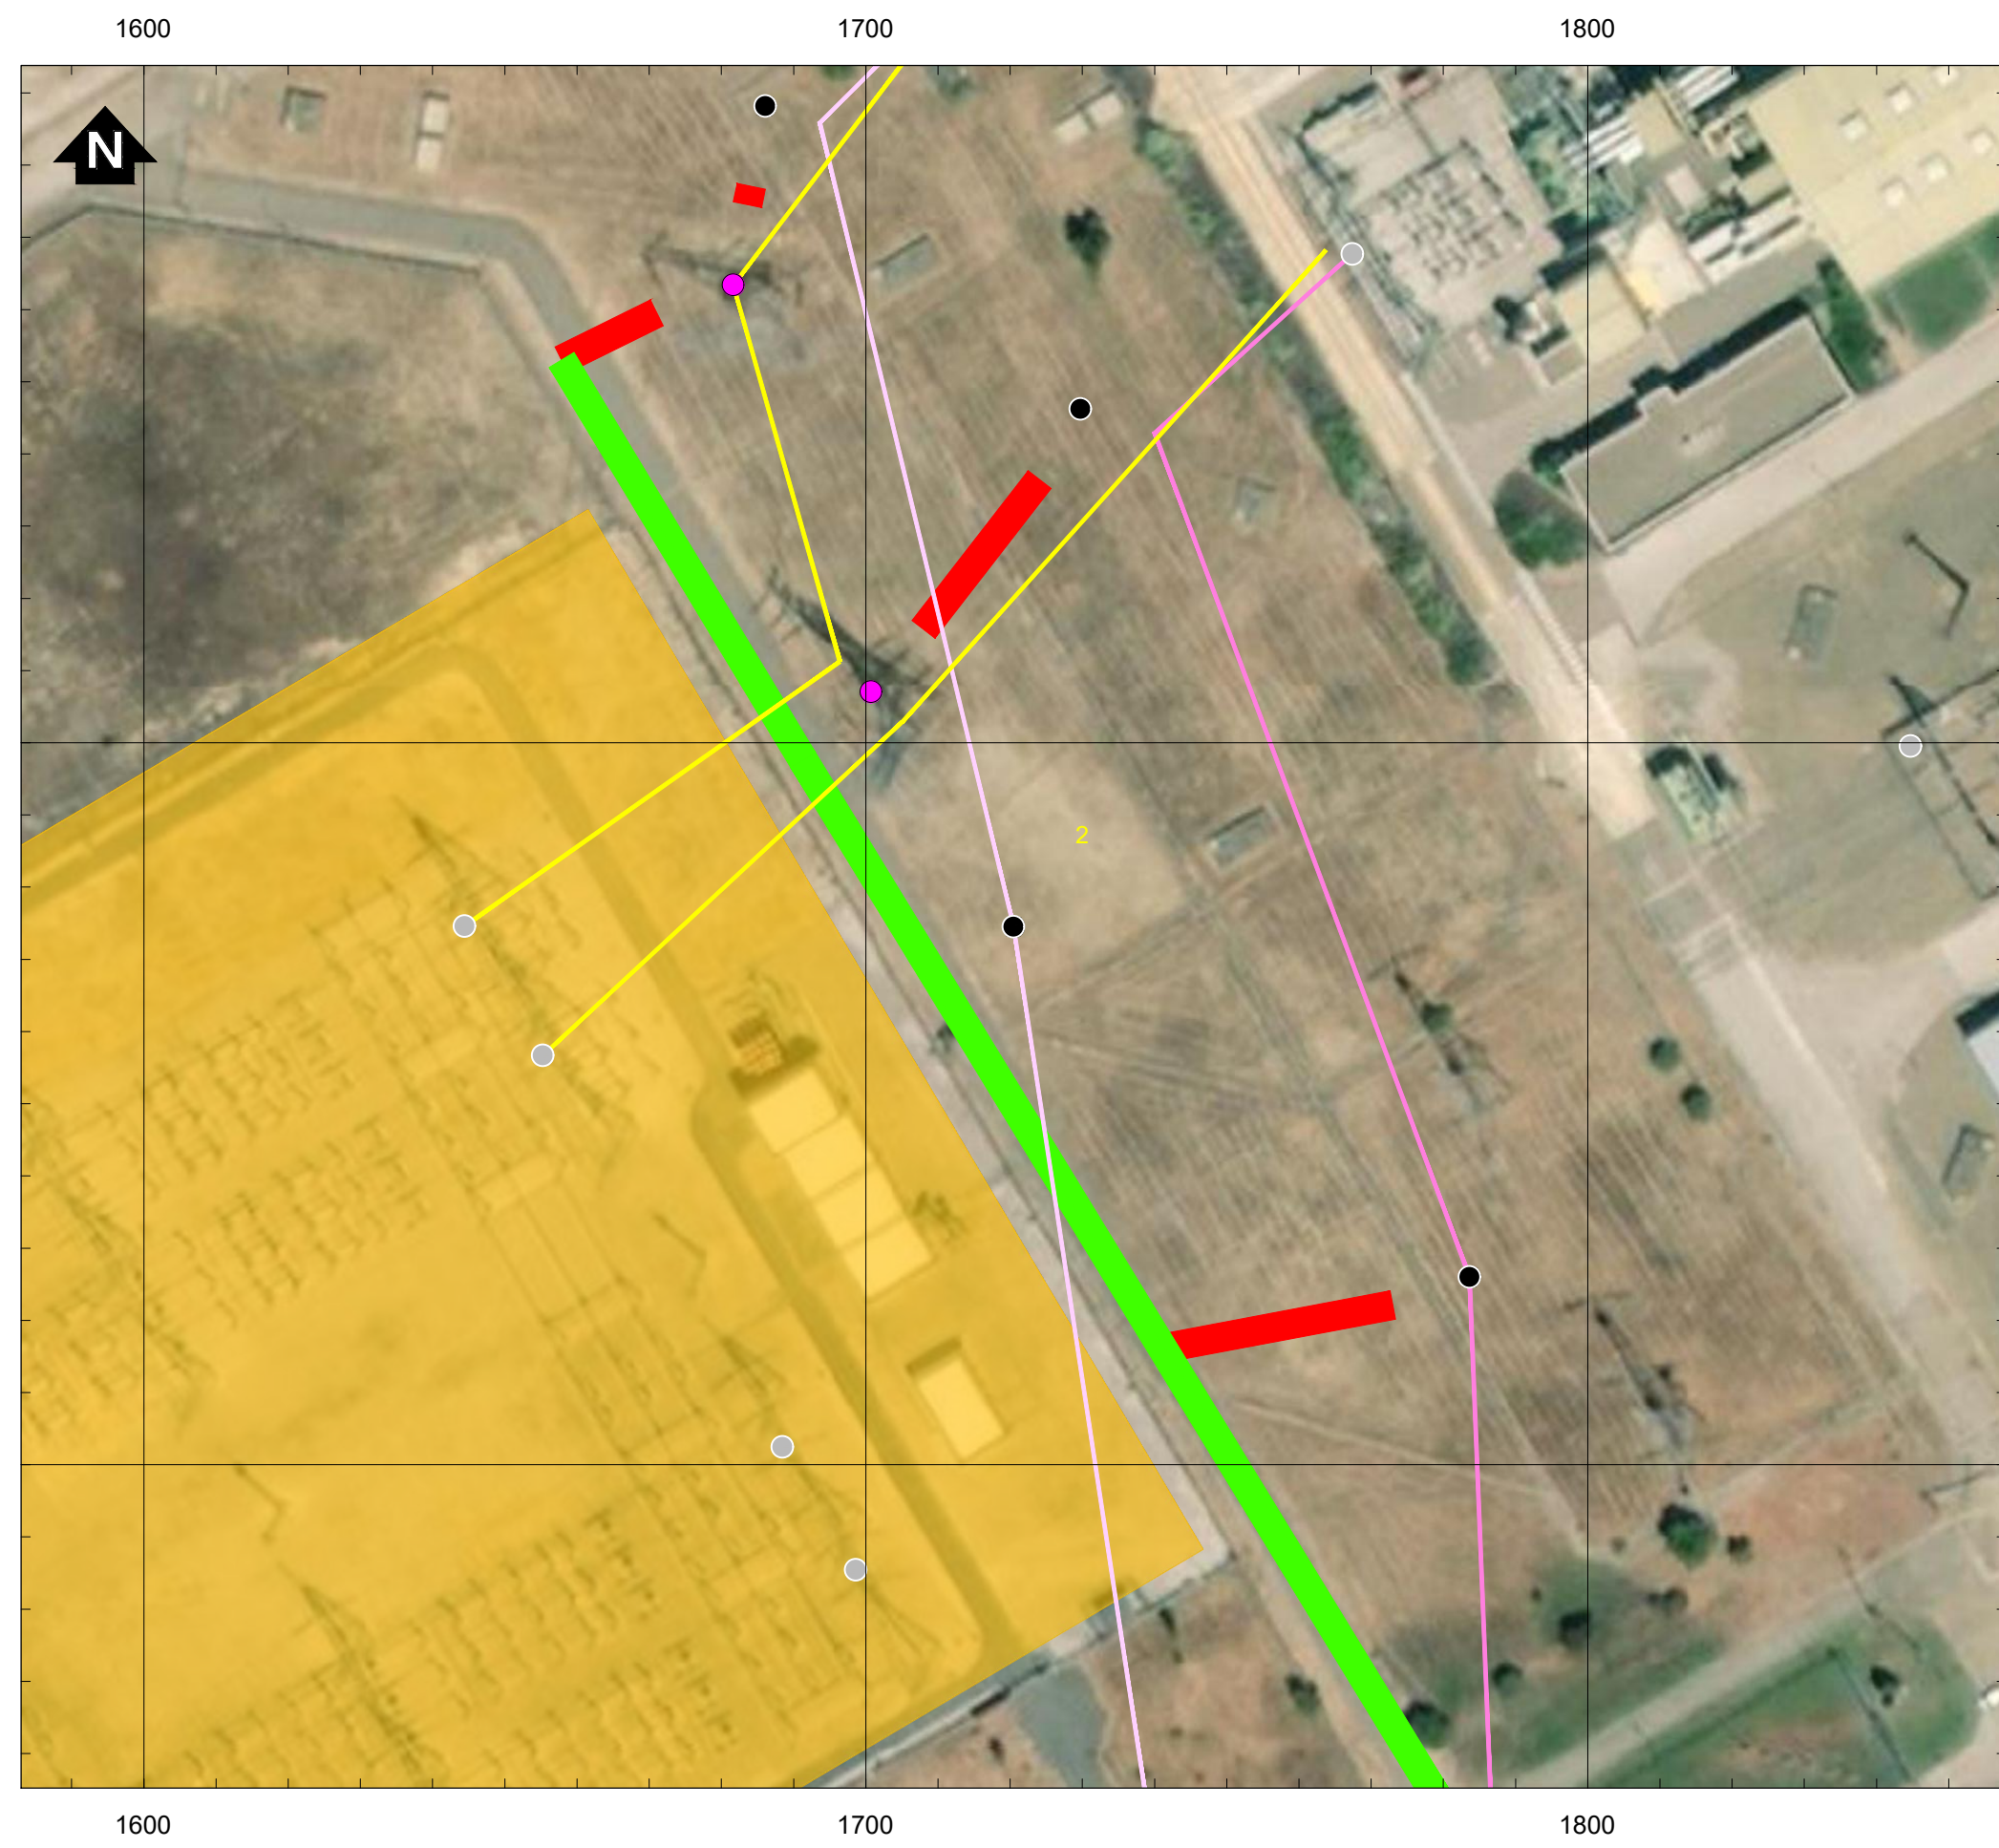


AP3 - Linha Central Pego - Abrantes 1, a 400kV (LCPG.ABT1)

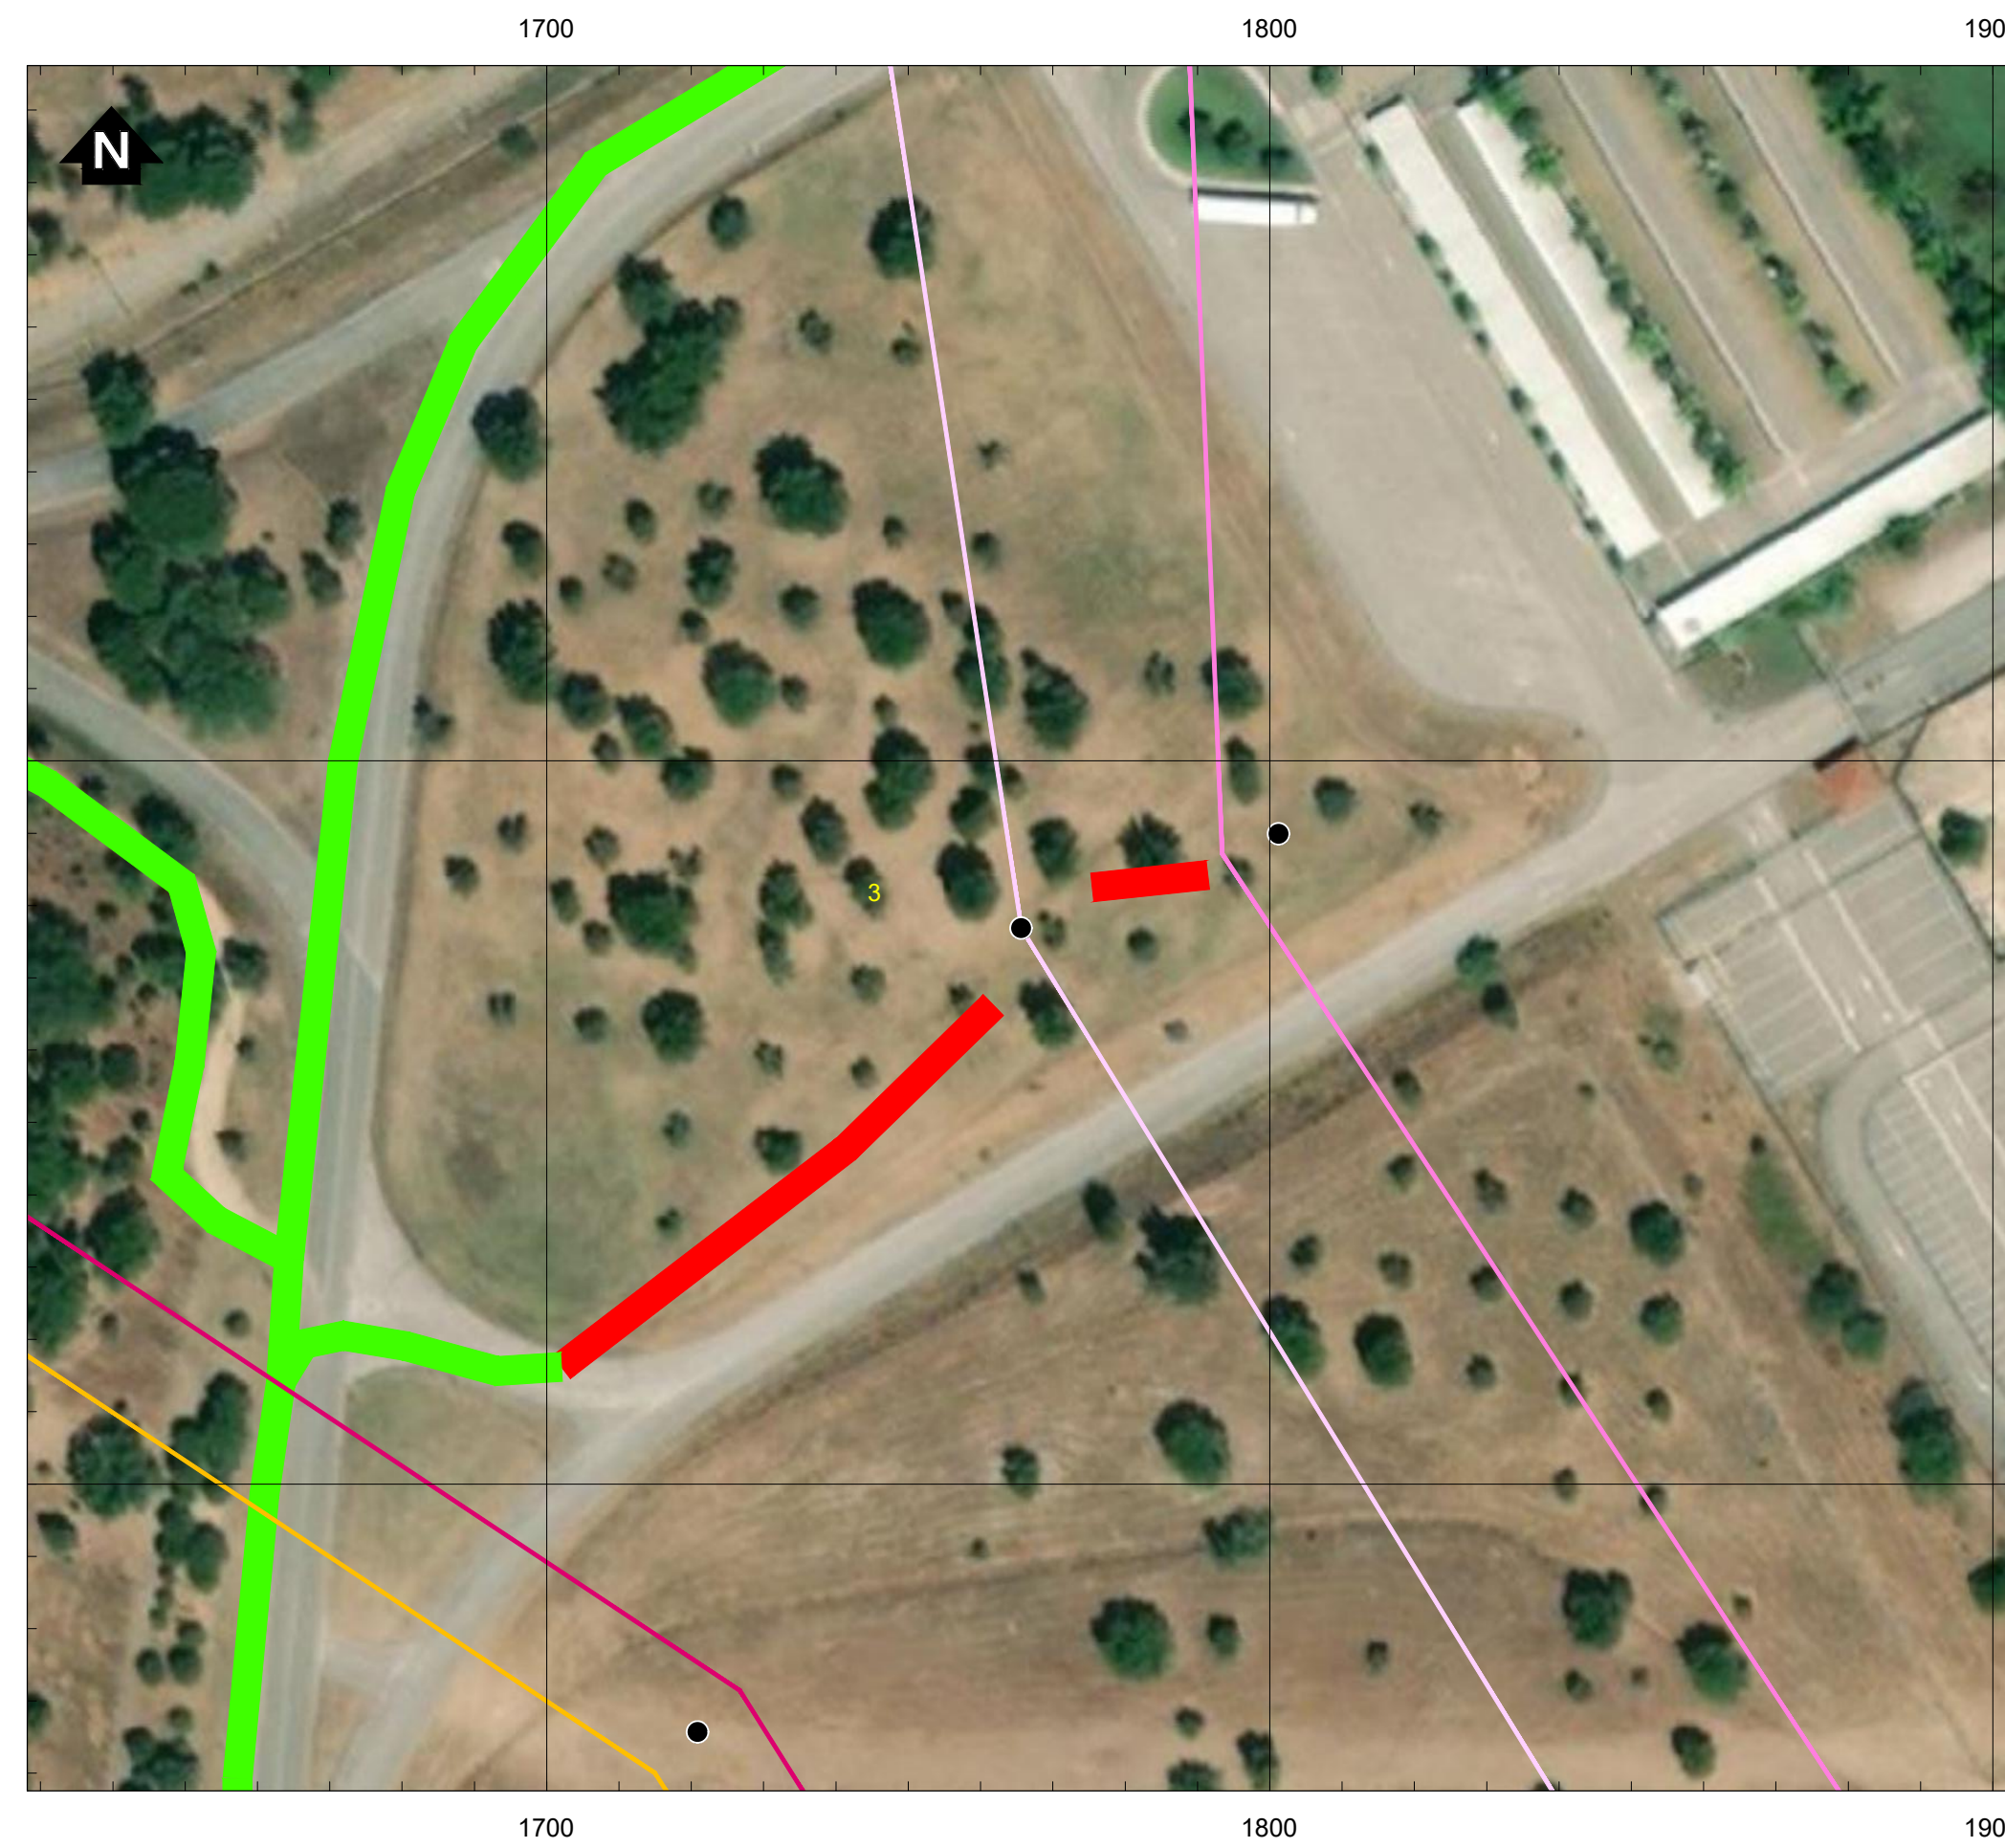

AP4 - Linha Central Pego - Abrantes 1, a 400kV (LCPG.ABT1)

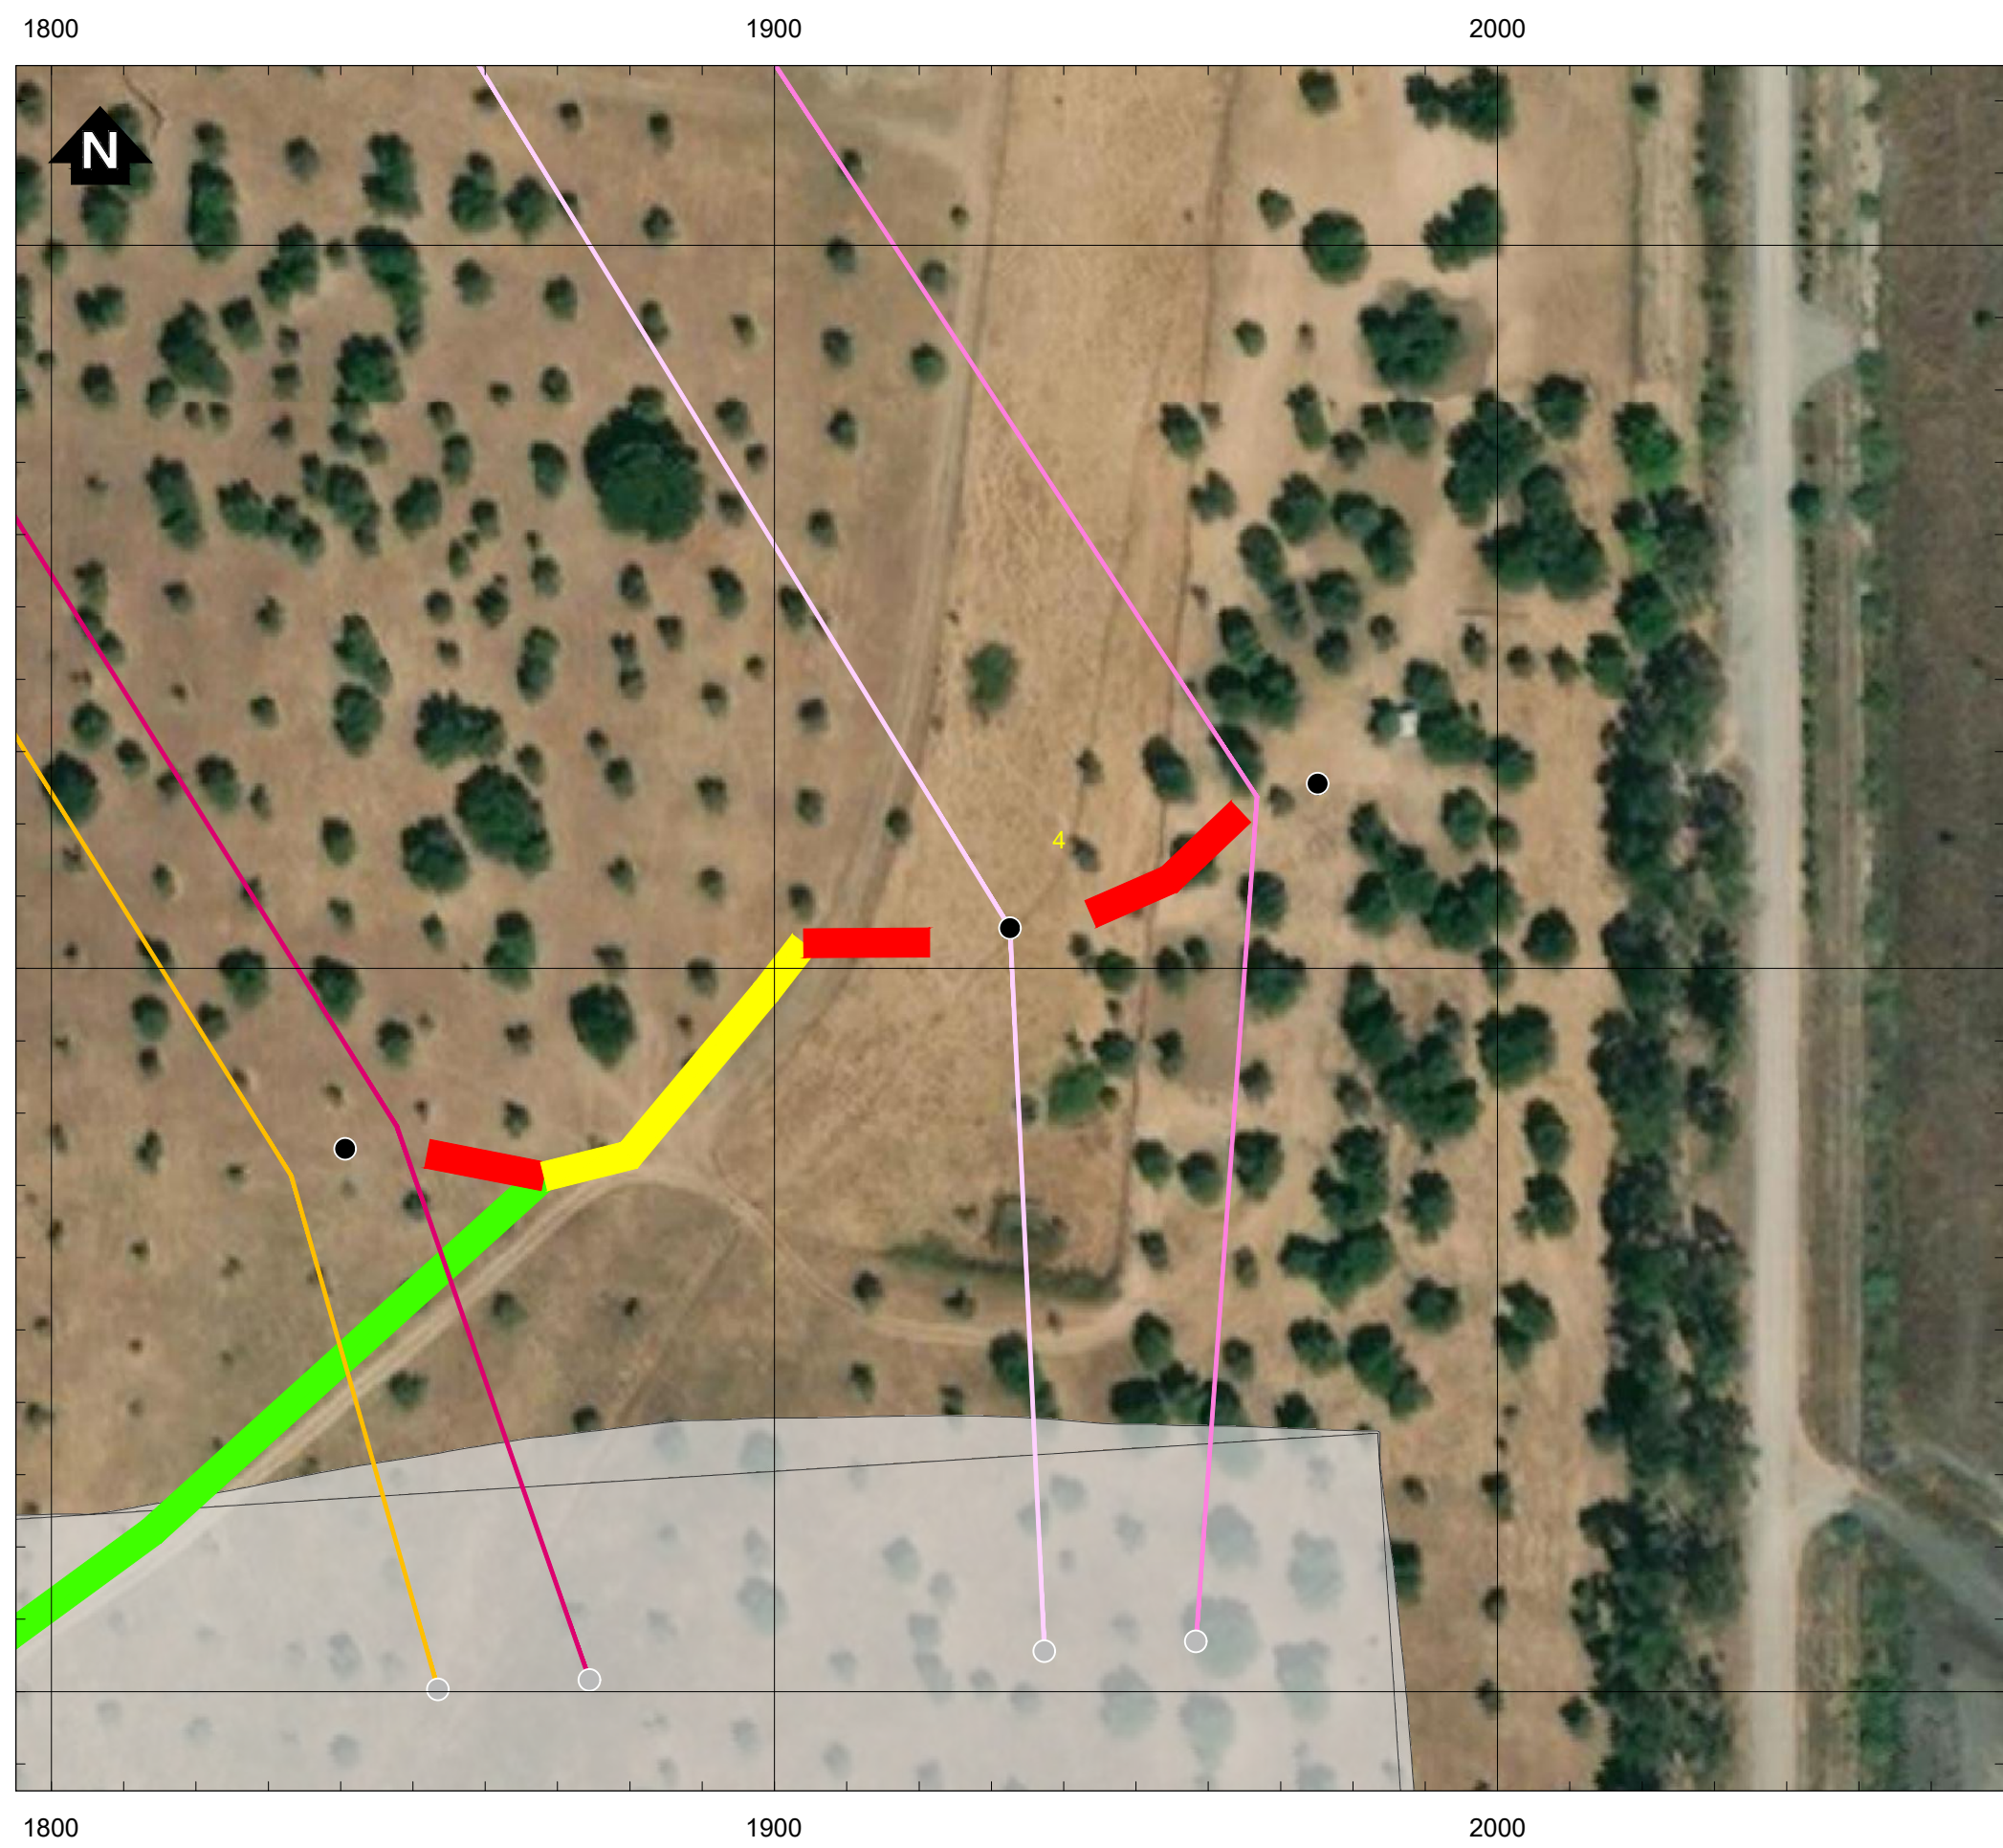

Simbologia

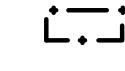

Reserva Ecológica Nacional (REN)

— Leitos dos Cursos de Água

Projeto em avaliação

☐ Posto de Corte de Abrantes

Acesso ao Posto de Corte de Abrantes

Linhas a construir

— Linha Central Pego - Abrantes 1, a 400kV (LCPG.ABT1)

— Linha Central Pego - Abrantes 2, a 400kV (LCPG.ABT2)

— Linha Abrantes - Rio Maior, a 400kV (LABT.RM)

— Linha Abrantes - Rio Maior (fase 2), a 400kV (LABT.RM)

— Linha Abrantes - Batalha, a 400kV (LABT.BL)

— Linha Margalha - Abrantes, a 400kV (LMGLABT)

— Linha Abrantes - Falagueira, a 400kV (LABT.FR)

Linhas a desmontar

--- Linha Central Pego - Pego 3, a 400kV (LCPG.PG3)

----- Linha Central Pego - Pego 4, a 400kV (LCPG.PG4)

----- Linha Batalha - Peg. a 400kV (LBI-PG)

----- Linha Margalha - Povoação 400kV (L.MG) (PG)

----- Linha Poco - Rio Major, a 400kW (1 PG RM)

----- Linha Peco - Falaqueira, a 400kV (LPG,FR)

Angine

• No

Existente / a dermoterapia


● Existente (a Germanian)

REV	DATA	RESP	DESCRIÇÃO
REVISÃO			


CLIENTE	REN 
PROJETO	EIA DO NOVO POSTO DE CORTE DE ABRANTES E MODIFICAÇÃO DAS LINHAS ASSOCIADAS

				
DESIGNAÇÃO Sobreposição do projeto com leitos de cursos de água da REN Linha Central Pego - Abrantes 1, a 400KV (LCPG.ABT1) Linha Central Pego - Abrantes 2, a 400KV (LCPG.ABT2)				
FEUP:	Cristina Reis	ESCALAS:	DESENHO Nº	FOLHA
COLABOR:	Bruno Machado	1/1000	B_	1/4
DATA:	Junho 2025		RECORRIDO DB_W24001_001_REN.dwg	
				REVISÃO


AP1/1 - Linha Abrantes - Rio Maior, a 400kV (LABT.RM) / Linha Abrantes - Batalha, a 400kV (LABT.BL)

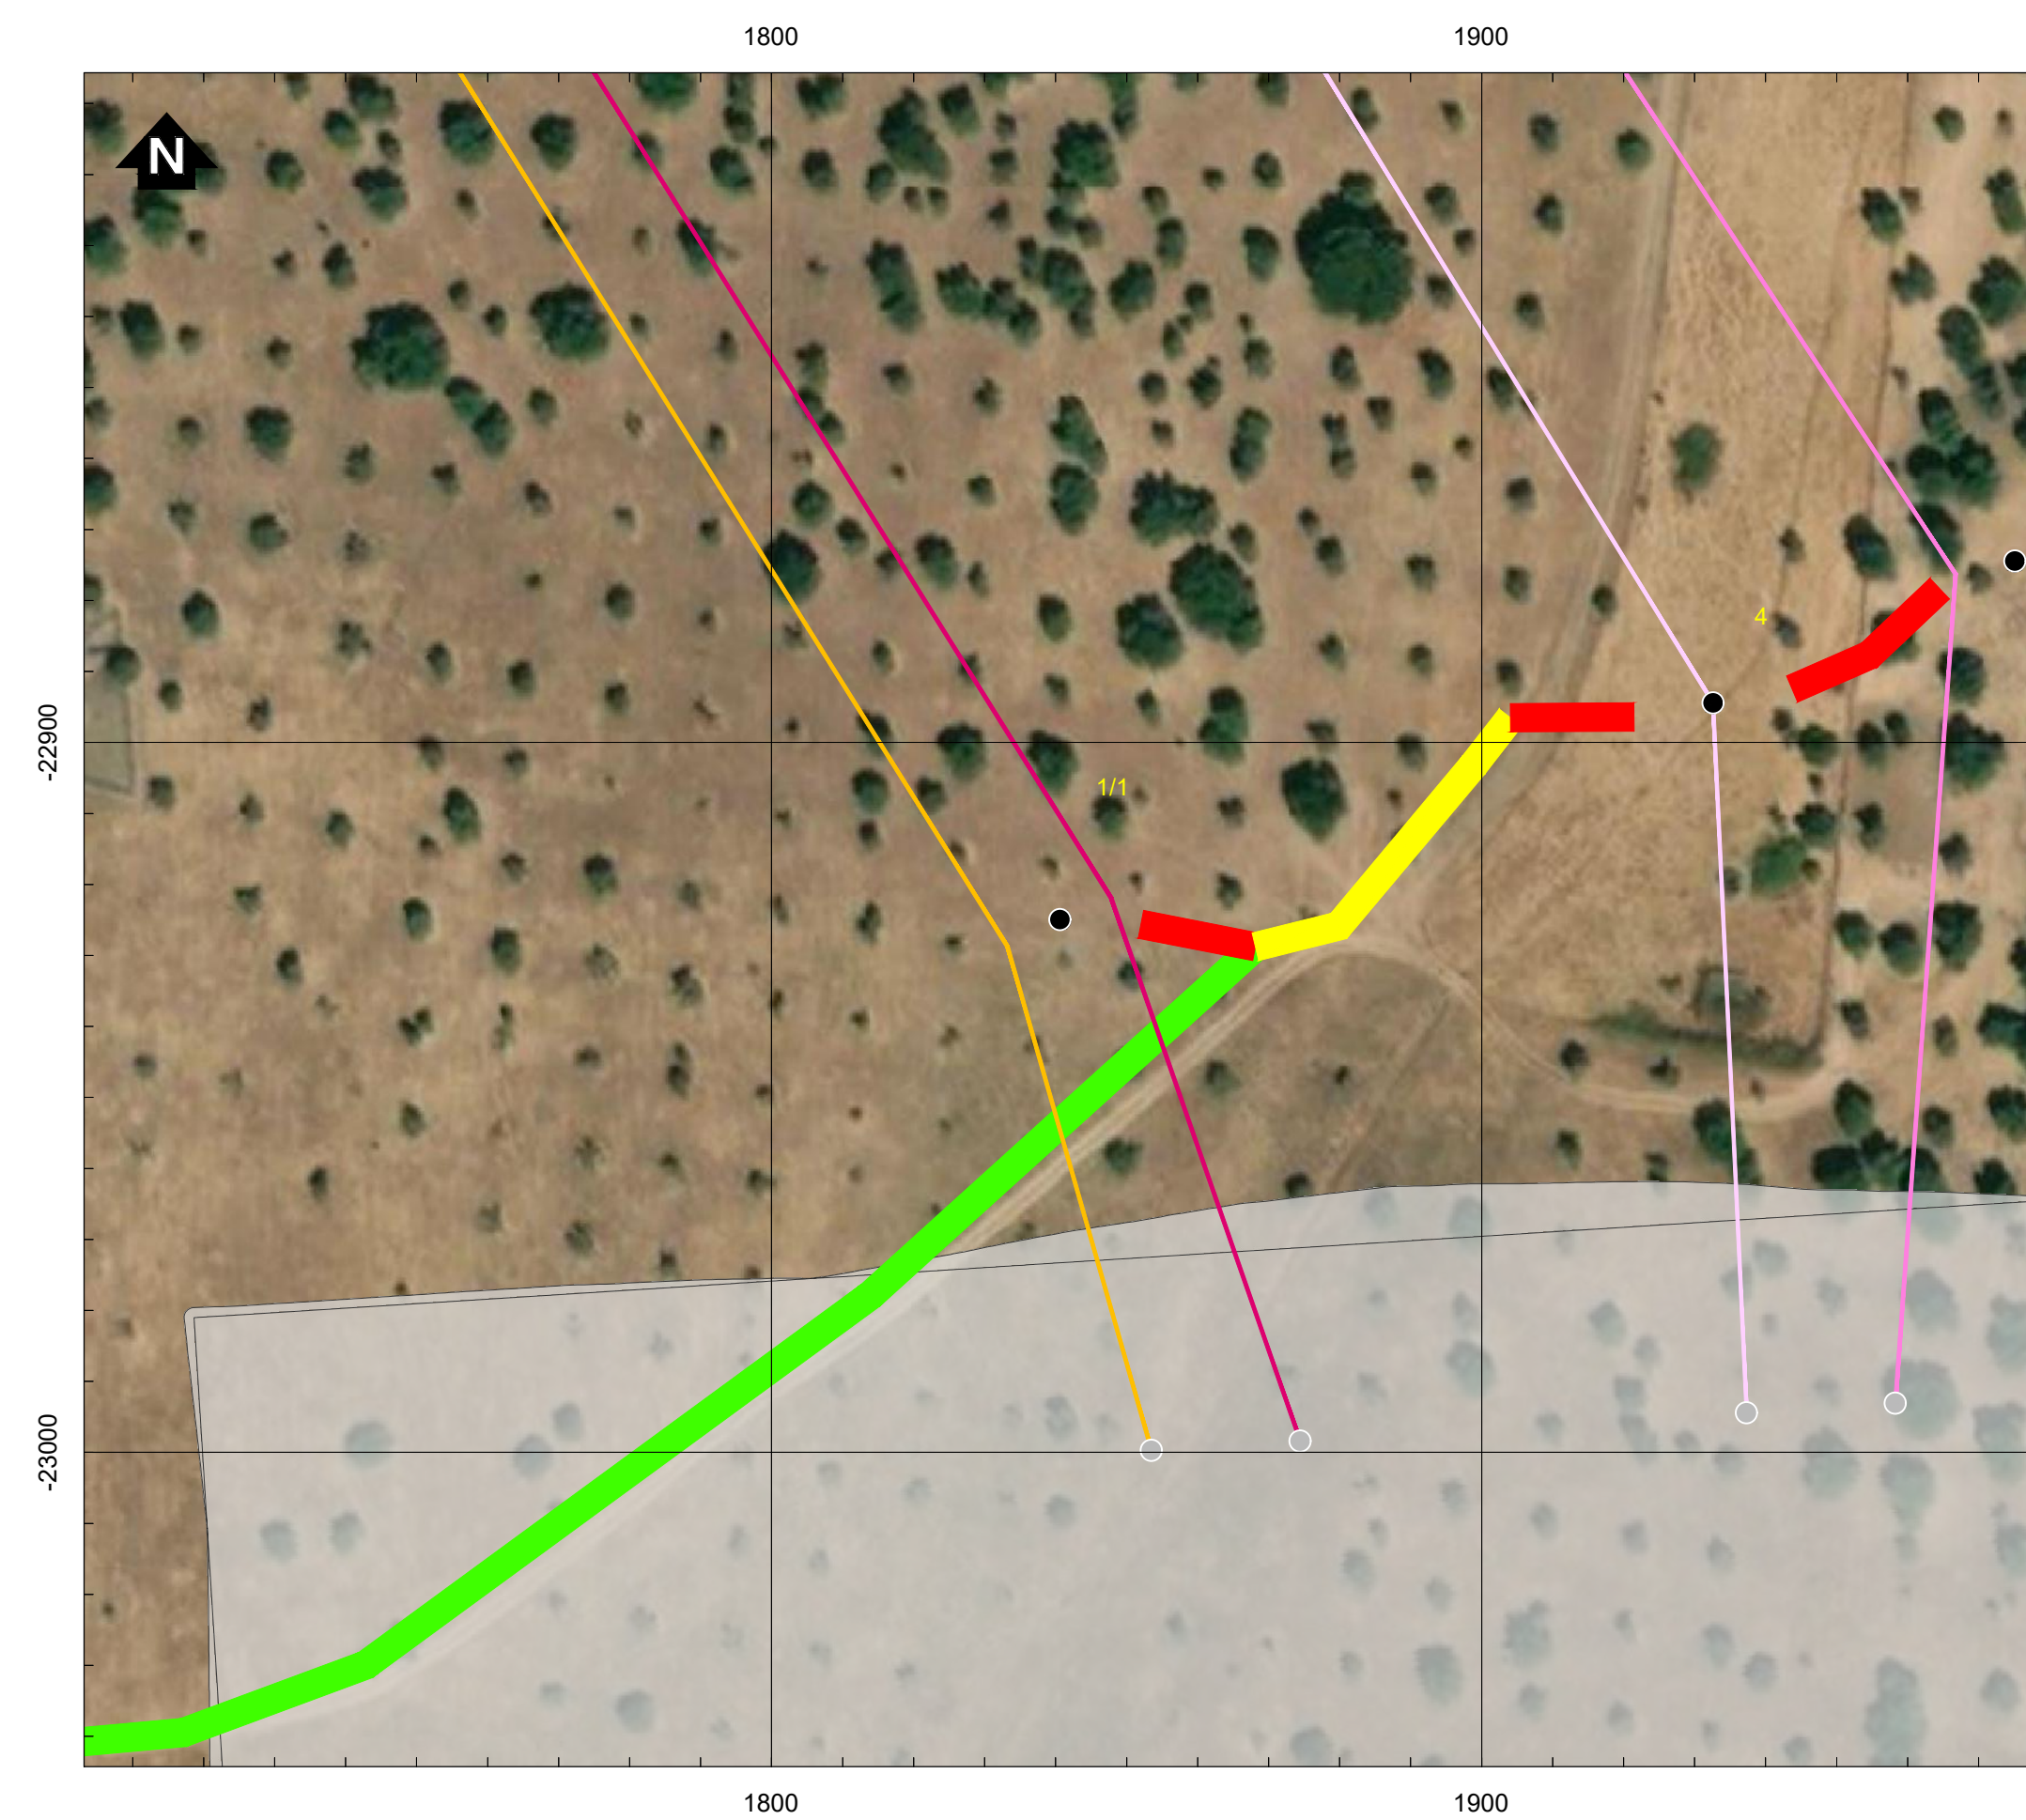

AP2/2 - Linha Abrantes - Rio Maior, a 400kV (LABT.RM) / Linha Abrantes - Batalha, a 400kV (LABT.BL)

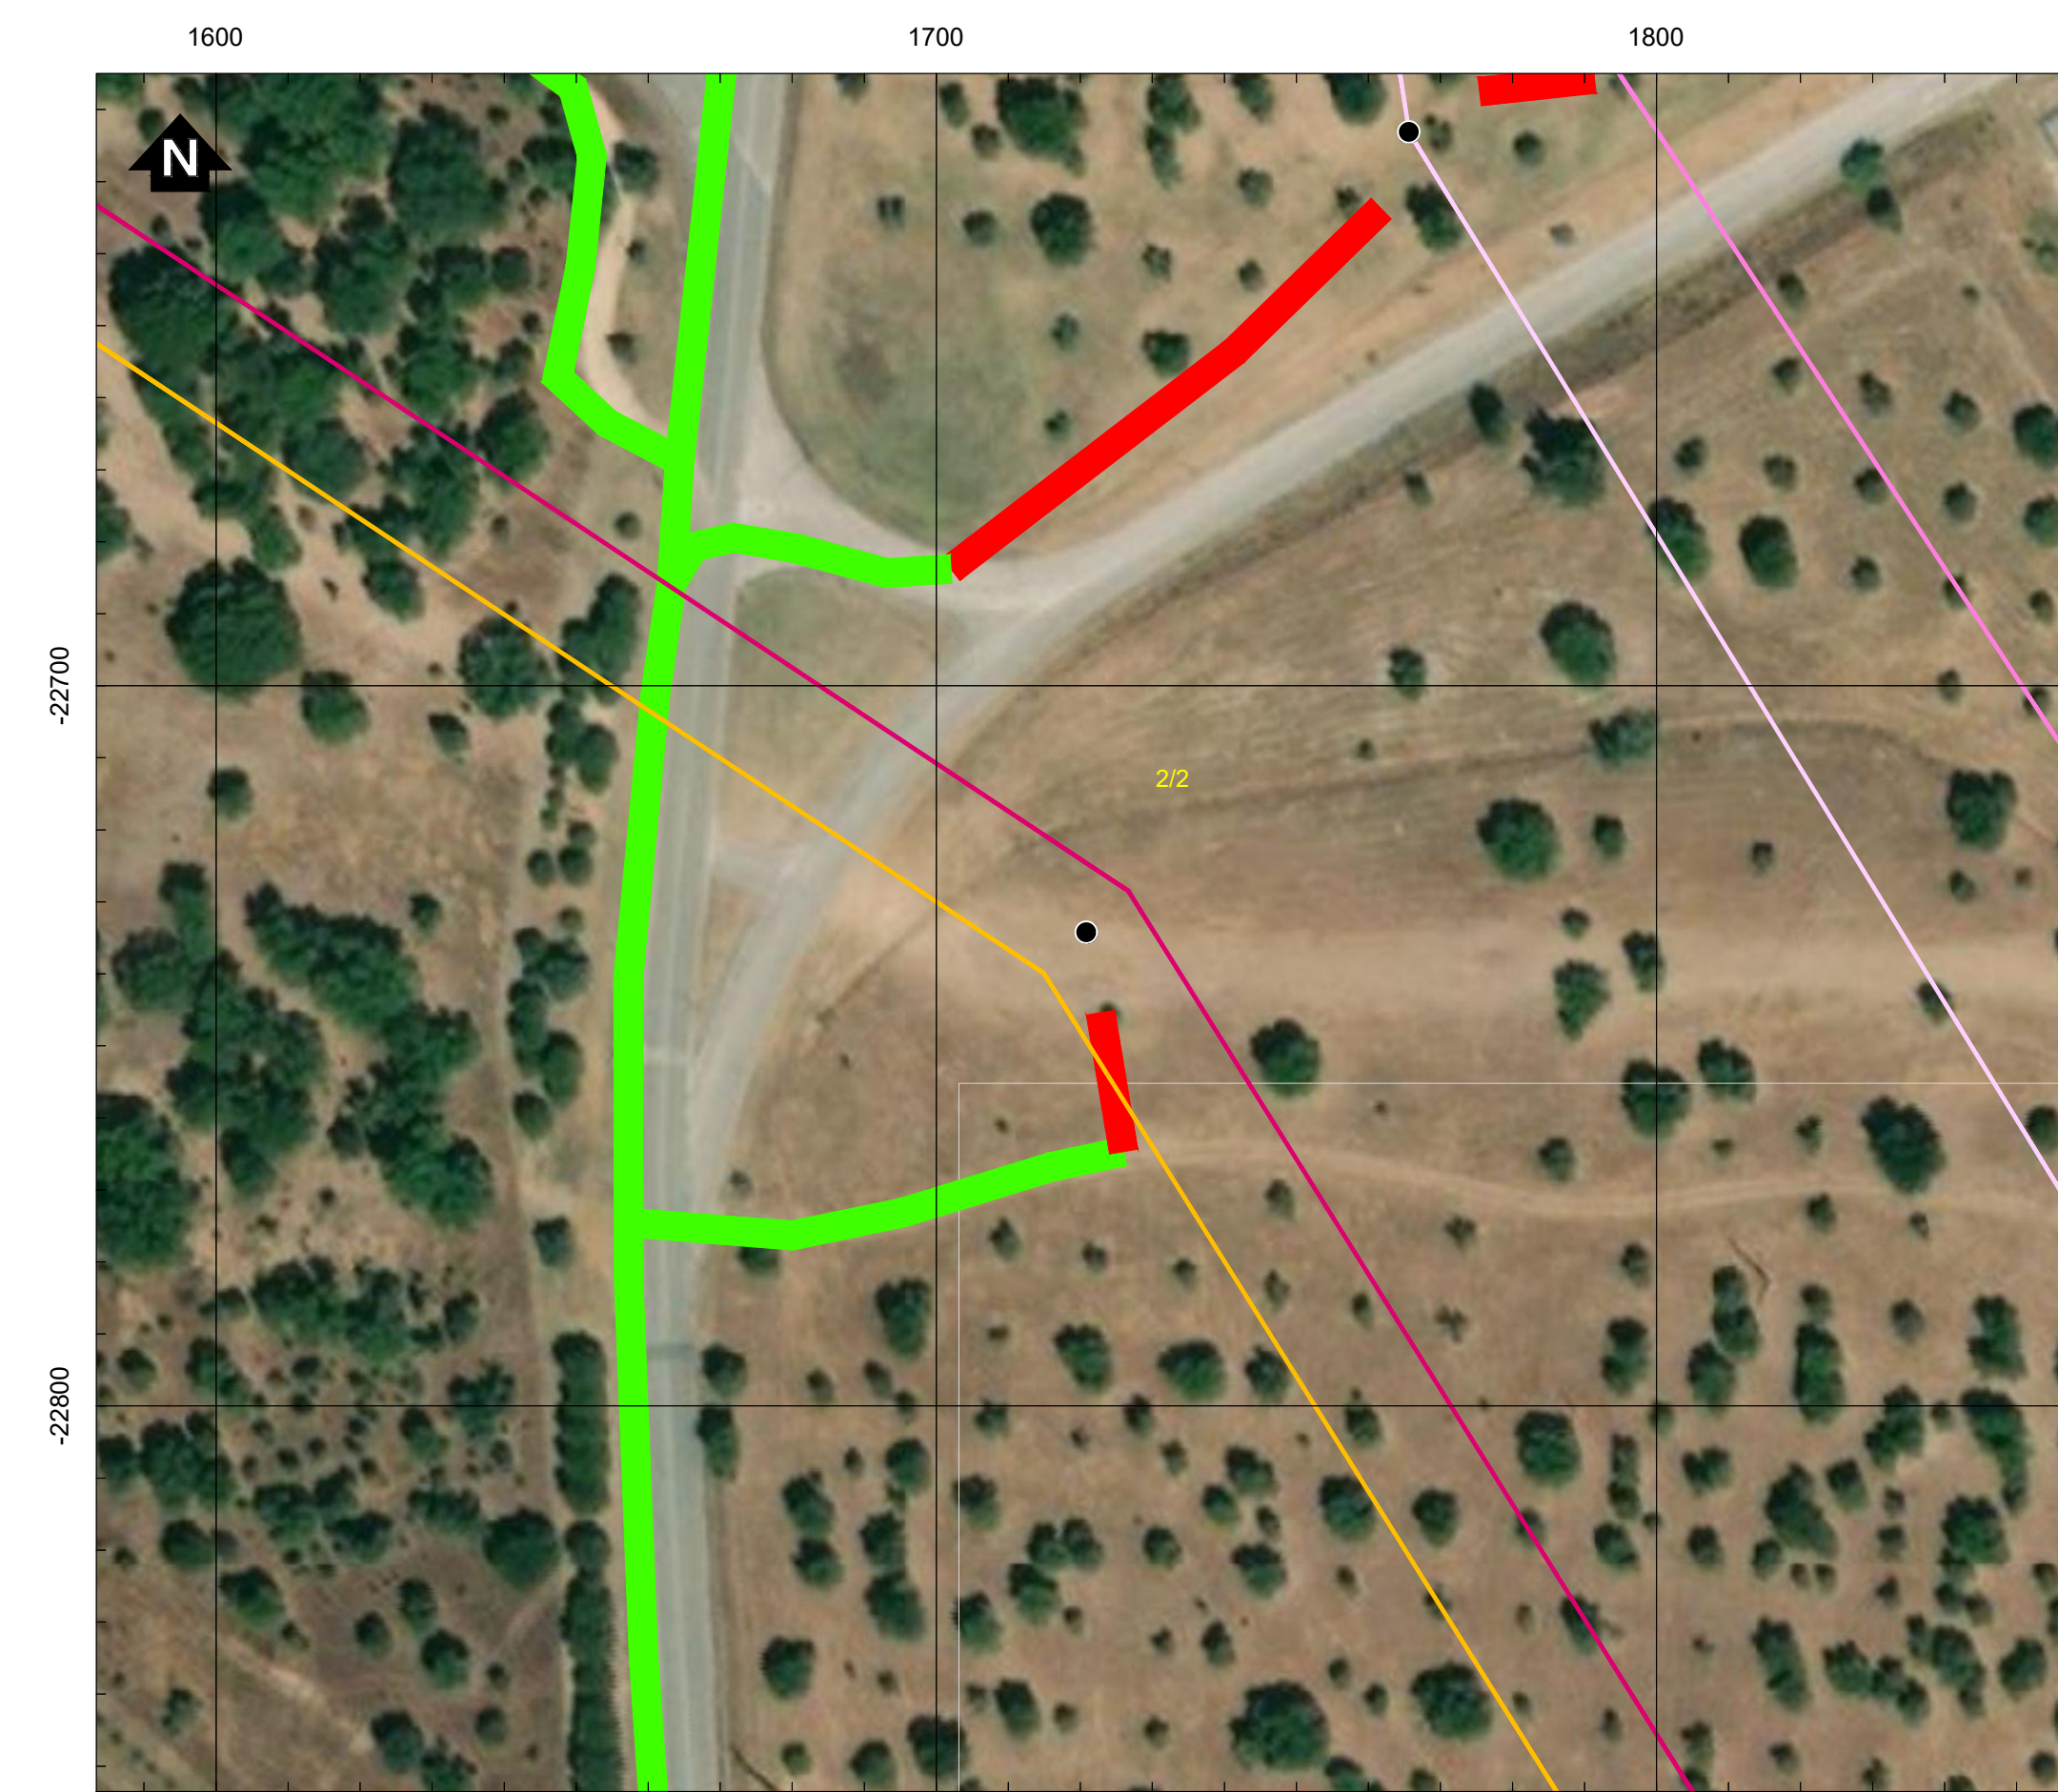

AP3/3 - Linha Abrantes - Rio Maior, a 400kV (LABT.RM) / Linha Abrantes - Batalha, a 400kV (LABT.BL)

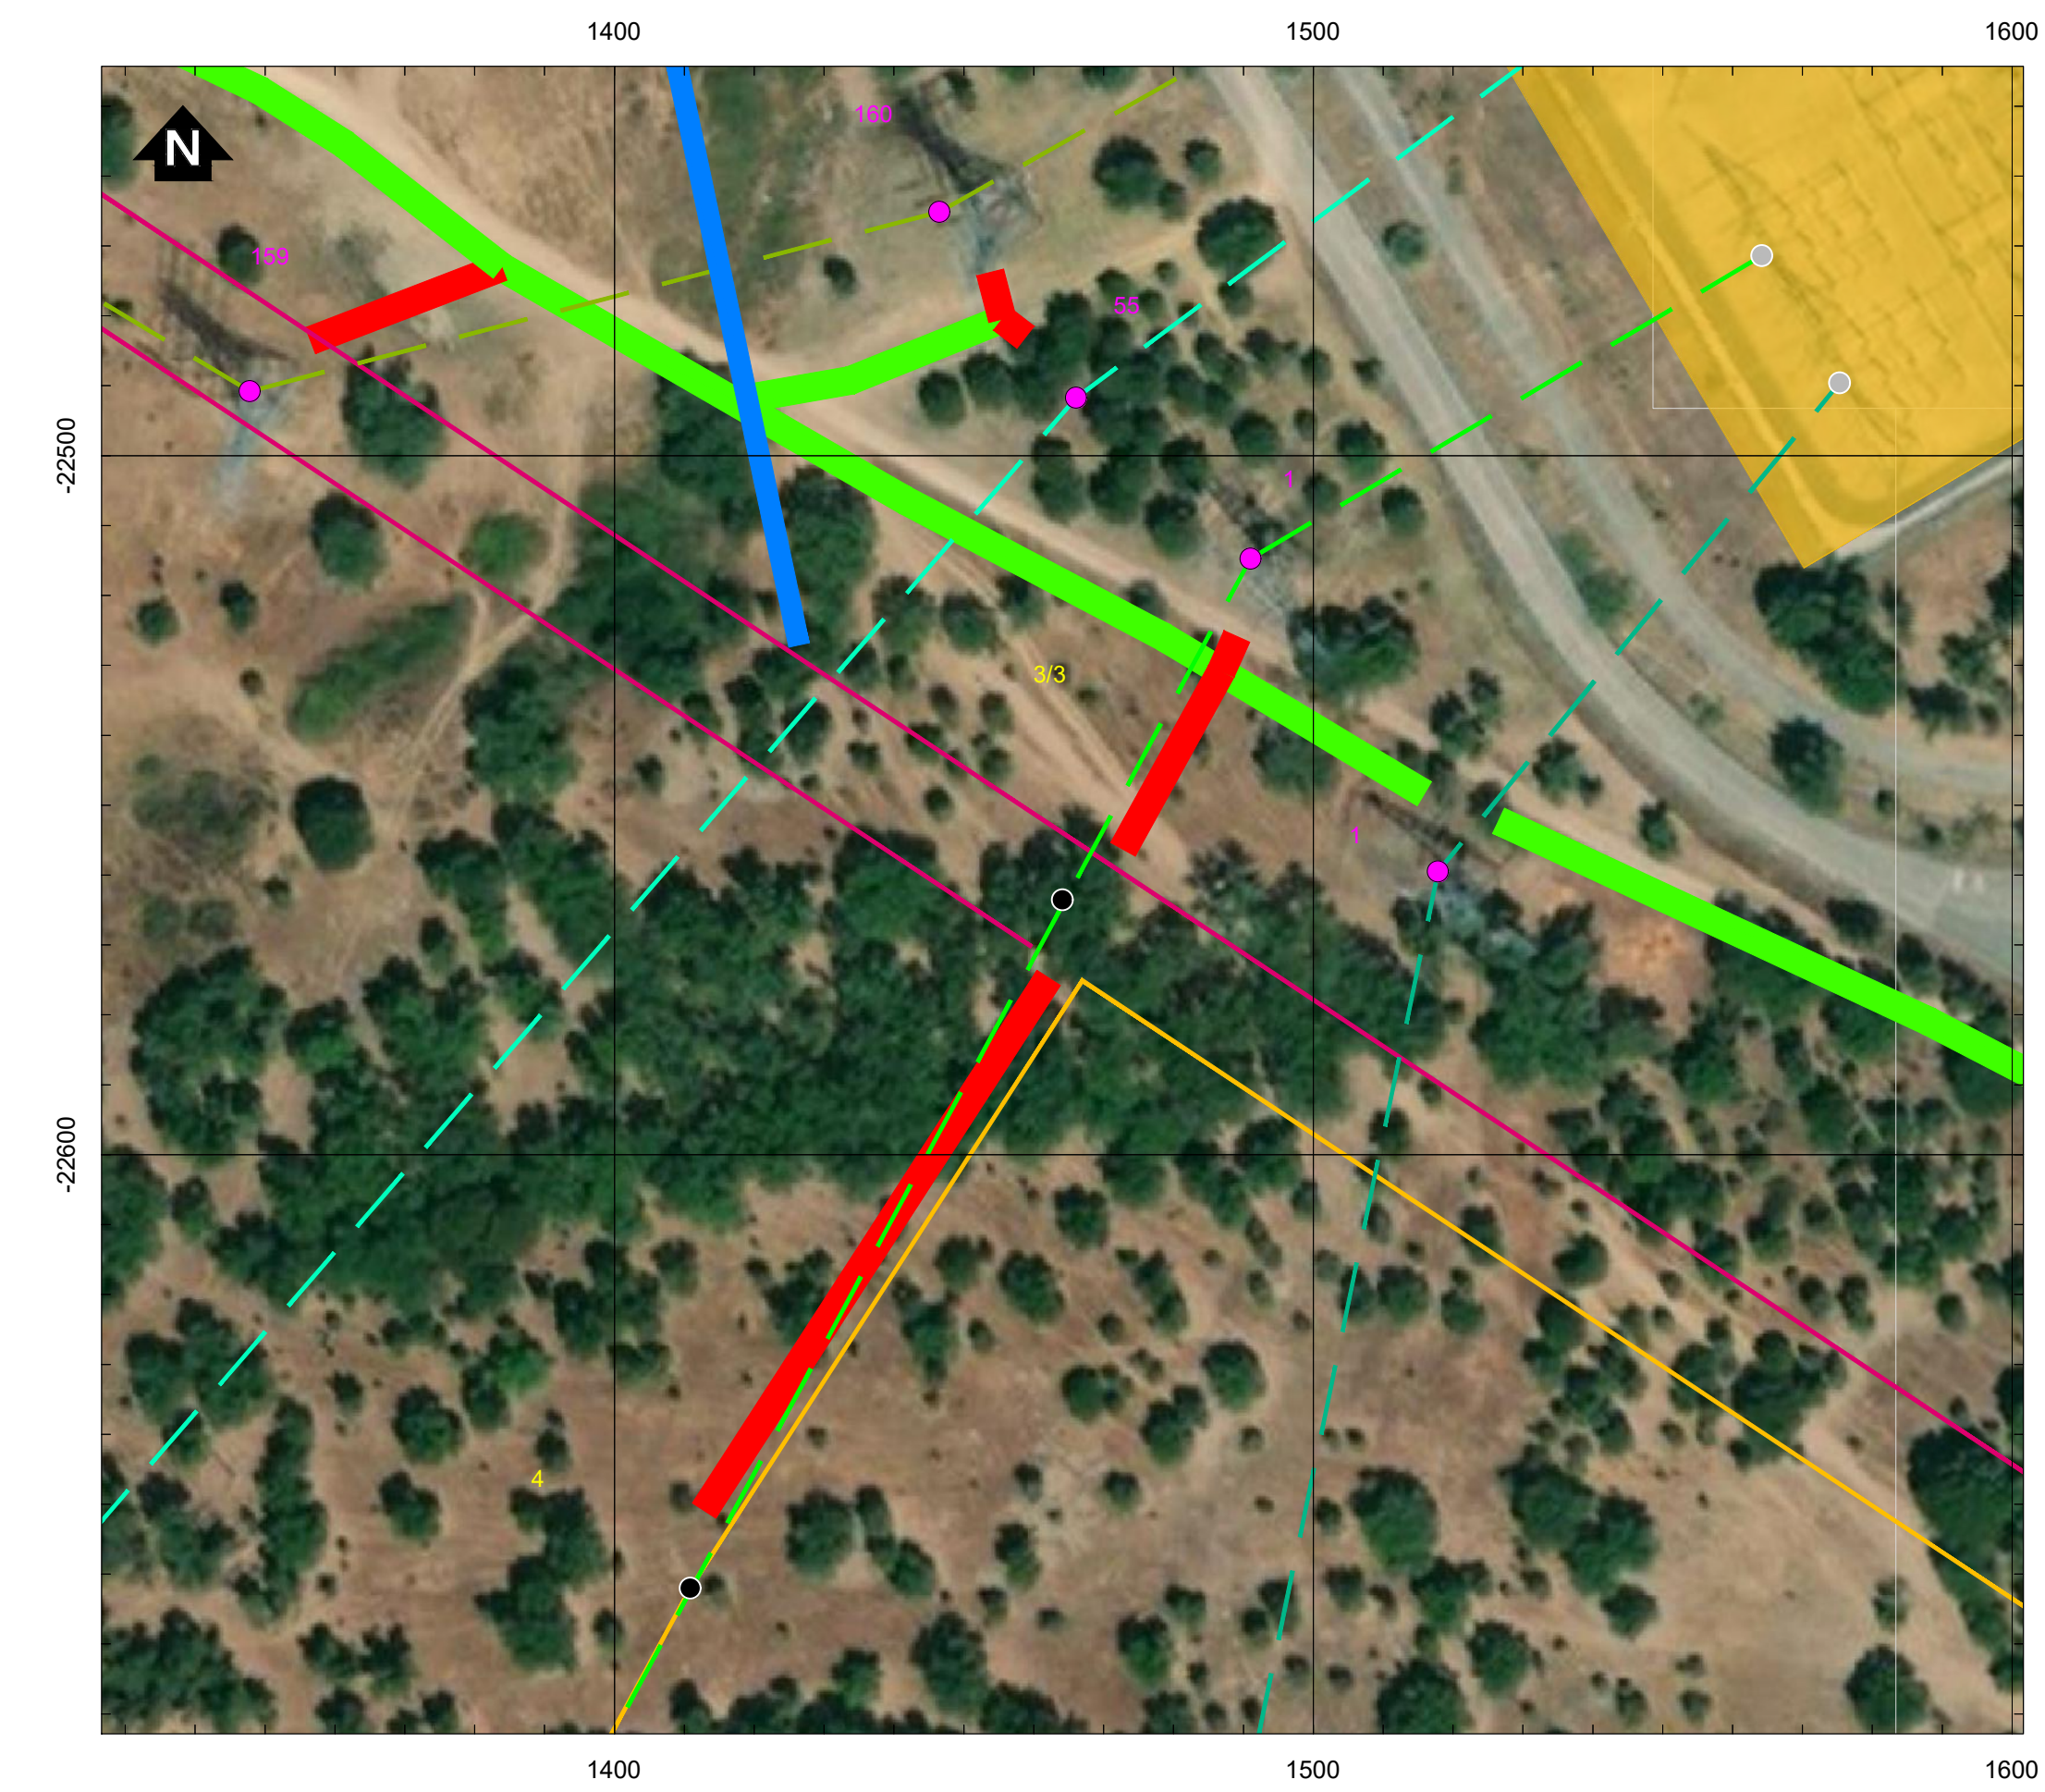


AP3/3 - Linha Abrantes - Rio Maior, a 400kV (LABT.RM) / Linha Abrantes - Batalha, a 400kV (LABT.BL)




AP4 - Linha Abrantes - Batalha, a 400kV (LABT.BL)




AP24 - Linha Abrantes - Rio Maior (fase 2), a 400kV (LABT.RM)

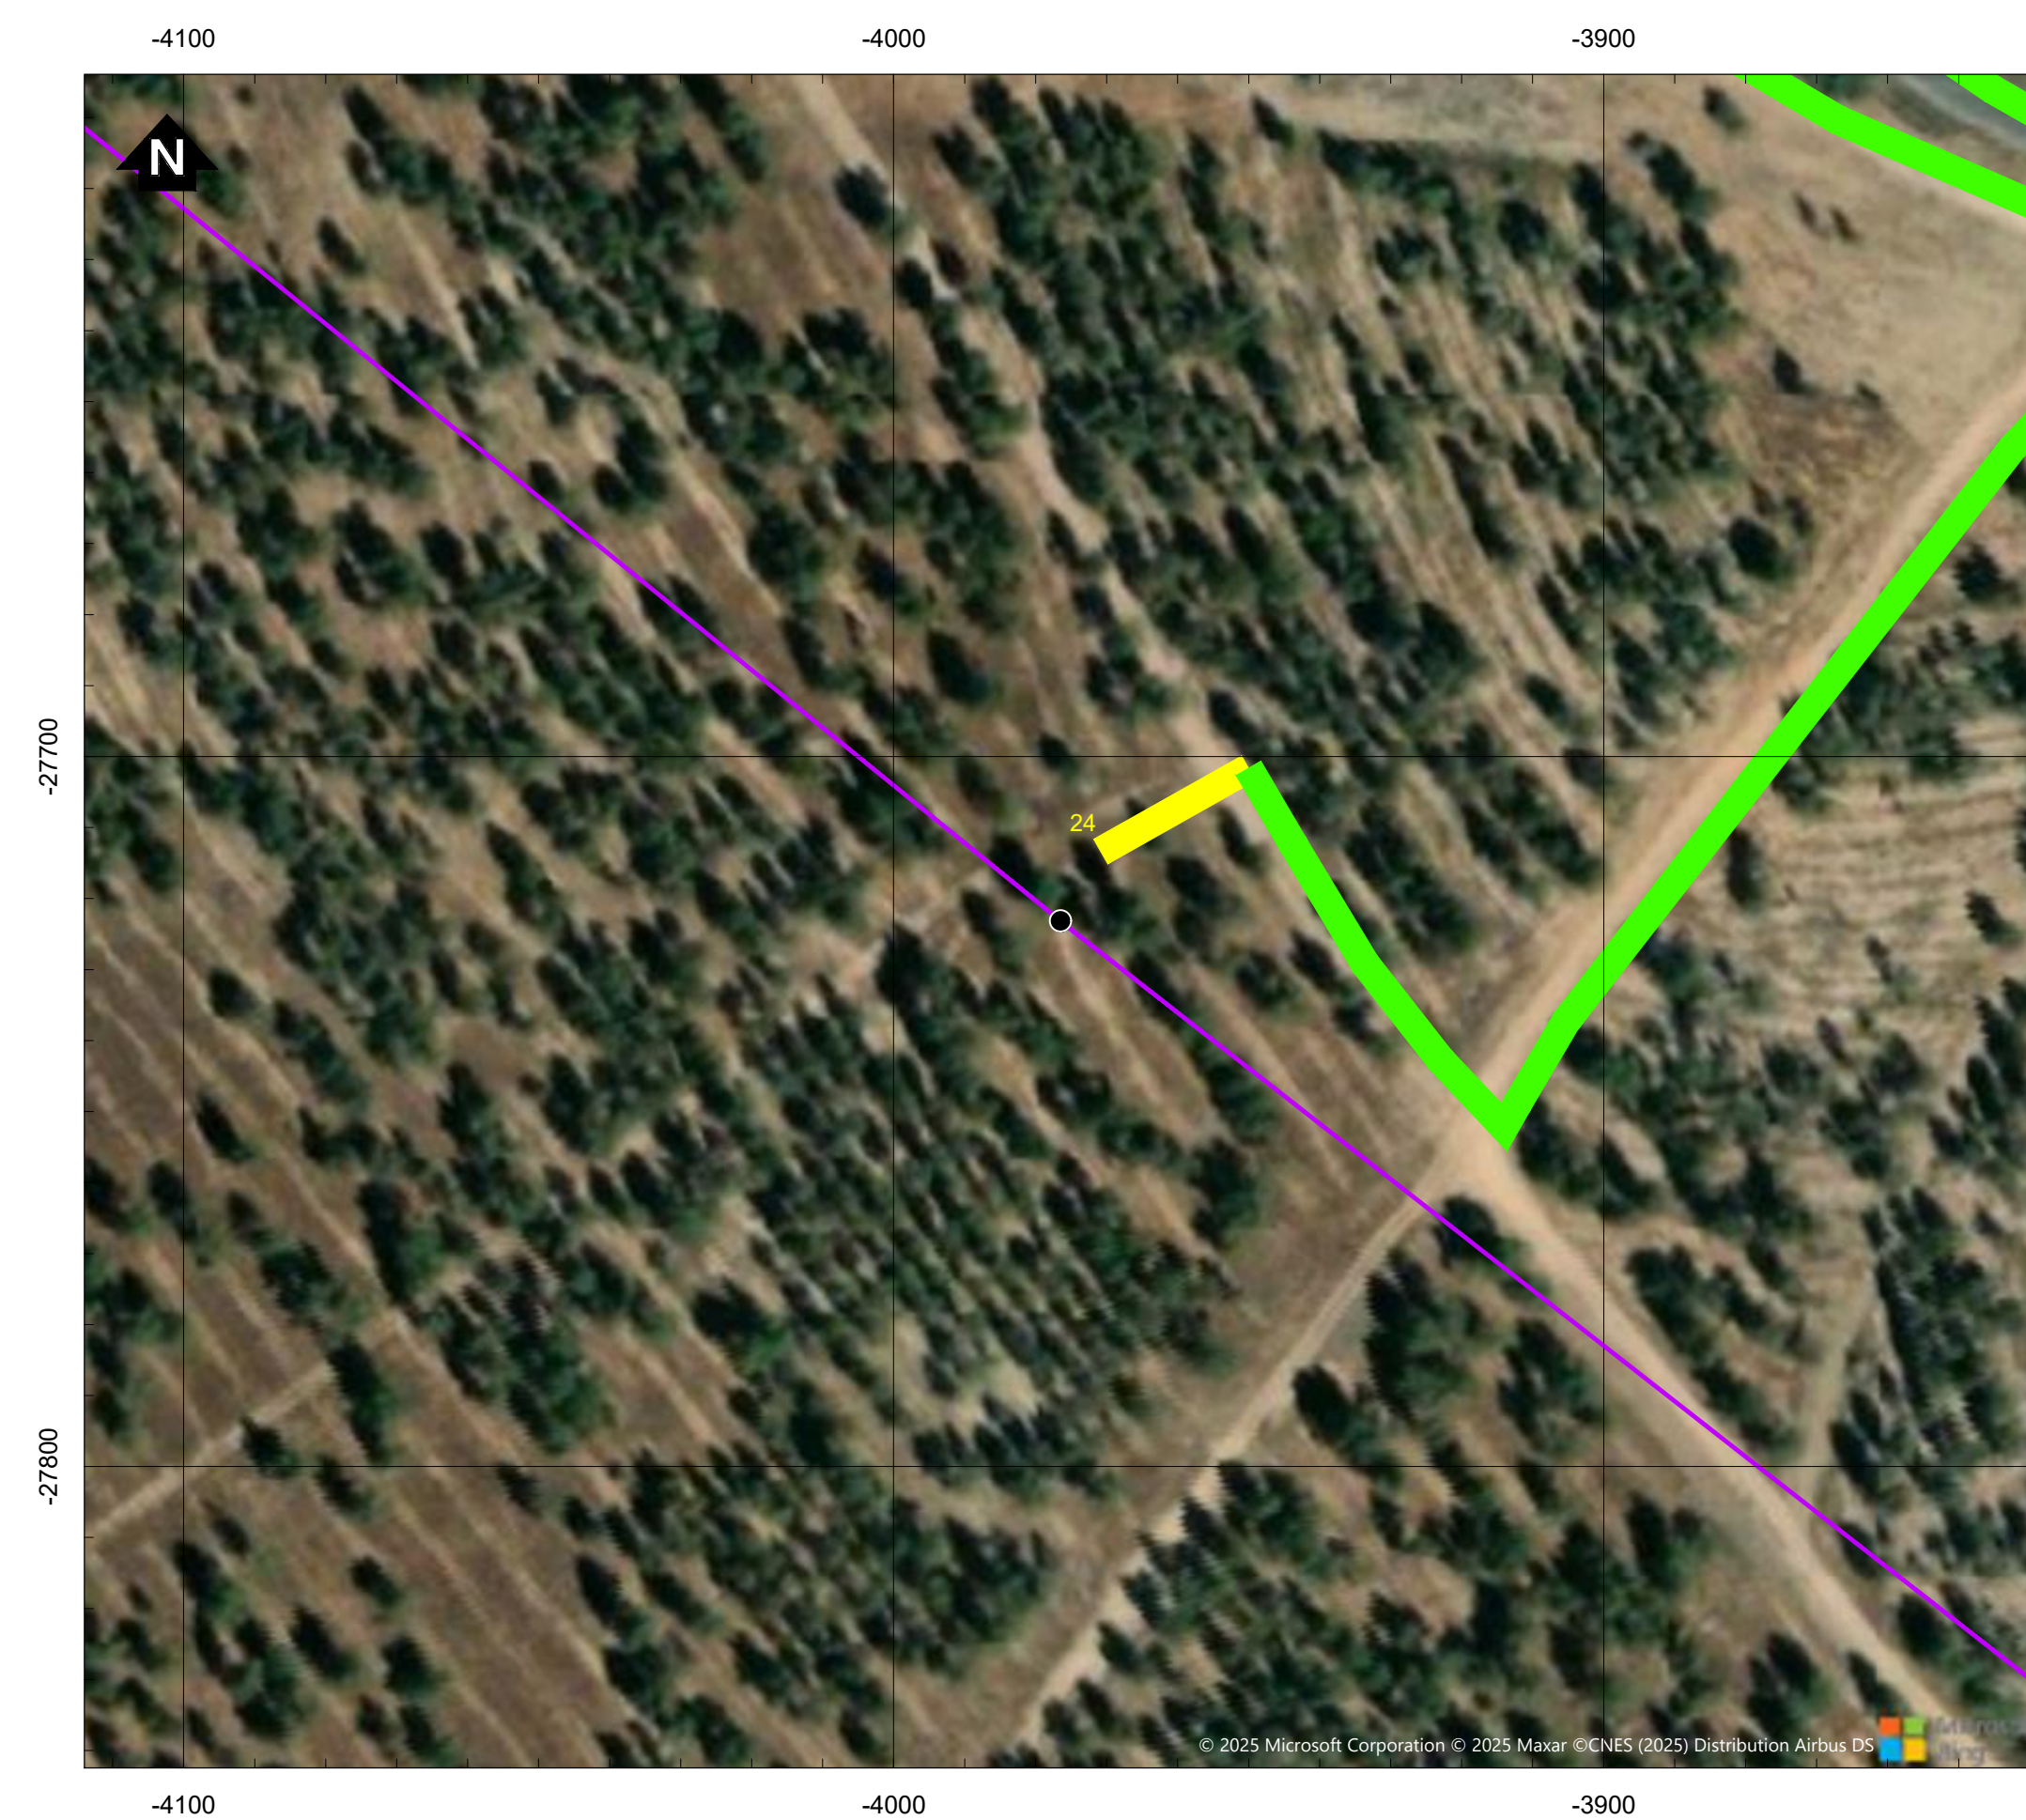

AP25 - Linha Abrantes - Rio Maior (fase 2), a 400kV (LABT.RM)

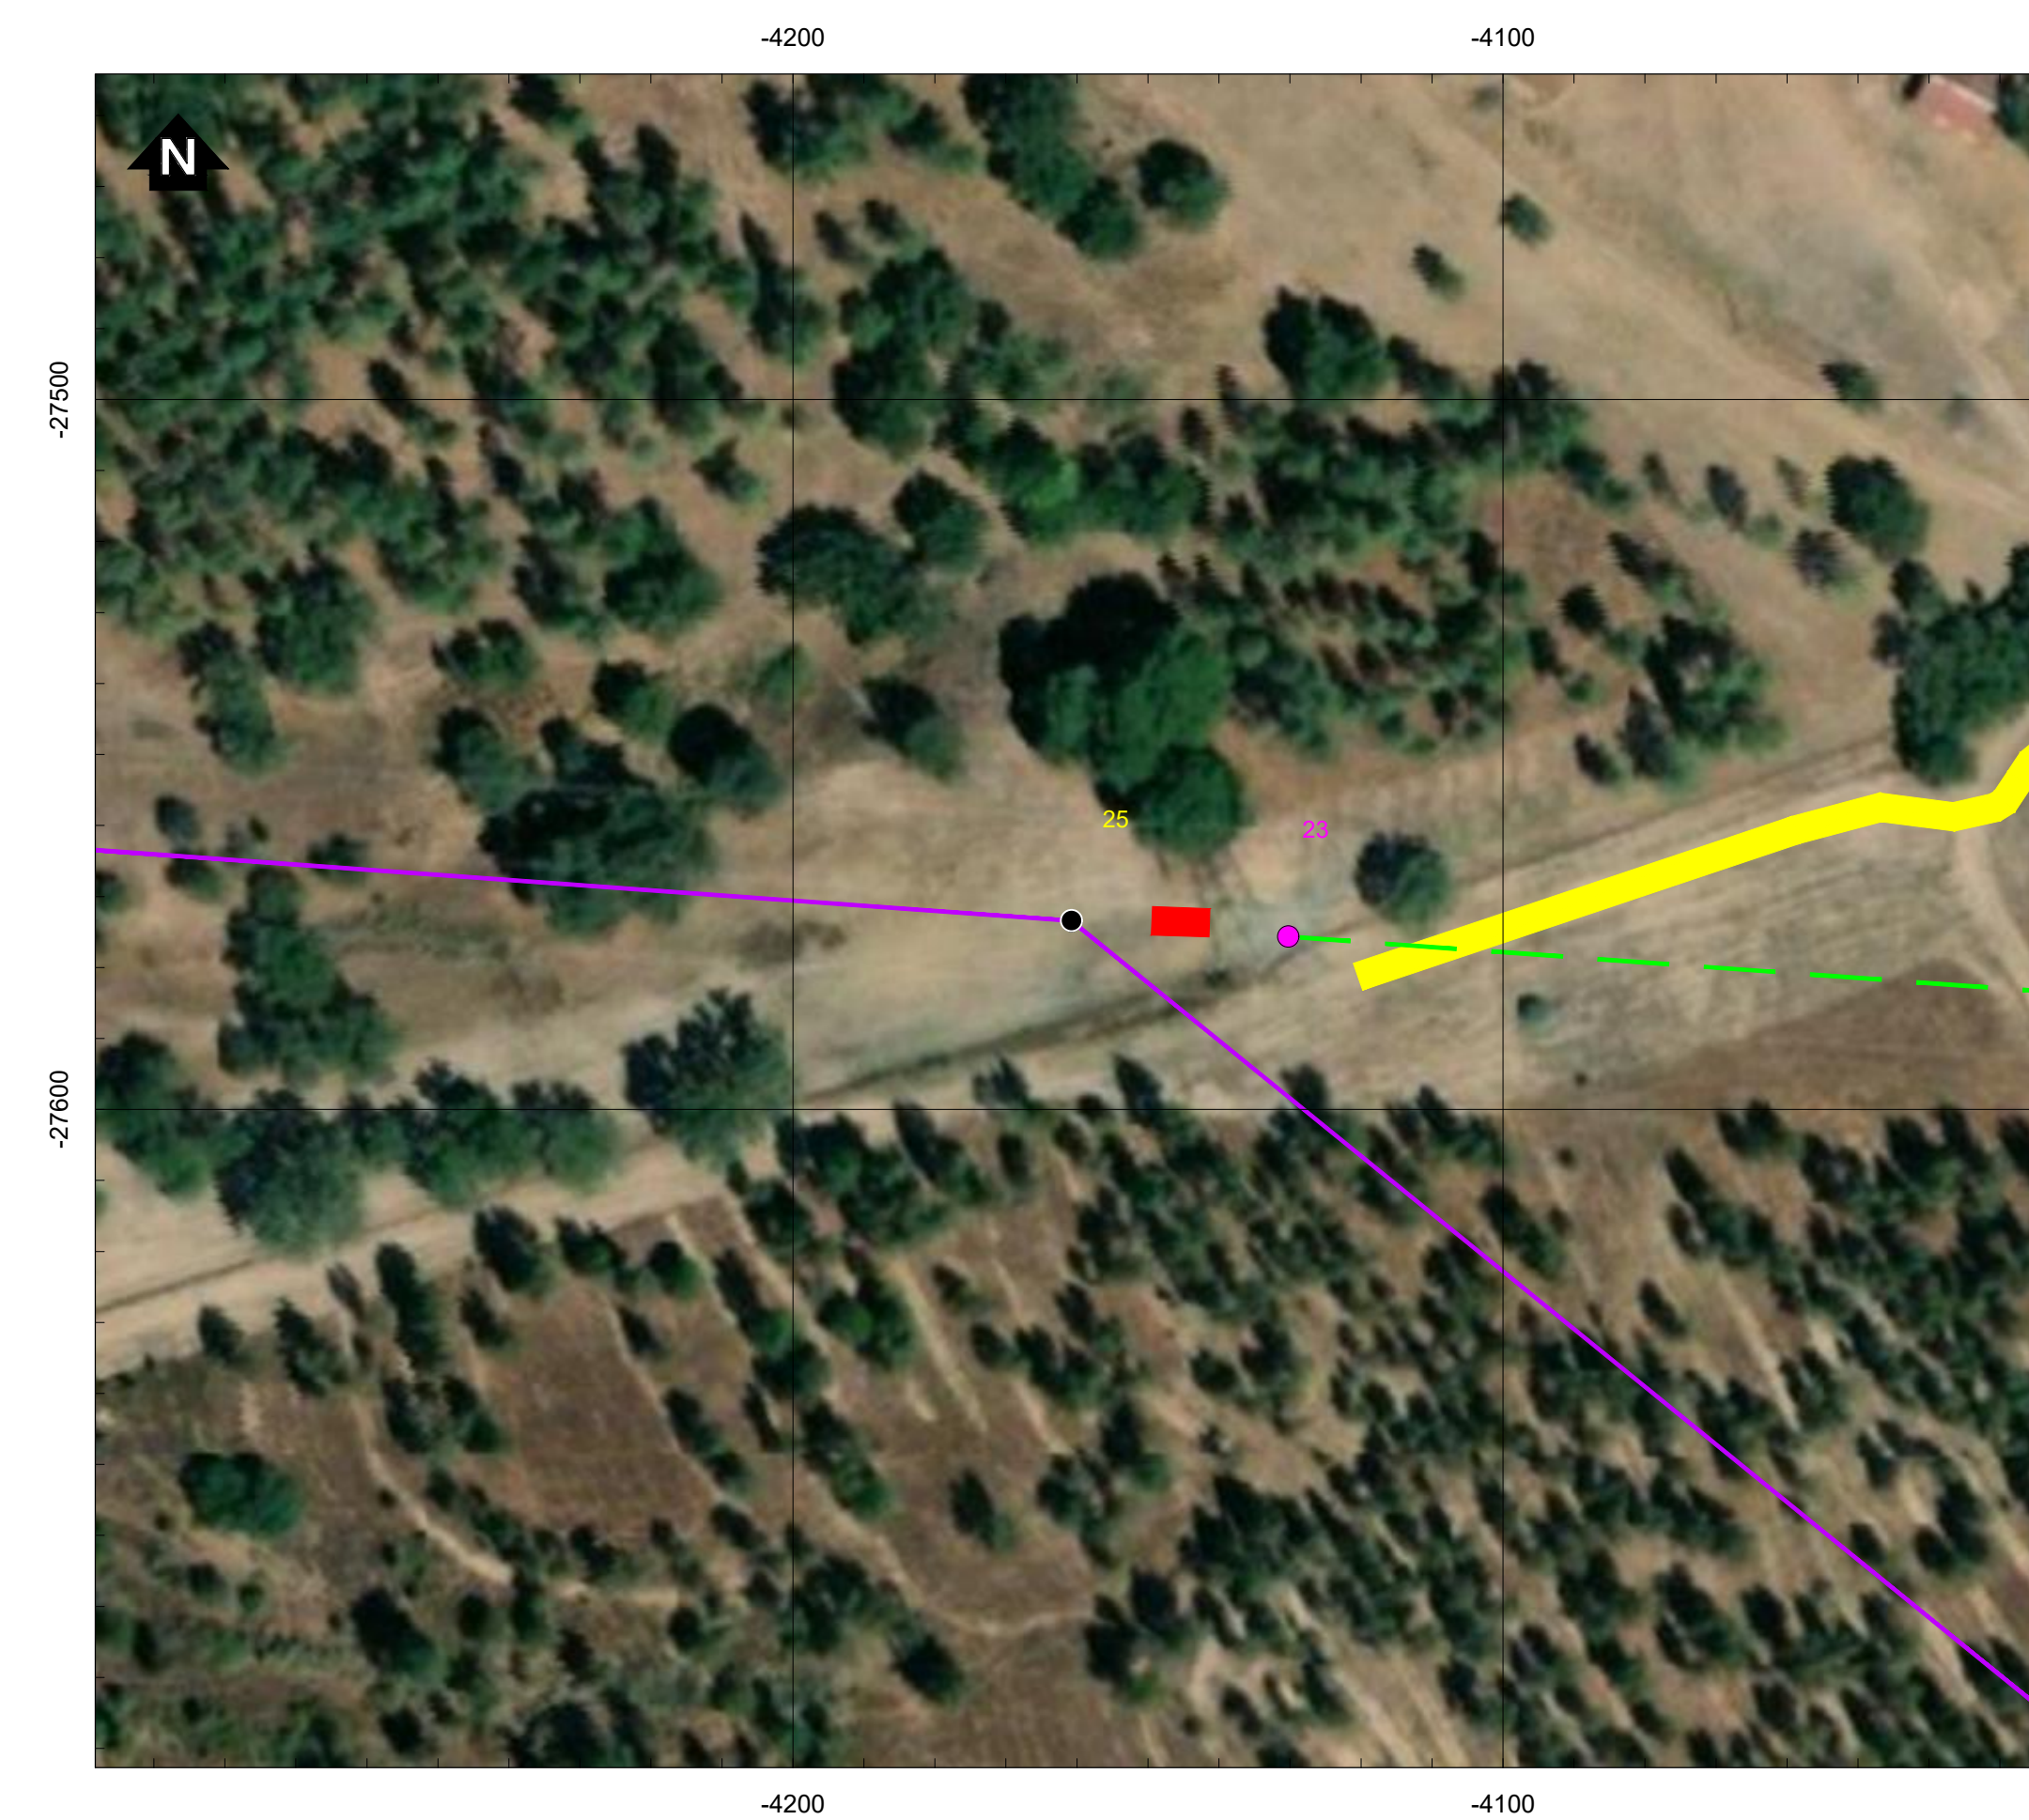

Simbologia

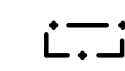

Reserva Ecológica Nacional (REN)

Leitos dos Cursos de Águ

Projeto em avaliação

 Posto de Corte de Abrantes

☐ Acesso ao Posto de Corte de Abrantes Posto de Corte

Linhas a construir

— Linha Central Pego - Abrantes 1, a 400kV (LCPGABT1)

— Linha Central Pego - Abrantes 2, a 400kV (LC)

— Linha Abrantes - Rio Maior, a 400kV (LABT, RM)

— Linha Abrantes - Rio Major (fase 2), a 400kV

— Linha Abrantes - Batalha, a 400kV (LABT.BI)

— Linha Margalha - Abrantes a 400kV (J.M.G.)

Linha Abrantes

[Linkar e documentos](#)

Linhas a desmontar

----- Linha Central Pego - Pego 3, a 400kV (LCPG.F)

--- Linha Central Pego - Pego 4, a 400kV (LCPGF)

--- Linha Batalha - Pego, a 400kV (LBLPG)

--- Linha Margalha - Pego, a 400kV (LMGL.P)

— — — — —

Linha

Apoios

- Novos

REV	DATA	RESP	DESCRIÇÃO
REVISÃO			

CLIENT




PROJET

EIA DO NOVO POSTO DE CORTE DE ABRANTES
E MODIFICAÇÃO DAS LINHAS ASSOCIADAS


DESIGNAÇÃO Sobreposição do projeto com leitos de cursos de água da REN
Linha Abrantes - Rio Maior, a 400kV (LABT.RM), Linha Abrantes - Batalha,
a 400kV (LABT.BA) e Linha Abrantes - Rio Maior (fase 2), a 400kV (LABT.RM)

PROJETO	ESCALAS	DESENHO Nº	FOLHA	REVISÃO
PROJETO	1:1000	B	2/4	
DATA		FECHADO		
DATA	Junho 2025	FECHADO	DB_W24001_001.REN.dwg	


AP1/49 - Linha Margalha - Abrantes, a 400kV (LMGLABT) / Linha Abrantes - Falagueira, a 400kV (LABT.FR)

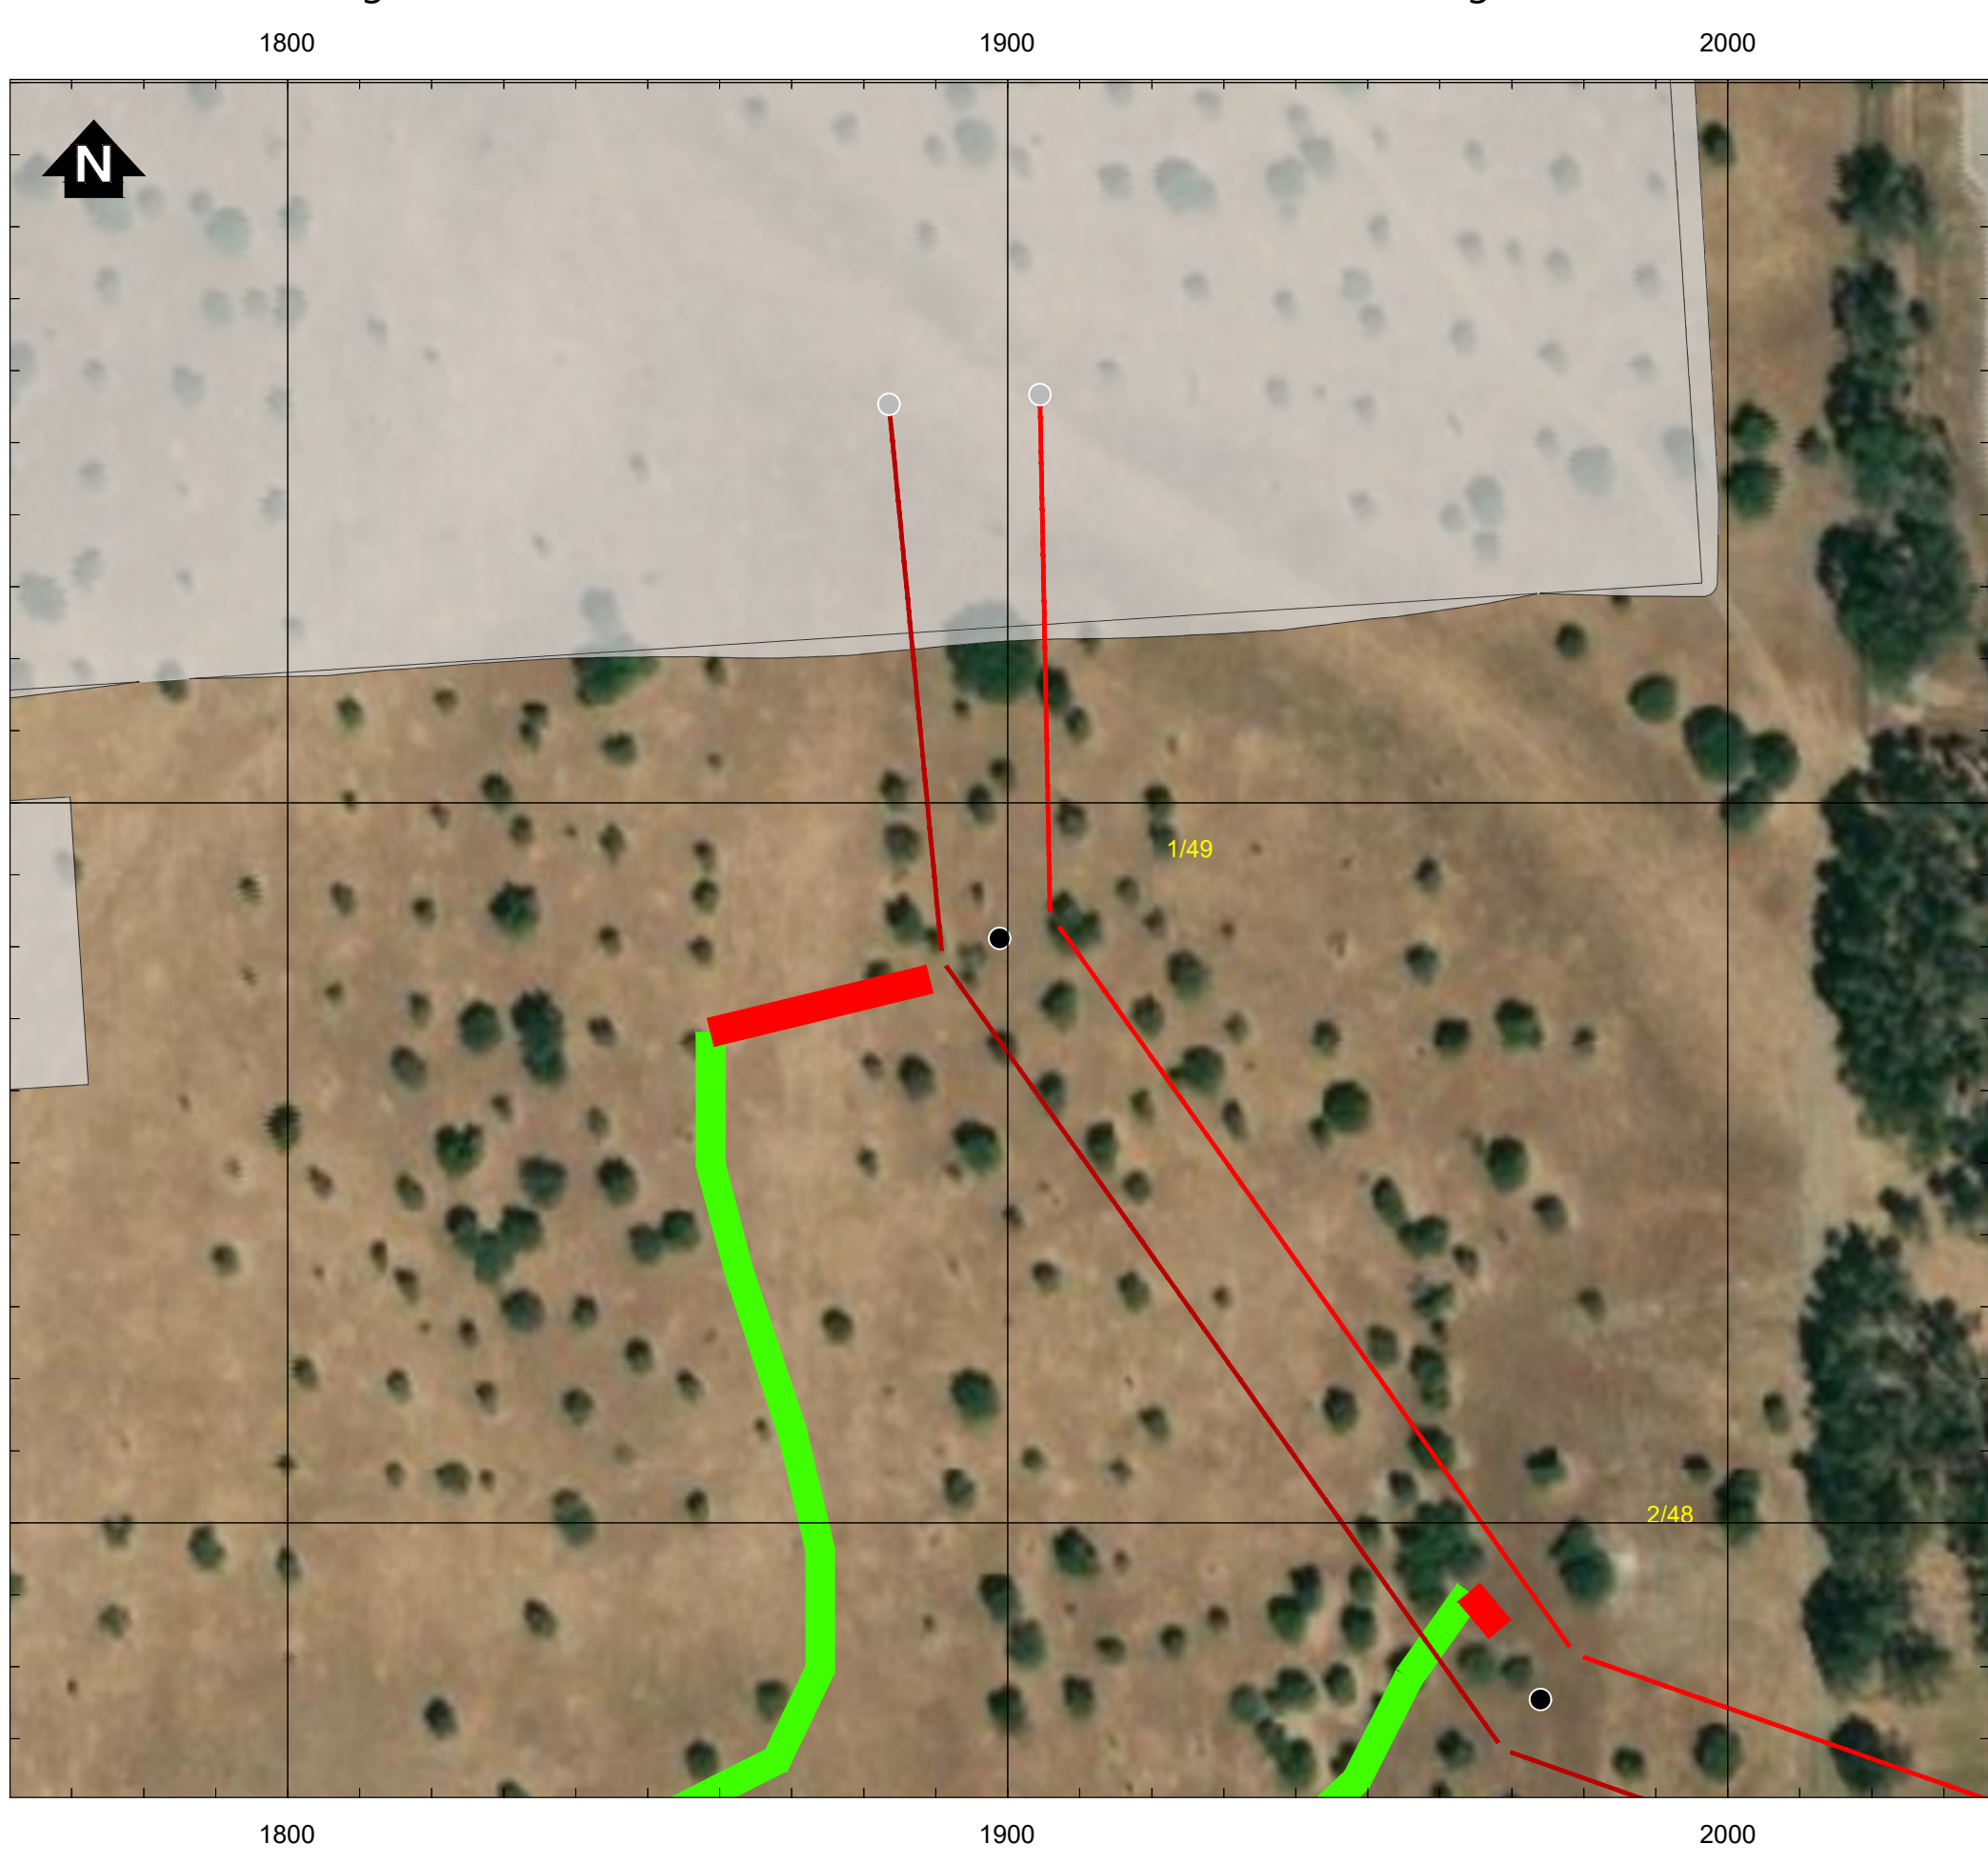


AP2/48 - Linha Margalha - Abrantes, a 400kV (LMGLABT) / Linha Abrantes - Falagueira, a 400kV (LABT.FR)

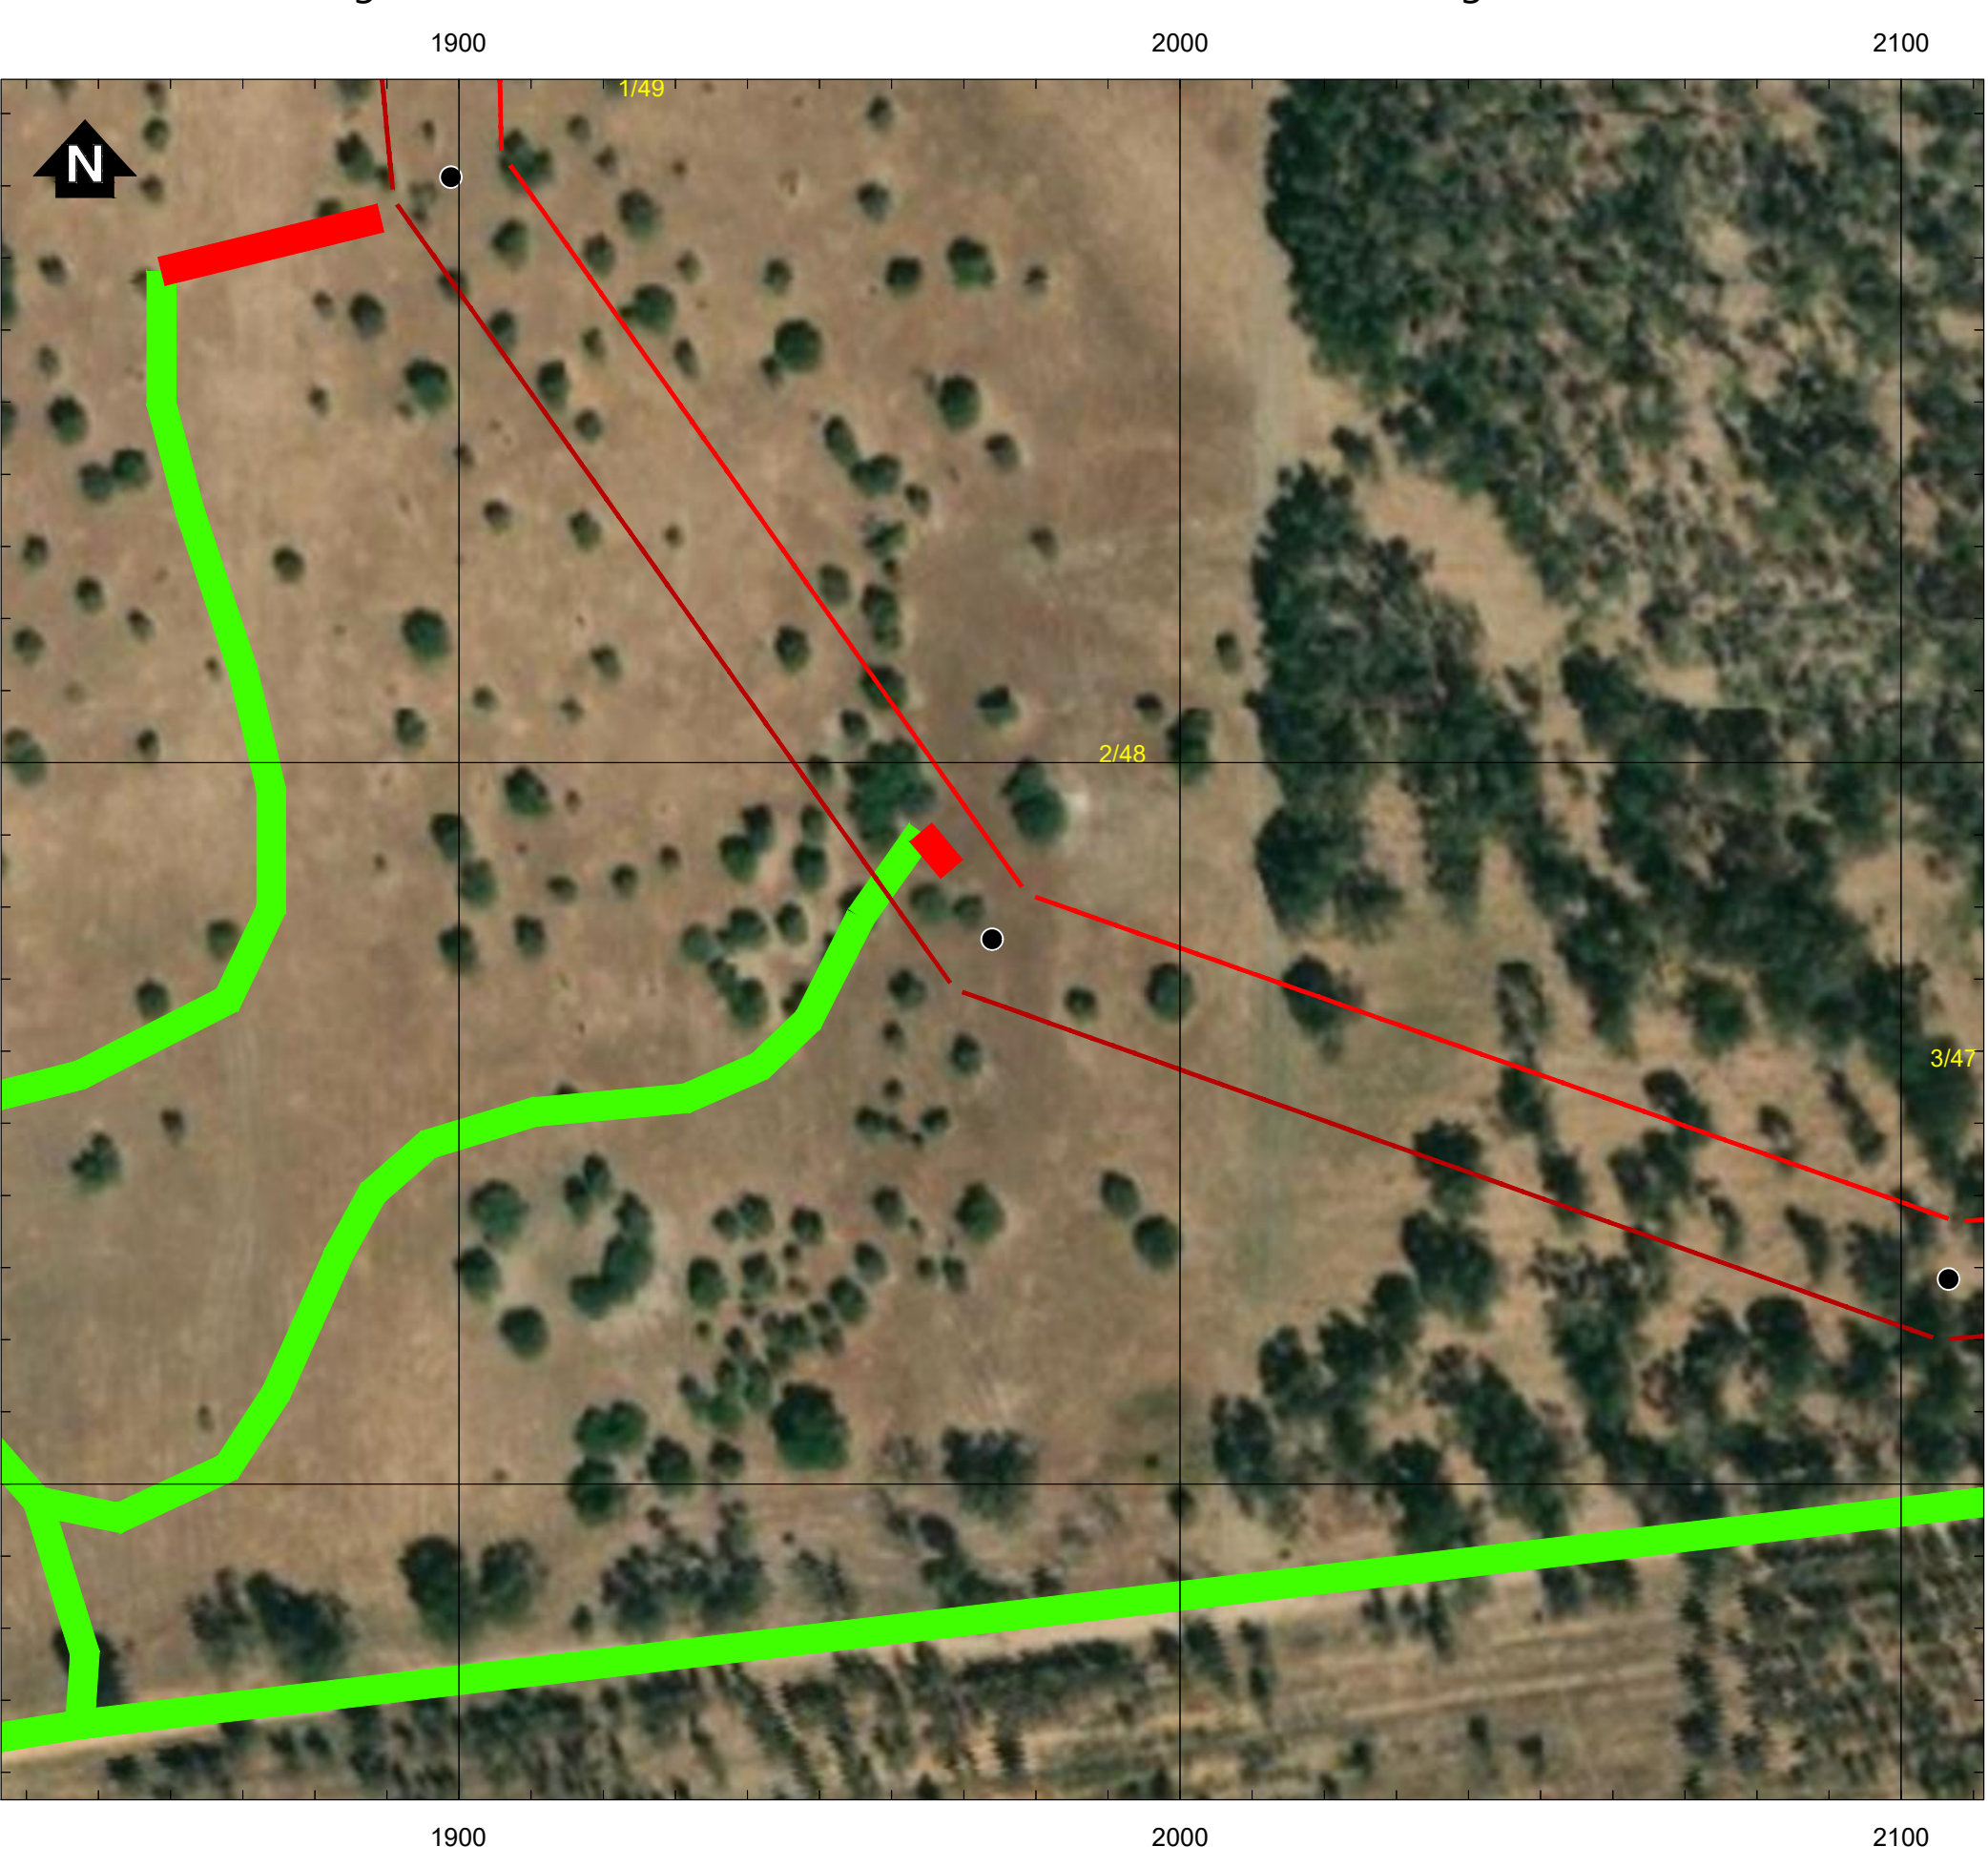

AP3/47 - Linha Margalha - Abrantes, a 400kV (LMGLABT) / Linha Abrantes - Falagueira, a 400kV (LABT.FR)

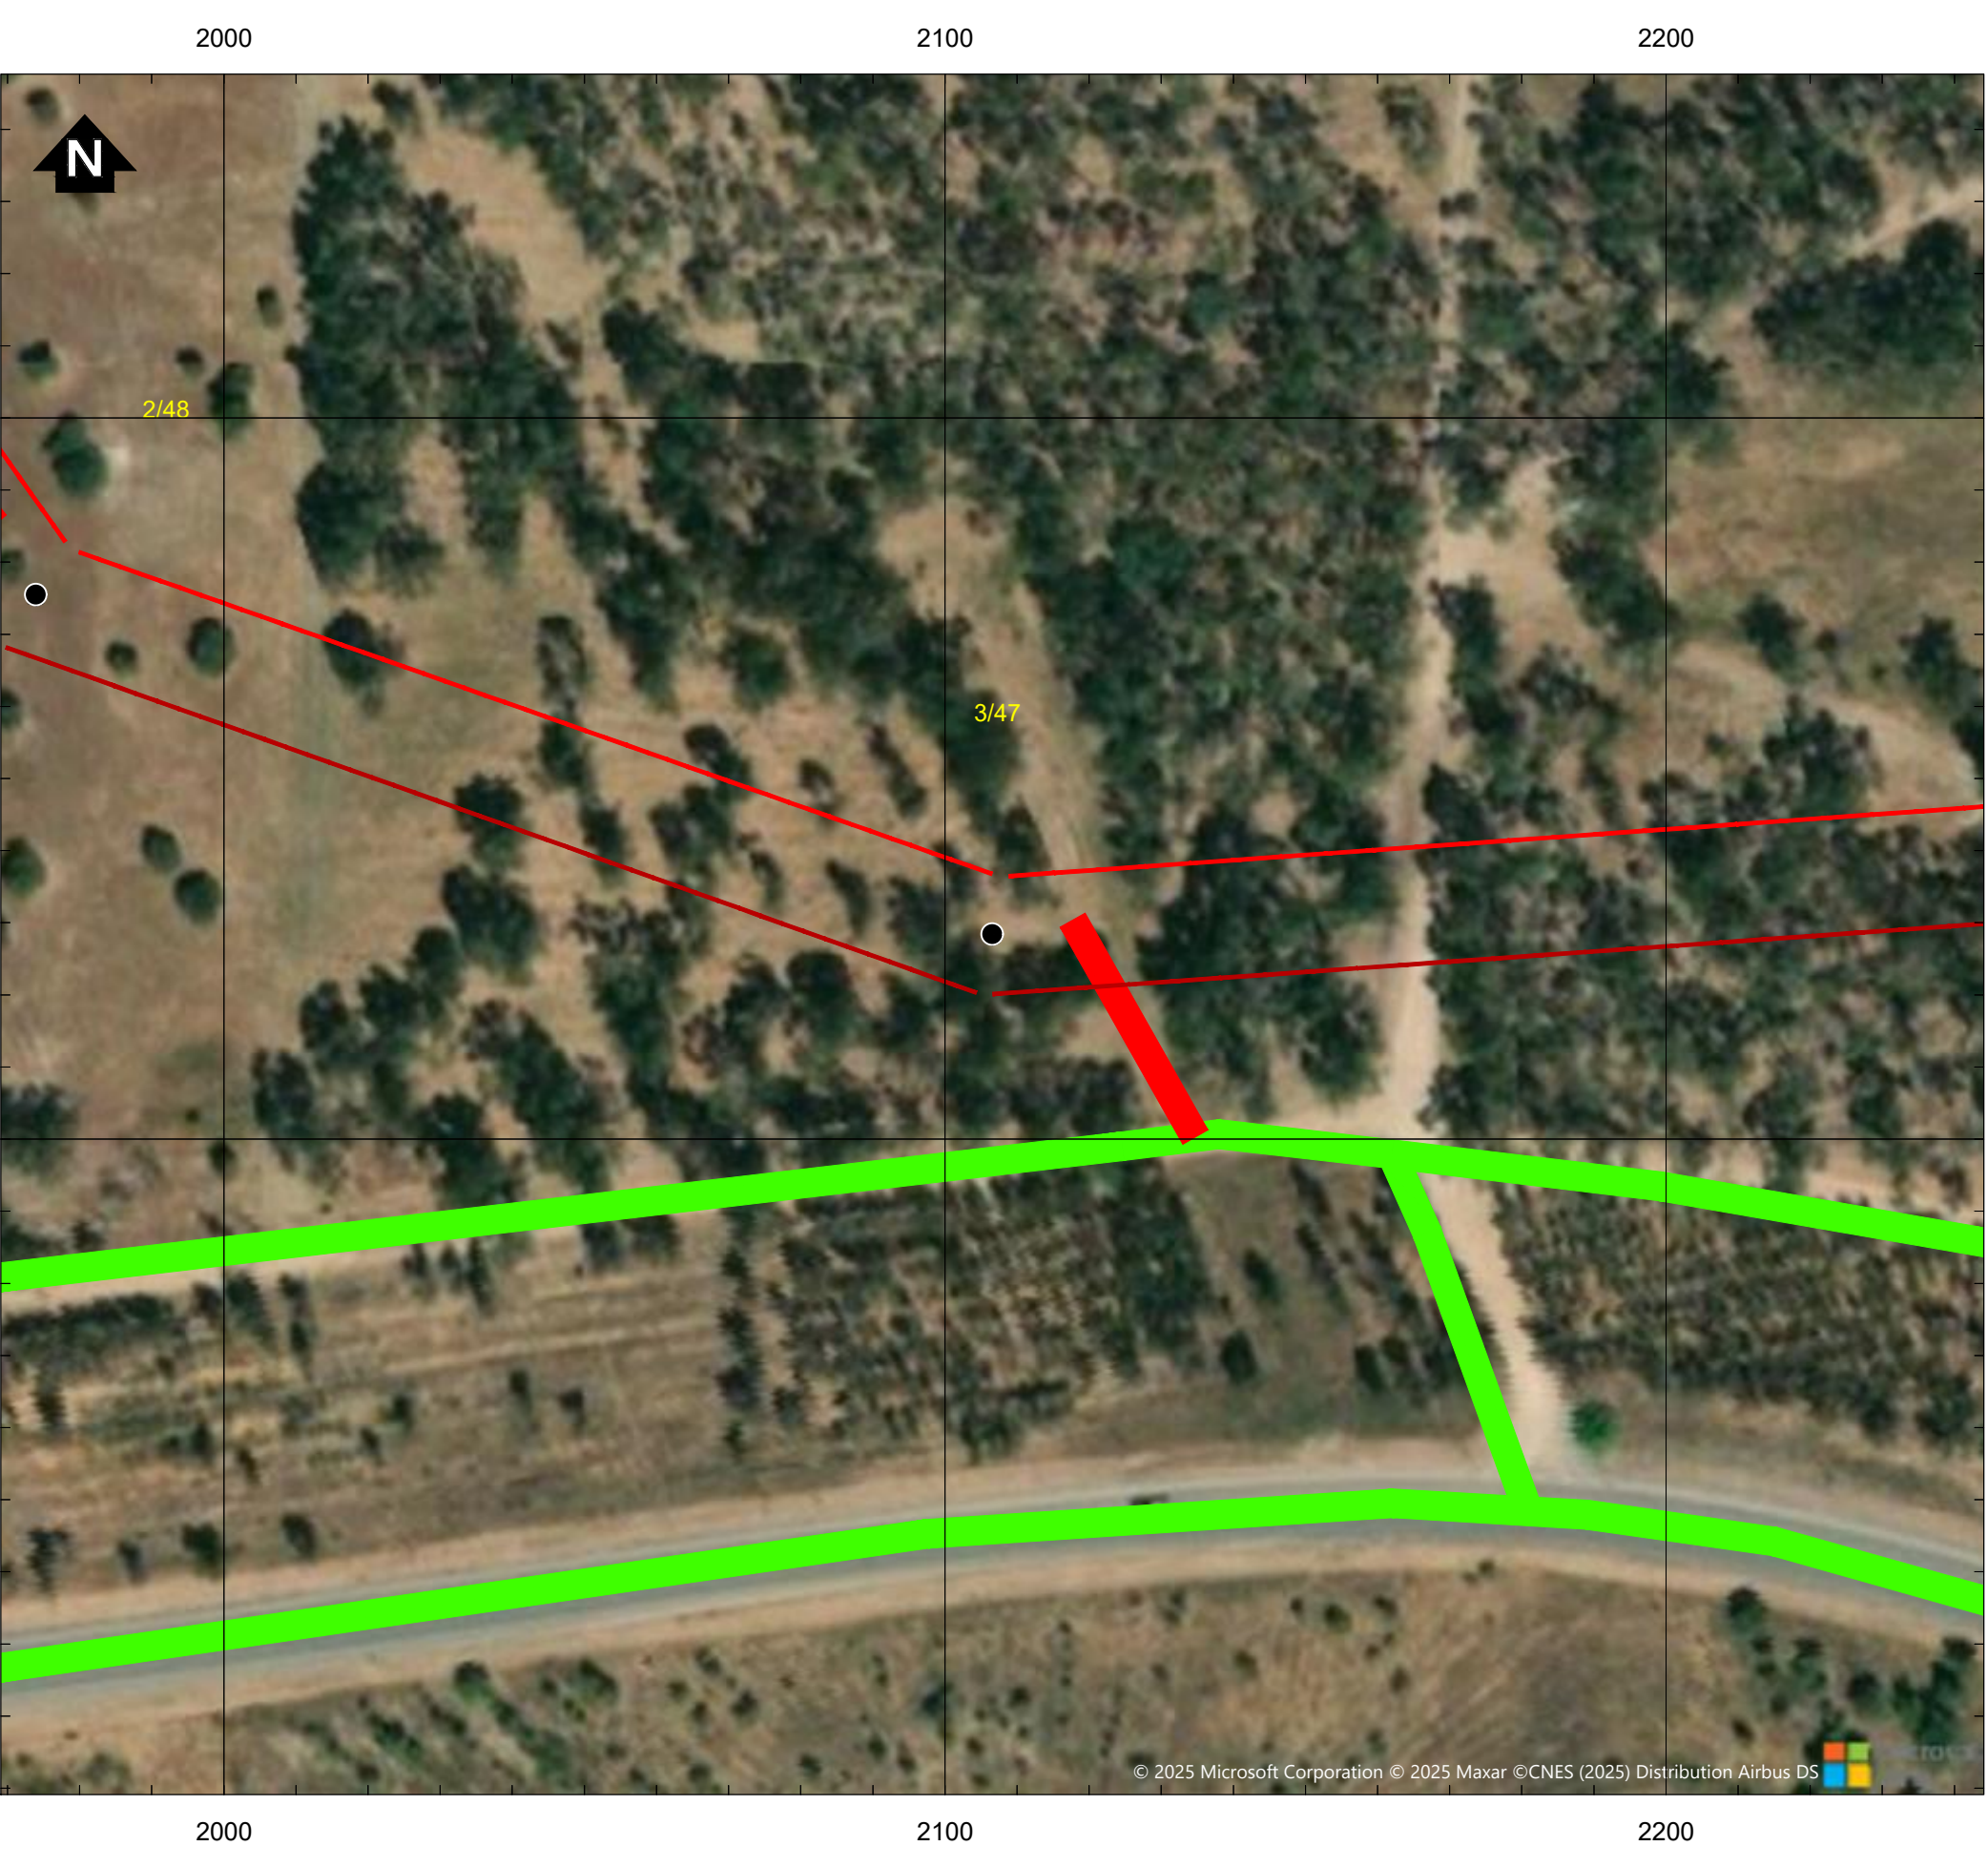


AP4/46 - Linha Margalha - Abrantes, a 400kV (LMGLABT) / Linha Abrantes - Falagueira, a 400kV (LABT.FR)

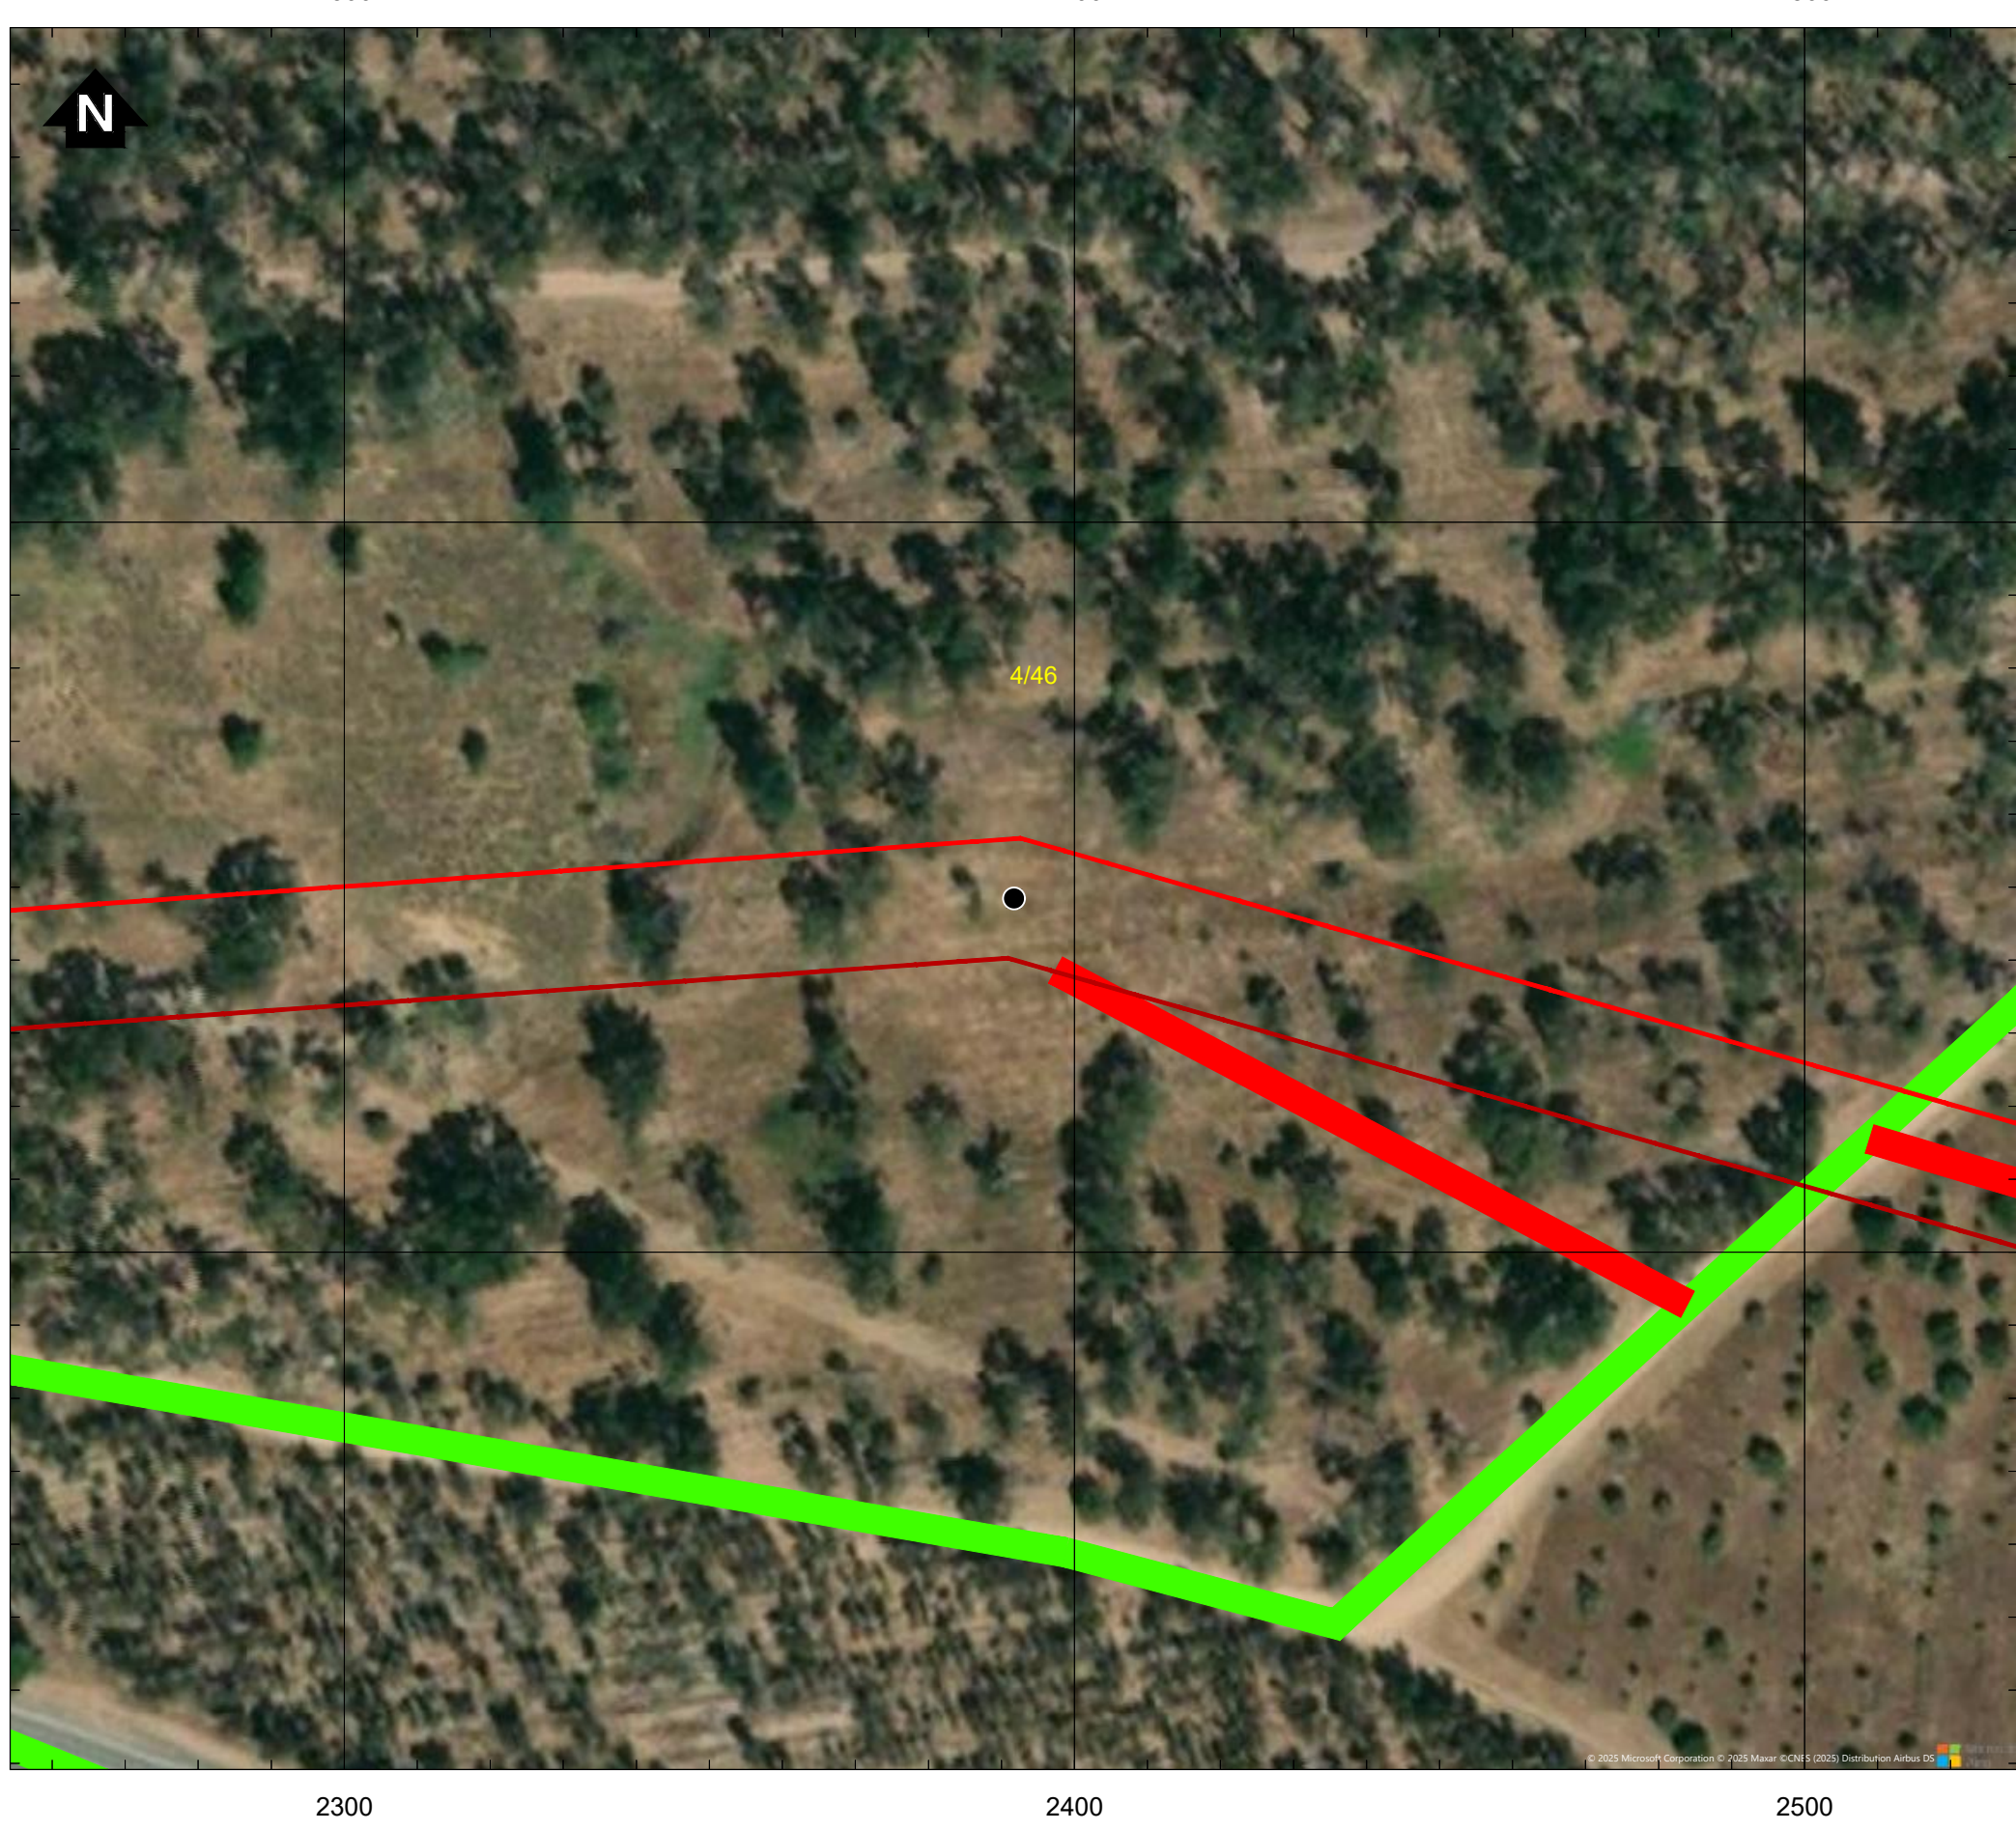

AP5/45 - Linha Margalha - Abrantes, a 400kV (LMGLABT) / Linha Abrantes - Falagueira, a 400kV (LABT.FR)



AP6/44 - Linha Margalha - Abrantes, a 400kV (LMGLABT) / Linha Abrantes - Falagueira, a 400kV (LABT.FR)

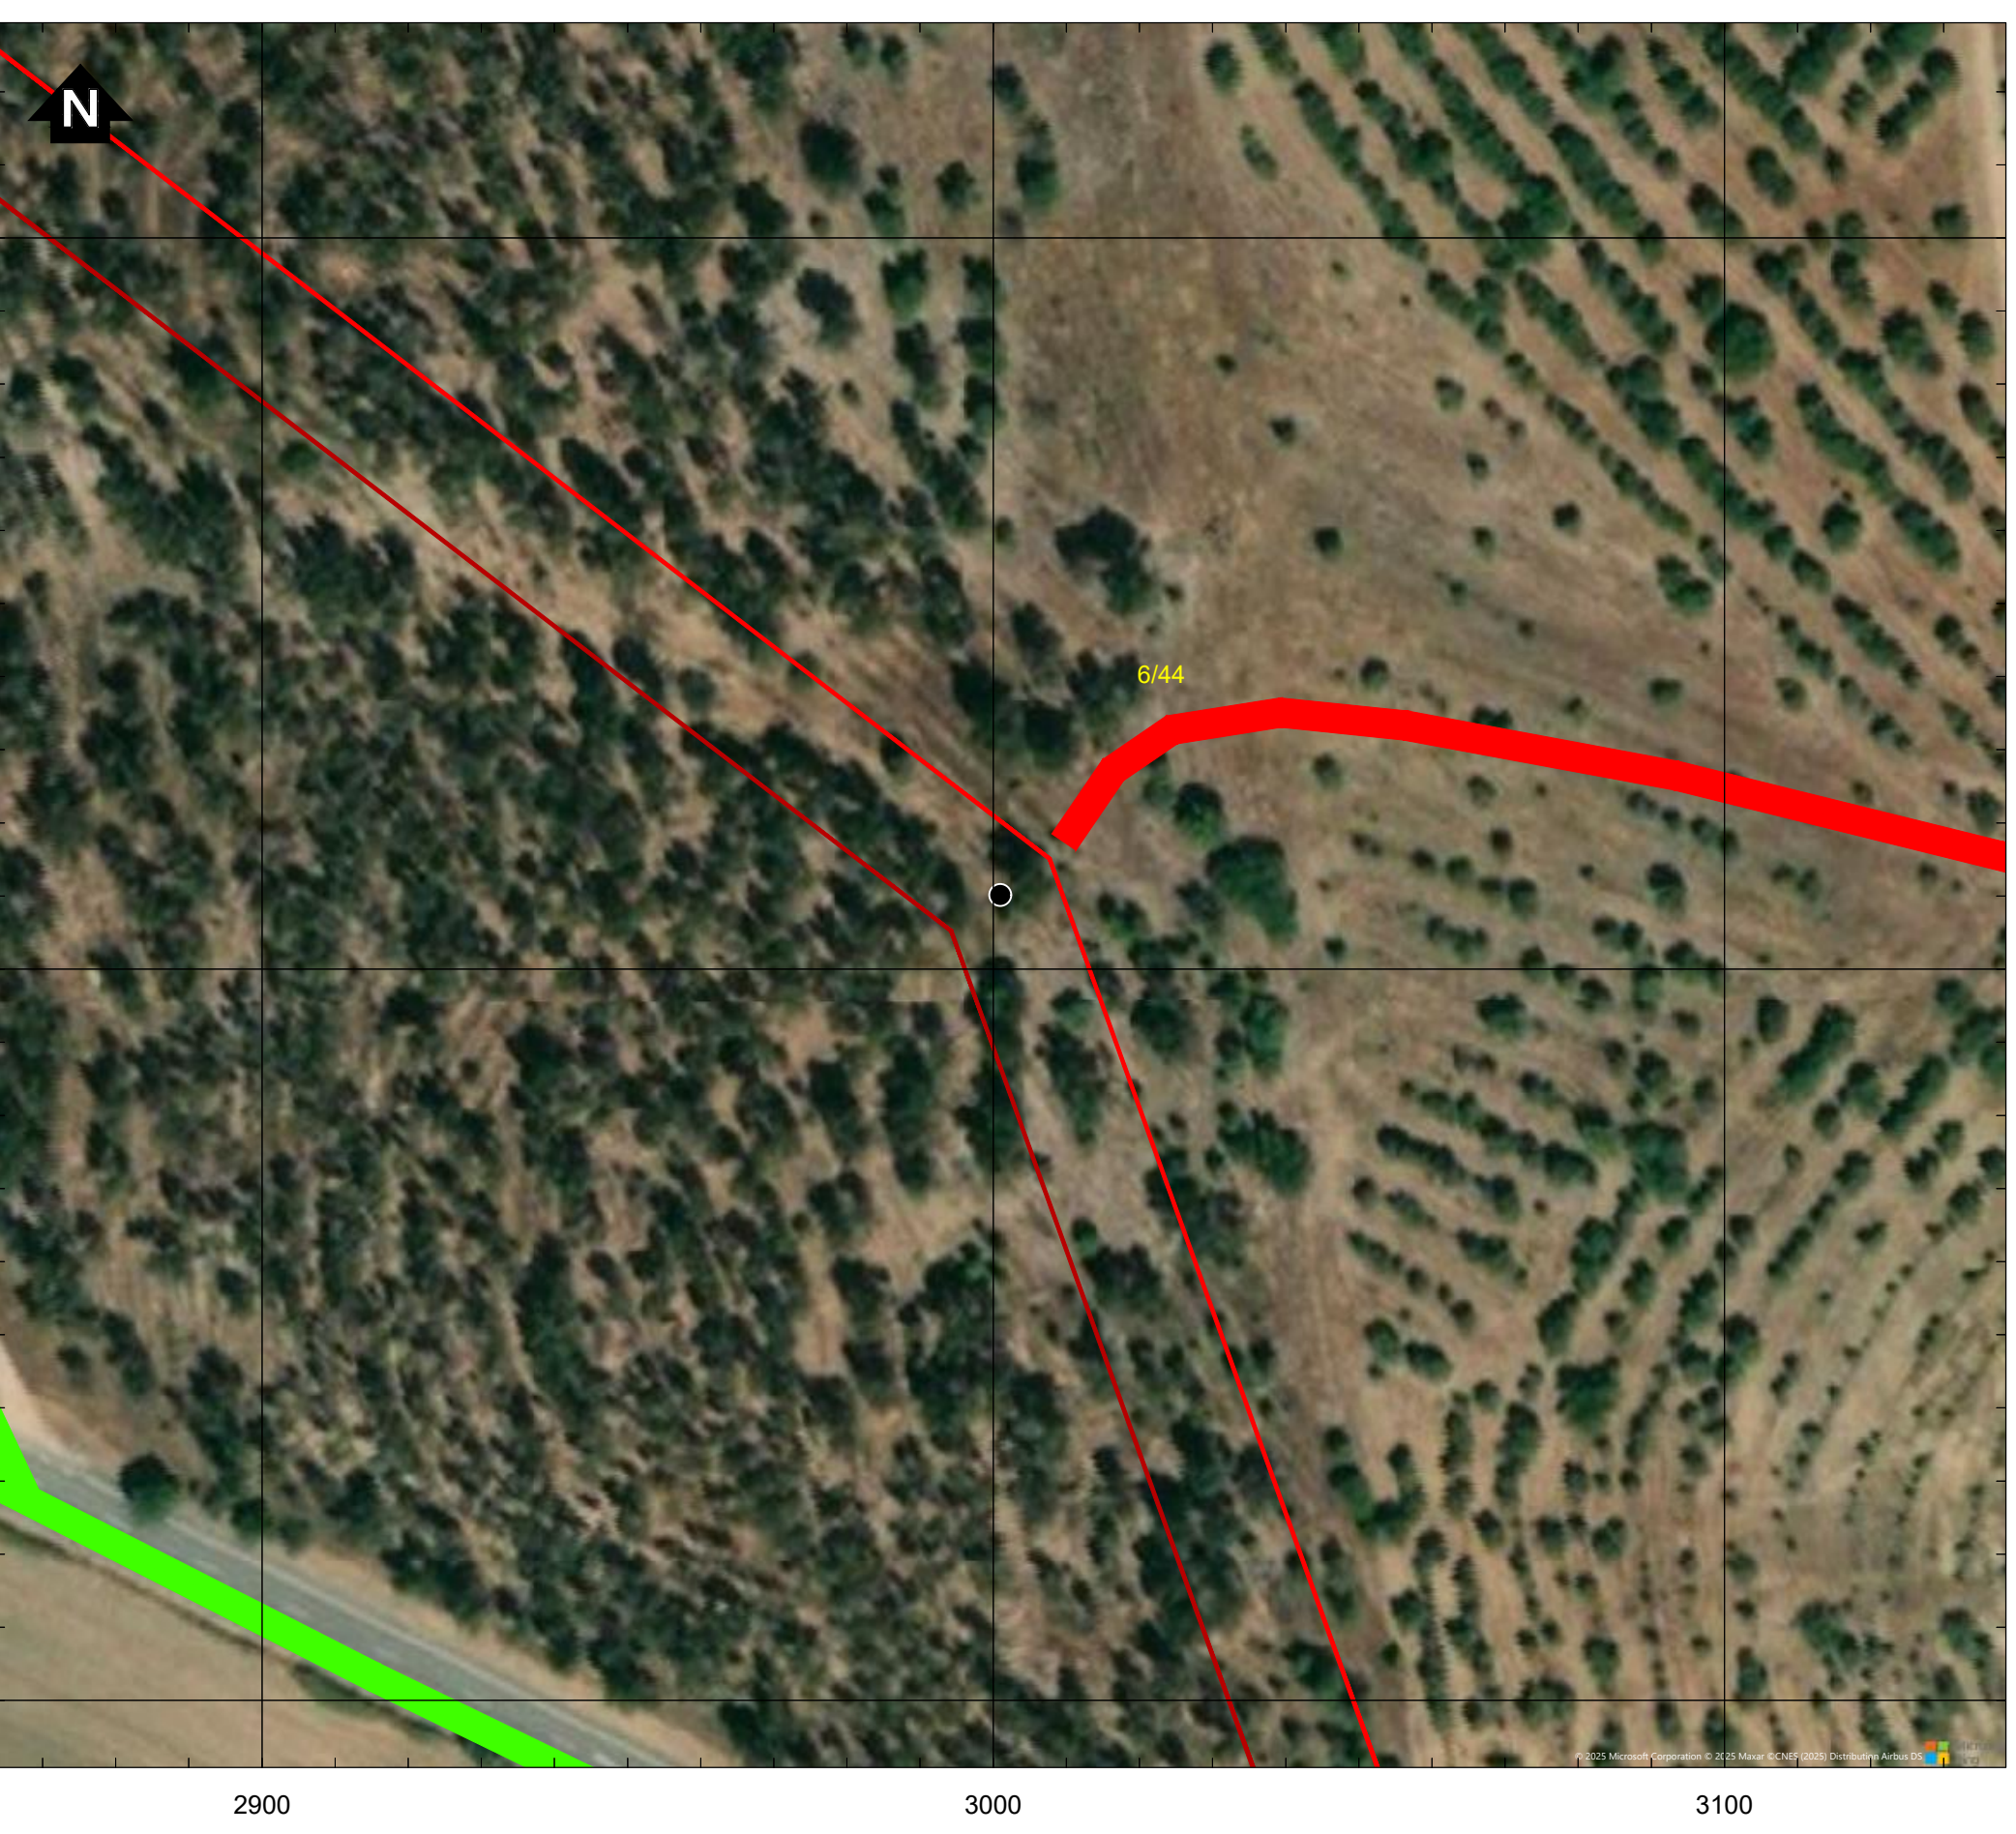


AP7/43 - Linha Margalha - Abrantes, a 400kV (LMGLABT) / Linha Abrantes - Falagueira, a 400kV (LABT.FR)



AP8/42 - Linha Margalha - Abrantes, a 400kV (LMGLABT) / Linha Abrantes - Falagueira, a 400kV (LABT.FR)



AP9/41 - Linha Margalha - Abrantes, a 400kV (LMGLABT) / Linha Abrantes - Falagueira, a 400kV (LABT.FR)

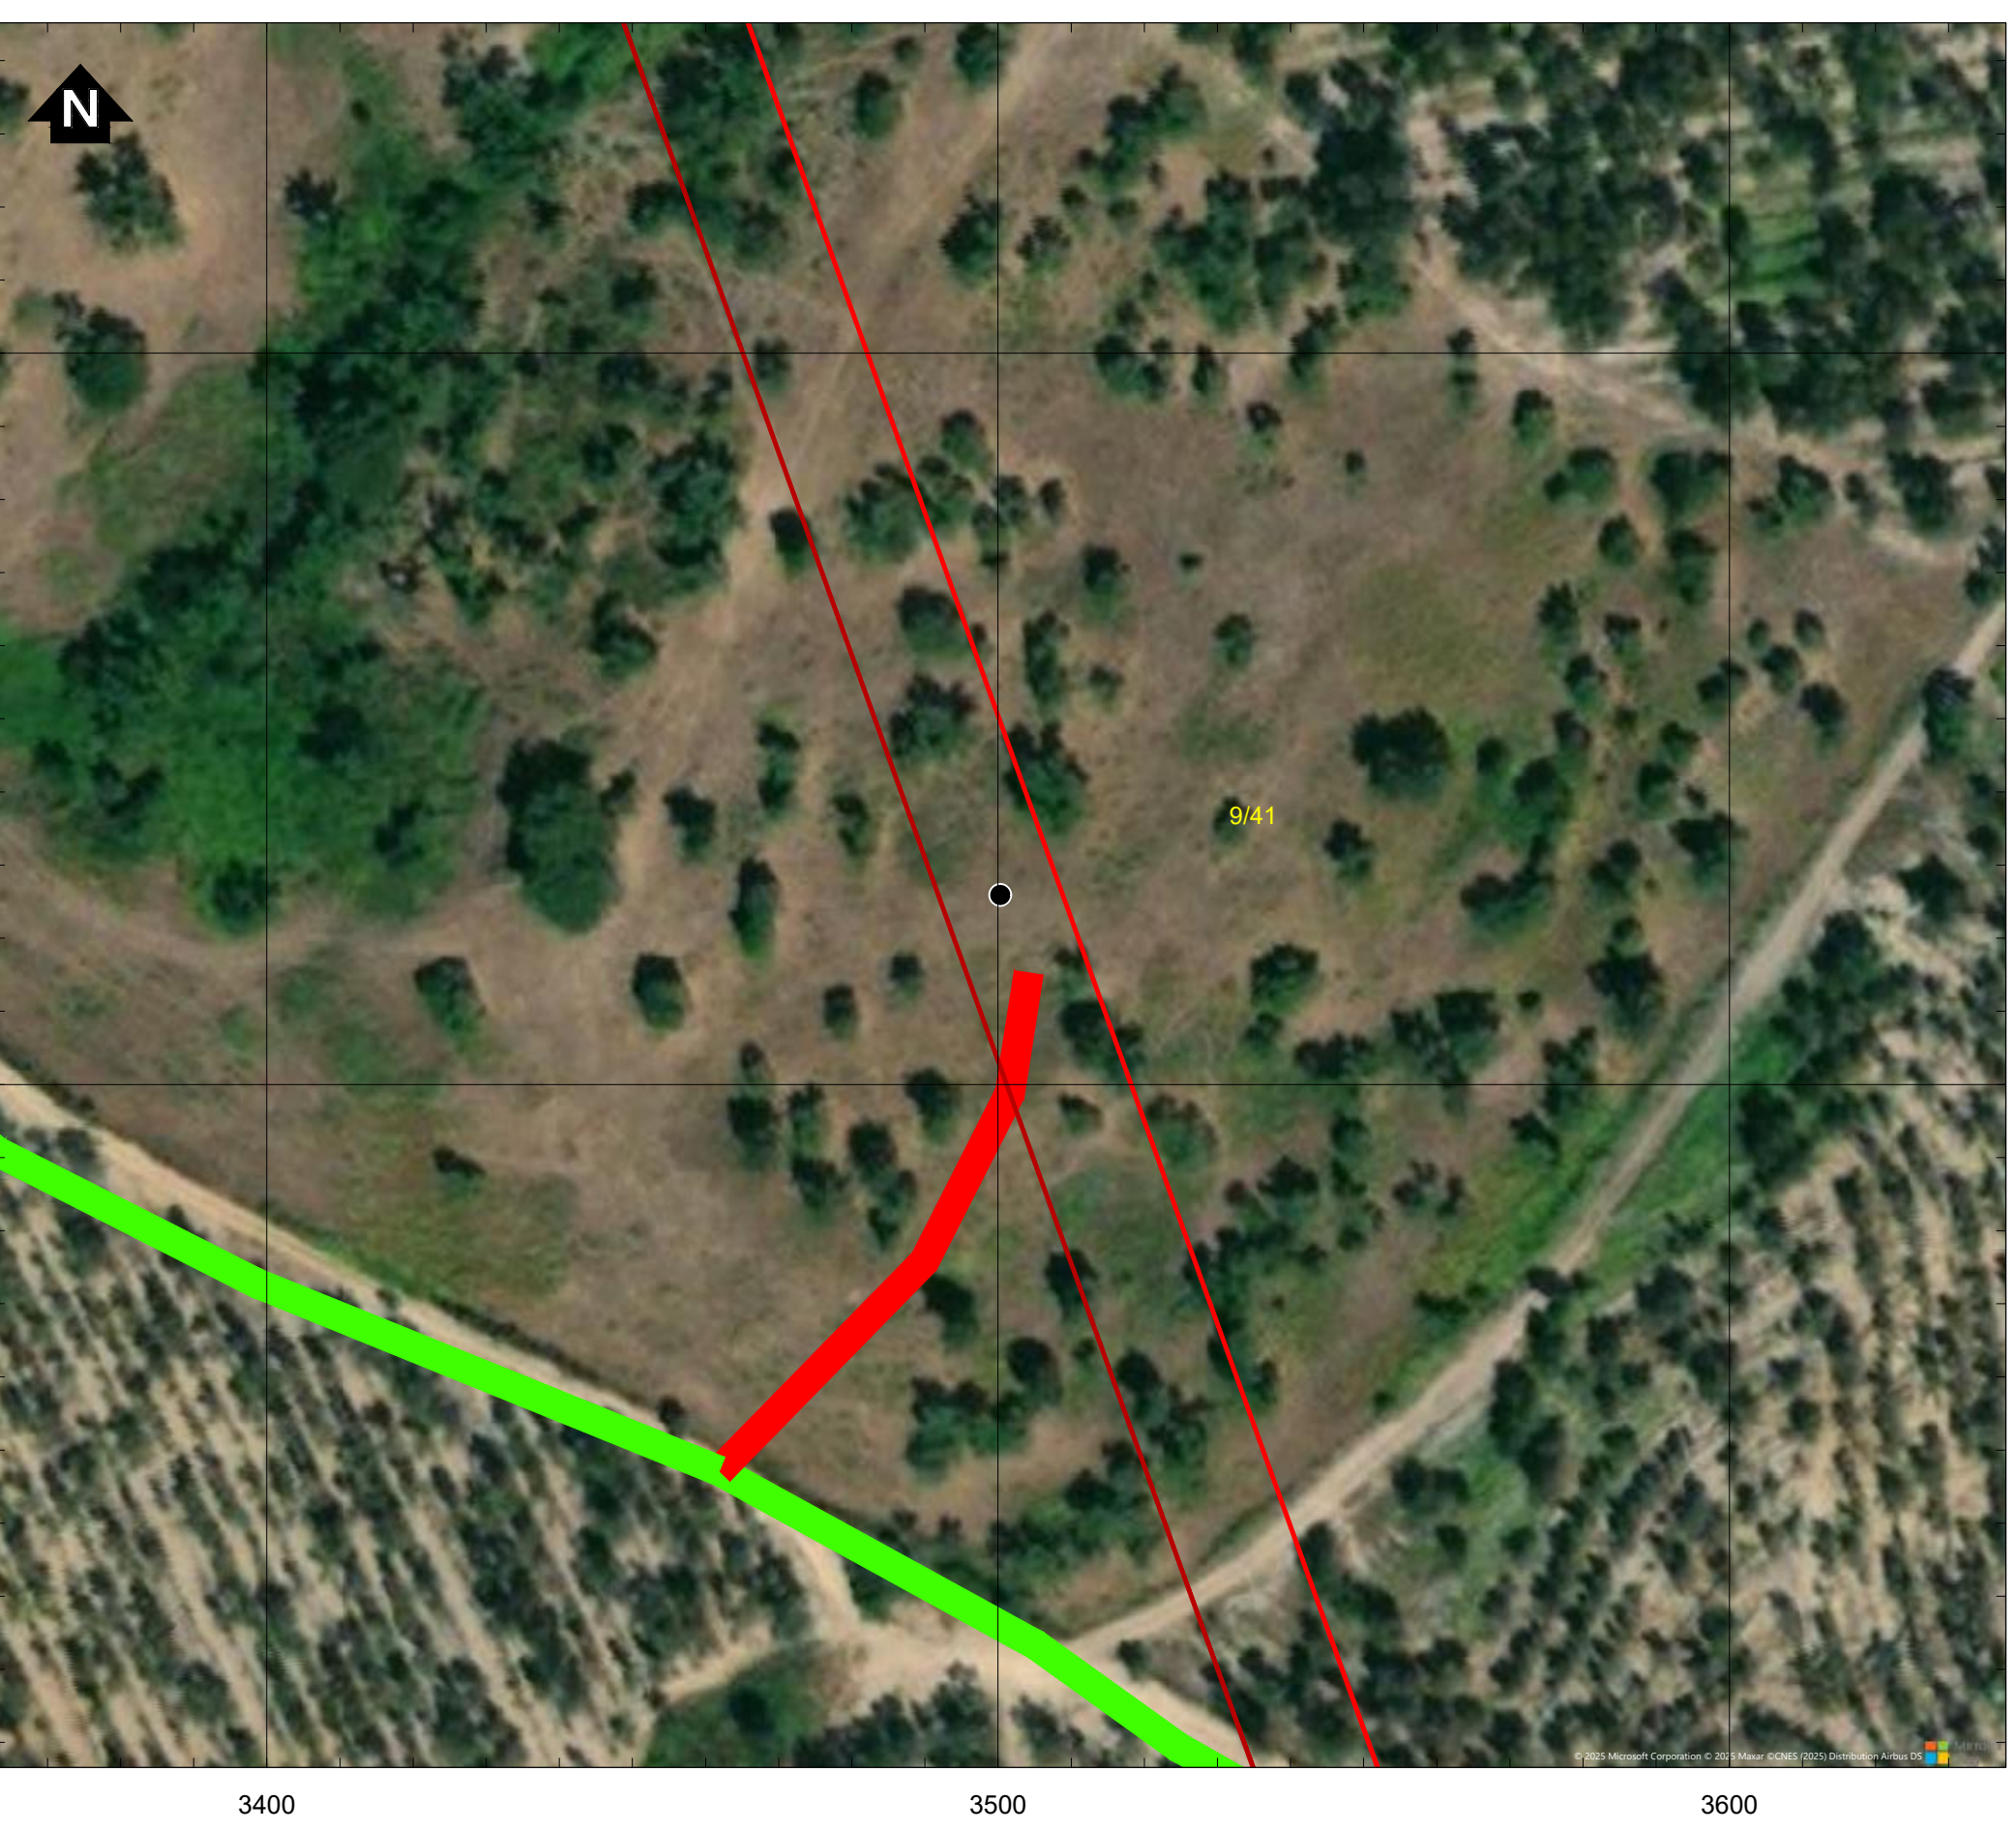

Simbologia


- Concelhos
Reserva Ecológica Nacional (REN)
Leitos dos Cursos de Água
- Projeto em avaliação
- Posto de Corte de Abrantes
 - Acesso ao Posto de Corte de Abrantes
 - Posto de Corte Pego, existente - Zona de desmantelamento
- Linhas a construir
- Linha Central Pego - Abrantes 1, a 400kV (LCPGABT1)
 - Linha Central Pego - Abrantes 2, a 400kV (LCPGABT2)
 - Linha Abrantes - Rio Maior, a 400kV (LABTRM)
 - Linha Abrantes - Rio Maior (fase 2), a 400kV (LABTRM)
 - Linha Abrantes - Batalha, a 400kV (LABTBL)
 - Linha Margalha - Abrantes, a 400kV (LMGLABT)
 - Linha Abrantes - Falagueira, a 400kV (LABTFR)
- Linhas a desmontar
- Linha Central Pego - Pego 3, a 400kV (LCPGPG3)
 - Linha Central Pego - Pego 4, a 400kV (LCPGPG4)
 - Linha Batalha - Pego, a 400kV (LBPJPG)
 - Linha Margalha - Pego, a 400kV (LMGLPG)
 - Linha Pego - Rio Maior, a 400kV (LPGRM)
 - Linha Pego - Falagueira, a 400kV (LPGFR)
- Apoios
- Novos
 - Existente (a desmontar)
 - Existente (a manter)

REV	DATA	RESP	DISCREÇÃO
REVISÃO			


CLIENTE	REN
PROJETO	EIA DO NOVO POSTO DE CORTE DE ABRANTES E MODIFICAÇÃO DAS LINHAS ASSOCIADAS

DESIGNAÇÃO	Sobreposição do projeto com leitos de cursos de água da REN Linha Margalha - Abrantes, a 400kV (LMGLABT) Linha Abrantes - Falagueira, a 400kV (LABTFR)			
REP.	Cristina Reis	ESCALAS	DESENHO Nº	FOLHA
CO-AUT.	Bruno Machado	1:1000	B	3/4
DATA	Junho 2025		NÚMERO	DBLW4801_001_REN.dwg

AP10/40 - Linha Margalha - Abrantes, a 400kV (LMGLABT) / Linha Abrantes - Falagueira, a 400kV (LABT.FR)

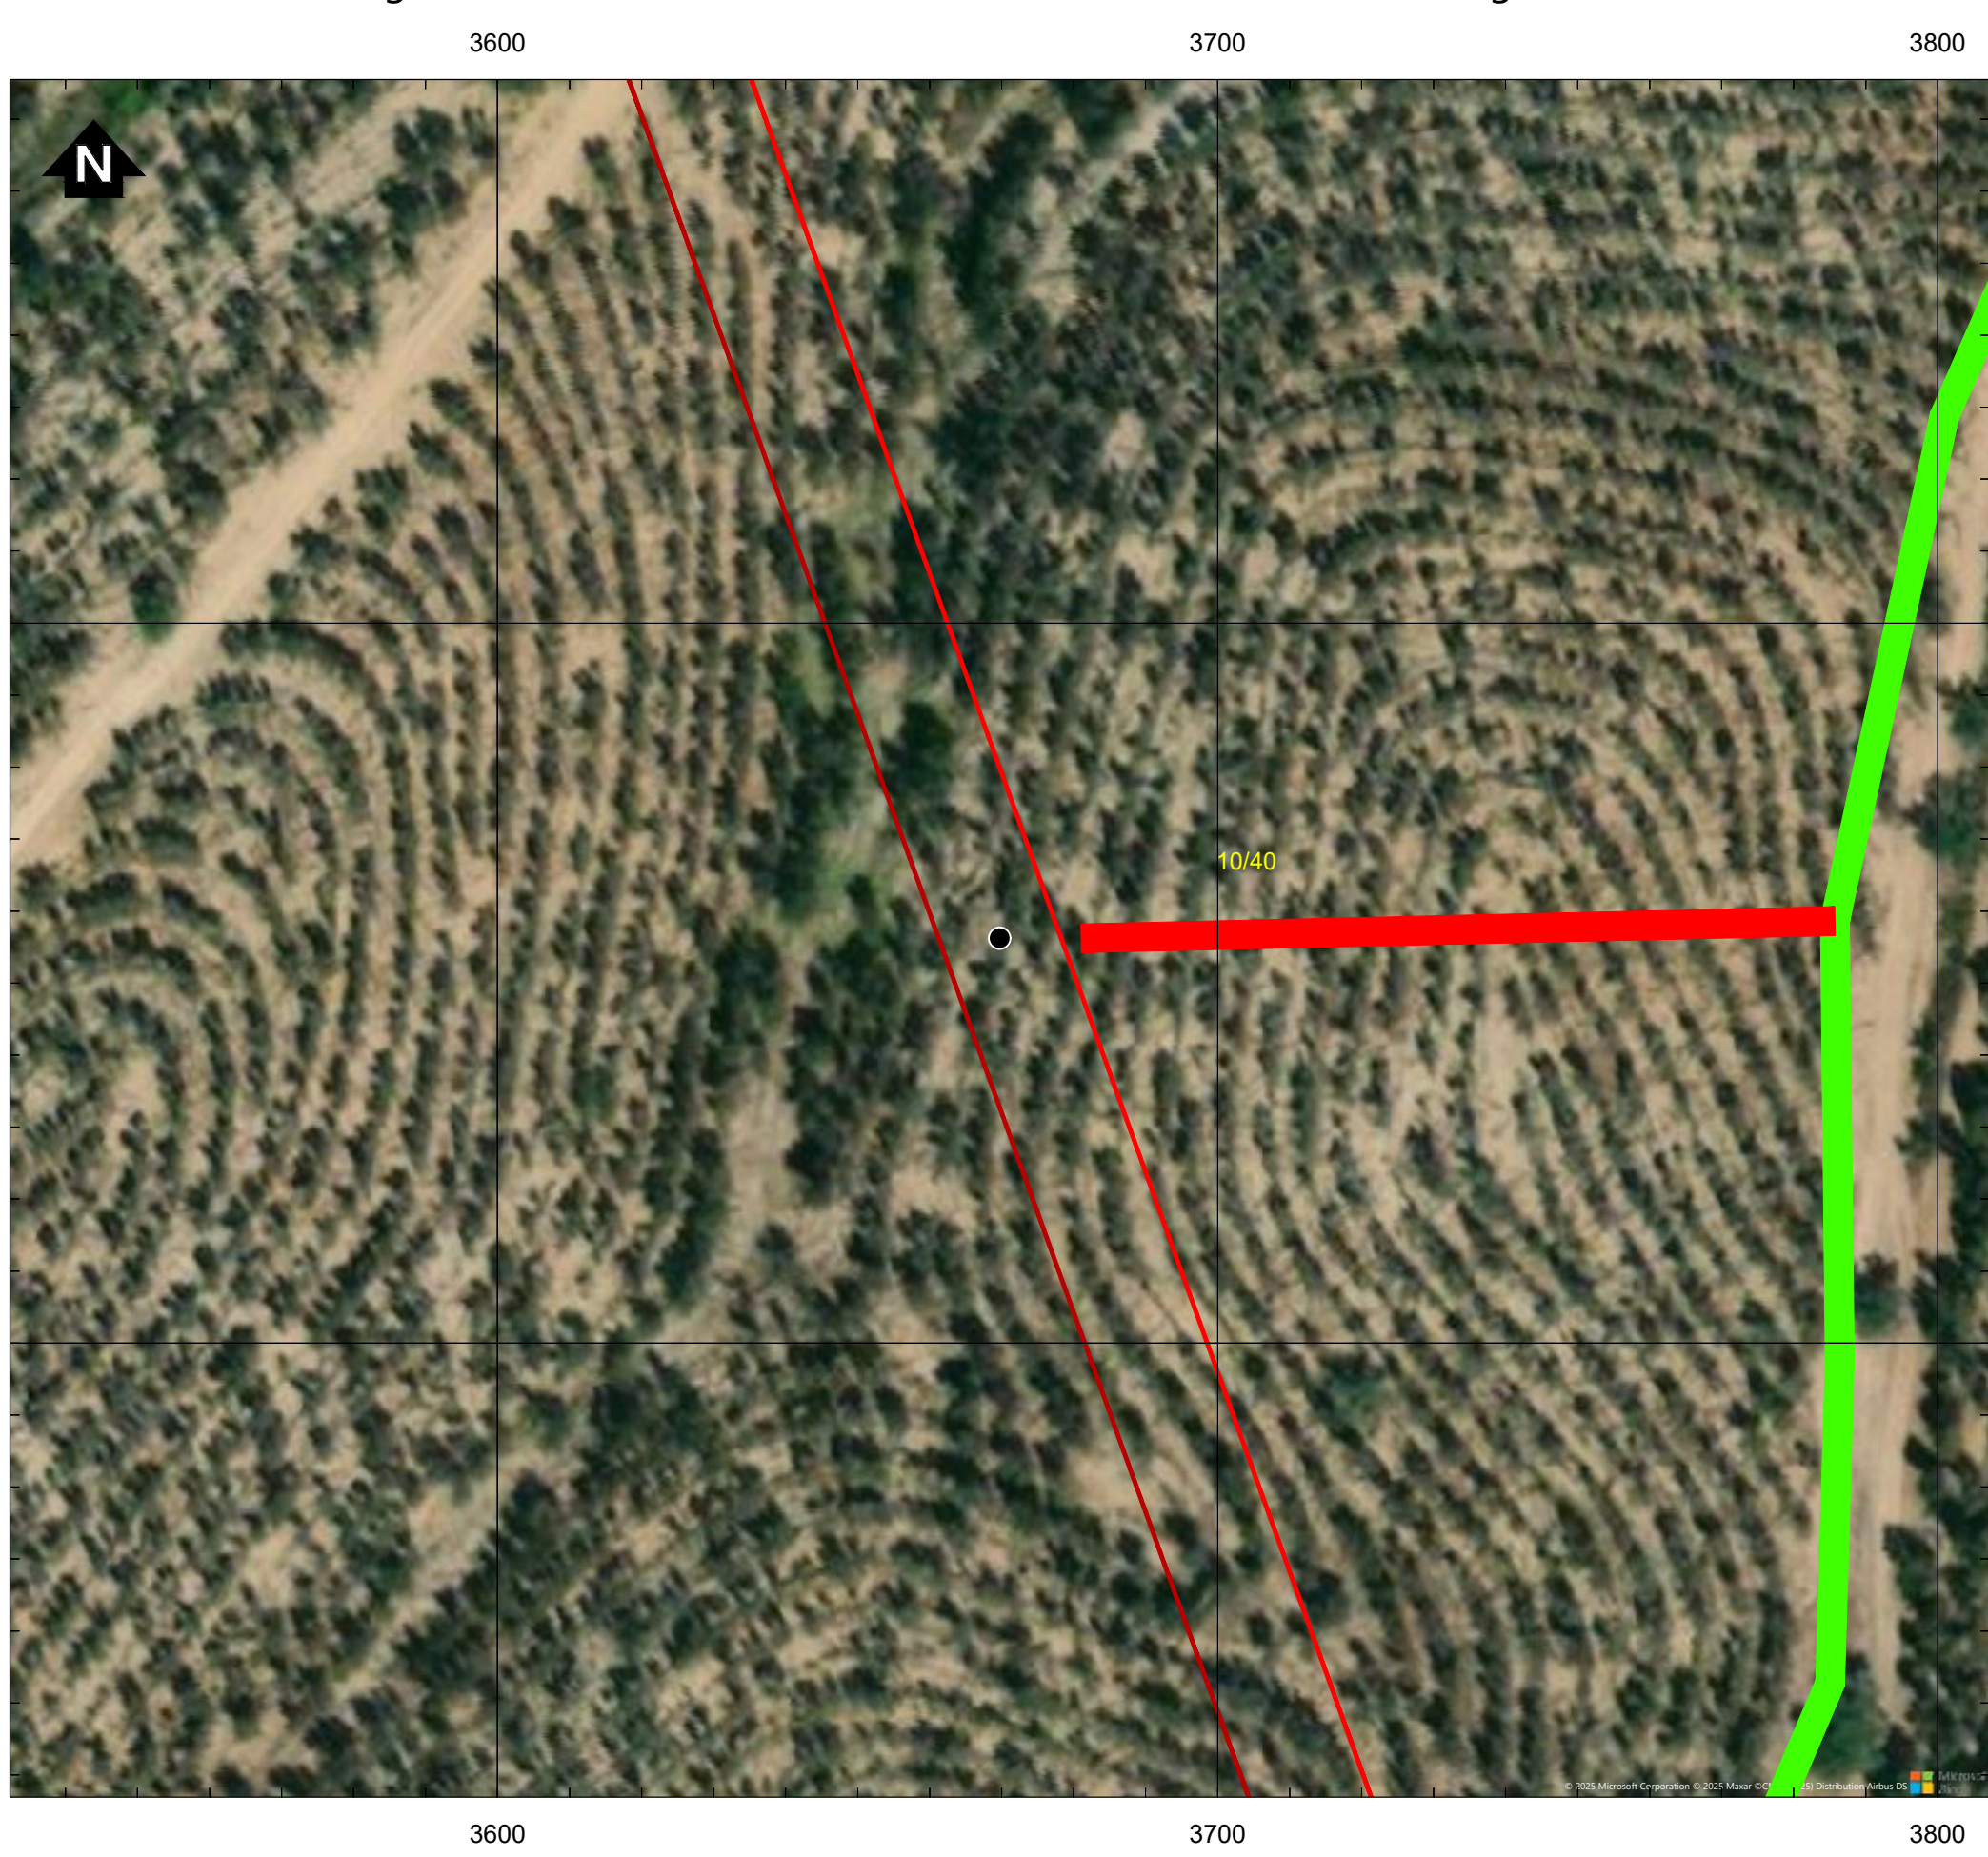


AP11/39 - Linha Margalha - Abrantes, a 400kV (LMGLABT) / Linha Abrantes - Falagueira, a 400kV (LABT.FR)

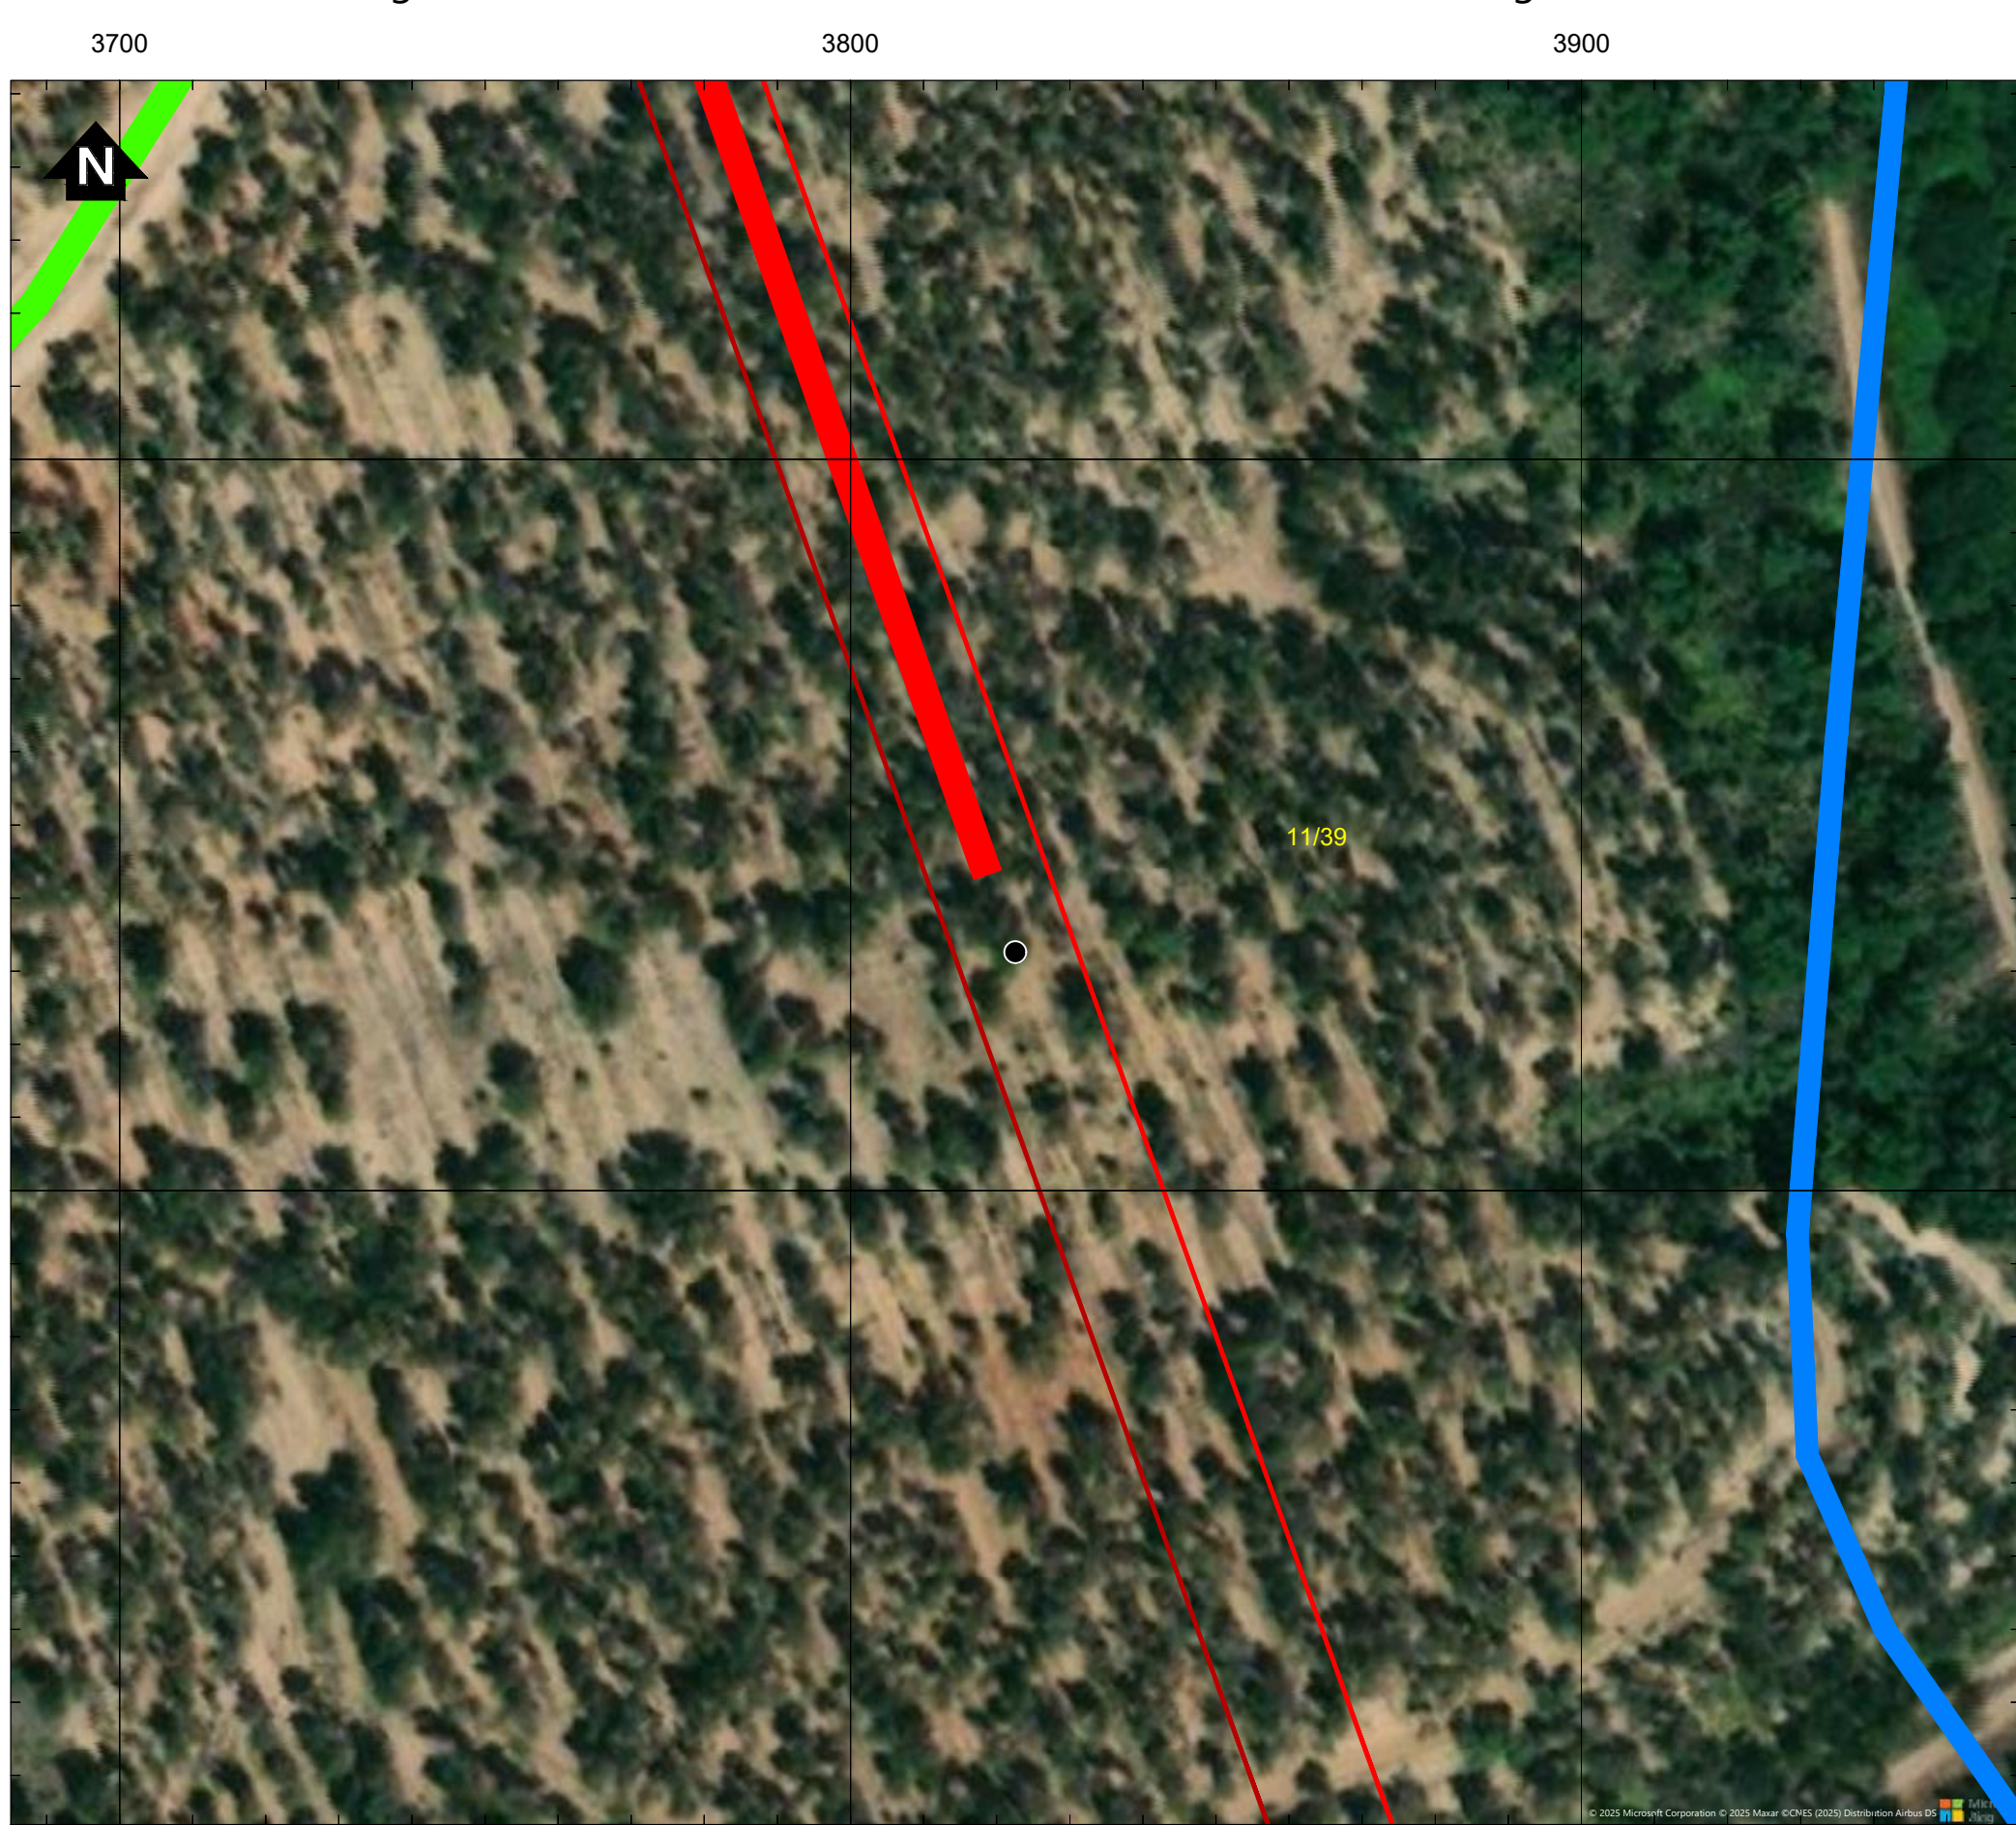


AP12/38 - Linha Margalha - Abrantes, a 400kV (LMGLABT) / Linha Abrantes - Falagueira, a 400kV (LABT.FR)




AP13/37 - Linha Margalha - Abrantes, a 400kV (LMGLABT) / Linha Abrantes - Falagueira, a 400kV (LABT.FR)

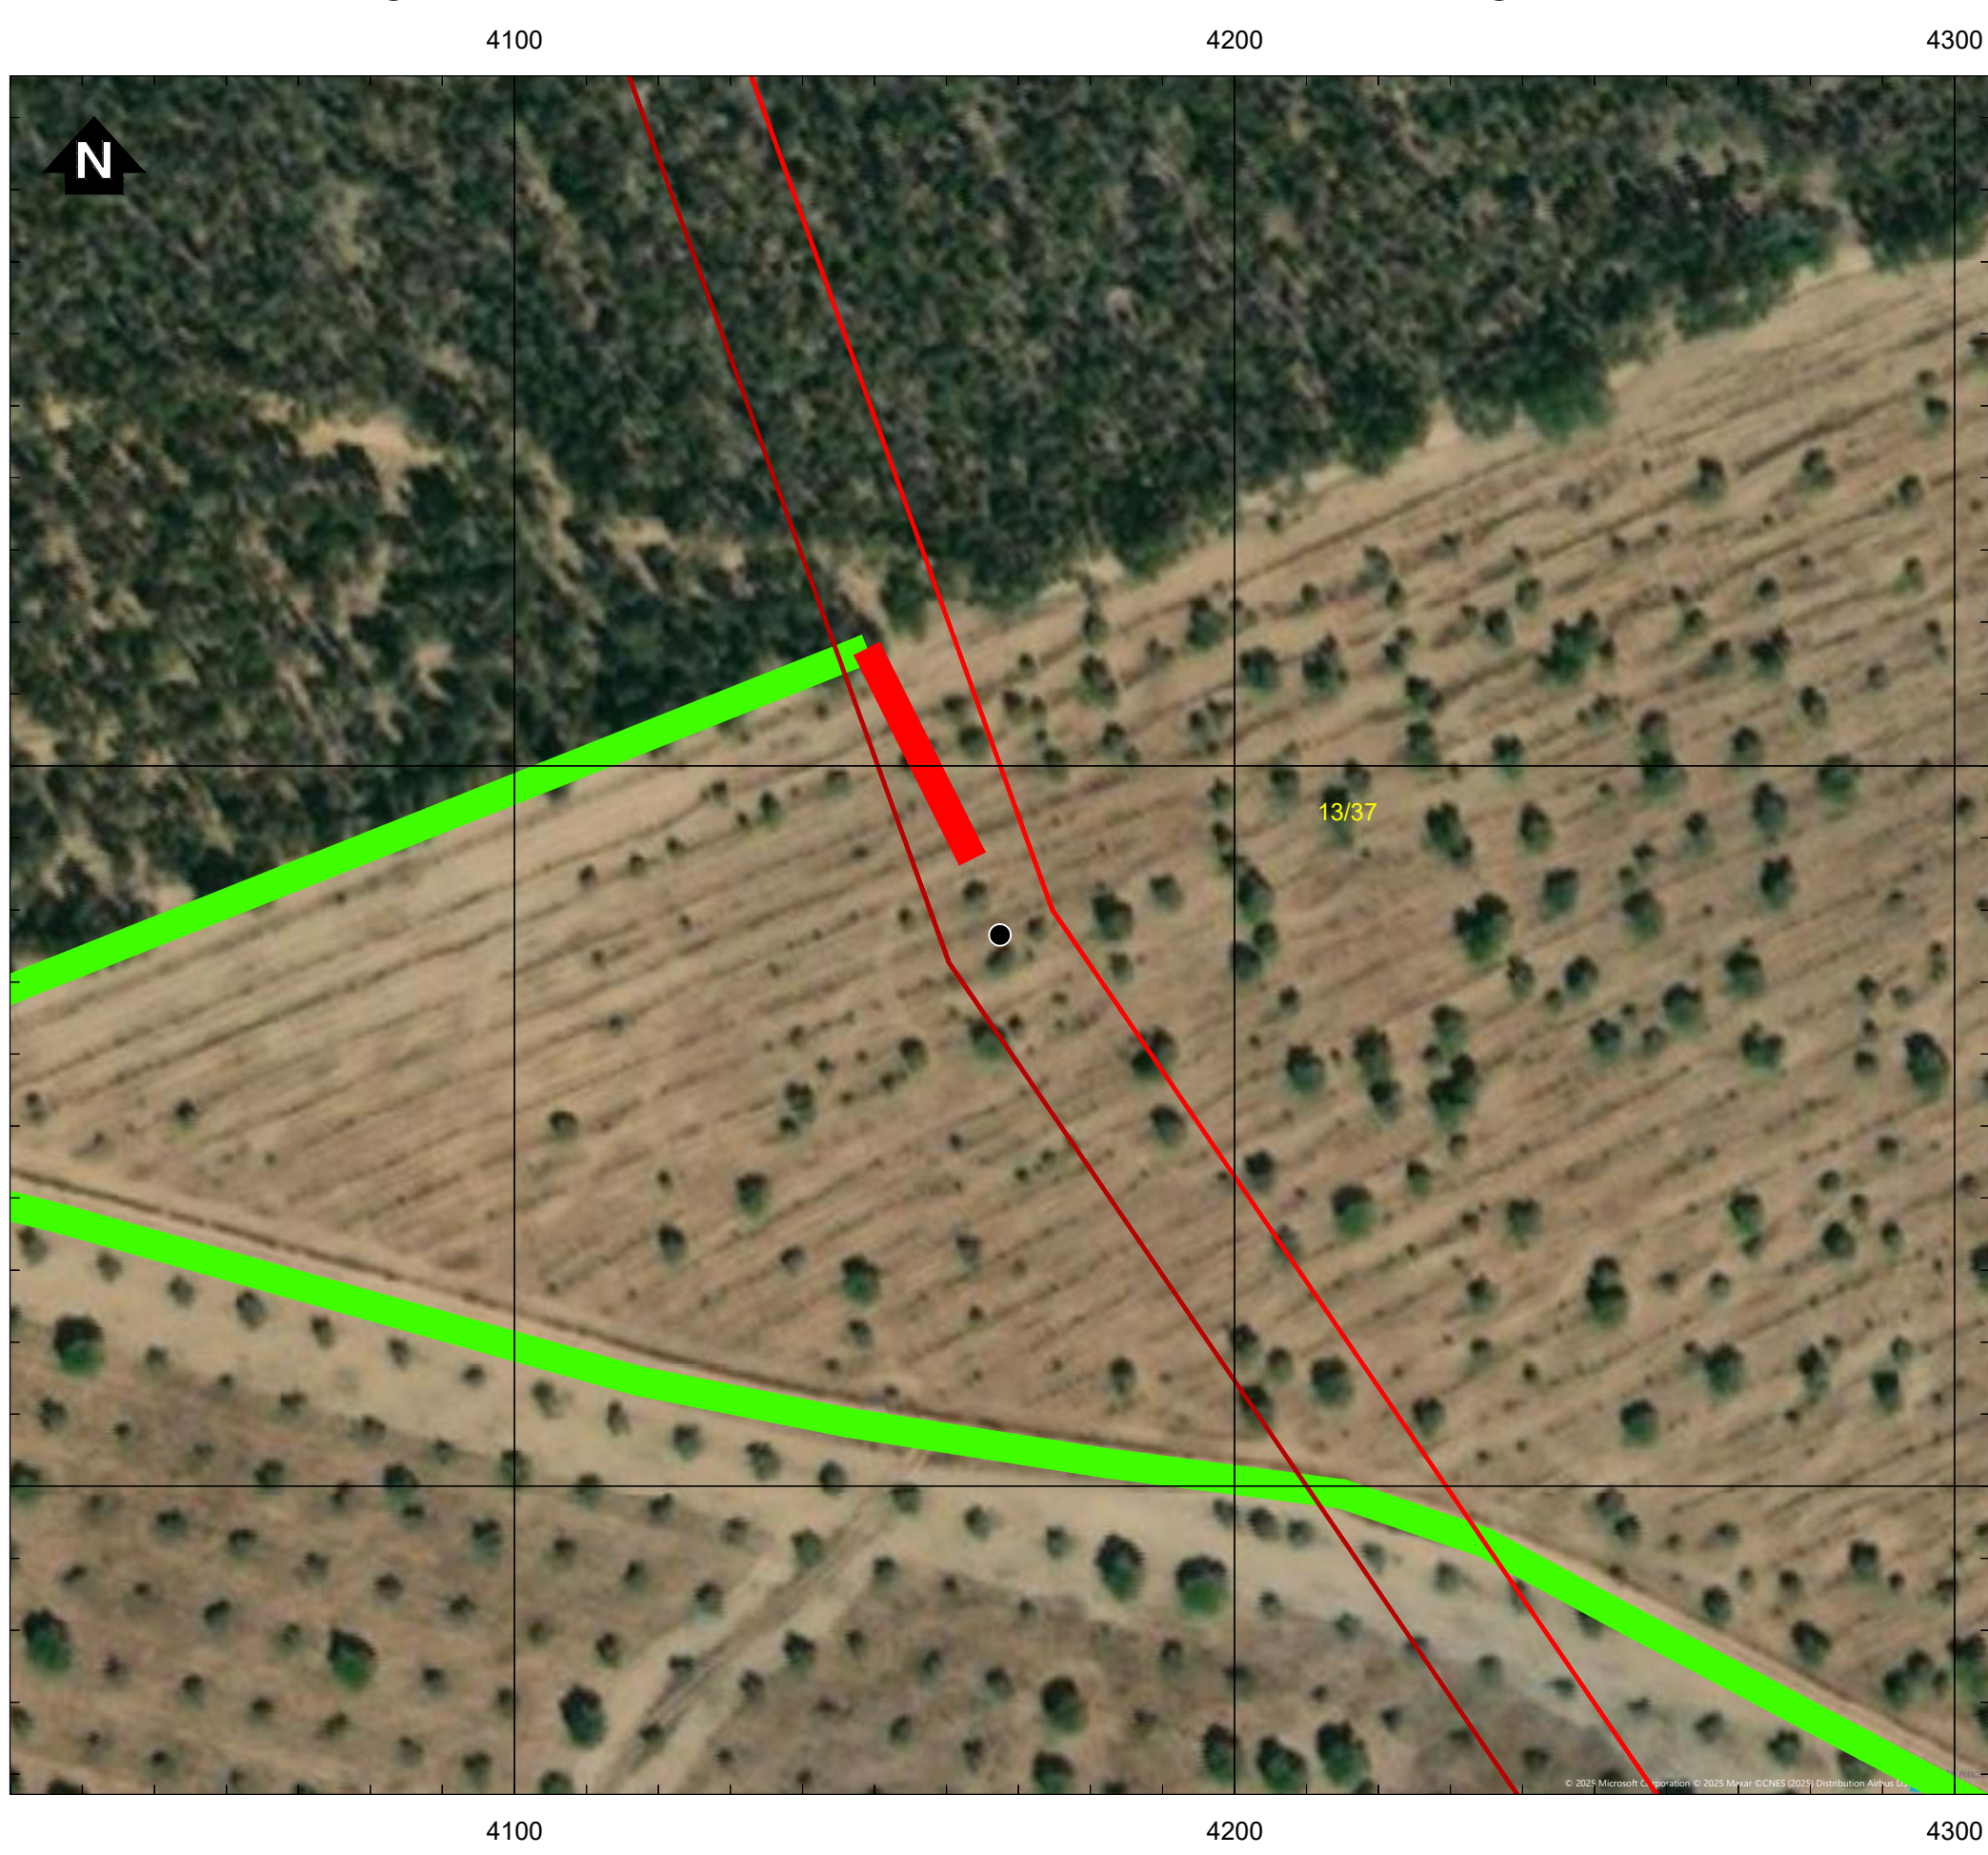


AP14/36 - Linha Margalha - Abrantes, a 400kV (LMGLABT) / Linha Abrantes - Falagueira, a 400kV (LABT.FR)

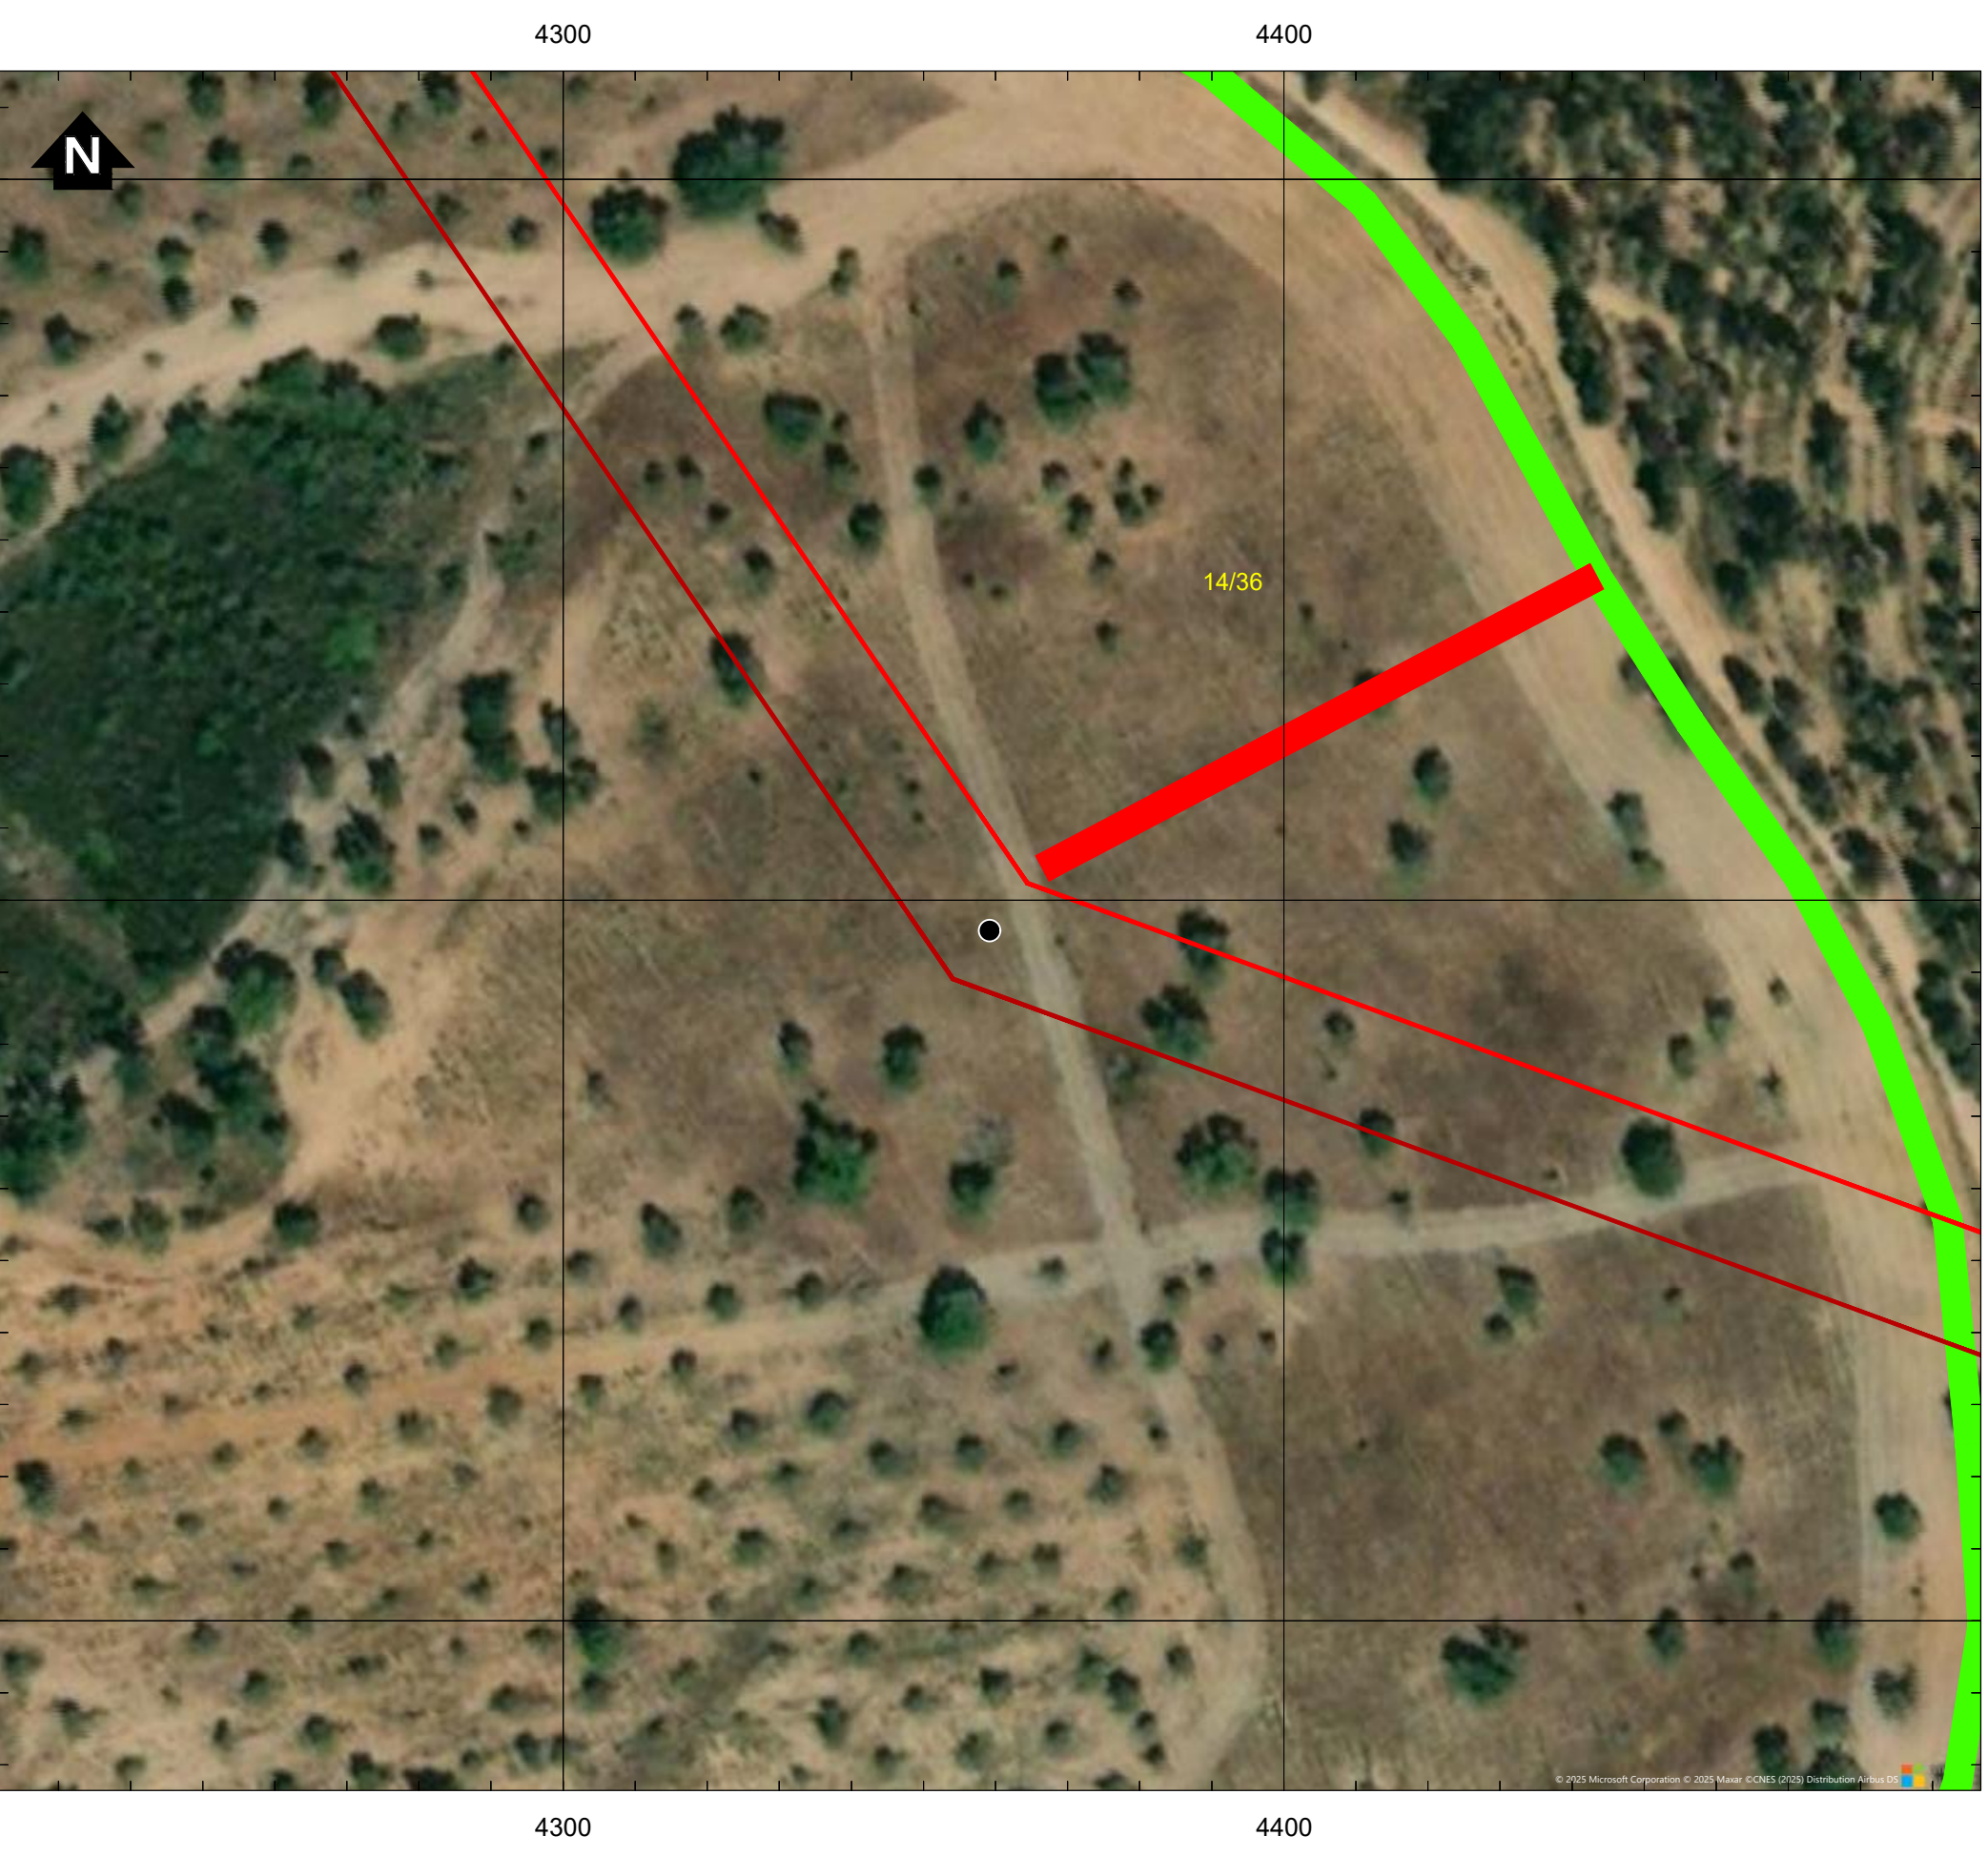

AP15/35 - Linha Margalha - Abrantes, a 400kV (LMGLABT) / Linha Abrantes - Falagueira, a 400kV (LABT.FR)

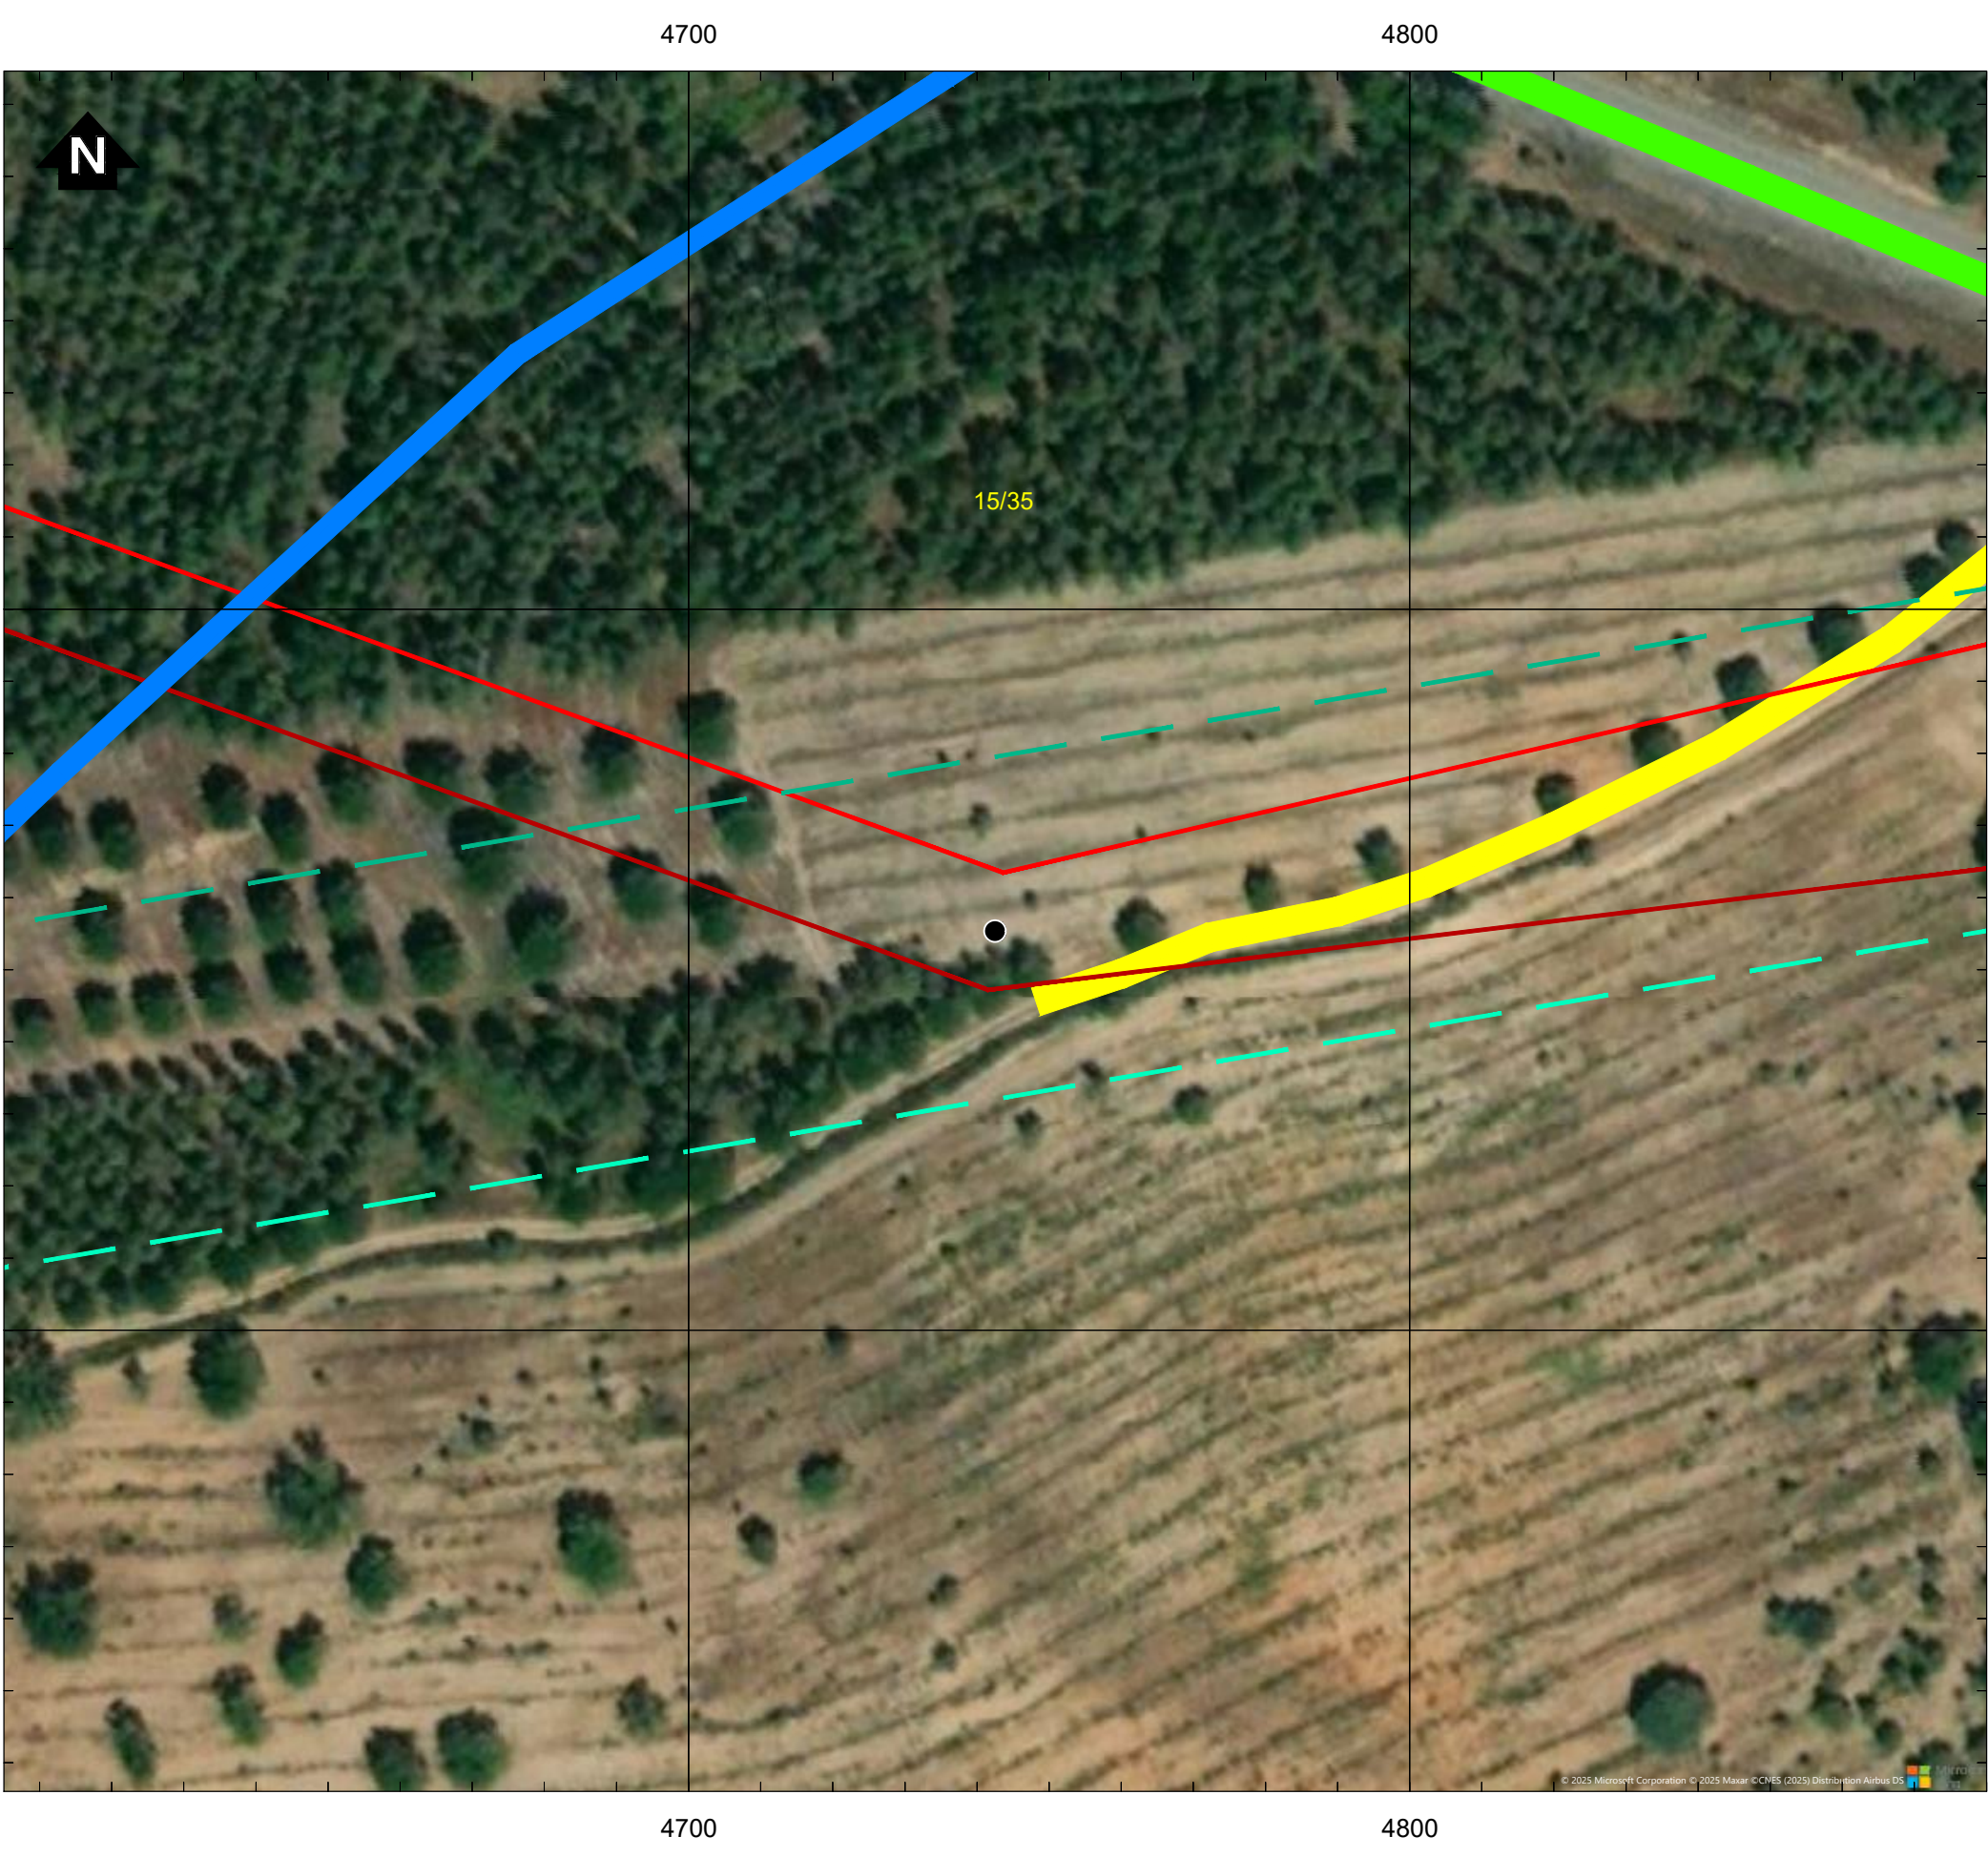

AP34 - Linha Margalha - Abrantes, a 400kV (LMGLABT)

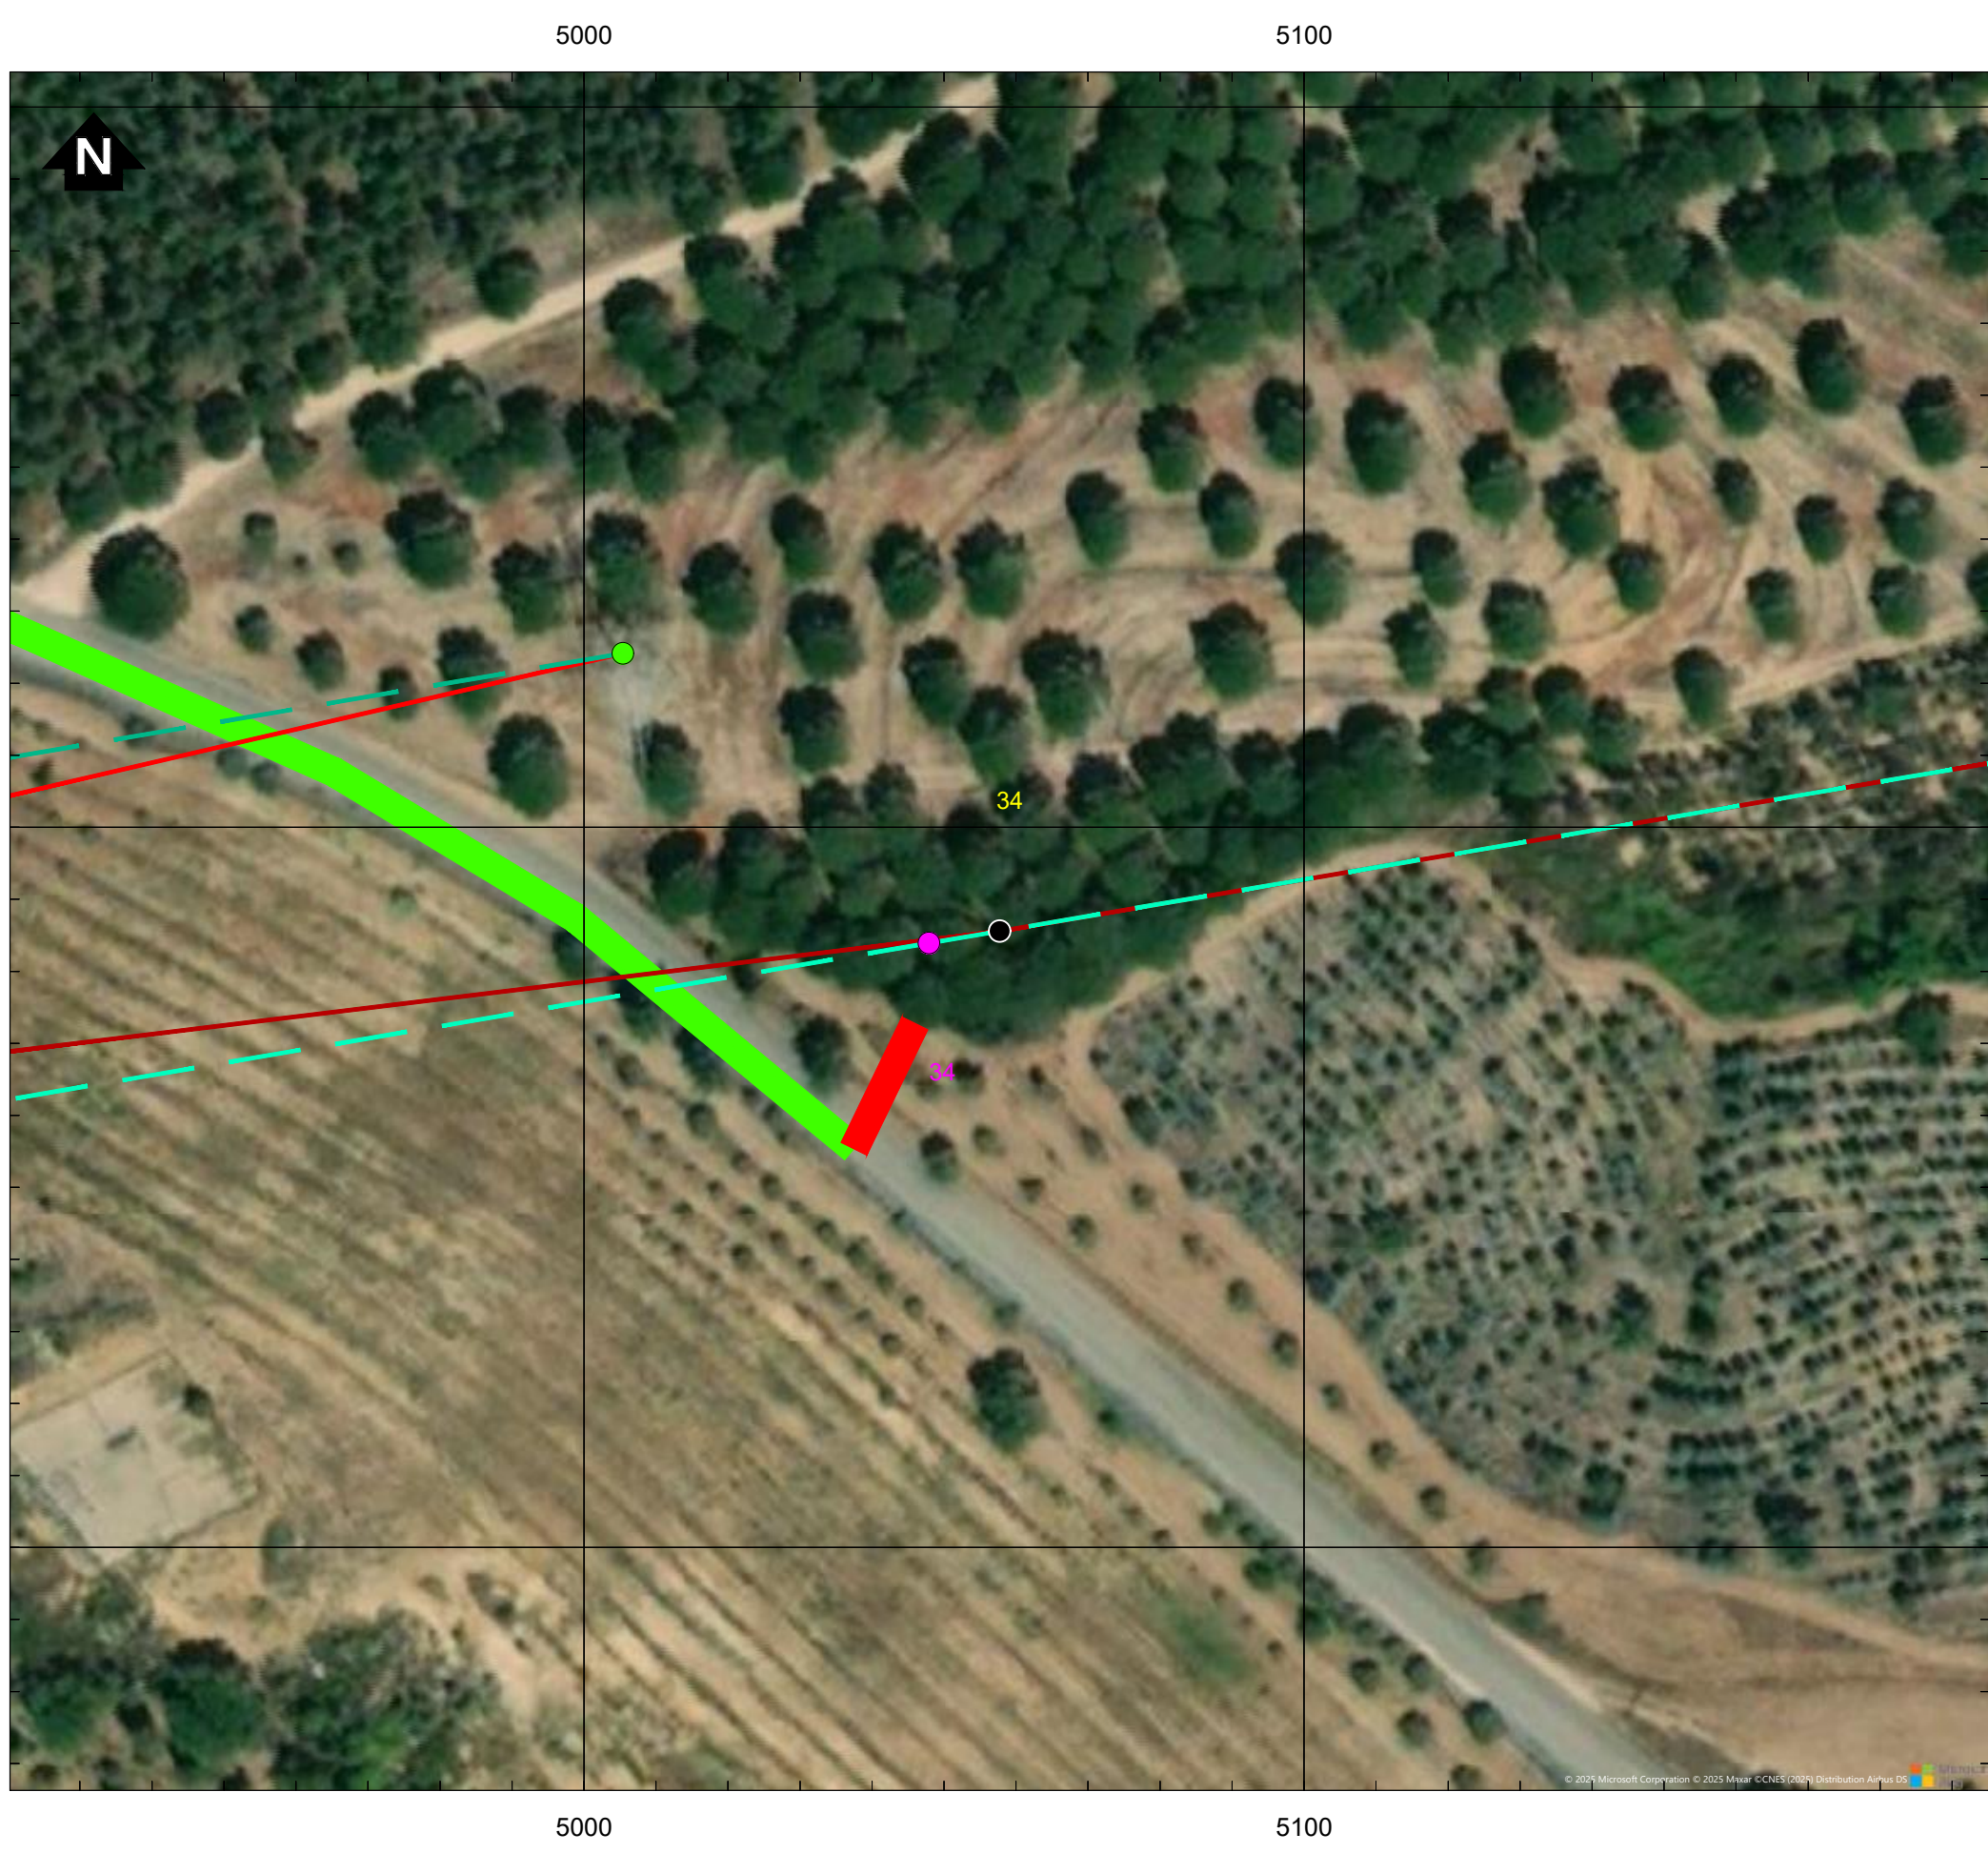

Simbologia

- Concelhos
Reserva Ecológica Nacional (REN)
Leitos dos Cursos de Água
- Projeto em avaliação
Posto de Corte de Abrantes
Acesso ao Posto de Corte de Abrantes
Posto de Corte Pego, existente - Zona de desmantelamento
- Linhas a construir
Linha Central Pego - Abrantes 1, a 400kV (LCPGABT1)
Linha Central Pego - Abrantes 2, a 400kV (LCPGABT2)
Linha Abrantes - Rio Maior, a 400kV (LABTRM)
Linha Abrantes - Rio Maior (fase 2), a 400kV (LABTRM2)
Linha Abrantes - Batalha, a 400kV (LABTBL)
Linha Margalha - Abrantes, a 400kV (LMGLABT)
Linha Abrantes - Falagueira, a 400kV (LABTFR)
- Linhas a desmontar
Linha Central Pego - Pego 3, a 400kV (LCPGPG3)
Linha Central Pego - Pego 4, a 400kV (LCPGPG4)
Linha Batalha - Pego, a 400kV (LBLPG)
Linha Margalha - Pego, a 400kV (LMGLPG)
Linha Pego - Rio Maior, a 400kV (LPGRM)
Linha Pego - Falagueira, a 400kV (LPGFR)
- Apoios
Novos
Existente (a desmontar)
Existente (a manter)

REV	DATA	RESP	DISCREÇÃO

CLIENTE	REN
PROJETO	EIA DO NOVO POSTO DE CORTE DE ABRANTES E MODIFICAÇÃO DAS LINHAS ASSOCIADAS

green FUTURE					
DESIGNAÇÃO Sobreposição do projeto com leitos de cursos de água da REN Linha Margalha - Abrantes, a 400kV (LMGLABT) Linha Abrantes - Falagueira, a 400kV (LABTFR)					
REP.	Cristina Reis	ESCALAS	DESENHO Nº	FOLHA	REVISÃO
CO-AUTOR	Bruno Machado	1/1000	B	4/4	
DATA	Junho 2025		FEICHEO B_W24001_001_REN.dwg		