




AP1 - Linha Central Pego - Abrantes 1, a 400kV (LCPG.ABT1)

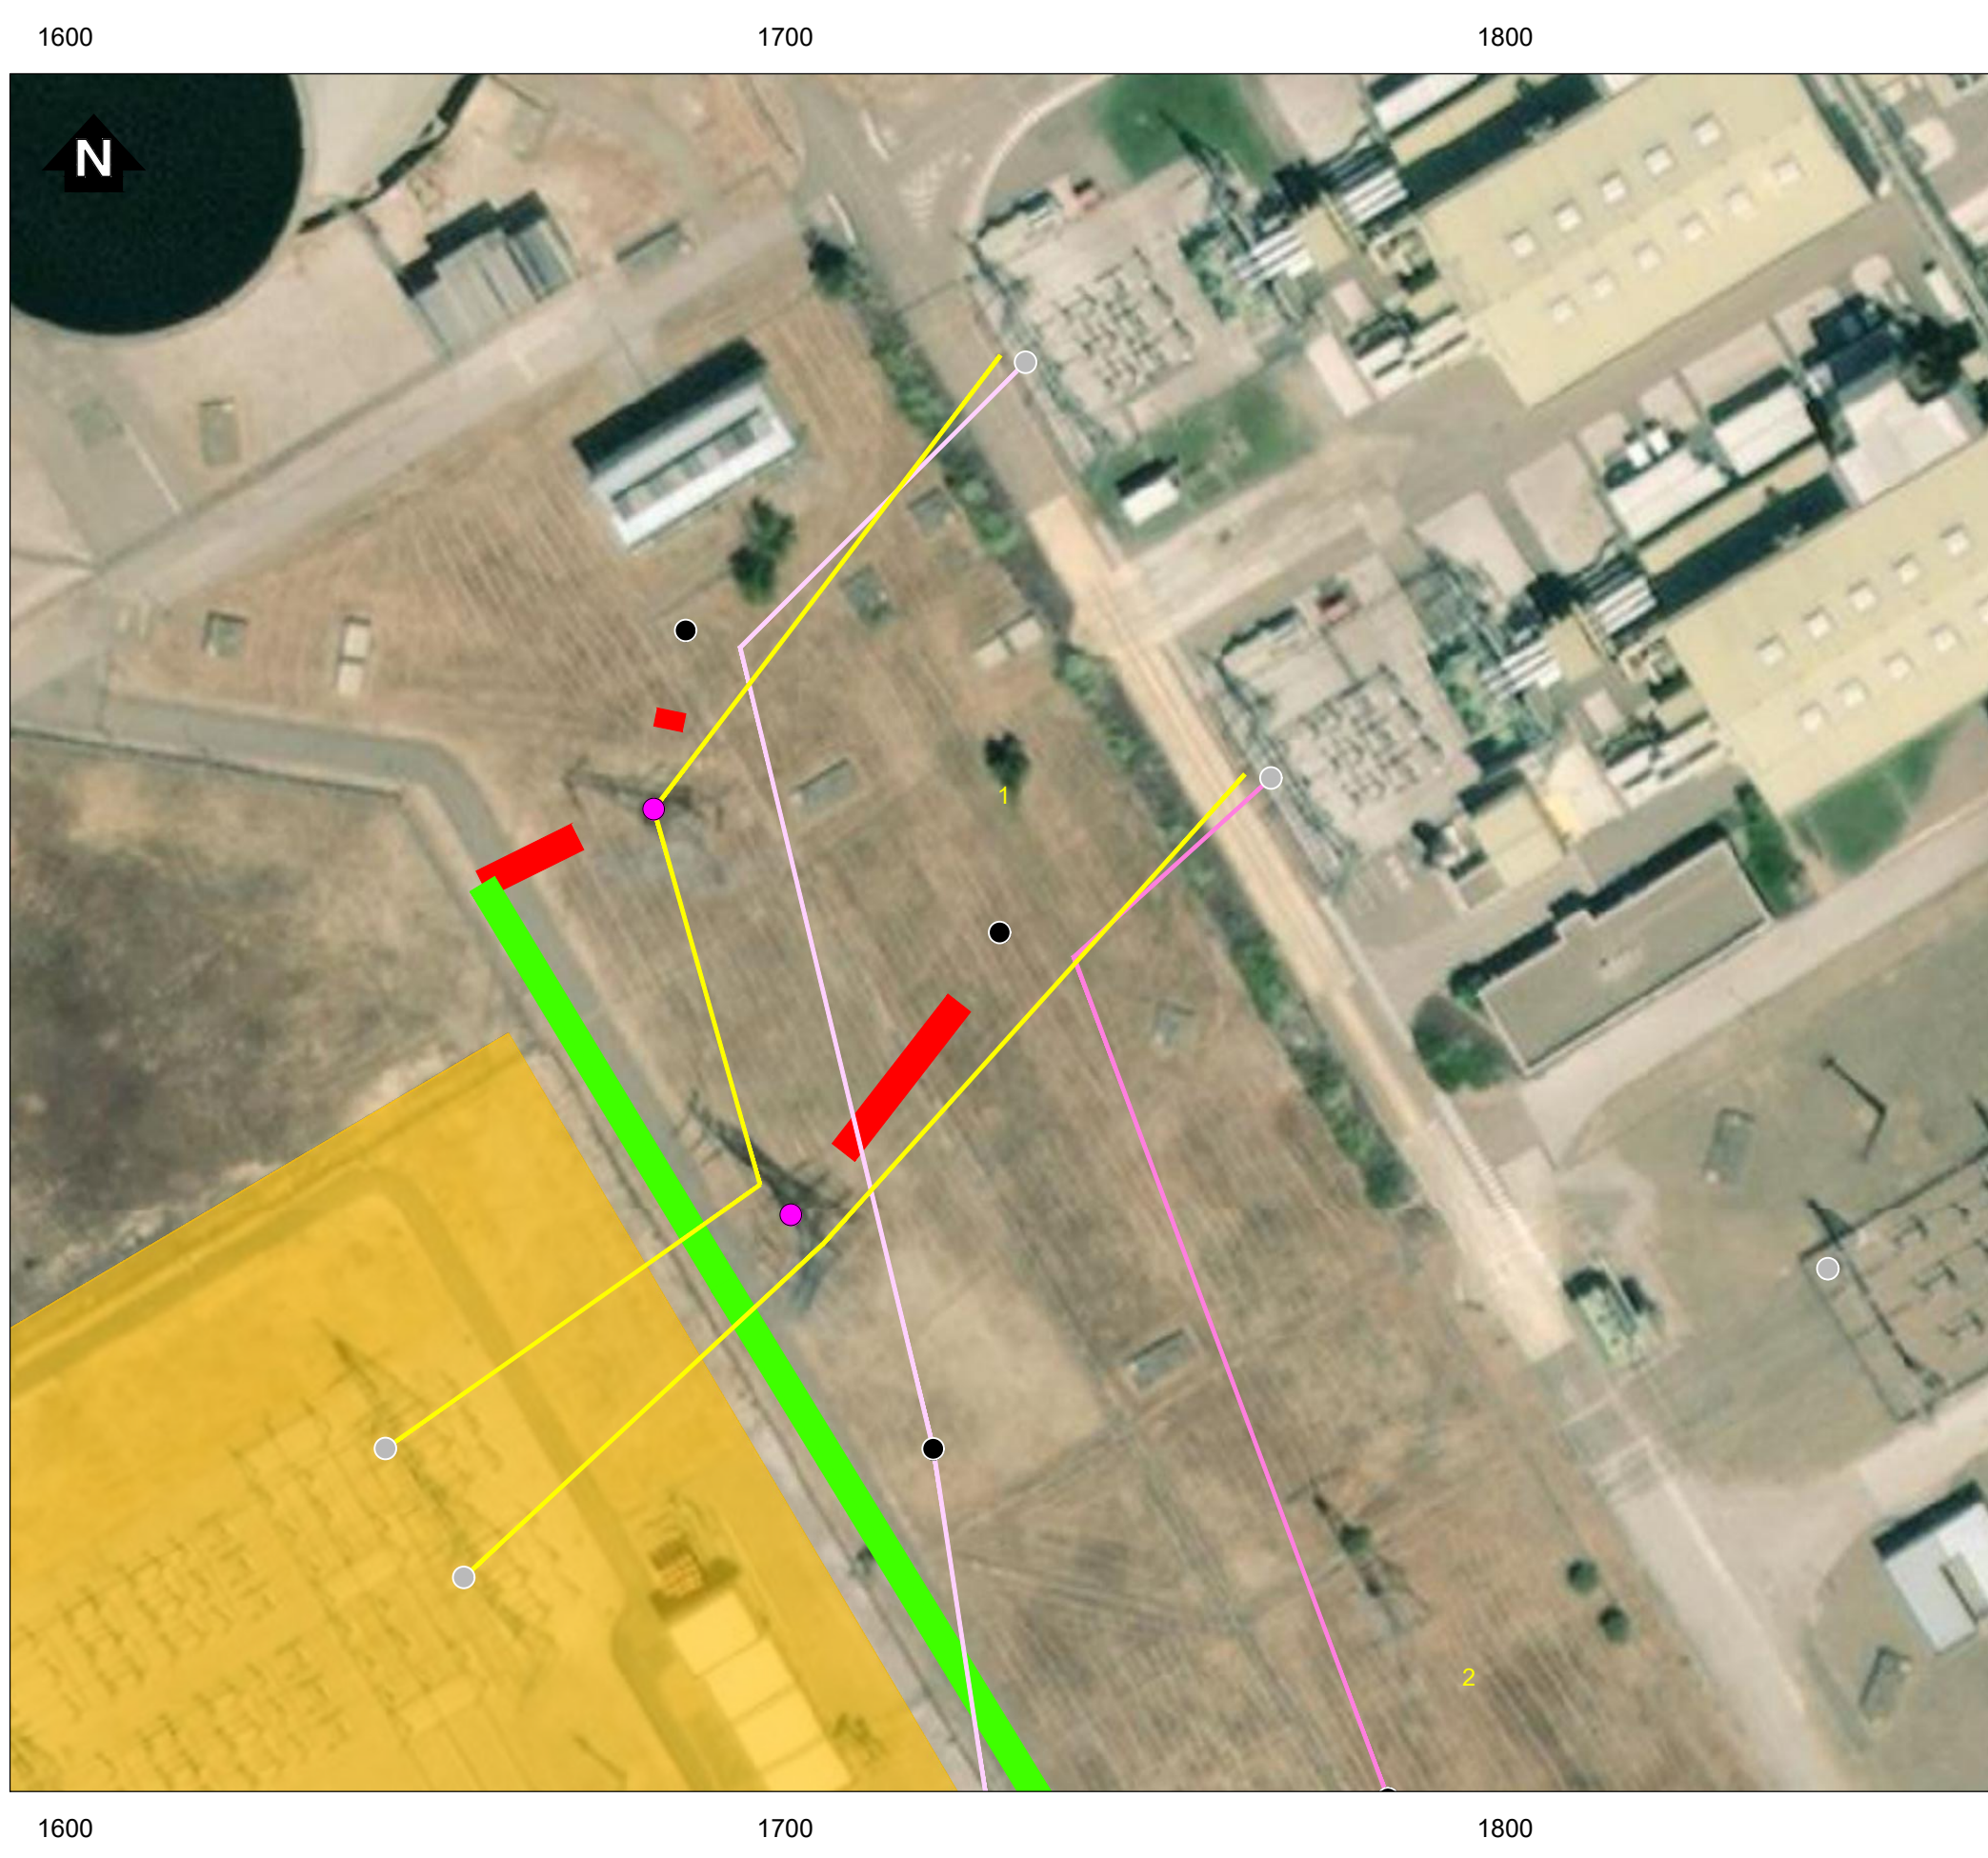

AP2 - Linha Central Pego - Abrantes 1, a 400kV (LCPG.ABT1)

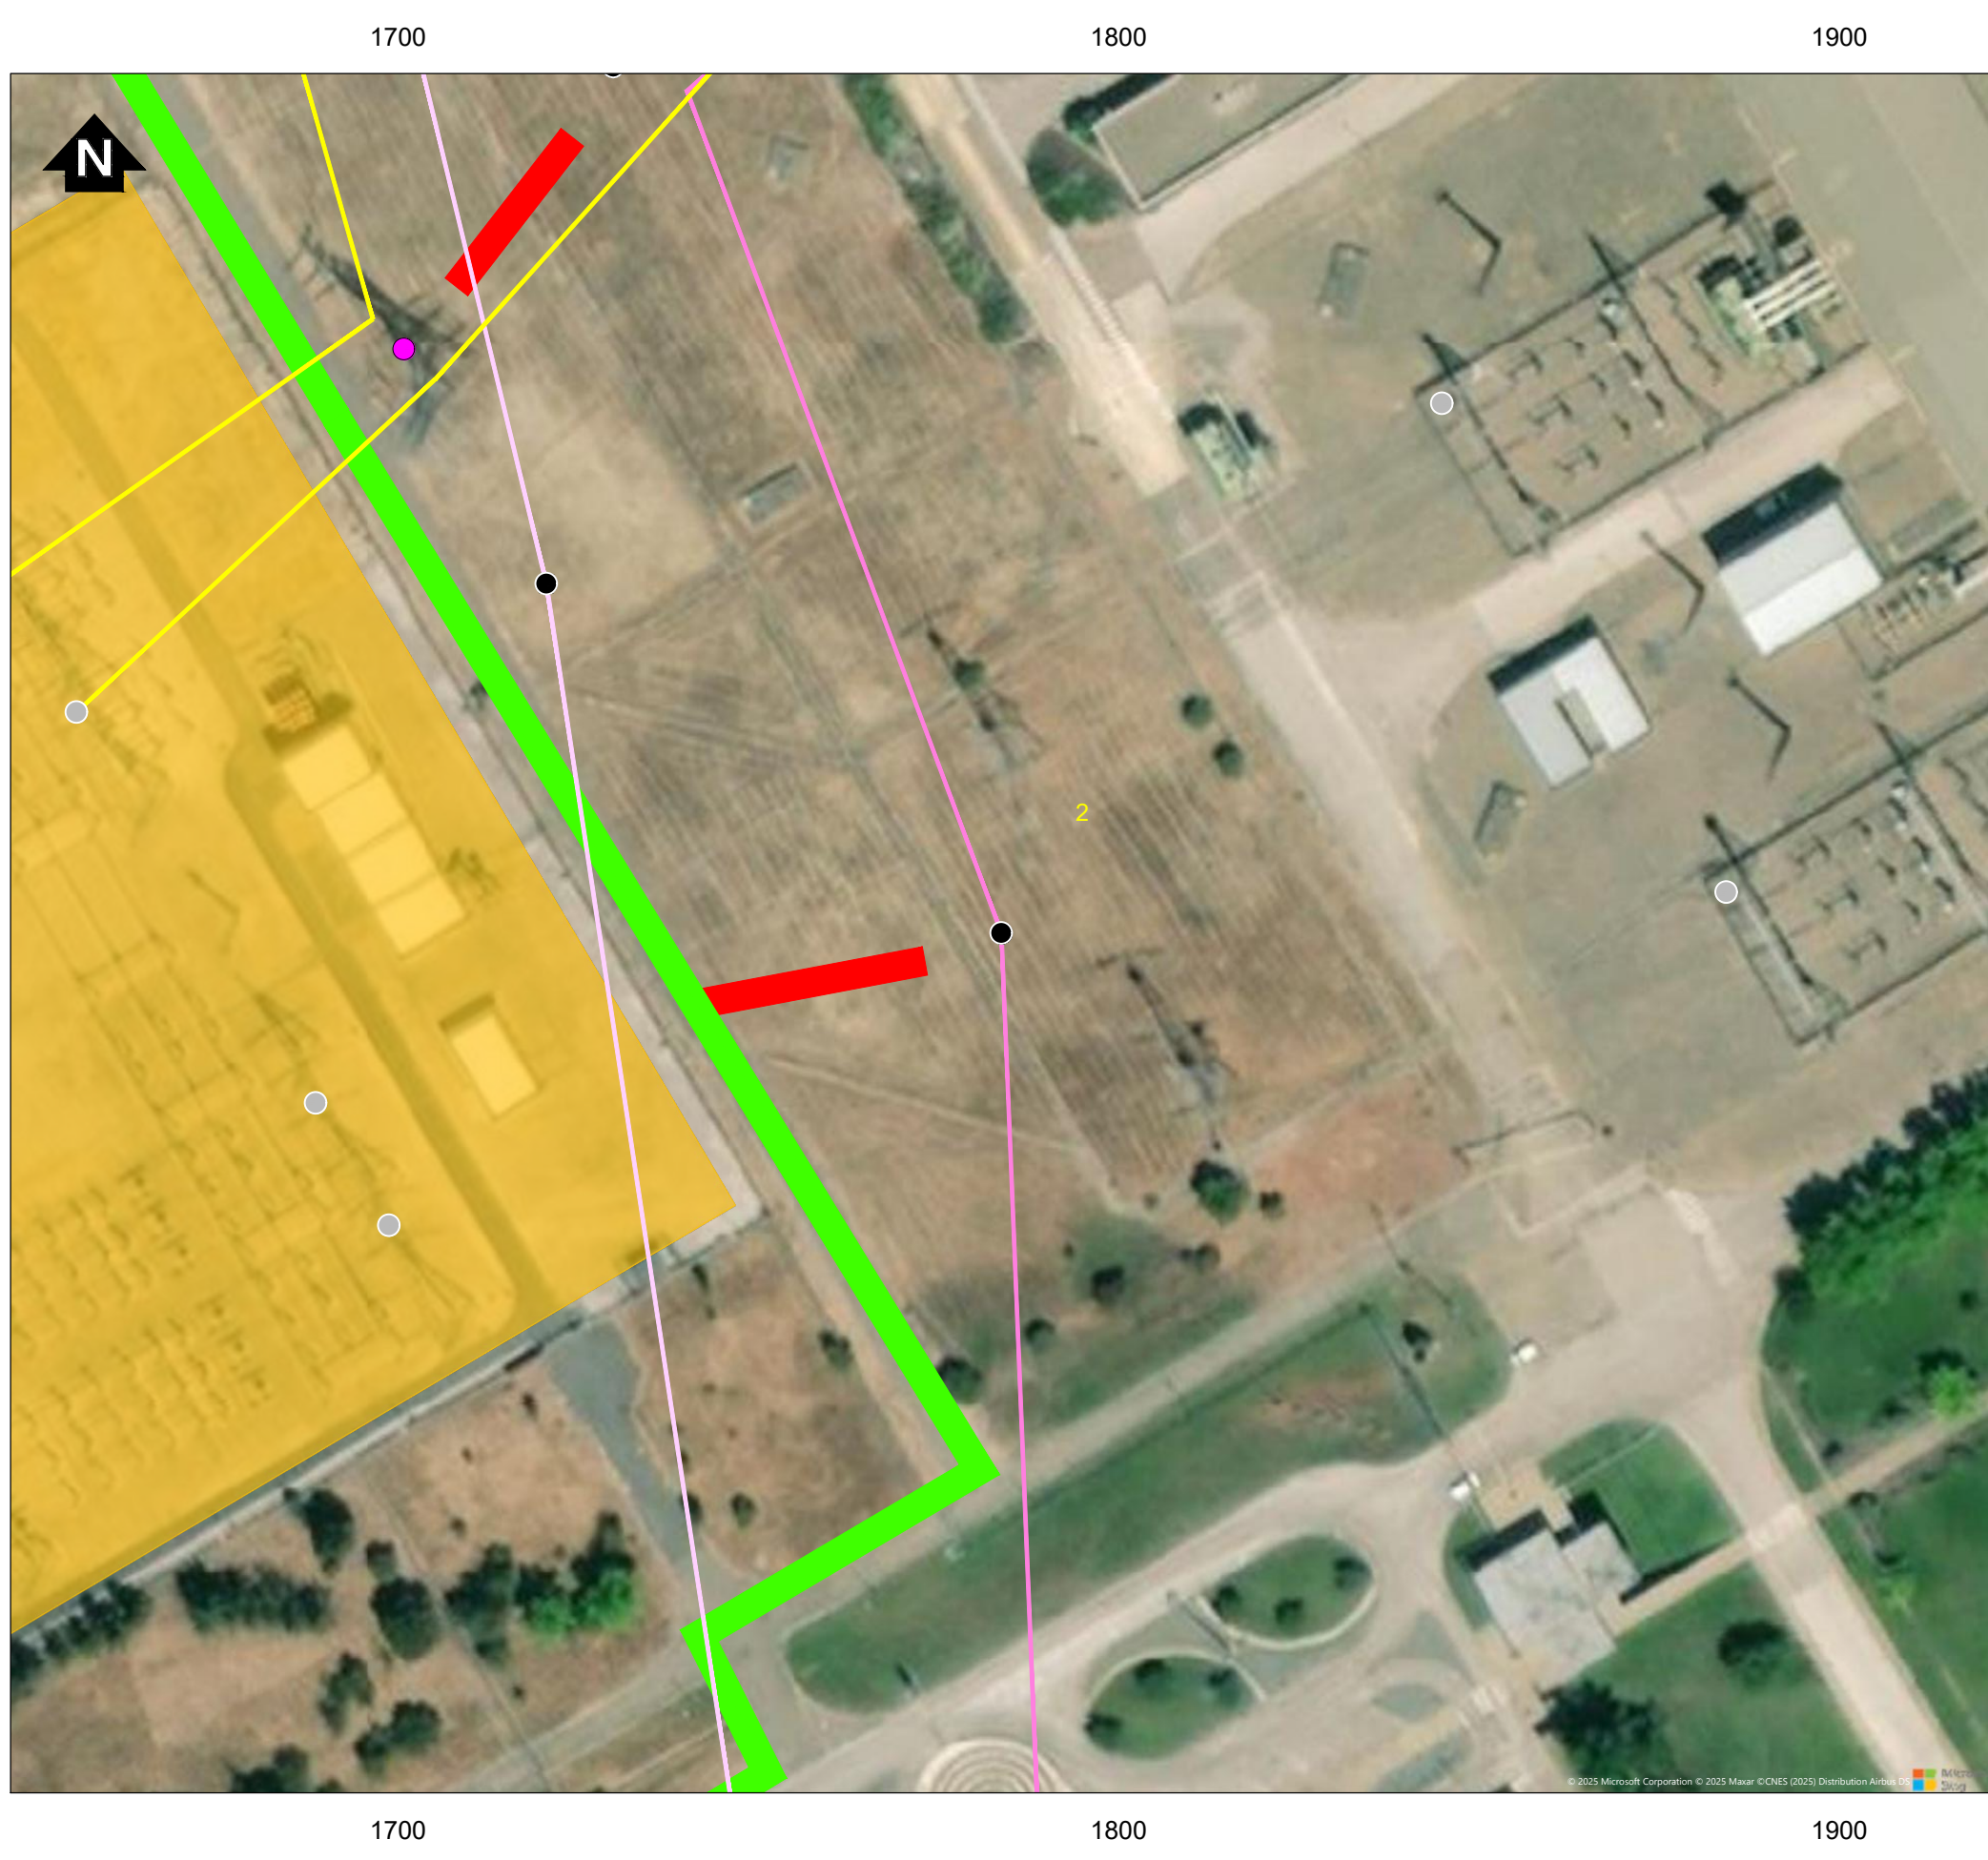


AP3 - Linha Central Pego - Abrantes 1, a 400kV (LCPG.ABT1)

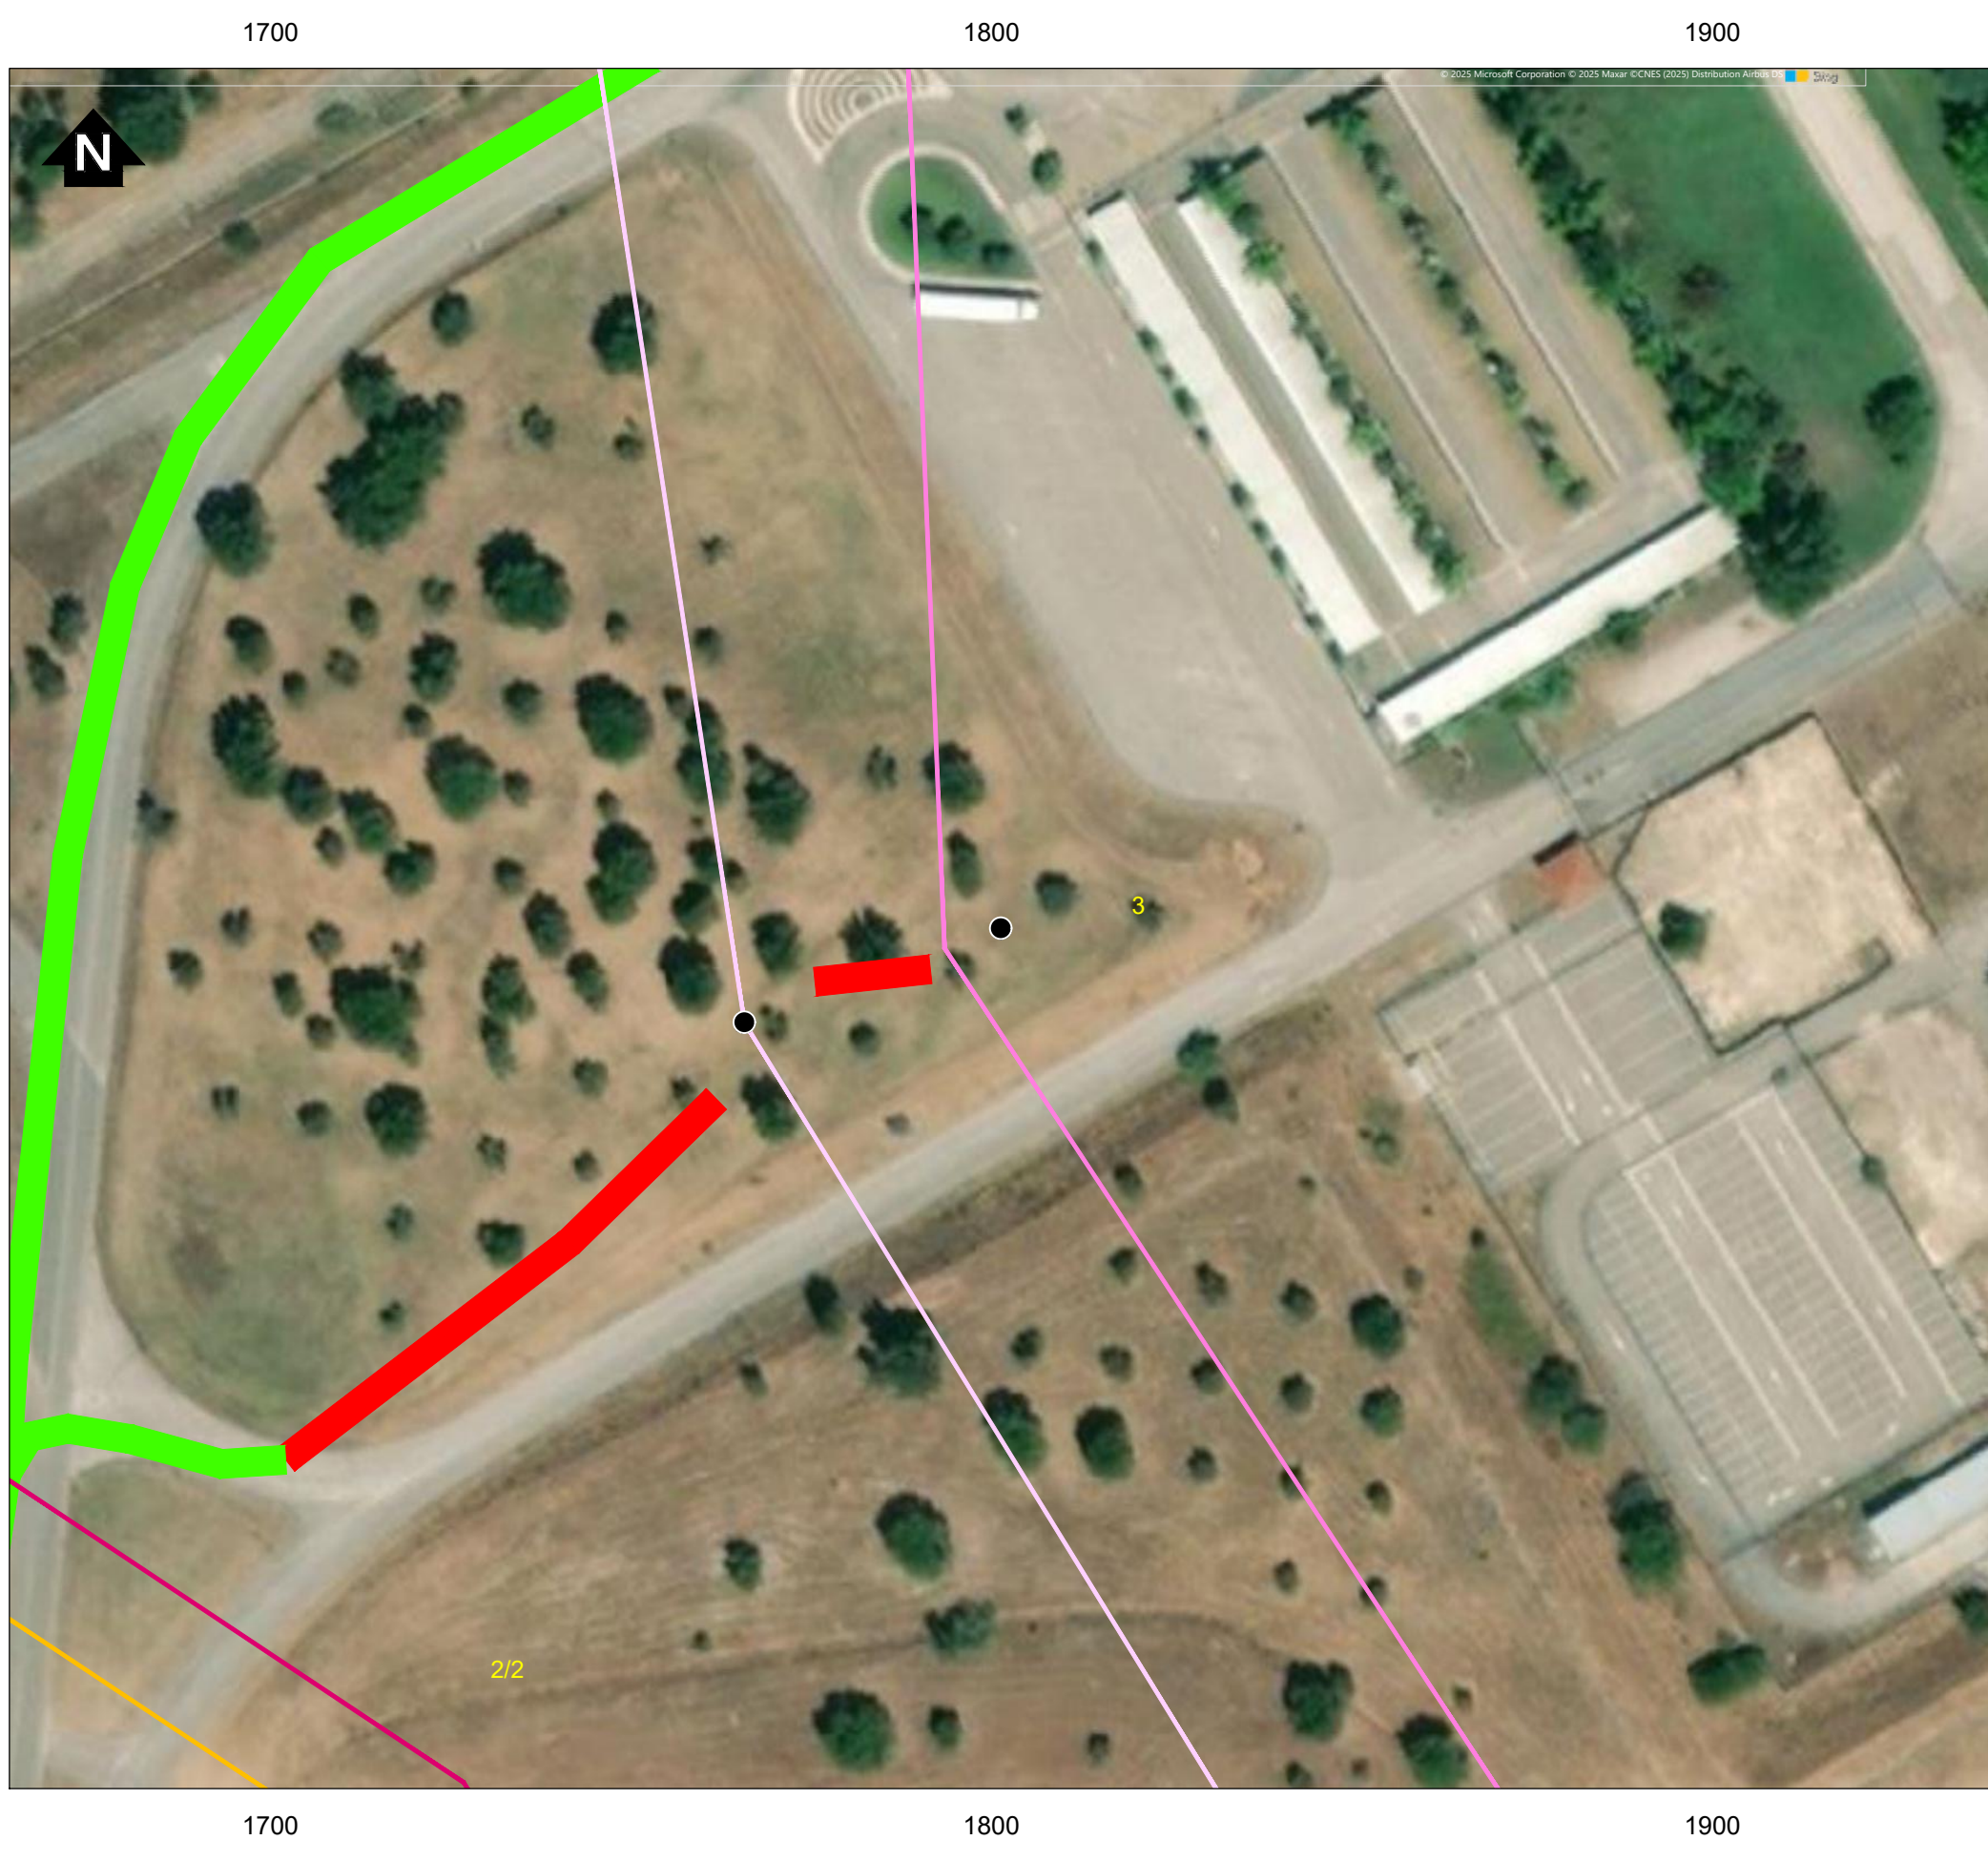


AP4 - Linha Central Pego - Abrantes 1, a 400kV (LCPG.ABT1)



AP1 - Linha Central Pego - Abrantes 1, a 400kV (LCPG.ABT1)

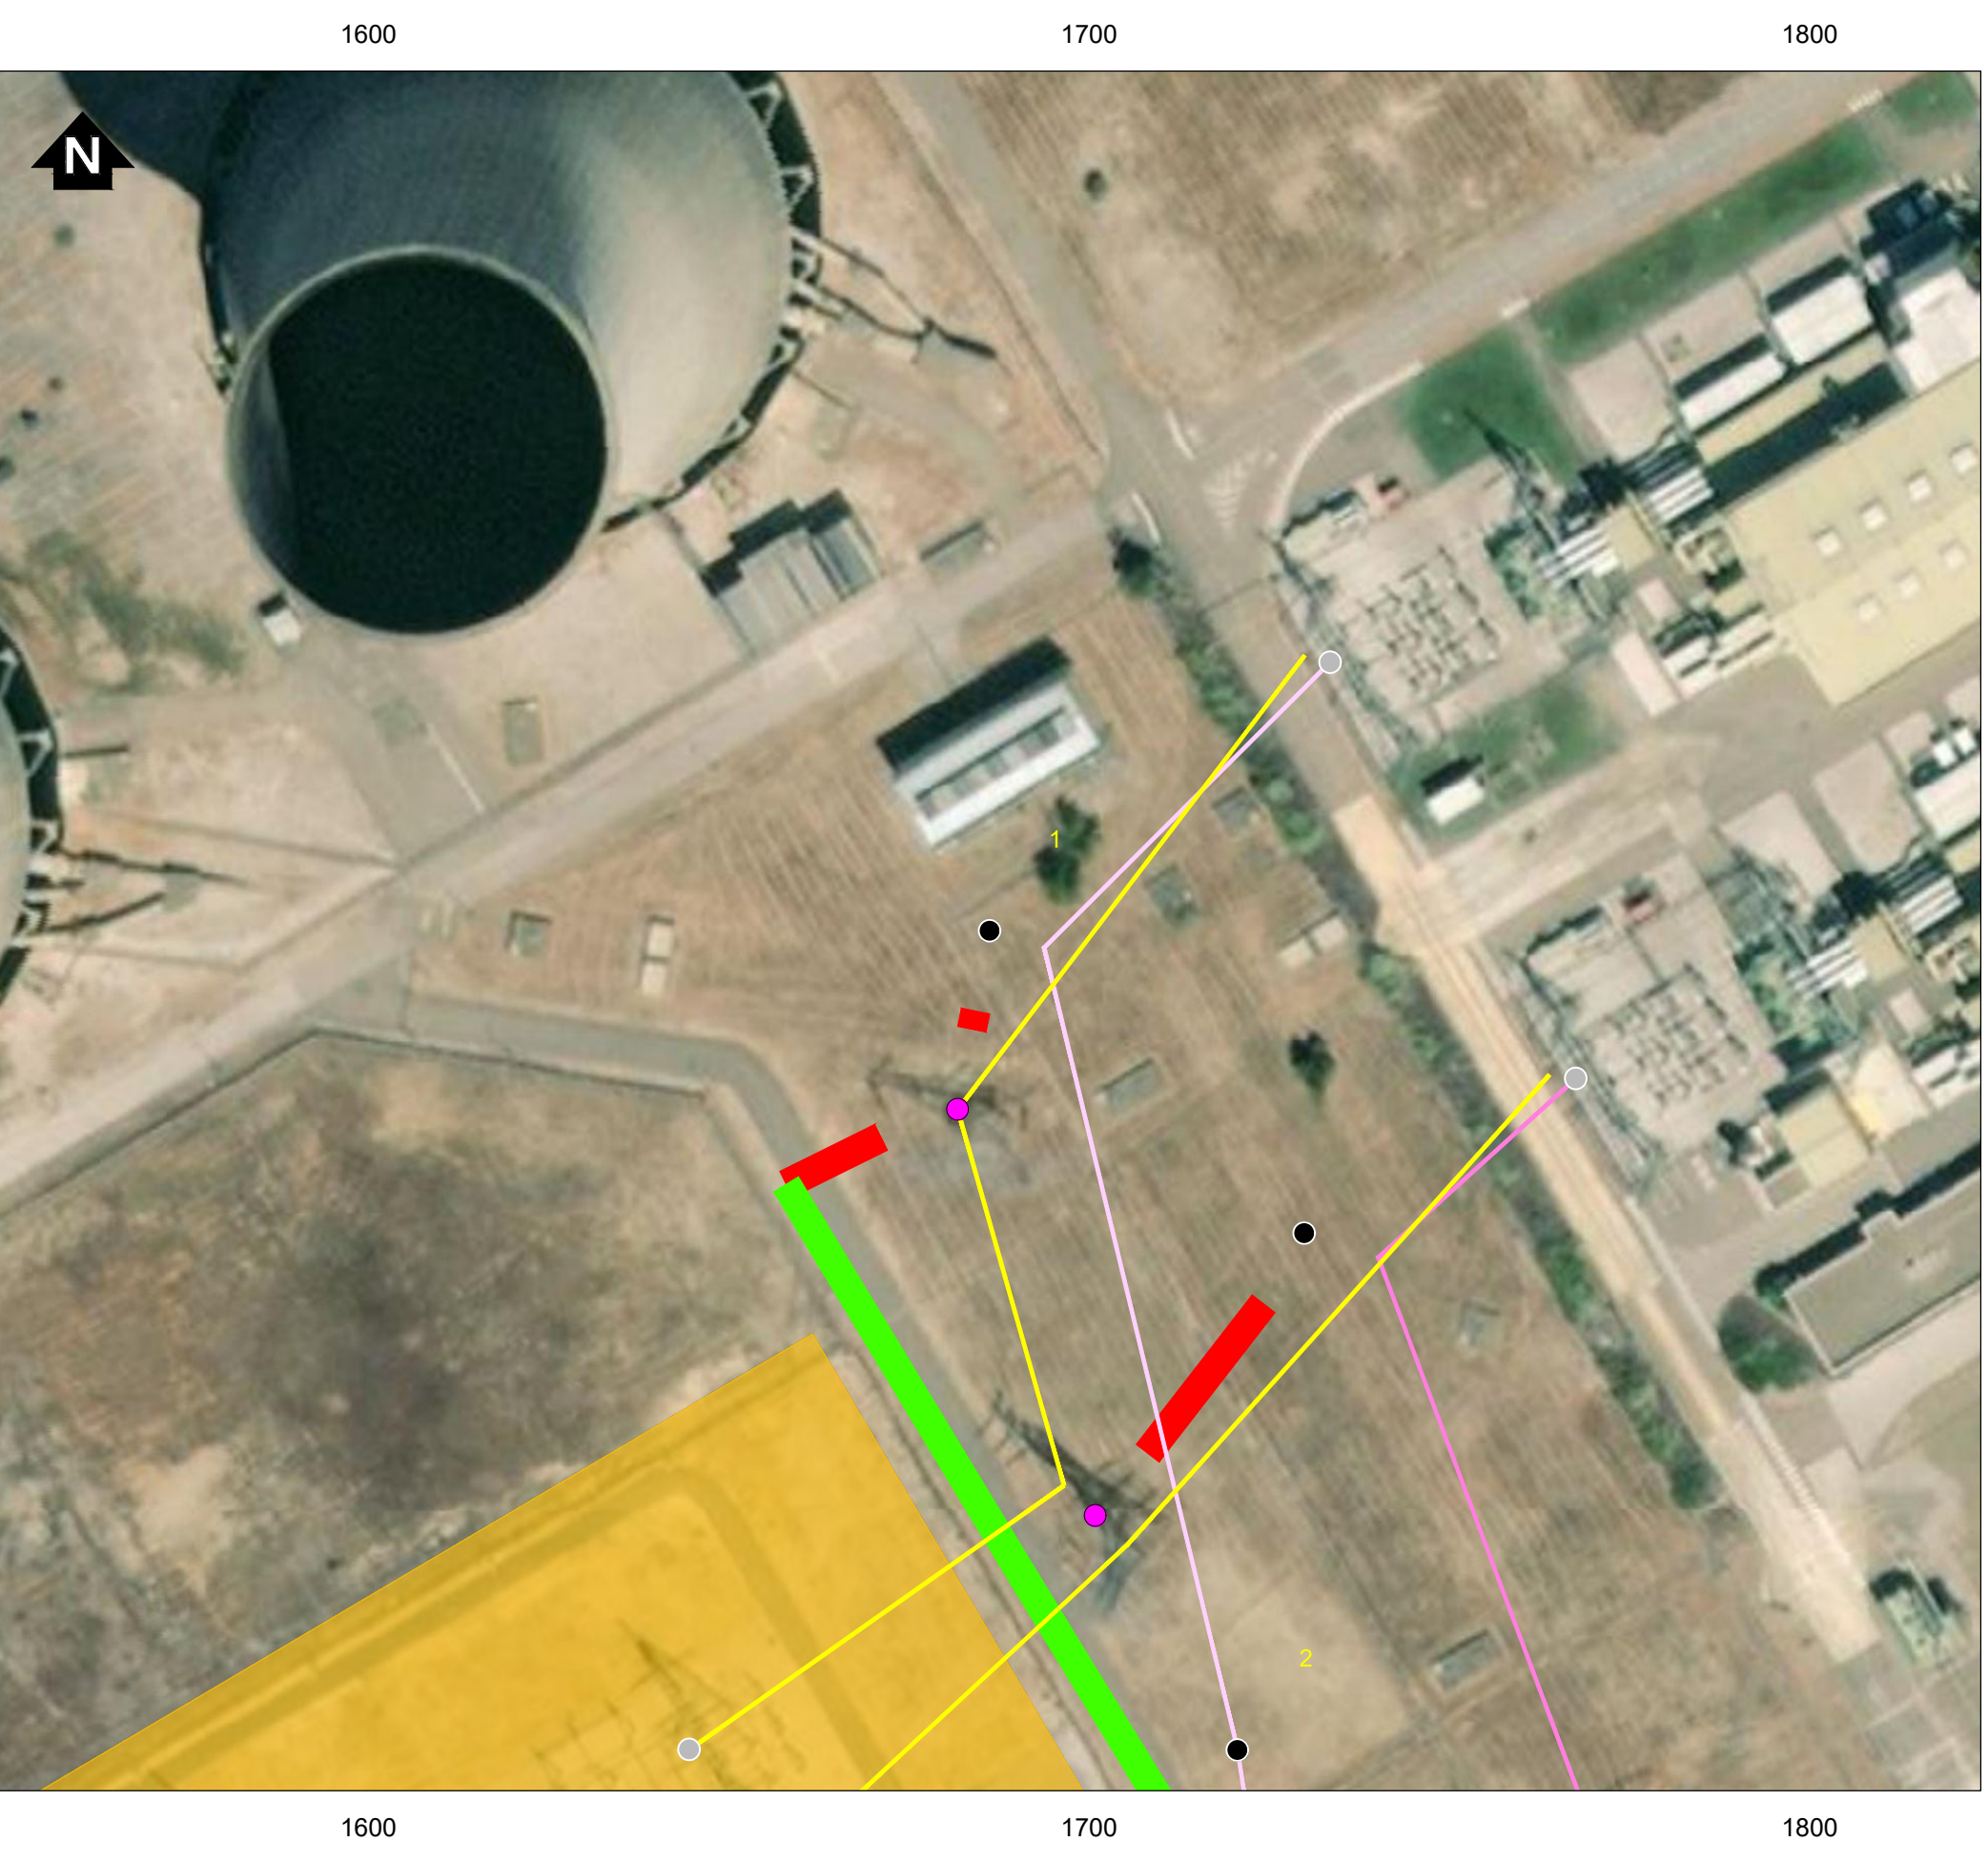


AP2 - Linha Central Pego - Abrantes 1, a 400kV (LCPG.ABT1)

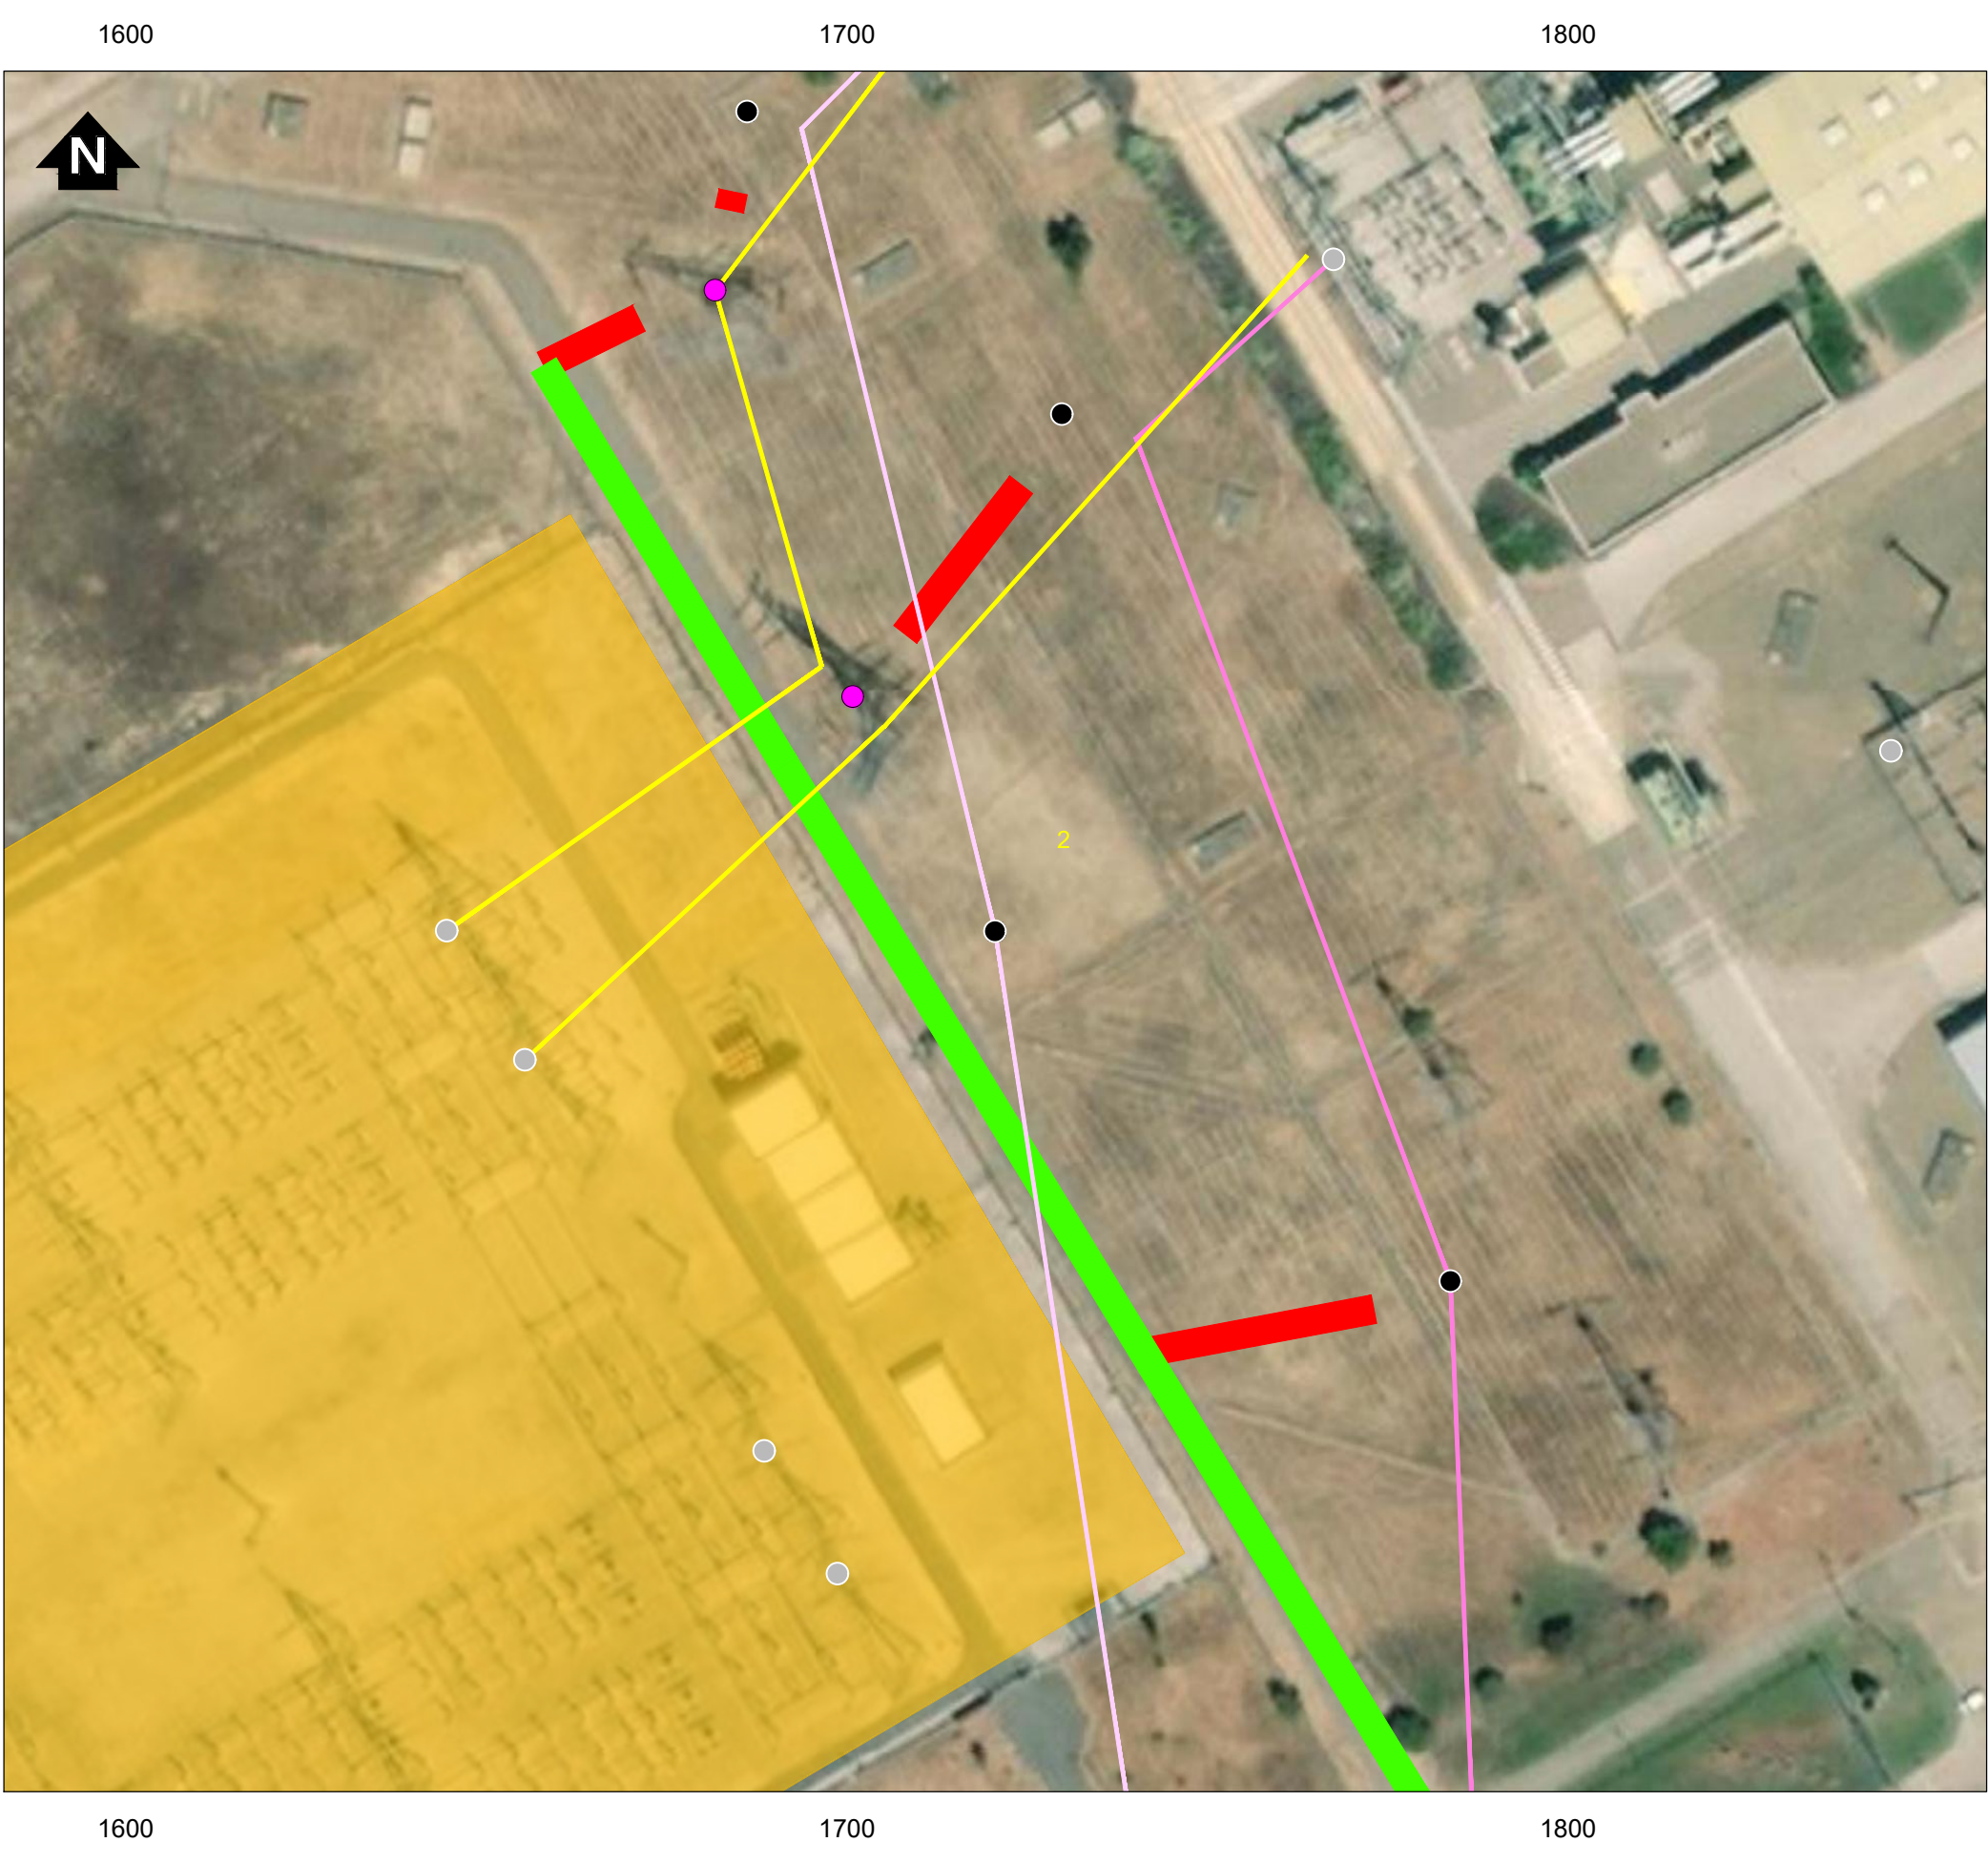

AP3 - Linha Central Pego - Abrantes 1, a 400kV (LCPG.ABT1)



AP4 - Linha Central Pego - Abrantes 1, a 400kV (LCPG.ABT1)

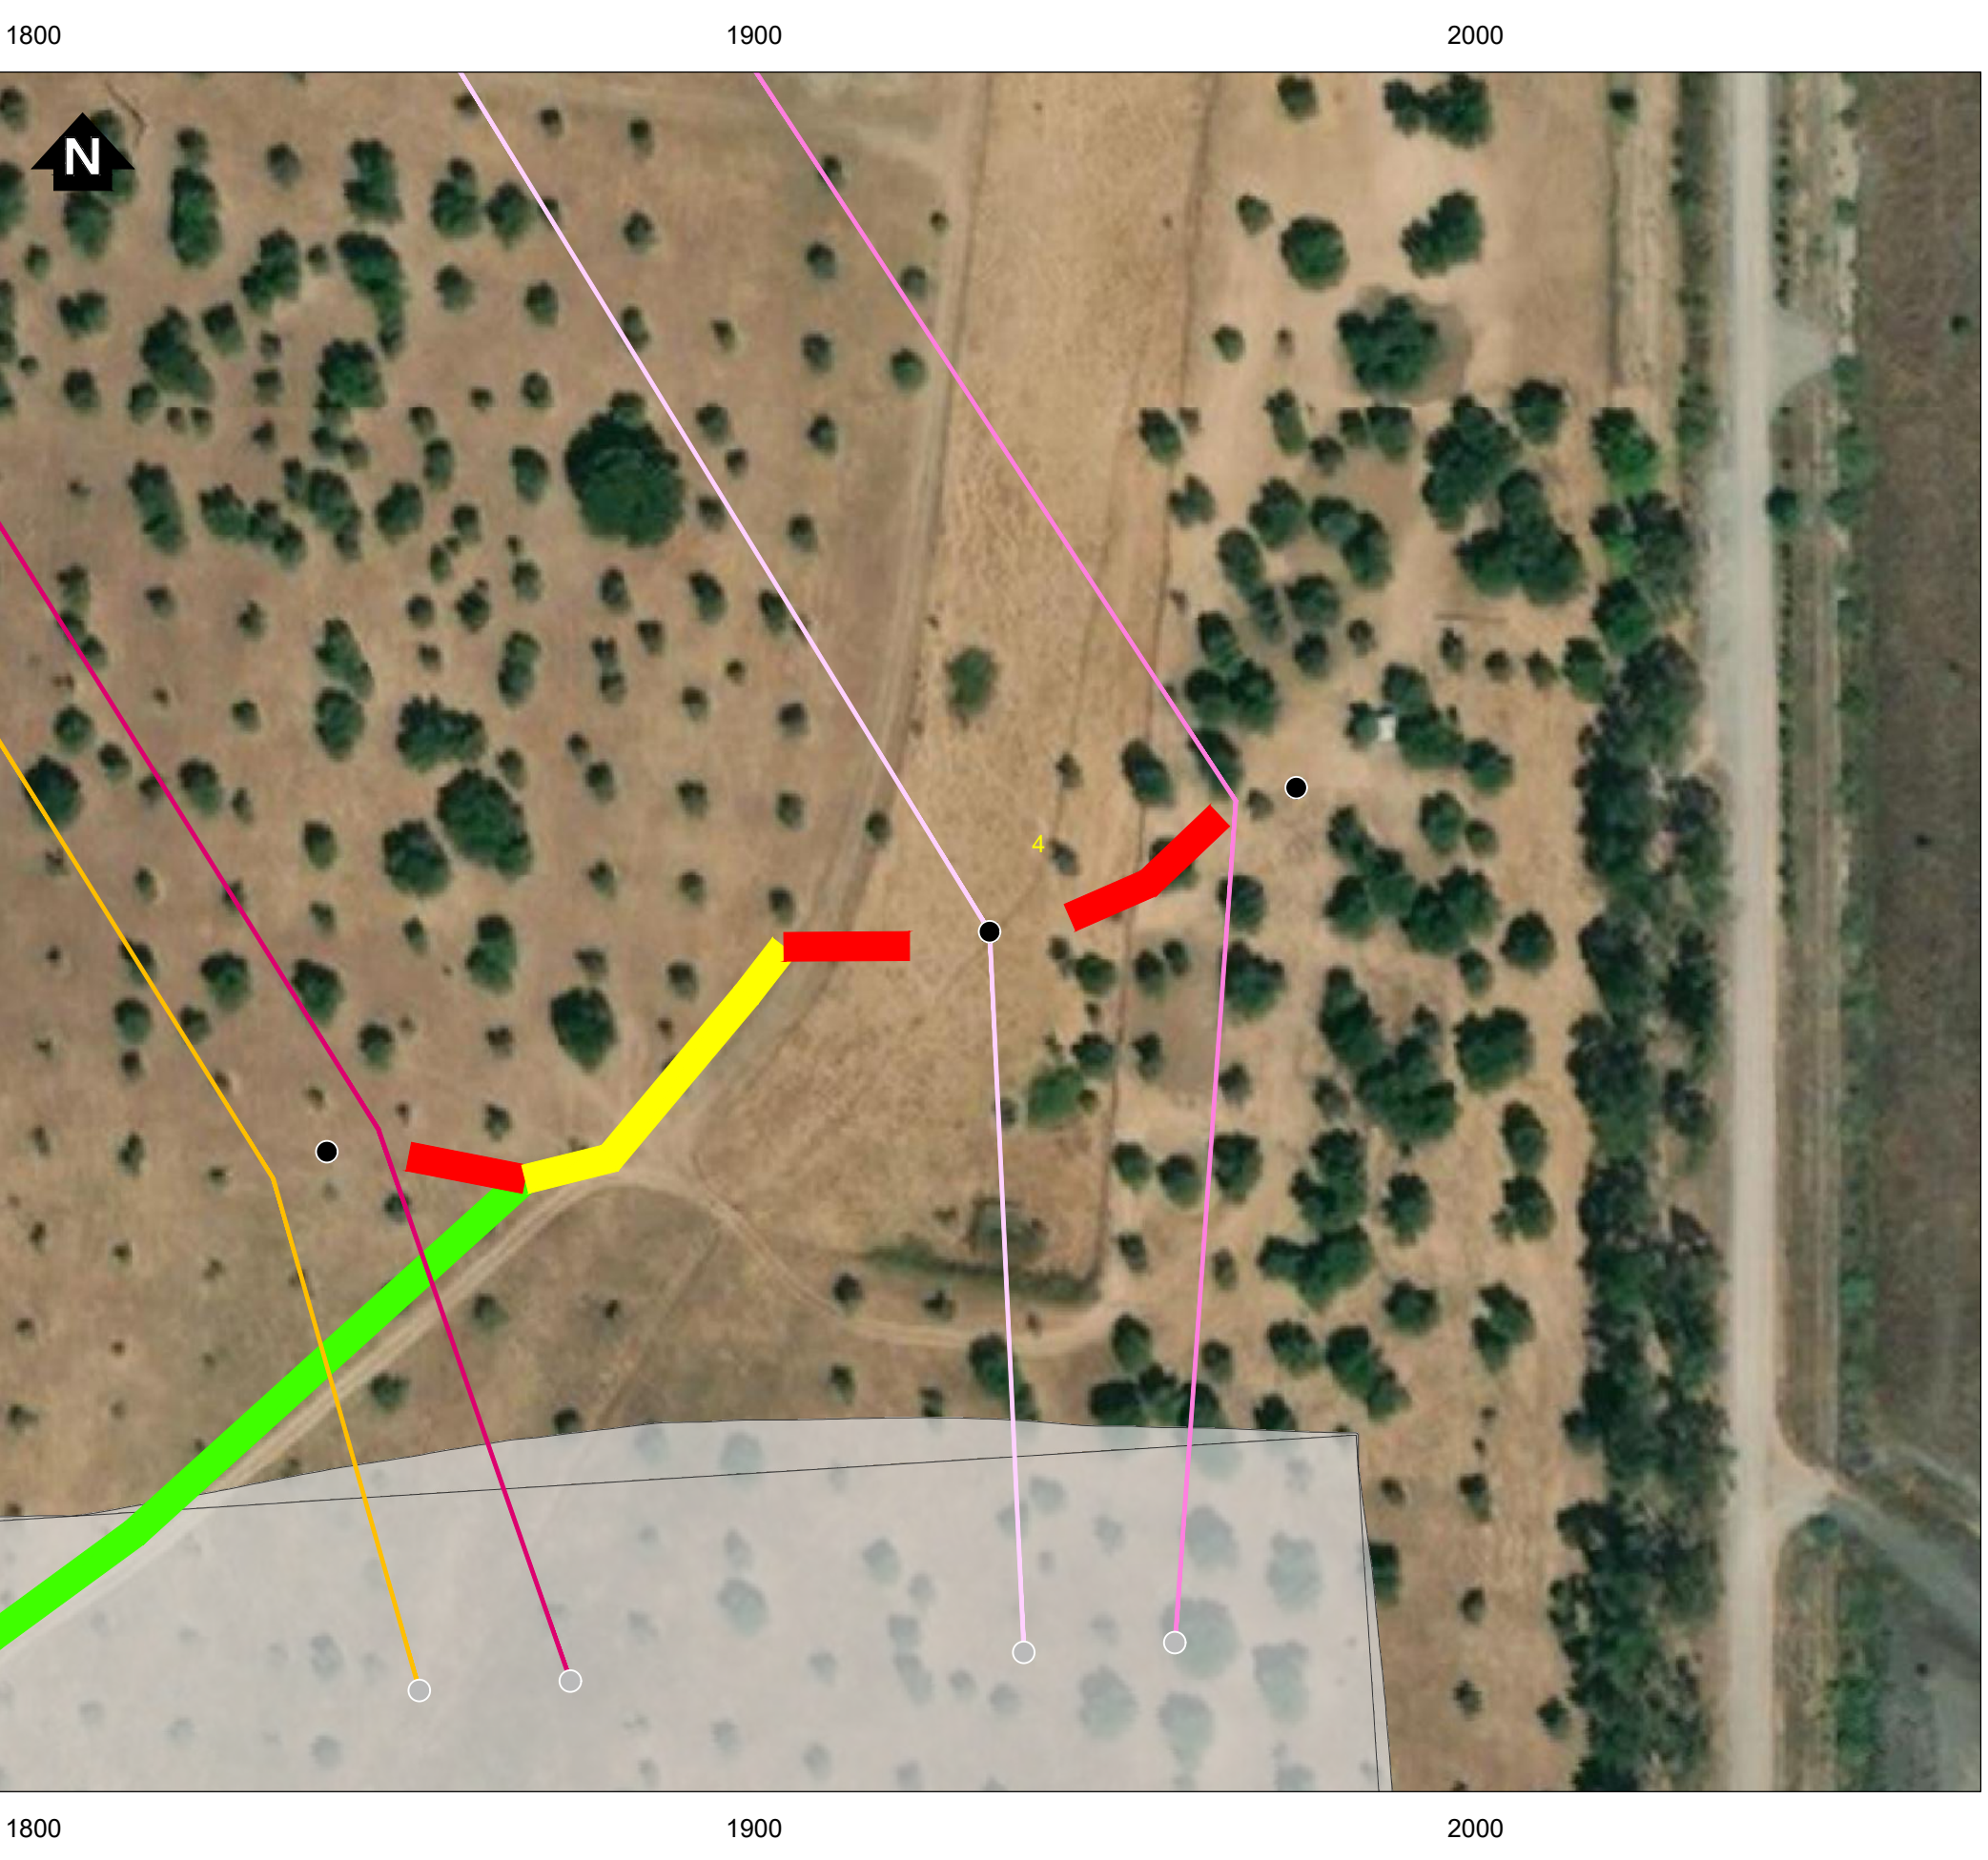






Simbologia

- Concelhos
- Projeto em avaliação
- Posto de Corte de Abrantes
 - Acesso ao Posto de Corte de Abrantes
 - Posto de Corte Pego, existente - Zona de desmantelamento
- Linhas a construir
- Linha Central Pego - Abrantes 1, a 400kV (LCPG.ABT1)
 - Linha Central Pego - Abrantes 2, a 400kV (LCPG.ABT2)
 - Linha Abrantes - Rio Maior, a 400kV (LABTRM)
 - Linha Abrantes - Rio Maior (fase 2), a 400kV (LABTRM)
 - Linha Abrantes - Batalha, a 400kV (LABTBU)
 - Linha Margalha - Abrantes, a 400kV (LMGLABT)
 - Linha Abrantes - Falagueira, a 400kV (LABTFR)
- Linhas a desmontar
- Linha Central Pego - Pego 3, a 400kV (LCPG.PG3)
 - Linha Central Pego - Pego 4, a 400kV (LCPG.PG4)
 - Linha Batalha - Pego, a 400kV (LBLPG)
 - Linha Margalha - Pego, a 400kV (LMGLPG)
 - Linha Pego - Rio Maior, a 400kV (LPGRM)
 - Linha Pego - Falagueira, a 400kV (LPGFR)
- Apoios
- Novos
 - Existente (a desmontar)
 - Existente (a manter)

REV	DATA	RESP	DESCRIÇÃO

CIENTE	REN
PROJETO	EIA DO NOVO POSTO DE CORTE DE ABRANTES E MODIFICAÇÃO DAS LINHAS ASSOCIADAS



green FUTURE					
DESIGNAÇÃO		ÁREA DE IMPLANTAÇÃO DOS APOIOS NOVOS Linha Central Pego - Abrantes 1, a 400kV (LCPG.ABT1) Linha Central Pego - Abrantes 2, a 400kV (LCPG.ABT2)			
RESP.	Cristina Reis	ESCALAS	DESENHO Nº	FOLHA	REVISÃO
CO-AUTOR	Bruno Machado	1:1000	D	1/4	
DATA		FICHEIRO: DD_W2400L001.dwg			
Setembro 2025					

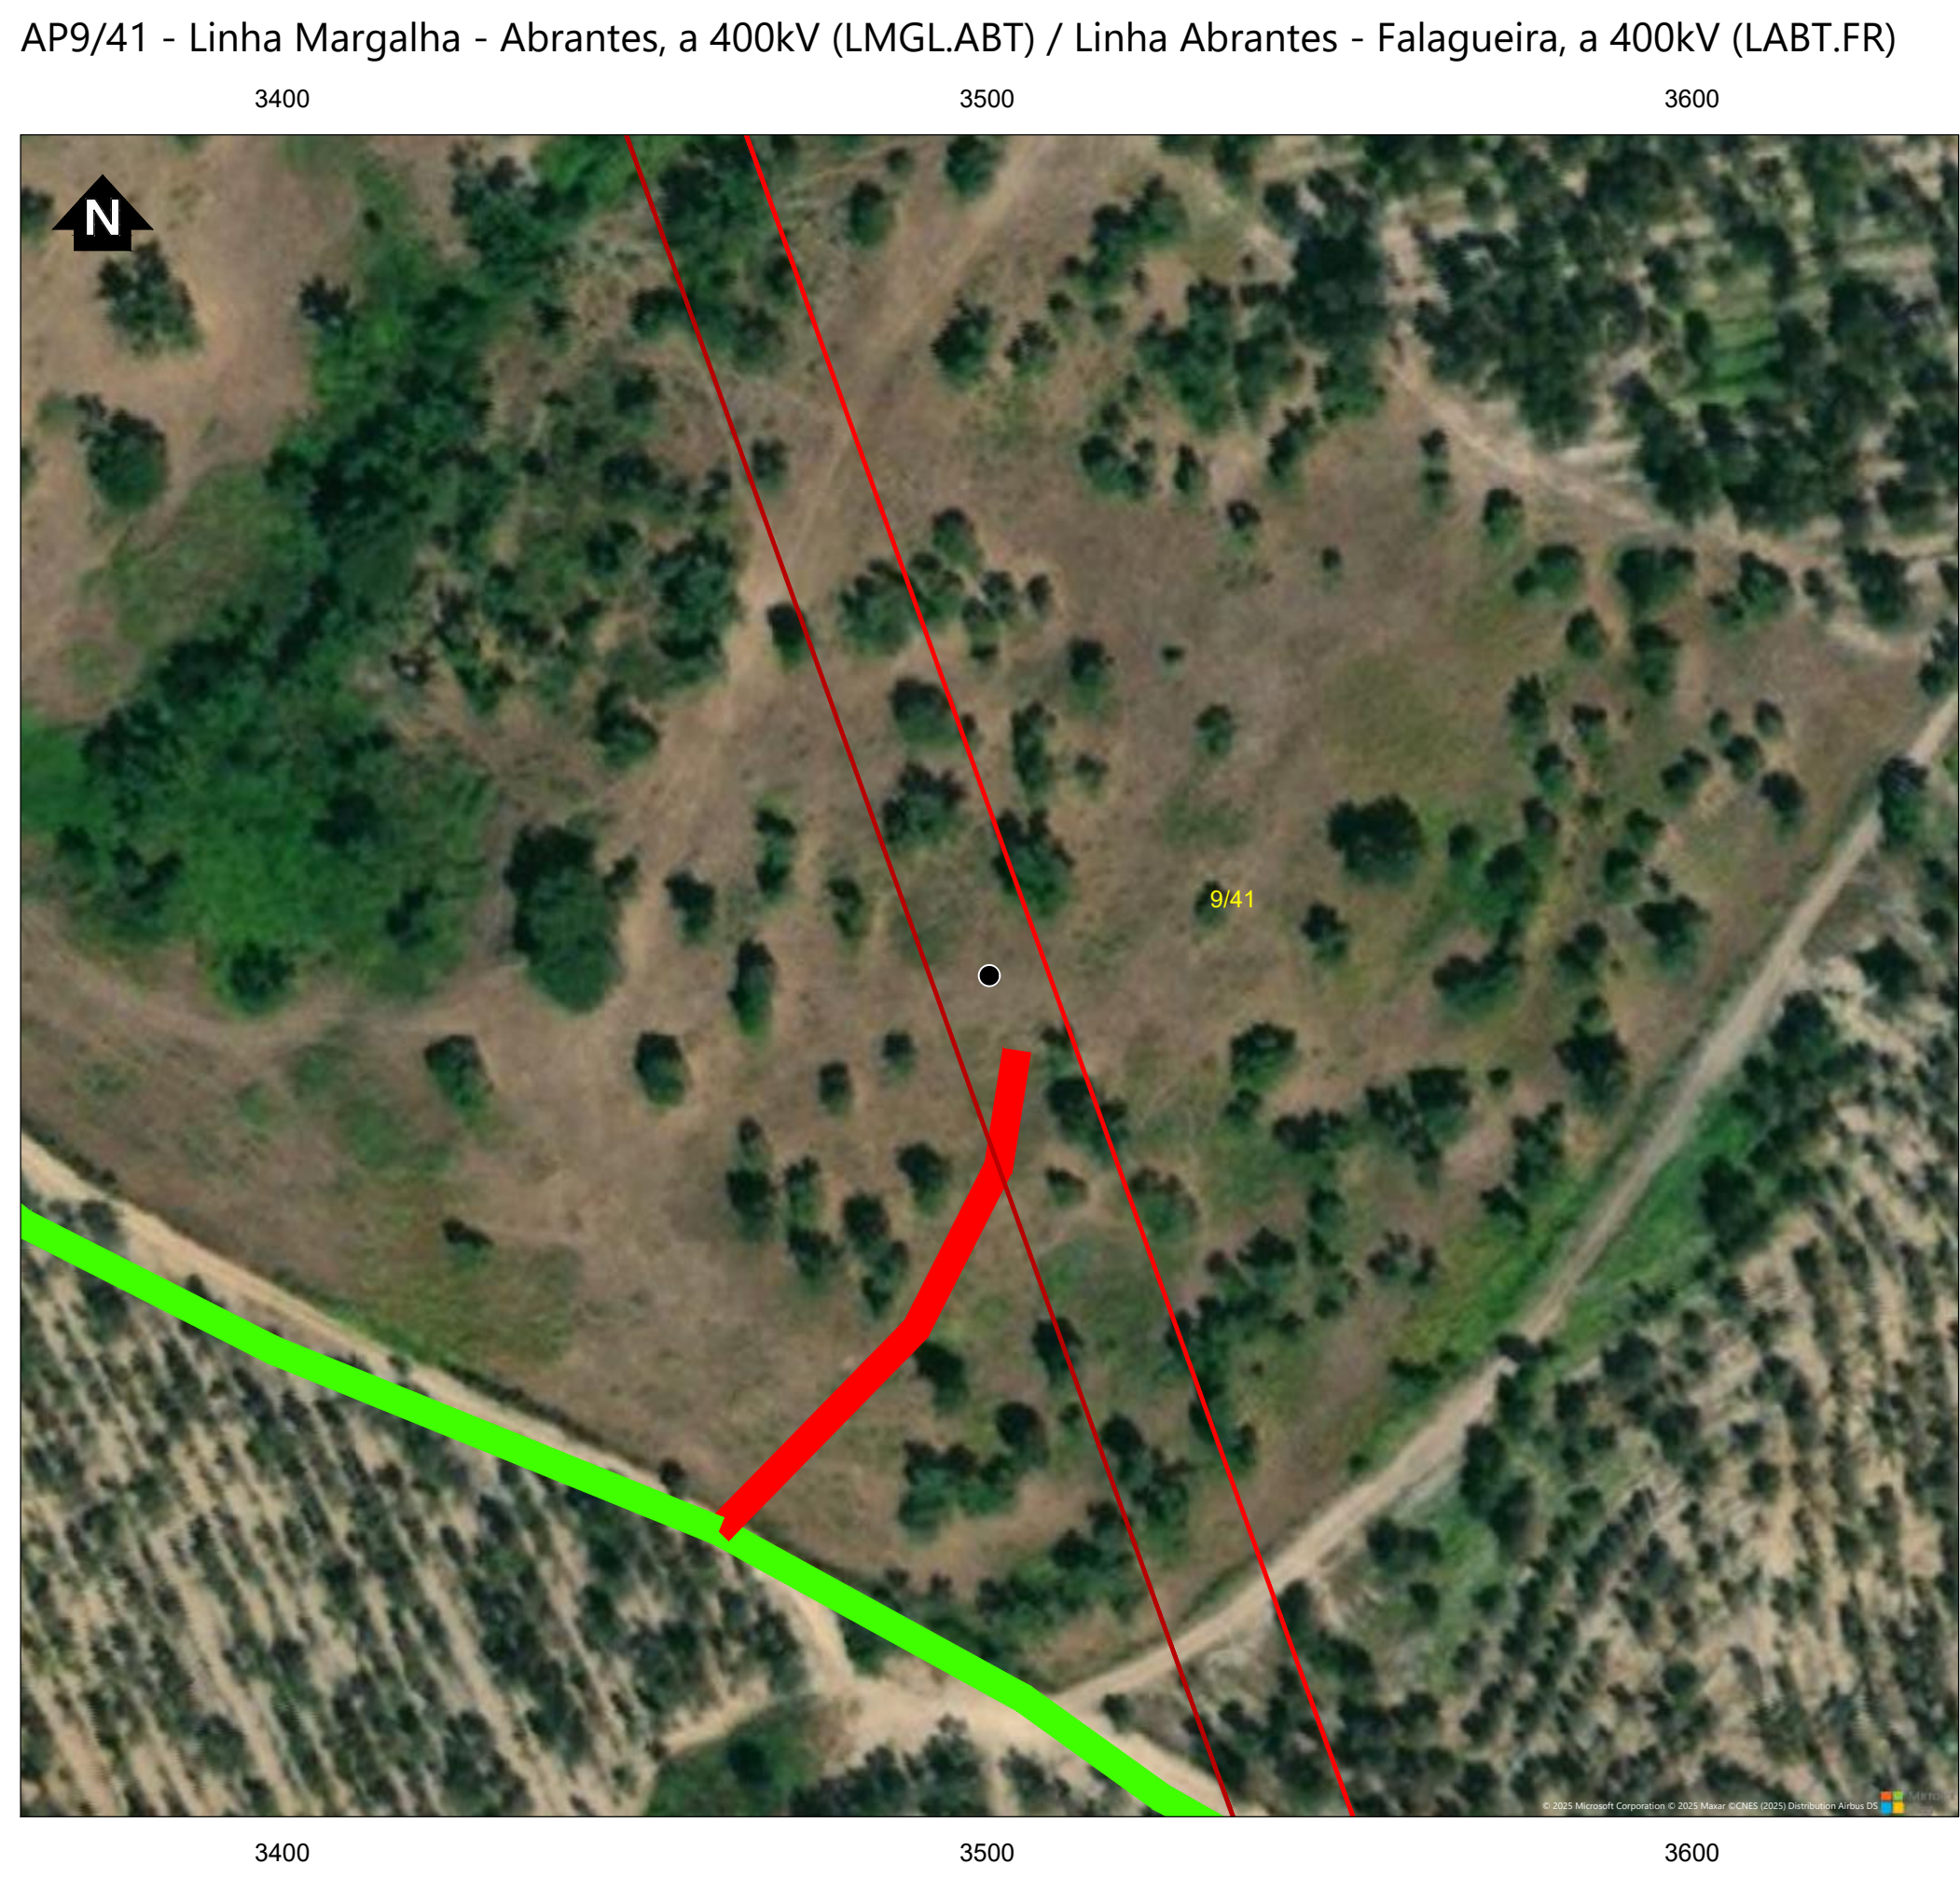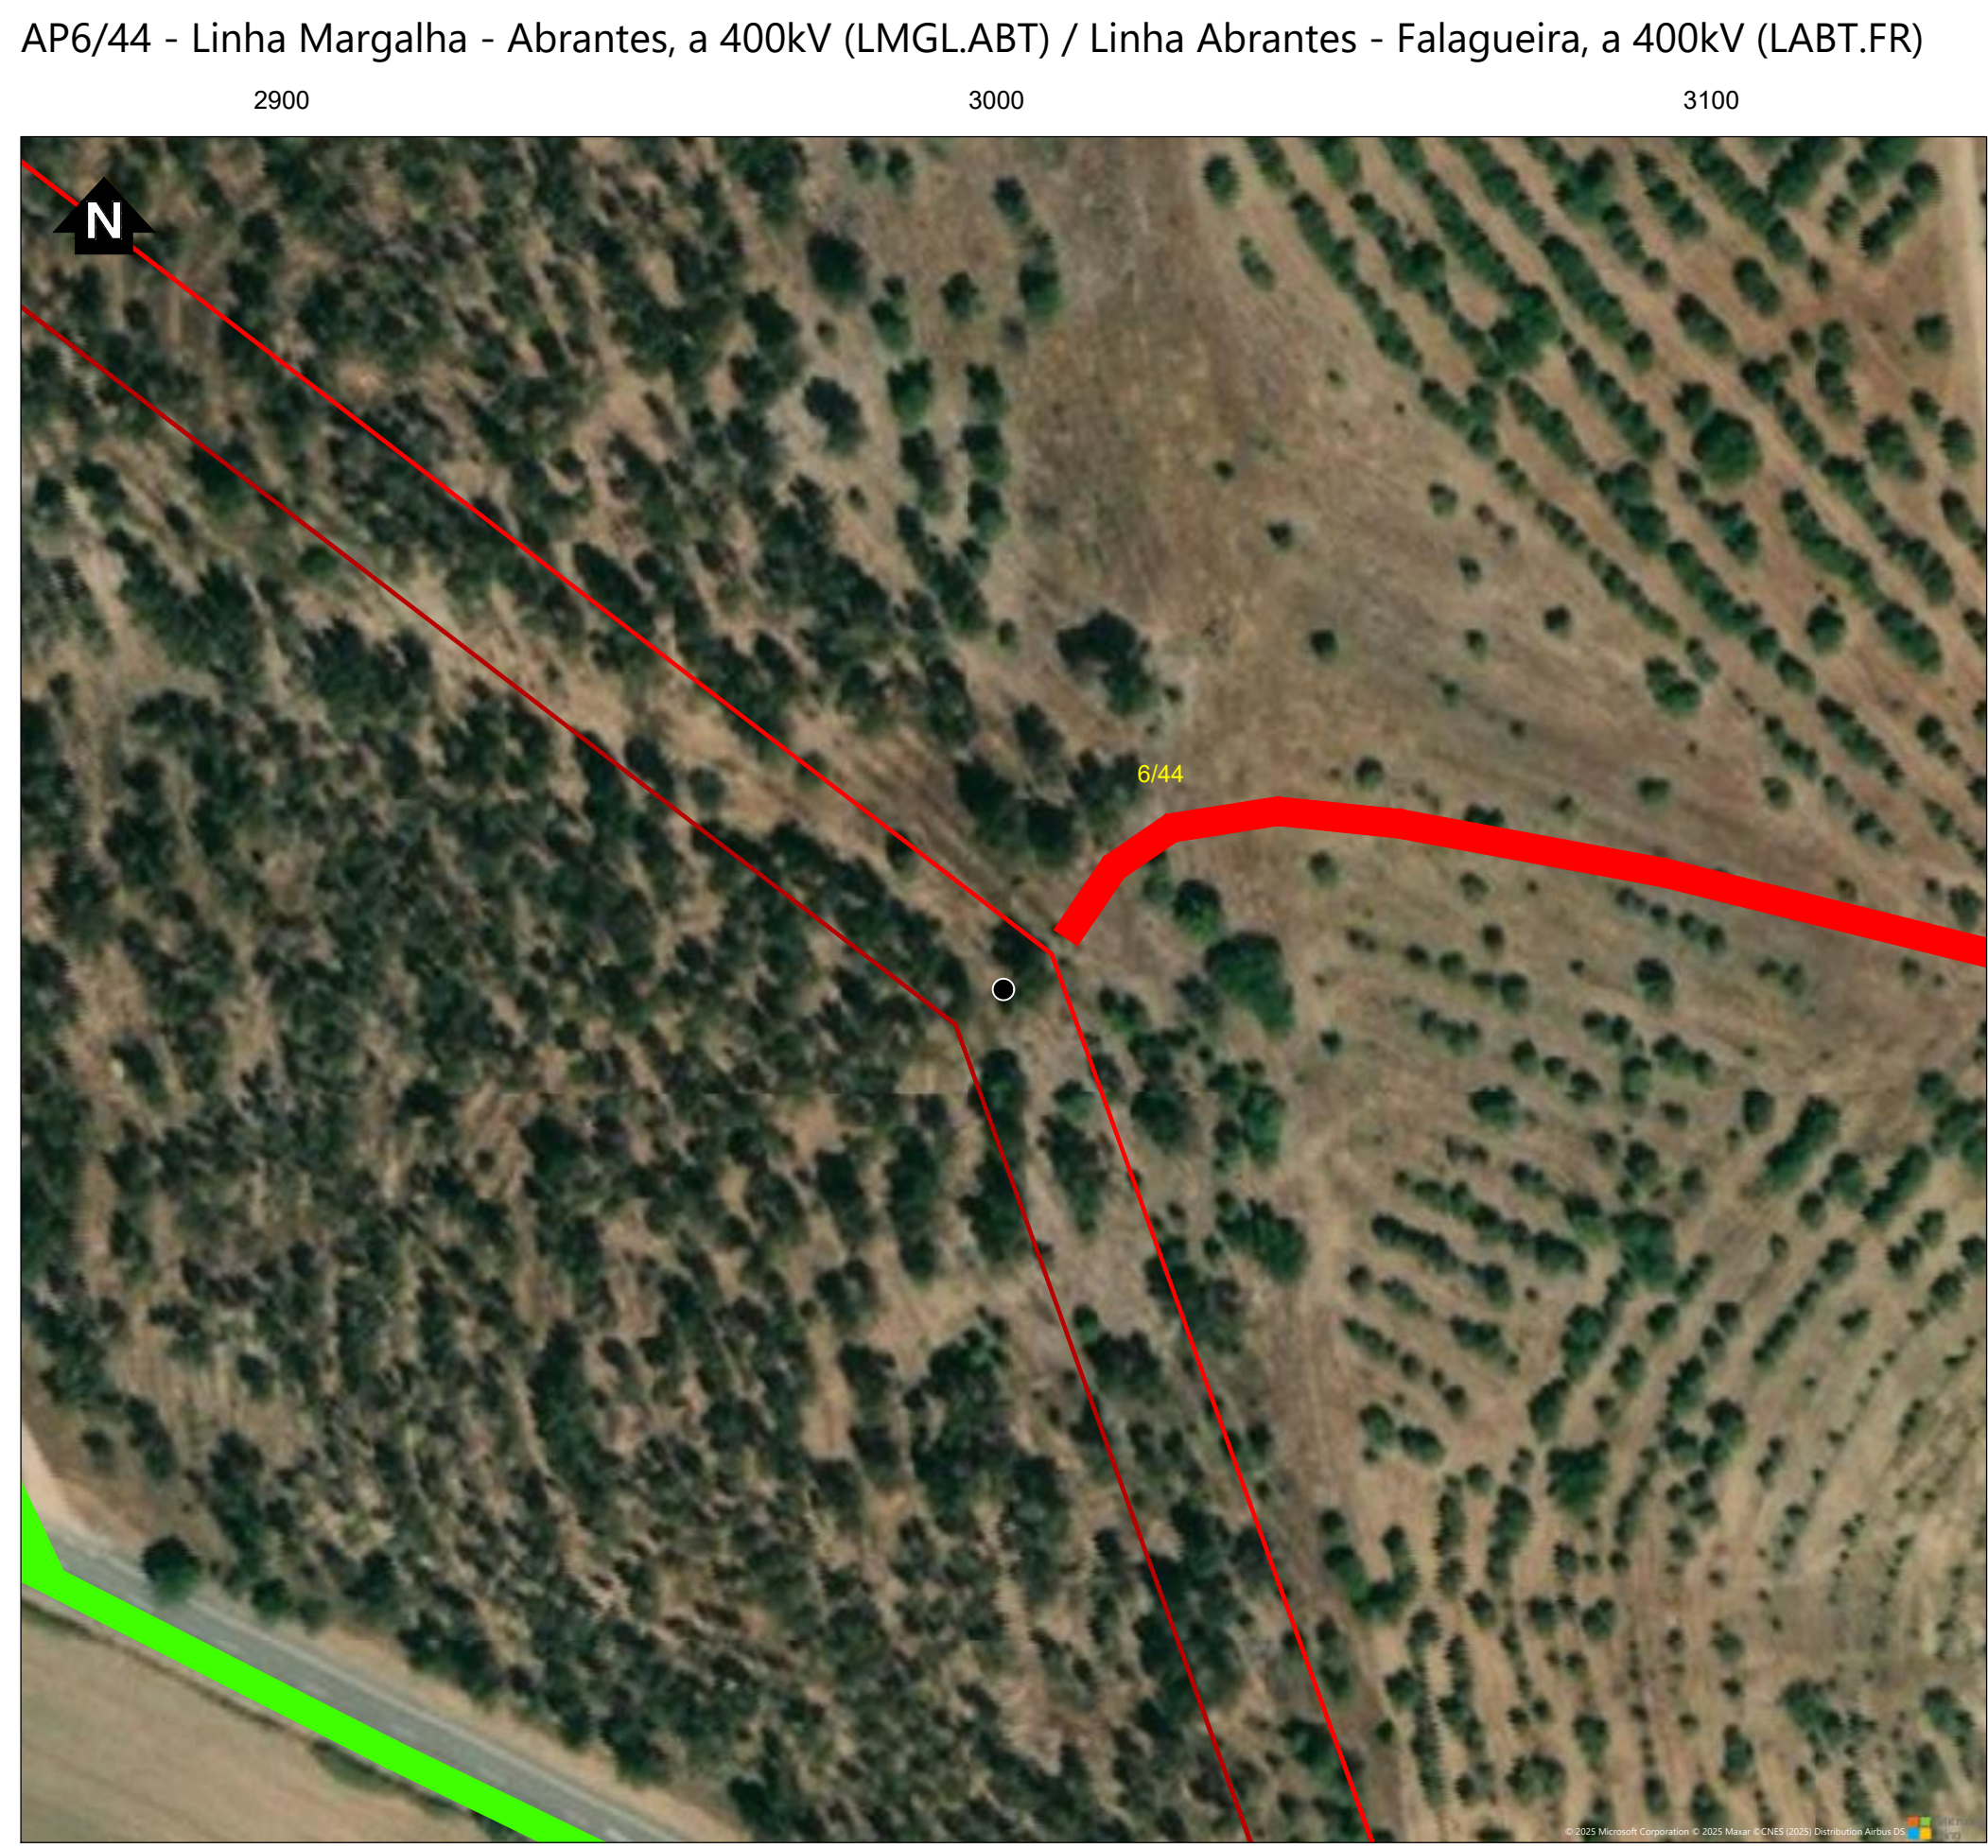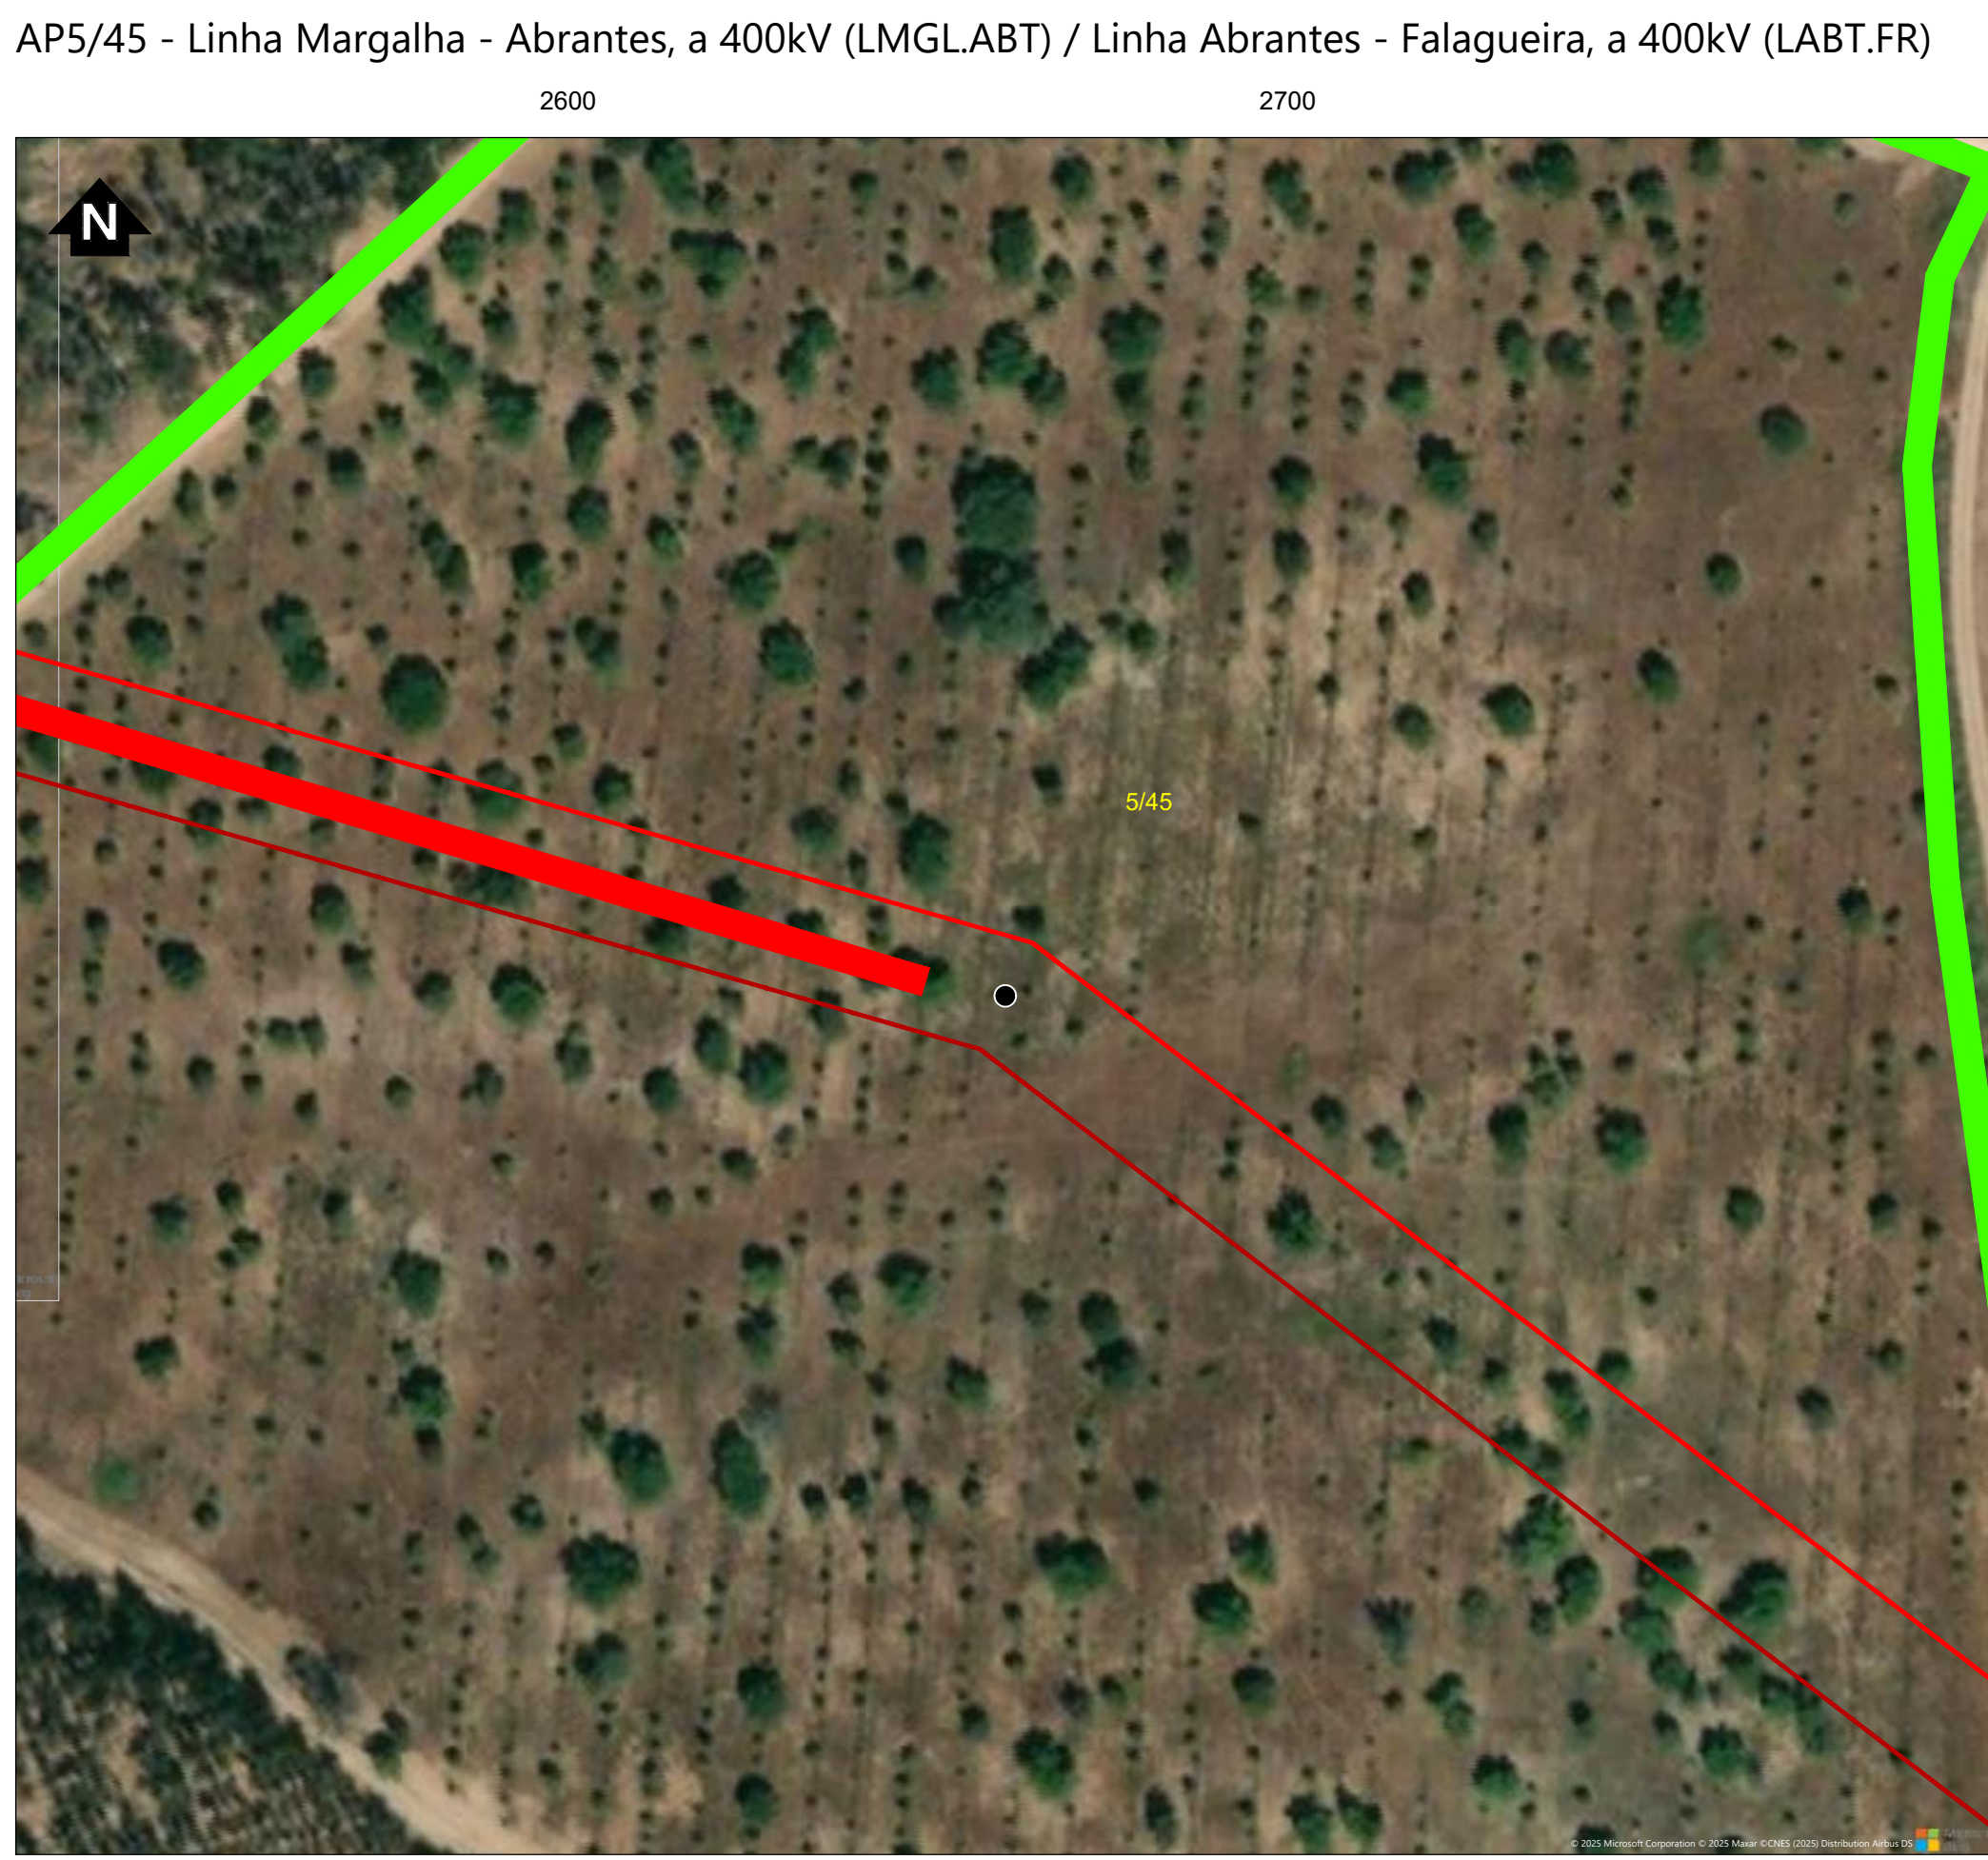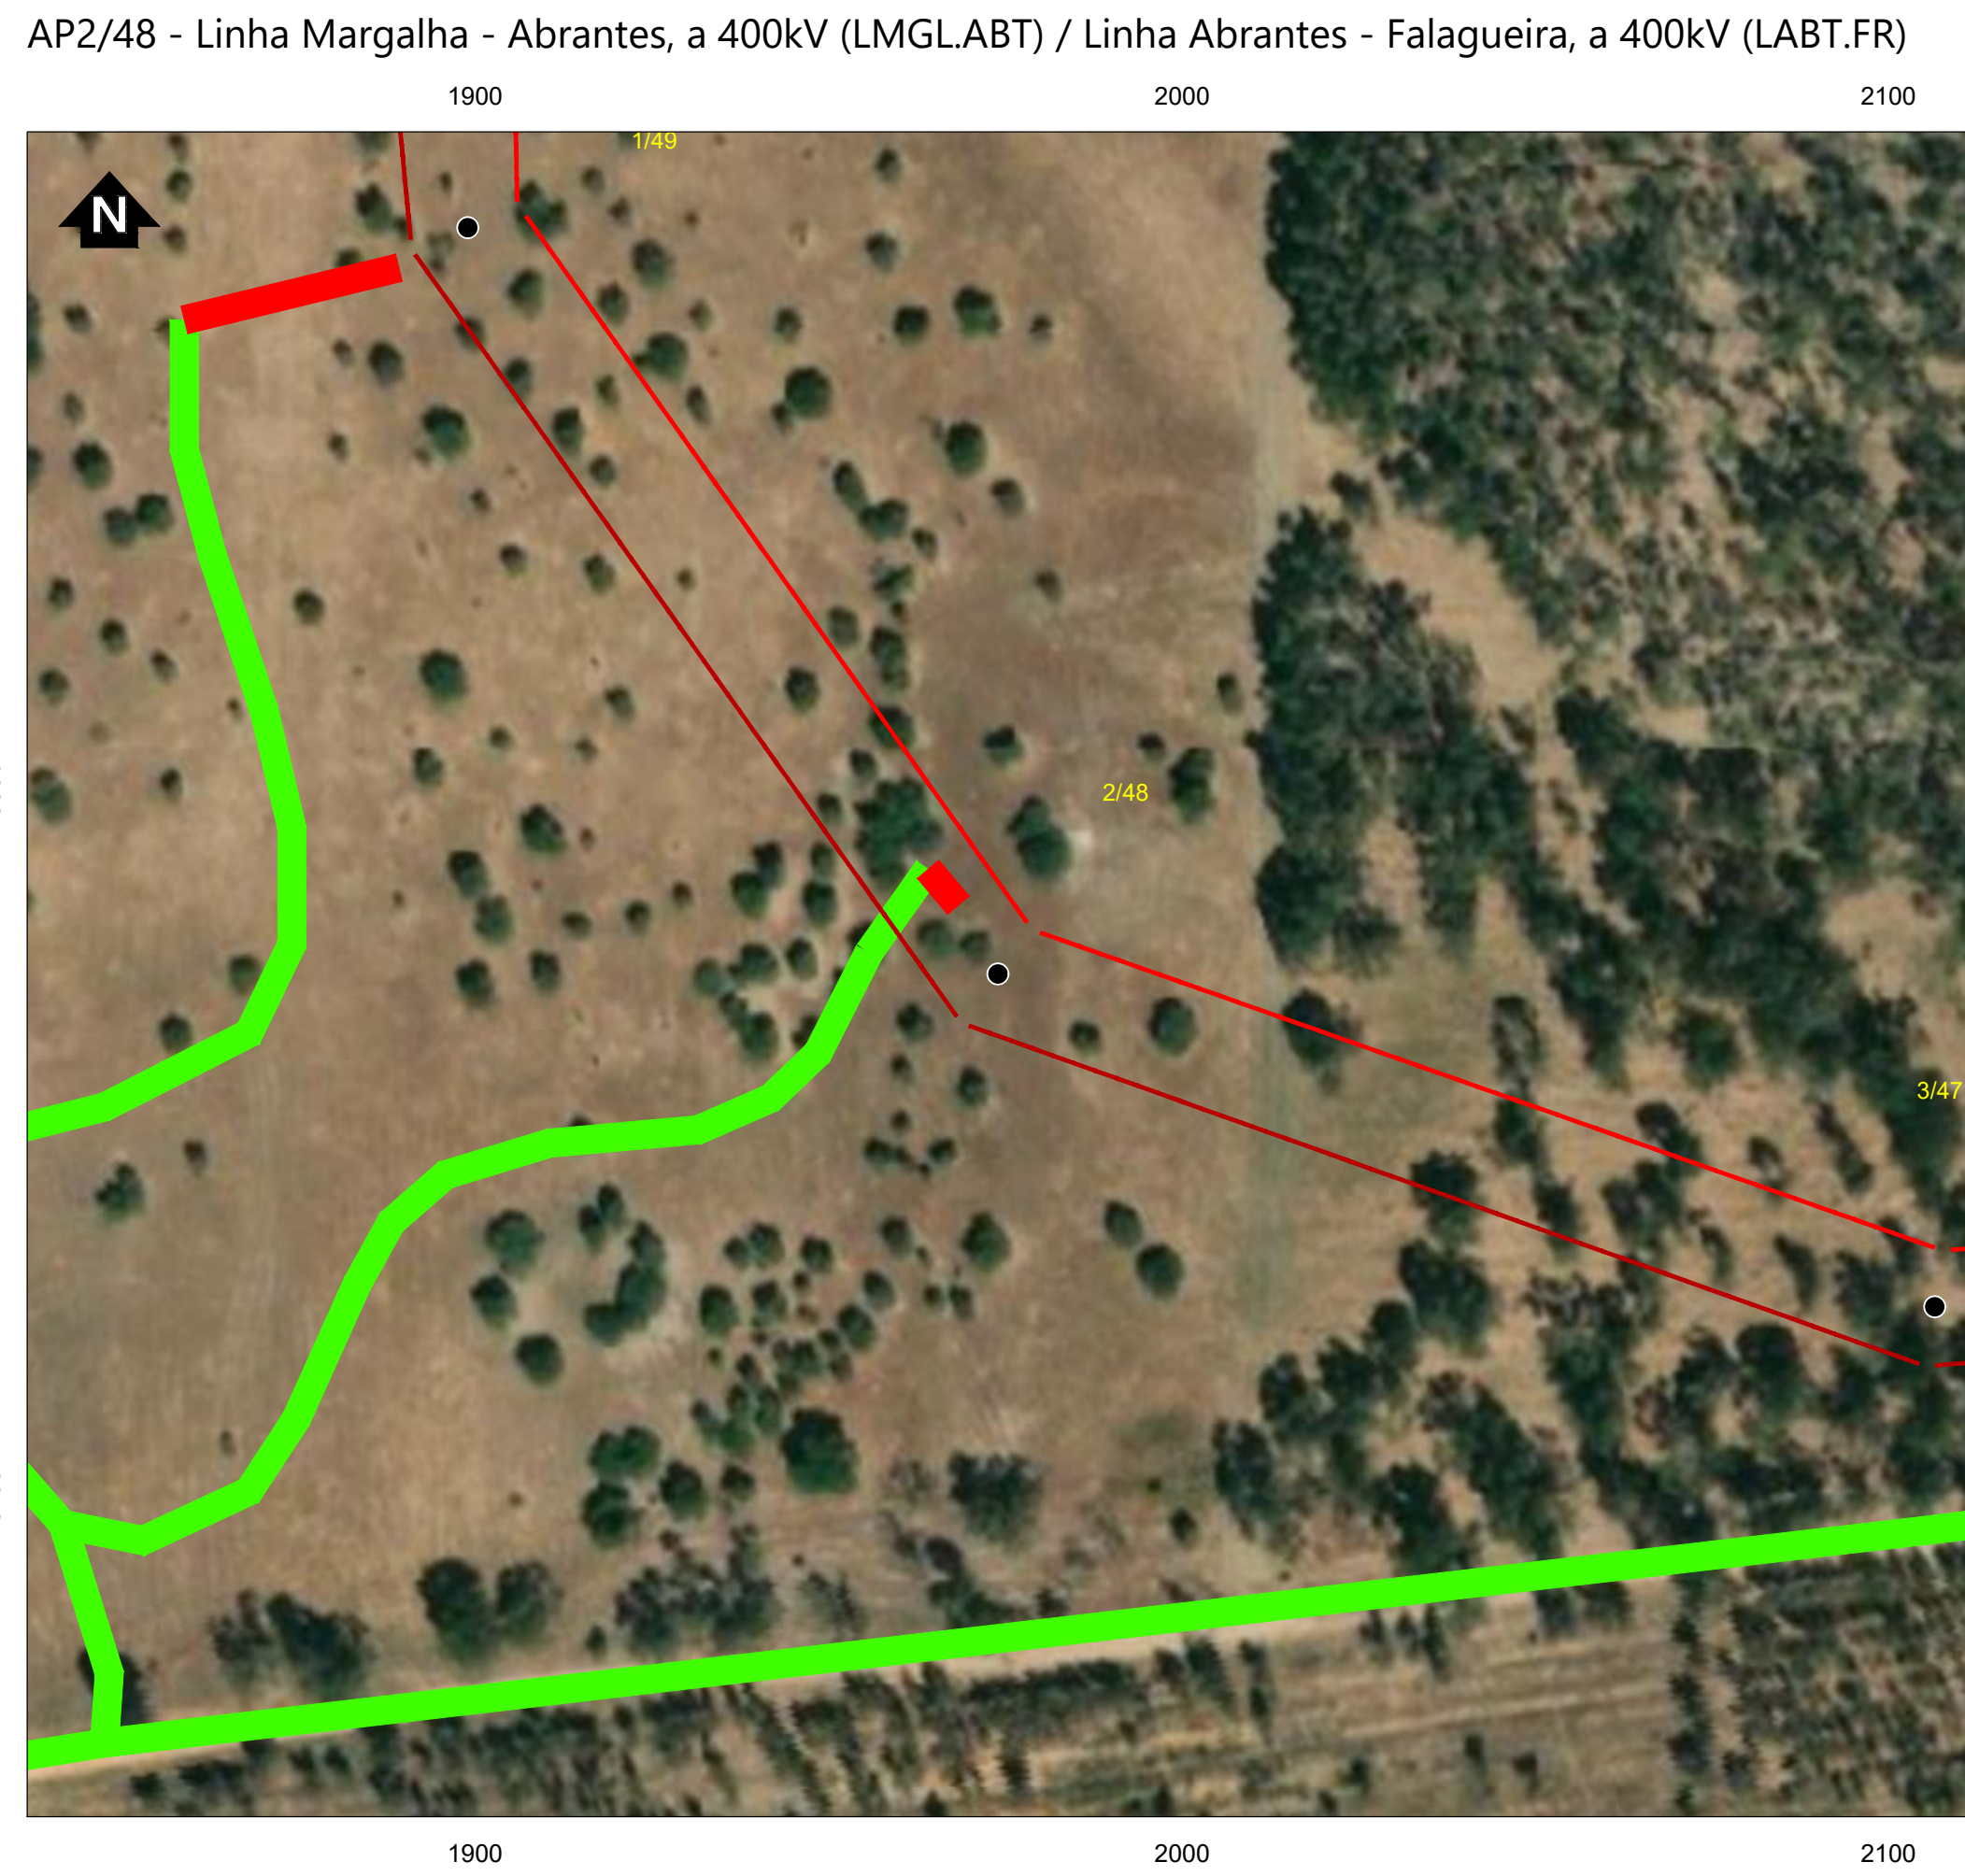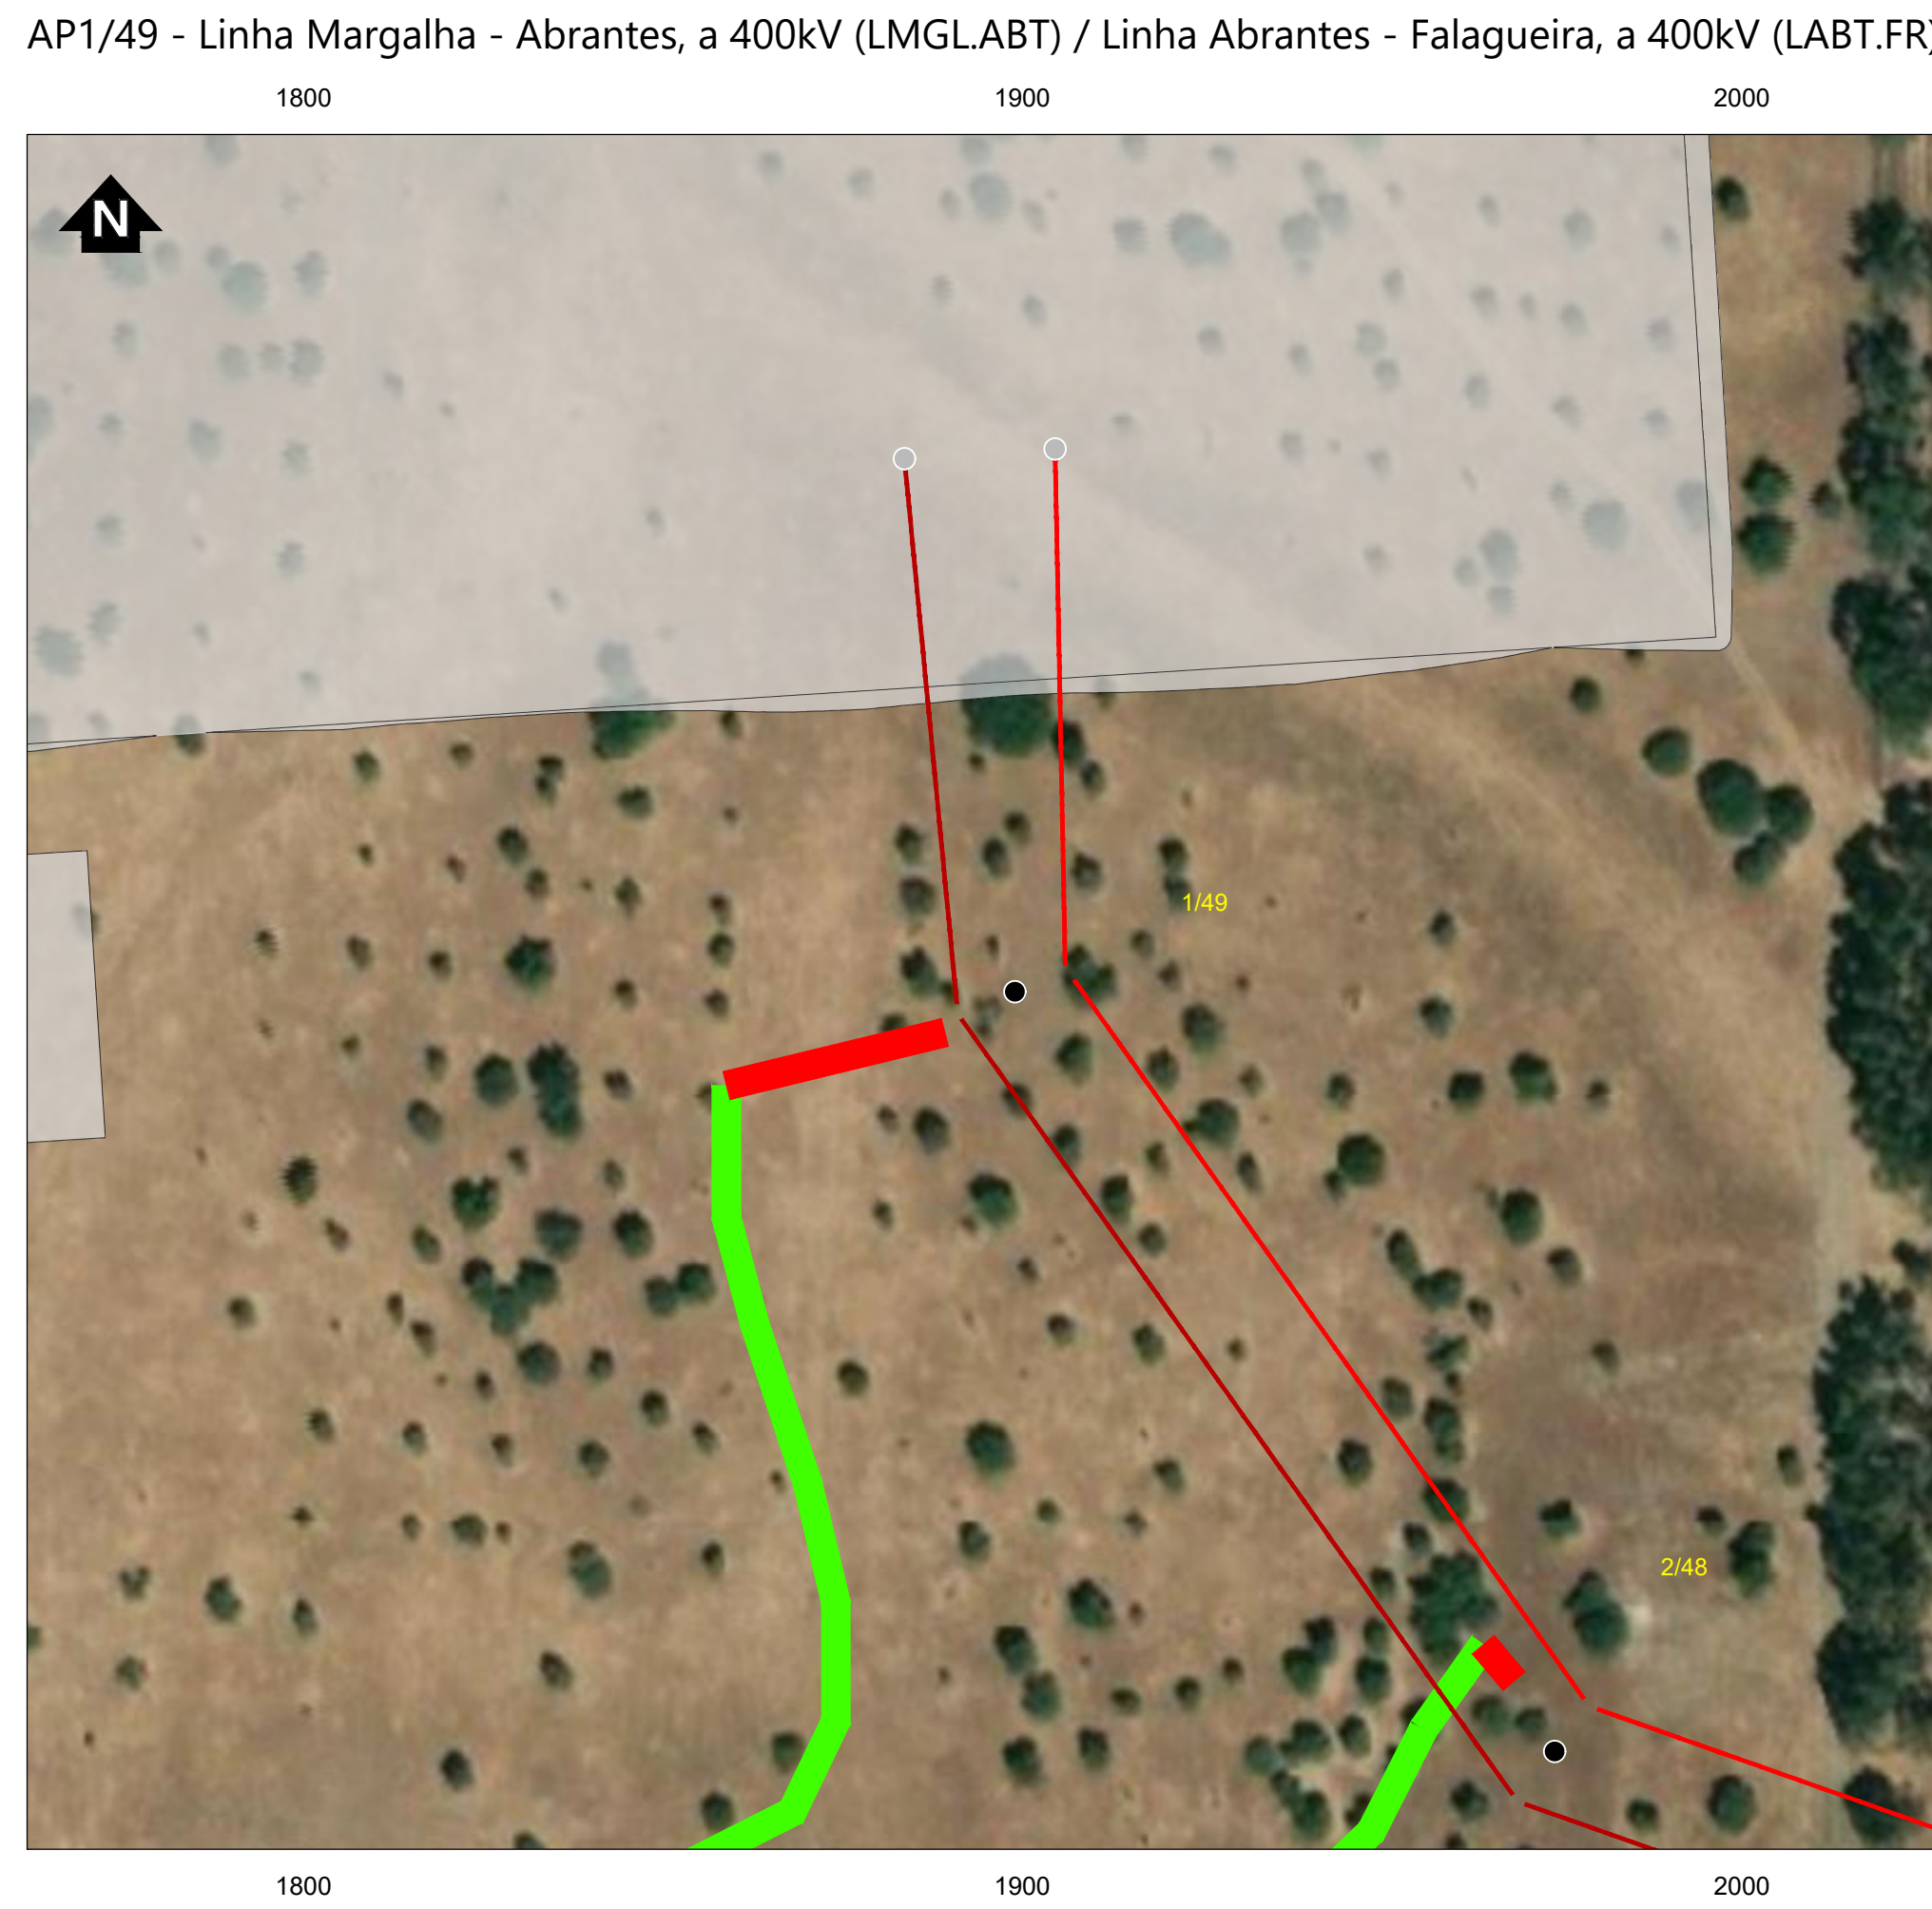




Simbologia








Projeto em avaliação

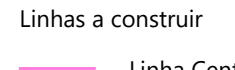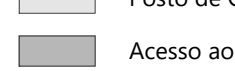

— Linha Cem

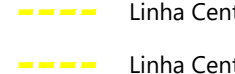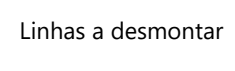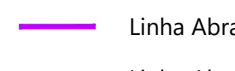

— — — — — Linha Mar

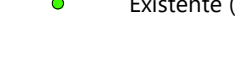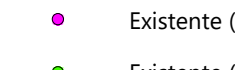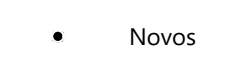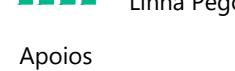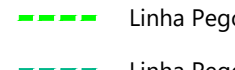


REV	DATA	RESP	DESCRIÇÃO
REVISÃO			


CLIENTE	REN
PROJETO	EIA DO NOVO POSTO DE CORTE DE ABRANTES E MODIFICAÇÃO DAS LINHAS ASSOCIADAS

				
DESIGNAÇÃO		ÁREA DE IMPLANTAÇÃO DOS 400KV (LMGL,ABT) Linha Margalha - Abrantes, a 400KV (LMGL,ABT) Linha Abrantes - Fátigueira, a 400KV (LABT,FR)		
RESP. CRISTINA REIS BRUNO MACHADO	ESCALAS 1:1000	DESENHO Nº D	FOLHA 3/4	REVISÃO
DATA Setembro 2025		FICHERO DO_W24001_001.dwg		


AP10/40 - Linha Margalha - Abrantes, a 400kV (LMGLABT) / Linha Abrantes - Falagueira, a 400kV (LABT.FR)

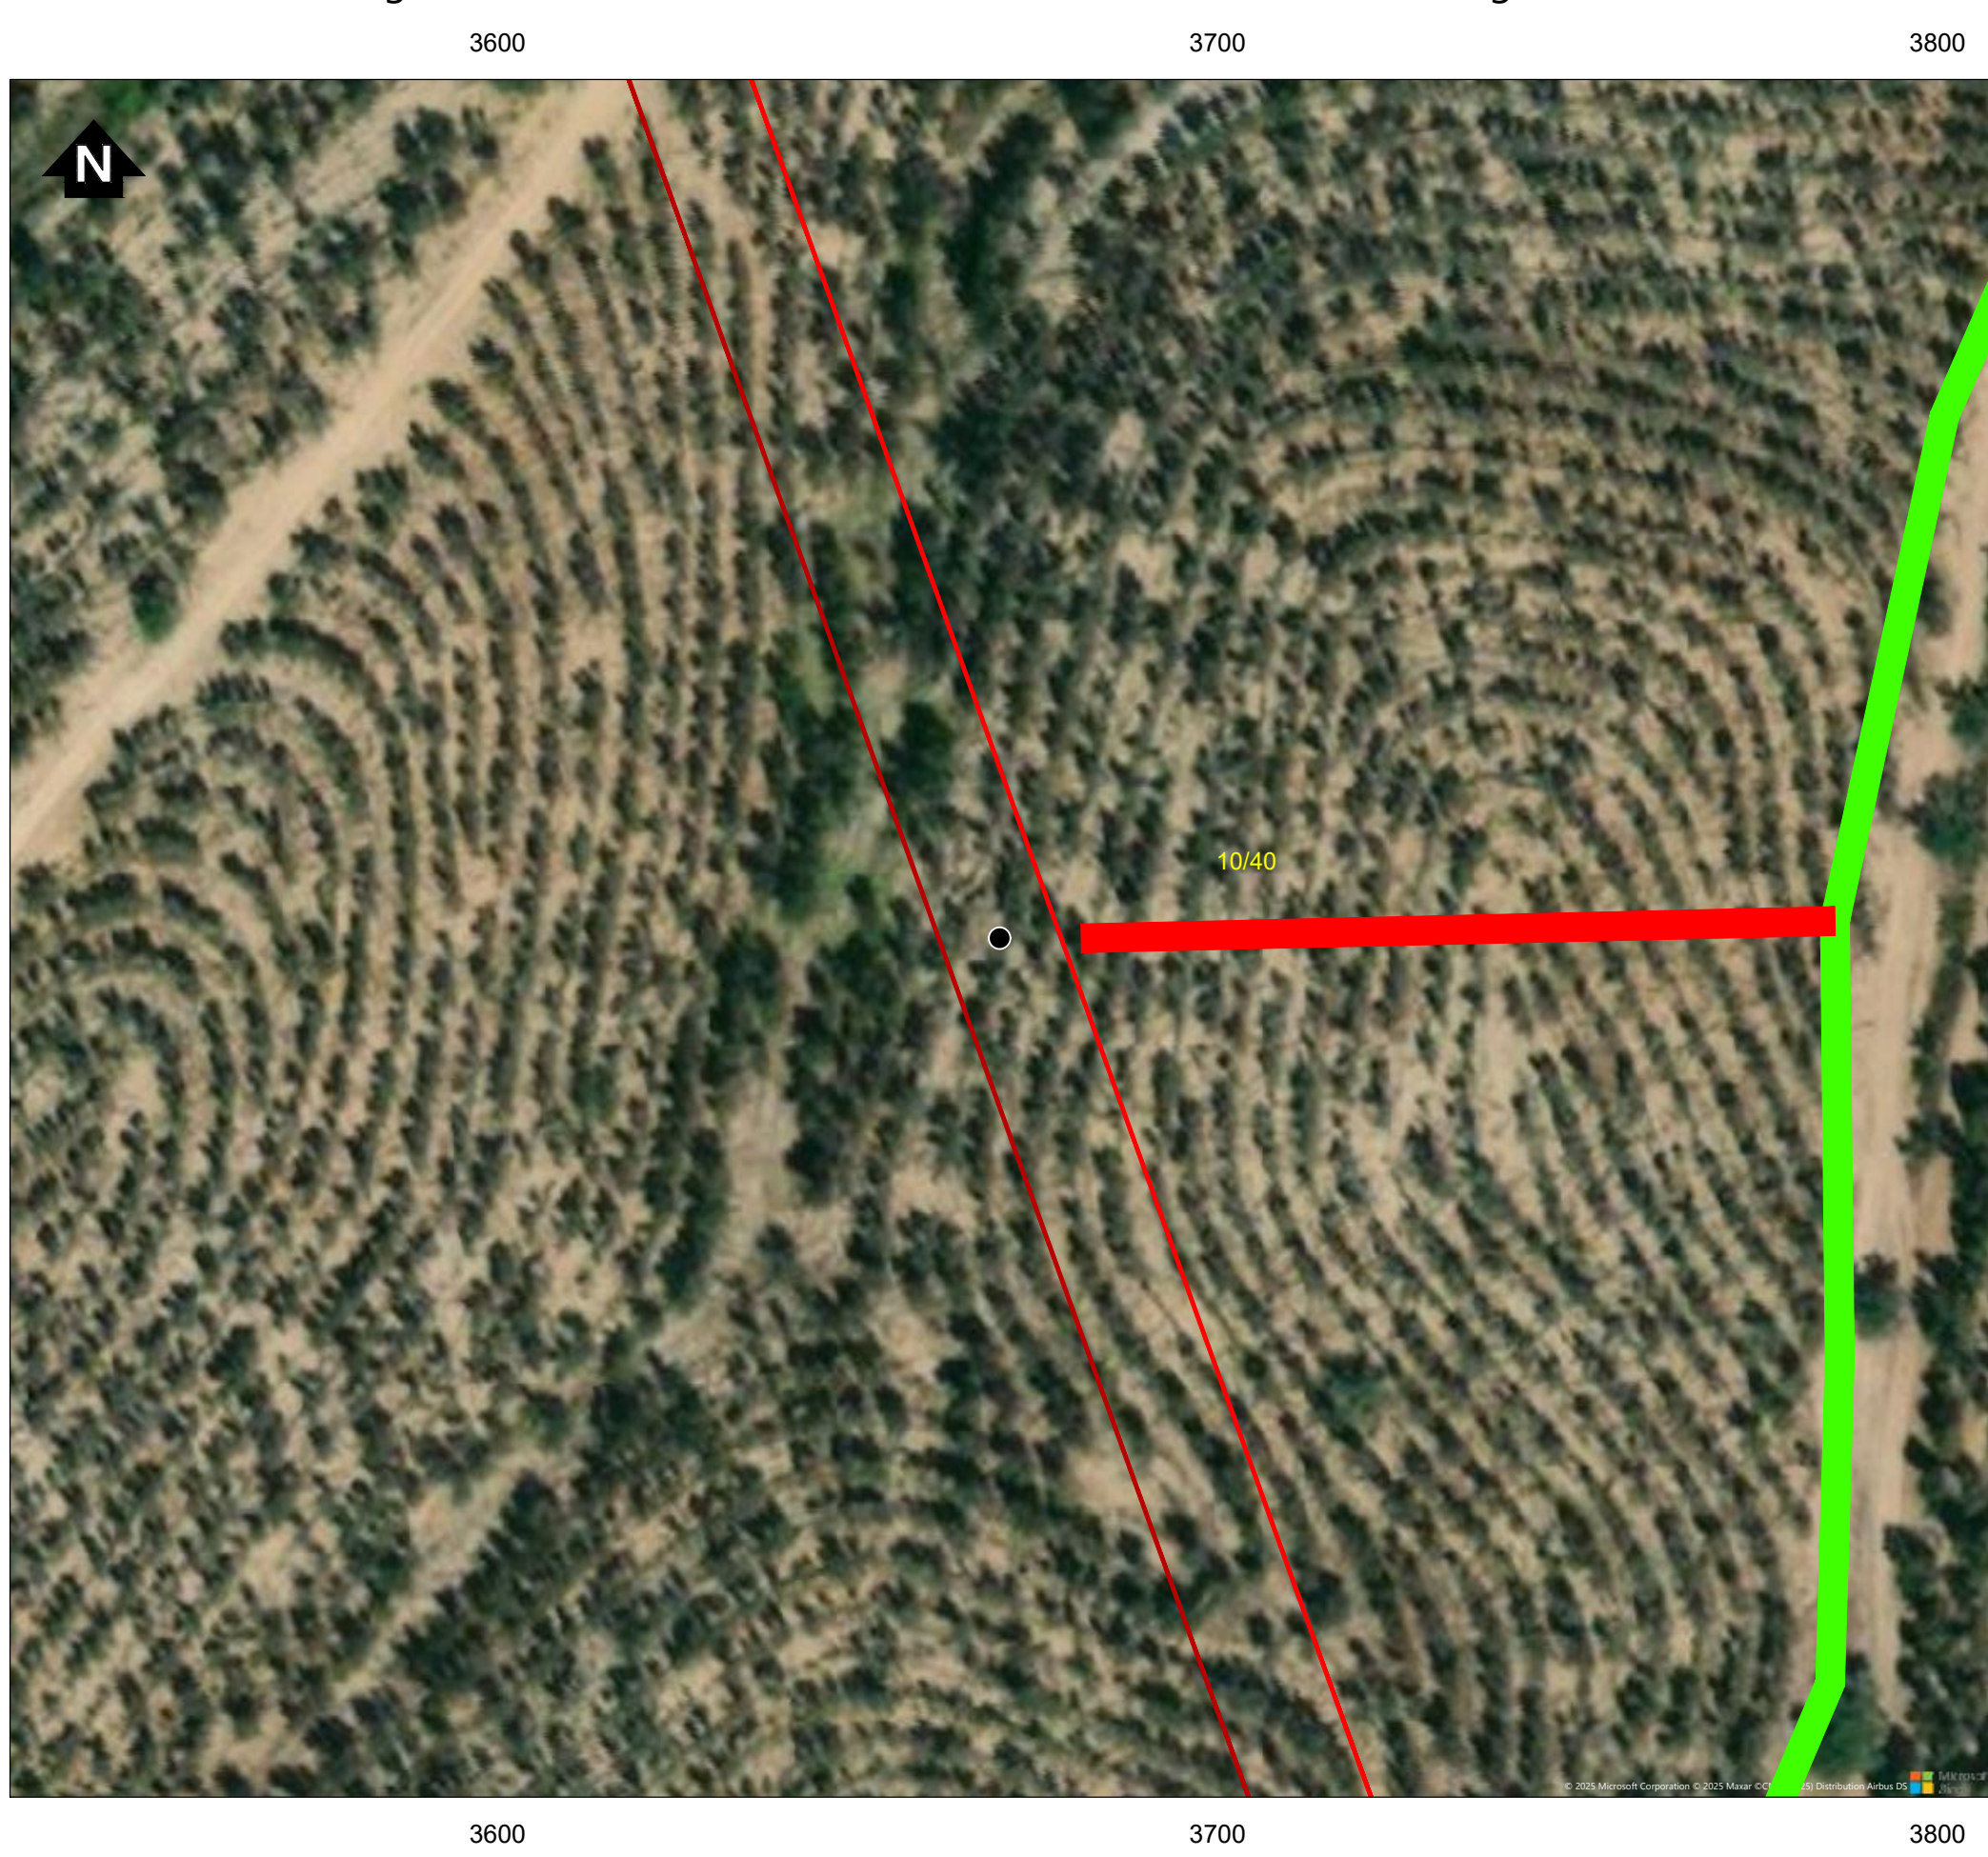


AP11/39 - Linha Margalha - Abrantes, a 400kV (LMGLABT) / Linha Abrantes - Falagueira, a 400kV (LABT.FR)

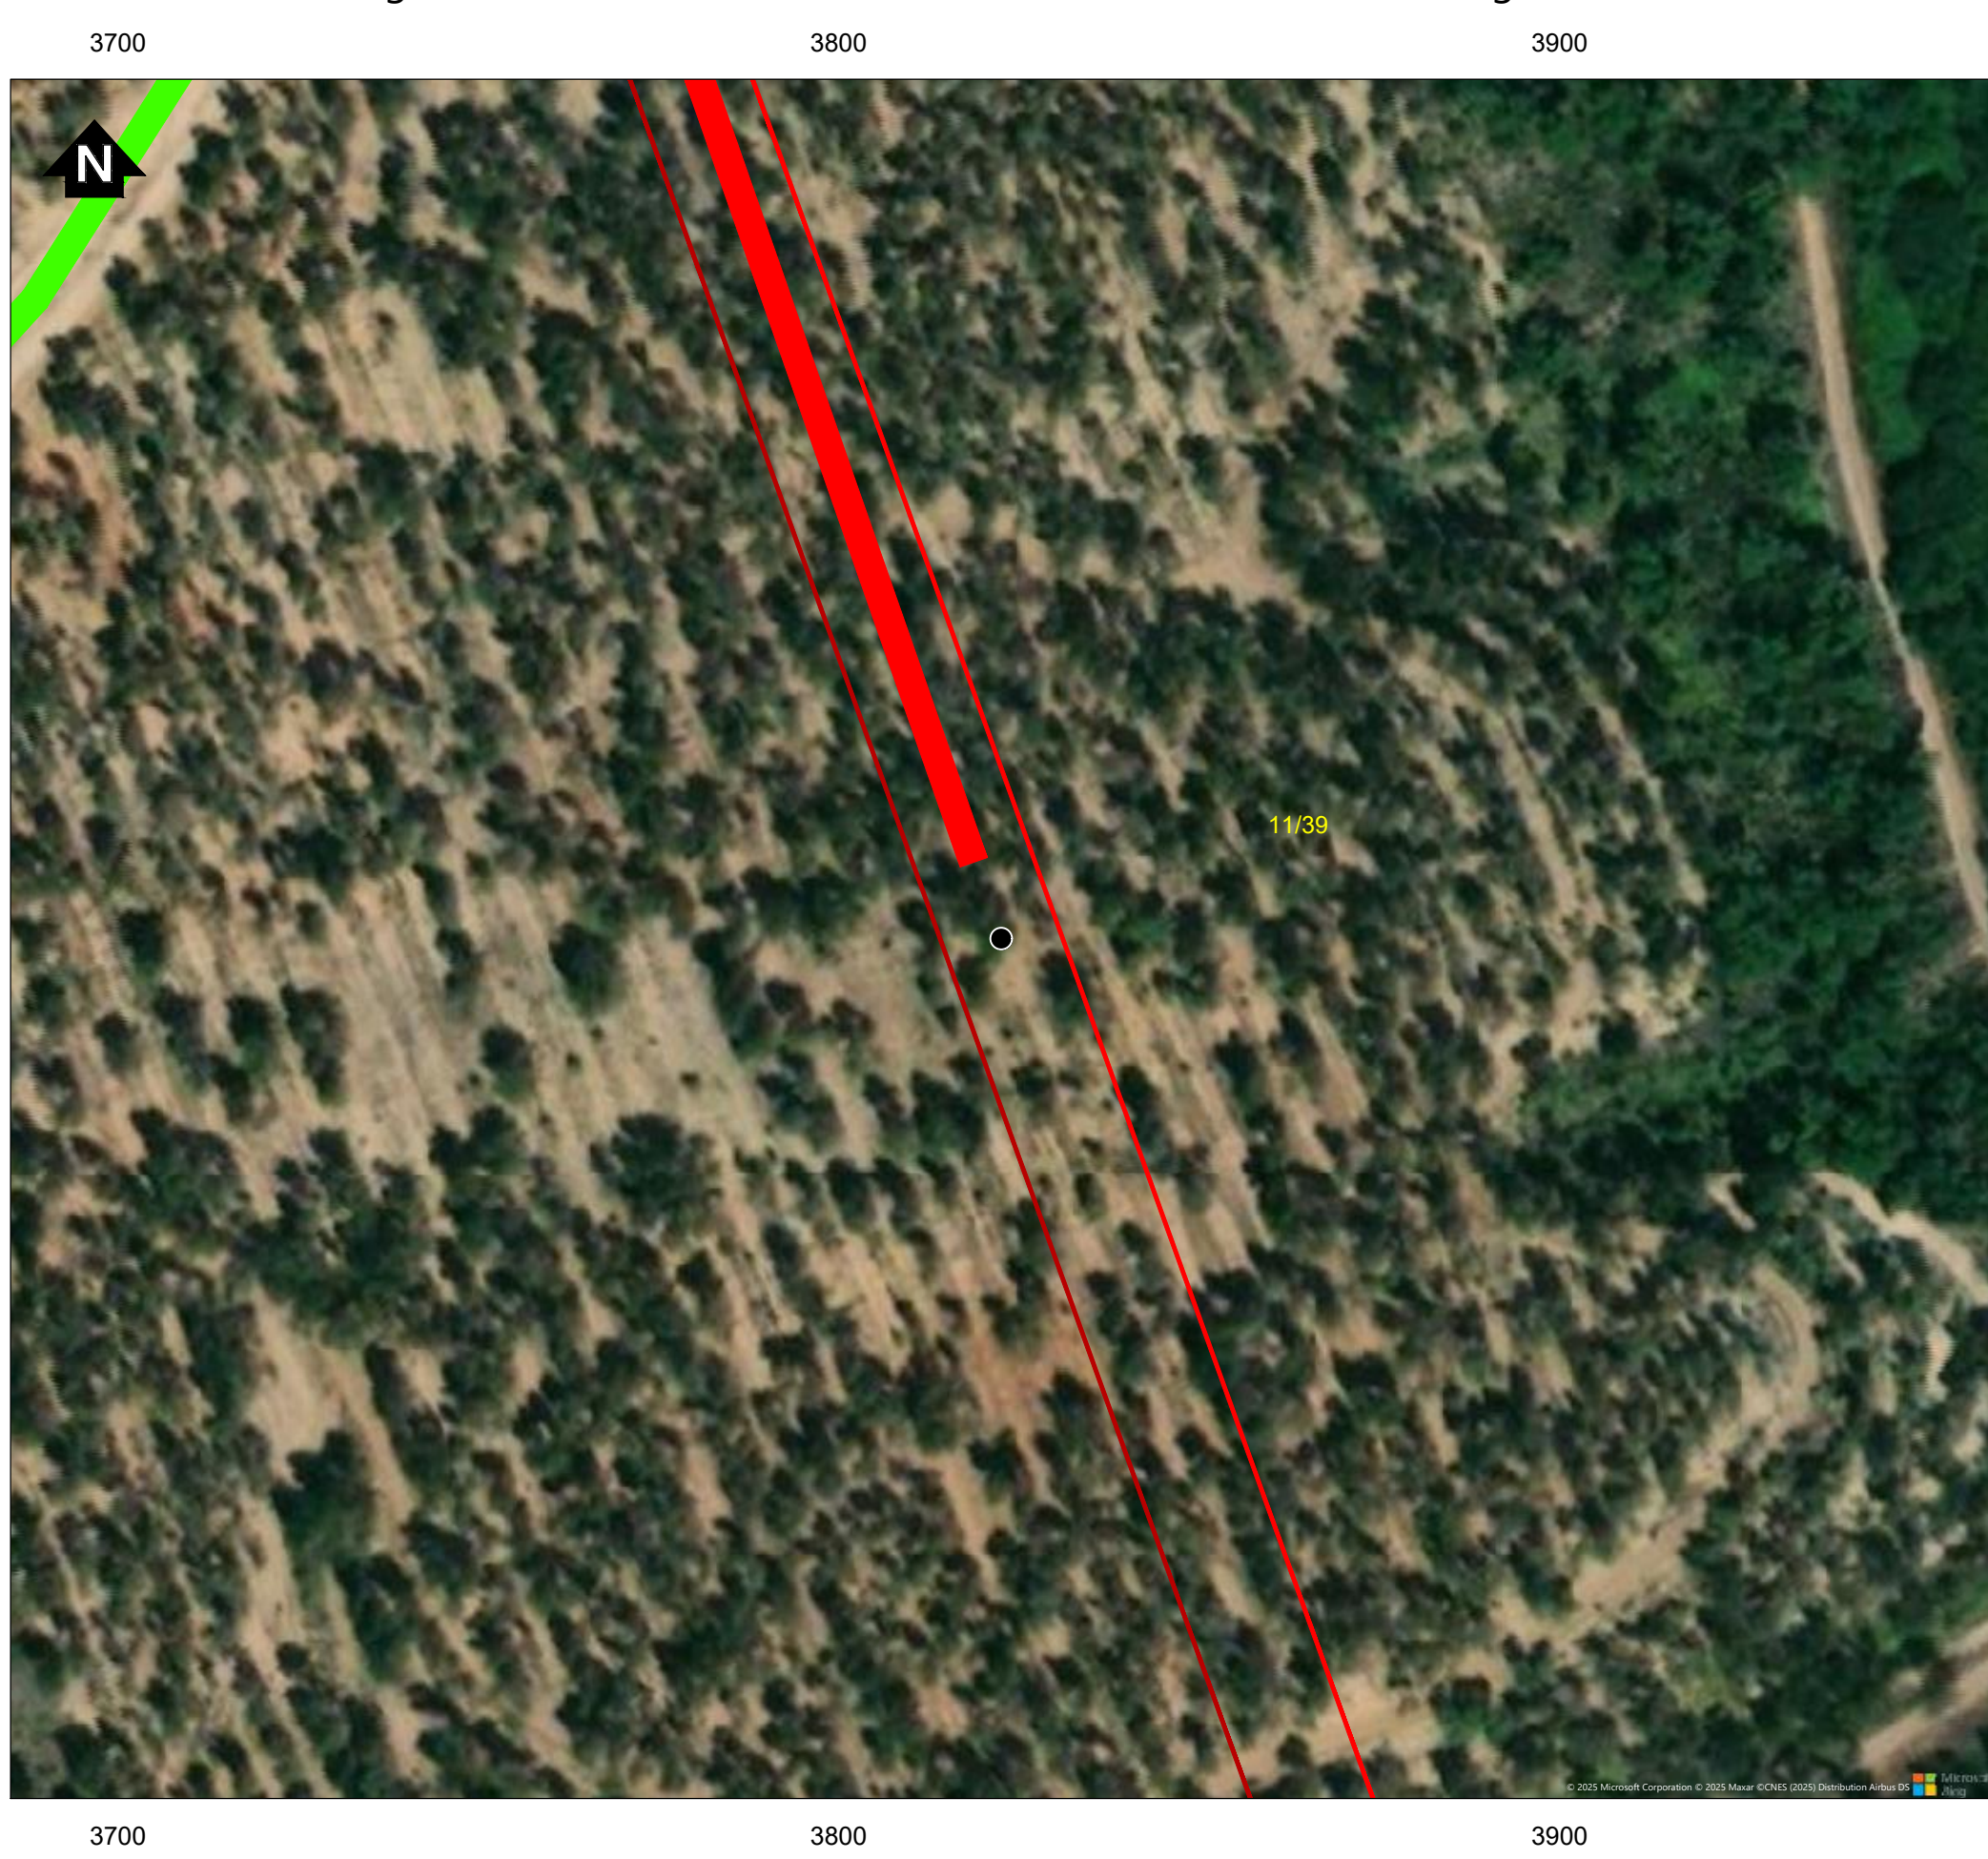

AP12/38 - Linha Margalha - Abrantes, a 400kV (LMGLABT) / Linha Abrantes - Falagueira, a 400kV (LABT.FR)

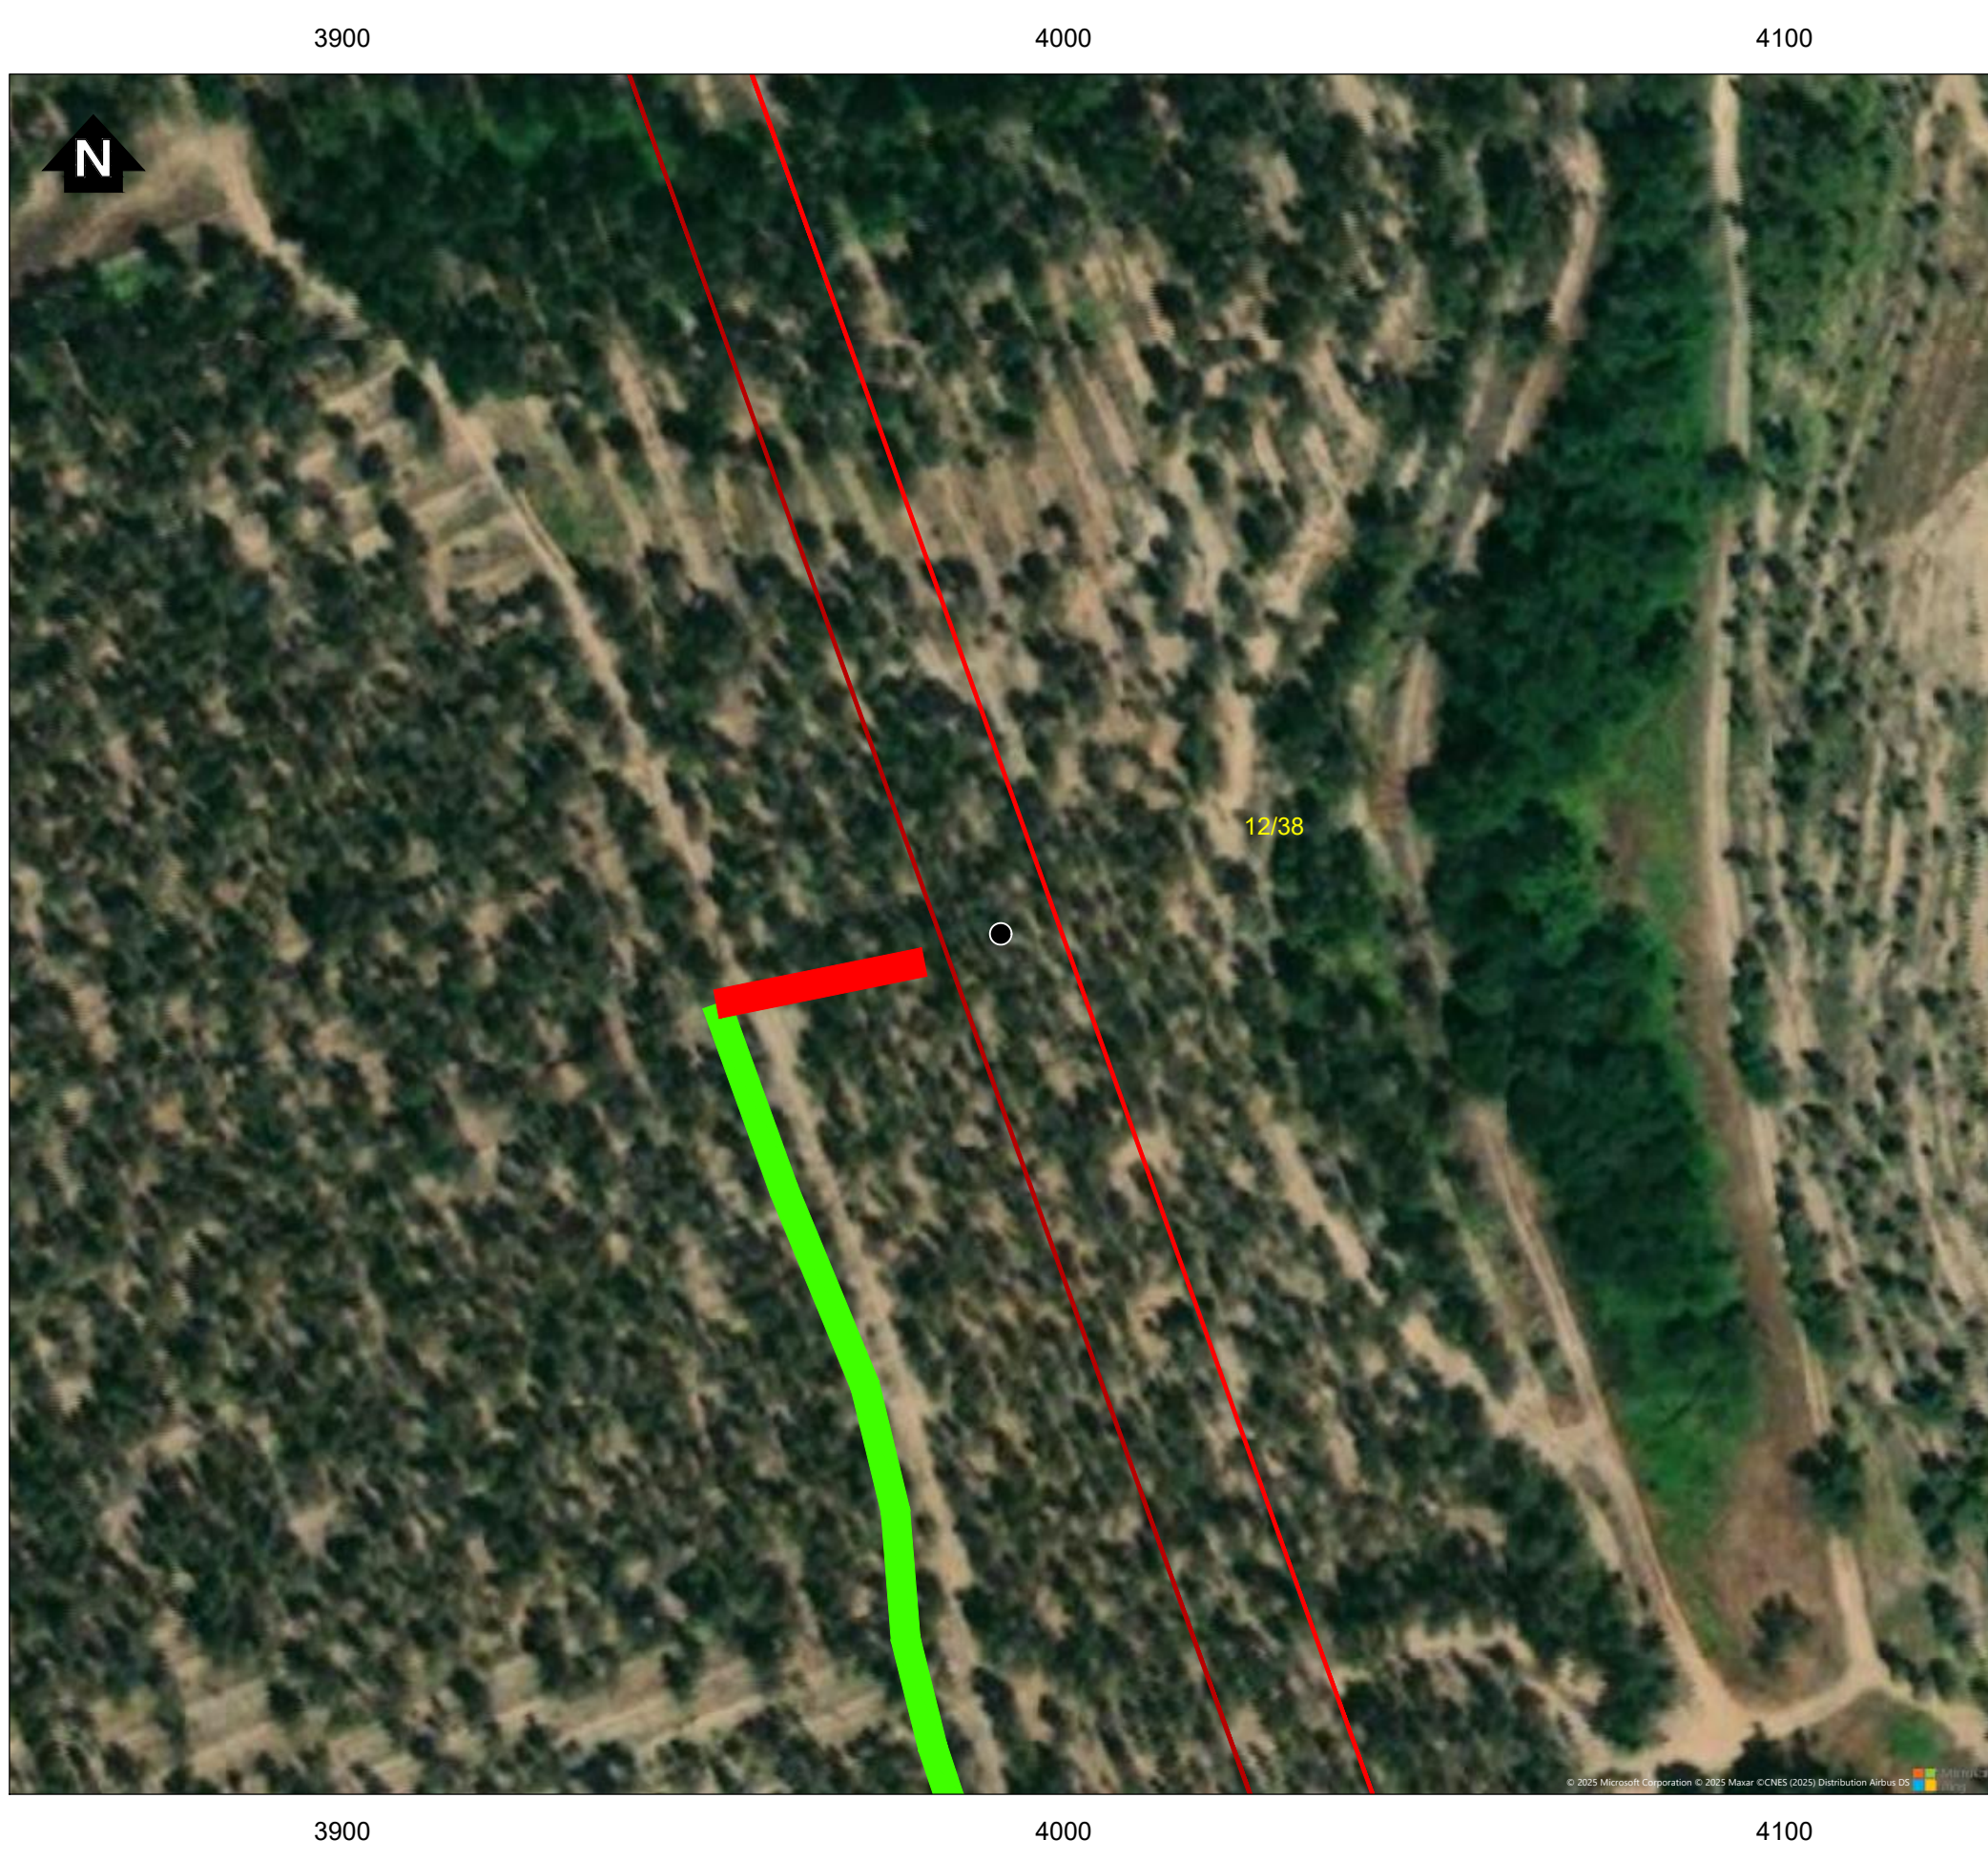


AP13/37 - Linha Margalha - Abrantes, a 400kV (LMGLABT) / Linha Abrantes - Falagueira, a 400kV (LABT.FR)

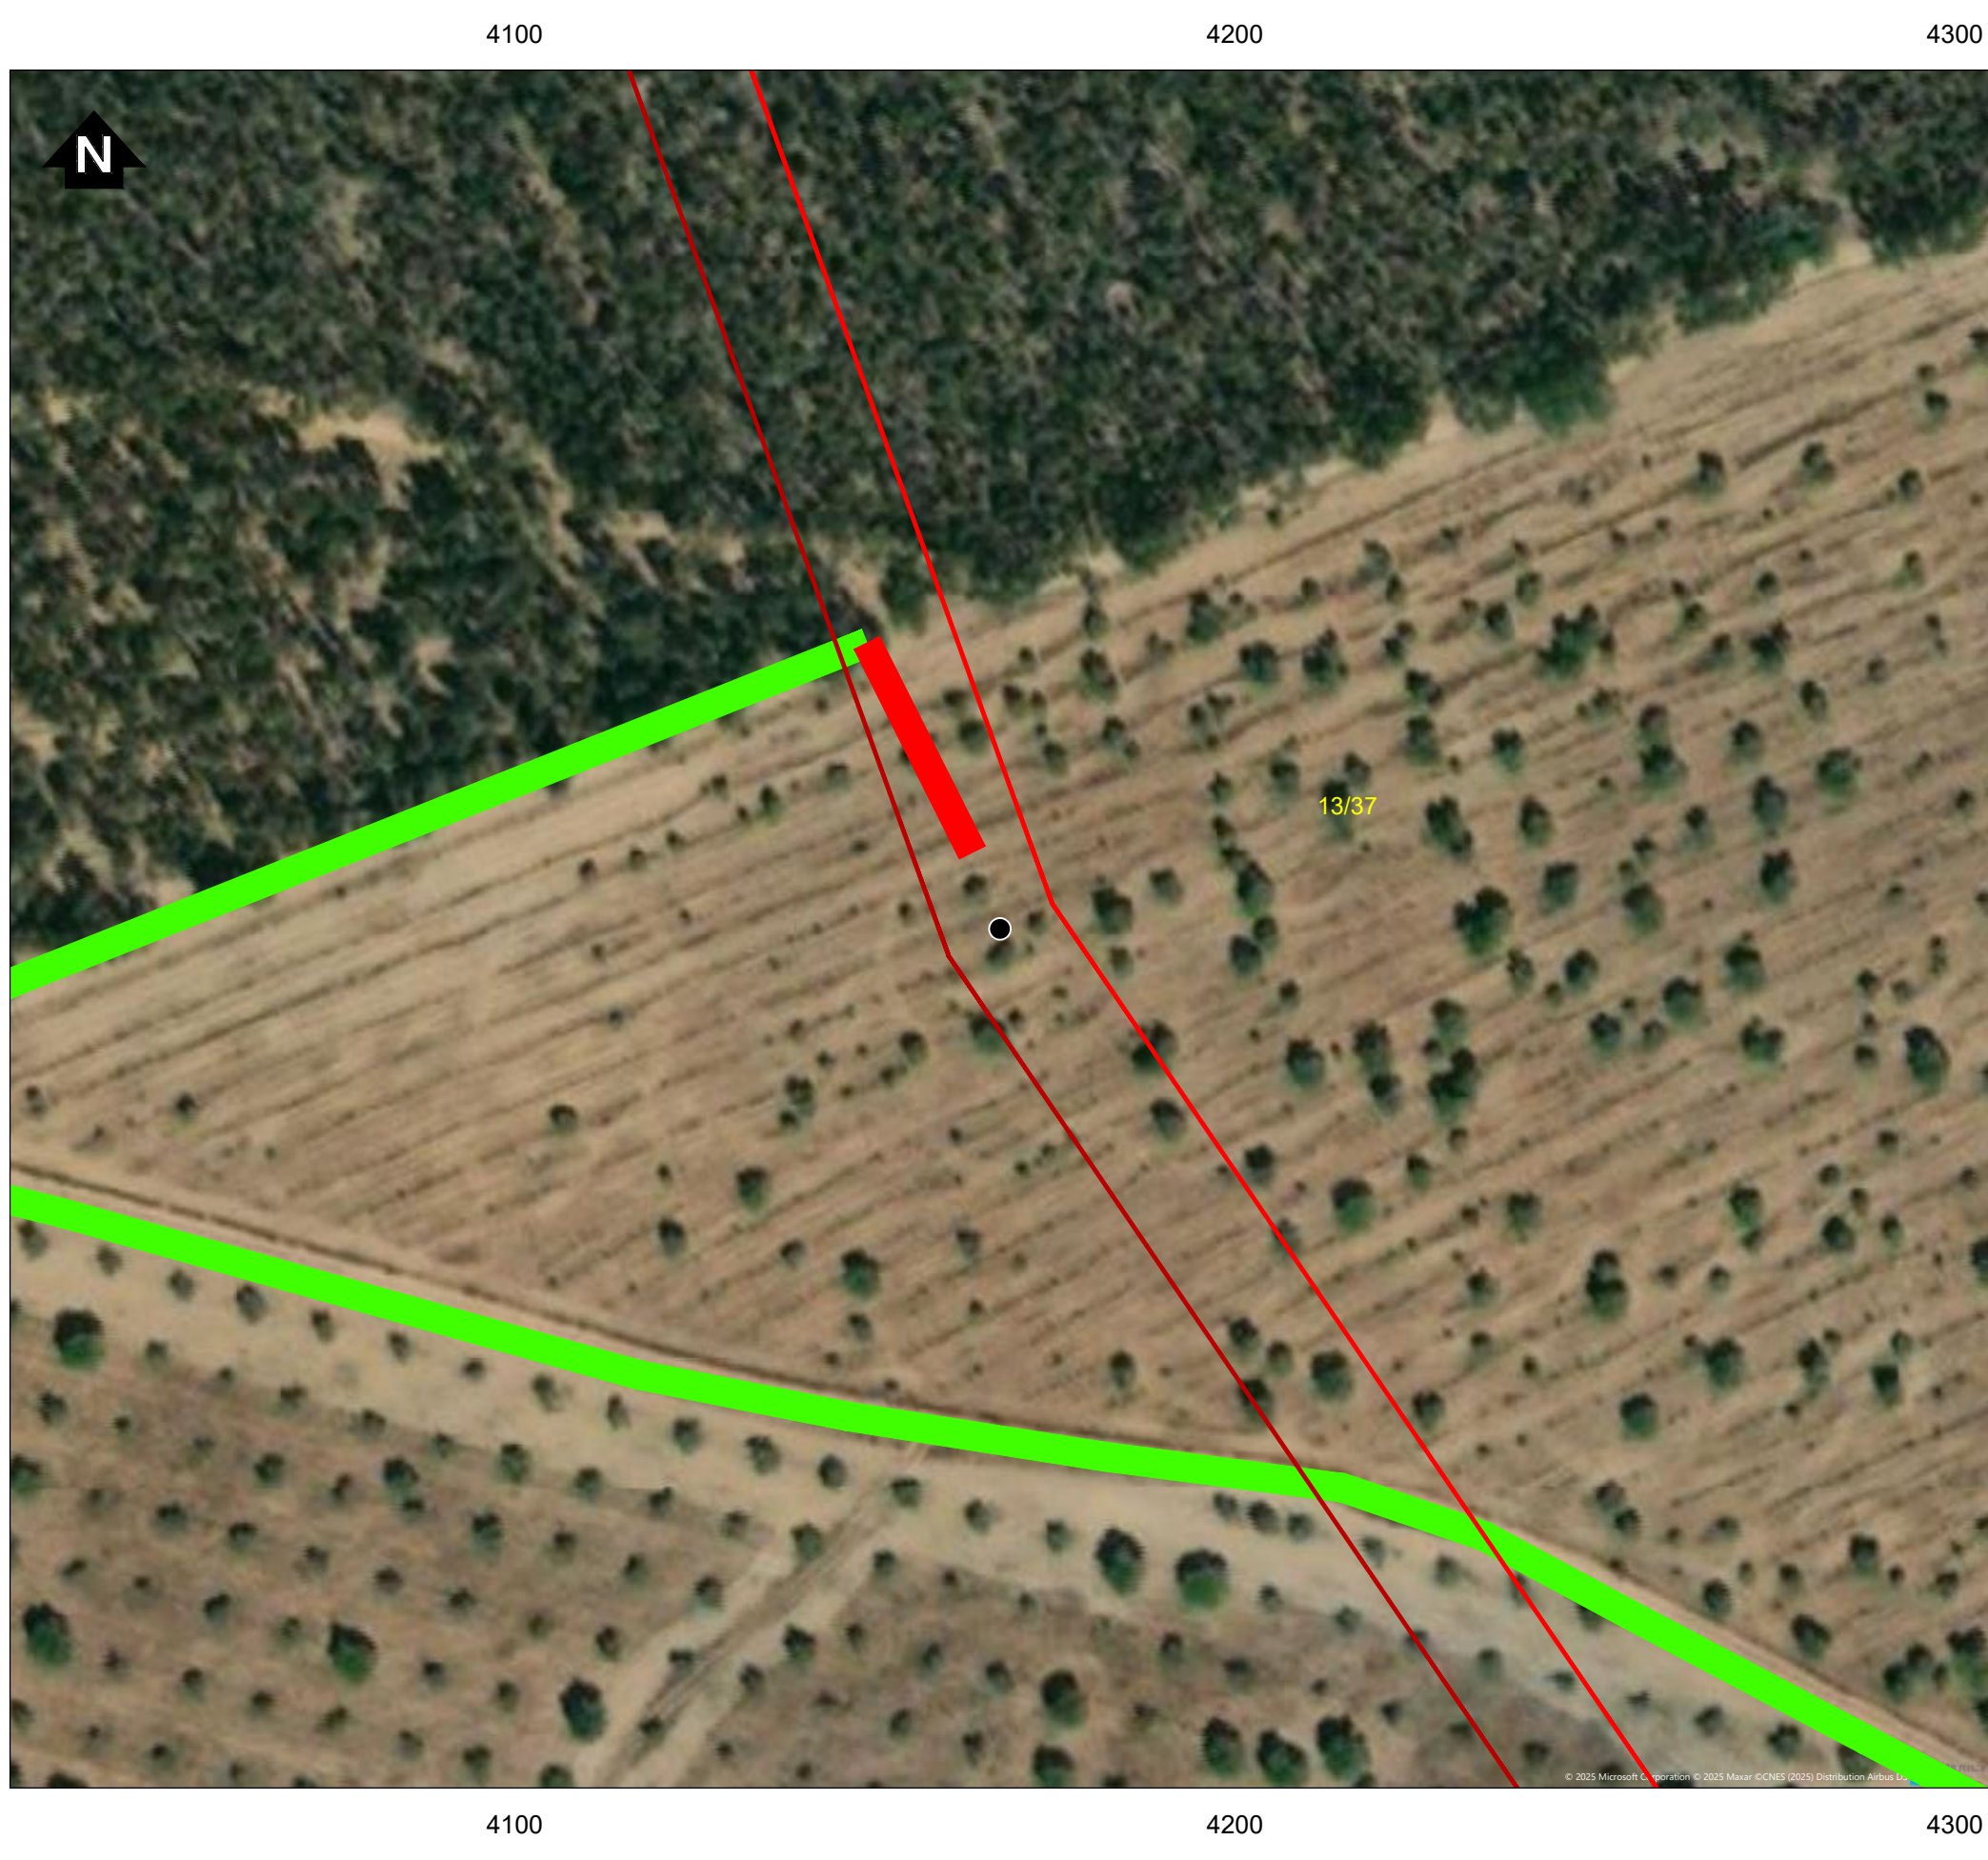


AP14/36 - Linha Margalha - Abrantes, a 400kV (LMGLABT) / Linha Abrantes - Falagueira, a 400kV (LABT.FR)



AP15/35 - Linha Margalha - Abrantes, a 400kV (LMGLABT) / Linha Abrantes - Falagueira, a 400kV (LABT.FR)

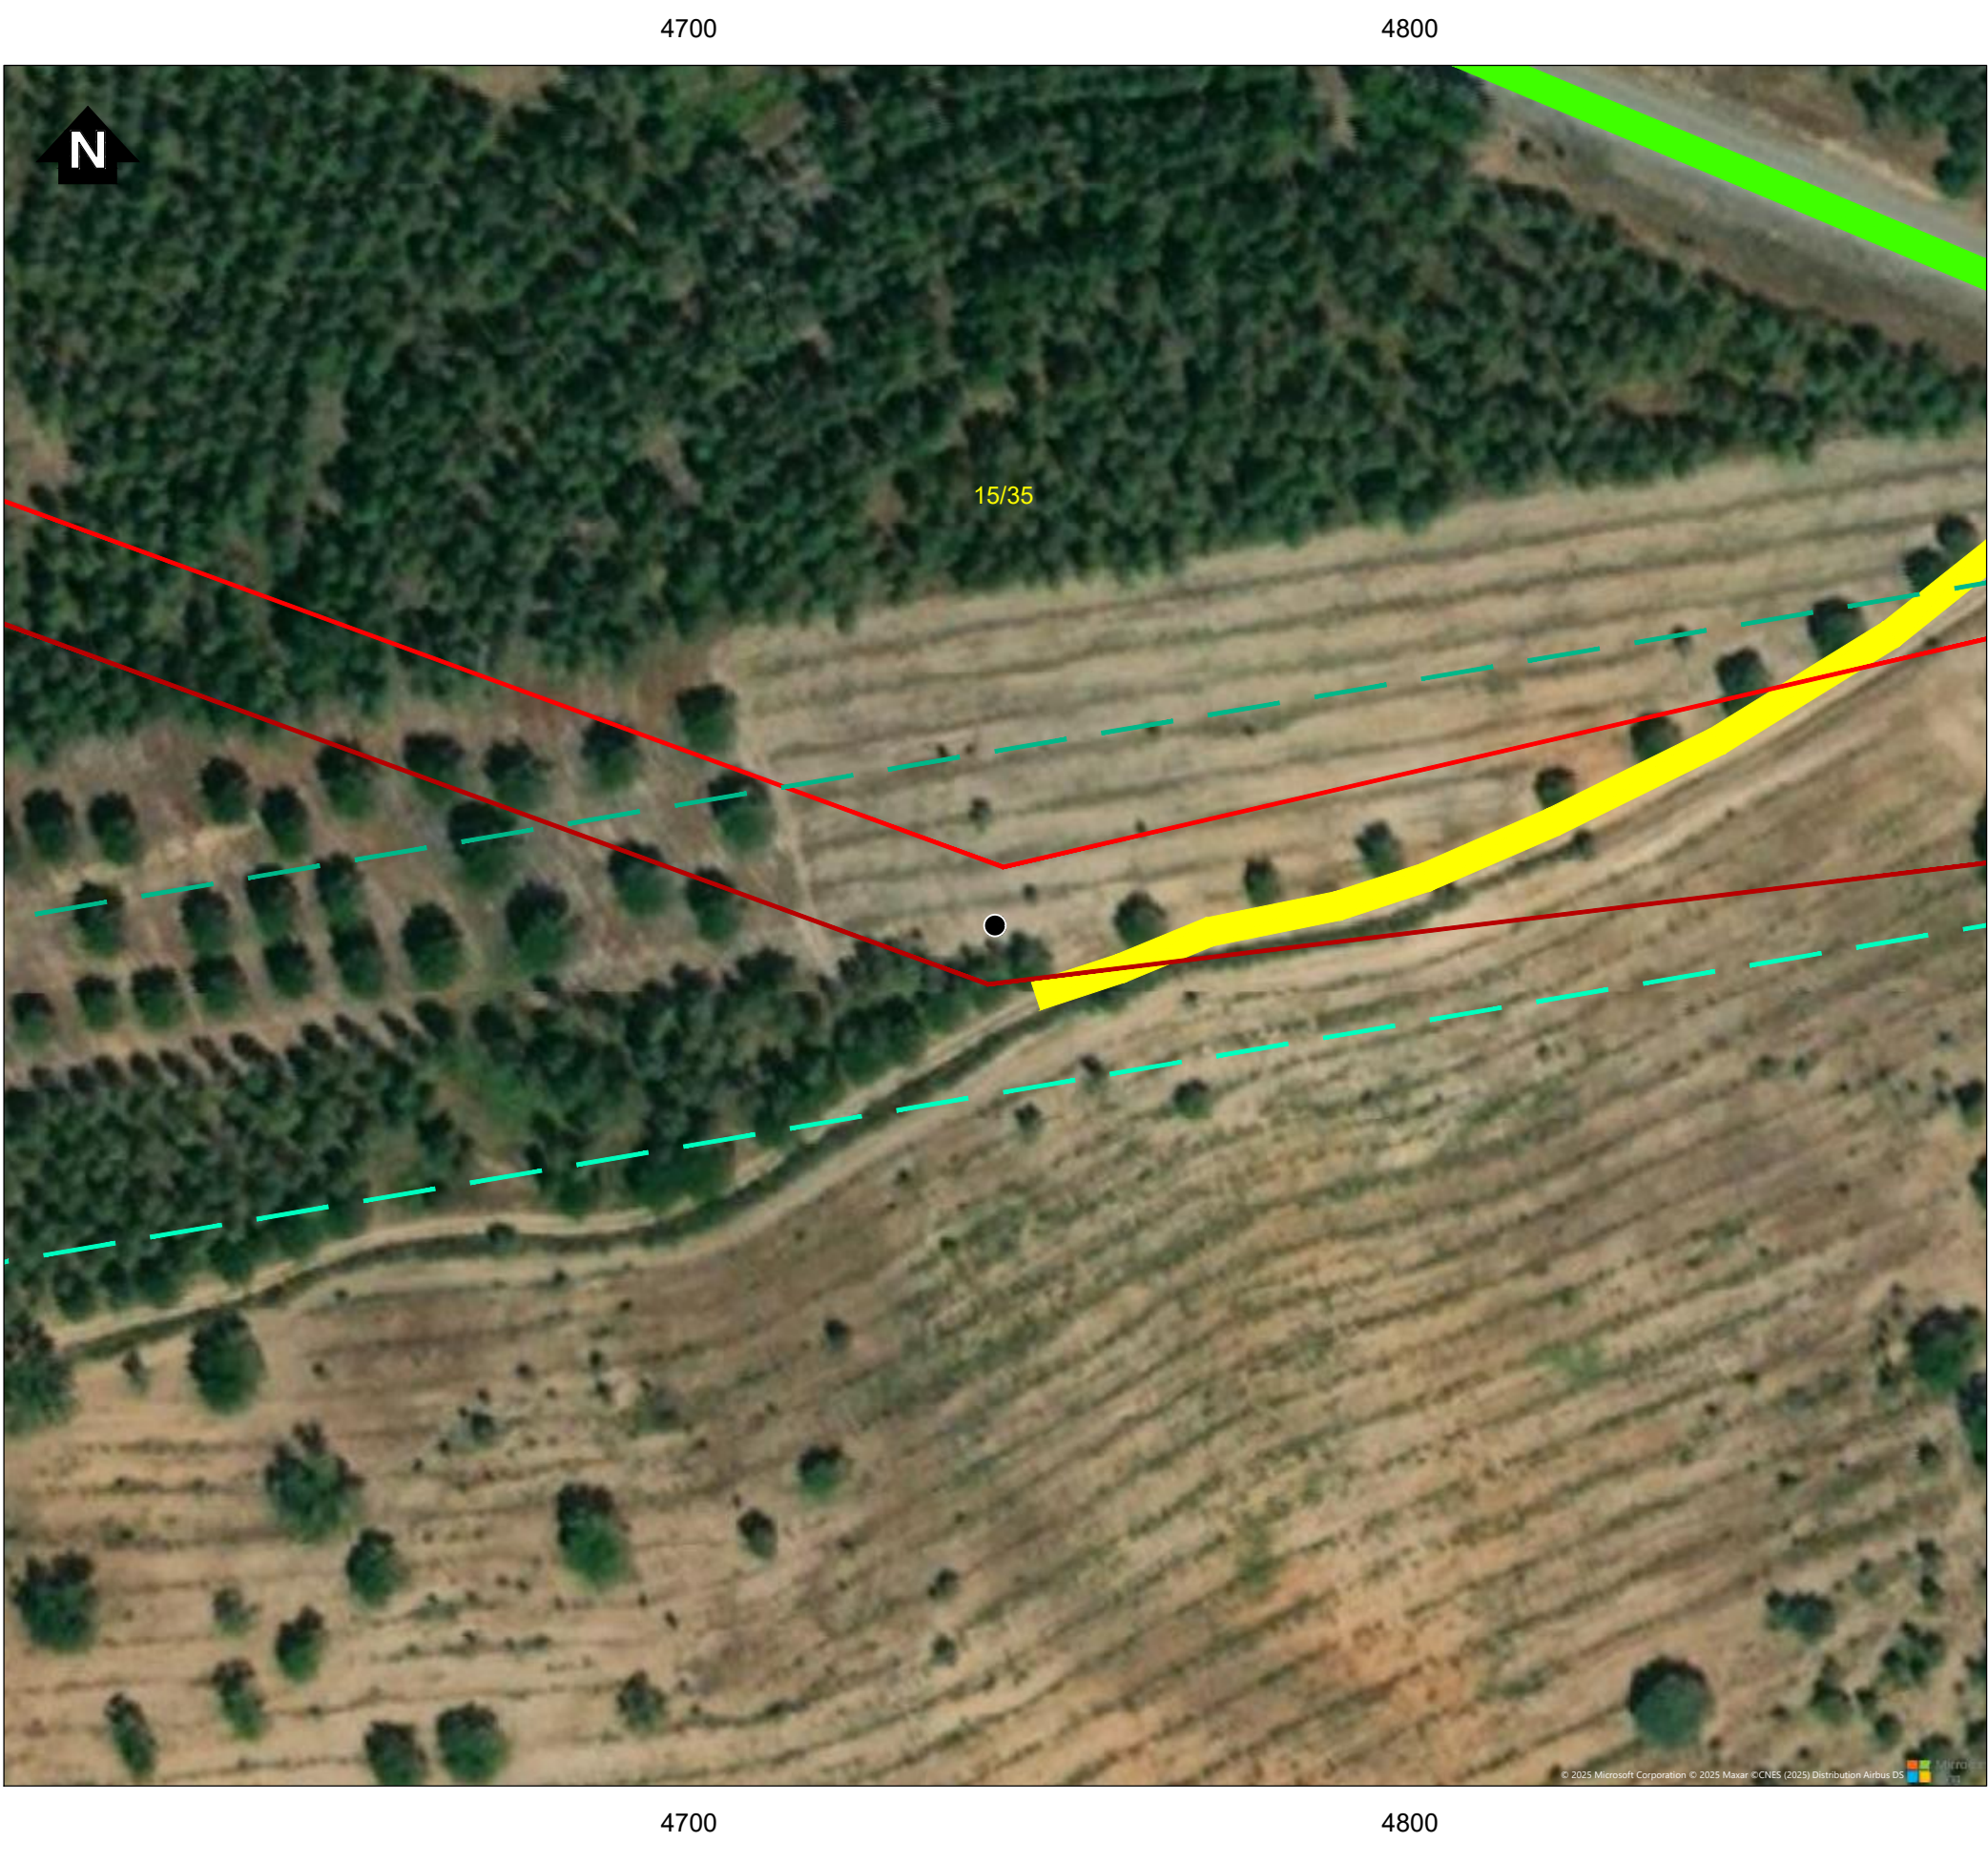

AP34 - Linha Margalha - Abrantes, a 400kV (LMGLABT)

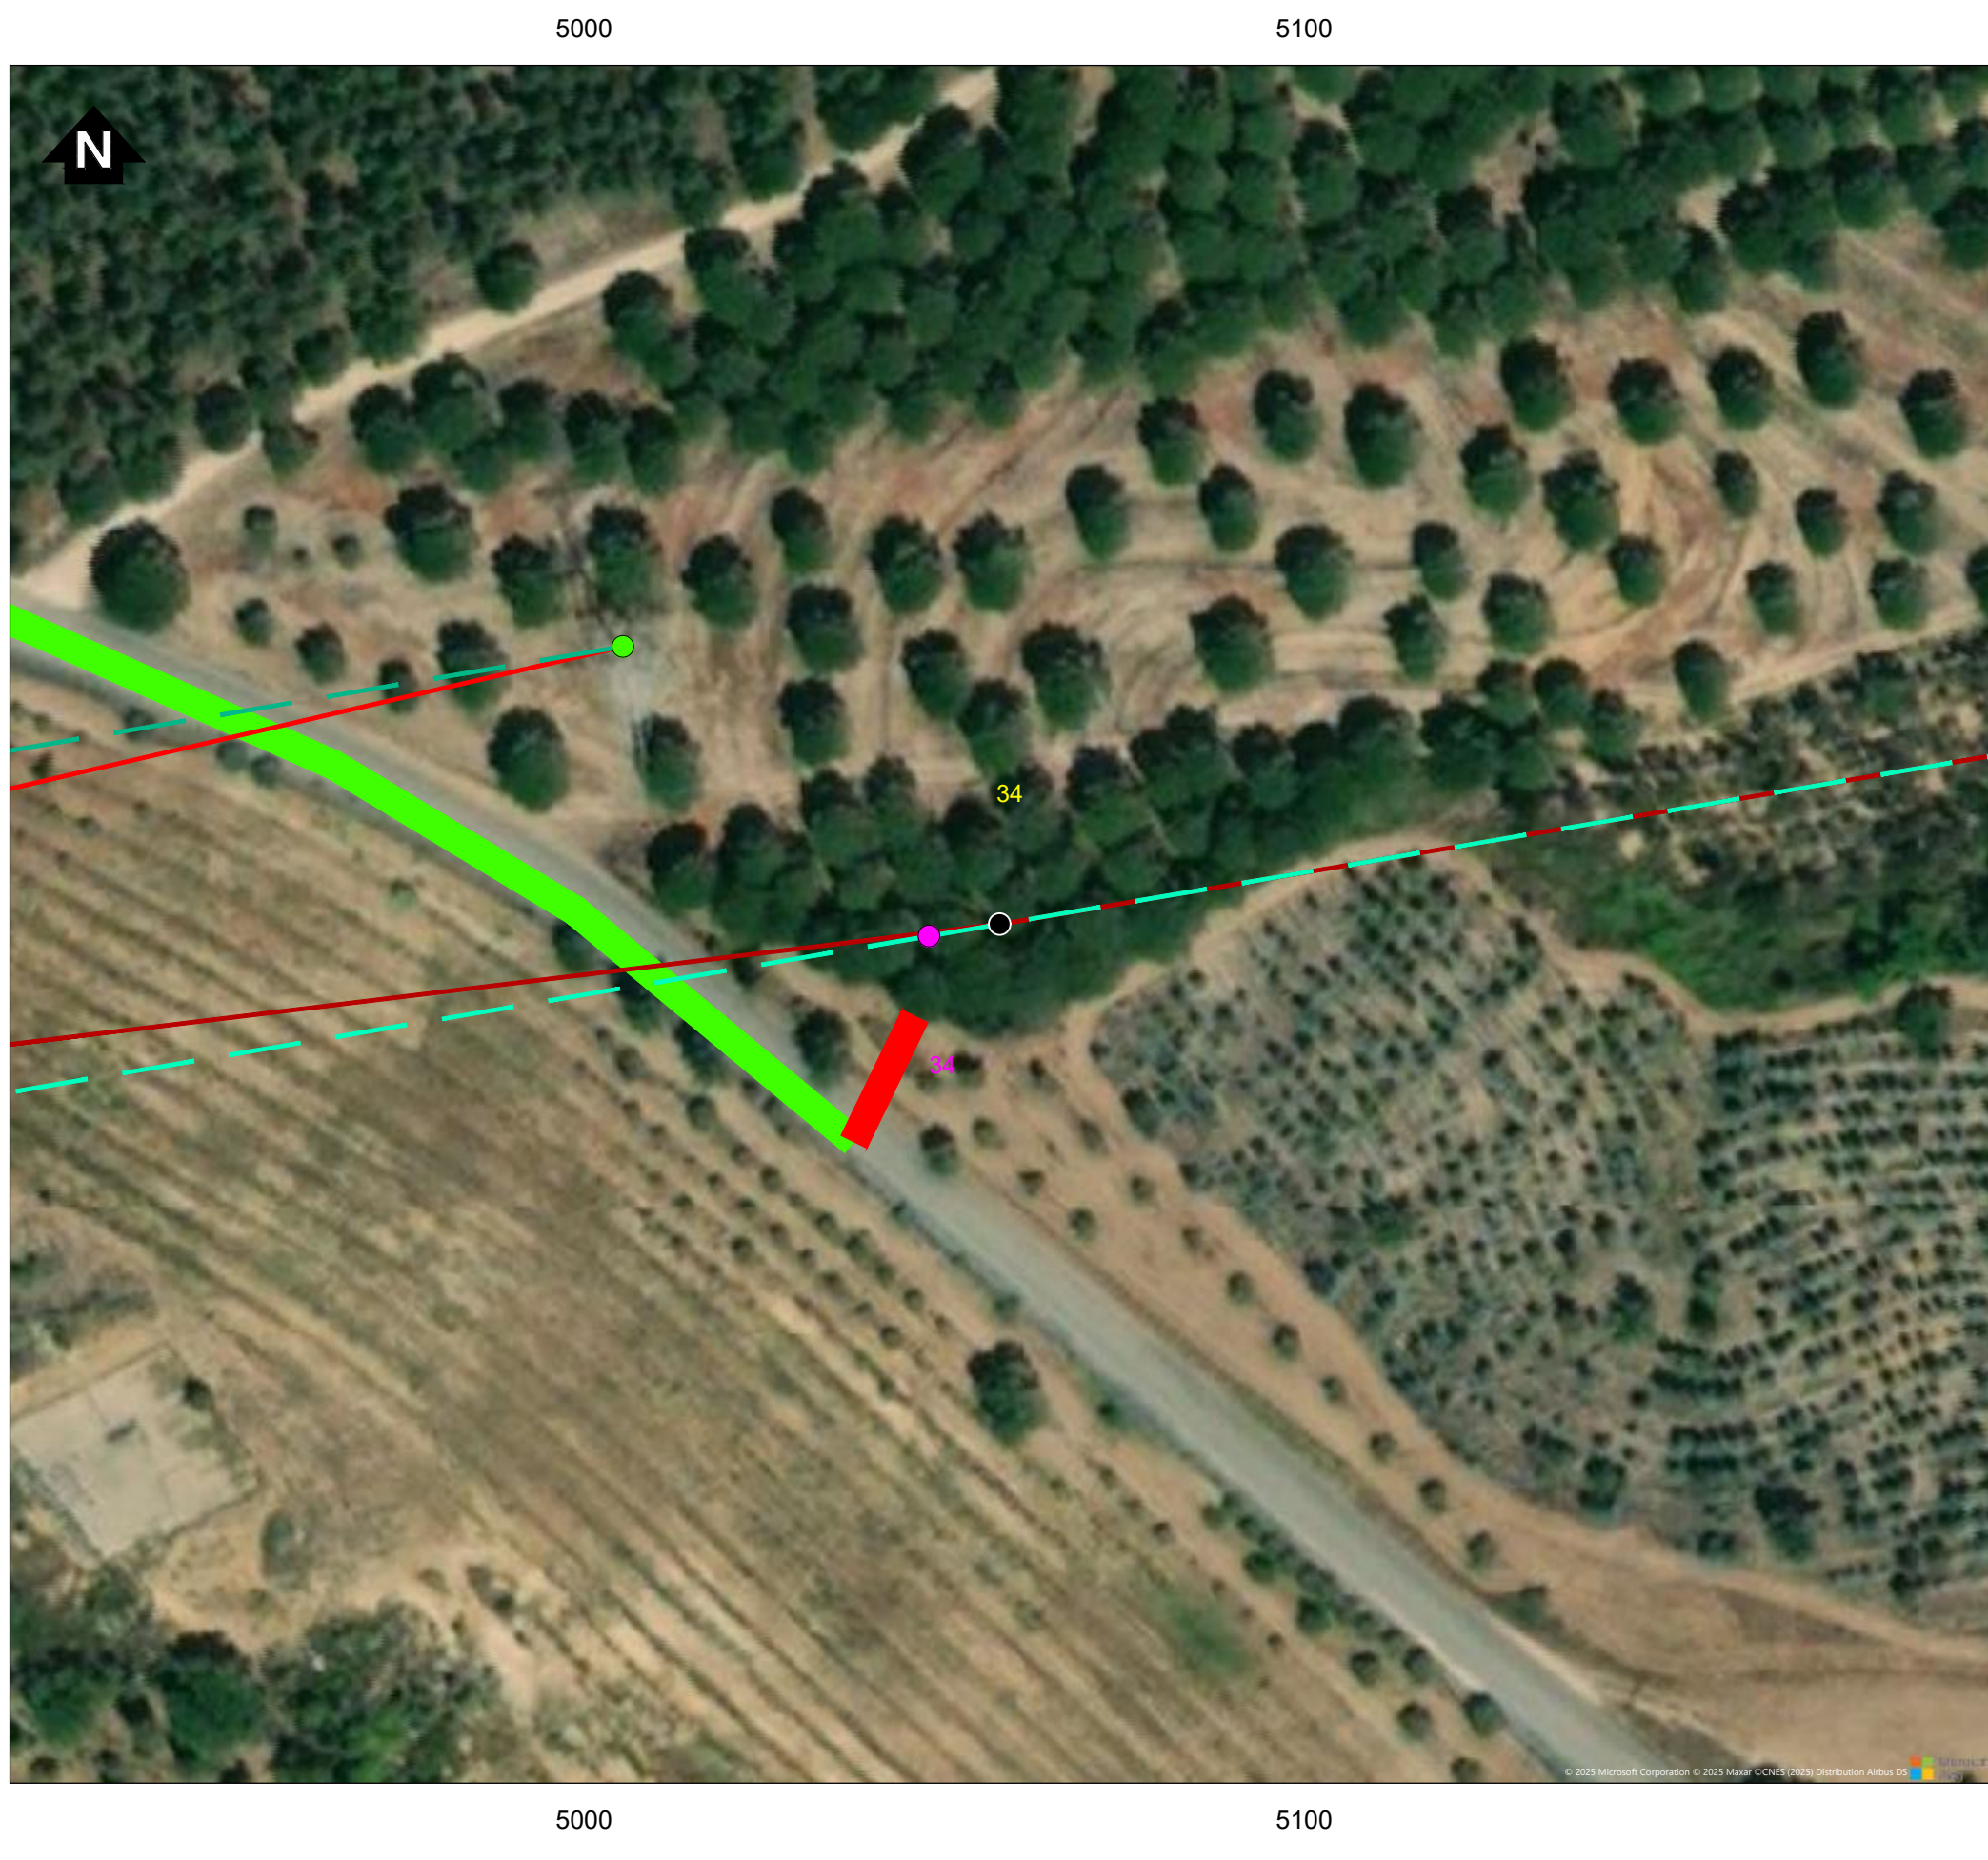

Simbologia

- Concelhos
- Projeto em avaliação
- Posto de Corte de Abrantes
 - Acesso ao Posto de Corte de Abrantes
 - Posto de Corte Pego, existente - Zona de desmantelamento
- Linhas a construir
- Linha Central Pego - Abrantes 1, a 400kV (LCPGABT1)
 - Linha Central Pego - Abrantes 2, a 400kV (LCPGABT2)
 - Linha Abrantes - Rio Maior, a 400kV (LABTRM)
 - Linha Abrantes - Rio Maior (fase 2), a 400kV (LABTRM)
 - Linha Abrantes - Batalha, a 400kV (LABTBU)
 - Linha Margalha - Abrantes, a 400kV (LMGLABT)
 - Linha Abrantes - Falagueira, a 400kV (LABTFR)
- Linhas a desmontar
- Linha Central Pego - Pego 3, a 400kV (LCPGPG3)
 - Linha Central Pego - Pego 4, a 400kV (LCPGPG4)
 - Linha Batalha - Pego, a 400kV (LBLPG)
 - Linha Margalha - Pego, a 400kV (LMGLPG)
 - Linha Pego - Rio Maior, a 400kV (LPGRM)
 - Linha Pego - Falagueira, a 400kV (LPGFR)
- Apoios
- Novos
 - Existente (a desmontar)
 - Existente (a manter)

REV	DATA	REP	REVISÃO				
			REVISÃO				
CLIENTE							
							
PROJETO							
EIA DO NOVO POSTO DE CORTE DE ABRANTES E MODIFICAÇÃO DAS LINHAS ASSOCIADAS							
DESIGNAÇÃO							
ÁREA DE IMPLANTAÇÃO DOS APOIOS NOVOS Linha Margalha - Abrantes, a 400kV (LMGLABT) Linha Abrantes - Falagueira, a 400kV (LABTFR)							
REP	Cristina Reis		ESCALAS	DESENHO Nº	FOLHA	REVISÃO	
CO-AUTOR	Bruno Machado		1:1000	D	4/4		
DATA	Setembro 2025			NÚMERO DO ARQUIVO: 001.dwg			