

**PROJETO DE AMPLIAÇÃO DA EXPLORAÇÃO
PECUÁRIA - RECRIA E ACABAMENTO – EM TENTÚGAL,
MONTEMOR-O-VELHO**

Estudo de Impacte Ambiental

Volume 3 – Peças Desenhadas



Julho 2025

PROJETO DE AMPLIAÇÃO DA EXPLORAÇÃO PECUÁRIA - RECRIA E ACABAMENTO – EM TENTÚGAL, MONTEMOR-O-VELHO

Estudo de Impacte Ambiental

Volume 3 – Peças Desenhadas

Nota de Apresentação


A Horizonte de Projecto – Consultores em Ambiente e Paisagismo, Lda apresentam o Estudo de Impacte Ambiental (EIA) do Projeto de Ampliação da Exploração Pecuária – Recria e Acabamento, localizada na freguesia do Tentúgal, concelho de Montemor-o-Velho.

Do presente Estudo fazem parte as seguintes peças:

- Resumo Não Técnico
- Volume 1 - Relatório Síntese
- Volume 2 - Anexos Técnicos
- Volume 3 – Peças Desenhadas (correspondente ao presente volume)

Julho 2025

Coordenação do EIA

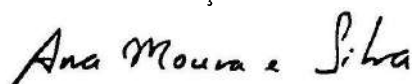

Ana Moura e Silva
(Eng.^a do Ambiente)

Apoio à coordenação do EIA



Joana Santos
(Bióloga)

PROJETO DE AMPLIAÇÃO DA EXPLORAÇÃO PECUÁRIA - RECRIA E ACABAMENTO – EM TENTÚGAL, MONTEMOR-O-VELHO

Estudo de Impacte Ambiental

Volume 3 – Peças Desenhadas


1 INTRODUÇÃO

No presente documento apresenta-se o Volume 3 – Peças Desenhadas - do Estudo de Impacte Ambiental (EIA) do Projeto de Ampliação da Exploração Pecuária – Recria e Acabamento, localizada na freguesia do Tentúgal, concelho de Montemor-o-Velho, que se encontra na fase de Projeto de Execução.

O conjunto de peças desenhadas apresentadas seguidamente pretende representar graficamente a informação apresentada no Relatório Síntese (Volume 1) do EIA e inclui:

Desenho EIA-SUIN-MONT-01-	Enquadramento a nível nacional, regional e administrativo
Desenho EIA- SUIN-MONT-02-	Planta de localização
Desenho EIA- SUIN-MONT-03-	Fotoplano com implantação do projeto
Desenho EIA- SUIN-MONT-04	Planta de implantação
Desenho EIA- SUIN-MONT-05-	Enquadramento Geológico
Desenho EIA- SUIN-MONT-06-	Recursos hídricos
Desenho EIA- SUIN-MONT-07-	Pedologia - Solos
Desenho EIA- SUIN-MONT-08-	Pedologia – Capacidade de Uso do Solo
Desenho EIA- SUIN-MONT-09-	Ocupação do solo
Desenho EIA- SUIN-MONT-10.1-	Estrato da Planta de Ordenamento – Classificação e Qualificação dos Solos - 2ª Revisão do PDM de Montemor-o-Velho
Desenho EIA- SUIN-MONT-10.2-	Estrato da Planta de Ordenamento – Riscos e Salvaguardas - 2ª Revisão do PDM de Montemor-o-Velho

Desenho 10.3-	EIA-	SUIN-MONT-	Estrato da Planta de Ordenamento – Zonamento Acústico - 2ª Revisão do PDM de Montemor-o-Velho
Desenho 10.4-	EIA-	SUIN-MONT-	Estrato da Planta de Ordenamento – Estrutura Ecológica Municipal- 2ª Revisão do PDM de Montemor-o-Velho
Desenho 10.5-	EIA-	SUIN-MONT-	Estrato da Planta de Ordenamento – Património Cultural - 2ª Revisão do PDM de Montemor-o-Velho
Desenho EIA-	SUIN-MONT-11-		Estrato da Planta de Condicionantes – Recursos Naturais, Património e Infraestruturas - 2ª Revisão do PDM de Montemor-o-Velho
Desenho EIA-	SUIN-MONT-12-		Estrato da Planta de Condicionantes - Reserva Agrícola Nacional e Aproveitamentos Hidroagrícolas - da 2ª Revisão do PDM de Montemor-o-Velho
Desenho EIA-	SUIN-MONT-13-		Estrato da Planta de Condicionantes - Reserva Ecológica Nacional - da 2ª Revisão do PDM de Montemor-o-Velho
Desenho EIA-	SUIN-MONT-14-		Estrato da Planta de Condicionantes - - Risco de Incêndio: e Redes de Defesa- - da 2ª Revisão do PDM de Montemor-o-Velho
Desenho EIA-	SUIN-MONT-15-		Paisagem – Hipsometria
Desenho EIA-	SUIN-MONT-16-		Paisagem – Festos e Talvegues
Desenho EIA-	SUIN-MONT-17-		Paisagem – Subunidades de Paisagem
Desenho EIA-	SUIN-MONT-18-		Património – Situação de Referência
Desenho EIA-	SUIN-MONT-19-		Património – Projeto de Execução
Desenho EIA-	SUIN-MONT-20-		Património – Visibilidade do Terreno

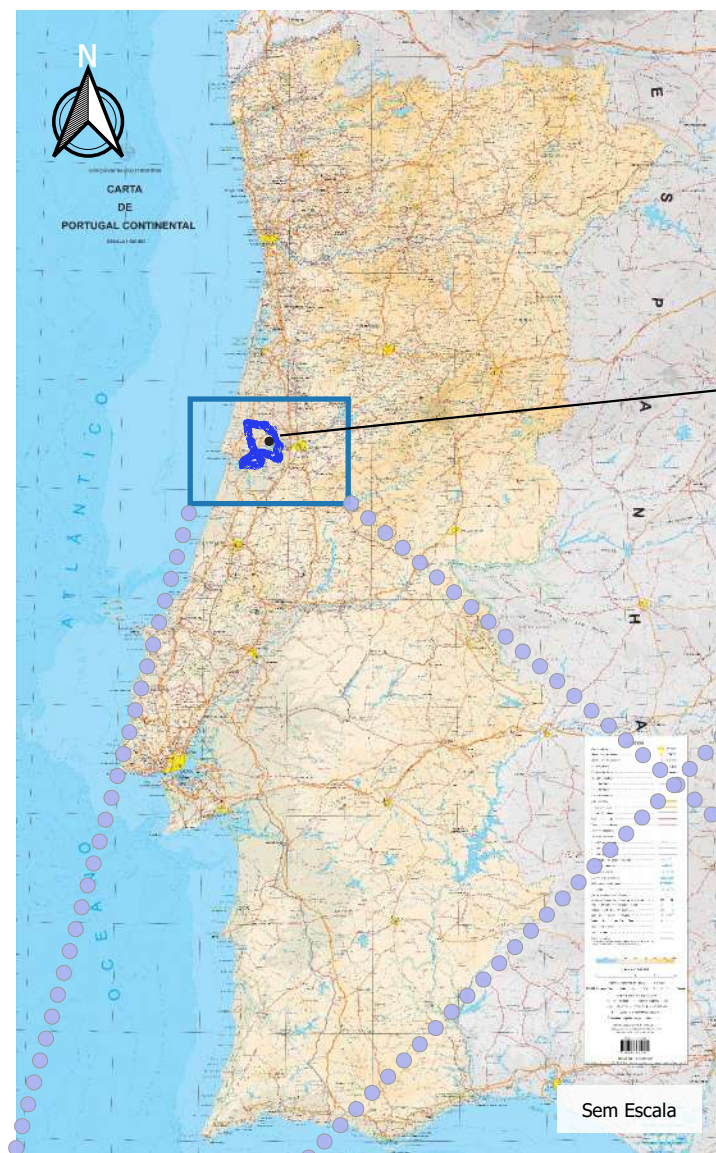

LOCALIZAÇÃO DA INSTALAÇÃO EM ESTUDO


Sem Escala

ENQUADRAMENTO REGIONAL



LOCALIZAÇÃO DA INSTALAÇÃO EM ESTUDO

Fonte: Base Cartográfica: Carta de Portugal à escala 1:500 000 do IGP

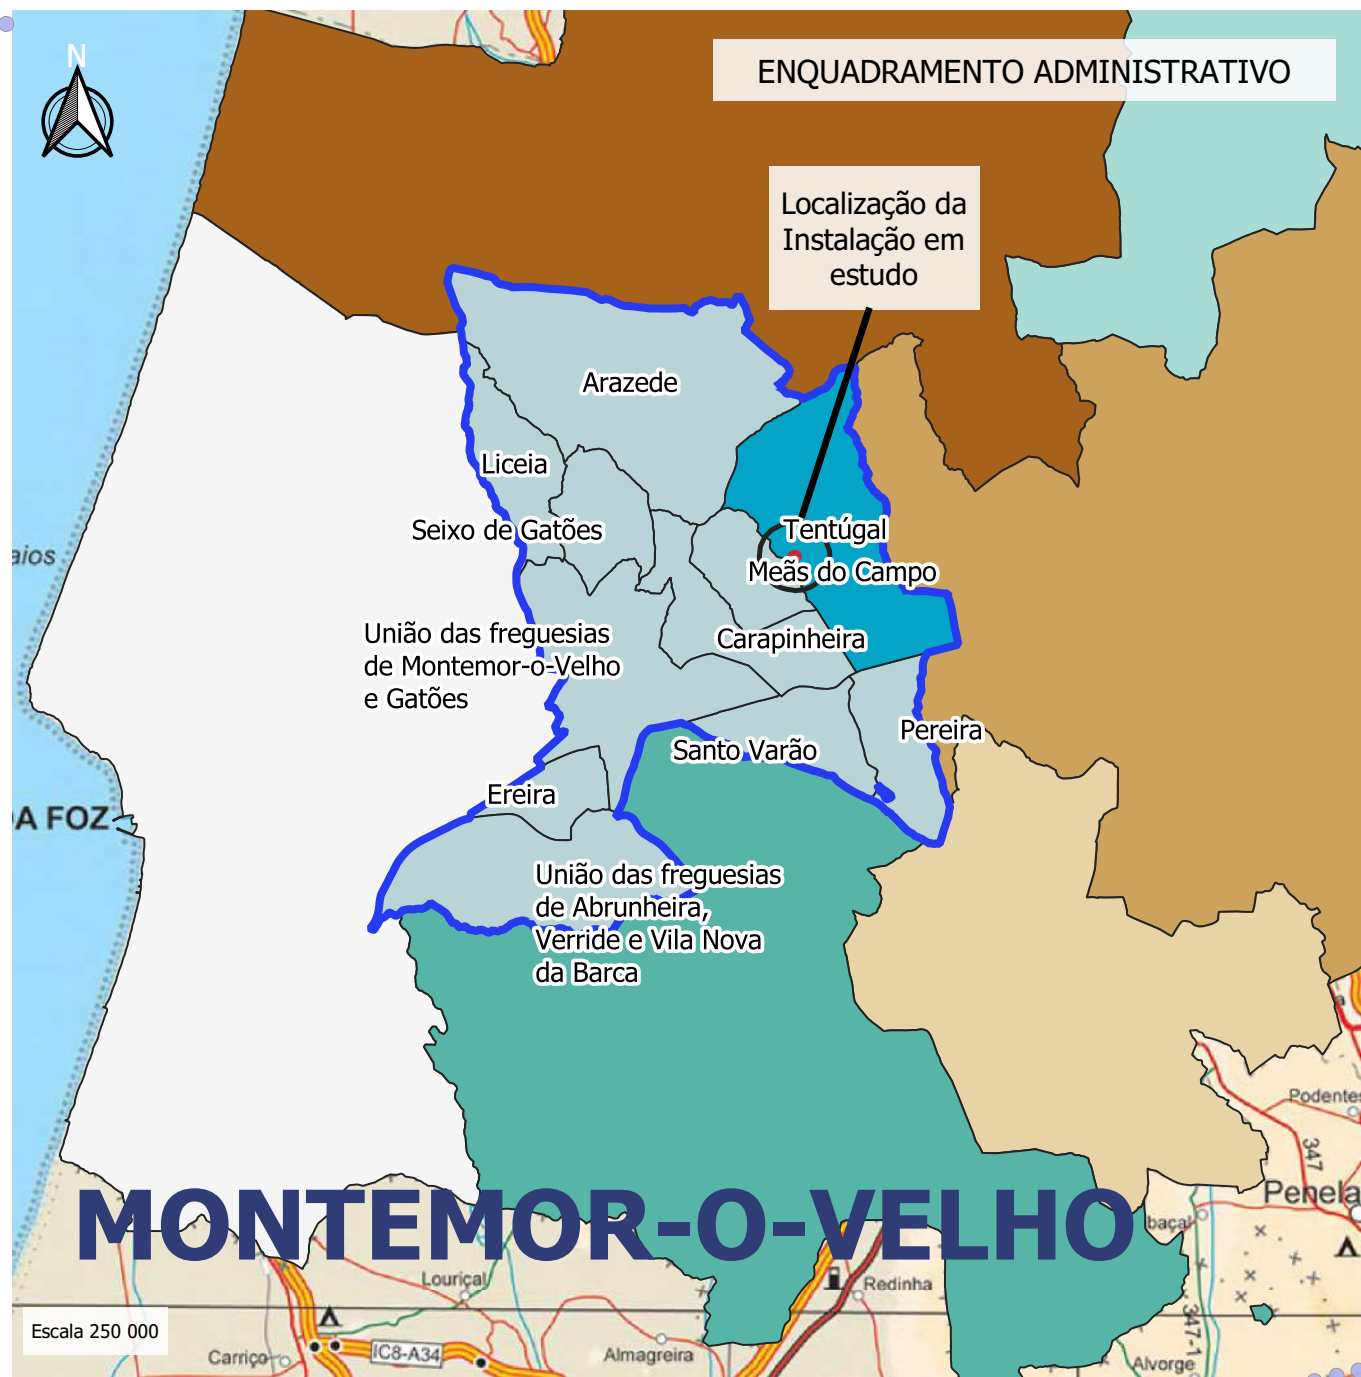


MONTEMOR-O-VELHO

Escala 250 000

- Instalação em Estudo
- Freguesias do Concelho de Montemor-o-Velho
- Freguesia em Estudo
- Restantes Freguesias do Concelho

Nota: Limites administrativos das freguesias e dos municípios do Continente, decorrentes da Reorganização Administrativa Nota: Limites administrativos das freguesias e dos municípios Territorial Autárquica, expressa na Lei n.º 11-A/2013 de 28 de Janeiro, obtidos a partir da CAOP (v2016) - Carta Administrativa Oficial de Portugal (fonte:www.dgterritorio.pt)

Índice	A Alterações	Verificado	Data
--------	--------------	------------	------

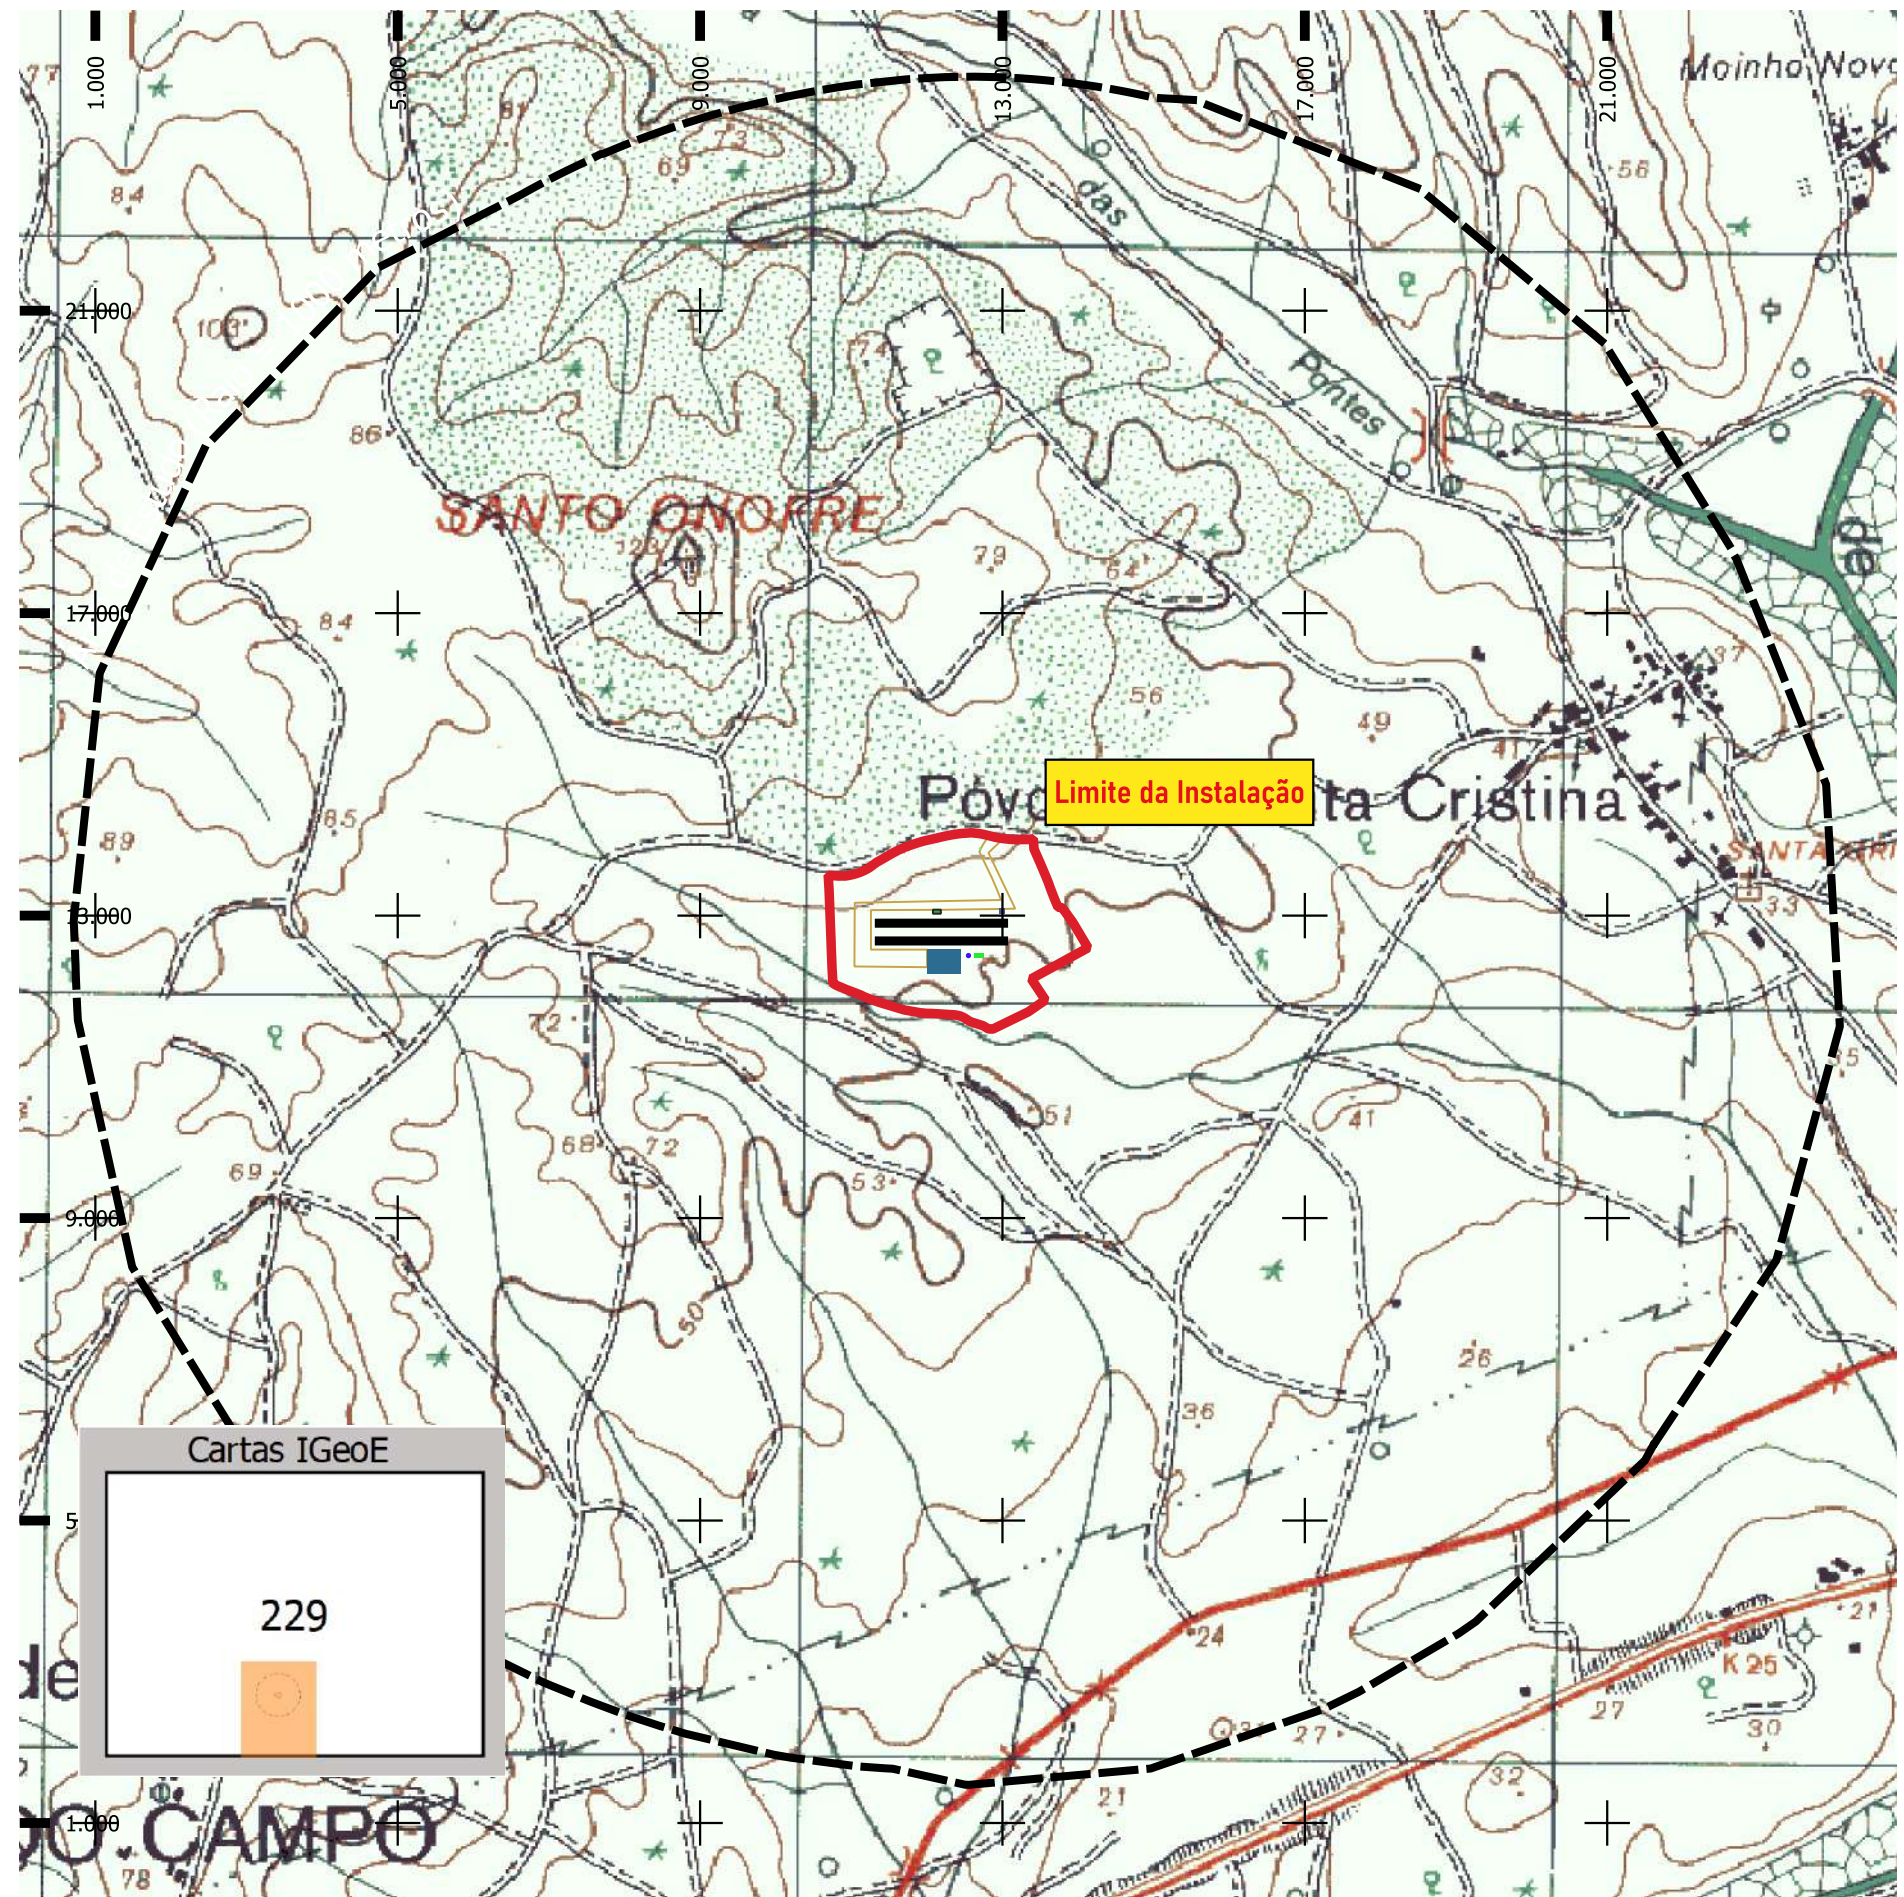

LEGENDA

- Limite da Propriedade
- Pavilhões de Produção
- Enfermaria
- Necrotério
- Rodilúvio
- Vestiários
- Sistema de Retenção de Efluentes
 - Tamisador
 - Poço de Retenção
 - Lagoa de Retenção

Índice	Alterações	Verificado	Data

Suicultura Suinigran
Agro-pecuária, Lda



Título:
PROJETO DE AMPLIAÇÃO DA EXPLORAÇÃO
PECUÁRIA - RECRIA E ACABAMENTO - EM
TENTUGAL, MONTE-MOR-O-VELHO


Estudou: Joana Santos
Colaborou: Ana Maria e Silva
Desenhou: Joana Santos
Verificou: Ana Maria e Silva

Substituiu por:

Escala numérica:
1/10 000
Escala gráfica (m):
0 100 200 m

Designação
Estudo de Impacte Ambiental
Planta de Localização


Nº do Desenho:
EIA-SUIN-MONT-02
Data: Dezembro/2024 Folha: 1/1 Nº de Ordem: -

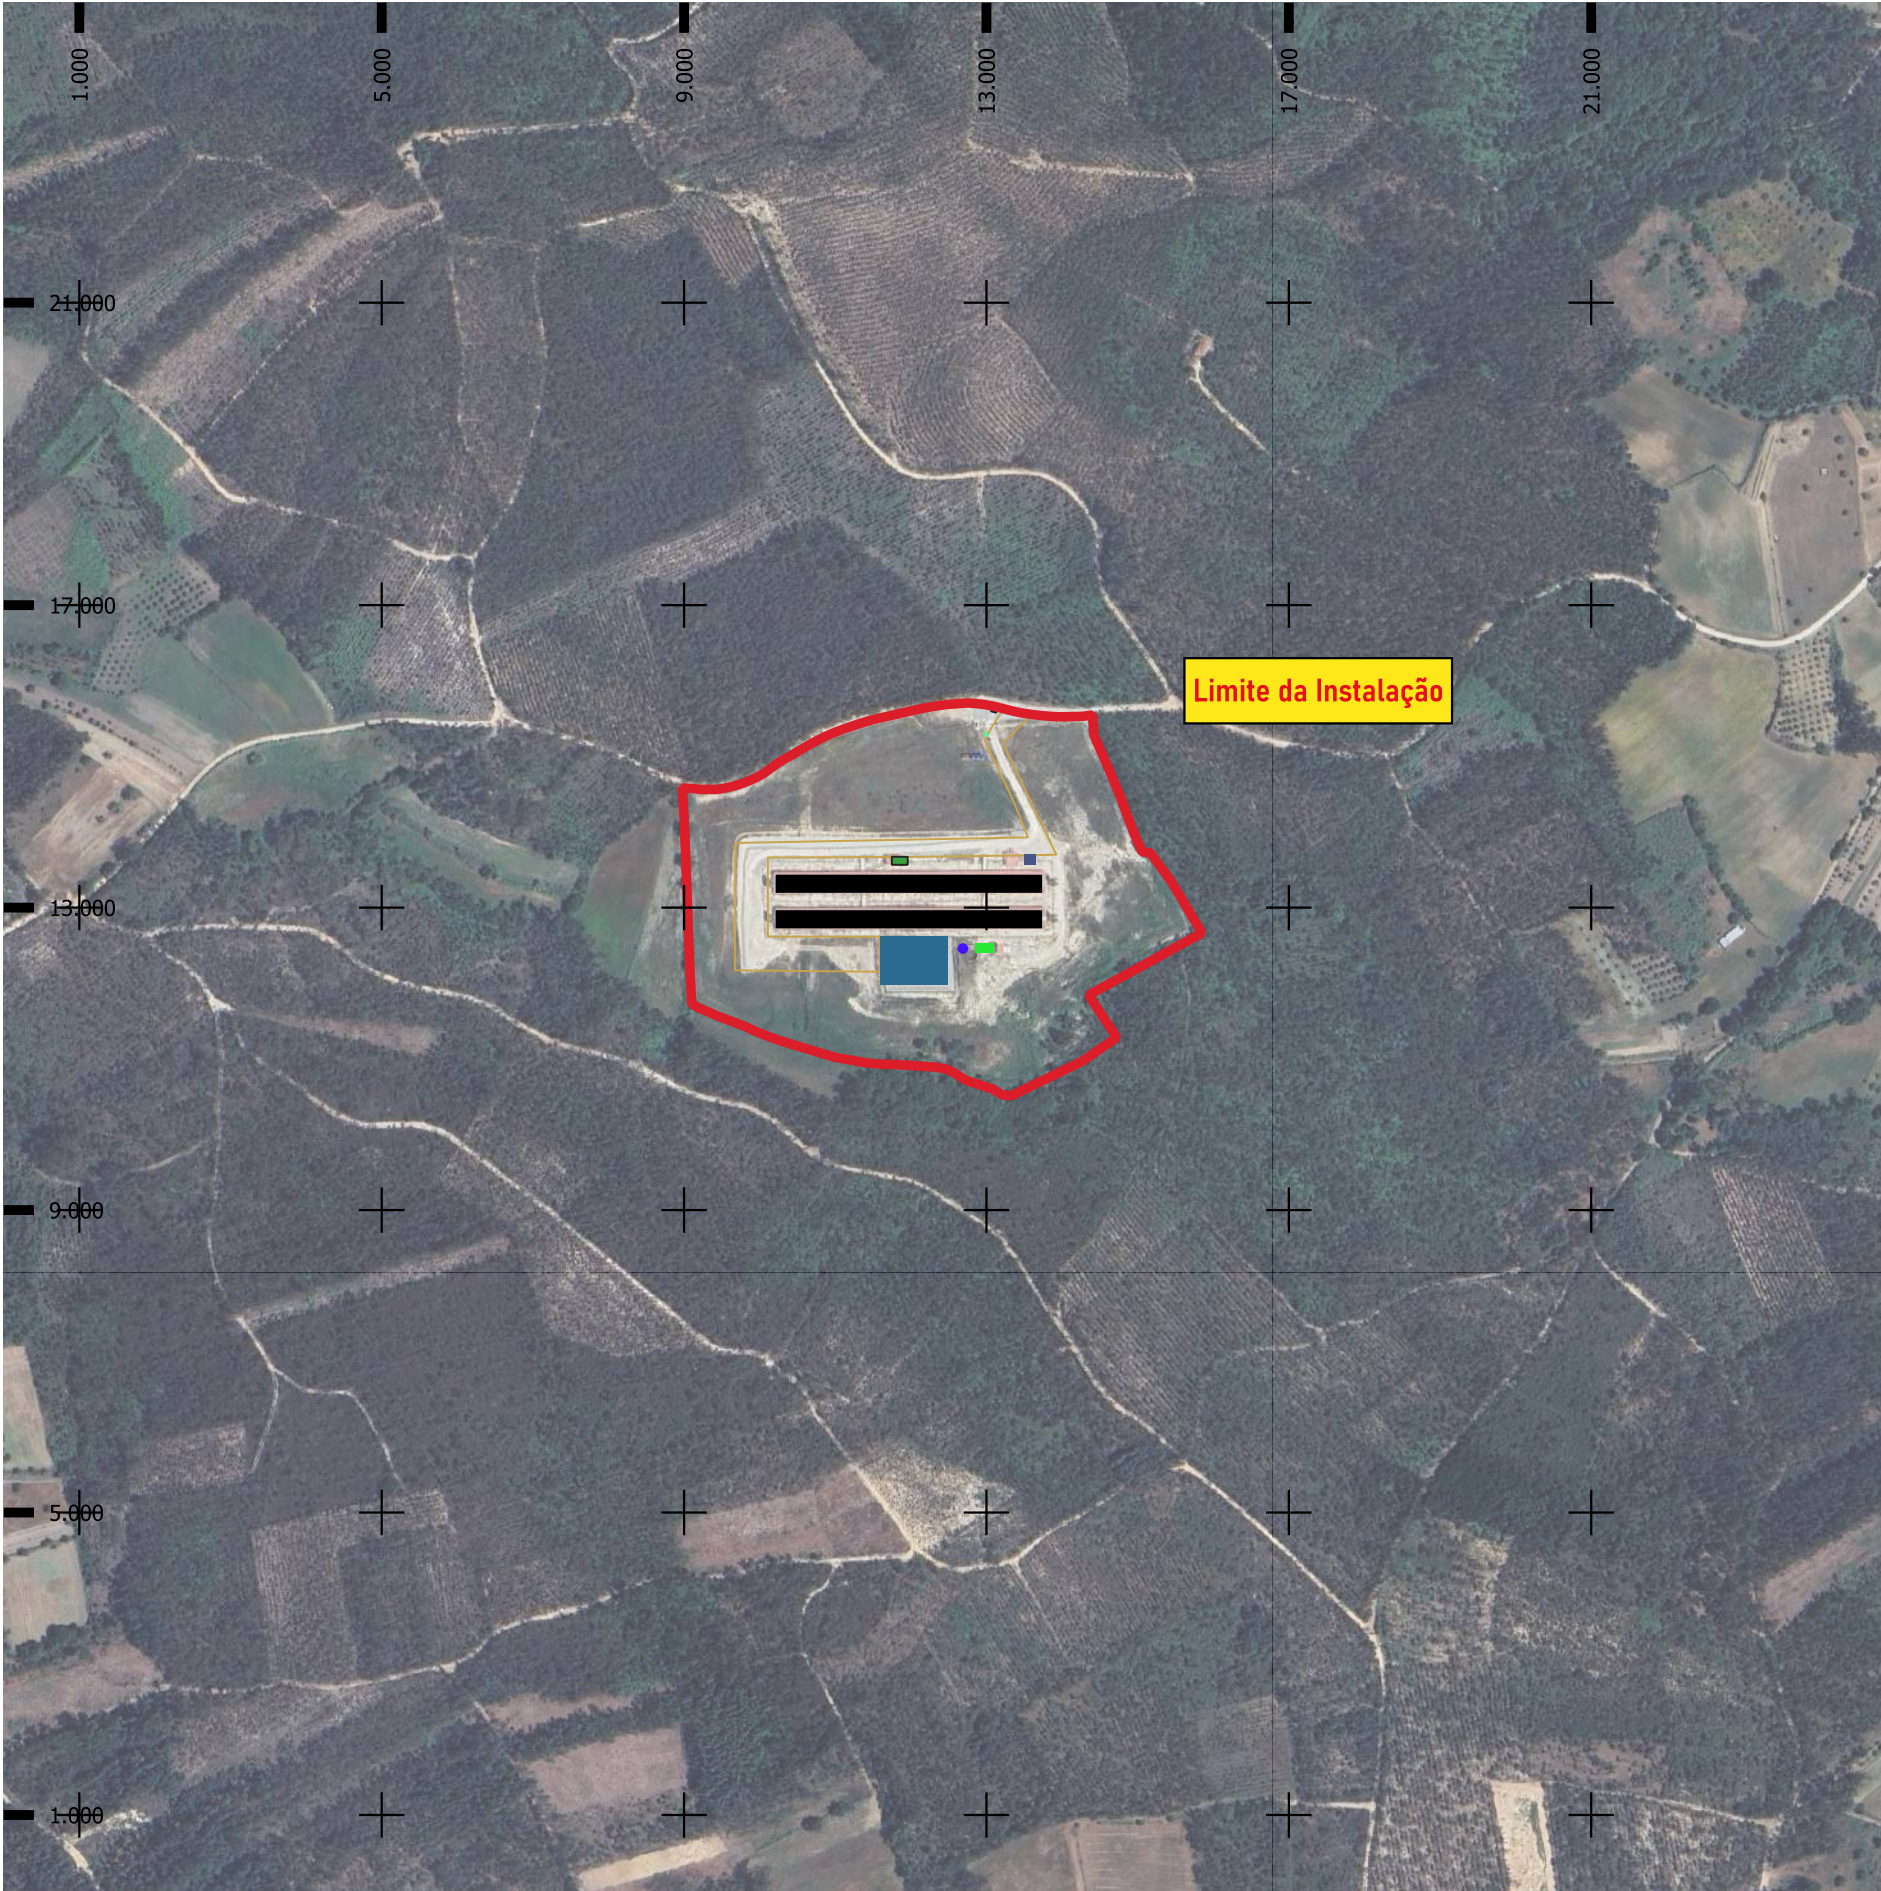

LEGENDA

- Limite da Propriedade
- Pavilhões de Produção
- Enfermaria
- Necrotério
- Rodilúvio
- Vestiários
- Sistema de Retenção de Efluentes
 - Tamisador
 - Poço de Retenção
 - Lagoa de Retenção

Índice	Alterações	Verificado	Data

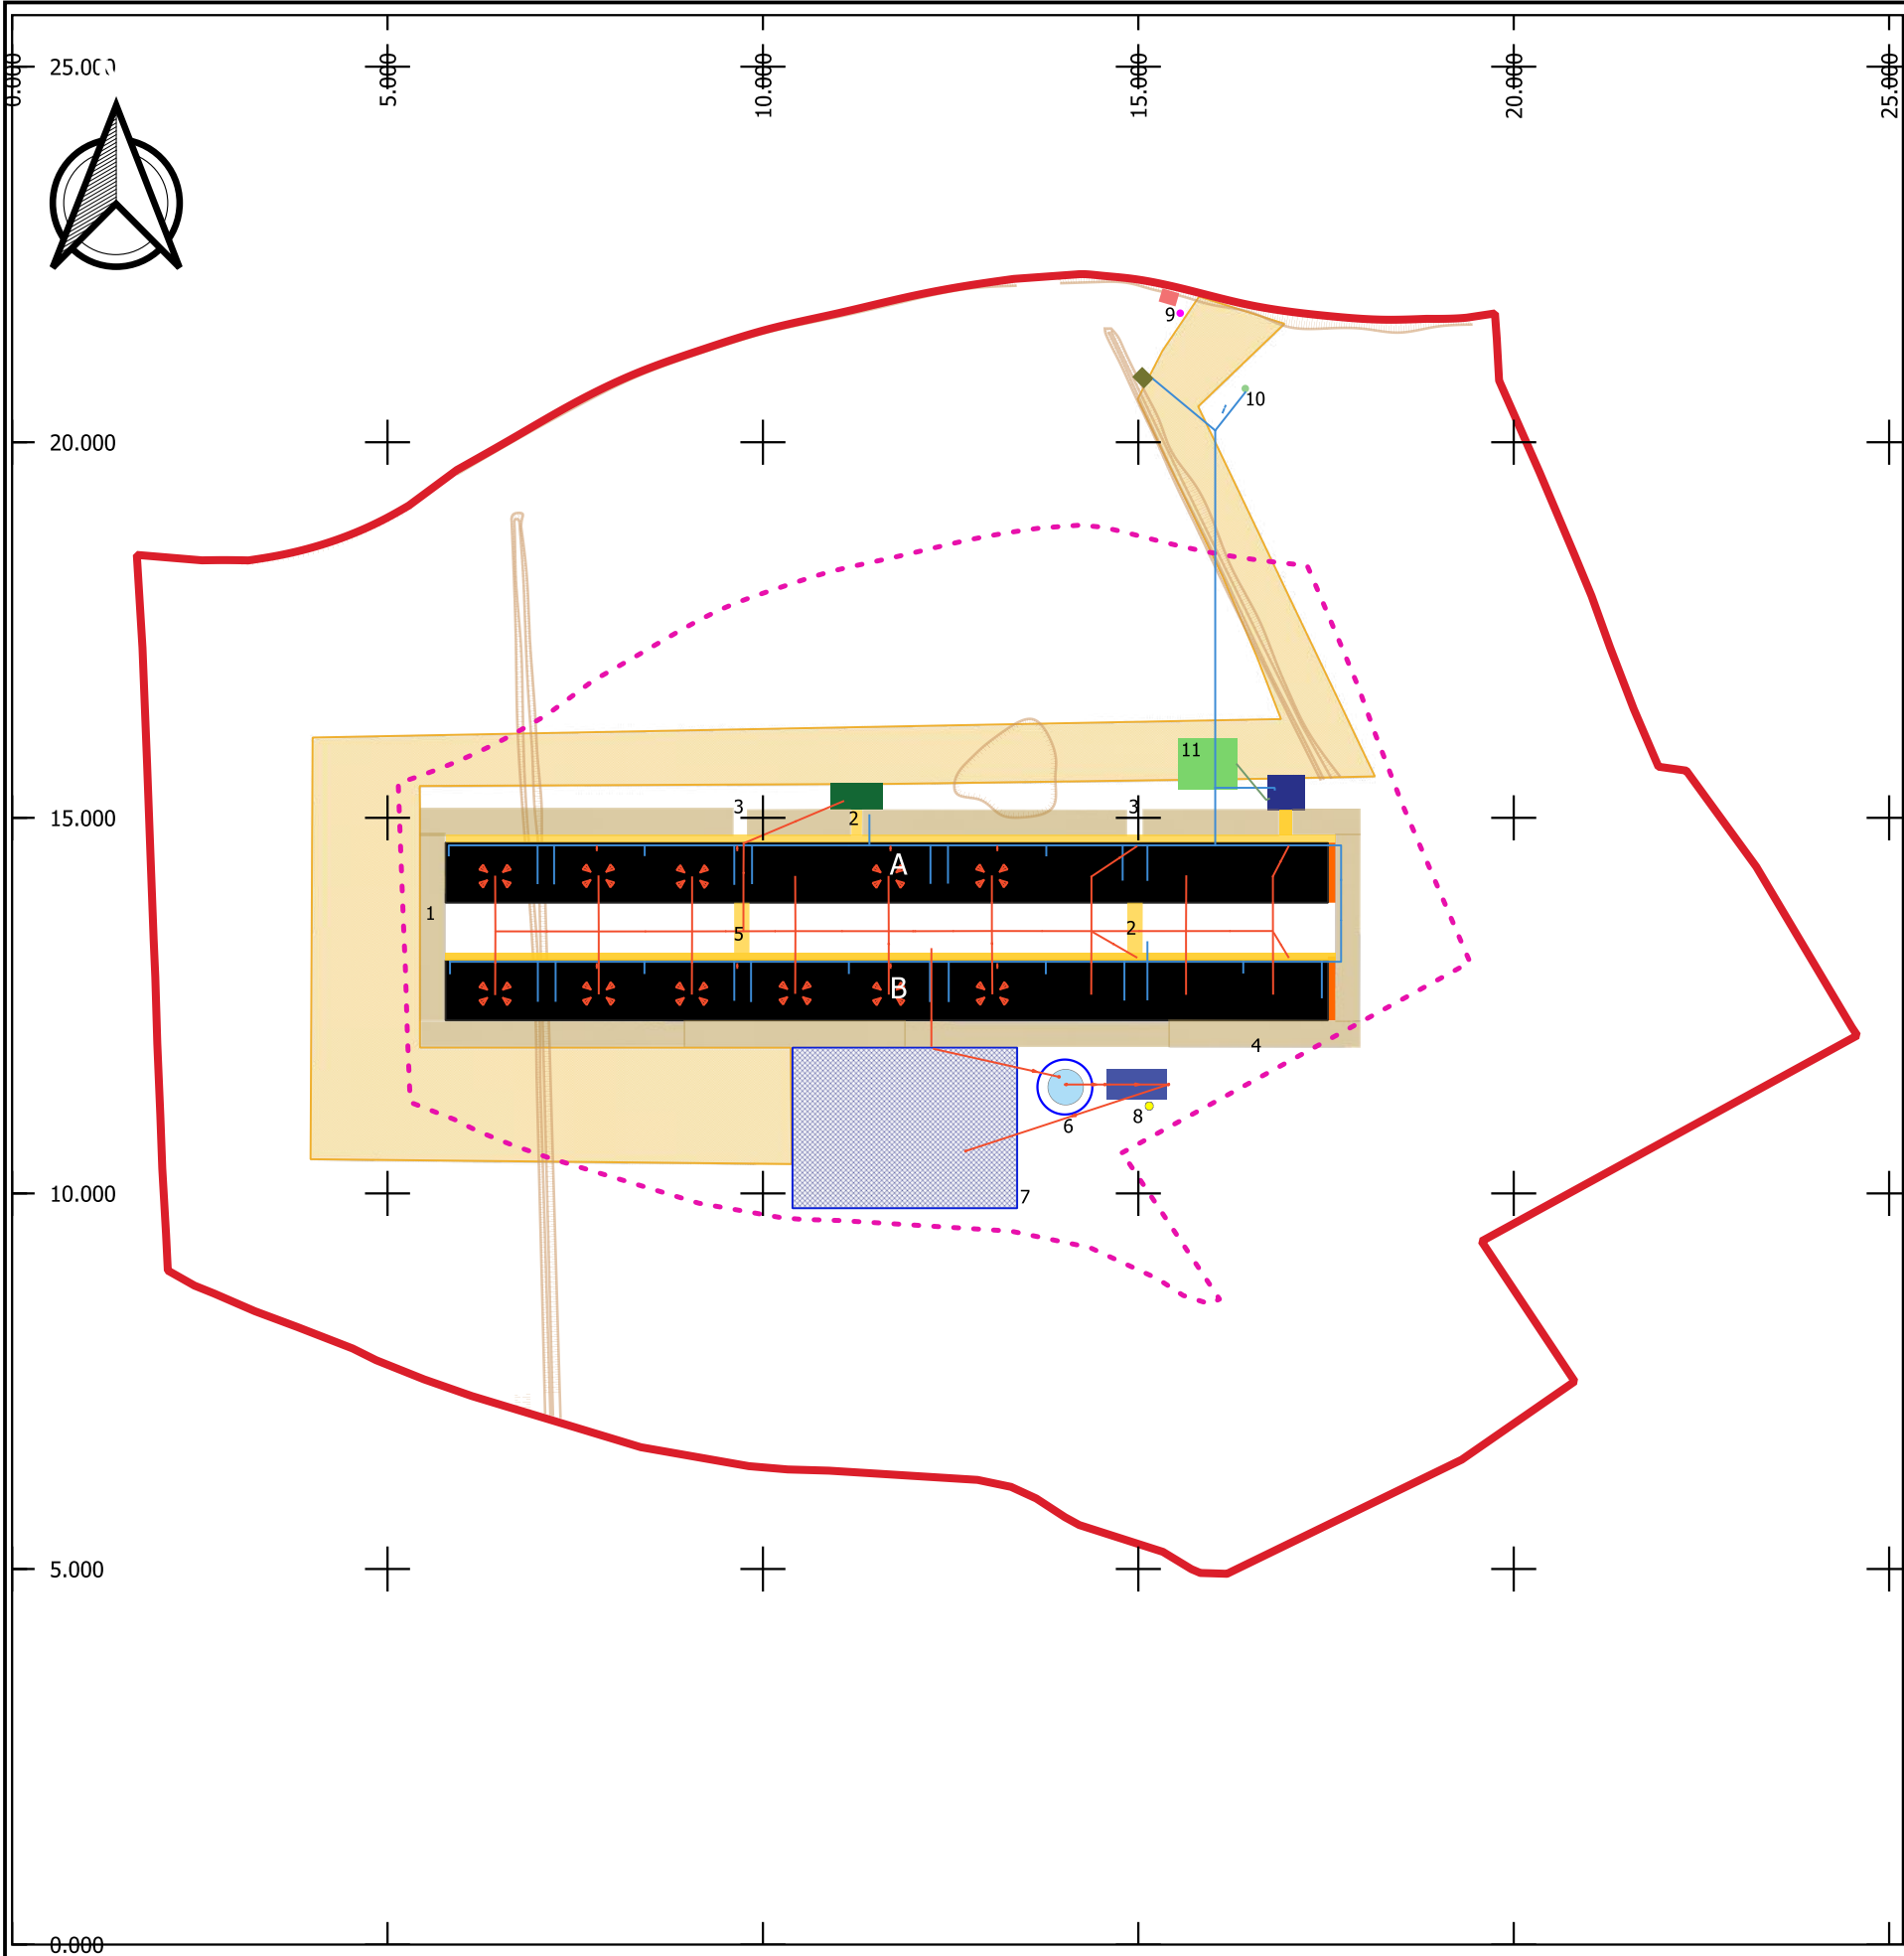

Legenda

- Limite da Propriedade
- - - Afastamento de 50 metros à estrema
- Pavilhões de Produção A e B
- Vestiários
- Enfermaria
- Necroterio
- Rodilúvio
- Filtro Sanitário
- Percurso Viário (Terreno Vegetal)
- Lagoa de Retenção
- Tamisador
- Poço de Receção de Efluentes


Redes

- Rede de Abastecimento de Água do Furo
- Rede de Águas Residuais
- Rede de Águas Residuais Domésticas
- 1 - Barreira sanitária (zona limpa) - terreno vegetal
- 2 - Filtro sanitário (zona limpa) - pavimento em cimento
- 3 - Cais de Inspeção e Carga (rampa de acesso) - cimento
- 4 - Vedação em Madeira
- 5 - Vedação em Painéis de Betão leve (corredor de circulação)
- 6 - Vedação Poço
- 7 - Vedação Lagoa
- 8 - Caixa de Visita de escorrências do tamisador
- 9 - Fossa Necrotério e Rodilúvio
- 10 - Furo
- 11 - Fossa Doméstica

Tabela de Áreas

Parâmetro	Área
Área do terreno	63.570,00 m²
Área de implantação	4.927,79m²
Área bruta de construção	4.927,79m²
Área de impermeabilização	7.052,59 m²
Área permeável	56477,41 m²

Edificações existentes	Área Construção (m²)	Área de Implantação (m²)	Nº Pisos	Altura da Fachada
Pavilhão A	2369.54	2369.54	1	3.5
Pavilhão B	2369.54	2369.54	1	3.5
Vestiários	51.54	51.54	1	3.5
Enfermaria	55.65	55.65	1	3.5
Necrotério	9.52	9.52	-	1,6
Tamisador	72.00	72.00	1	5.0
TOTAL	4.927,79m²	4.927,79m²		

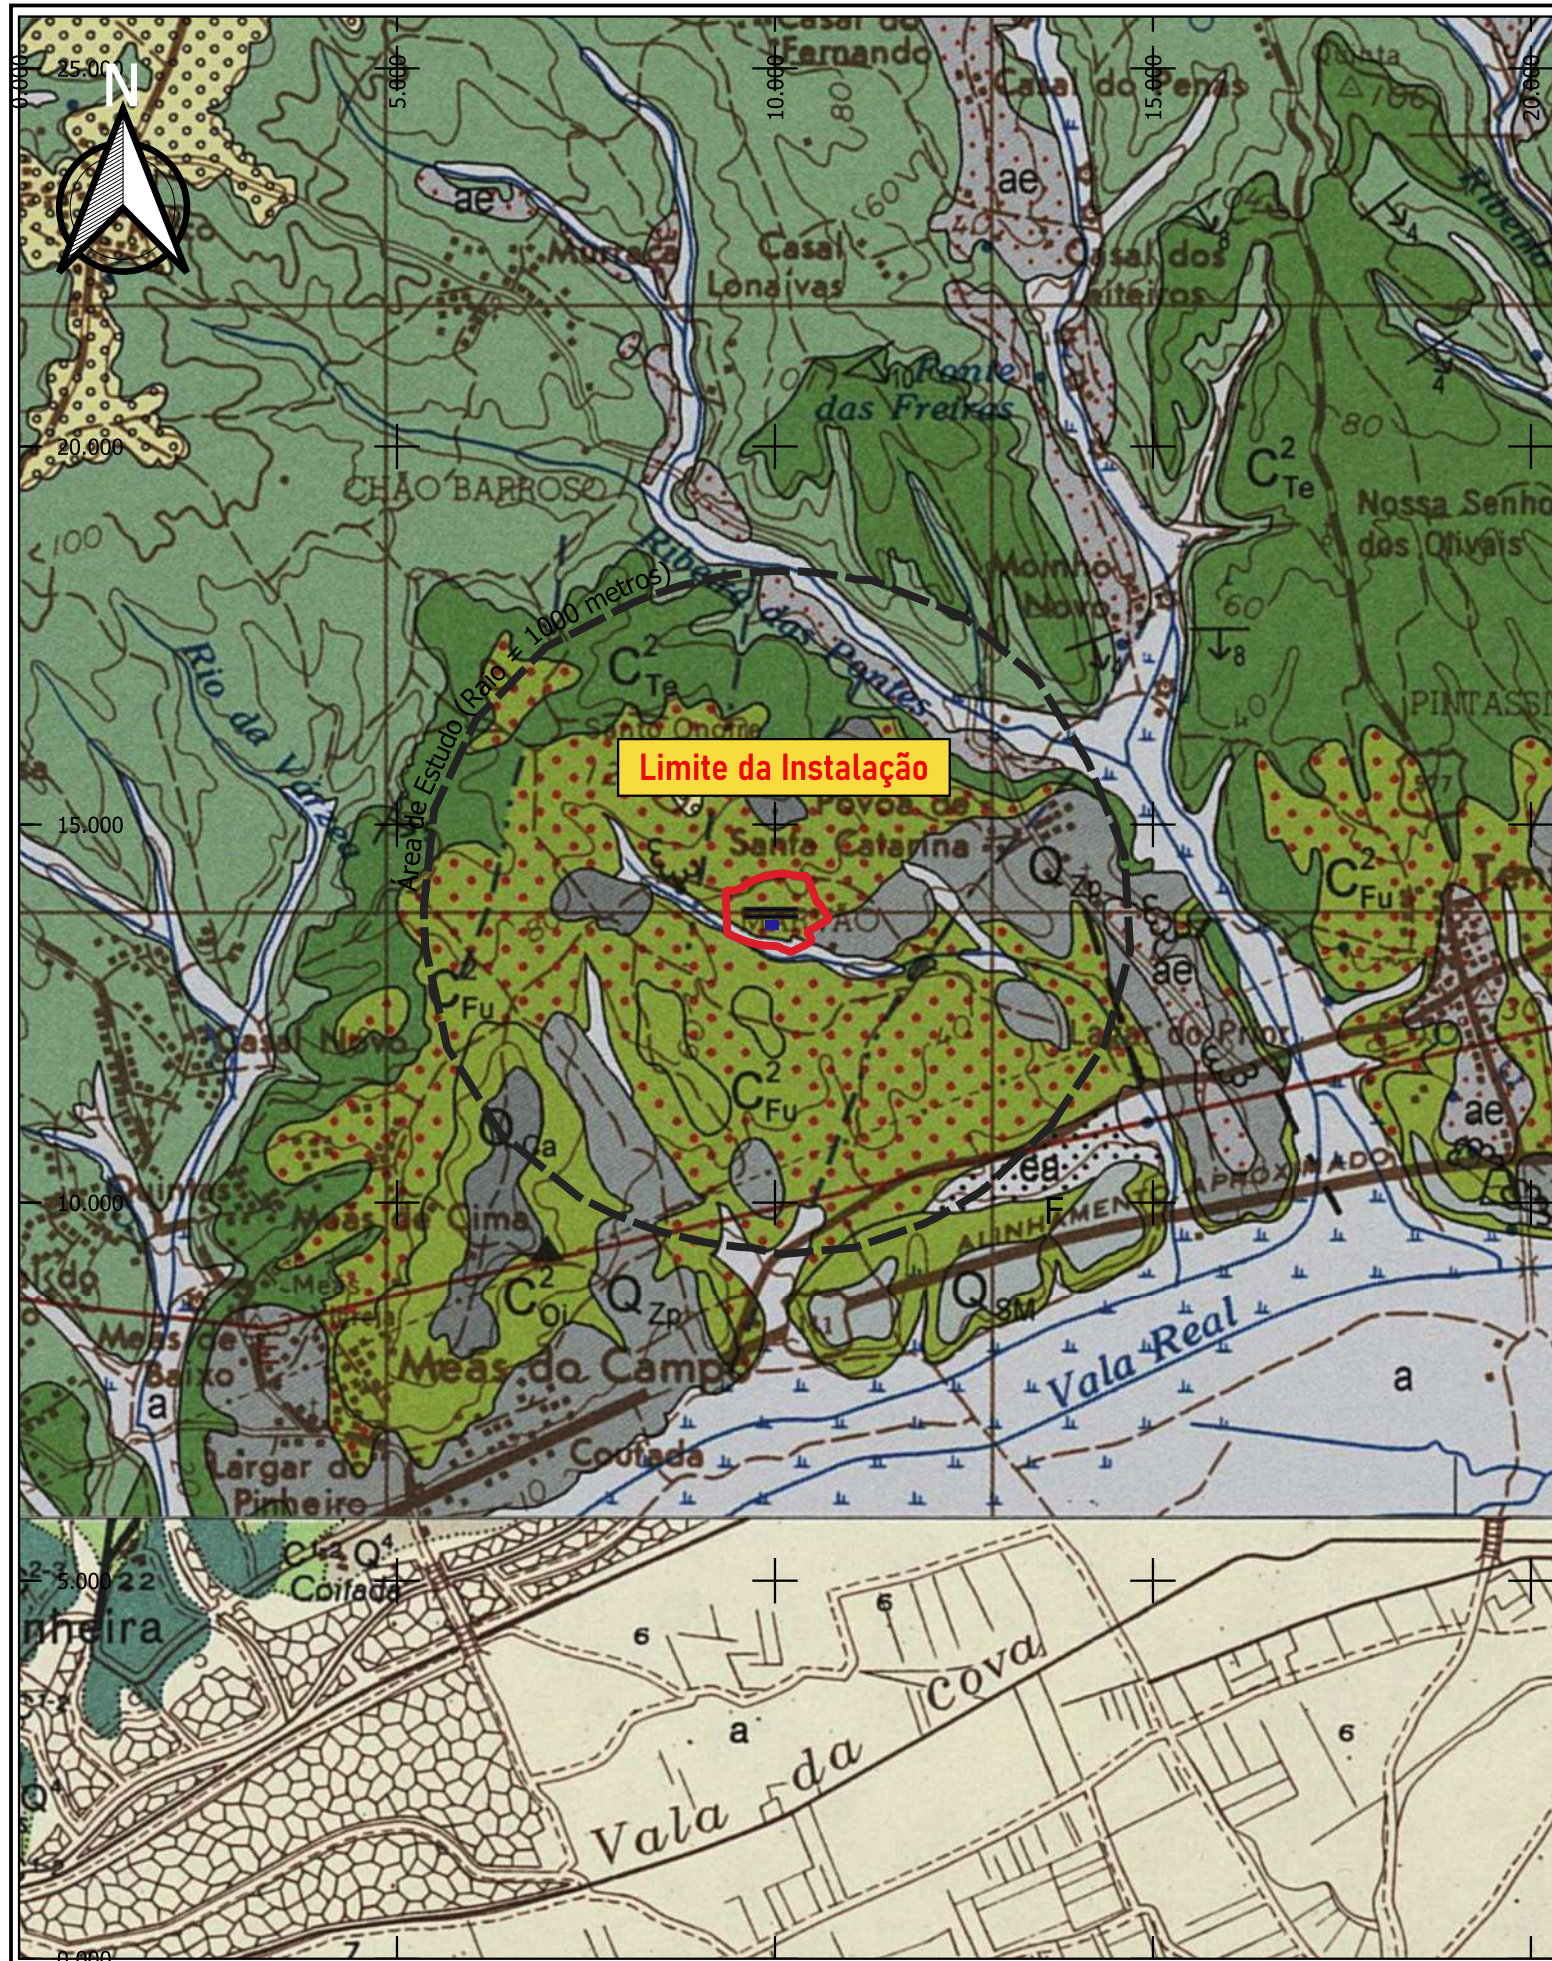


CENOZÓICO		Quaternário		Pleistocénico		Neogénico		Paleogénico	
		Holocénico				Pliocénico		Miocénico	
a	Aluviões	Q _{SM}	Cascalheiras de S. Martinho	P _{Co}	Areias de Cordinhã	ΦM _Q	Areinitos conglomeráticos de Queridas		
ec	Eluviões carbonatados	Q _{Zp}	Areias de Zouparria	P _{Go}	Cascalheiras de Gordos (*)				
ea	Eluviões areníticos	Q _{Ca}	Areias de Cantanhede						
ap	Areias de praia	Q _{Az}	Areias de Arazede						
v	Depósitos de vertente: cascalheiras								
d _a	Dunas: cordão dunar de praia								
d _b	Dunas: campo de dunas (W-E?)								
d _c	Dunas parabólicas								
d _e	Dunas (NW-SE?)								
ae	Areias eólicas (s.l.)								
ahe	Areias hidro-eólicas								

MESOZÓICO		Cretácico		Jurássico		Triássico		Permiano	
		Superior		Inferior					
C _{vt}	Areinitos e argilas de Viso (*)	C _{vt}	Areinitos de Furadouro	J _{SG}	Formação de S. João: margas, calcários e calcários argilosos	J _{Le}	Formação de Lameda: calcários argilosos	J _{VF}	Formação de Vale das Fontes: margas e calcários
C _{Ol}	Areinitos de Oitá ("Grès de Oitá")	C _{Te}	Calcários de Tentugal	J _{SG}	Formação de S. João: margas, calcários e calcários argilosos	J _{Le}	Formação de Lameda: calcários argilosos	J _{VF}	Formação de Vale das Fontes: margas e calcários
C _{Te}	Calcários de Tentugal	C _{Cr}	Areinitos de Carrascal	J _{SG}	Formação de S. João: margas, calcários e calcários argilosos	J _{Le}	Formação de Lameda: calcários argilosos	J _{VF}	Formação de Vale das Fontes: margas e calcários
C _{Cr}	Areinitos de Carrascal	J _{SG}	Formação de S. João: margas, calcários e calcários argilosos	J _{Le}	Formação de Lameda: calcários argilosos	J _{VF}	Formação de Vale das Fontes: margas e calcários	J _{VF}	Formação de Vale das Fontes: margas e calcários
J _{VF}	Formação de Vale das Fontes: margas e calcários	

SINAIS CONVENCIONAIS	
—	Limite geológico
- - - -	Limite geológico provável
—	Falha
- - - -	Falha provável
- - - -	Falha oculta
- - - -	Falha provável oculta
▲	Cavalcamento
▲	Cavalcamento oculto
- - - -	Lineamento fotointerpretado
⊙	Furo de captação de água
○	Poço
⚡	Nascente
⚡	Nascente de água minero-medicinal
▲	Blocos silicificados

— - - -	Lineamento fotointerpretado
↘	Estratificação inclinada (Inclinação em graus)
⊙	Pedreira
○	Sondagem
∨	Jazida de vegetais fósseis
△	Achados arqueológicos
◇	Oficina de fundição lusitano-romana

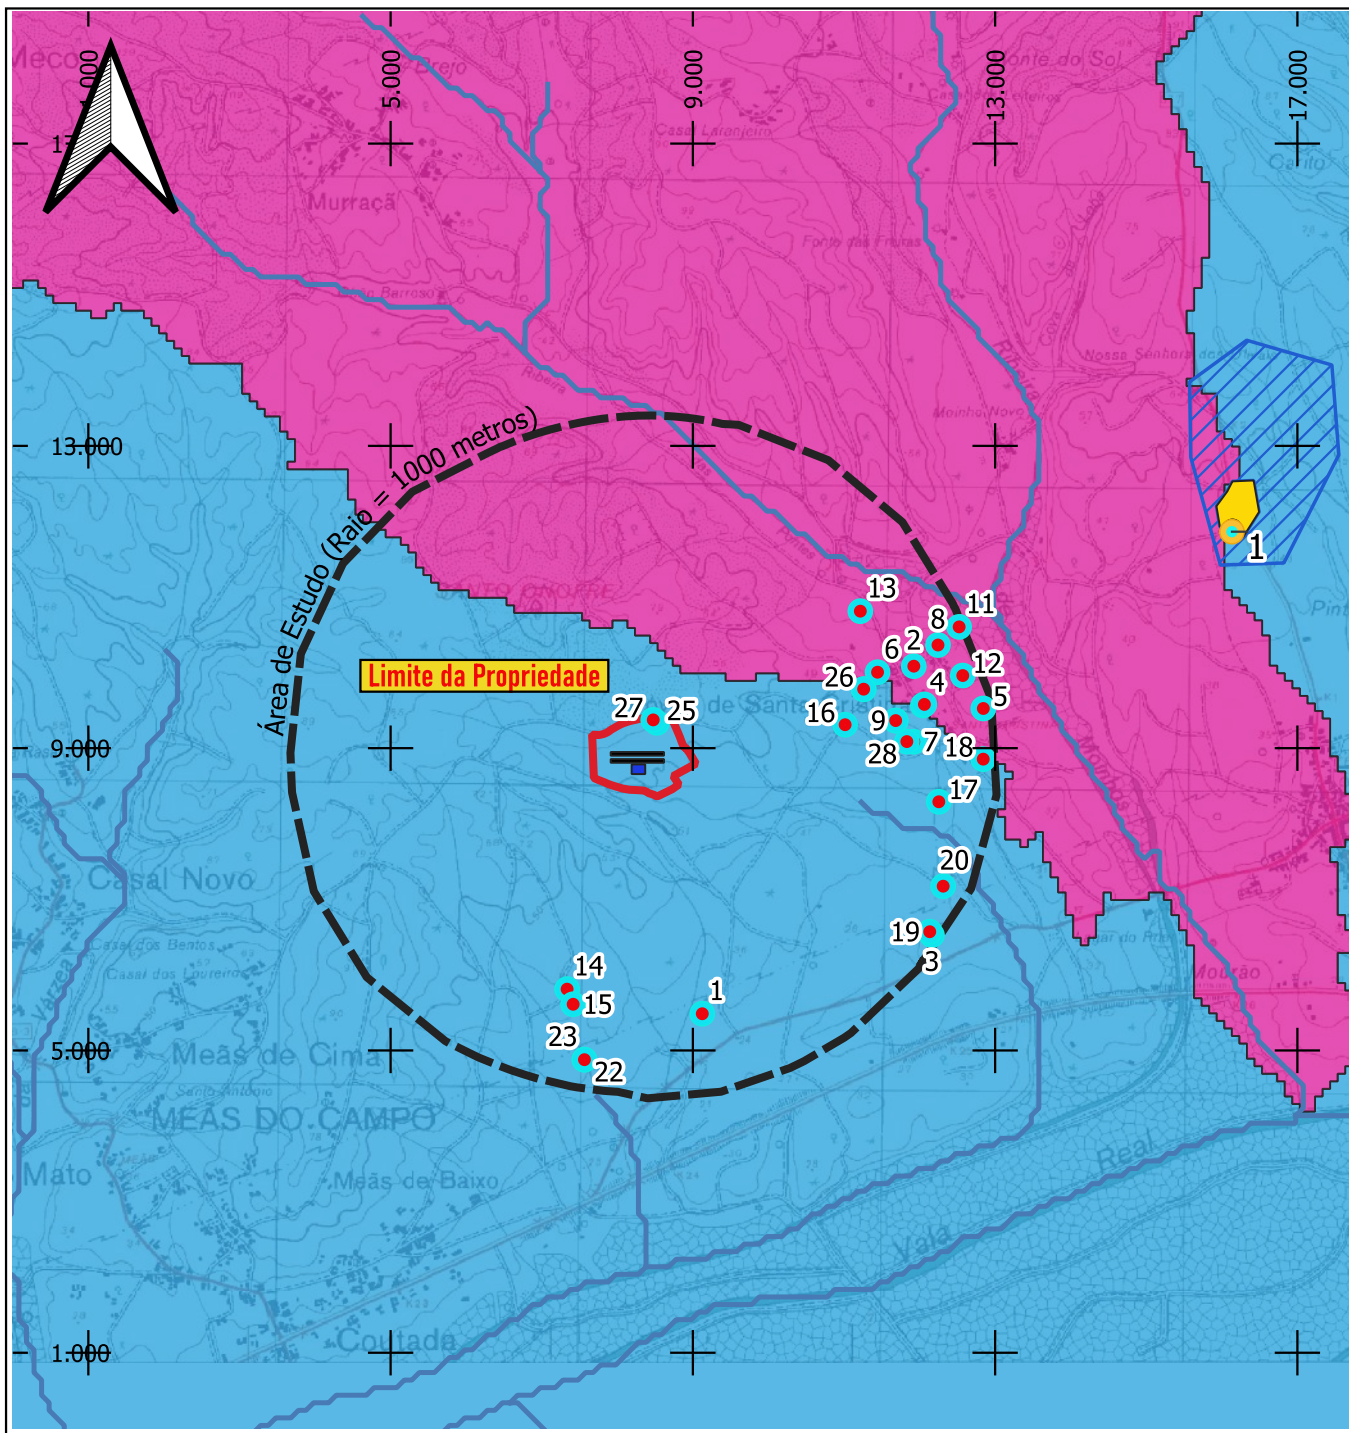

LEGENDA

- Cursos de Água/Linhas de Água
- Captações de Água Subterrânea Privadas Licenciadas
- Captações de Água Subterrânea de Abastecimento Público

Bacias de Massas de Água Superficiais


- Ribeira de Moinhos
- Vala Real


Zonas de Proteção de Captações Subterrâneas

- Zona de Proteção Alargada
- Zona Proteção Intermédia
- Zona de Proteção Imediata



Índice	Alterações	Verificado	Data

 Suicultura Suinigran Agro-pecuária, Lda	Estudou: Joana Santos	Título: PROJETO DE AMPLIAÇÃO DA EXPLORAÇÃO PECUÁRIA - RECRIA E ACABAMENTO - EM TENTÚGAL, MONTEMOR-O-VELHO	Escala numérica: 1/25 000		
	Colaborou: Ana Moreira e Silva		Escala gráfica (m): 0250500 m		
 HORIZONTE DE PROJECTO Consultores em Ambiente e Paisagismo	Desenhou: Joana Santos	Designação Estudo de Impacte Ambiental Recursos Hídricos	Nº do Desenho: EIA-SUIN-MONT-06		
	Verificou: Ana Moreira e Silva		Data: Dezembro/2024		
			Folha: 1/1	Nº de Ordem: -	

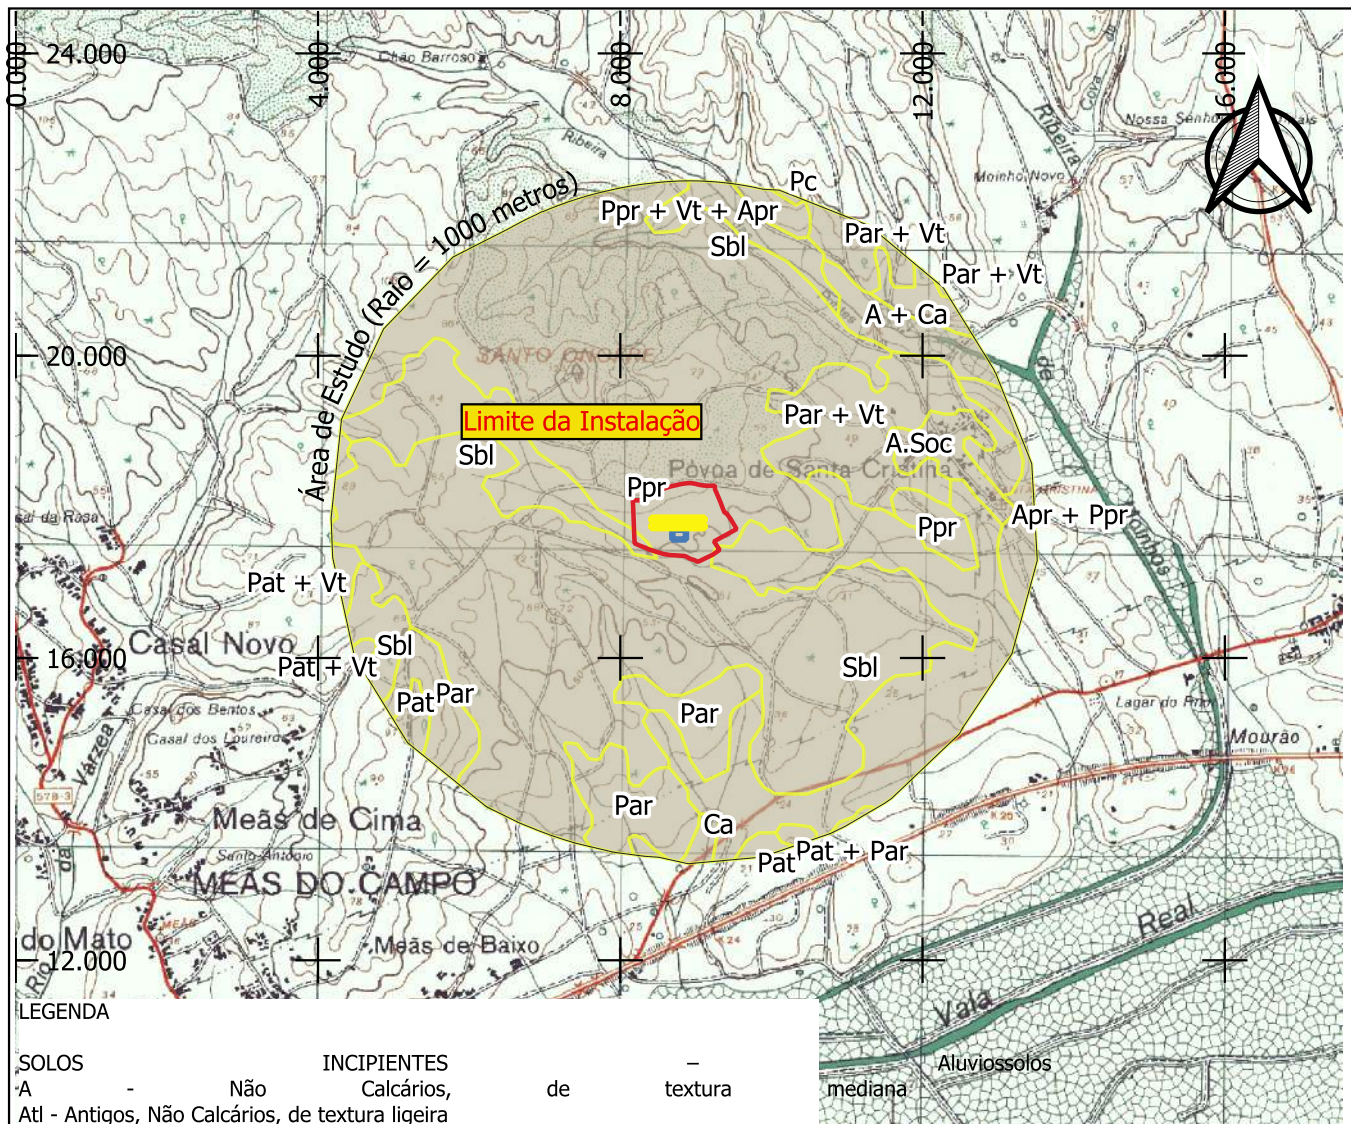

SOLOS **INCIPIENTES** **de** **textura** **mediana**
A - Não Calcários, de textura ligeira
Atl - Antigos, Não Calcários, de textura ligeira

SOLOS **INCIPIENTES** **DE** **BAIXAS** **(COLUVIOSSOLOS)**
Sbl - Não Calcários, de textura ligeira

SOLOS **LITÓLICOS**
Par - Não Húmicos Pouco Insaturados, Normais, de materiais arenosos pouco consolidados (de textura arenosa a francoarenosa)
Vt - Não Húmicos, Pouco Insaturados Normais, de arenitos grosseiros


SOLOS **ARGILUVIADOS** **POUCO** **INSATURADOS** **SOLOS**
M E D I T E R R Â N E O S
Pat - Pardos, de Materiais Não Calcários, Normais, de arenitos argilosos

SOLOS **HIDROMÓRFICOS**
Ca - Sem Horizonte Eluvial, Para-Aluviossolos (ou Para-Coluviossolos), de aluviões ou coluviais de textura mediana

SOLOS **PODZOLIZADOS**
Apr - Podzóis (Não Hidromórficos), Sem Surraipa, Para-Solos Litólicos, de materiais arenáceos pouco consolidados
Ppr - Podzóis, (Não Hidromórficos), Com Surraipa, com A2 incipiente, de materiais arenáceos pouco consolidados


SOLOS **CALCÁRIOS**
Pc - Pardos dos Climas de Regime Xérico, Normais, de calcários não compactos

ÁREAS **ARTIFICIALIZADAS**
A.Soc. Áreas sociais

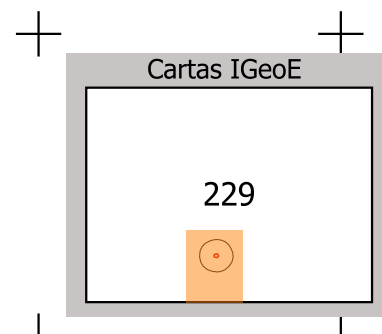

Índice	Alterações	Verificado	Data

Suinicultura Suinigran Agro-pecuária, Lda	Estudou: Joana Santos	Título: PROJETO DE AMPLIAÇÃO DA EXPLORAÇÃO PECUÁRIA - RECRIA E ACABAMENTO - EM TENTÚGAL, MONTEMOR-O-VELHO	Escala numérica: 1/25 000		
	Colaborou: Ana Moura e Silva		Escala gráfica (m): 0 250 500 m		
	Desenhou: Joana Santos	Designação Estudo de Impacte Ambiental Pedologia (Fonte: DGADR)	Nº do Desenho: EIA-SUIN-MONT-07		
	Verificou: Ana Moura e Silva		Data: Dezembro/2024	Folha: 1/1	Nº de Ordem: -

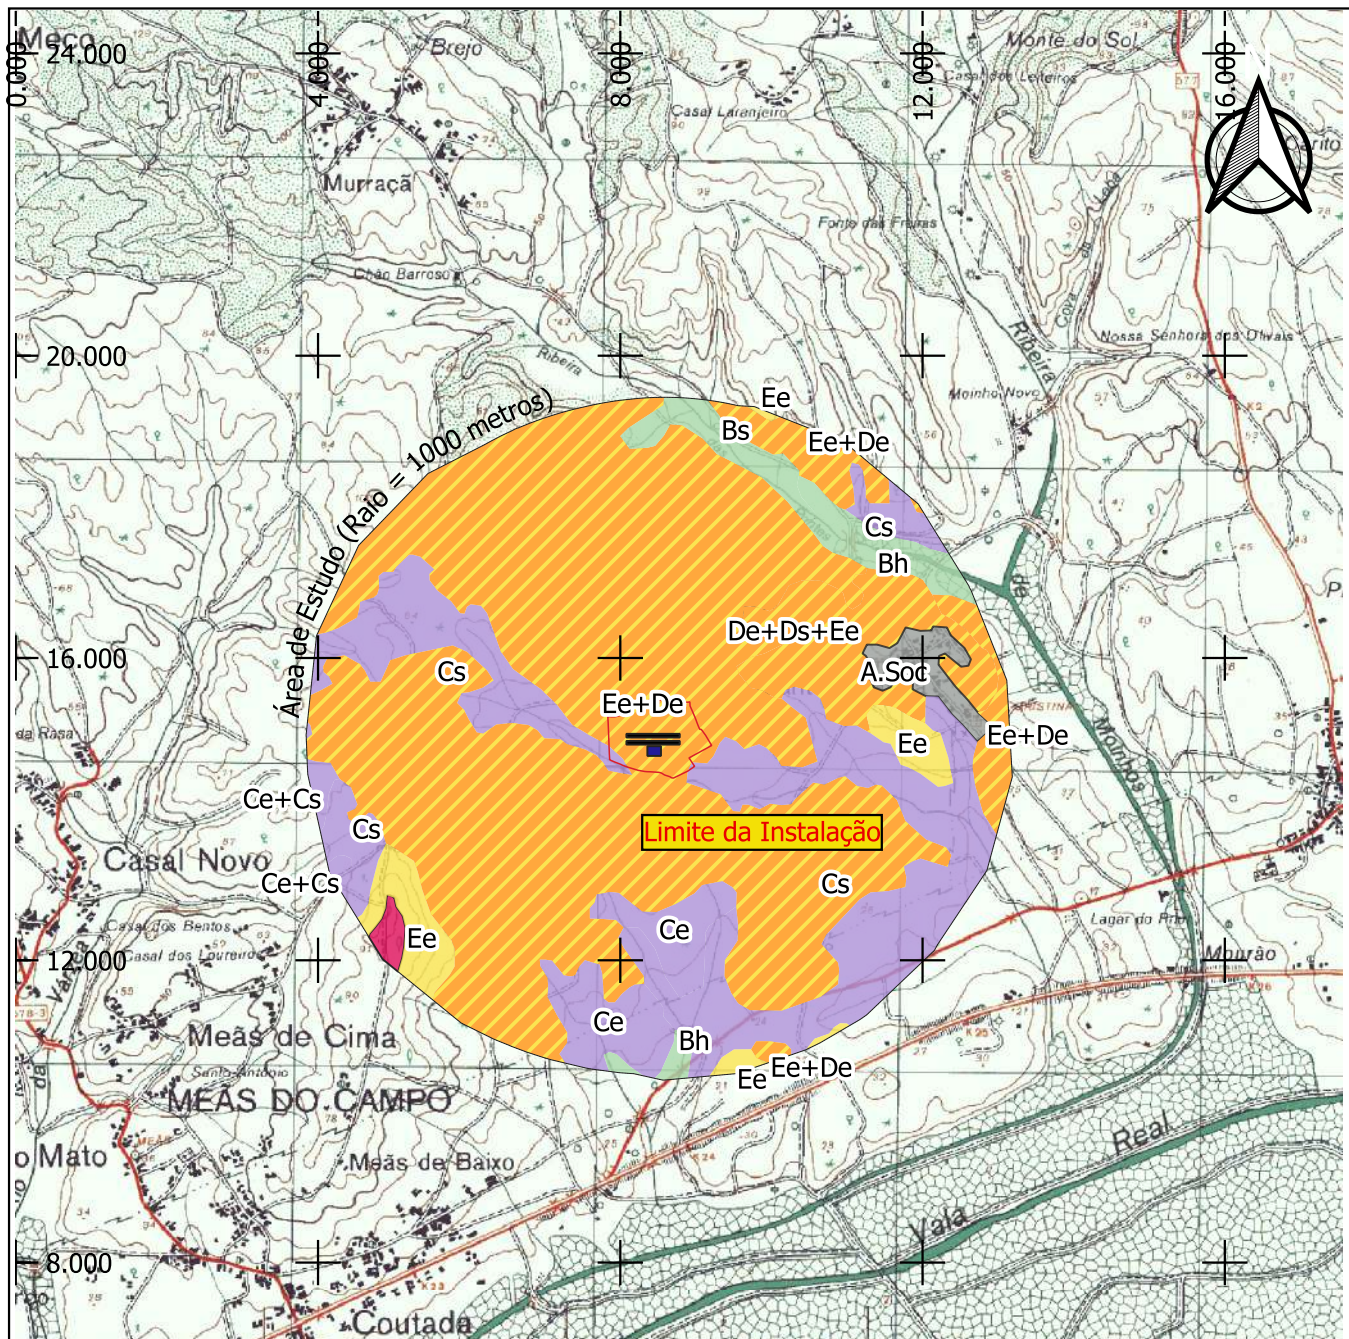

Legenda

4. Classes de Capacidade de Uso do Solo -

-  Áreas Sociais
-  Classe B
-  Classe C
-  Classe D+ E
-  Classe E

Cartas IGeoE

229

Índice	Alterações	Verificado	Data


Suinicultura Suinigran
Agro-pecuária, Lda



Estudou: Joana Santos
Colaborou: Ana Moura e Silva
Desenhou: Joana Santos
Verificou: Ana Moura e Silva

Título:
**PROJETO DE AMPLIAÇÃO DA EXPLORAÇÃO
PECUÁRIA - RECRIA E ACABAMENTO - EM
TENTÚGAL, MONTE-MOR-O-VELHO**
Designação
Estudo de Impacte Ambiental
Capacidade de Uso do Solo (Fonte: DGADR)

Escala numérica:
1/25 000
Escala gráfica (m):
0 250 500 m
Nº do Desenho:
EIA-SUIN-MONT-08
Data: Dezembro/2024 Folha: 1/1 Nº de Ordem: -

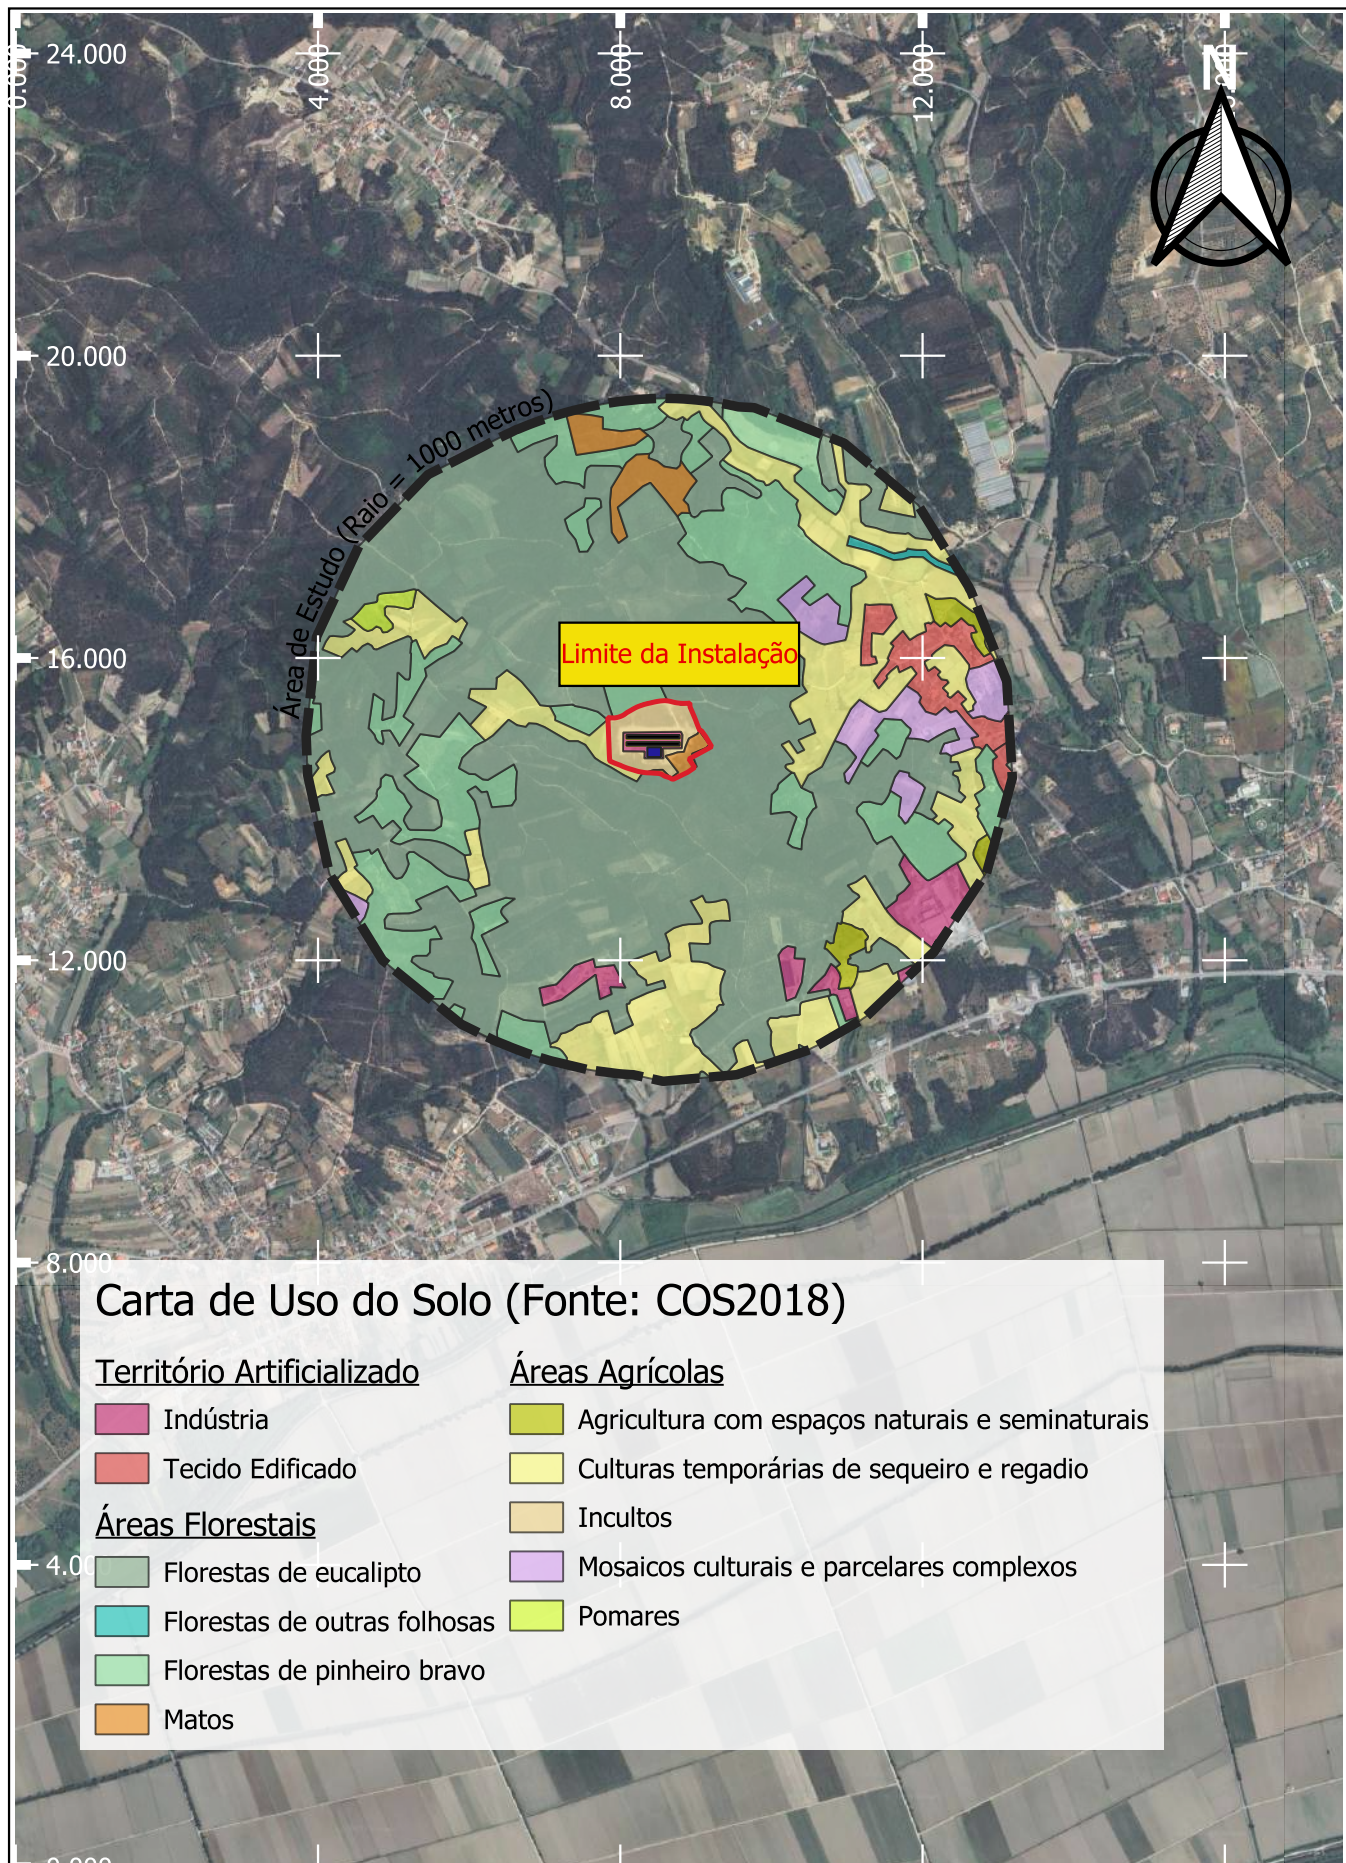

Carta de Uso do Solo (Fonte: COS2018)

Território Artificializado

- Indústria
- Tecido Edificado

Áreas Florestais

- Florestas de eucalipto
- Florestas de outras folhosas
- Florestas de pinheiro bravo
- Matos

Áreas Agrícolas

- Agricultura com espaços naturais e seminaturais
- Culturas temporárias de sequeiro e regadio
- Incultos
- Mosaicos culturais e parcelares complexos
- Pomares

Índice	Alterações	Verificado	Data
--------	------------	------------	------


Suinicultura Suinigran
Agro-pecuária, Lda



Estudou: Joana Santos
Colaborou: Ana Moura e Silva
Desenhou: Joana Santos
Verificou: Ana Moura e Silva

Título:
**PROJETO DE AMPLIAÇÃO DA EXPLORAÇÃO
PECUÁRIA - RECREIA E ACABAMENTO - EM
TENTÚGAL, MONTE-MOR-O-VELHO**
Designação
Estudo de Impacte Ambiental
Uso Atual do Solo (Fonte: COS2018, DGT)

Escala numérica:
1/25 000
Escala gráfica (m):
0 250 500 m
Nº do Desenho:
EIA-SUIN-MONT-09
Data: Dezembro/2024 Folha: 1/1 Nº de Ordem: -

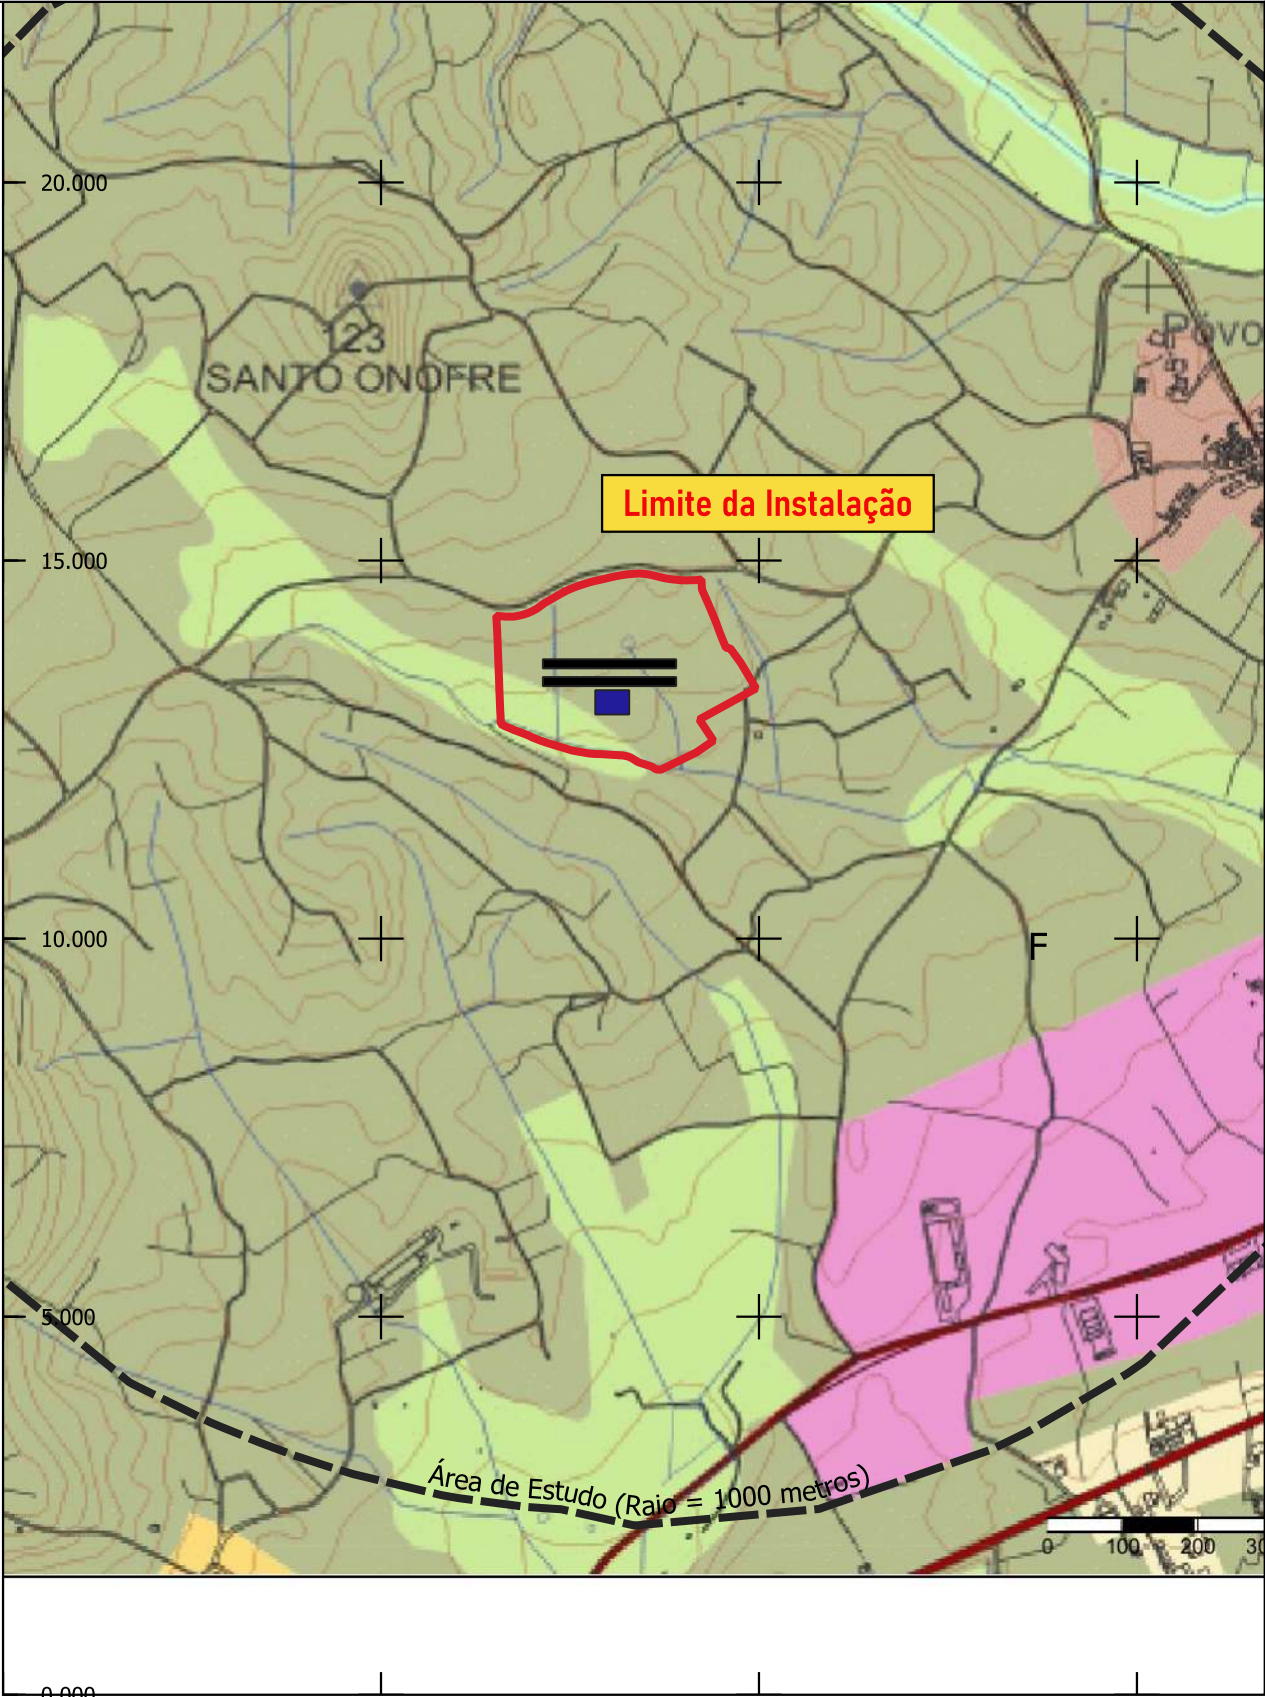

LEGENDA

SOLO URBANO

ESPAÇOS CENTRAIS

- ZONA HISTÓRICA
- ÁREA CONTÍGUA À ZONA HISTÓRICA
- CENTRO ANTIGO
- CENTRO URBANO

ESPAÇOS HABITACIONAIS

- ESPAÇOS DE ATIVIDADES ECONÓMICAS
- ESPAÇOS DE USO ESPECIAL - EQUIPAMENTOS

ESPAÇOS VERDES

- PROTEÇÃO E ENQUADRAMENTO
- RECREIO E LAZER

ESPAÇOS URBANOS DE BAIXA DENSIDADE

SOLO RÚSTICO

ESPAÇOS AGRÍCOLAS DE PRODUÇÃO

ESPAÇOS FLORESTAIS

- ESPAÇOS FLORESTAIS DE PROTEÇÃO
- ESPAÇOS FLORESTAIS MISTOS

ESPAÇOS DE EXPLORAÇÃO DE RECURSOS ENERGÉTICOS E GEOLÓGICOS

ESPAÇOS NATURAIS E PAISAGÍSTICOS

- ELEVADA SENSIBILIDADE ECOLÓGICA
- MODERADA SENSIBILIDADE ECOLÓGICA

AGLOMERADOS RURAIS

ESPAÇOS DE OCUPAÇÃO TURÍSTICA

ESPAÇOS DESTINADOS A EQUIPAMENTOS E INFRAESTRUTURAS

REDE VIÁRIA

REDE RODOVIÁRIA

REDE NACIONAL

REDE NACIONAL FUNDAMENTAL

ITINERÁRIO PRINCIPAL: IP3/A14

REDE NACIONAL COMPLEMENTAR

ITINERÁRIO COMPLEMENTAR: IC1/A17

ESTRADA NACIONAL SOB CONCESSÃO DO ESTADO: EN347

ESTRADA NACIONAL SOB JURISDIÇÃO DO IP: EN347

ESTRADAS NACIONAIS SOB JURISDIÇÃO DA AUTARQUIA

ESTRADAS NACIONAIS: EN347, EN341

REDE MUNICIPAL

ESTRADAS NACIONAIS DESCLASSIFICADAS SOB JURISDIÇÃO DA AUTARQUIA: EN11

EN335, EN335-1, EN341, EN341-1, EN347

ESTRADA MUNICIPAL

CAMINHO MUNICIPAL

REDE FERROVIÁRIA

LINHA DO NORTE

LINHA DO OESTE/ BIFURCAÇÃO DE LARES

RAMAL DA FIGUEIRA DA FOZ

RAMAL DE ALFARELOS E CONCORDÂNCIA DE VERRIDE

CICLOVIAS E ECOPISTAS

CICLOVIA DO MONDEGO

CICLOVIA DOS ANJOS

CICLOVIA RAMAL DA FIGUEIRA DA FOZ

VIAS PROPOSTAS

VARIANTE ARAZEDE/ CANTANHEDE

VARIANTE/ TERMINAL FERROVIÁRIO DE ALFARELOS

UNIDADES OPERATIVAS DE PLANEAMENTO E GESTÃO

UOPG

- ÁREA DE EXPANSÃO DO CENTRO DE ARAZEDE
- ÁREA DE EXPANSÃO DO PARQUE DE NEGÓCIOS DE MONTEMOR-O-VELHO
- ÁREA DE EXPANSÃO DA SANTA CASA DA MISERICÓRDIA
- ÁREA DE EXPANSÃO DE QUINHENDROS
- ÁREA DE ESTRUTURAÇÃO ENVOLVENTE À ESCOLA BÁSICA DE PEREIRA
- ÁREA DE EXPANSÃO URBANA DE PEREIRA
- ÁREA DE EXPANSÃO DE VERRIDE
- QUINTA DO BRULHO - TERMAS
- ÁREA DE EXPANSÃO DE ABRUNHEIRA
- ÁREA DO PLANO DE URBANIZAÇÃO DA VILA DE MONTEMOR-O-VELHO
- ÁREA DO PLANO DE URBANIZAÇÃO DE PEREIRA

PLANOS MUNICIPAIS EM VIGOR

- PLANO DE ORDENAMENTO DA RESERVA NATURAL DO PAUL DE ARZILA
- PLANO DE FORMENOR DO PARQUE LOGÍSTICO E INDUSTRIAL DE ARAZEDE



CÂMARA MUNICIPAL DE MONTEMOR-O-VELHO

2ª REVISÃO DO PLANO DIRETOR MUNICIPAL

PLANTA DE ORDENAMENTO: CLASSIFICAÇÃO E QUALIFICAÇÃO DO SOLO

data: DEZEMBRO 2024 escala: 1 / 25 0000 folha nº: 1,1

Entidade Proprietária da Cartografia: Câmara Municipal de Montemor-o-Velho

Entidade Produtora da Cartografia: Infolportugal, S.A.

Data, Nº de Homologação e Entidade Responsável: 25 de outubro 2016; n.º 371; DGT

Sistema de Referência, Datum e Sistema de Projeção Cartográfica: PT-TM06/ETRS89

Exatidão posicional planimétrica: 1,50 m Exatidão posicional altimétrica: 1,70 m Exatidão temática: ≥95%

Precisão Posicional Nominal: 25,65

Índice	Alterações	Verificado	Data

Suicultura Suinigran
Agro-pecuária, Lda



Título:
**PROJETO DE AMPLIAÇÃO DA EXPLORAÇÃO PECUÁRIA -
RECREIA E ACABAMENTO - EM TENTÚGAL,
MONTEMOR-O-VELHO**


Estudou: Joana Santos
Colaborou: Ana Maria e João
Desenhou: Joana Santos
Verificou: Ana Maria e João

Substituiu por:

Escala numérica:
1/10 000
Escala gráfica (m):
0 50 100 m

Designação
Estudo de Impacte Ambiental
Planta de Ordenamento - Classificação e Qualificação dos Solos da 2ª Revisão
do Plano Diretor Municipal de Montemor-o-Velho

Nº do Desenho:
EIA-SUIN-MONT-10.1
Data: Dezembro/2024 Folha: 1/1 Nº de Ordem: -

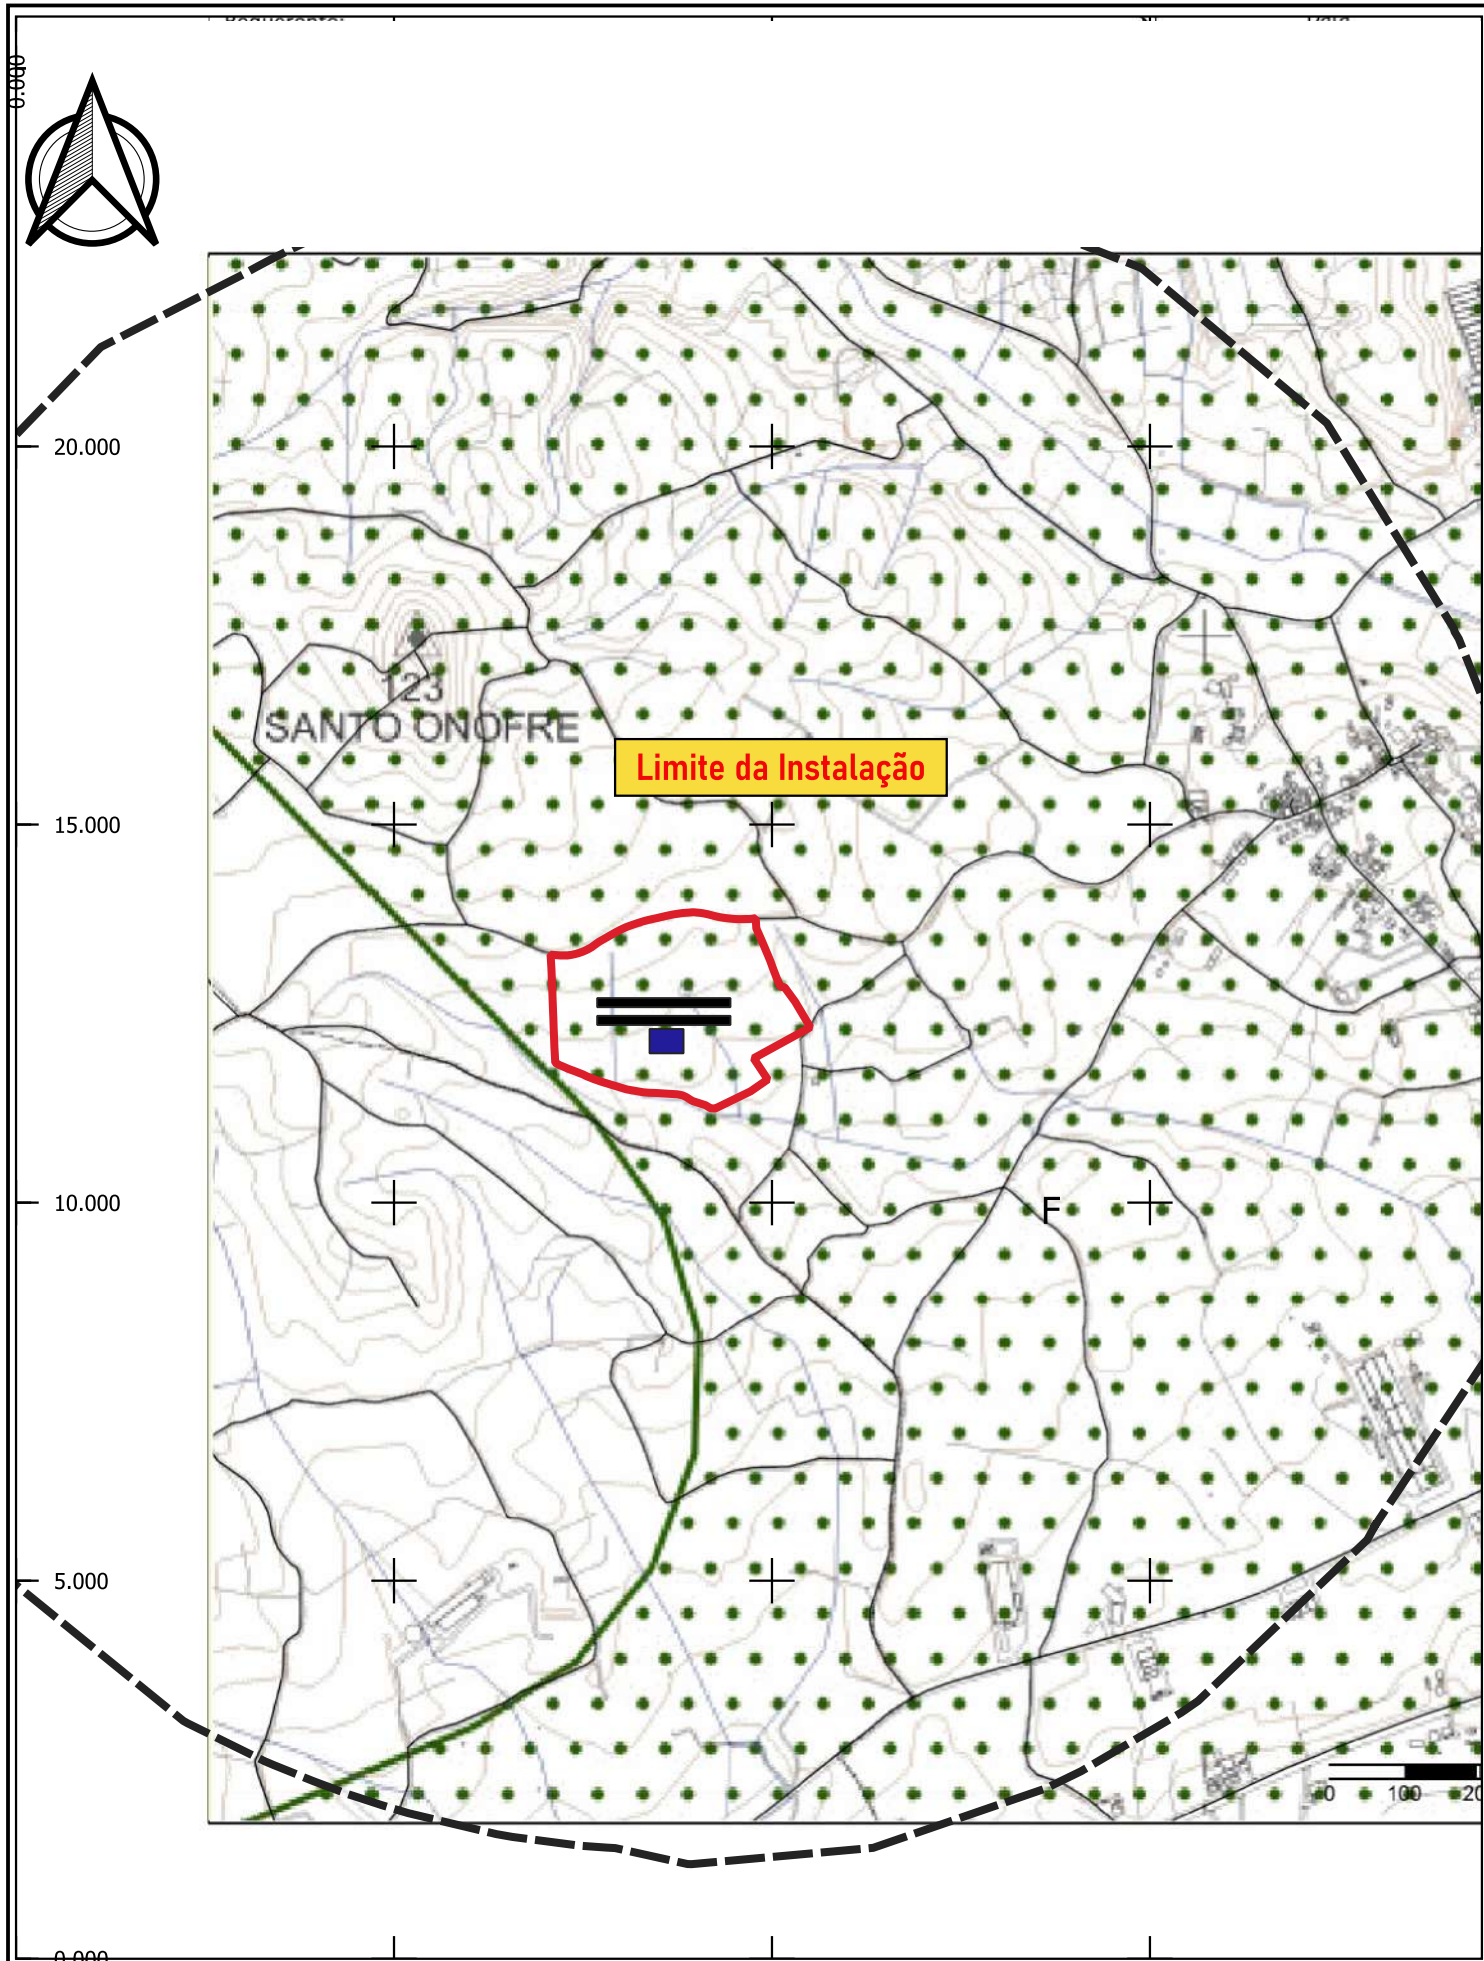

LEGENDA

- ZONAS INUNDÁVEIS
- ÁREA DE RISCO POTENCIAL SIGNIFICATIVO DE INUNDAÇÃO - ARPSI (QUE NÃO COINCIDE COM REN)
 - ÁREA DE RISCO POTENCIAL SIGNIFICATIVO DE INUNDAÇÃO EM SOLO URBANO (QUE NÃO COINCIDE COM REN)
 - ÁREAS EXCLUÍDAS DA REN DE TIPOLOGIA ZAC
- PROGRAMA REGIONAL DE ORDENAMENTO FLORESTAL DO CENTRO LITORAL
- CORREDOR ECOLÓGICO
 - ÁREAS POTENCIAIS DE APROVEITAMENTO HIDROAGRÍCOLA
 - CAPTAÇÕES DE ÁGUA PARA ABASTECIMENTO PÚBLICO
- LIMITES ADMINISTRATIVOS (CAOP 2023)
- FREGUESIAS DO CONCELHO
 - CONCELHO DE MONTEMOR-O-VELHO
 - CONCELHOS LIMITROFES

CÂMARA MUNICIPAL DE MONTEMOR-O-VELHO

2ª REVISÃO DO PLANO DIRETOR MUNICIPAL

PLANTA DE ORDENAMENTO: RISCOS E SALVAGUARDAS

data	escala	folha nº
DEZEMBRO 2024	1 / 25 0000	1.2

Entidade Proprietária da Cartografia: Câmara Municipal de Montemor-o-Velho


Entidade Produtora da Cartografia: Infoportugal, S.A.

Data, Nº de Homologação e Entidade Responsável: 25 de outubro 2016; n.º 371; DGT

Sistema de Referência, Datum e Sistema de Projeção Cartográfica: PT-TM06/ETRS89

Exatidão posicional planimétrica: 1,50 m Exatidão posicional altimétrica: 1,70 m Exatidão temática: ≥95%

Precisão Posicional Nominal: 25,65

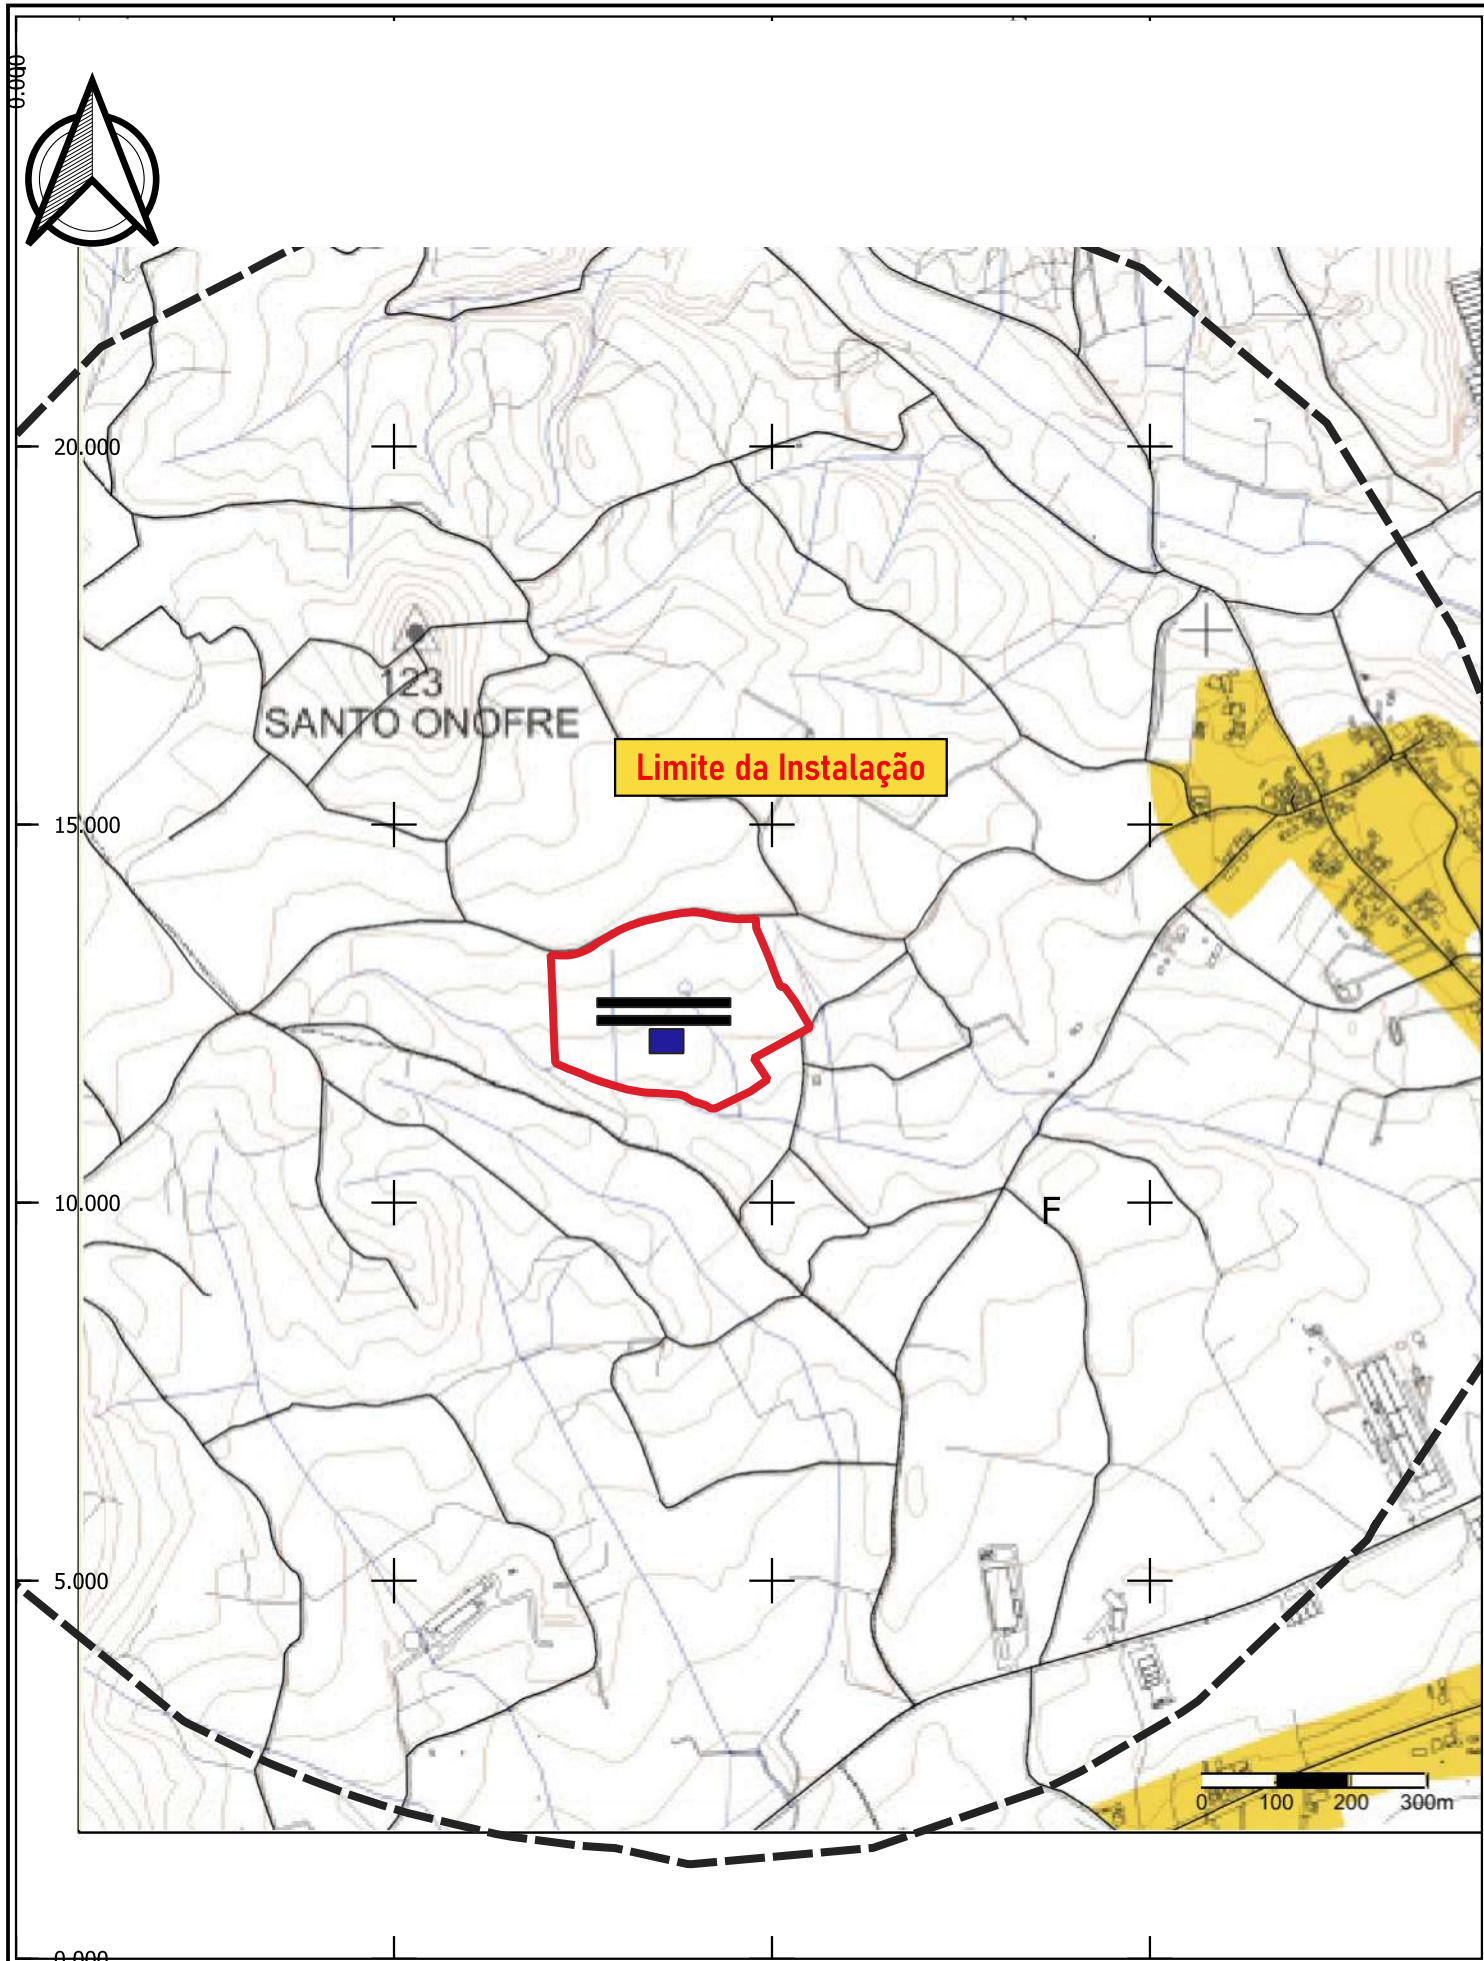

LEGENDA

ZONAMENTO ACÚSTICO
ZONAS MISTAS

LIMITES ADMINISTRATIVOS (CAOP 2023)
FREGUESIAS DO CONCELHO
CONCELHO DE MONTEMOR-O-VELHO
CONCELHOS LIMÍTROFES



lugar do plano

Av. Araújo e Silva, 52 | 3810-048 Aveiro
Tel/Fax: +351 234 426 985
lugar@lugardo.plano.pt
www.lugardo.plano.pt



eic

Estudo de Impacte Ambiental



montemor o velho

MUNICÍPIO

CÂMARA MUNICIPAL DE MONTEMOR-O-VELHO

2ª REVISÃO DO PLANO DIRETOR MUNICIPAL

PLANTA DE ORDENAMENTO: ZONAMENTO ACÚSTICO

data	escala	folha nº
DEZEMBRO 2024	1 / 25 0000	1.3

Entidade Proprietária da Cartografia: Câmara Municipal de Montemor-o-Velho

Entidade Produtora da Cartografia: Infoportugal, S.A.

Data, Nº de Homologação e Entidade Responsável: 25 de outubro 2016; n.º 371; DGT

Sistema de Referência, Datum e Sistema de Projeção Cartográfica: PT-TM06/ETRS89

Exatidão posicional planimétrica: 1,50 m Exatidão posicional altimétrica: 1,70 m Exatidão temática: ≥95%

Precisão Posicional Nominal: 25,65

Índice	Alterações	Verificado	Data

Suicultura Suinigran
Agro-pecuária, Lda



Título:
PROJETO DE AMPLIAÇÃO DA EXPLORAÇÃO PECUÁRIA -
RECREIA E ACABAMENTO - EM TENTÚGAL,
MONTEMOR-O-VELHO


Estudou: Joana Santos
Colaborou: Ana Maria e Silva
Desenhou: Joana Santos
Verificou: Ana Maria e Silva

Substitui:
Substituído por:

Escala numérica:
1/10 000
Escala gráfica (m):
0 50 100 m

Designação
Estudo de Impacte Ambiental
Planta de Ordenamento - Zonamento Acústico da 2ª Revisão do Plano Diretor
Municipal de Montemor-o-Velho

Nº do Desenho:
EIA-SUIN-MONT-10.3
Data: Dezembro/2024 Folha: 1/1 Nº de Ordem: -

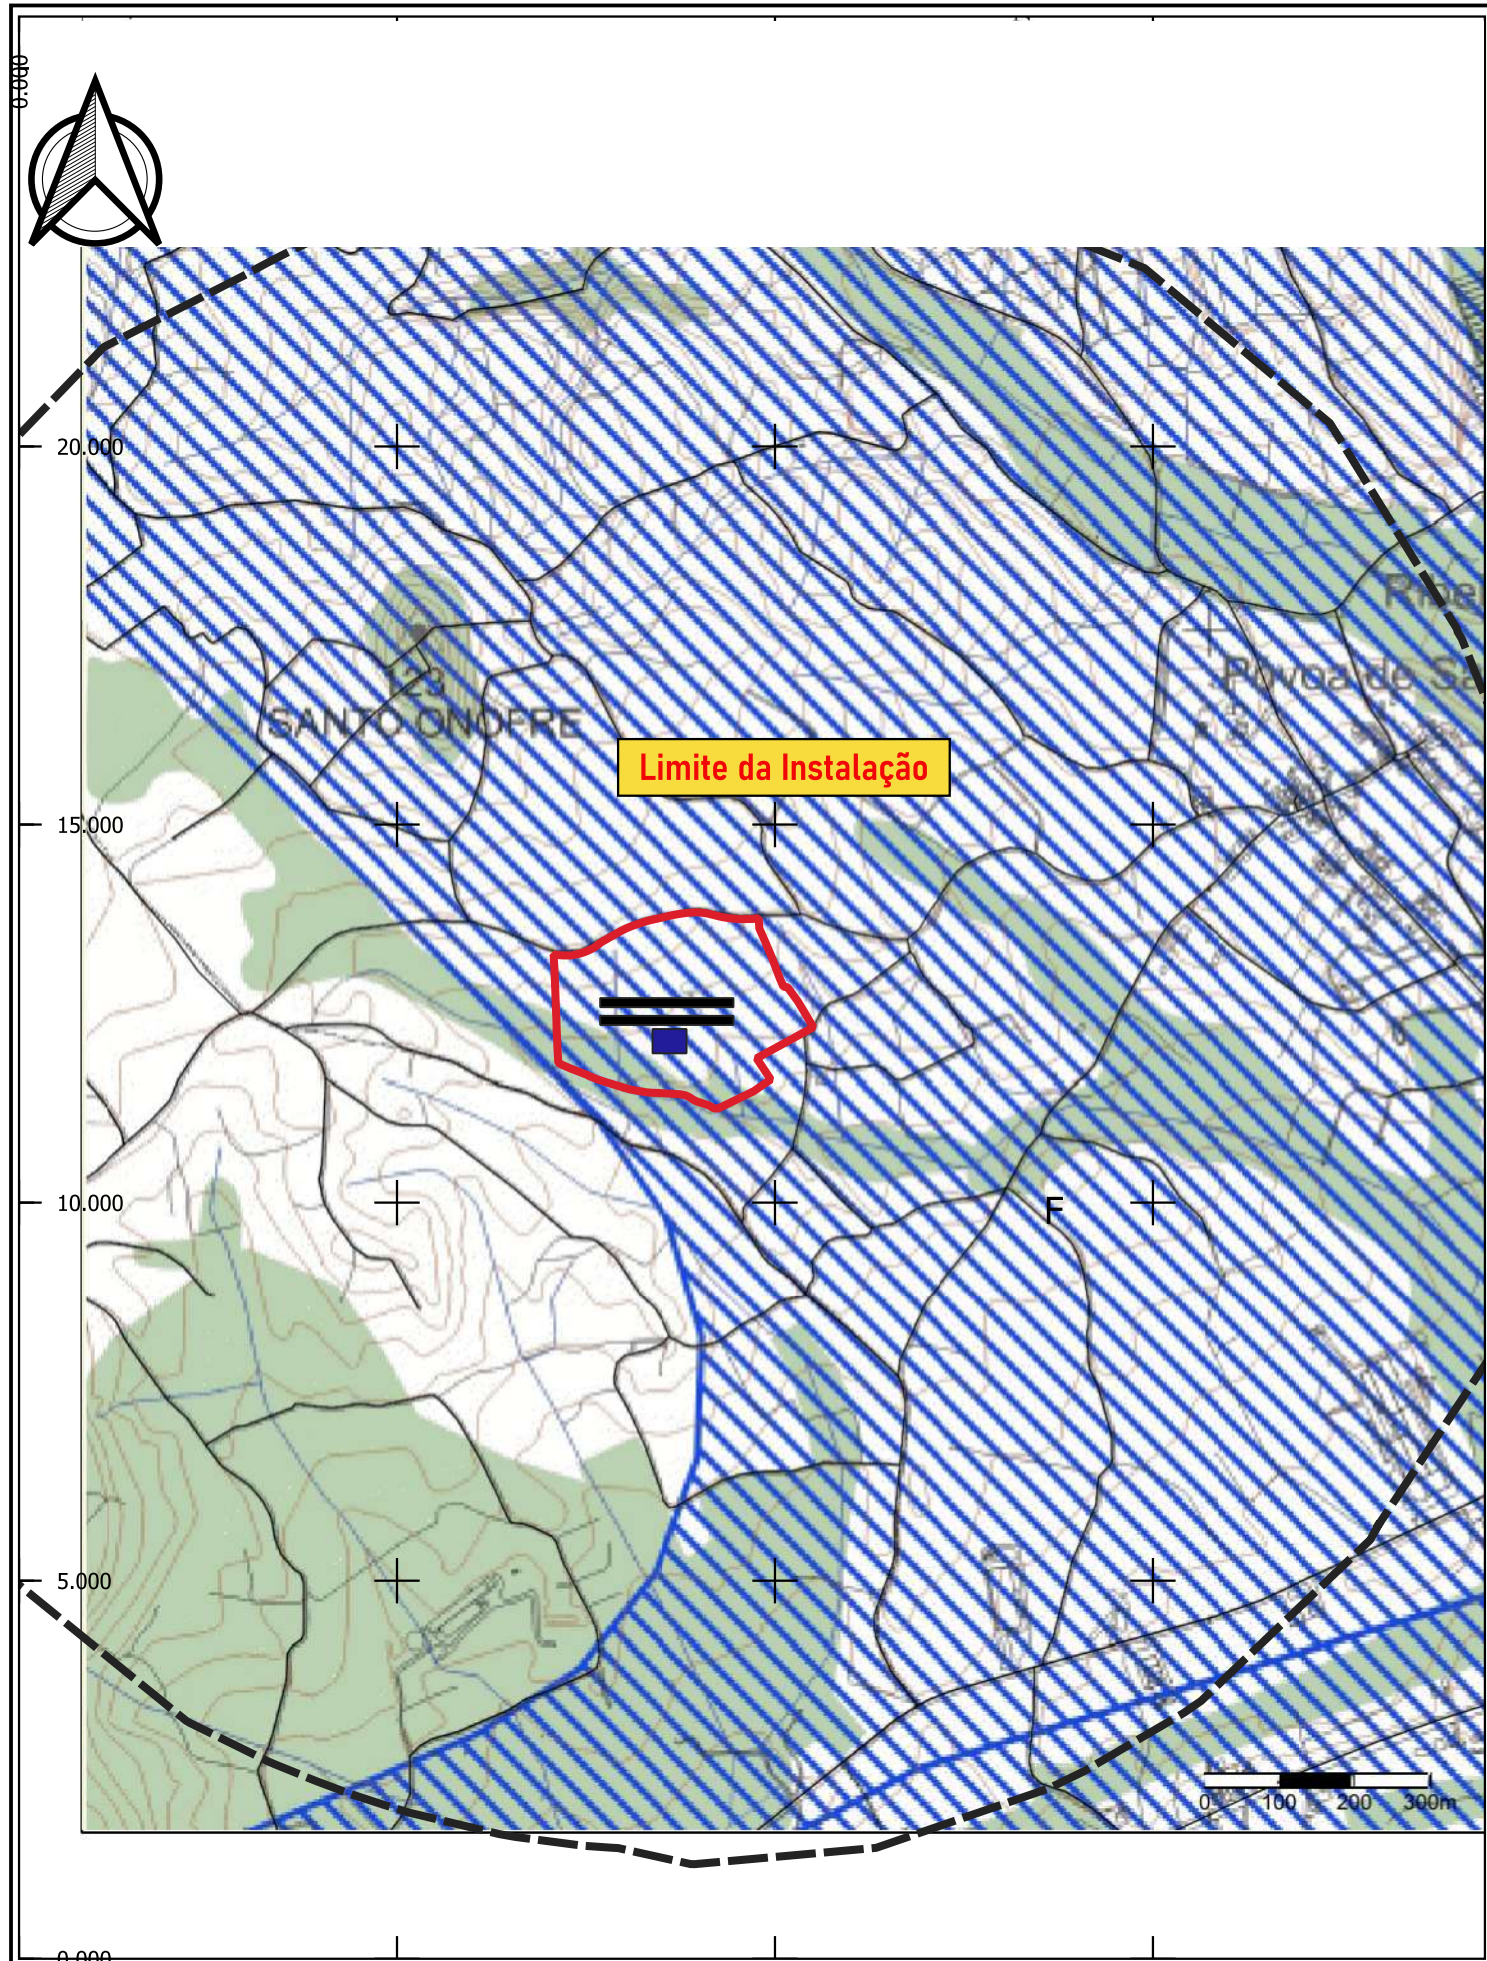

LEGENDA

ESTRUTURA ECOLÓGICA MUNICIPAL

ESTRUTURA ECOLÓGICA FUNDAMENTAL

ESTRUTURA ECOLÓGICA COMPLEMENTAR

ESPAÇOS VERDES - PROTEÇÃO E ENQUADRAMENTO

ESPAÇOS VERDES - RECREIO E LAZER

OUTROS PARQUES / JARDINS

CORREDOR ECOLÓGICO FUNDAMENTAL

CORREDORES ECOLÓGICOS

CORREDOR ECOLÓGICO COMPLEMENTAR

LEITOS DOS CURSOS DE ÁGUA

CICLOVIAS E ECOPISTAS

CICLOVIA DO MONDEGO

CICLOVIA DOS ANJOS

CICLOVIA RAMAL DA FIGUEIRA DA FOZ

LIMITES ADMINISTRATIVOS (CAOP 2023)

FREGUESIAS DO CONCELHO

CONCELHO DE MONTEMOR-O-VELHO

CONCELHOS LIMITROFES

lp

Luís Pereira

Av. António de Almeida, 82 | 2800-048 Amadora

Tel: 21 214 425 180

luis@luisperreira.pt

www.luisperreira.pt

montemor o velho

munícipio

CÂMARA MUNICIPAL DE MONTEMOR-O-VELHO

2ª REVISÃO DO PLANO DIRETOR MUNICIPAL

PLANTA DE ORDENAMENTO: ESTRUTURA ECOLÓGICA MUNICIPAL

data

DEZEMBRO 2024

escala

1 / 25 000

folha nº

1.5

Entidade Proprietária da Cartografia: Câmara Municipal de Montemor-o-Velho

Entidade Produtora da Cartografia: Infoportugal, S.A.


Data, Nº de Homologação e Entidade Responsável: 25 de outubro 2016; n.º 371; DGT

Sistema de Referência, Datum e Sistema de Projeção Cartográfica: PT-TM06/ETRS89

Exatidão posicional planimétrica: 1,50 m Exatidão posicional altimétrica: 1,70 m Exatidão temática: ≥95%

Precisão Posicional Nominal: 25,85

Índice	Alterações	Verificado	Data

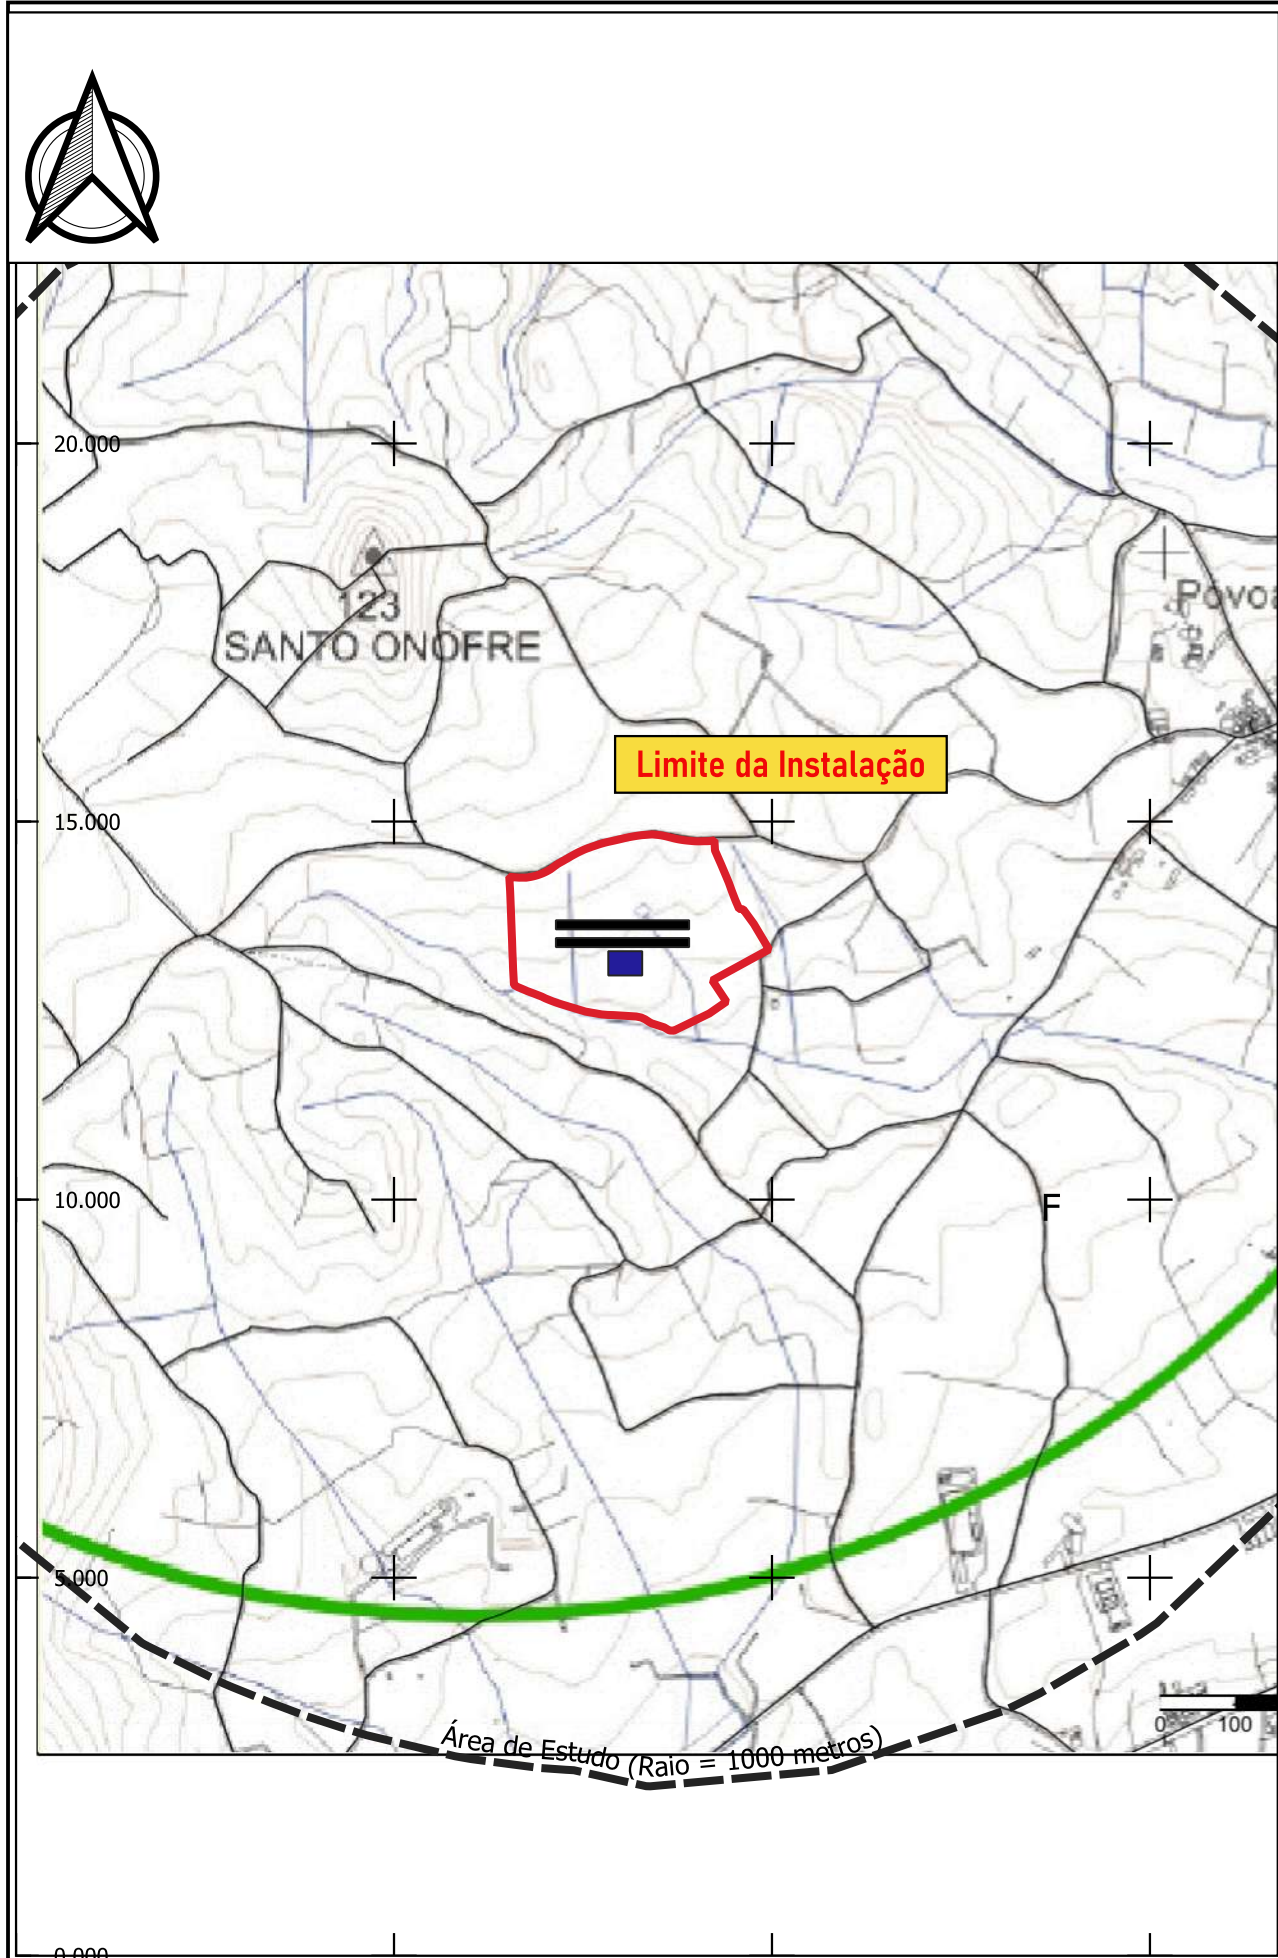

LEGENDA

- PATRIMÔNIO INVENTARIADO
- PATRIMÔNIO ARQUITETÓNICO
 - PATRIMÔNIO ARQUEOLÓGICO
 - SÍTIOS E CONJUNTOS DE INTERESSE

LISTAGEM DE PATRIMÔNIO ARQUITETÓNICO

N.º	Designação	Localização
1	Capela da Quinta do Outeiro	Abrunheira, Vered e Vila Nova da Barca
2	Capela de NS de Saúde	Abrunheira, Vered e Vila Nova da Barca
3	Igreja Matriz	Abrunheira, Vered e Vila Nova da Barca
4	Igreja Matriz de Raveles	Abrunheira, Vered e Vila Nova da Barca
5	Capela de S. Toré, no Zambujal	Arazede
6	Capela de Santa Eufémia	Arazede
7	Capela de São Pedro	Arazede
8	Capela do Amieiro	Arazede
9	Cruzeiro 1	Arazede
10	Cruzeiro 2	Arazede
11	Cruzeiro 3	Arazede
12	Igreja Matriz	Arazede
13	Capela de Santo Amaro	Carapinheira
14	Capela de Santo António	Carapinheira
15	Capela de Santo Cristo	Carapinheira
16	Capela do Divino Espírito Santo	Carapinheira
17	Igreja Matriz	Carapinheira
18	Capela de NS do Rosário	Ereira
19	Capela de São Jorge	Montemor-o-Velho e Gafões
20	Igreja Matriz	Montemor-o-Velho e Gafões
21	Capela de Santo Cristo	Lousa
22	Igreja São Miguel/Igreja Matriz	Lousa
23	Capela de Santo António	Meio do Campo
24	Igreja Matriz	Meio do Campo
25	Capela de NS da Conceição	Montemor-o-Velho e Gafões
26	Capela de NS da Paz	Montemor-o-Velho e Gafões
27	Capela de NS da Piedade	Montemor-o-Velho e Gafões
28	Capela de NS do Desterro	Montemor-o-Velho e Gafões
29	Igreja de Santo António	Montemor-o-Velho e Gafões
30	Capela de São Sebastião/ Capela do Mariz Santo	Montemor-o-Velho e Gafões
31	Capela do Hospital de Santa Maria	Montemor-o-Velho e Gafões
32	Capela do Santo Cristo	Montemor-o-Velho e Gafões
33	Capela dos Passos (4)	Montemor-o-Velho e Gafões
34	Convento de São Luís / Quinta do Tapal	Montemor-o-Velho e Gafões
35	Cruzeiro 1	Montemor-o-Velho e Gafões
36	Cruzeiro 2	Montemor-o-Velho e Gafões
37	Igreja Santa Maria Madalena	Montemor-o-Velho e Gafões
38	Capela de NS do Bom Sucesso	Penela
39	Capela de NS do Pranto	Penela
40	Capela de Santa Lúcia	Penela
41	Cruzeiro 1	Penela
42	Cruzeiro 2	Penela
43	Cruzeiro 3	Penela
44	Cruzeiro 4	Penela
45	Capela de NS da Nazaré	Santo Varão
46	Capela de Santo António	Santo Varão
47	Cruzeiro	Santo Varão
48	Cruzeiro junto à Capela da Senhora da Tocha	Santo Varão
49	Cruzeiro junto à Vila Noronha	Santo Varão
50	Igreja de São Martinho/ Igreja Matriz	Santo Varão
51	Igreja Matriz	Solões Gafões
52	Capela de NS da Conceição ou do Divino Espírito Santo	Tentugal
53	Capela de NS dos Dores	Tentugal
54	Capela de NS dos Olivais	Tentugal
55	Capela de São João Evangelista	Tentugal

56	Capela de Santo António da Quinta do Candal	Abrunheira, Vered e Vila Nova da Barca
57	Capela de São Sebastião	Abrunheira, Vered e Vila Nova da Barca
58	Igreja Matriz de NS da Conceição	Abrunheira, Vered e Vila Nova da Barca
59	Capela de Santa Ana	Abrunheira, Vered e Vila Nova da Barca
60	Capela de Santa Lourenço	Abrunheira, Vered e Vila Nova da Barca
61	Igreja Matriz	Abrunheira, Vered e Vila Nova da Barca
62	Capela de Nossa Senhora da Tocha	Santo Varão

Arquitetura Civil

N.º	Nome	Localização
63	Edifício da Escola Primária	Abrunheira, Vered e Vila Nova da Barca
64	Casa Nobre	Arazede
65	Quinta com Capela na Estrada de Carapinheira	Carapinheira
66	Quinta do Cabral	Carapinheira
67	Quinta do Coutado	Meio do Campo
68	"Casa Solcentista"	Montemor-o-Velho e Gafões
69	Antigo Hospital de Santa Marta	Montemor-o-Velho e Gafões
70	Antigo Mercado Municipal/Caleira Municipal	Montemor-o-Velho e Gafões
71	Hospital da Misericórdia	Montemor-o-Velho e Gafões
72	Antigo Hospital NS dos Campos e Misericórdia	Montemor-o-Velho e Gafões
73	Pacos do Concelho	Montemor-o-Velho e Gafões
74	Residência de Dona Isabel de Azevedo	Montemor-o-Velho e Gafões
75	Solar da Família Chichorro	Montemor-o-Velho e Gafões
76	Solar dos Andrade (antigo)	Montemor-o-Velho e Gafões
77	Solar dos Mexia	Montemor-o-Velho e Gafões
78	Antigo Hospital da Misericórdia	Penela
79	Solar da Quinta São Luís	Penela
80	Casa com Alpendre	Santo Varão
81	Casa da Vila Noronha	Santo Varão
82	Solar da Quinta de Dr. Francisco Luis Góis	Santo Varão
83	Solar na Rua Dr. João Carlos Noronha	Santo Varão
84	Solar na Rua Padre João Gomes Pinto	Santo Varão
85	Solar Búteco na Rua do Feneu	Santo Varão
86	Antigos Paços do Concelho	Tentugal
87	Hospital S. Pedro e S. Domingos/Hospital Misericórdia	Tentugal
88	Quinta do Mourão	Tentugal
89	Solar dos Abreu Lima de Moraes (antigo)	Tentugal
90	Solar dos Coelho, Faria, Amorim e Silva (antigo)	Tentugal
91	Solar dos Coutos Viscondes / "Casa das Hortas"	Tentugal
92	Solar dos Cunha e Melo (antigo)	Tentugal
93	Solar dos Faria Amorim (antigo)	Tentugal
94	Solar dos Faria da Silva	Tentugal
95	Solar dos Gaviões (antigo)	Tentugal

Estrutura de Apoio

N.º	Nome	Localização
111	Coleira da Visconde de Alentejo (antigo)	Montemor-o-Velho e Gafões
112	Fonte dos Anjos	Montemor-o-Velho e Gafões
113	Fonte da Bemal	Tentugal
114	Estrutura Tradicional para prender animais	Abrunheira, Vered e Vila Nova da Barca
115	Lugar junto à Igreja Matriz de Vered	Abrunheira, Vered e Vila Nova da Barca
116	Lugar junto ao Buião	Abrunheira, Vered e Vila Nova da Barca
117	Pogo	Santo Varão
118	Pontos	Arazede

LISTAGEM DE PATRIMÔNIO ARQUEOLÓGICO

N.º	Tipologia	Localização
A	Achado(s) Isolado(s)	Arazede
B	Marco	Tentugal
C	Estação de Ar Livre	Tentugal
D	Achado(s) Isolado(s)	Seno de Gafões
E	Marco	Tentugal
F	Achado(s) Isolado(s)	Carapinheira
G	Achado(s) Isolado(s)	Tentugal
H	Achado(s) Isolado(s)	Montemor-o-Velho e Gafões
I	Inscrição	Tentugal
J	Estação de Ar Livre	Tentugal
K	Estação de Ar Livre	Tentugal
L	Achado(s) Isolado(s)	Montemor-o-Velho e Gafões
M	Estação de Ar Livre	Tentugal
N	Villa	Montemor-o-Velho e Gafões
O	Achado(s) Isolado(s)	Penela

P	Vila	Penela
Q	Povoado	Santo Varão
R	Tossura	Montemor-o-Velho e Gafões
S	Vila	Santo Varão
T	Castelo	Montemor-o-Velho e Gafões
U	Pontos	Montemor-o-Velho e Gafões
V	Achado(s) Isolado(s)	Santo Varão
W	Achado(s) Isolado(s)	Montemor-o-Velho e Gafões
X	Achado(s) Isolado(s)	Santo Varão
Y	Vestígios Diversos	Montemor-o-Velho e Gafões
Z	Sígnificativa	Montemor-o-Velho e Gafões
AA	Casa Rústica	Tentugal
BB	Achado(s) Isolado(s)	Greira
CC	Vestígios Diversos	Greira
DD	Manilha	Abrunheira, Vered e Vila Nova da Barca
EE	Marco	Abrunheira, Vered e Vila Nova da Barca
FF	Achado(s) Isolado(s)	Abrunheira, Vered e Vila Nova da Barca
GG	Vila	Abrunheira, Vered e Vila Nova da Barca
HH	Achado(s) Isolado(s)	Abrunheira, Vered e Vila Nova da Barca
II	Vestígios Diversos	Abrunheira, Vered e Vila Nova da Barca
JJ	Vestígios Diversos	Abrunheira, Vered e Vila Nova da Barca
KK	Marco	Abrunheira, Vered e Vila Nova da Barca
LL	Mancha de Ocupação	Abrunheira, Vered e Vila Nova da Barca
MM	Mancha de Ocupação	Abrunheira, Vered e Vila Nova da Barca
NN	Mancha de Ocupação	Ereira
OO	Marco	Tentugal
PP	Estruturas	Abrunheira, Vered e Vila Nova da Barca
QQ	Marco	Penela
RR	Marco	Tentugal
SS	Vestígios de Superfície	Arazede

LISTAGEM DE SÍTIOS E CONJUNTOS COM INTERESSE

N.º	Tipologia	Localização
C1	Núcleo antigo de Montemor-o-Velho	Montemor-o-Velho e Gafões
C2	Núcleo antigo de Penela	Penela
C3	Núcleo antigo de Tentugal	Tentugal
C4	Núcleo antigo de Santo Varão	Santo Varão

ZONAS DE PREVENÇÃO DE POTENCIAL ARQUEOLÓGICO

96	Solar dos Pereira Machado (antigo)	Tentugal
97	Solar dos Passos de Amorim (antigo)	Tentugal
98	Solar dos Soares Grão / Casa de NS da Piedade	Tentugal
99	Solar dos Távares Sotomaior	Tentugal
100	Solar dos Viegas de Novais Ferraz	Tentugal
101	Casa de Arte Nova	Abrunheira, Vered e Vila Nova da Barca
102	Casa do Arco	Abrunheira, Vered e Vila Nova da Barca
103	Casa Grande	Abrunheira, Vered e Vila Nova da Barca
104	Quinta da Boa Vista / Quinta das Pretas	Abrunheira, Vered e Vila Nova da Barca
105	Quinta da Cruz de Pedra	Abrunheira, Vered e Vila Nova da Barca
106	Quinta do Candal	Abrunheira, Vered e Vila Nova da Barca
107	Termos de "Fonte do Buião" ou "Buião"	Abrunheira, Vered e Vila Nova da Barca
108	Quinta da Boa Vista	Abrunheira, Vered e Vila Nova da Barca
109	Quinta do Marçal	Abrunheira, Vered e Vila Nova da Barca
110	Quinta dos Castelos	Abrunheira, Vered e Vila Nova da Barca



CÂMARA MUNICIPAL DE MONTEMOR-O-VELHO

2ª REVISÃO DO PLANO DIRETOR MUNICIPAL

PLANTA DE ORDENAMENTO - PATRIMÓNIO CULTURAL

data: MARÇO 2024 escala: 1 / 25 000 | 1/5000 folha nº: 1.4

Índice	Alterações	Verificado	Data

Suicultura Suinigran
Agro-pecuária, Lda



Título:
**PROJETO DE AMPLIAÇÃO DA EXPLORAÇÃO PECUÁRIA -
RECRIA E ACABAMENTO - EM TENTUGAL,
MONTEMOR-O-VELHO**


Estudo: Joana Santos
Colaborou: Ana Maria e Silva
Desenho: Joana Santos
Verificou: Ana Maria e Silva

Substituto por:

Escala numérica:
1/10 000
Escala gráfica (m):
0 50 100 m

Designação
Estudo de Impacte Ambiental
Planta de Ordenamento - Património Cultural da 2ª Revisão do Plano Diretor
Municipal de Montemor-o-Velho

Nº do Desenho:
EIA-SUIN-MONT-10.5
Data: Dezembro/2024 Folha: 1/1 Nº de Ordem: -

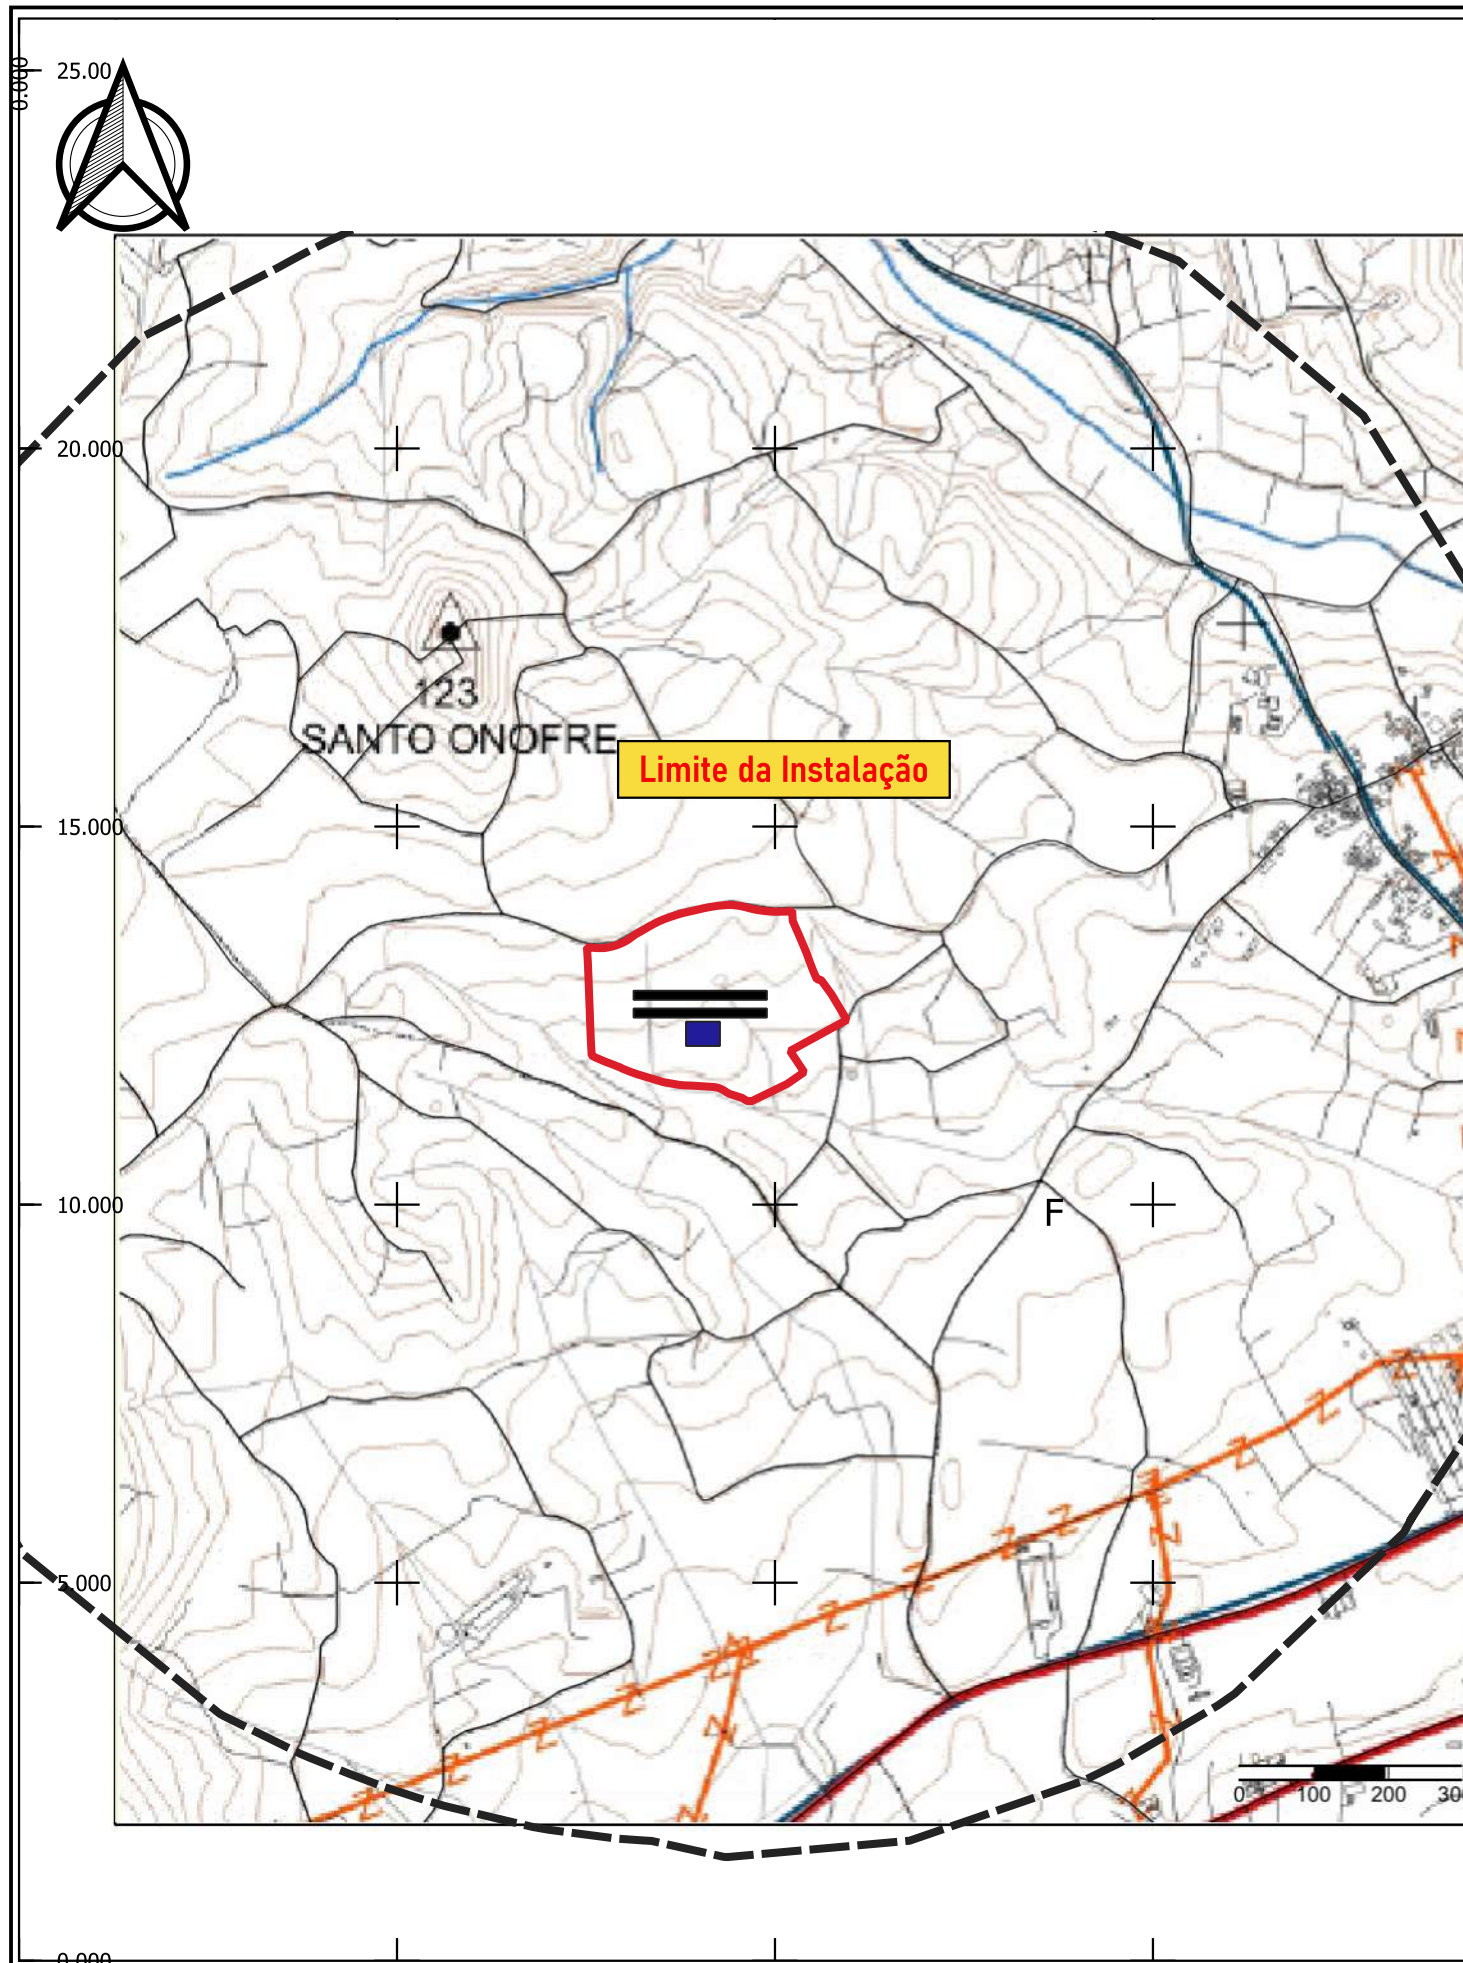

LEGENDA

- RECURSOS NATURAIS**
- RECURSOS HÍDRICOS**
- DOMÍNIO PÚBLICO
- LEITOS E MARGENS DAS ÁGUAS FLUVIAIS
 - LEITOS E MARGENS DAS ÁGUAS INTERIORES SUJEITAS À INFLUÊNCIA DAS MARES (DOMÍNIO PÚBLICO MARÍTIMO)
- PERÍMETROS DE PROTEÇÃO DAS CAPTAÇÕES DE ÁGUAS SUBTERRÂNEAS PARA ABASTECIMENTO PÚBLICO
(Portaria n.º 236/2013, de 24 de julho; Portaria n.º 247/2013, de 5 de agosto; Portaria n.º 362/2013, de 19 de dezembro)
- CAPTAÇÕES
 - ZONA DE PROTEÇÃO IMEDIATA
 - ZONA DE PROTEÇÃO ALARGADA
 - ZONA DE PROTEÇÃO INTERMÉDIA
- RECURSOS GEOLÓGICOS**
- EXPLORAÇÃO DE MASSAS MINERAIS - PEDREIRAS
- RECURSOS AGRÍCOLAS E FLORESTAIS**
- ÁREAS A EXCLUIR DO APROVEITAMENTO HIDROGRÁFICO DO BAIXO MONDEGO AO ABRIGO DO ARTIGO 101.º DO RJOAH
- RECURSOS ECOLÓGICOS**
- REDE NACIONAL DE ÁREAS PROTEGIDAS
- RESERVA NATURAL DO PAUL DE ARZILA
- REDE NATURA 2000
- PTCON005 - ZONA ESPECIAL DE CONSERVAÇÃO DO PAUL DE ARZILA
 - PTZPE005 - ZONA DE PROTEÇÃO ESPECIAL PAUL DE ARZILA
 - PTZPE040 - ZONA DE PROTEÇÃO ESPECIAL PAUL DO TAIPAL

PATRIMÓNIO CULTURAL

- IMÓVEIS CLASSIFICADOS**
- PATRIMÓNIO CLASSIFICADO
 - ZONA DE PROTEÇÃO DE IMÓVEIS
 - ZONA ESPECIAL DE PROTEÇÃO
 - ZONA GERAL DE PROTEÇÃO

MONUMENTO NACIONAL (MN)		
N.º	DESIGNAÇÃO	PROTEÇÃO
MN1	Castelo de Montemor-o-Velho, compreendendo a igreja anexa	Decreto de 16-06-1910, DG, n.º 136, de 23-06-1910.
MN2	Igreja de Nossa Senhora dos Anjos, compreendendo o túmulo de Diogo de Azambuja, e claustro anexo.	Decreto n.º 26 451, DG, I Série, n.º 71, de 26-03-1936 (classificou o claustro anexo à igreja). Decreto de 16-06-1910, DG, n.º 136, de 23-06-1910 (classificou a igreja de Nossa Senhora dos Anjos, compreendendo o túmulo de Diogo de Azambuja).
MONUMENTO DE INTERESSE PÚBLICO (MIP)		
N.º	DESIGNAÇÃO	PROTEÇÃO
MIP1	Convento de Nossa Senhora do Carmo de Tentúgal ou Convento de Nossa Senhora da Natividade.	Portaria n.º 581/2011, DR, 2.ª Série, n.º 113, de 14-06-2011; ZEP - Portaria n.º 581/2011, DR, 2.ª série, n.º 113, de 14 de junho de 2011.
MIP2	Convento de Almiara, também designado por Mosteiro de Verride.	Portaria n.º 338/2011, DR, 2.ª Série, n.º 27, de 8-02-2011; ZEP - Portaria n.º 338/2011, DR, 2.ª Série, n.º 27, de 8-02-2011 (sem restrições).
MIP3	Piço do Infante D. Pedro, incluindo a capela e o celeiro.	Portaria n.º 516/2013, DR, 2.ª série, n.º 146, de 31-07-2013; ZEP - Portaria n.º 516/2013, DR, 2.ª série, n.º 146, de 31-07-2013 (sem restrições).
MIP4	Casa com janela manuelina e jardim da Quinta do Lapuz.	Portaria n.º 740-BN/2012, DR, 2.ª série, n.º 248 (suplemento), de 24-12-2012; ZEP - Portaria n.º 740-BN/2012, DR, 2.ª série, n.º 248 (suplemento), de 24-12-2012 (sem restrições).


IMÓVEL DE INTERESSE PÚBLICO (IIP)		
N.º	DESIGNAÇÃO	PROTEÇÃO
IIP1	Capela da Misericórdia de Montemor-o-Velho.	Decreto n.º 37 728, DG, I Série, n.º 4, de 5-01-1950.
IIP2	Igreja de São Martinho, matriz de Montemor-o-Velho.	Decreto n.º 5/2002, DR, I Série-B, n.º 42, de 19-02-2002.
IIP3	Teatro Estor de Carvalho (antigo Teatro Infante D. Manuel).	Decreto n.º 07/97, DR, I Série-B, n.º 301, de 31-12-1997.
IIP4	Igreja da Misericórdia e respetiva Casa do Despacho na antiga vila de Pereira, incluindo os seus retábulos de talha, painéis de azulejo e teto pintado.	Decreto n.º 95/78, DR, I Série, n.º 210, de 12-09-1978.
IIP5	Igreja Matriz de Pereira.	Decreto n.º 38 491, DG, I Série, n.º 230, de 6-11-1951.
IIP6	Igreja da Misericórdia de Tentúgal.	Decreto n.º 37 728, DG, I Série, n.º 4, de 5-01-1950.
IIP7	Igreja Matriz da Assunção.	Decreto n.º 37 728, DG, I Série, n.º 4, de 5-01-1950.
IIP8	Pelourinho de Póvoa de Santa Cristina.	Decreto n.º 23 122, DG, I Série, n.º 231, de 11-10-1933.
IIP9	Torre do Relógio.	Decreto n.º 37 728, DG, I Série, n.º 4, de 5-01-1950.
INTERESSE MUNICIPAL (IM)		
N.º	DESIGNAÇÃO	PROTEÇÃO
IM1	Casa Nobre do Morgado e Capela de Santo António.	Edital de 2-08-2004 da CM de Montemor-o-Velho, publicado em 6-08-2004.
IM2	Cruzeiro de Gátões.	Edital n.º 159/2005 de 25-07-2005 da CM de Montemor-o-Velho, publicado em 2-09-2005.
IM3	Pontes-conportas de regadio do Poço da Cal	A classificação como VC foi convertida para IM nos termos do n.º 2 do art.º 112.º da Lei n.º 107/2001, publicada no DR, I Série-A, N.º 209, de 8-09-2001. Decreto n.º 67/97, DR, I Série-B, n.º 301, de 31-12-1997.
IM4	Pórtico dos Pinas.	Edital n.º 163/2004 de 29-09-2004 da CM de Montemor-o-Velho, publicado em 4-10-2004.
IM5	Solar dos Alarcões.	Despacho de 02 agosto 2004.
IM6	Capela de Nossa Senhora da Tocha.	Edital n.º 102/2005 de 1-03-2005 da CM de Montemor-o-Velho, publicado em 5-03-2005.
IM7	Coleiro dos Duques de Aveiro.	Despacho de 02 agosto 2004.
IM8	Casa do Torreão.	Despacho de 02 agosto 2004.

INFRAESTRUTURAS

- REDE ELÉTRICA**
- REDE NACIONAL DE TRANSPORTE DE ELETRICIDADE
- MUITO ALTA TENSÃO
- REDE NACIONAL DE DISTRIBUIÇÃO DE ELETRICIDADE
- ALTA TENSÃO
 - MÉDIA TENSÃO
- GASODUTOS
- GASODUTOS DE 2.º ESCALÃO OU DE MÉDIA PRESSÃO
- REDE RODOVIÁRIA**
- REDE NACIONAL FUNDAMENTAL
- ITINERÁRIO PRINCIPAL: IP3/A14 || ZONA DE SERVIÇÃO NON AEDIFICANDI (Lei n.º 34/2015, de 27/04)
- REDE NACIONAL COMPLEMENTAR
- ITINERÁRIO COMPLEMENTAR: IC1/A17 || ZONA DE SERVIÇÃO NON AEDIFICANDI (Lei n.º 34/2015, de 27/04)
 - ESTRADA NACIONAL SOB CONCESSÃO DO ESTADO: EN347 || ZONA DE SERVIÇÃO NON AEDIFICANDI (Lei n.º 34/2015, de 27/04)
 - ESTRADA NACIONAL SOB JURISDIÇÃO DO IP: EN347 || ZONA DE SERVIÇÃO NON AEDIFICANDI (Lei n.º 34/2015, de 27/04)
- ESTRADAS NACIONAIS SOB A JURISDIÇÃO DA AUTARQUIA
- ESTRADAS NACIONAIS: EN341; EN347 || ZONA DE SERVIÇÃO NON AEDIFICANDI (Lei n.º 34/2015, de 27/04)
- REDE MUNICIPAL**
- ESTRADAS NACIONAIS DESCLASSIFICADAS SOB JURISDIÇÃO DA AUTARQUIA: EN111; EN 335; EN335-1; EN341; EN341-1; EN347 || ZONA DE SERVIÇÃO NON AEDIFICANDI (Lei n.º 2110/1961, de 10/08)
 - ESTRADAS MUNICIPAIS || ZONA DE SERVIÇÃO NON AEDIFICANDI (Lei n.º 2110/1961, de 10/08)
EN476; EN457; EN478; EN479; EN479-1; EN479-2; EN481; EN481-1; EN481-2; EN481-3; EN481-956; EN481-95

Suinicultura Suinigran Agro-pecuária, Lda	Estudou: Joana Santos	Título: PROJETO DE AMPLIAÇÃO DA EXPLORAÇÃO PECUÁRIA - RECRIA E ACABAMENTO - EM TENTÚGAL, MONTEMOR-O-VELHO	Escala numérica: 1/15 000		
	Colaborou: <i>Ana Maria e Silva</i>		Escala gráfica (m): 		
	Desenhou: Joana Santos	Designação Estudo de Impacte Ambiental Planta de Condicionantes - Reserva Agrícola Nacional e Aproveitamentos Hidroagrícolas - da 2ª Revisão do Plano Diretor Municipal de Montemor-o-Velho	Nº do Desenho: EIA-SUIN-MONT-12		
	Verificou: <i>Ana Maria e Silva</i>		Data: Dezembro/2024 Folha: 1/1 Nº de Ordem: -		

Suinicultura Suinigran Agro-pecuária, Lda	Estudou: Joana Santos	Título: PROJETO DE AMPLIAÇÃO DA EXPLORAÇÃO PECUÁRIA - RECRIA E ACABAMENTO - EM TENTÚGAL, MONTEMOR-O-VELHO	Escala numérica:		
	Colaborou: <i>Ana Moreira e Silva</i>		1/15 000		
 HORIZONTE DE PROJECTO Consultores em Ambiente e Paisagismo	Desenhou: Joana Santos	Designação Estudo de Impacte Ambiental Planta de Condicionantes - Reserva Ecológica Nacional - da 2ªRevisão do Plano Diretor Municipal de Montemor-o-Velho	Escala gráfica (m):		
	Verificou: <i>Ana Moreira e Silva</i>		0 200 400 m 		
			Nº do Desenho:		
			EIA-SUIN-MONT-13		
			Data:	Folha:	Nº de Ordem:
			Dezembro/2024	1/1	-

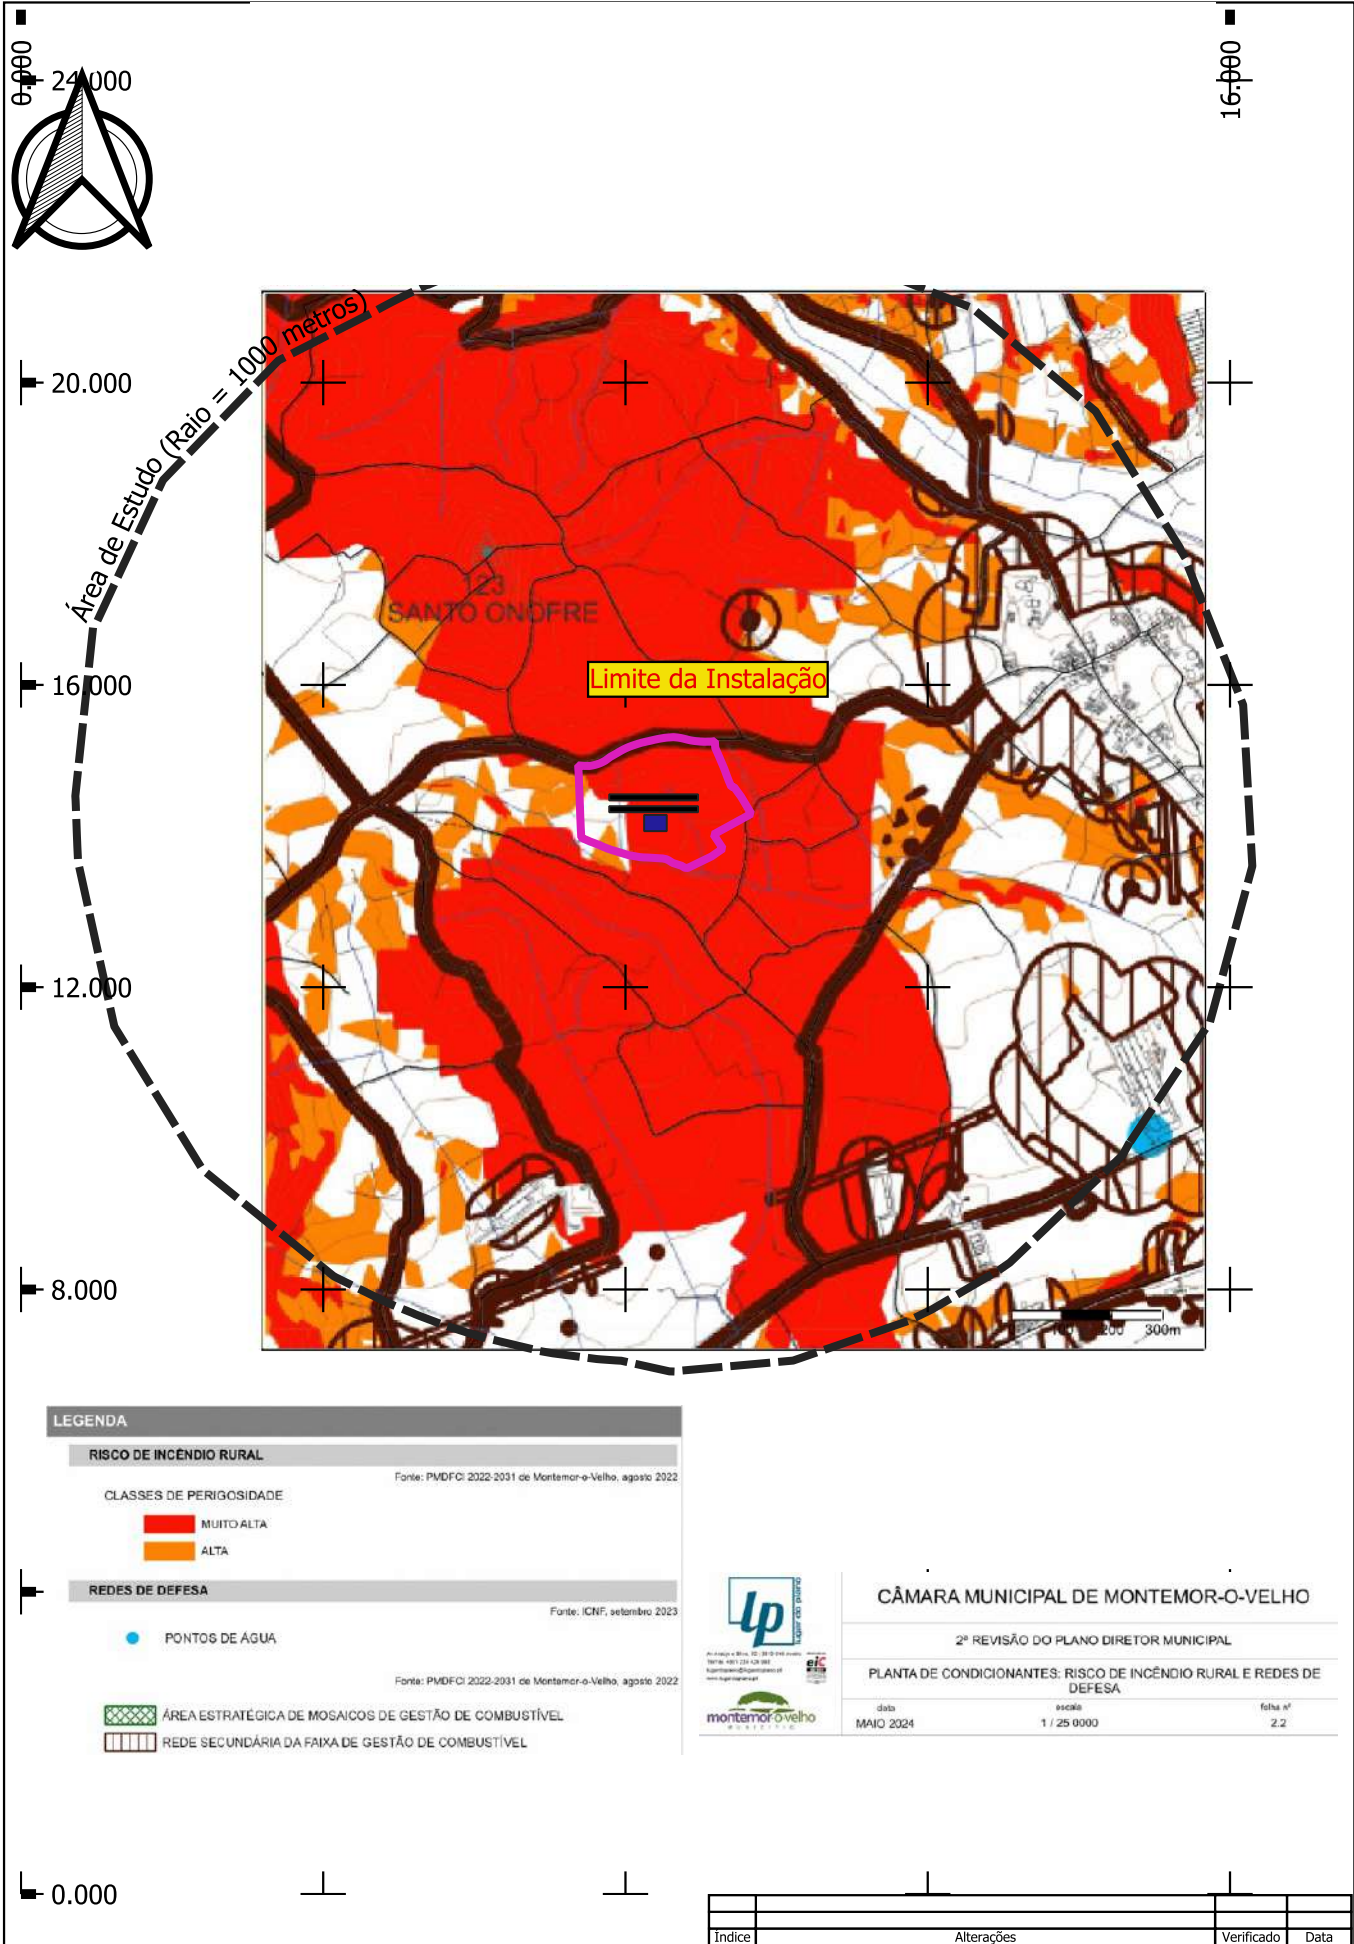

LEGENDA

RISCO DE INCÊNDIO RURAL
Fonte: PVDFOI 2022-2031 de Montemor-o-Velho, agosto 2022

CLASSES DE PERIGOSIDADE

MUITO ALTA
 ALTA


REDES DE DEFESA
Fonte: ICNF, setembro 2023

PONTOS DE ÁGUA
Fonte: PVDFOI 2022-2031 de Montemor-o-Velho, agosto 2022

ÁREA ESTRATÉGICA DE MOSAICOS DE GESTÃO DE COMBUSTÍVEL
 REDE SECUNDÁRIA DA FAIXA DE GESTÃO DE COMBUSTÍVEL


**CÂMARA MUNICIPAL DE MONTEMOR-O-VELHO**
2ª REVISÃO DO PLANO DIRETOR MUNICIPAL
PLANTA DE CONDICIONANTES: RISCO DE INCÊNDIO RURAL E REDES DE DEFESA
data: MAIO 2024 escala: 1 / 25 0000 folha nº: 2.2

Suinicultura Suinigran Agro-pecuária, Lda	Estudou: Joana Santos	Título: PROJETO DE AMPLIAÇÃO DA EXPLORAÇÃO PECUÁRIA - RECRIA E ACABAMENTO - EM TENTÚGAL, MONTEMOR-O-VELHO	Escala numérica: 1/15 000	
	Colaborou: Ana Moura e Silva		Escala gráfica (m): 0 200 400 m	
	Desenhou: Joana Santos	Designação Estudo de Impacte Ambiental Planta de Condicionantes - Risco de Incêndio Rural e Redes de Defesa- da 2ª Revisão do Plano Diretor Municipal de Montemor-o-Velho	Nº do Desenho: EIA-SUIN-MONT-14	
	Verificou: Ana Moura e Silva		Data: Dezembro/2024	Folha: 1/1
			Nº de Ordem:	-

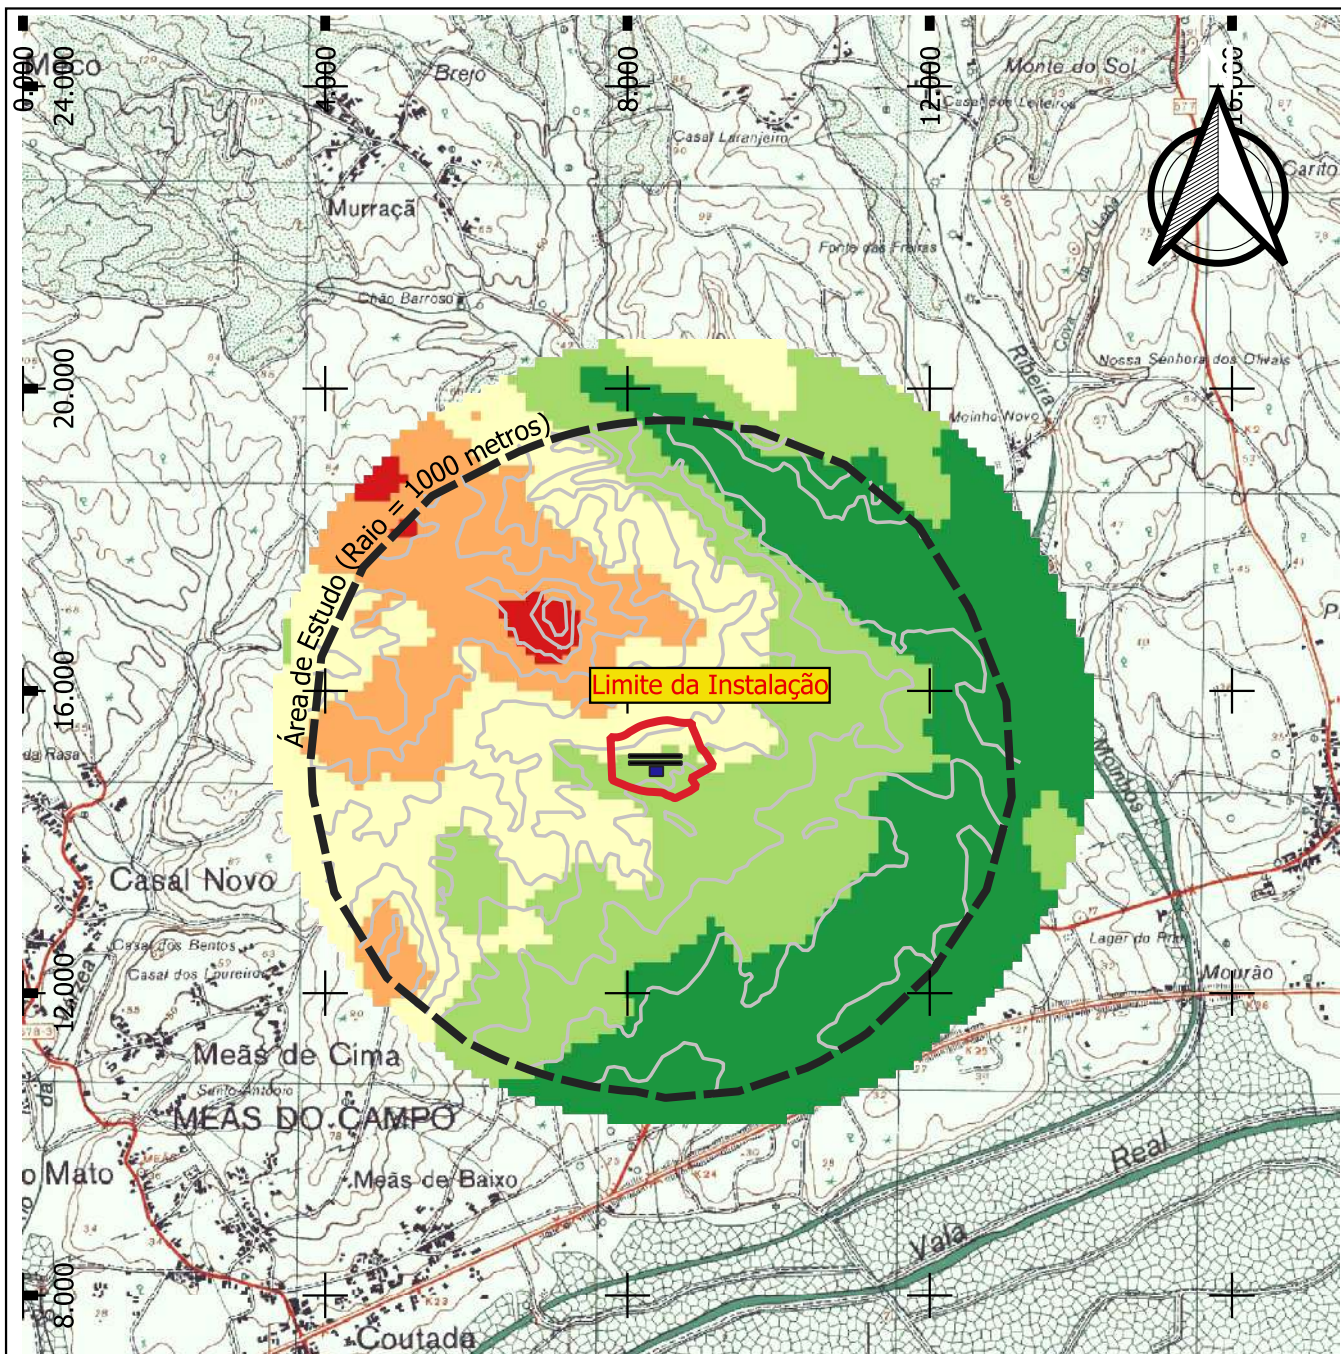

Legenda

- Curvas de nível
- Altimetria (metros)
- Banda 1 (Gray)
- Menos de 25 m
- 25 a 50 m
- 50 a 75 m
- 75 a 100 m
- Mais de 100 m

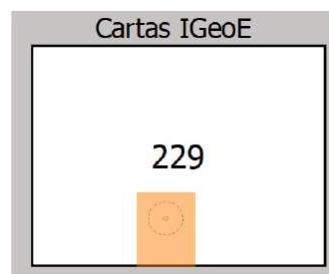

Índice	Alterações	Verificado	Data


Suinicultura Suinigran
Agro-pecuária, Lda



Estudou: Joana Santos
Colaborou: Ana Moura e Silva
Desenhou: Joana Santos
Verificou: Ana Moura e Silva

Título:
**PROJETO DE AMPLIAÇÃO DA EXPLORAÇÃO
PECUÁRIA - RECRIA E ACABAMENTO - EM
TENTÚGAL, MONTE-MOR-O-VELHO**
Designação
Estudo de Impacte Ambiental
Paisagem - Hipsometria

Escala numérica:
1/25 000
Escala gráfica (m):
0 250 500 m
Nº do Desenho:
EIA-SUIN-MONT-15
Data: Dezembro/2024
Folha: 1/1
Nº de Ordem: -

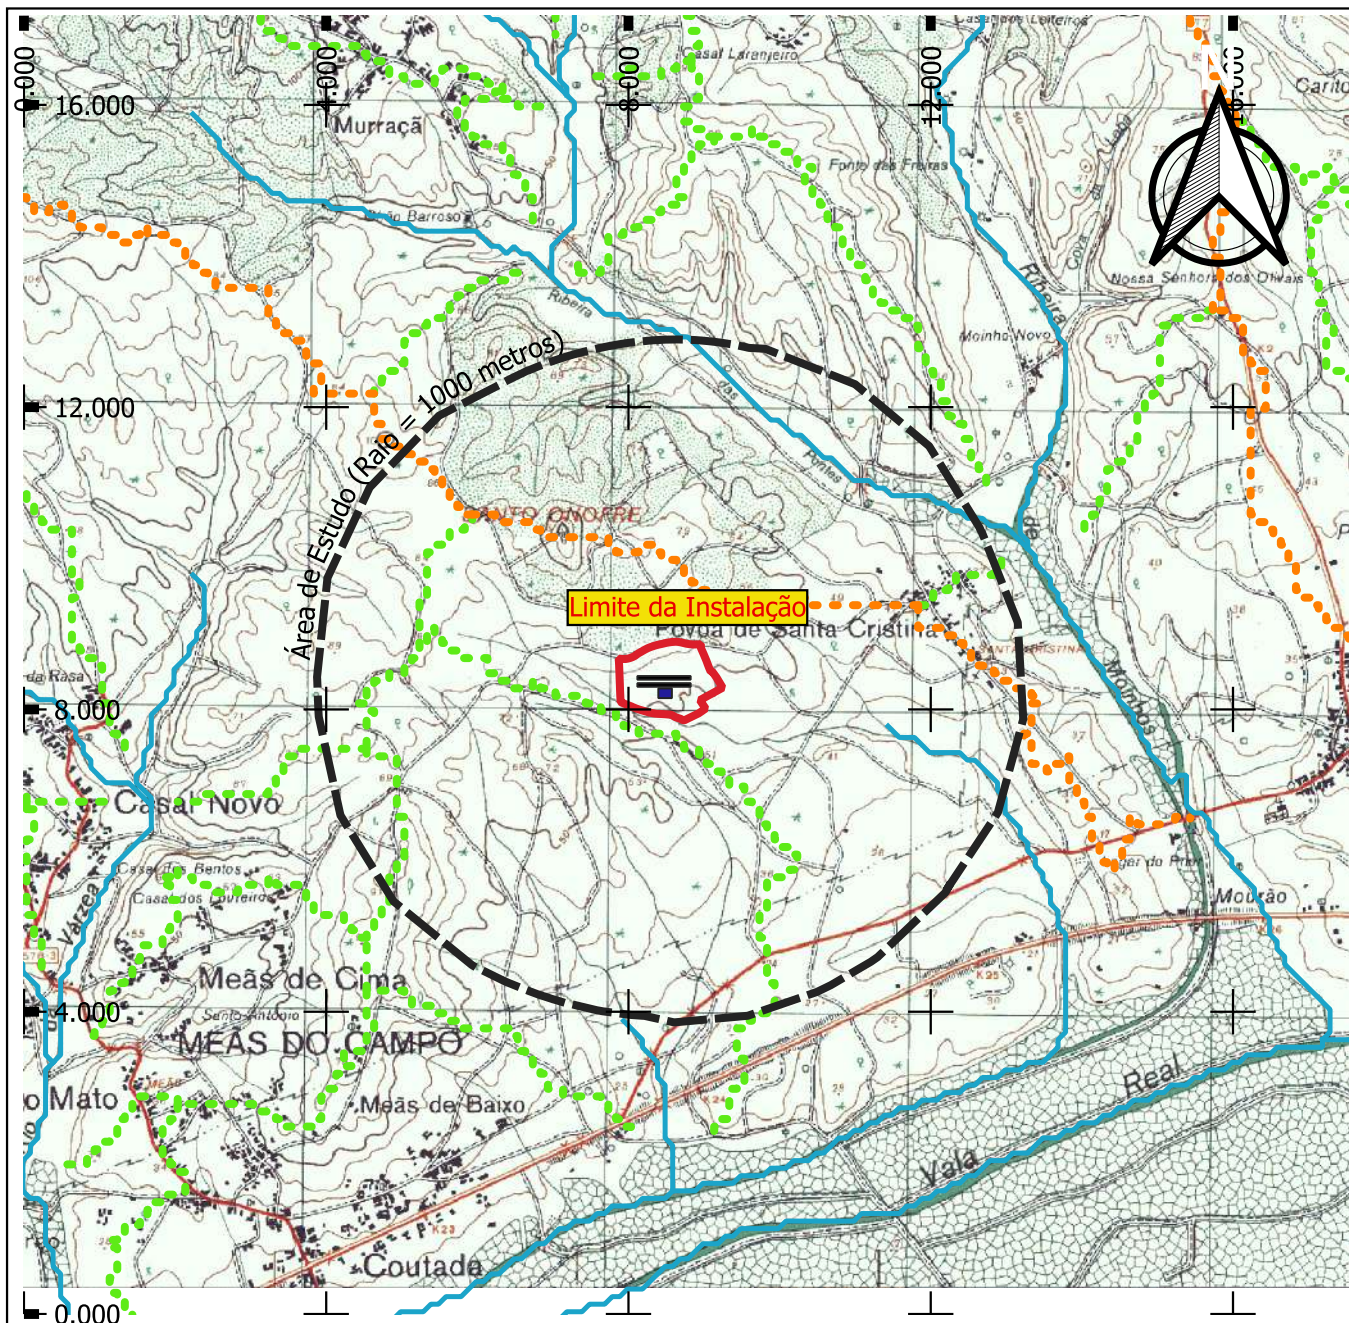

Legenda

Linhas de Festo

----- Terciárias

----- Quaternárias

— Talvegues/Linhas de Água

Cartas IGeoE

229

Índice	Alterações	Verificado	Data
--------	------------	------------	------

Suinicultura Suinigran
Agro-pecuária, Lda

Estudou: Joana Santos

Colaborou: Ana Moura e Silva

Desenhou: Joana Santos

Verificou: Ana Moura e Silva

Título:

**PROJETO DE AMPLIAÇÃO DA EXPLORAÇÃO
PECUÁRIA - RECREIA E ACABAMENTO - EM
TENTÚGAL, MONTE-MOR-O-VELHO**

Designação

Estudo de Impacte Ambiental
Paisagem - Linhas de Festo e Talvegues

Escala numérica:

1/25 000

Escala gráfica (m):

0 250 500 m


Nº do Desenho:

EIA-SUIN-MONT-16

Data:
Dezembro/2024

Folha:
1/1

Nº de Ordem:
-

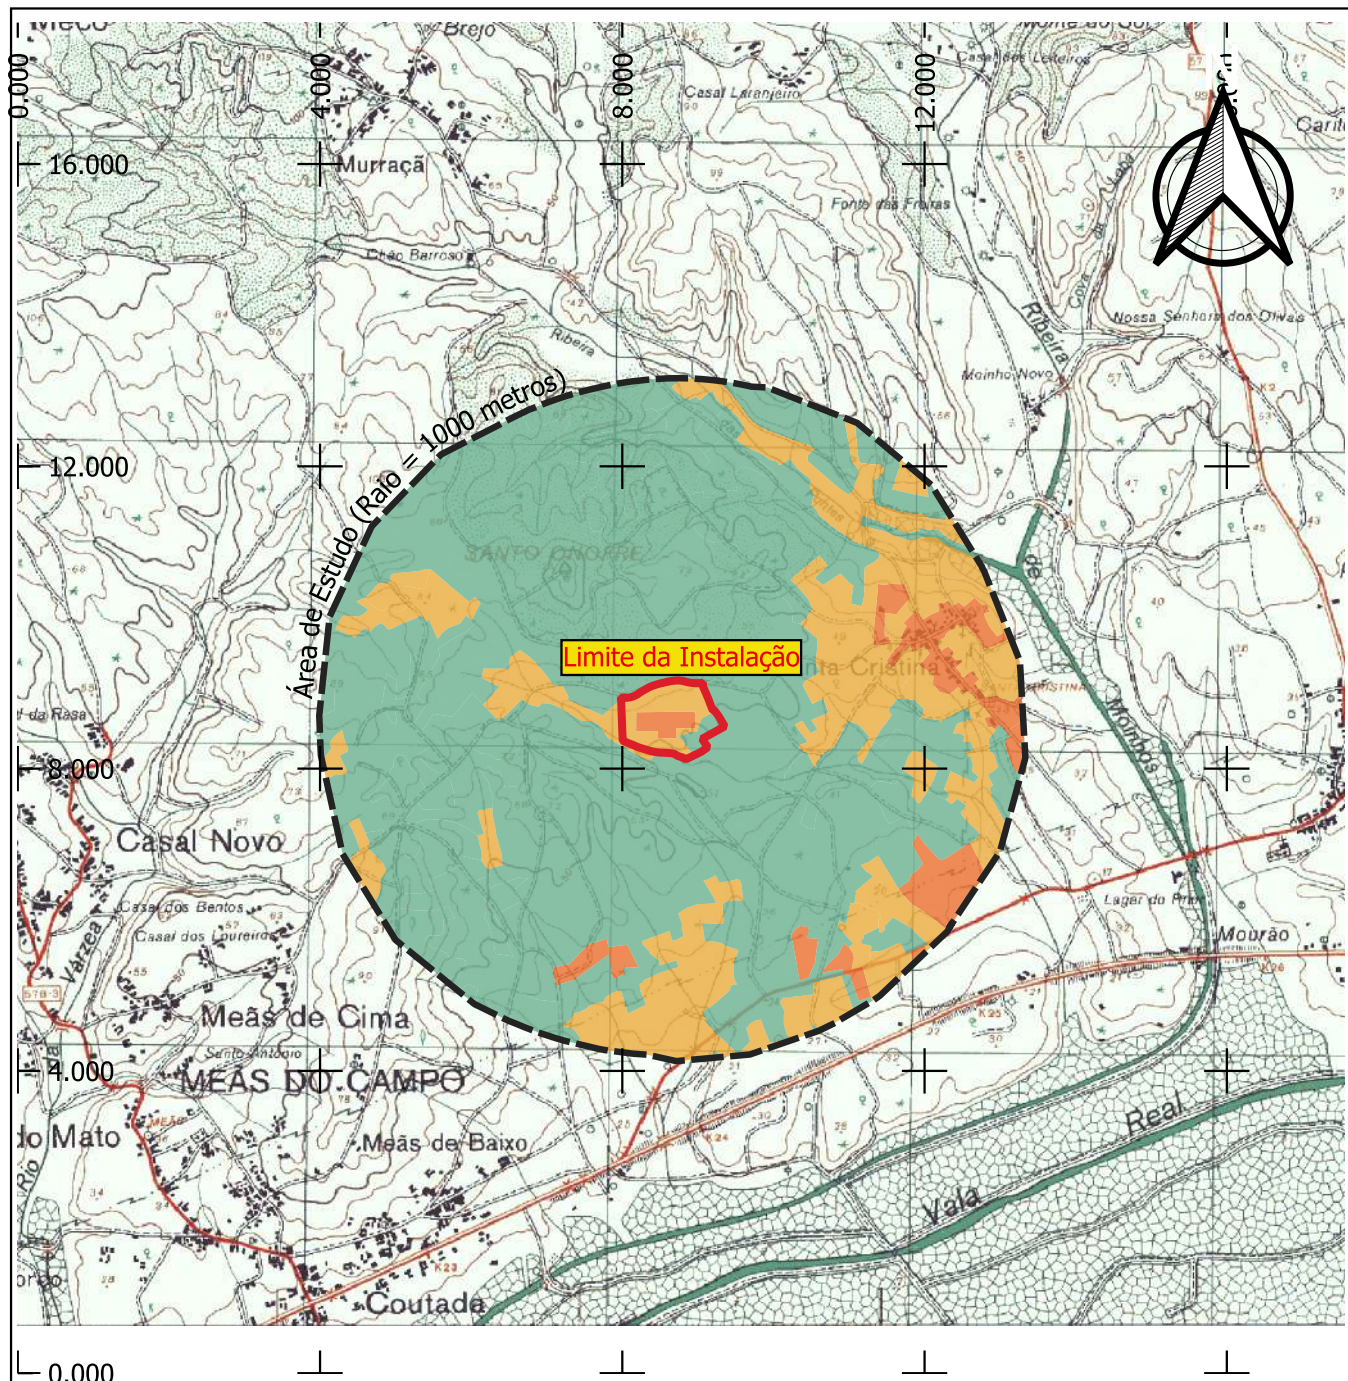

Legenda

Sub-Unidades Homogêneas da Paisagem

- Agrícola
- Artificializado
- Florestal



Índice	Alterações	Verificado	Data
--------	------------	------------	------


Suinicultura Suinigran
Agro-pecuária, Lda



Estudou: Joana Santos
Colaborou: Ana Moura e Silva
Desenhou: Joana Santos
Verificou: Ana Moura e Silva

Título:
**PROJETO DE AMPLIAÇÃO DA EXPLORAÇÃO
PECUÁRIA - RECREIO E ACABAMENTO - EM
TENTÚGAL, MONTE-MOR-O-VELHO**
Designação
Estudo de Impacte Ambiental
Paisagem - Sub-Unidades Homogêneas da
Paisagem

Escala numérica:
1/25 000
Escala gráfica (m):
0 250 500 m
Nº do Desenho:
EIA-SUIN-MONT-16
Data: Dezembro/2024 Folha: 1/1 Nº de Ordem: -

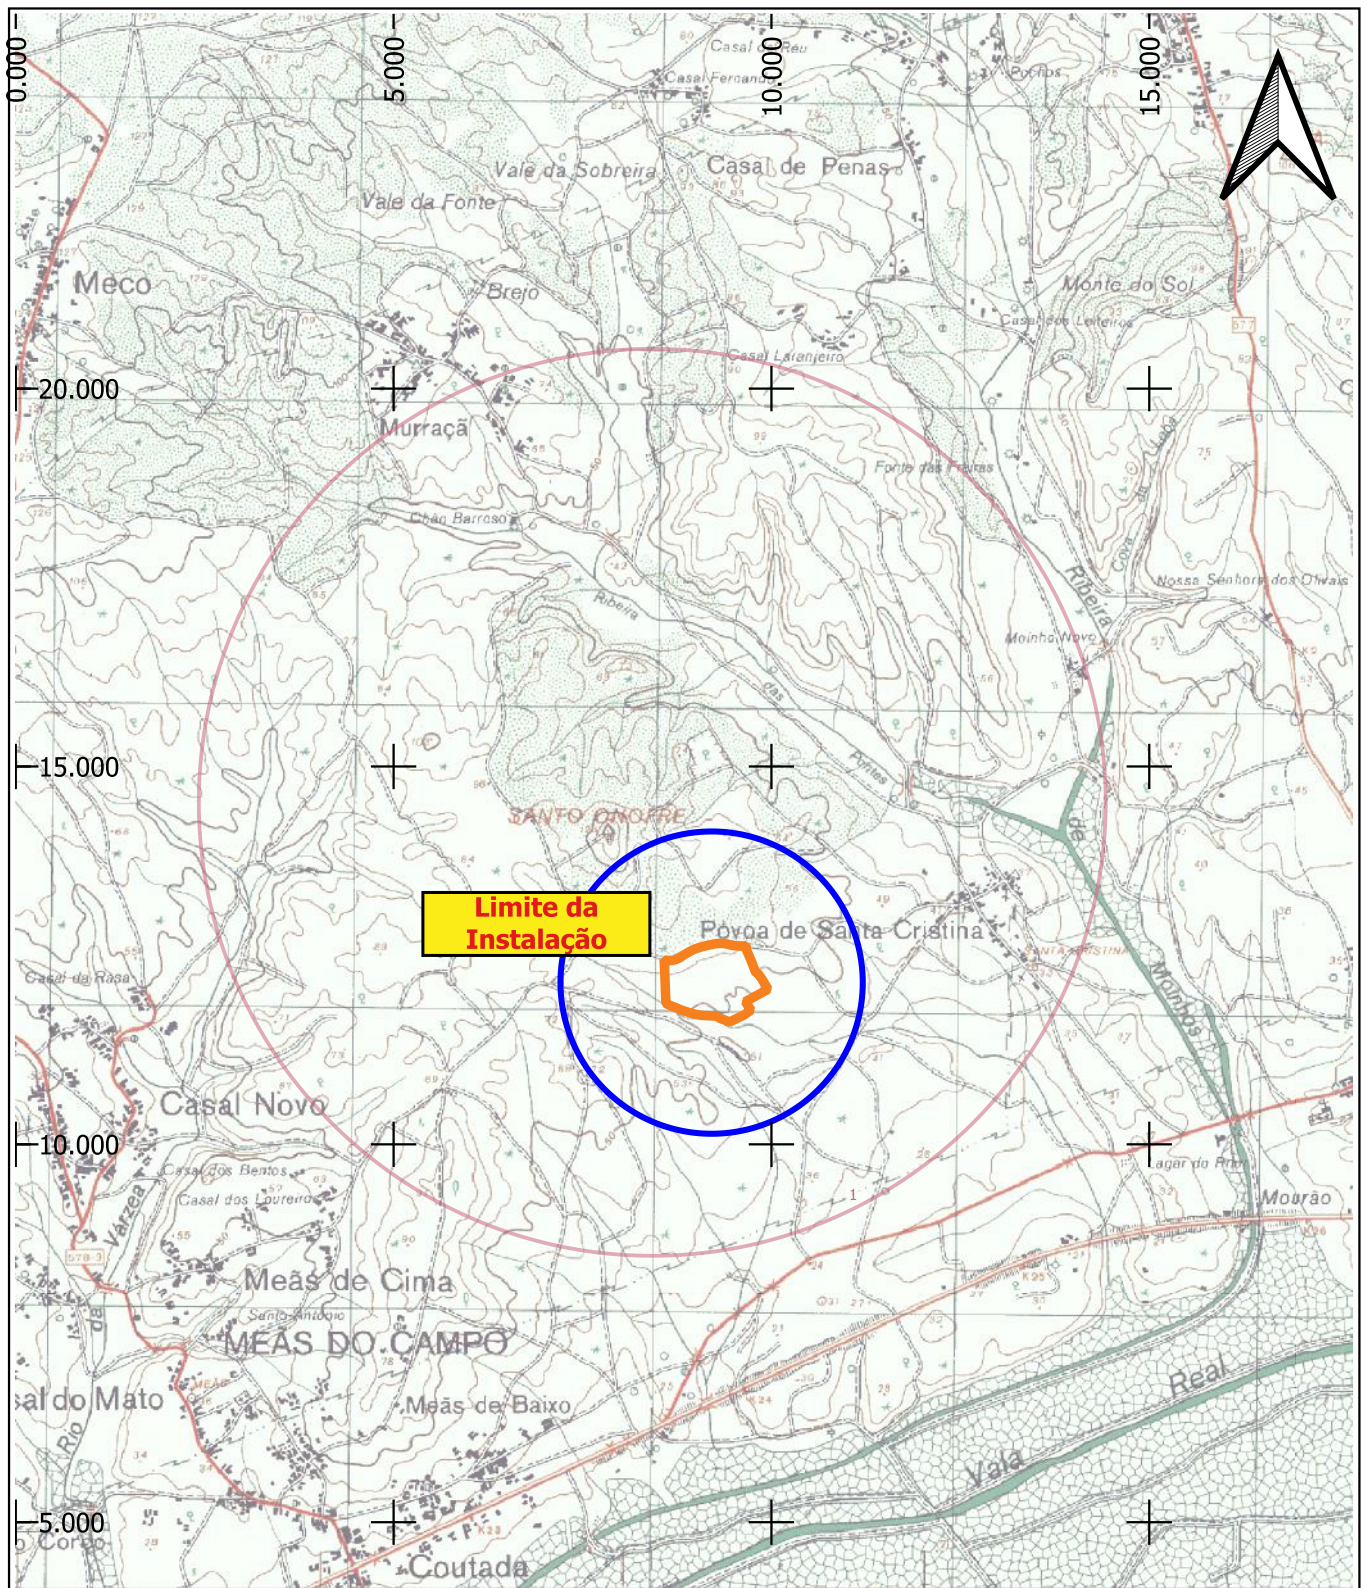

Legenda

- Área de Incidência do Projeto
- Área de Enquadramento Histórico
- Ocorrências Patrimoniais

Nº1 - Póvoa de Santa Cristina (Inventariado no Plano Diretor Municipal)

0.000

Índice	Alterações	Verificado	Data


Suinicultura Suinigran
Agro-pecuária, Lda



Estudou: *Joana Filipa Santos*
Colaborou: *Ana Moura e Silva*
Desenhou: *Joana Filipa Santos*
Verificou: *Ana Moura e Silva*

Título:
**PROJETO DE AMPLIAÇÃO DA EXPLORAÇÃO
PECUÁRIA - RECRIA E ACABAMENTO - EM
TENTÚGAL, MONTEMOR-O-VELHO**
Designação
Estudo de Impacte Ambiental
Património - Situação de Referência

Escala numérica:
1/10 000
Escala gráfica (m):
0 50 100 m
Nº do Desenho:
EIA-SUIN-MONT-18
Data: Dezembro/2024
Folha: 1/1
Nº de Ordem: -

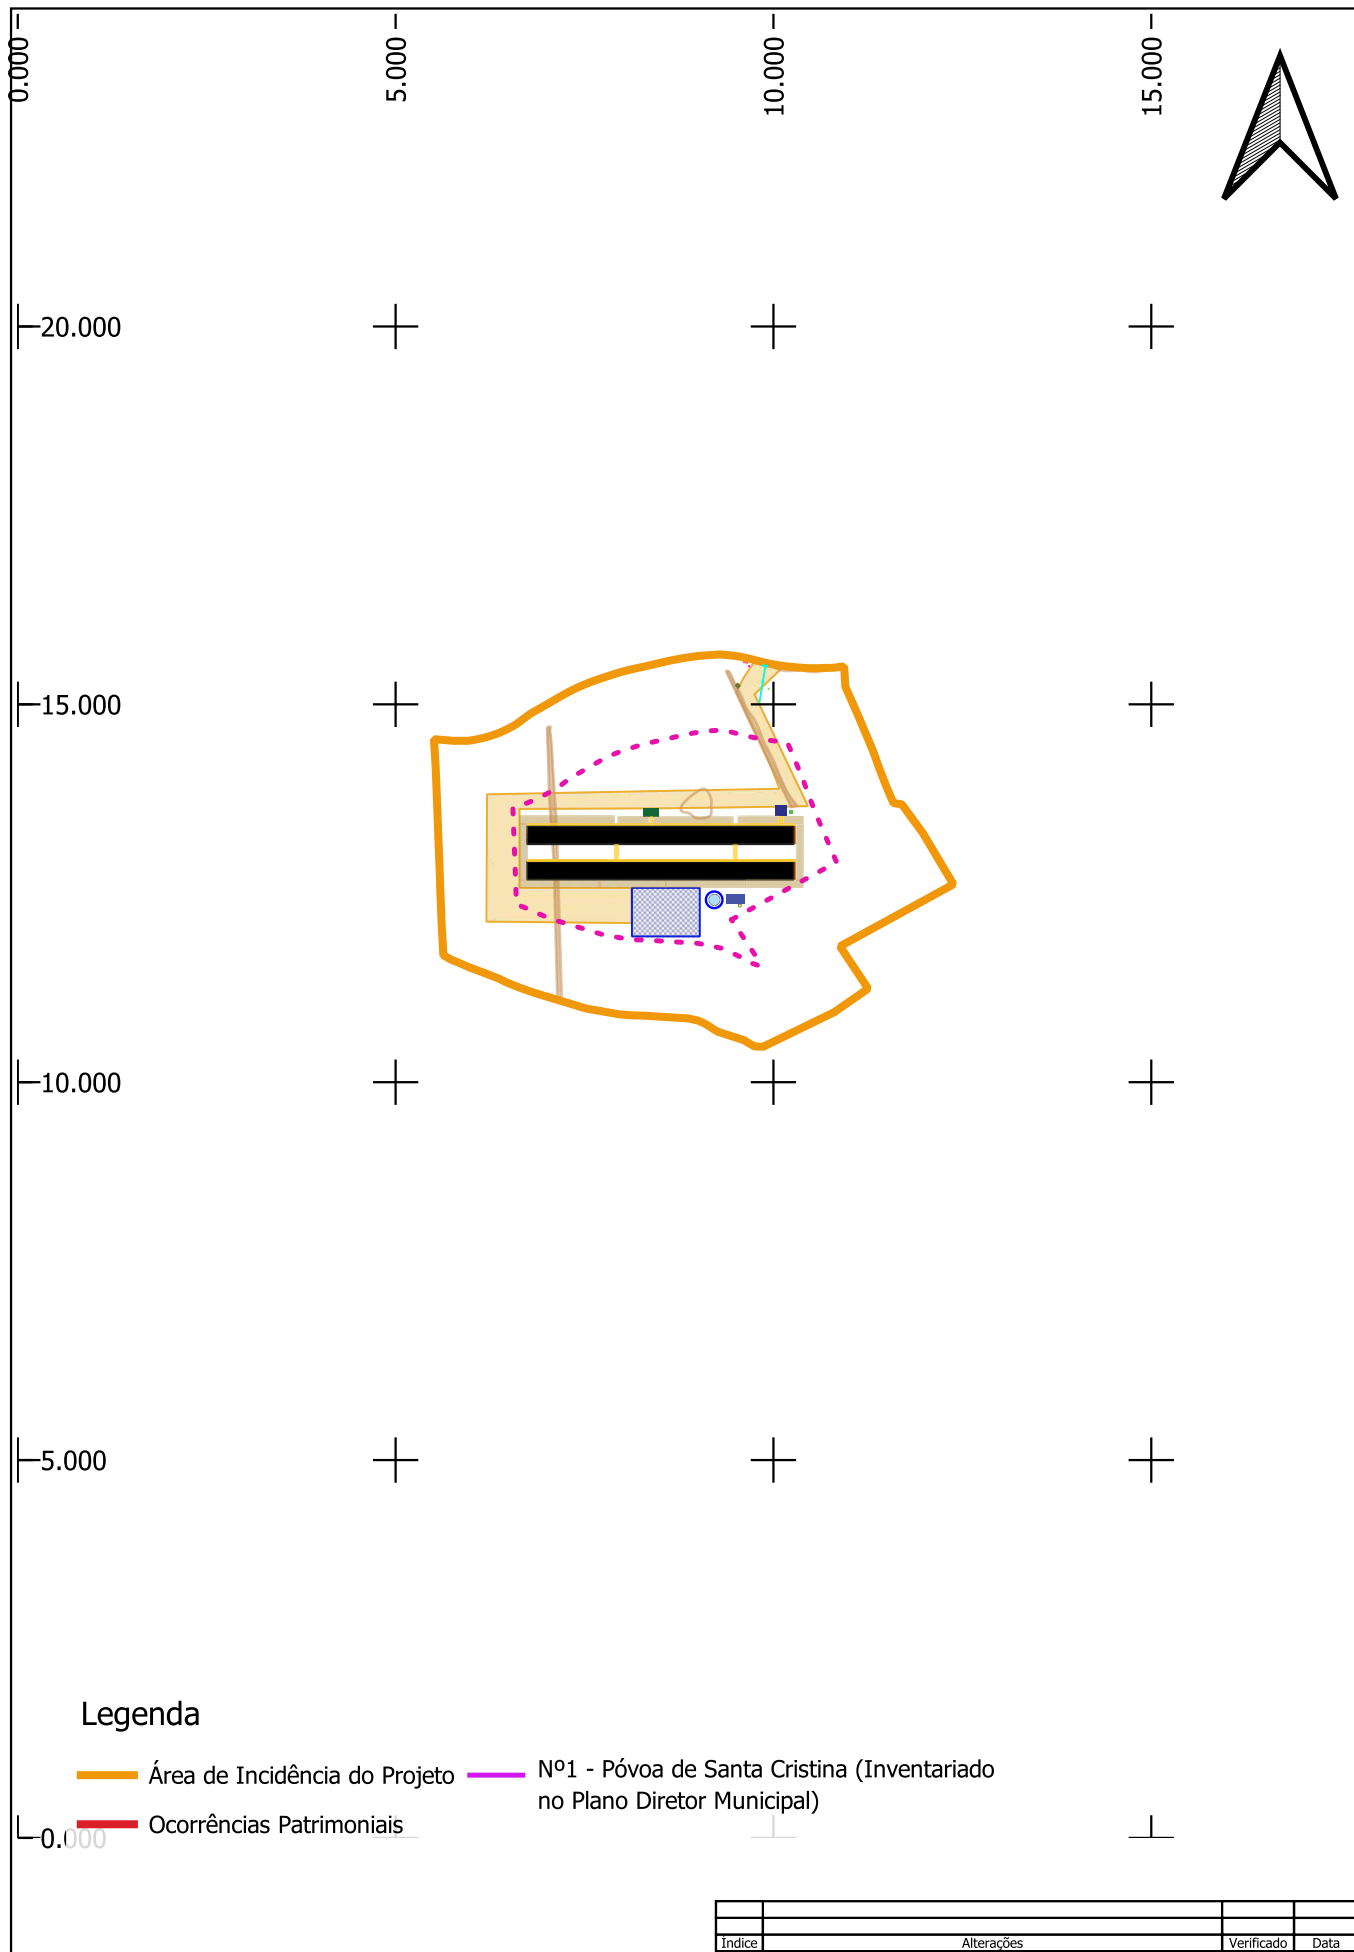


Legenda

- Área de Incidência do Projeto
- Nº1 - Póvoa de Santa Cristina (Inventariado no Plano Diretor Municipal)
- Ocorrências Patrimoniais

Índice	Alterações	Verificado	Data
--------	------------	------------	------

Suinicultura Suinigran Agro-pecuária, Lda	Estudou: <i>Jocana Filipa Santos</i>	Título: PROJETO DE AMPLIAÇÃO DA EXPLORAÇÃO PECUÁRIA - RECREIA E ACABAMENTO - EM TENTÚGAL, MONTEMOR-O-VELHO	Escala numérica: 1/5 000		
	Colaborou: <i>Ana Moura e Silva</i>		Escala gráfica (m): 0 50 100 m		
	Desenhou: <i>Jocana Filipa Santos</i>	Designação: Estudo de Impacte Ambiental Património - Projeto de Execução	Nº do Desenho: EIA-SUIN-MONT-19		
	Verificou: <i>Ana Moura e Silva</i>		Data: Dezembro/2024	Folha: 1/1	Nº de Ordem: -

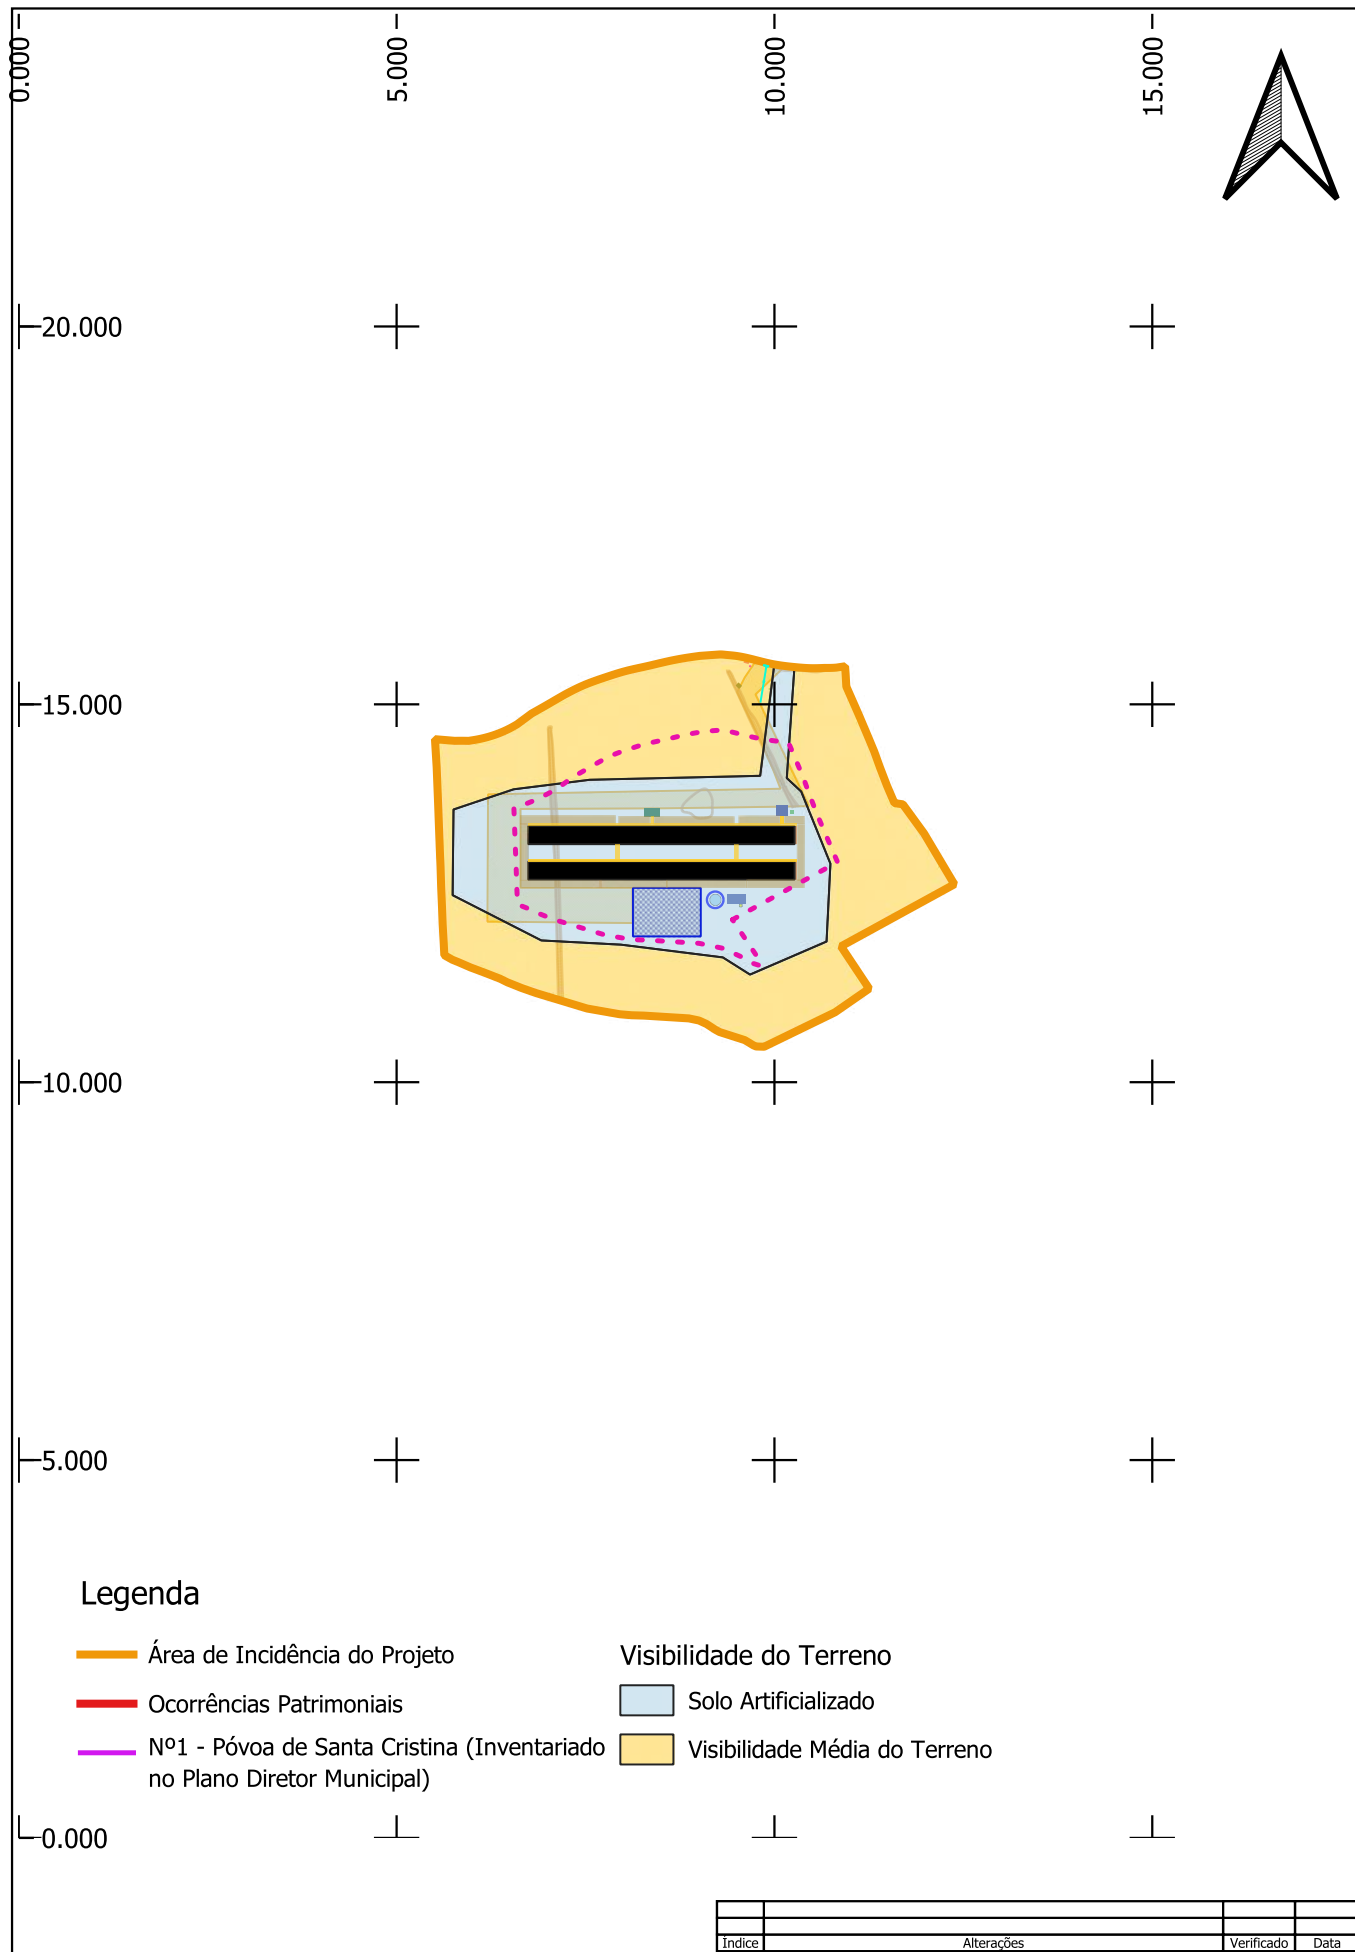

Legenda

- Área de Incidência do Projeto
- Ocorrências Patrimoniais
- Nº1 - Póvoa de Santa Cristina (Inventariado no Plano Diretor Municipal)
- Visibilidade do Terreno
- Solo Artificializado
- Visibilidade Média do Terreno

Índice	Alterações	Verificado	Data

Suinicultura Suinigran Agro-pecuária, Lda	Estudou: <i>Jocana Filipa Santos</i>	Título: PROJETO DE AMPLIAÇÃO DA EXPLORAÇÃO PECUÁRIA - RECREIA E ACABAMENTO - EM TENTÚGAL, MONTEMOR-O-VELHO	Escala numérica: 1/5 000	
	Colaborou: <i>Ana Moura e Silva</i>		Escala gráfica (m): 0 50 100 m	
	Desenhou: <i>Jocana Filipa Santos</i>	Designação: Estudo de Impacte Ambiental Património - Visibilidade do Terreno	Nº do Desenho: EIA-SUIN-MONT-20	
	Verificou: <i>Ana Moura e Silva</i>		Data: Dezembro/2024	Folha: 1/1 Nº de Ordem: -