


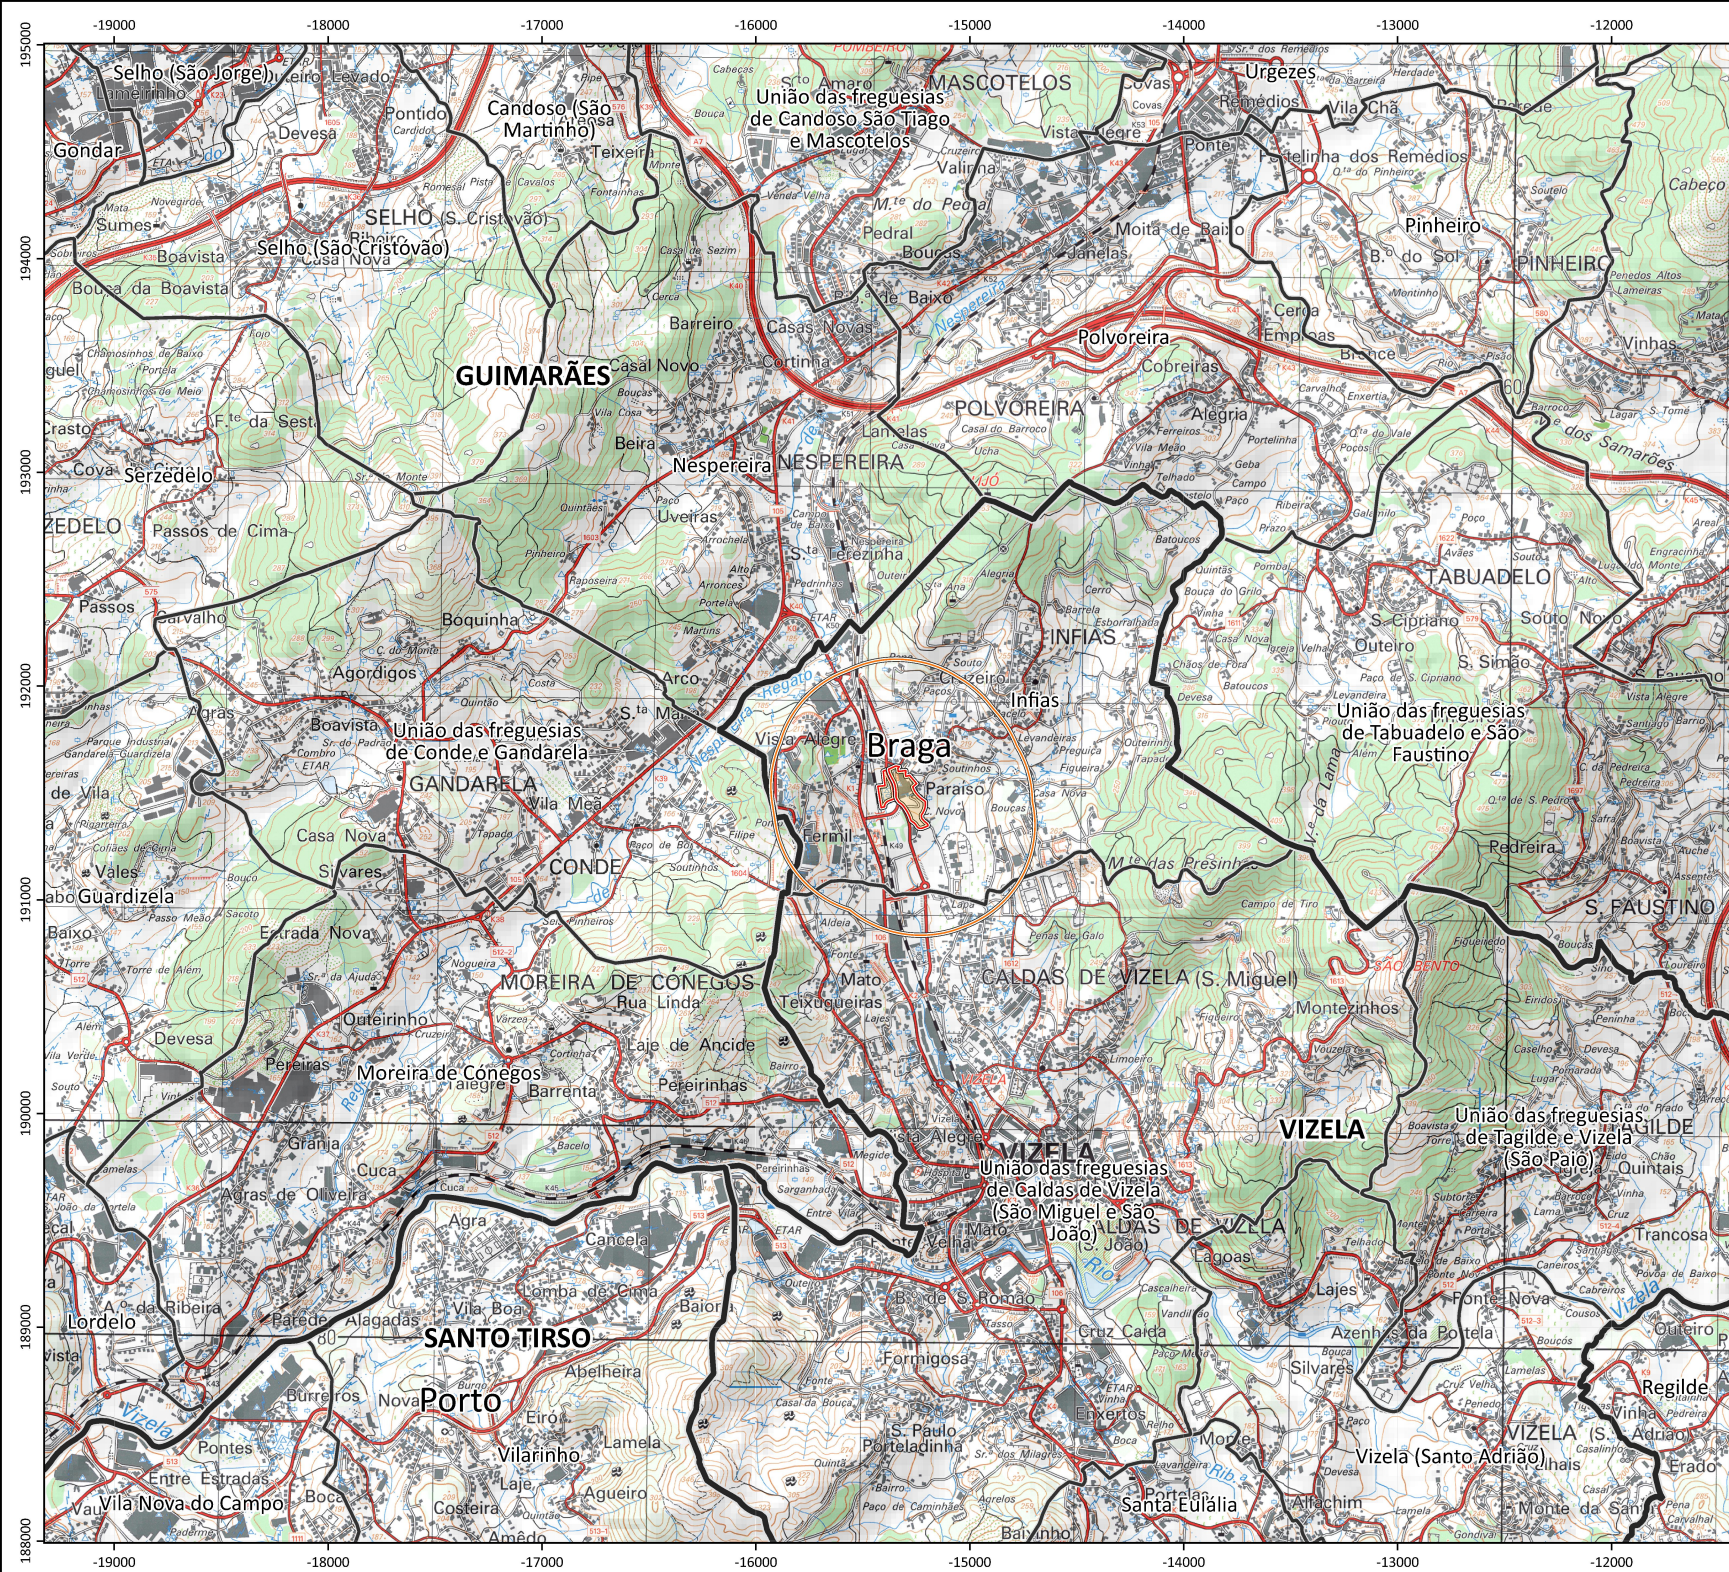

Elementos do Projeto

- Área de Implantação do Projeto - Riler - Indústria Têxtil, S.A.
- Envolverência de 500 Metros Face à Área do Projeto

Limites Administrativos

- Limites de Freguesias
- Limites Municipais

RILER - INDÚSTRIA TÊXTIL, S.A.

INFIAS
- VIZELA -

CARTA DE ENQUADRAMENTO DO PROJETO SOBRE AS FOLHAS

N.º 84, 85, 98 E 99 DA CARTA MILITAR DE PORTUGAL M888
1/25.000

N

Escala: 1/25.000 (A3)

0 250 500 Metros


Base Cartográfica
Sistema de Referência: ETRS 1989 Portugal TM06
Eliptóide: GRS80
Projeção Cartográfica: Transversa de Mercator

Proveniência de Dados:

- Carta Administrativa Oficial de Portugal 2023 (SNIG - DGT)
- Carta Militar de Portugal M888 1/25.000 - Folhas n.º 84, 85, 98 e 99 (CGED)
- Modelos Digitais de Elevação EU-DEM V1.1 (Copernicus)

Figura: 001

Versão: 06/2024

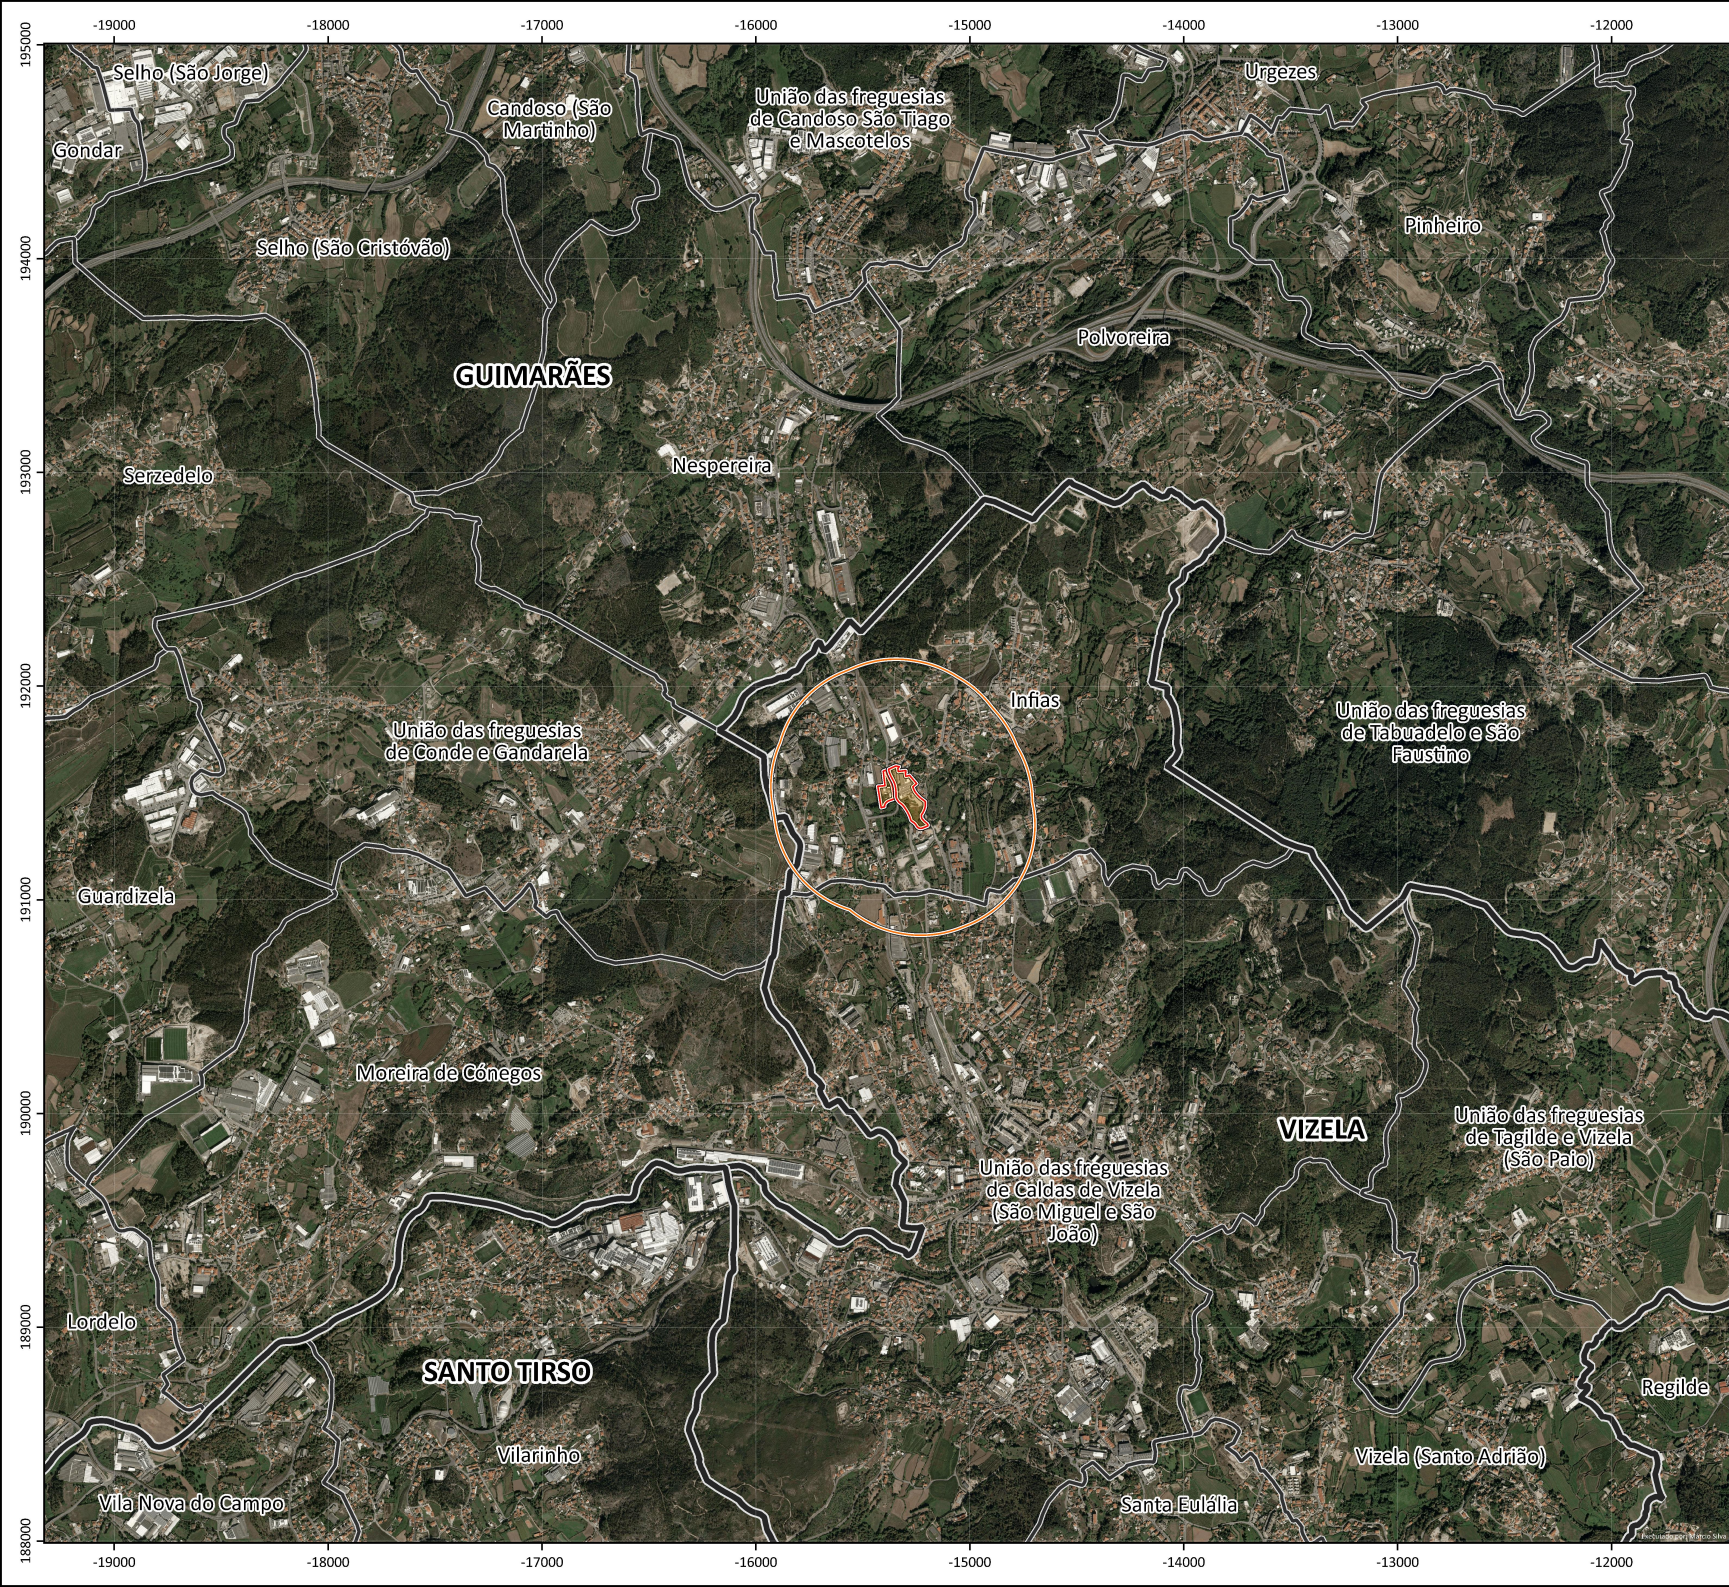

- Elementos do Projeto**
- Área de Implantação do Projeto - Riler - Indústria Têxtil, S.A.
 - Envolvência de 500 Metros Face à Área do Projeto
- Limites Administrativos**
- Limites de Freguesias
 - Limites Municipais

RILER - INDÚSTRIA TÊXTIL, S.A.

INÍRIAS

- VIZELA -

CARTA DE ENQUADRAMENTO DO PROJETO SOBRE

ORTOFOTOMAPAS DO ANO 2018

 Escala: 1/25.000 (A3) 0 250 500 Metros	Proveniência de Dados: - Carta Administrativa Oficial de Portugal 2023 (SNIG - DGT) - Ortofotomapas de Portugal Continental do Ano 2023 (SNIG - DGT)
	Figura: 002-A
Versão: 06/2024	



- Elementos do Projeto**
- Área de Implantação do Projeto - Riler - Indústria Têxtil, S.A.
 - Envolvente de 500 Metros Face à Área do Projeto
- Limites Administrativos**
- Limites de Freguesias
 - Limites Municipais

RILER - INDÚSTRIA TÊXTIL, S.A.

INFIAS

- VIZELA -

CARTA DE ENQUADRAMENTO DO PROJETO SOBRE

ORTOFOTOMAPAS DO ANO 2018

 Escala: 1/10.000 (A3) 0 100 200 Metros	Proveniência de Dados: - Carta Administrativa Oficial de Portugal 2023 (SNIG - DGT) - Ortofotomapas de Portugal Continental do Ano 2023 (SNIG - DGT)
	Figura: 002-B Versão: 06/2024



- Elementos do Projeto**
- Área de Implantação do Projeto - Riler - Indústria Têxtil, S.A.
 - Envolvente de 500 Metros Face à Área do Projeto
- Limites Administrativos**
- Limites de Freguesias
 - Limites Municipais

RILER - INDÚSTRIA TÊXTIL, S.A.


INFIAS

- VIZELA -

CARTA DE ENQUADRAMENTO DO PROJETO SOBRE

ORTOFOTOMAPAS DO ANO 2018

Escala: 1/5.000 (A3) 0 50 100 Metros	Proveniência de Dados:
	- Carta Administrativa Oficial de Portugal 2023 (SNIG - DGT) - Ortofotomapas de Portugal Continental do Ano 2018 (SNIG - DGT)
Base Cartográfica Sistema de Referência: ETRS 1989 Portugal TM06 Ilipsoid: GRS80 Projeção Cartográfica: Transversa de Mercator	Figura: 002-C
	Versão: 06/2024

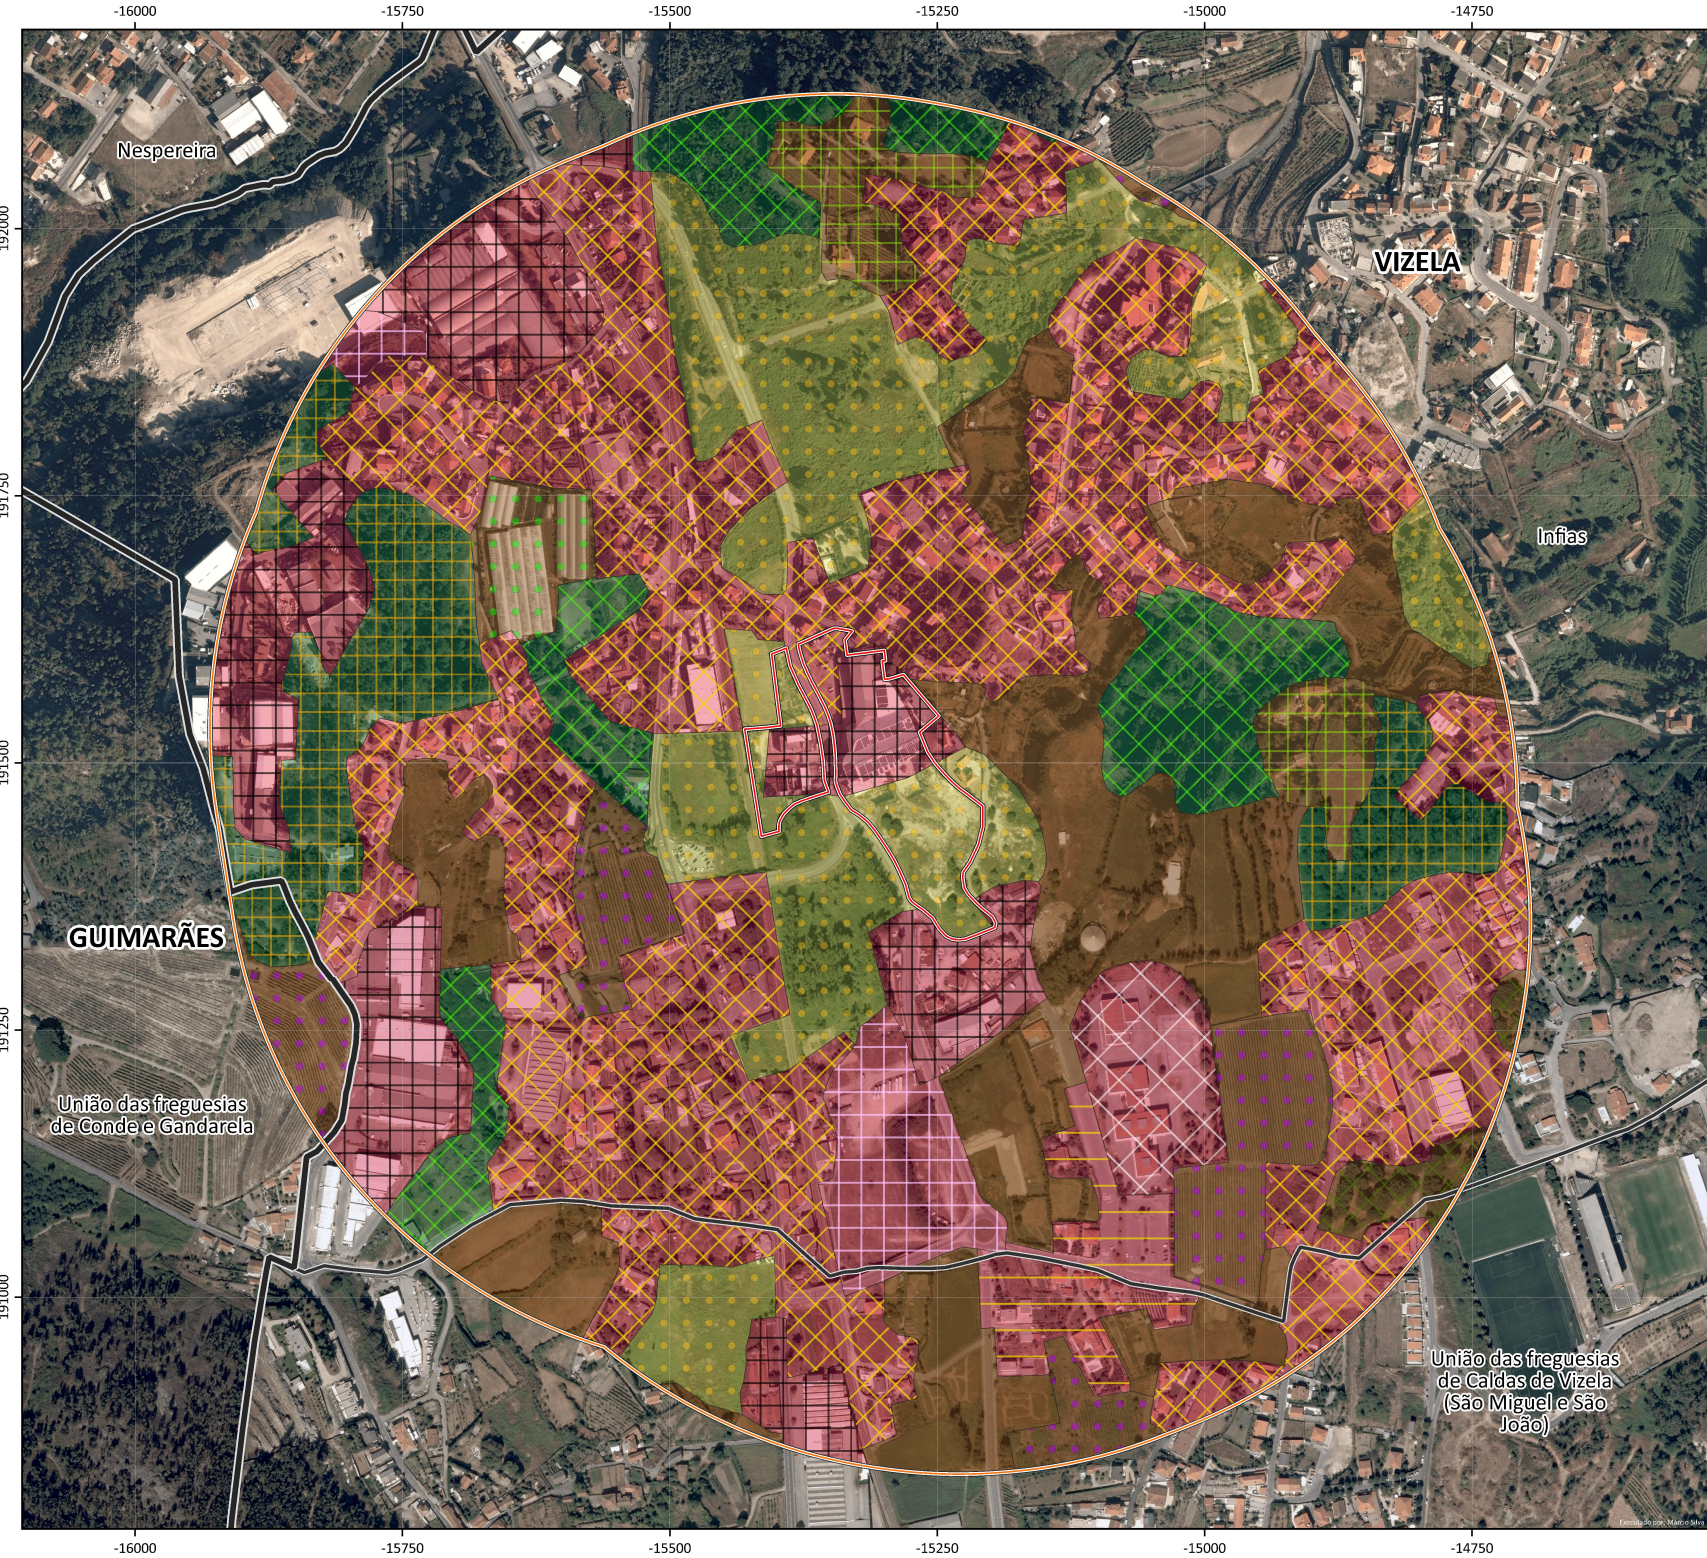

Elementos do Projeto

- Área de Implantação do Projeto - Riler - Indústria Têxtil, S.A.
- Envolverência de 500 Metros Face à Área do Projeto

Limites Administrativos

- Limites de Freguesias
- Limites Municipais

Carta de Uso e Ocupação do Solo 2018 (COS 2018) - Nível 4

- 1.1.2.1 Tecido edificado contínuo predominantemente horizontal
- 1.1.2.2 Tecido edificado descontínuo
- 1.2.1.1 Indústria
- 1.5.3.1 Áreas em construção
- 1.6.1.2 Instalações desportivas
- 1.6.5.1 Outros equipamentos e instalações turísticas
- 2.1.1.1 Culturas temporárias de sequeiro e regadio
- 2.2.1.1 Vinhas
- 2.3.2.1 Mosaicos culturais e parcelares complexos
- 2.3.3.1 Agricultura com espaços naturais e seminaturais
- 2.4.1.1 Agricultura protegida e viveiros
- 5.1.1.5 Florestas de eucalipto
- 5.1.1.7 Florestas de outras folhosas
- 6.1.1.1 Matos

RILER - INDÚSTRIA TÊXTIL, S.A.

INFIAS
- VIZELA -

**CARTA DE ENQUADRAMENTO DO PROJETO SOBRE A
CARTA DE USO E OCUPAÇÃO DO SOLO DO ANO 2018
(COS 2018)**

Escala: 1/5.000 (A3)

0 50 100 Metros


Proveniência de Dados:

- Carta Administrativa Oficial de Portugal 2023 (SNIG - DGT)
- Carta de Uso e Ocupação do Solo do Ano 2018 (SNIG - DGT)
- Ortofotomaps de Portugal Continental do Ano 2018 (SNIG - DGT)

Base Cartográfica
Sistema de Referência: ETRS 1989 Portugal TM06
Eliptóide: GRS80
Projeção Cartográfica: Transversa de Mercator

Figura: 003

Versão: 06/2024

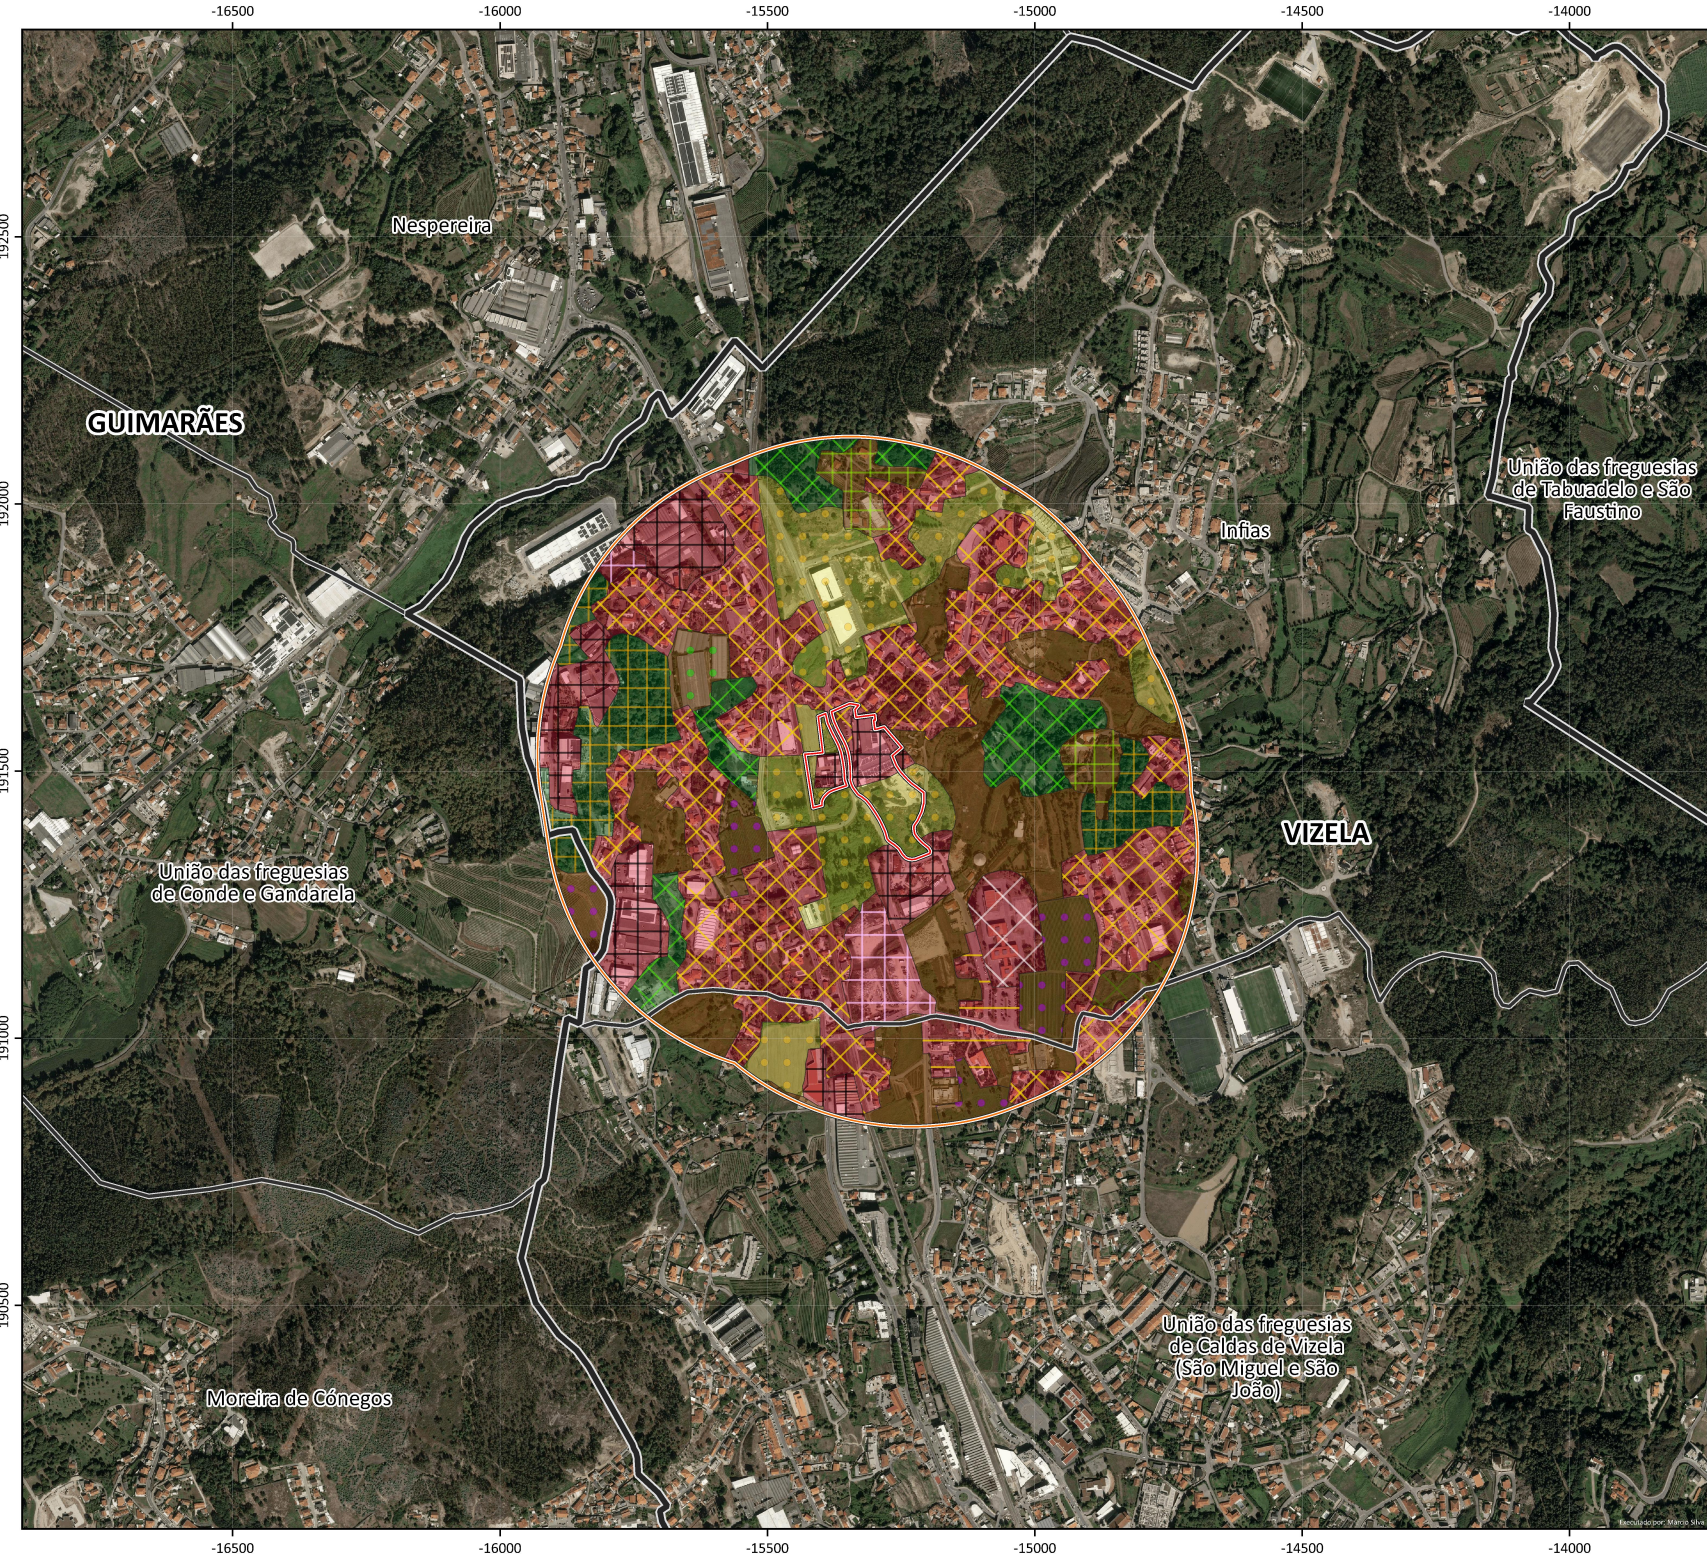

Elementos do Projeto

- Área de Implantação do Projeto - Riler - Indústria Têxtil, S.A.
- Envolvência de 500 Metros Face à Área do Projeto

Limites Administrativos

- Limites de Freguesias
- Limites Municipais

Carta de Uso e Ocupação do Solo 2018 (COS 2018) - Nível 4

- 1.1.1.2 Tecido edificado contínuo predominantemente horizontal
- 1.1.2.1 Tecido edificado descontínuo
- 1.2.1.1 Indústria
- 1.5.3.1 Áreas em construção
- 1.6.1.2 Instalações desportivas
- 1.6.5.1 Outros equipamentos e instalações turísticas
- 2.1.1.1 Culturas temporárias de sequeiro e regadio
- 2.2.1.1 Vinhas
- 2.3.2.1 Mosaicos culturais e parcelares complexos
- 2.3.3.1 Agricultura com espaços naturais e seminaturais
- 2.4.1.1 Agricultura protegida e viveiros
- 5.1.1.5 Florestas de eucalipto
- 5.1.1.7 Florestas de outras folhosas
- 6.1.1.1 Matos

RILER - INDÚSTRIA TÊXTIL, S.A.

INFIAS
- VIZELA -

**CARTA DE ENQUADRAMENTO DO PROJETO SOBRE A
CARTA DE USO E OCUPAÇÃO DO SOLO DO ANO 2018
(COS 2018)**

Escala: 1/10.000 (A3)

0 100 200 Metros

Proveniência de Dados:


- Carta Administrativa Oficial de Portugal 2023 (SNIG - DGT)
- Carta de Uso e Ocupação do Solo do Ano 2018 (SNIG - DGT)
- Ortofotomapas de Portugal Continental do Ano 2023 (SNIG - DGT)

Base Cartográfica

Sistema de Referência: ETRS 1989 Portugal TM06
Eliptóide: GRS80
Projeção Cartográfica: Transversa de Mercator

Figura: 003-A

Versão: 06/2024

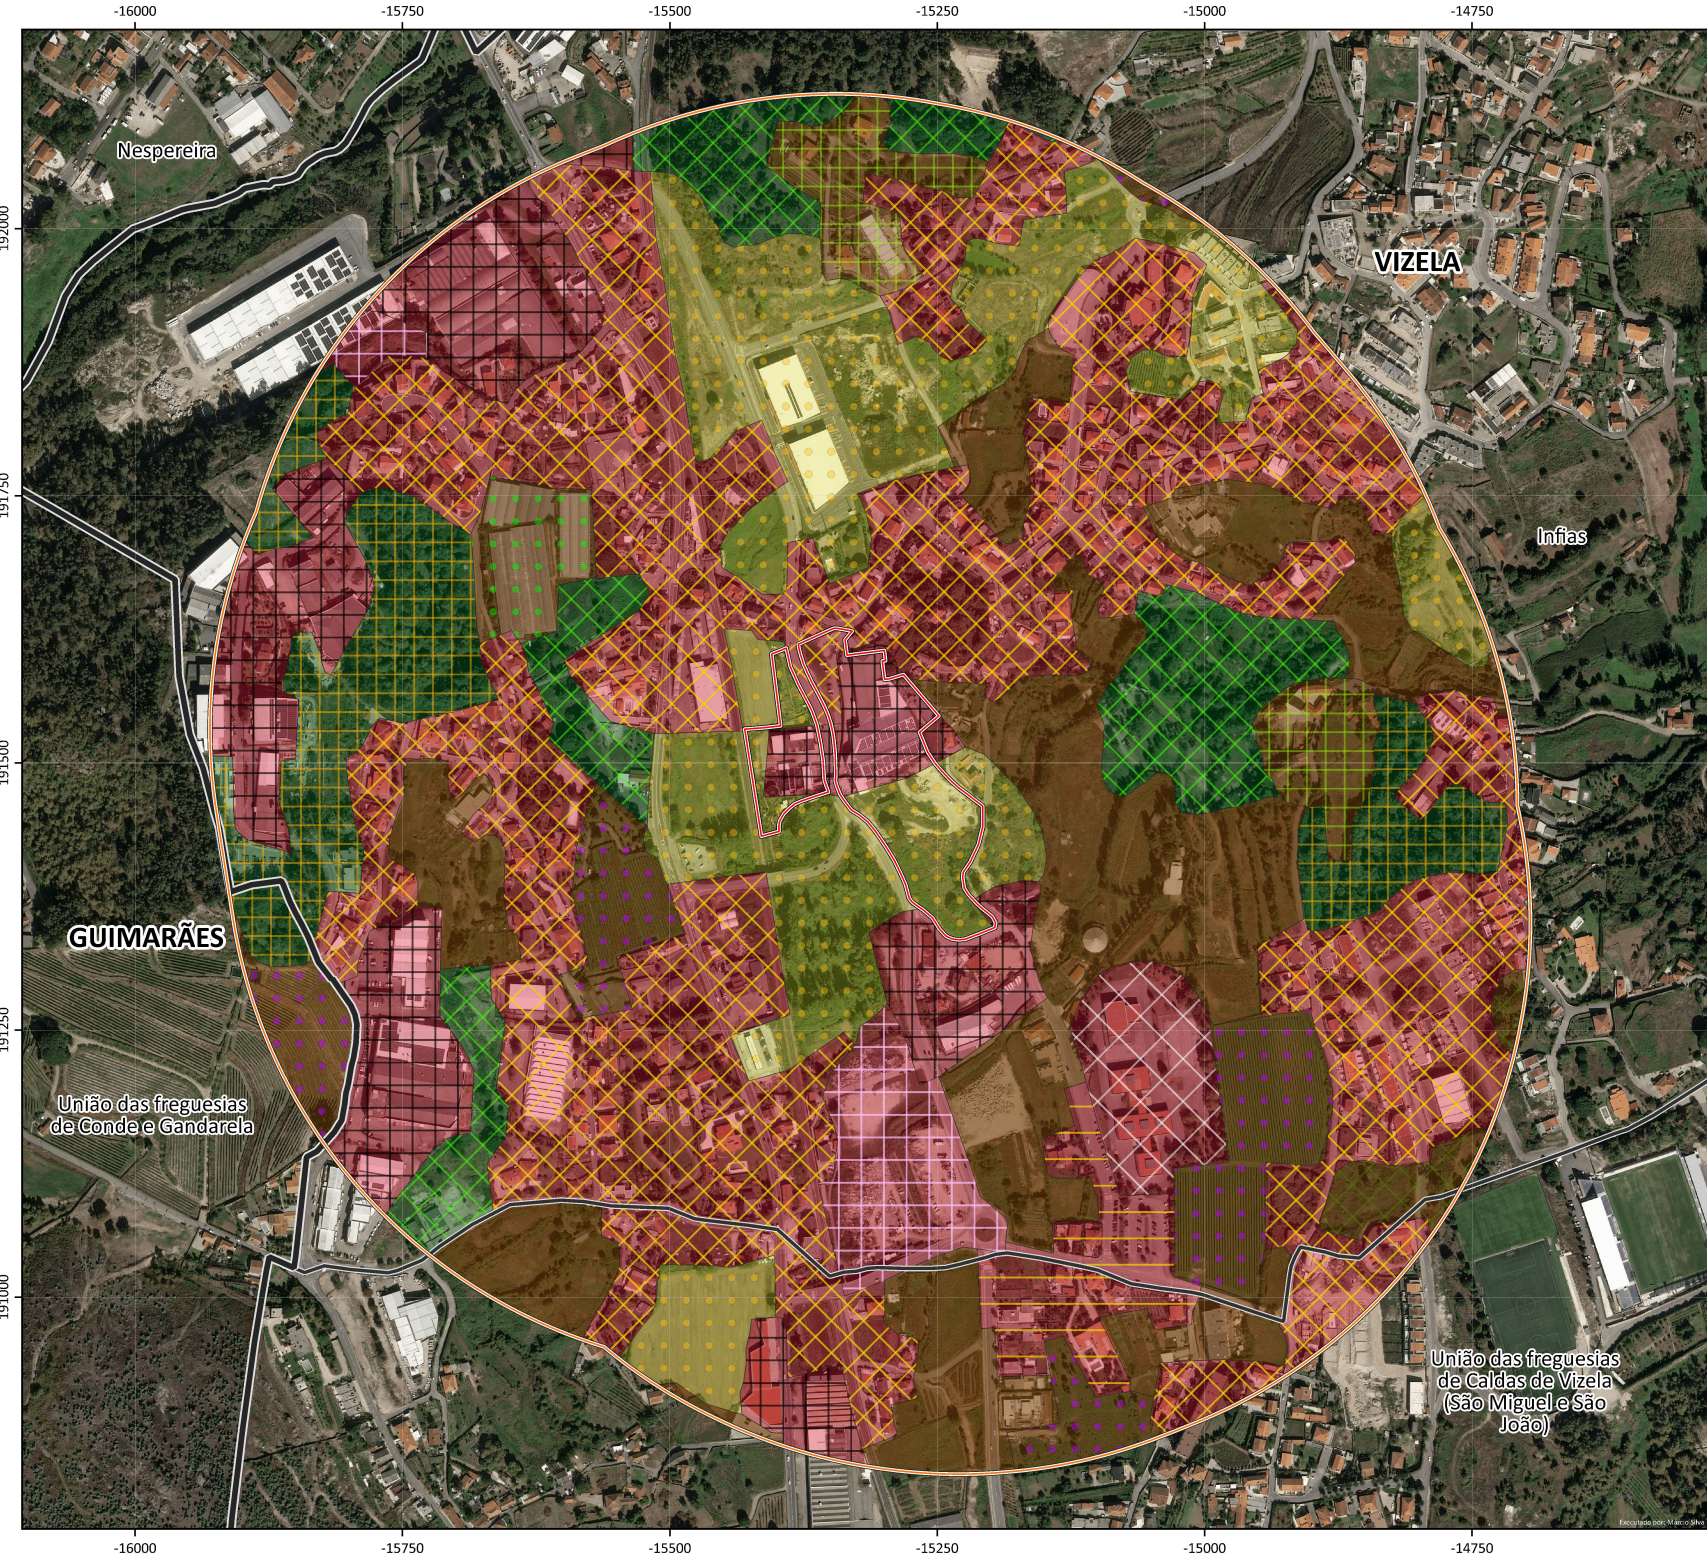

Elementos do Projeto

- Área de Implantação do Projeto - Riler - Indústria Têxtil, S.A.
- Envolverência de 500 Metros Face à Área do Projeto

Limites Administrativos

- Limites de Freguesias
- Limites Municipais

Carta de Uso e Ocupação do Solo 2018 (COS 2018) - Nível 4

- 1.1.1.2 Tecido edificado contínuo predominantemente horizontal
- 1.1.2.1 Tecido edificado descontínuo
- 1.2.1.1 Indústria
- 1.5.3.1 Áreas em construção
- 1.6.1.2 Instalações desportivas
- 1.6.5.1 Outros equipamentos e instalações turísticas
- 2.1.1.1 Culturas temporárias de sequeiro e regadio
- 2.2.1.1 Vinhas
- 2.3.2.1 Mosaicos culturais e parcelares complexos
- 2.3.3.1 Agricultura com espaços naturais e seminaturais
- 2.4.1.1 Agricultura protegida e viveiros
- 5.1.1.5 Florestas de eucalipto
- 5.1.1.7 Florestas de outras folhosas
- 6.1.1.1 Matos

RILER - INDÚSTRIA TÊXTIL, S.A.

INFIAS
- VIZELA -

**CARTA DE ENQUADRAMENTO DO PROJETO SOBRE A
CARTA DE USO E OCUPAÇÃO DO SOLO DO ANO 2018
(COS 2018)**

Escala: 1/5.000 (A3)

0 50 100 Metros


Proveniência de Dados:

- Carta Administrativa Oficial de Portugal 2023 (SNIG - DGT)
- Carta de Uso e Ocupação do Solo do Ano 2018 (SNIG - DGT)
- Ortofotomaps de Portugal Continental do Ano 2023 (SNIG - DGT)

Base Cartográfica
Sistema de Referência: ETRS 1989 Portugal TM06
Elipsóide: GRS80
Projeção Cartográfica: Transversa de Mercator

Figura: 003-B

Versão: 06/2024

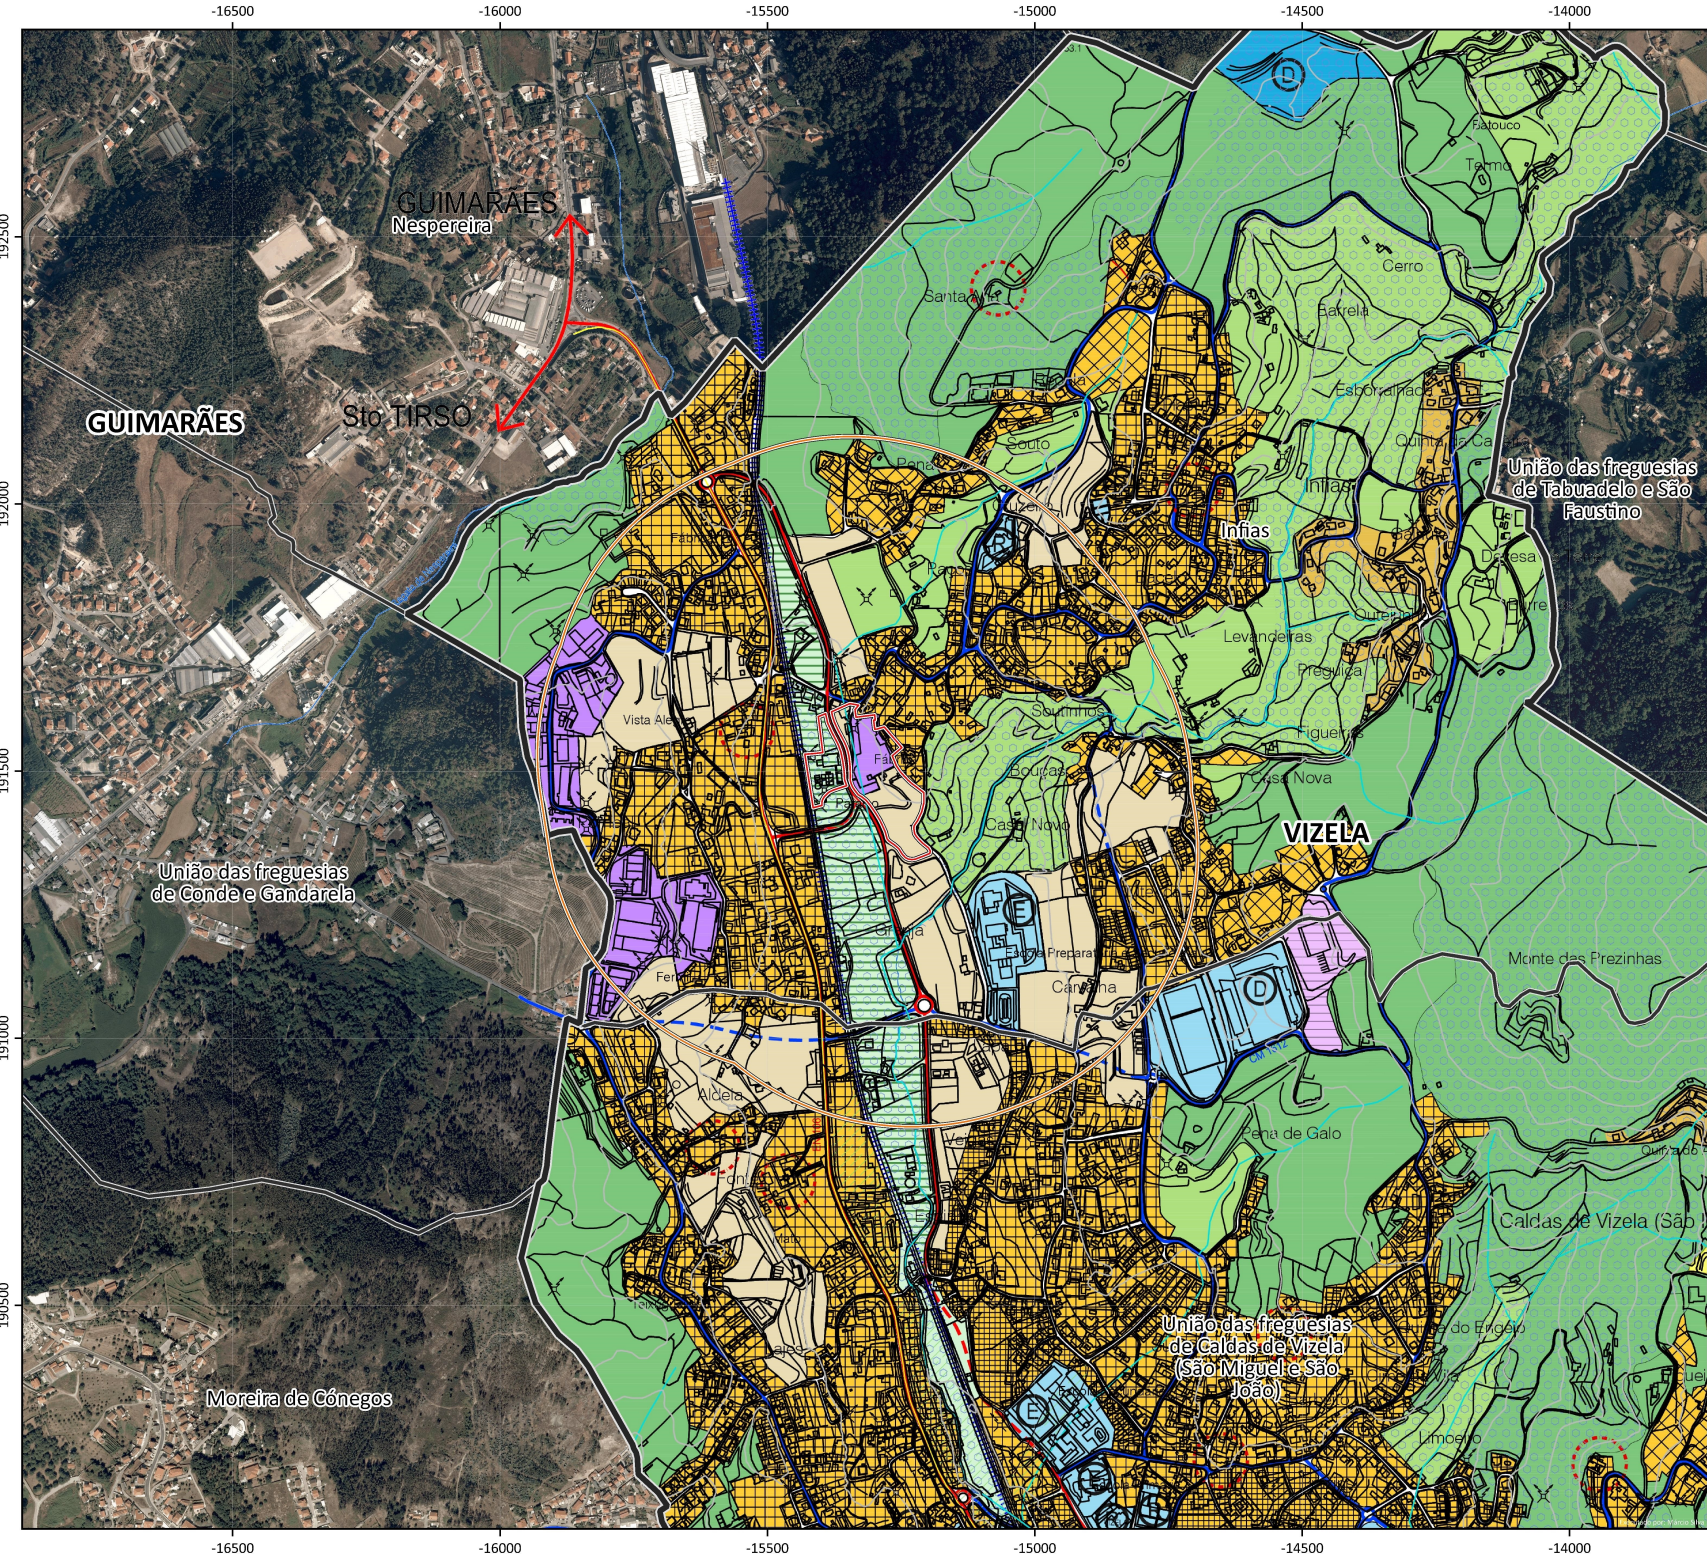

Elementos do Projeto

- Área de Implantação do Projeto - Riler - Indústria Têxtil, S.A.
- Envolverência de 500 Metros Face à Área do Projeto

Limites Administrativos

- Limites de Freguesias
- Limites Municipais

Extrato da Legenda da Carta de Qualificação Funcional da Planta de Ordenamento do PDM de Vizela

SOLO URBANO:

- ESPAÇOS CENTRAIS
- ESPAÇOS RESIDENCIAIS
 - Nível 3
 - Nível 2
 - Nível 1
- ESPAÇOS DE EQUIPAMENTOS ESTRUTURANTES
 - A - Administrativo
 - D - Desportivo
 - E - Ensino
 - I - Interface
 - R - Religioso
 - S - Saúde
- ESPAÇOS DE ACTIVIDADES ECONÓMICAS
- ESPAÇOS VERDES

SOLO URBANIZÁVEL:

- ESPAÇOS RESIDENCIAIS PROPOSTOS
- ESPAÇOS DE EQUIPAMENTOS ESTRUTURANTES PROPOSTOS
- ESPAÇOS PARA ACTIVIDADES ECONÓMICAS
- ESPAÇOS VERDES

SOLO RURAL:

- ESPAÇOS AGRÍCOLAS
- ESPAÇOS FLORESTAIS
- ESPAÇOS NATURAIS
- AGLOMERADOS RURAIS
- ÁREAS DE EDIFICAÇÃO DISPERSA
- ESPAÇOS DE OCUPAÇÃO TURÍSTICA
- ESPAÇOS DE EQUIPAMENTOS ESTRUTURANTES
 - D - Desportivo
 - E - Ensino

ESPAÇOS CANAL:

REDE VIÁRIA:

	existente	proposto
REDE NACIONAL:	A11	
REDE MUNICIPAL:		
DISTRIBUIDORAS PRINCIPAIS		
DISTRIBUIDORAS SECUNDÁRIAS		
REDE LOCAL		
REDE FERROVIÁRIA EXISTENTE:		

ÁREAS DE SALVAGUARDA:

- CENTRO HISTÓRICO
- BENS PATRIMONIAIS IMÓVEIS - ZONA DE PROTECÇÃO
- ESTRUTURA ECOLÓGICA MUNICIPAL
- ZONAS INUNDÁVEIS OU AMEAÇADAS PELAS CHEIAS EM SOLO URBANO

RILER - INDÚSTRIA TÊXTIL, S.A.

INFIAS
- VIZELA -

CARTA DE ENQUADRAMENTO DO PROJETO SOBRE EXTRATO DA CARTA DE QUALIFICAÇÃO FUNCIONAL DA PLANTA DE ORDENAMENTO DO PLANO DIRETOR MUNICIPAL DE VIZELA

Escala: 1/10.000 (A3)


0 100 200 Metros

Proveniência de Dados:

- Carta Administrativa Oficial de Portugal 2023 (SNIG - DGT)
- Plano Diretor Municipal de Vizela (Câmara Municipal de Vizela)
- Ortofotomaps de Portugal Continental do Ano 2018 (SNIG - DGT)

Base Cartográfica:
Sistema de referência: ETRS 1989 Portugal TM06
Elipsóide: GRS80
Projeção Cartográfica: Transversa de Mercator

Figura: 004
Versão: 06/2024

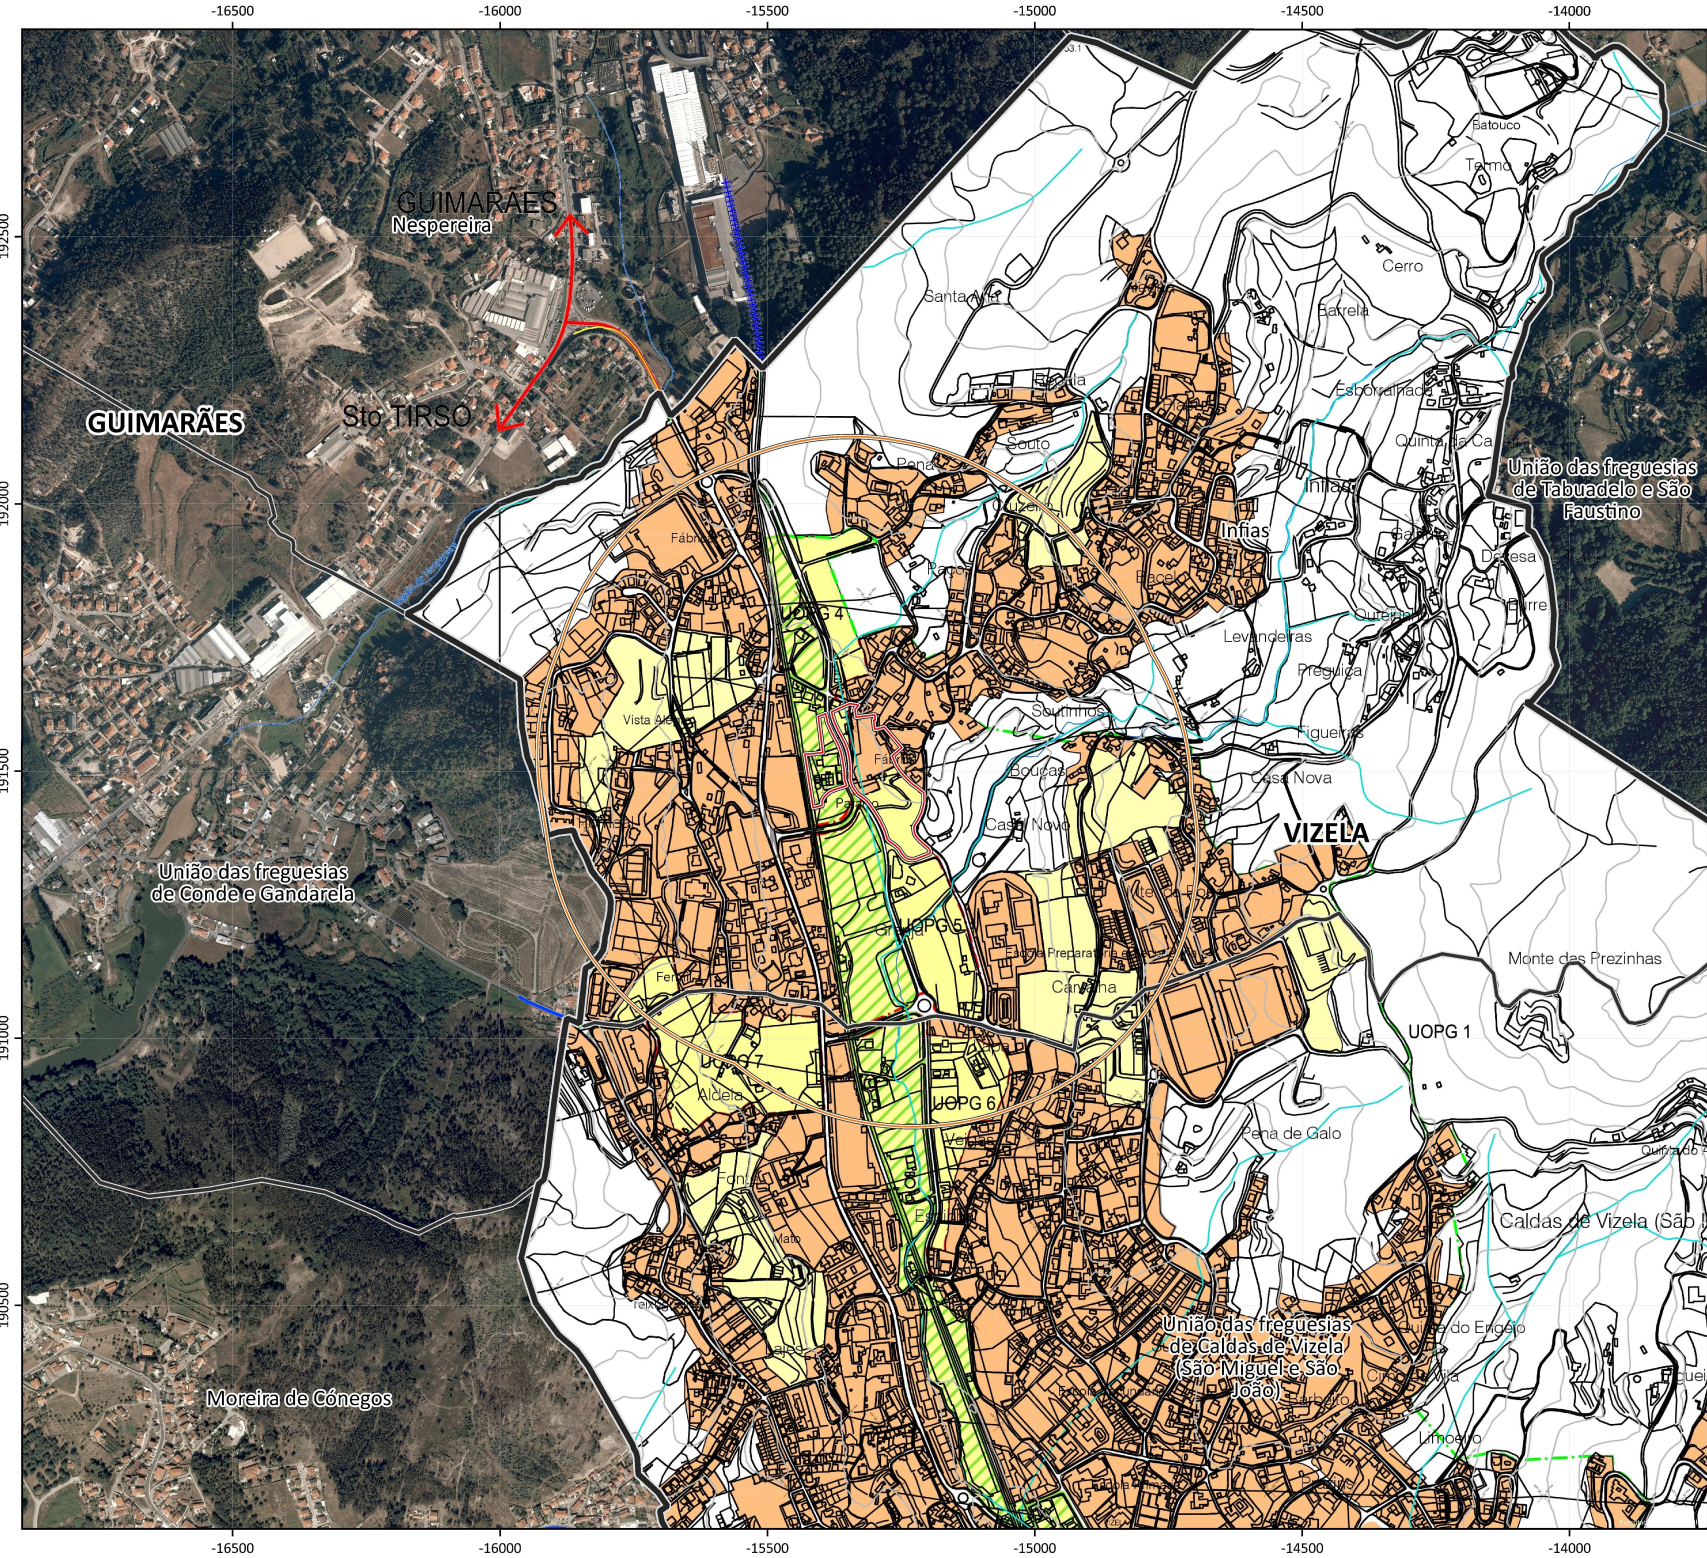

Elementos do Projeto

- Área de Implantação do Projeto - Riler - Indústria Têxtil, S.A.
- Envolverência de 500 Metros Face à Área do Projeto

Limites Administrativos

- Limites de Freguesias
- Limites Municipais

Extrato da Legenda da Carta de Qualificação Funcional da Planta de Ordenamento do PDM de Vizela

SOLO URBANIZADO:

- CONSOLIDADO
- INFRA-ESTRUTURADO

SOLO URBANIZÁVEL:

- NÃO INFRA-ESTRUTURADO
- PARCIALMENTE INFRA-ESTRUTURADO

UOPG'S:

- CIDADE:
 - UOPG 1 - Cidade de Vizela
- OUTRAS:
 - UOPG 2 - Centro Histórico da cidade de Vizela
 - UOPG 3 - Expansão do Poço Quente
 - UOPG 4 - Parque Urbano Norte
 - UOPG 5 - Parque Urbano Central
 - UOPG 6 - Parque Urbano Sul
 - UOPG 7 - Zona Residencial de S. Miguel
 - UOPG 8 - Zona Residencial de S. João
 - UOPG 9 - Zona Residencial de Sta. Eulália
 - UOPG 10 - Zona Residencial de Tagilde
 - UOPG 11 - Área Empresarial de Sto. Adrião
 - UOPG 12 - Zona Residencial da Formigosa
 - UOPG 13 - Zona Residencial de S. Paio

ÁREAS VERDES PREVISTAS

ÁREA DE EQUIPAMENTO PREVISTO

RILER - INDÚSTRIA TÊXTIL, S.A.

INFIAS
- VIZELA -

CARTA DE ENQUADRAMENTO DO PROJETO SOBRE EXTRATO DA CARTA DE QUALIFICAÇÃO OPERATIVA DA PLANTA DE ORDENAMENTO DO PLANO DIRETOR MUNICIPAL DE VIZELA

Escala: 1/10.000 (A3)

0 100 200 Metros

Proveniência de Dados:

- Carta Administrativa Oficial de Portugal 2023 (SNIG - DGT)
- Plano Diretor Municipal de Vizela (Câmara Municipal de Vizela)
- Ortofotomapas de Portugal Continental do Ano 2018 (SNIG - DGT)

Base Cartográfica
Sistema de Referência: ETRS 1989 Portugal TM06
Elipsóide: GRS80
Projeção Cartográfica: Transversa de Mercator

Figura: 005

Versão: 06/2024