



NOTAS GERAIS

- CASO SE VERIFIQUE QUALQUER INCOMPATIBILIDADE NO PRESENTE PROJETO, A MESMA DEVERÁ DE IMEDIATO SER COMUNICADA POR ESCRITO PARA O PROJETISTA;
- ESTE DESENHO CARECE DE CONSULTA E ANÁLISE DE OUTRAS PEÇAS DE PROJETO;
- DEVERÃO SER VERIFICADAS EM OBRA TODAS AS CONDICIONANTES ASSUMIDAS NO PROJETO.


LEGENDA

PAIS	PORTUGAL
DISTRITO	UISEU
CONCELHO	VILA NOVA DE PAIVA
FREGUESIA	QUERIGA
	LINHA ELÉTRICA DE MÉDIA TENSÃO A 30kV PAIVA I PC2 - PC1
	TRAÇADO SUBTERRÂNEO

SISTEMA DE COORDENADAS:

DATUM PLANIMÉTRICO PT-TM06/ETRS89
DATUM ALTIMÉTRICO NMA38 (MAREGRÁFO DE CASCAIS)

PLANTA CHAVE

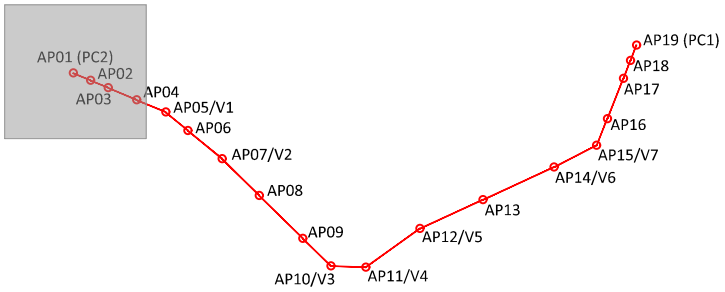

01	16-06-2025	REVISÃO GERAL	RLC
00	05-05-2025	EMIÇÃO INICIAL	RLC
Rev.	Data	Descrição das alterações	Aprov.

QUADRANTE
www.qd-eng.com

Ciente

Projeto

LINHA AÉREA DE MÉDIA TENSÃO,
A 30 kV, PAIVA I PC2 - PC1

Fase

LICENCIAMENTO

Designação

PLANTA DE TRAÇADO SUBTERRÂNEO

PÁG. 1/2

Escala: 1:1000	Projeto: LDF
Data: 05-05-2025	Desenho: CFC
Processo: T2024-743-01	Verificou: RLC
Ficheiro: T2024-743-01-LC-OHL-01-107-01.dwg	Aprovou: RLC

Desenho Nº

OHL-01-107 01

Revisão

Este desenho é propriedade do GRUPO QUADRANTE, não podendo ser utilizado ou reproduzido no todo ou em parte, ou comunicado a terceiros, sem a sua expressa autorização. Este desenho só é válido para construção depois de devidamente assinado.



NOTAS GERAIS

- CASO SE VERIFIQUE QUALQUER INCOMPATIBILIDADE NO PRESENTE PROJETO, A MESMA DEVERÁ DE IMEDIATO SER COMUNICADA POR ESCRITO PARA O PROJETISTA;
- ESTE DESENHO CARECE DE CONSULTA E ANÁLISE DE OUTRAS PEÇAS DE PROJETO;
- DEVERÃO SER VERIFICADAS EM OBRA TODAS AS CONDICIONANTES ASSUMIDAS NO PROJETO.


LEGENDA

PAIS	PORTUGAL
DISTRITO	UISEU
CONCELHO	VILA NOVA DE PAIVA
FREGUESIA	QUERIGA
	LINHA ELÉTRICA DE MÉDIA TENSÃO A 30kV PAIVA I PC2 - PC1
	TRAÇADO SUBTERRÂNEO


SISTEMA DE COORDENADAS:

DATUM PLANIMÉTRICO PT-TM06/ETRS89
DATUM ALTIMÉTRICO NMA38 (MAREGRAFO DE CASCAIS)

PLANTA CHAVE

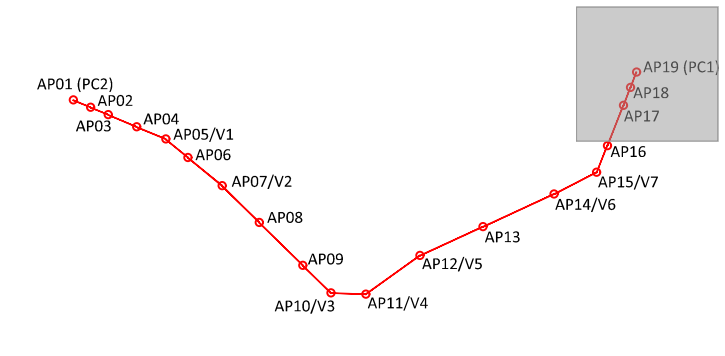

01	16-06-2025	REVISÃO GERAL	RLC
00	05-05-2025	EMIÇÃO INICIAL	RLC
Rev.	Data	Descrição das alterações	Aprov.

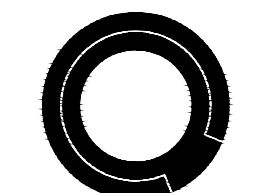

QUADRANTE

www.qd-eng.com

Ciente



Projeto

LINHA AÉREA DE MÉDIA TENSÃO,
A 30 kV, PAIVA I PC2 - PC1

Fase

LICENCIAMENTO

Designação

PLANTA DE TRAÇADO SUBTERRÂNEO

PÁG. 2/2

Escalas : 1:1000	Projeto: LDF
Data : 05-05-2025	Desenhou : CFC
Processo : T2024-743-01	Verificou : RLC
Ficheiro : T2024-743-01-LC-OHL-01-107-01.dwg	Aprovou : RLC

Desenho Nº

OHL-01-107 01

Revisão

Este desenho é propriedade do GRUPO QUADRANTE, não podendo ser utilizado ou reproduzido no todo ou em parte, ou comunicado a terceiros, sem a sua expressa autorização. Este desenho só é válido para construção depois de devidamente assinado.