Sabril – Sociedade de Areias e Britas, Lda.

Estudo de Impacte Ambiental da Concessão Mineira C-179 “Eguins”

Dezembro de 2025

ESTUDOS E PROJECTOS DE AMBIENTE E PLANEAMENTO, LDA.
Rua Conselheiro de Magalhães, n.º 37, 4º Piso, Loja H, 3800-184 Aveiro
Tel.: 234 426 040
E-mail: recurso@recurso.com.pt
www.recurso.com.pt

Anexos

I. Cartografia do EIA ii
II. Antecedentes iii
III. Elementos do projeto iv
IV. Recursos hídricos subterrâneos v
V. Elenco florístico e faunístico vi
VI. Paisagem vii
VII. Socioeconomia viii
VIII. Património ix
IX. Ambiente sonoro x

III Elementos do projeto

- **Plano de Lavra (Peças n.º 5, 6, 7 e 8)**

- **PARP (Peças n.º 1, 2, 3, 4, 5, 6, 7, 8, 9, 10, 11, 12, 13, 14, 15, 16, 17, 18, 19, 20 e 21)**

ÁREA A

PERFIL 1– (corte longitudinal)

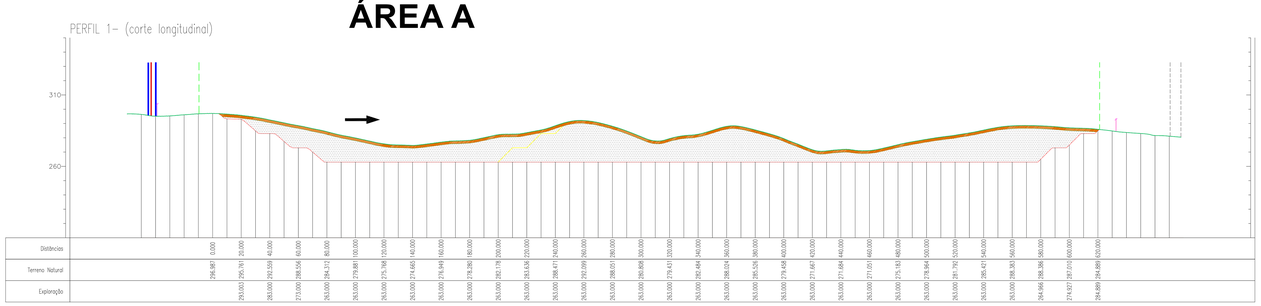

PERFIL 2 – (corte transversal)

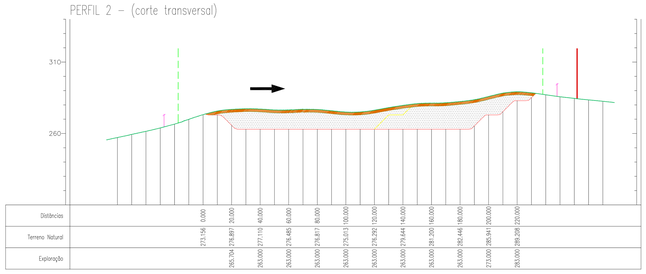

PERFIL 3 – (corte transversal)

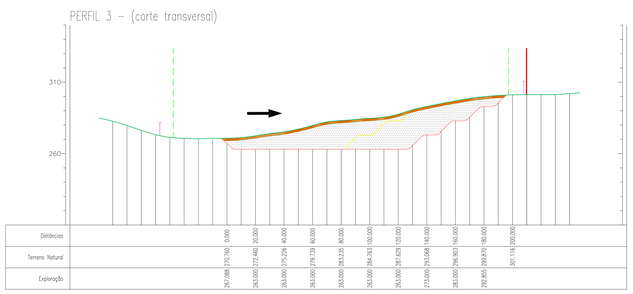

ÁREA B

PERFIL 4 (corte longitudinal)

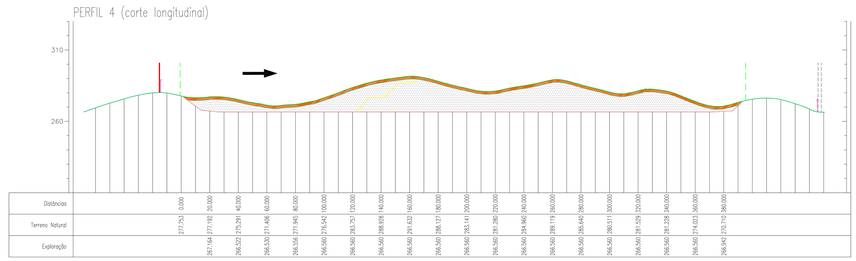

PERFIL 5 (corte transversal)

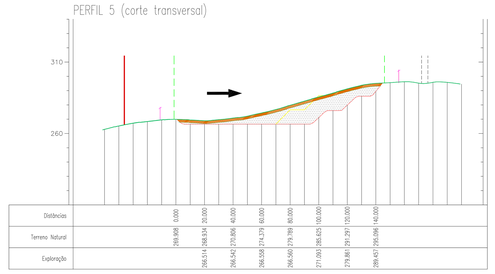

PERFIL 6 (corte transversal)

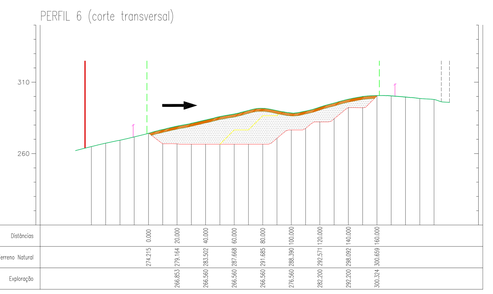

PROJETO – MINA "EGUINS" – BLOCO 1

PEÇA Nº .5

LEGENDA :

- LIMITE DE CONCESSÃO
- LIMITE DE EXPLORAÇÃO
- PERFIL SITUAÇÃO NATURAL/ ATUAL–(TERRA VEGETAL)
- PERFIL SITUAÇÃO FINAL
- PERFIL SITUAÇÃO INTERMEDIA
- LIMITE ZONA DEFESA
- CAMINHOS/ SERVENTIAS
- ESTRADAS MUNICIPAIS
- TERRENOS DE COBERTURA (ESTÉREIS)
- AREIA CAULINÍFERA
- SENTIDO DE AVANÇO

PERFIS: EXPLORAÇÃO/GEOLÓGICOS

Sabril
by White Minerals

ESCALA: 1/1000

CONCELHO – POMBAL

LIGAÇÃO À REDE GEODÉSICA NACIONAL
sistema ITT–TM06/ETRS89

DATA: AGOSTO 2025

ÁREA C

PERFIL 1 (CORTE

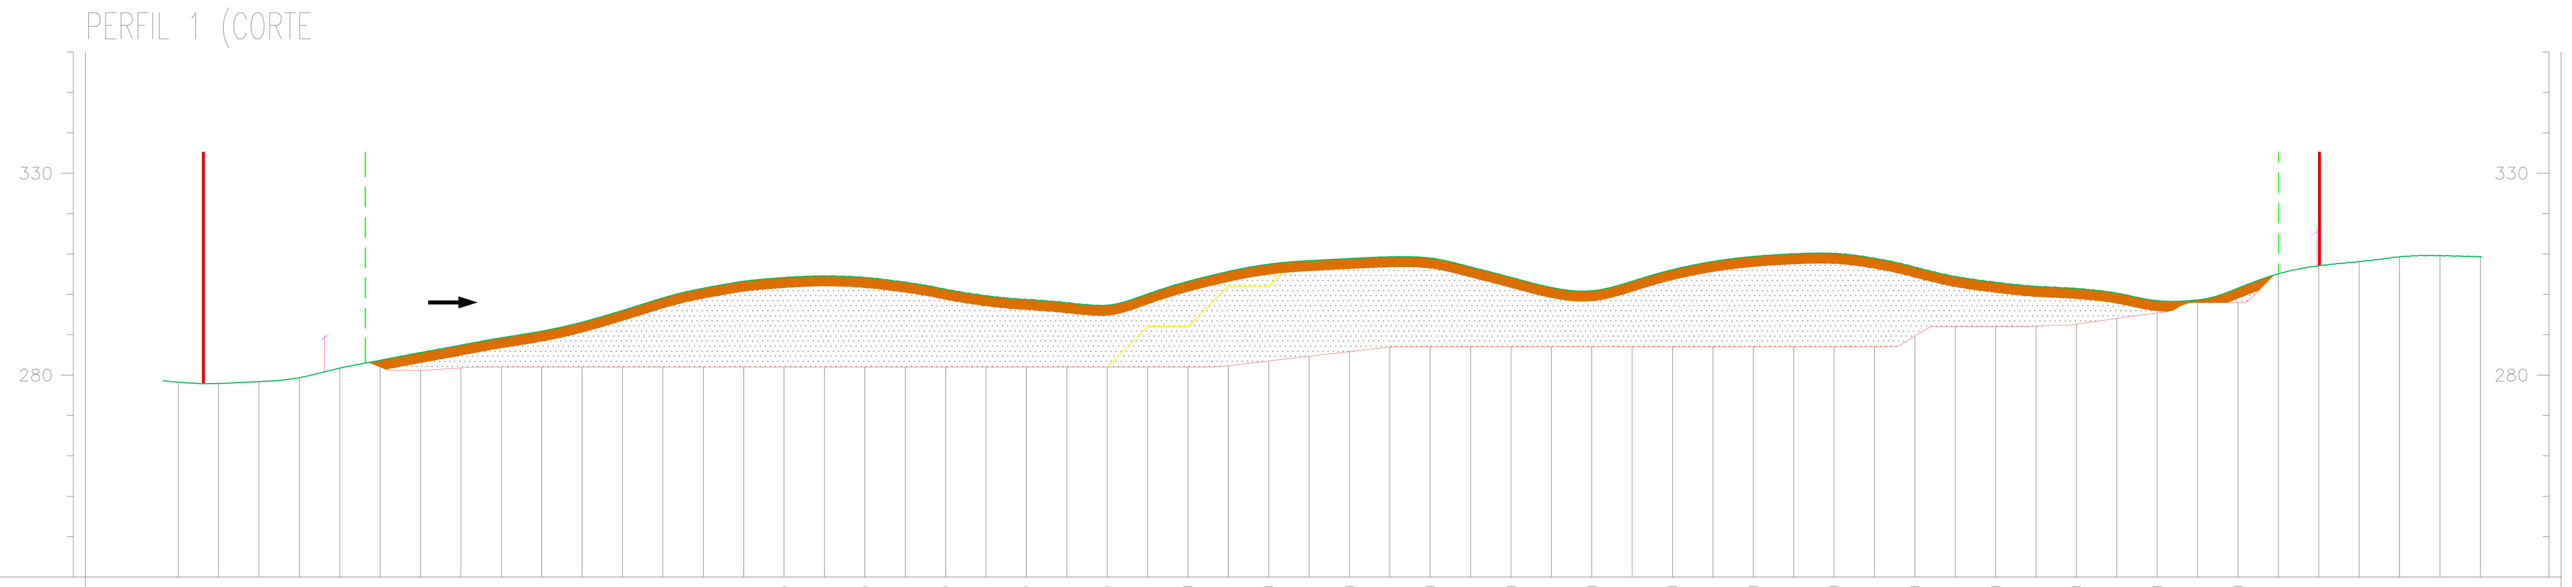

Distâncias	0.00	20.00	40.00	60.00	80.00	100.00	120.00	140.00	160.00	180.00	200.00	220.00	240.00	260.00	280.00	300.00	320.00	340.00	360.00	380.00	400.00	420.00	440.00	460.00
Terreno Natural	283.64	287.42	290.85	296.00	301.49	304.12	304.15	301.25	298.70	297.34	303.21	307.44	308.87	308.96	304.20	300.88	306.11	309.41	310.14	306.64	302.99	301.42	298.44	301.53
Escavação	281.68	281.81	282.00	282.00	282.00	282.00	282.00	282.00	282.00	282.00	282.00	283.50	285.83	287.00	287.00	287.00	287.00	287.00	287.00	289.69	292.00	292.59	295.39	298.00

PERFIL 2

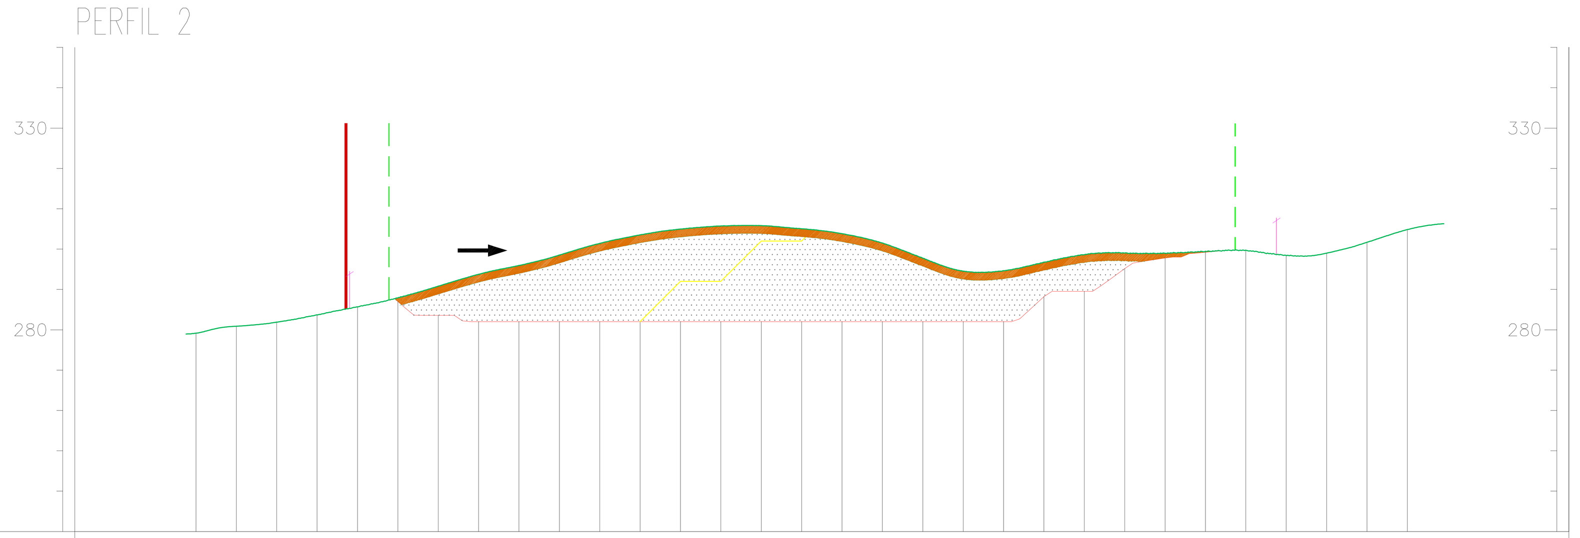

Distâncias	0.00	20.00	40.00	60.00	80.00	100.00	120.00	140.00	160.00	180.00	200.00
Terreno Natural	287.92	293.76	298.51	303.54	305.73	305.03	301.50	294.54	296.75	299.01	299.46
Escavação	287.00	282.00	282.00	282.00	282.00	282.00	282.00	282.00	288.22	295.17	299.21

PERFIL 3

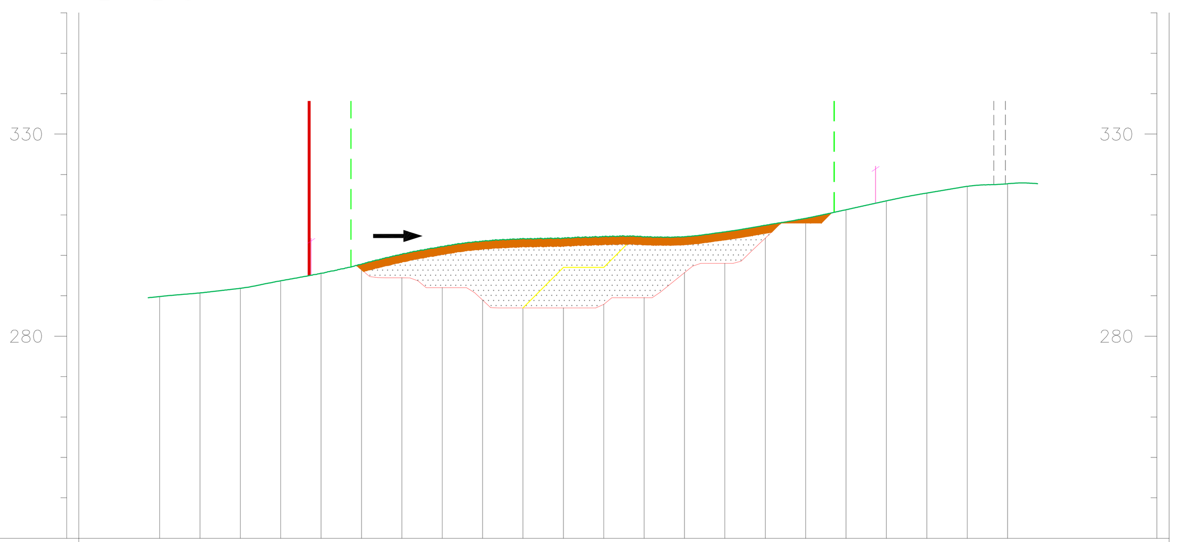

Distâncias	0.00	20.00	40.00	60.00	80.00	100.00
Terreno Natural	297.77	302.18	304.17	304.62	304.62	304.43
Escavação	296.46	292.00	287.00	287.87	295.72	304.27

ÁREA D

PERFIL 4

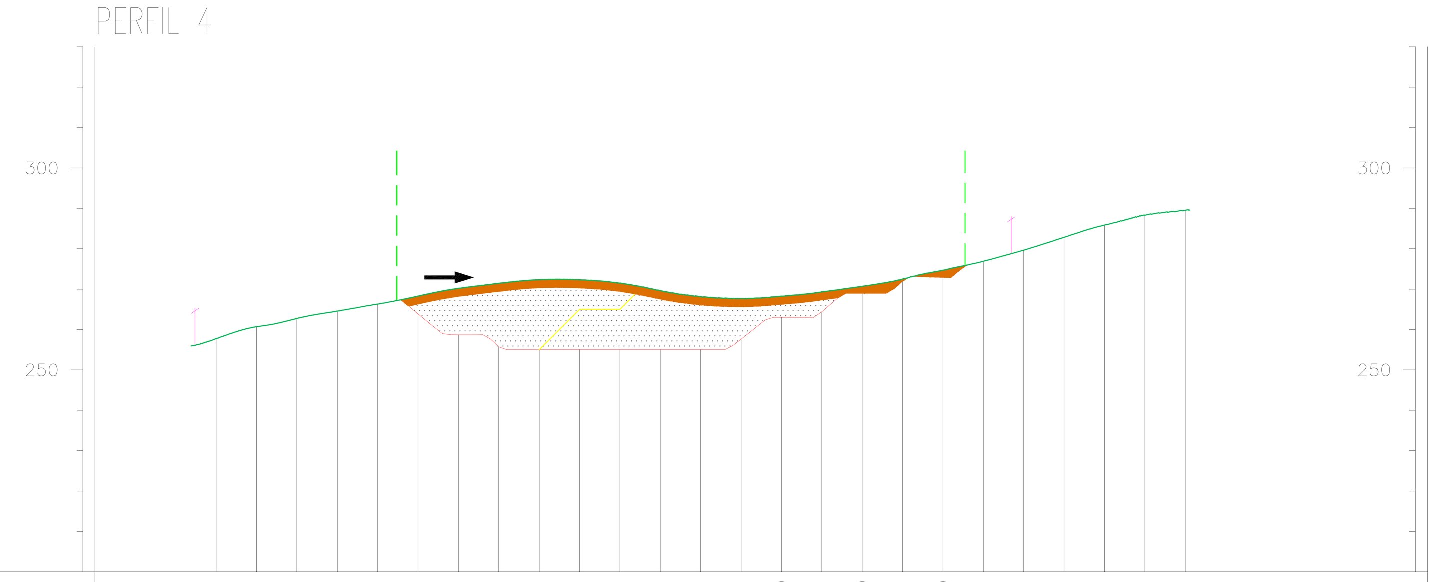

Distâncias	0.00	20.00	40.00	60.00	80.00	100.00	120.00	140.00
Terreno Natural	266.29	270.19	272.34	271.51	268.13	268.25	270.70	274.68
Exploração		258.69	255.00	255.00	255.00	263.00	269.00	272.92

PERFIL 5

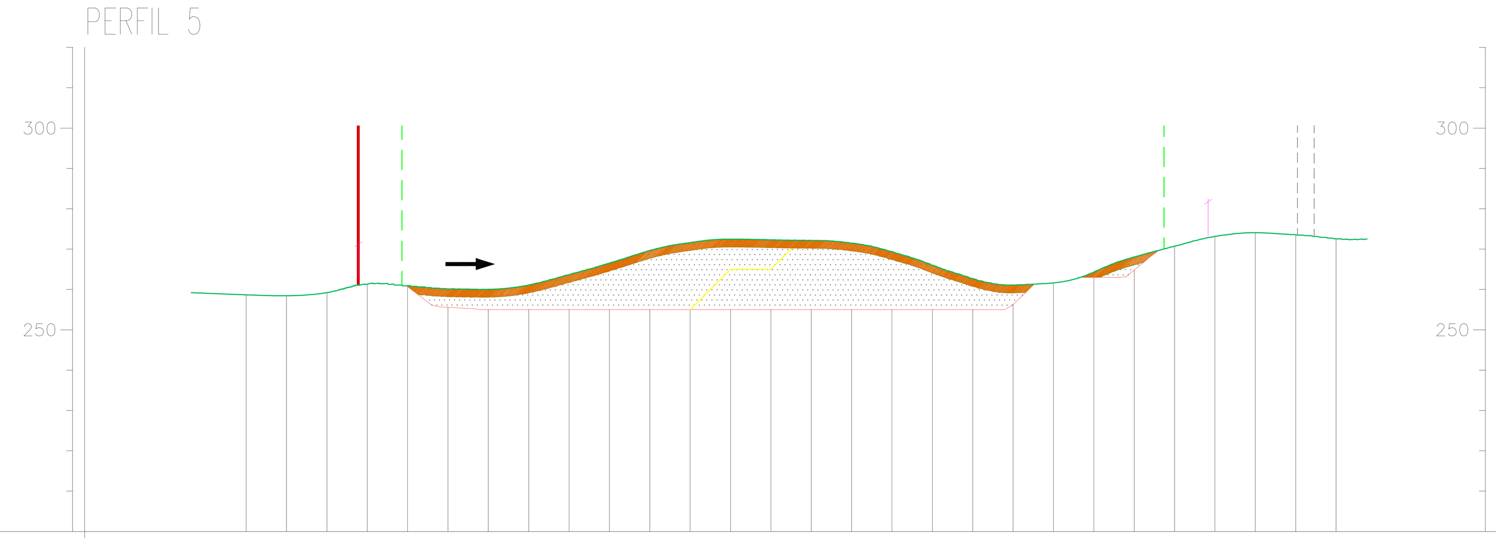

Distâncias	0.00	20.00	40.00	60.00	80.00	100.00	120.00	140.00	160.00	180.00
Terreno Natural	260.90	260.03	263.67	269.67	272.46	272.16	269.34	262.69	261.63	268.06
Exploração	260.66	255.00	255.00	255.00	255.00	255.00	255.00	255.00	263.00	264.80

PROJETO – MINA "EGUINS" – BLOCO 2

PEÇA Nº 5

LEGENDA :

- LIMITE DE CONCESSÃO
- LIMITE DE EXPLORAÇÃO
- PERFIL SITUAÇÃO NATURAL/ ATUAL–(TERRA VEGETAL)
- PERFIL SITUAÇÃO FINAL
- PERFIL SITUAÇÃO INTERMÉDIA
- LIMITE ZONA DEFESA
- CAMINHOS/ SERVENTIAS
- ESTRADAS MUNICIPAIS
- TERRENOS DE COBERTURA (ESTÉREIS)
- AREIA CAULINIFERA
- SENTIDO DE AVANÇO

PEFÍS: EXPLORAÇÃO/GEOLÓGICOS

Sabril by White Minerals

ESCALA: 1/1000

CONCELHO – POMBAL

LIGAÇÃO À REDE GEODÉSICA NACIONAL
sistema PT-TM06/ETRS89

DATA: OUTUBRO 2024

ÁREA E

PERFIL 1 – (corte longitudinal)

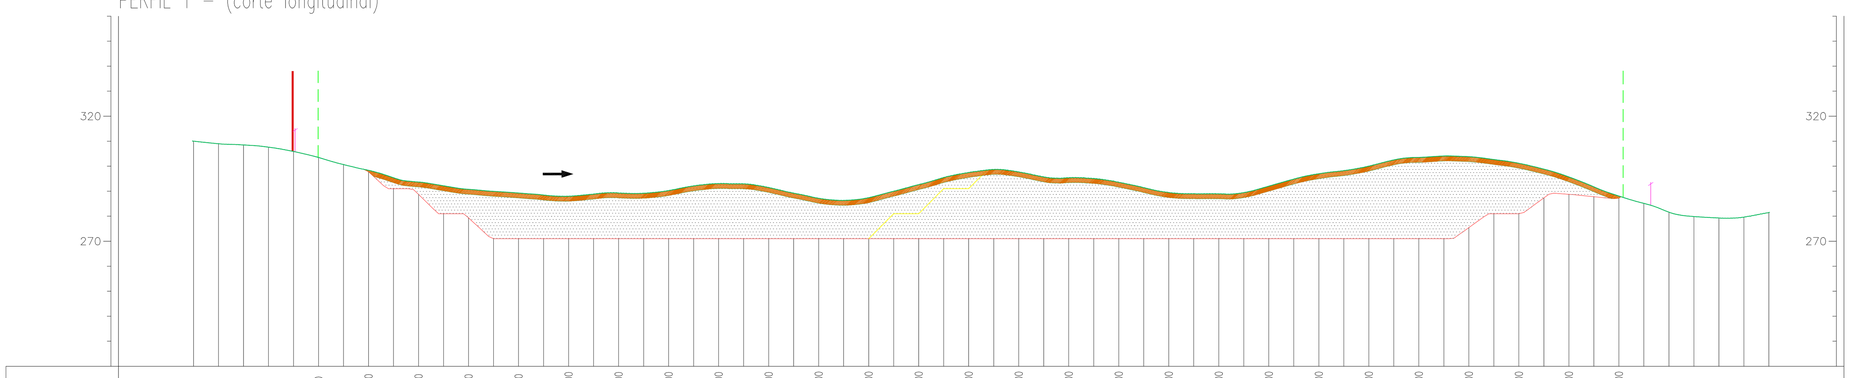

Distâncias	0.00	20.00	40.00	60.00	80.00	100.00	120.00	140.00	160.00	180.00	200.00	220.00	240.00	260.00	280.00	300.00	320.00	340.00	360.00	380.00	400.00	420.00	440.00	460.00	480.00	500.00	520.00
Terreno Natural	303.49	298.37	293.64	290.75	289.27	287.97	289.25	290.24	293.04	291.50	287.16	287.37	292.62	297.47	297.73	295.37	293.54	289.48	288.92	292.01	296.97	299.98	303.52	303.79	301.18	295.70	288.06
Escavação		297.74	288.68	279.34	271.00	271.00	271.01	271.01	271.01	271.01	271.01	271.01	271.01	271.01	271.01	271.01	271.01	271.01	271.01	271.01	271.01	271.00	271.00	271.00	275.46	281.00	288.76	287.19

PERFIL 2 – (corte transversal)

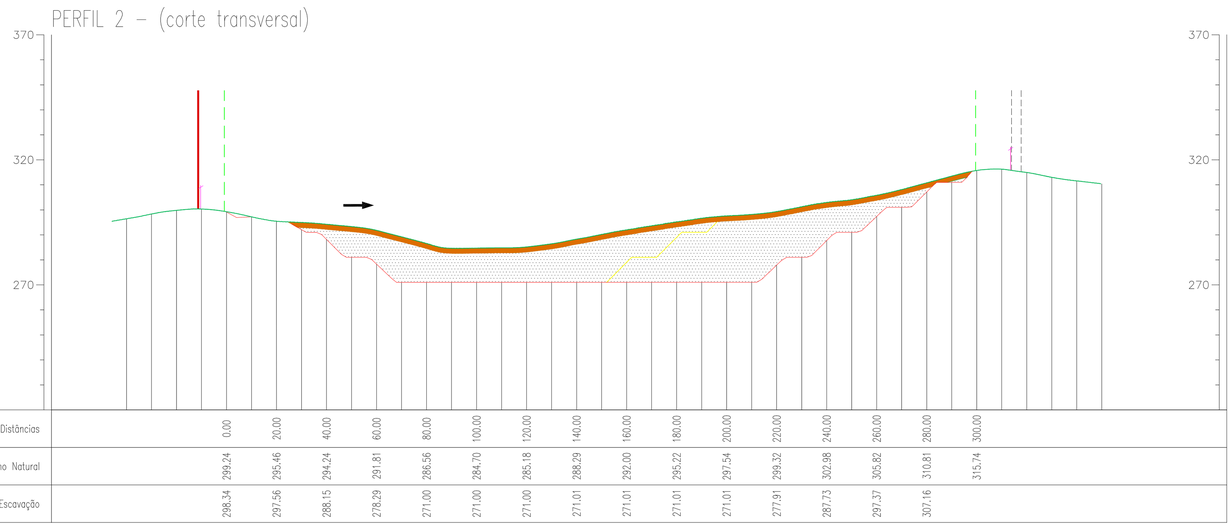

Distâncias	0.00	20.00	40.00	60.00	80.00	100.00	120.00	140.00	160.00	180.00	200.00	220.00	240.00	260.00	280.00	300.00
Terreno Natural	299.24	295.46	294.24	291.81	286.56	284.70	285.18	288.29	292.00	295.22	297.54	299.32	302.98	305.82	310.81	315.74
Escavação	298.34	297.56	288.15	278.29	271.00	271.00	271.00	271.01	271.01	271.01	271.01	277.91	287.73	297.37	307.16	

PERFIL 3 – (corte transversal)

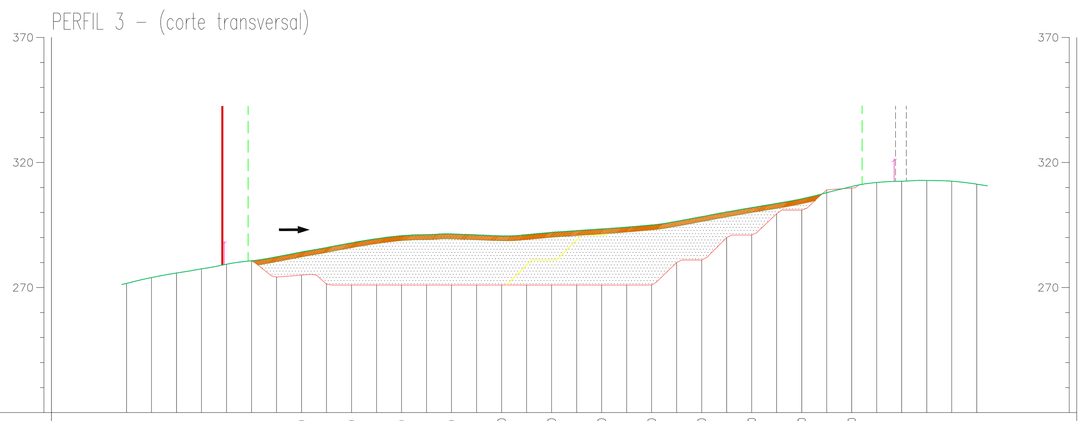

Distâncias	0.00	20.00	40.00	60.00	80.00	100.00	120.00	140.00	160.00	180.00	200.00	220.00	240.00
Terreno Natural	280.71	284.21	287.92	290.70	291.44	290.70	292.03	293.46	295.02	298.40	301.97	305.51	310.40
Escavação	280.70	274.96	271.00	271.00	271.00	271.00	271.01	271.01	271.01	281.01	291.01	301.00	309.79

PROJETO – MINA "EGUINS" – BLOCO 3

PEÇA Nº 5

LEGENDA :

- LIMITE DE CONCESSÃO
- LIMITE DE EXPLORAÇÃO
- PERFIL SITUAÇÃO NATURAL/ ATUAL-(TERRA VEGETAL)
- PERFIL SITUAÇÃO FINAL
- PERFIL SITUAÇÃO INTERMÉDIA
- LIMITE ZONA DEFESA
- CAMINHOS/ SERVENTIAS
- ESTRADAS MUNICIPAIS
- TERRENOS DE COBERTURA (ESTÉREIS)
- AREIA CAULINIFERA
- SENTIDO DE AVANÇO

PEFÍS: EXPLORAÇÃO/GEOLÓGICOS

Sabril by White Minerals

ESCALA: 1/1000

CONCELHO – POMBAL

LIGAÇÃO À REDE GEODÉSICA NACIONAL
sistema PT-TM06/ETRS89

DATA: AGOSTO 2025

-38300 -38200 -38100 -38000 -37900 -37800 -37700 -37600 -37500 Meridiano

14400 14300 14200 14100 14000 13900 13800 13700 13600 13500 13400 13300

Norte
Poente Nascente
Sul

PERFIL 1
PERFIL 2
PERFIL 3
PERFIL 4
PERFIL 5
PERFIL 6

ÁREA A

ÁREA B

Perpendicular

PROJETO – MINA "EGUINS" – BLOCO 1

PEÇA Nº 6

LEGENDA :

- CAMINHOS/ ACESSOS EXISTENTES
- ESTRADA/ CAMINHO MUNICIPAL
- TOPO TALUDE
- BASE TALUDE
- CONTRUÇÕES
- ÁREA CONCESSÃO
- ÁREA DE DEFESA
- ÁREA DE EXPLORAÇÃO
- DEPÓSITOS DE SOLOS DE COBERTURA (TERRAS VEGETAIS)
- DEPÓSITOS DE SOLOS DE COBERTURA (ESTÉREIS)
- DEPÓSITOS DE AREIA CAULINÍFERA
- WC QUÍMICO AMOVIVEL
- ACESSO À EXPLORAÇÃO
- SENTIDO DE AVANÇO
- SINALIZAÇÃO
- RAMPAS DE ACESSO

MAPA: PLANTA APÓS EXPLORAÇÃO

Sabril by White Minerals

ESCALA: 1/1000

CONCELHO – POMBAL

LIGAÇÃO À REDE GEODÉSICA NACIONAL
sistema PT-TM06/ETRS89

DATA: AGOSTO 2025

-39800 -39700 -39600 -39500 -39400 -39300 -39200 -39100 -39000 Meridiano

T3400 T3300 T3200 T3100 T3000 T2900 T2800 T2700 T2600 T2500

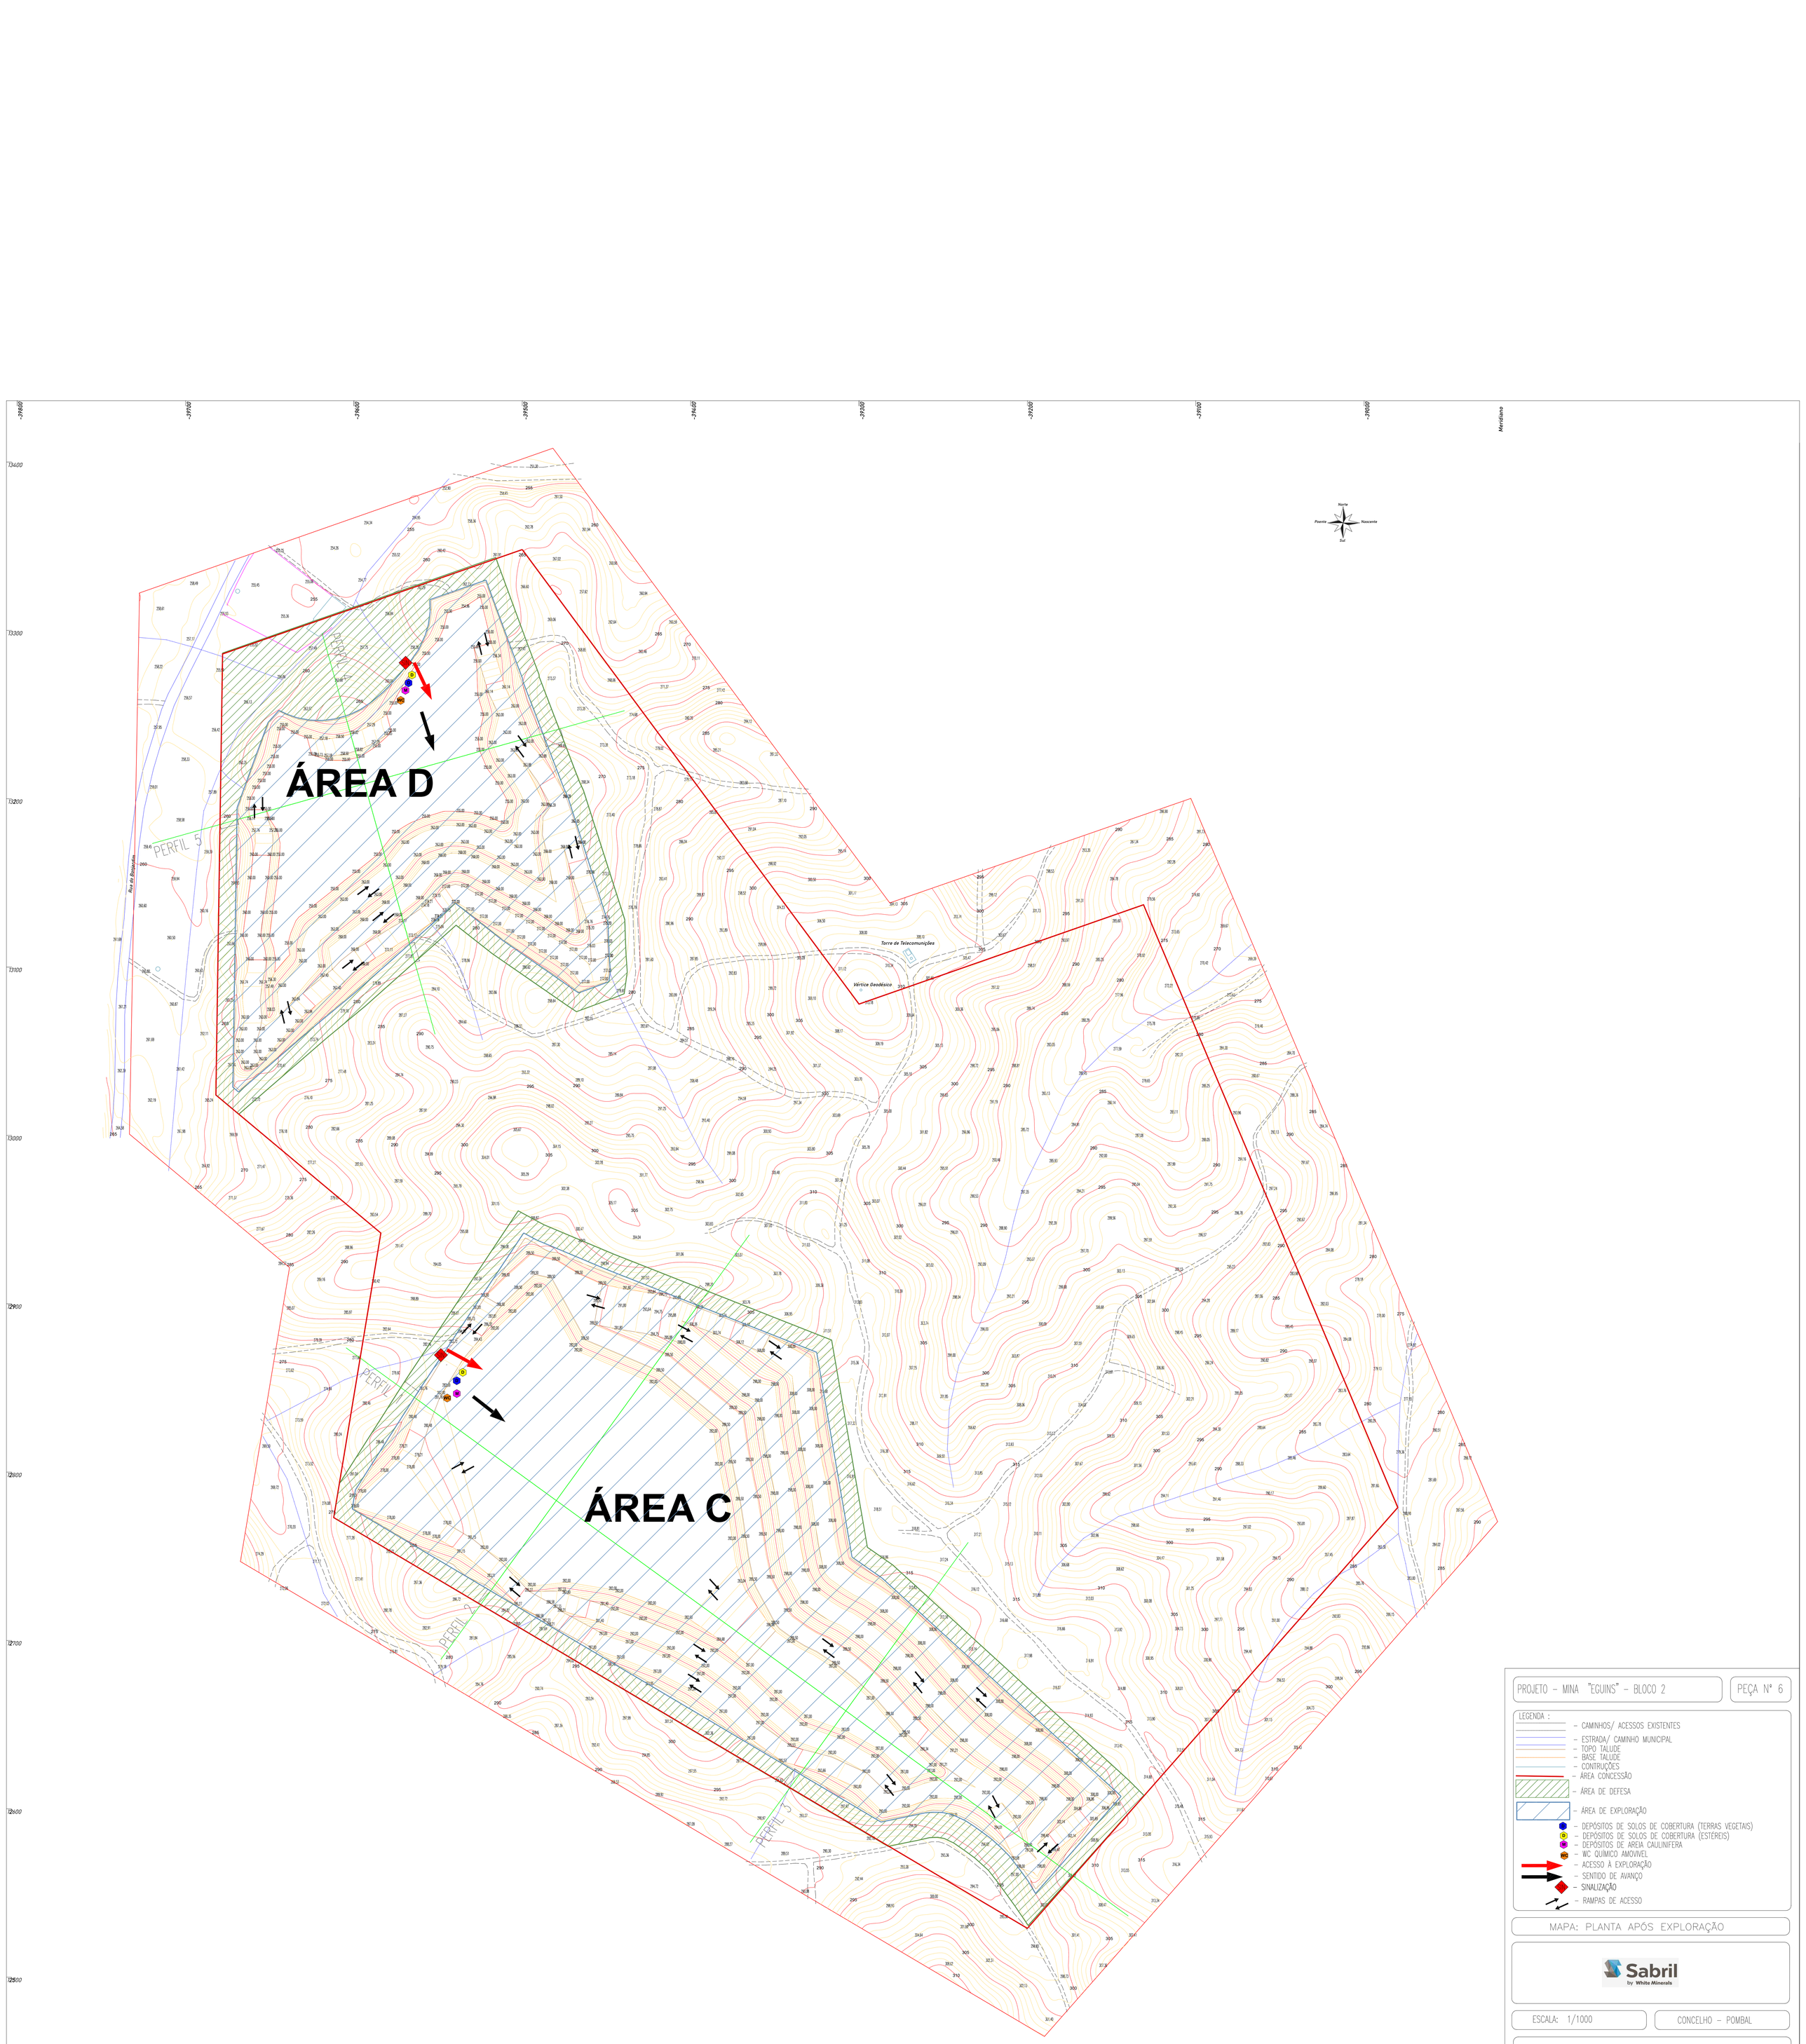

PROJETO – MINA "EGUINS" – BLOCO 2

PEÇA Nº 6

LEGENDA :

- CAMINHOS/ ACESSOS EXISTENTES
- ESTRADA/ CAMINHO MUNICIPAL
- TOPO TALUDE
- BASE TALUDE
- CONTRUÇÕES
- ÁREA CONCESSÃO
- ÁREA DE DEFESA
- ÁREA DE EXPLORAÇÃO
- DEPÓSITOS DE SOLOS DE COBERTURA (TERRAS VEGETAIS)
- DEPÓSITOS DE SOLOS DE COBERTURA (ESTÉREIS)
- DEPÓSITOS DE AREIA CAULINIFERA
- WC QUÍMICO AMOVÍVEL
- ACESSO À EXPLORAÇÃO
- SENTIDO DE AVANÇO
- SINALIZAÇÃO
- RAMPAS DE ACESSO

MAPA: PLANTA APÓS EXPLORAÇÃO

Sabril by White Minerals

ESCALA: 1/1000

CONCELHO – POMBAL

LIGAÇÃO À REDE GEODÉSICA NACIONAL
sistema PT-TM06/ETRS89

DATA: OUTUBRO 2024

Perpendicular

-40560 -40460 -40360 -40260 -40160 -40060 -39960 -39860 -39760 Meridiano

T3400 T3300 T3200 T3100 T3000 T2900 T2800 T2700 T2600 T2500

Norte
Poente
Nascente
Sul

ÁREA E

PERFIL 1
PERFIL 2
PERFIL 3

Rua do Barbudo

PROJETO – MINA "EGUINS" – BLOCO 3

PEÇA Nº 6

LEGENDA :

- CAMINHOS/ ACESSOS EXISTENTES
- ESTRADA/ CAMINHO MUNICIPAL
- TOPO TALUDE
- BASE TALUDE
- CONTRUÇÕES
- ÁREA CONCESSÃO
- ÁREA DE DEFESA
- ÁREA DE EXPLORAÇÃO
- DEPÓSITOS DE SOLOS DE COBERTURA (TERRAS VEGETAIS)
- DEPÓSITOS DE SOLOS DE COBERTURA (ESTÉREIS)
- DEPÓSITOS DE AREIA CAULINIFERA
- WC QUÍMICO AMOVÍVEL
- ACESSO À EXPLORAÇÃO
- SENTIDO DE AVANÇO
- SINALIZAÇÃO
- RAMPAS DE ACESSO

MAPA: PLANTA APÓS EXPLORAÇÃO

Sabril by White Minerals

ESCALA: 1/1000

CONCELHO – POMBAL

LIGAÇÃO À REDE GEODÉSICA NACIONAL
sistema PT-TM06/ETRS89

DATA: AGOSTO 2025

Perpendicular

-38300 -38200 -38100 -38000 -37900 -37800 -37700 -37600 -37500 Meridiano

14400 14300 14200 14100 14000 13900 13800 13700 13600 13500 13400 13300

Perpendicular

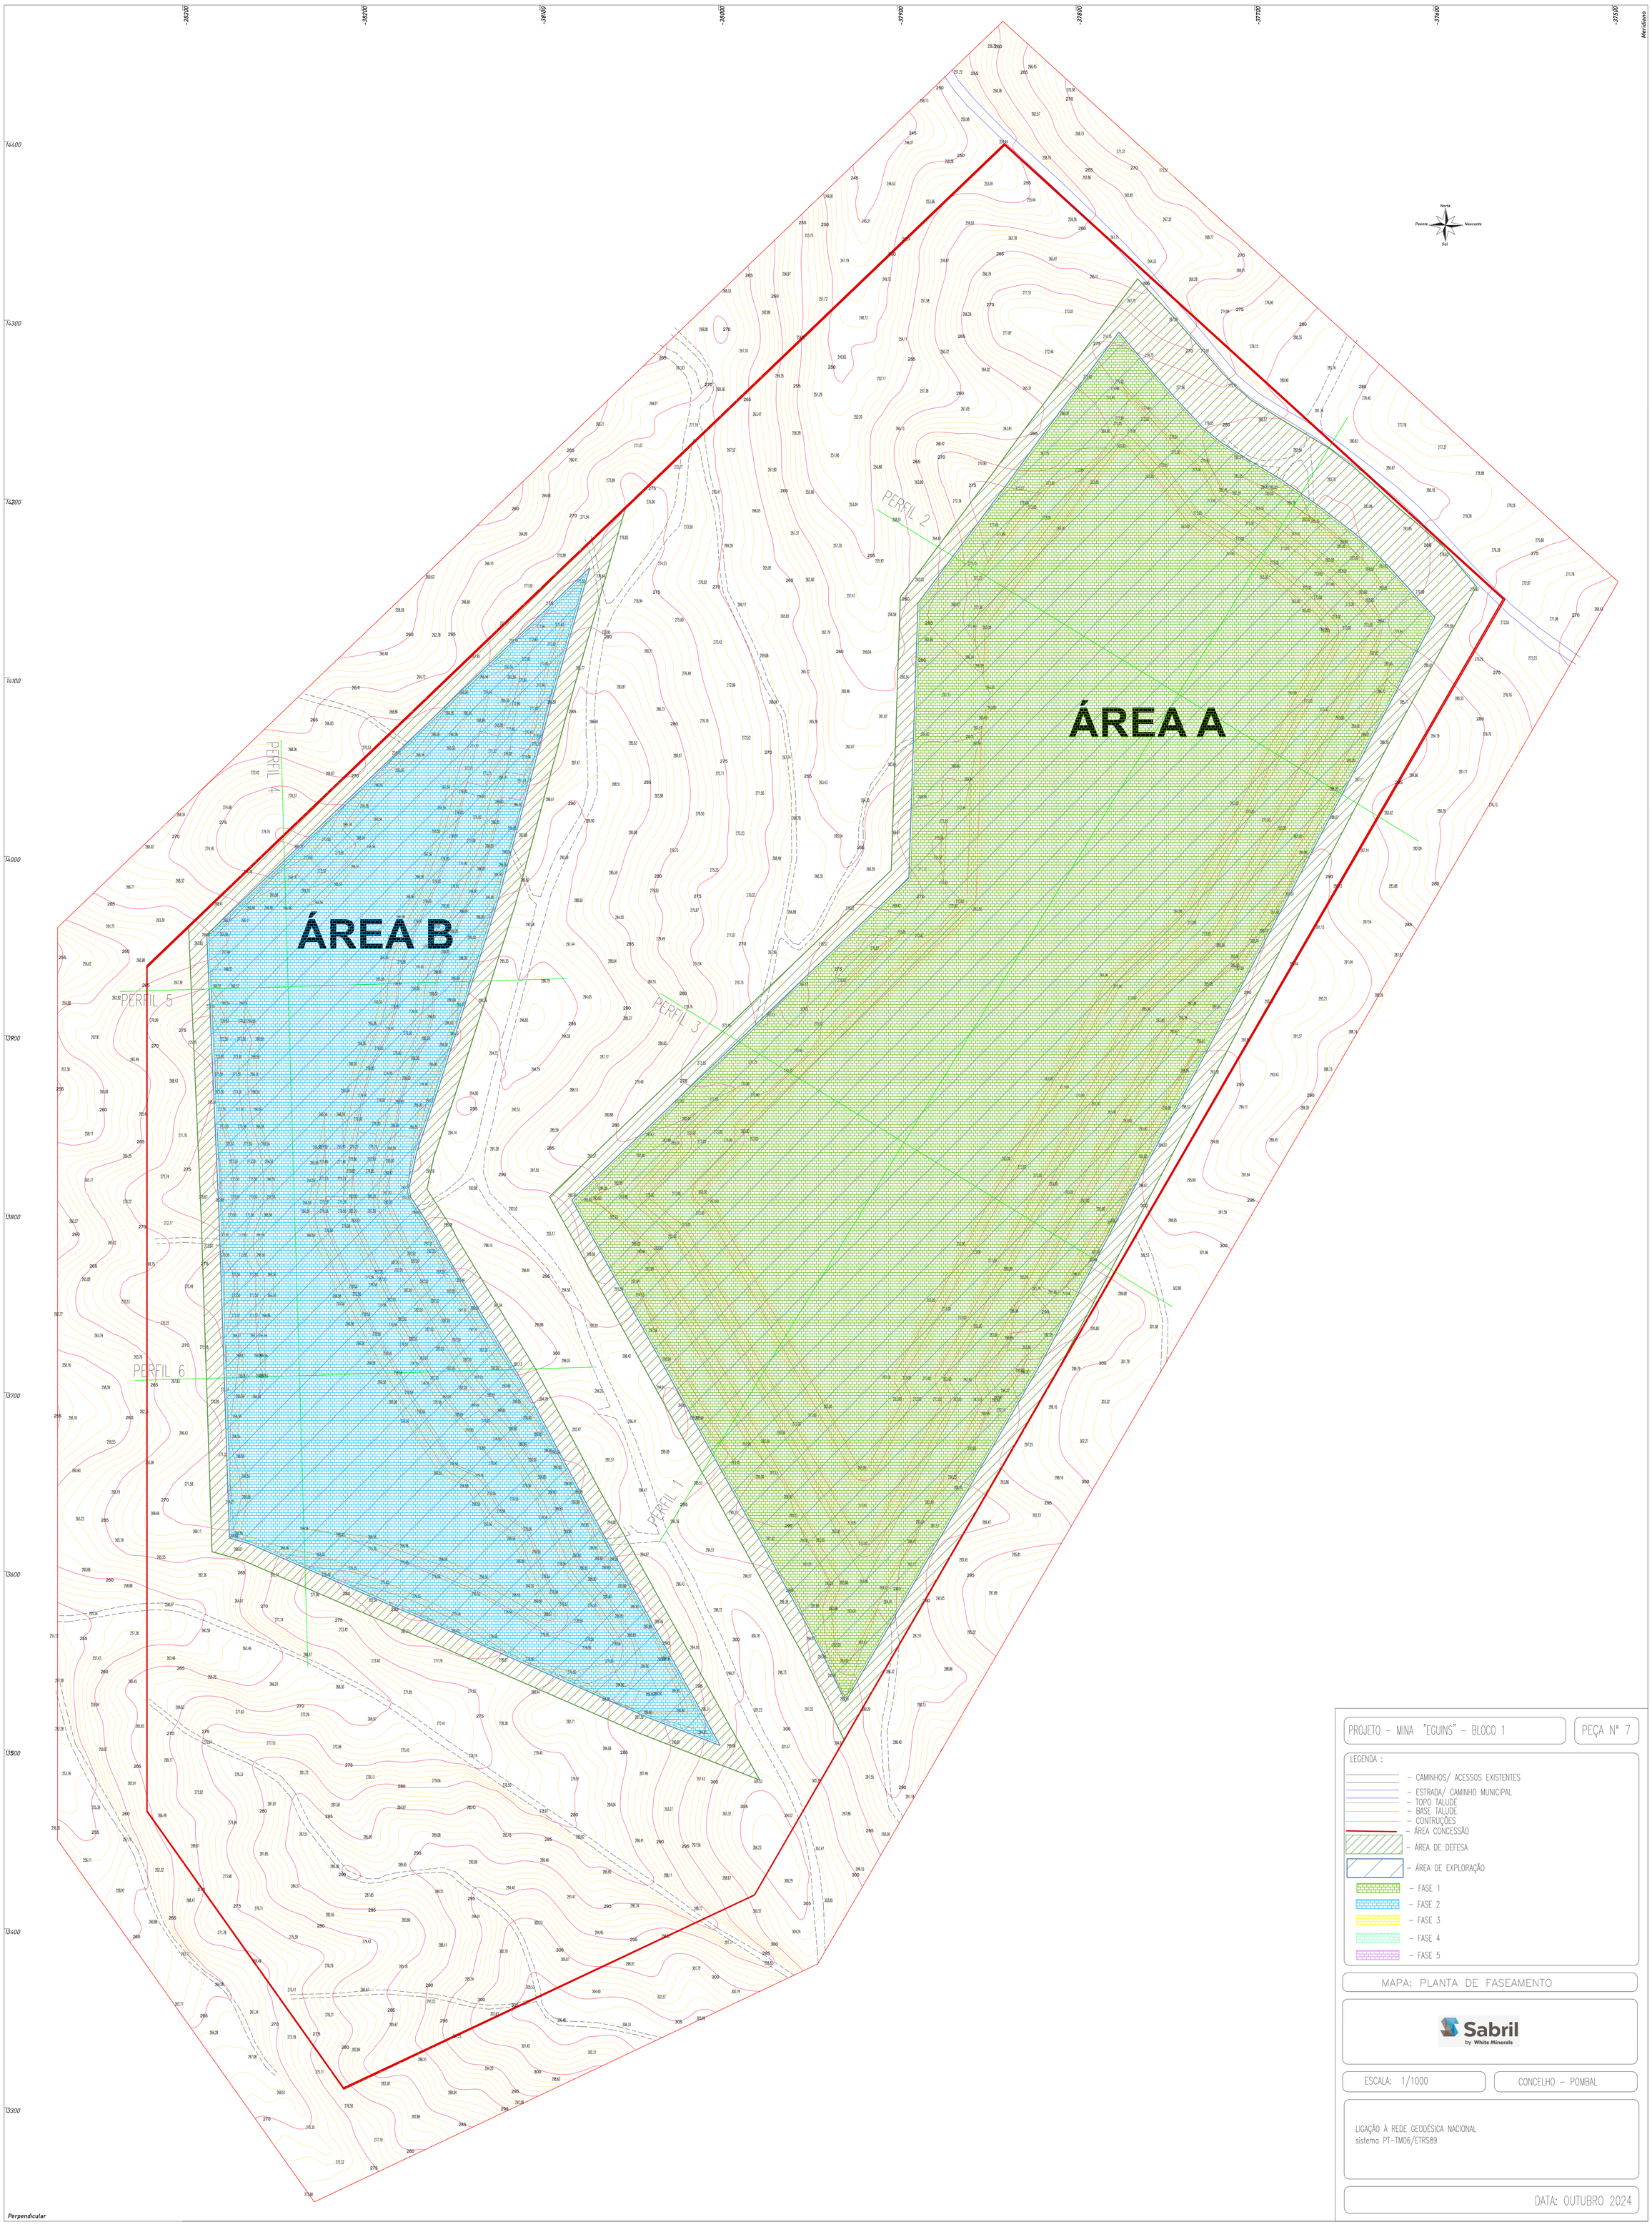

PROJETO – MINA "EGUINS" – BLOCO 1

PEÇA Nº 7

LEGENDA :

- CAMINHOS/ ACESSOS EXISTENTES
- ESTRADA/ CAMINHO MUNICIPAL
- TOPO TALUDE
- BASE TALUDE
- CONTRUÇÕES
- ÁREA CONCESSÃO
- ÁREA DE DEFESA
- ÁREA DE EXPLORAÇÃO
- FASE 1
- FASE 2
- FASE 3
- FASE 4
- FASE 5

MAPA: PLANTA DE FASEAMENTO

Sabril by White Minerals

ESCALA: 1/1000

CONCELHO – POMBAL

LIGAÇÃO À REDE GEODÉSICA NACIONAL
sistema PT-TM06/ETRS89

DATA: OUTUBRO 2024

-39800 -39700 -39600 -39500 -39400 -39300 -39200 -39100 -39000 Meridiano

13400 13300 13200 13100 13000 12900 12800 12700 12600 12500

ÁREA D

ÁREA C

PERFIL 1 PERFIL 2 PERFIL 3 PERFIL 4 PERFIL 5

Rua do Bodurdim

Torre de Telecomunicações

Vértice Geodésico

Norte
Poente Nascente
Sul

PROJETO – MINA "EGUINS" – BLOCO 2

PEÇA Nº 7

LEGENDA :

- CAMINHOS/ ACESSOS EXISTENTES
- ESTRADA/ CAMINHO MUNICIPAL
- TOPO TALUDE
- BASE TALUDE
- CONTRUÇÕES
- ÁREA CONCESSÃO
- ÁREA DE DEFESA
- ÁREA DE EXPLORAÇÃO
- FASE 1
- FASE 2
- FASE 3
- FASE 4
- FASE 5

MAPA: PLANTA DE FASEAMENTO

Sabril by White Minerals

ESCALA: 1/1000

CONCELHO – POMBAL

LIGAÇÃO À REDE GEODÉSICA NACIONAL
sistema PT-TM06/ETRS89

DATA: OUTUBRO 2024

Perpendicular

-40560 -40460 -40300 -40200 -40100 -40000 -39900 -39800 -39700 Meridiano

T3400 T3300 T3200 T3100 T3000 T2900 T2800 T2700 T2600 T2500

Norte
Poente
Nascente
Sul

ÁREA E

PERFIL 1
PERFIL 2
PERFIL 3

Rua do Barbudo

Perpendicular

PROJETO – MINA "EGUINS" – BLOCO 3

PEÇA Nº 7

LEGENDA :

- CAMINHOS/ ACESSOS EXISTENTES
- ESTRADA/ CAMINHO MUNICIPAL
- TOPO TALUDE
- BASE TALUDE
- CONTRUÇÕES
- ÁREA CONCESSÃO
- ÁREA DE DEFESA
- ÁREA DE EXPLORAÇÃO
- FASE 1
- FASE 2
- FASE 3
- FASE 4
- FASE 5

MAPA: PLANTA DE FASEAMENTO

Sabril
by White Minerals

ESCALA: 1/1000

CONCELHO – POMBAL

LIGAÇÃO À REDE GEODÉSICA NACIONAL
sistema PT-TM06/ETRS89

DATA: OUTUBRO 2024

-38300 -38200 -38100 -38000 -37900 -37800 -37700 -37600 -37500 Meridiano

14400 14300 14200 14100 14000 13900 13800 13700 13600 13500 13400 13300

Perpendicular

Norte
Poente Nascente
Sul

ÁREA A

ÁREA B

PERFIL 1

PERFIL 2

PERFIL 3

PERFIL 4

PERFIL 5

PERFIL 6

PROJETO – MINA "EGUINS" – BLOCO 1

PEÇA Nº 8

LEGENDA :

- CAMINHOS/ ACESSOS EXISTENTES
- ESTRADA/ CAMINHO MUNICIPAL
- TOPO TALUDE
- BASE TALUDE
- CONTRUÇÕES
- ÁREA CONCESSÃO
- ÁREA DE DEFESA
- ÁREA DE EXPLORAÇÃO
- DECANTAÇÃO DAS ÁGUAS
- SENTIDO DE DRENAGEM
- VALA E SENTIDO DE DRENAGEM PERIFÉRICA DA EXPLORAÇÃO
- PONTOS REJEIÇÃO DE ÁGUA DA VALA PERIFÉRICA

MAPA: PLANTA DE DRENAGEM

Sabril by White Minerals

ESCALA: 1/1000

CONCELHO – POMBAL

LIGAÇÃO À REDE GEODÉSICA NACIONAL
sistema PT-TM06/ETRS89

DATA: OUTUBRO 2024

-39800 -39700 -39600 -39500 -39400 -39300 -39200 -39100 -39000 Meridiano

13400 13300 13200 13100 13000 12900 12800 12700 12600 12500

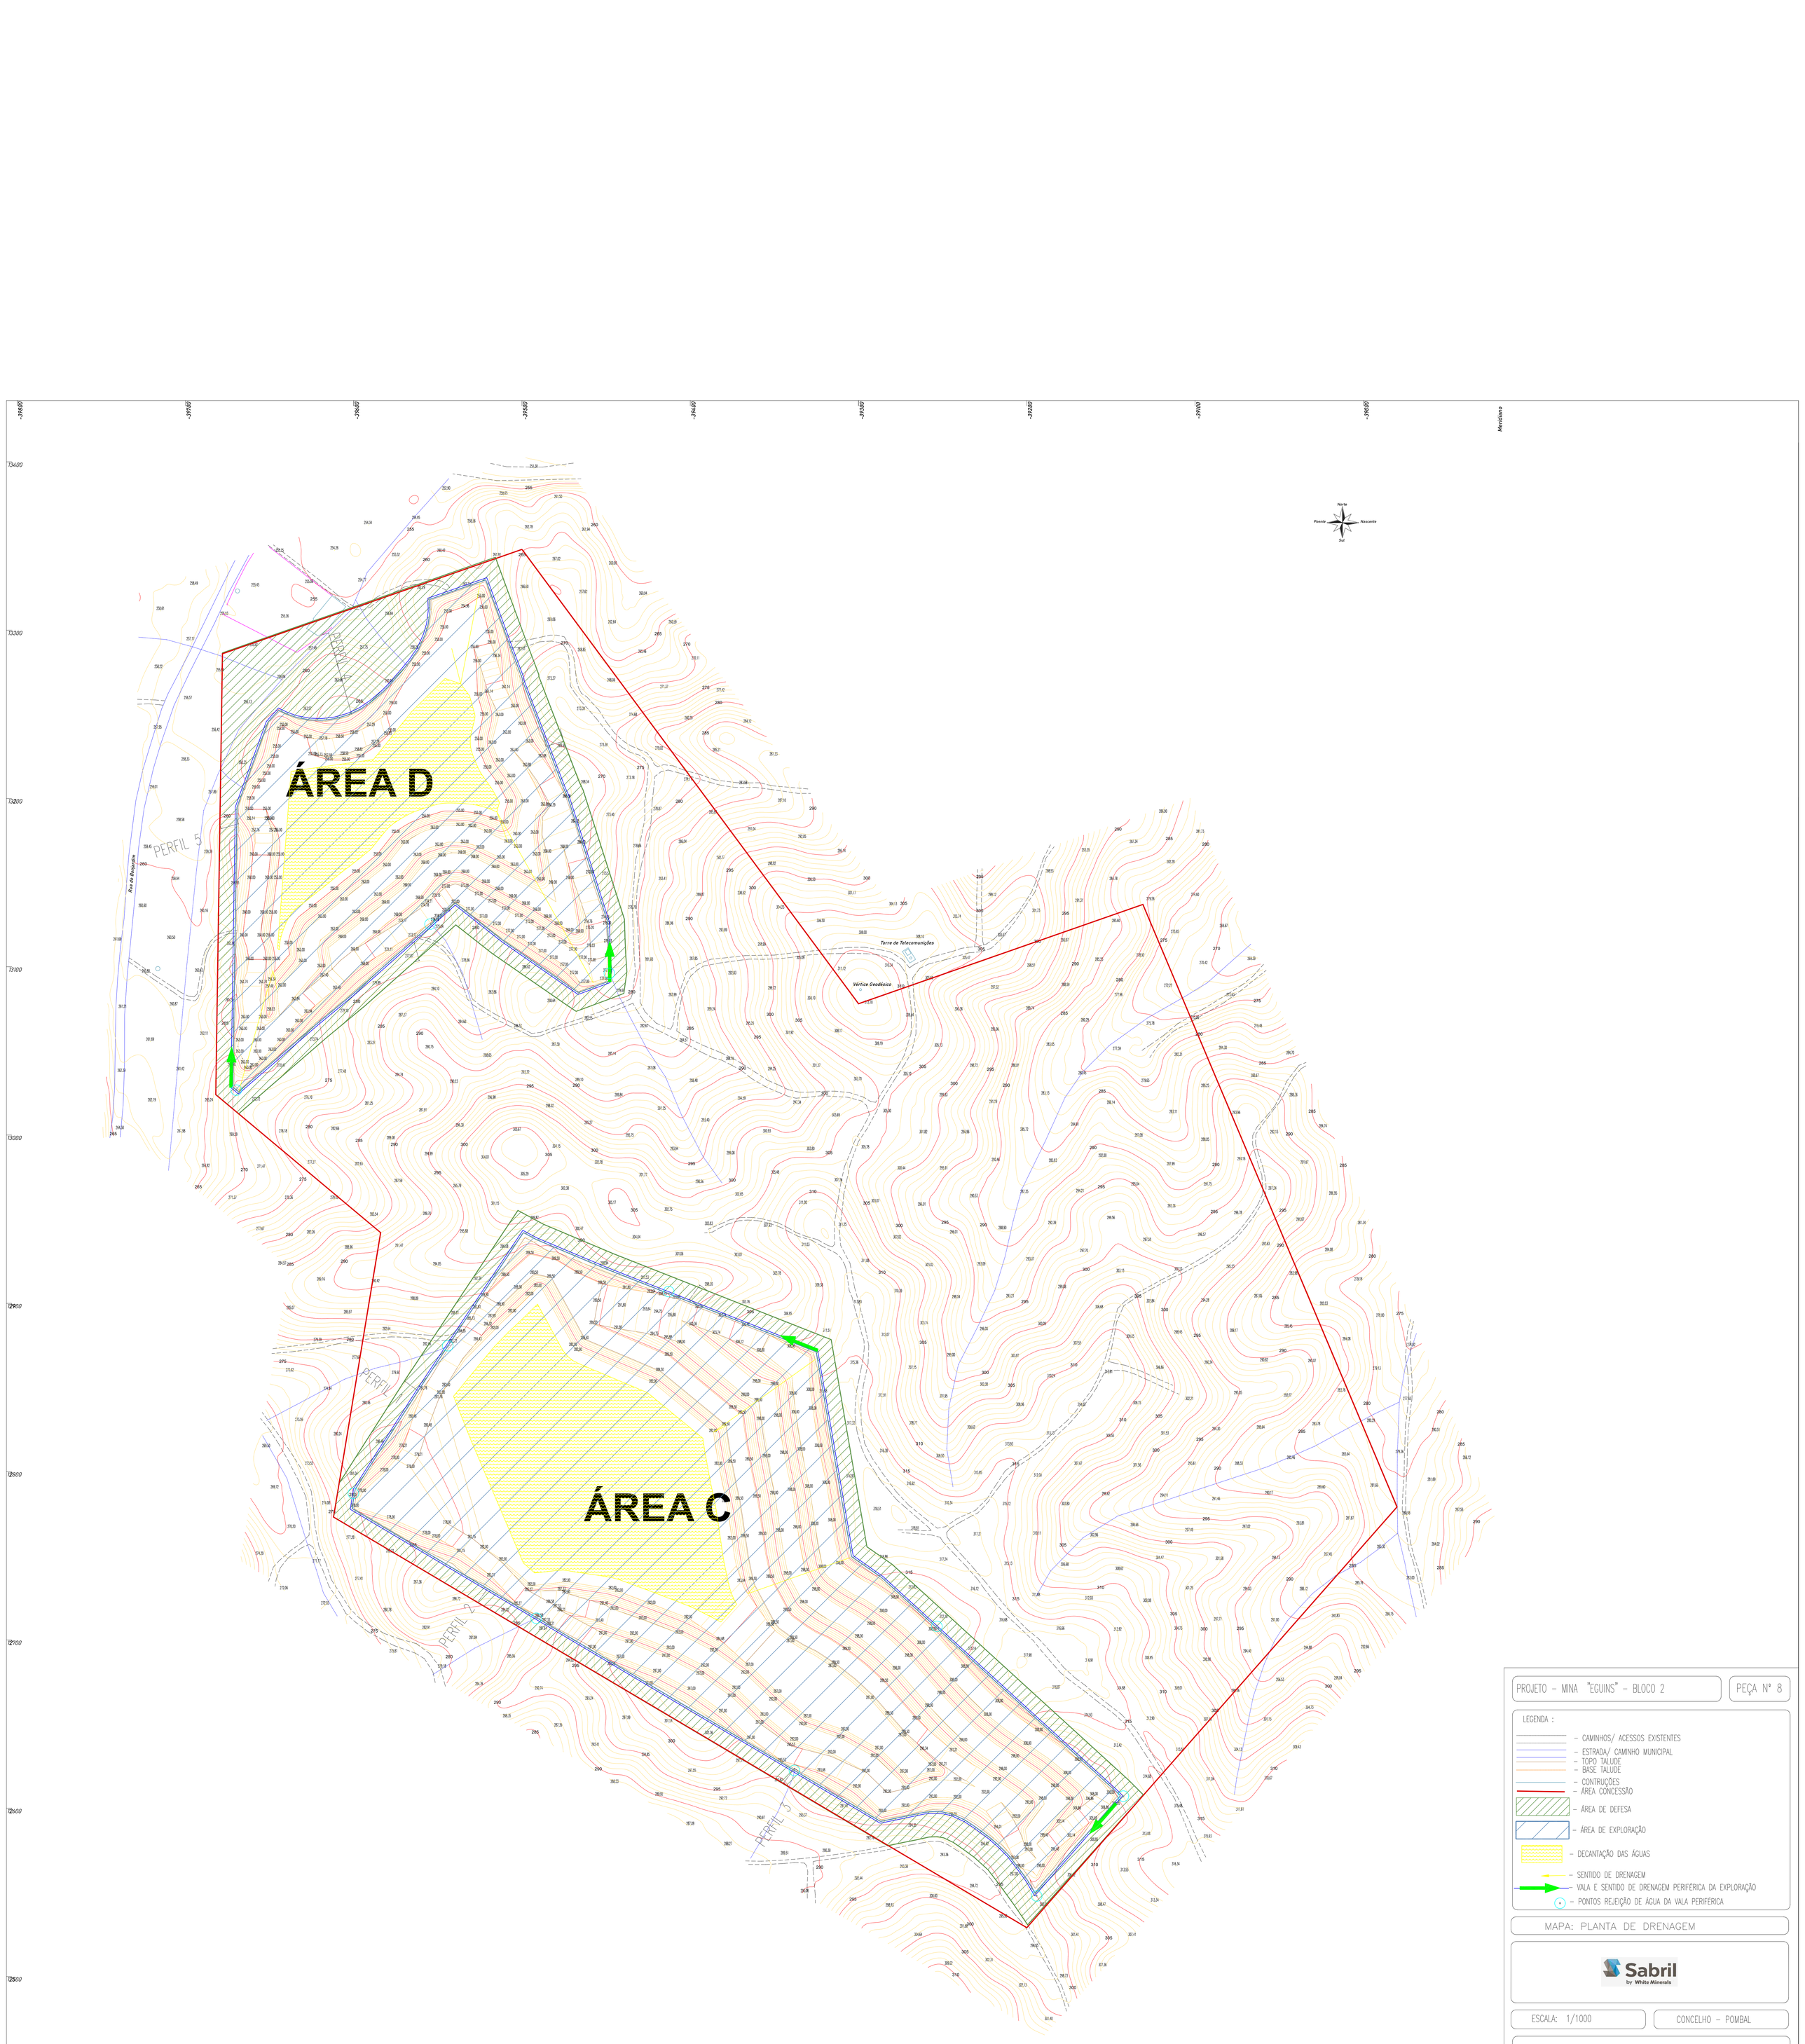

PROJETO – MINA "EGUINS" – BLOCO 2

PEÇA Nº 8

LEGENDA :

- CAMINHOS/ ACESSOS EXISTENTES
- ESTRADA/ CAMINHO MUNICIPAL
- TOPO TALUDE
- BASE TALUDE
- CONTRUÇÕES
- ÁREA CONCESSÃO
- ÁREA DE DEFESA
- ÁREA DE EXPLORAÇÃO
- DECANTAÇÃO DAS ÁGUAS
- SENTIDO DE DRENAGEM
- VALA E SENTIDO DE DRENAGEM PERIFÉRICA DA EXPLORAÇÃO
- PONTOS REJEIÇÃO DE ÁGUA DA VALA PERIFÉRICA

MAPA: PLANTA DE DRENAGEM

Sabril by White Minerals

ESCALA: 1/1000

CONCELHO – POMBAL

LIGAÇÃO À REDE GEODÉSICA NACIONAL
sistema PT-TM06/ETRS89

DATA: OUTUBRO 2024

Perpendicular

-40560 -40460 -40300 -40200 -40100 -40000 -39900 -39800 -39700 Meridiano

T3400 T3300 T3200 T3100 T3000 T2900 T2800 T2700 T2600 T2500

Perpendicular

ÁREA E

PERFIL 1

PERFIL 2

PERFIL 3

Rua do Bouyadin

Norte
Poente
Nascente
Sul

PROJETO – MINA "EGUINS" – BLOCO 3

PEÇA Nº 8

LEGENDA :

- CAMINHOS/ ACESSOS EXISTENTES
- ESTRADA/ CAMINHO MUNICIPAL
- TOPO TALUDE
- BASE TALUDE
- CONTRUÇÕES
- ÁREA CONCESSÃO
- ÁREA DE DEFESA
- ÁREA DE EXPLORAÇÃO
- DECANTAÇÃO DAS ÁGUAS
- SENTIDO DE DRENAGEM
- VALA E SENTIDO DE DRENAGEM PERIFÉRICA DA EXPLORAÇÃO
- PONTOS REJEIÇÃO DE ÁGUA DA VALA PERIFÉRICA

MAPA: PLANTA DE DRENAGEM

Sabril by White Minerals

ESCALA: 1/1000

CONCELHO – POMBAL

LIGAÇÃO À REDE GEODÉSICA NACIONAL
sistema PT-TM06/ETRS89

DATA: OUTUBRO 2024

-38400 -38200 -38000 -37800 -37600 -37400 -37200 Meridiano

14400 14300 14200 14100 14000 13900 13800 13700 13600 13500 13400 13300

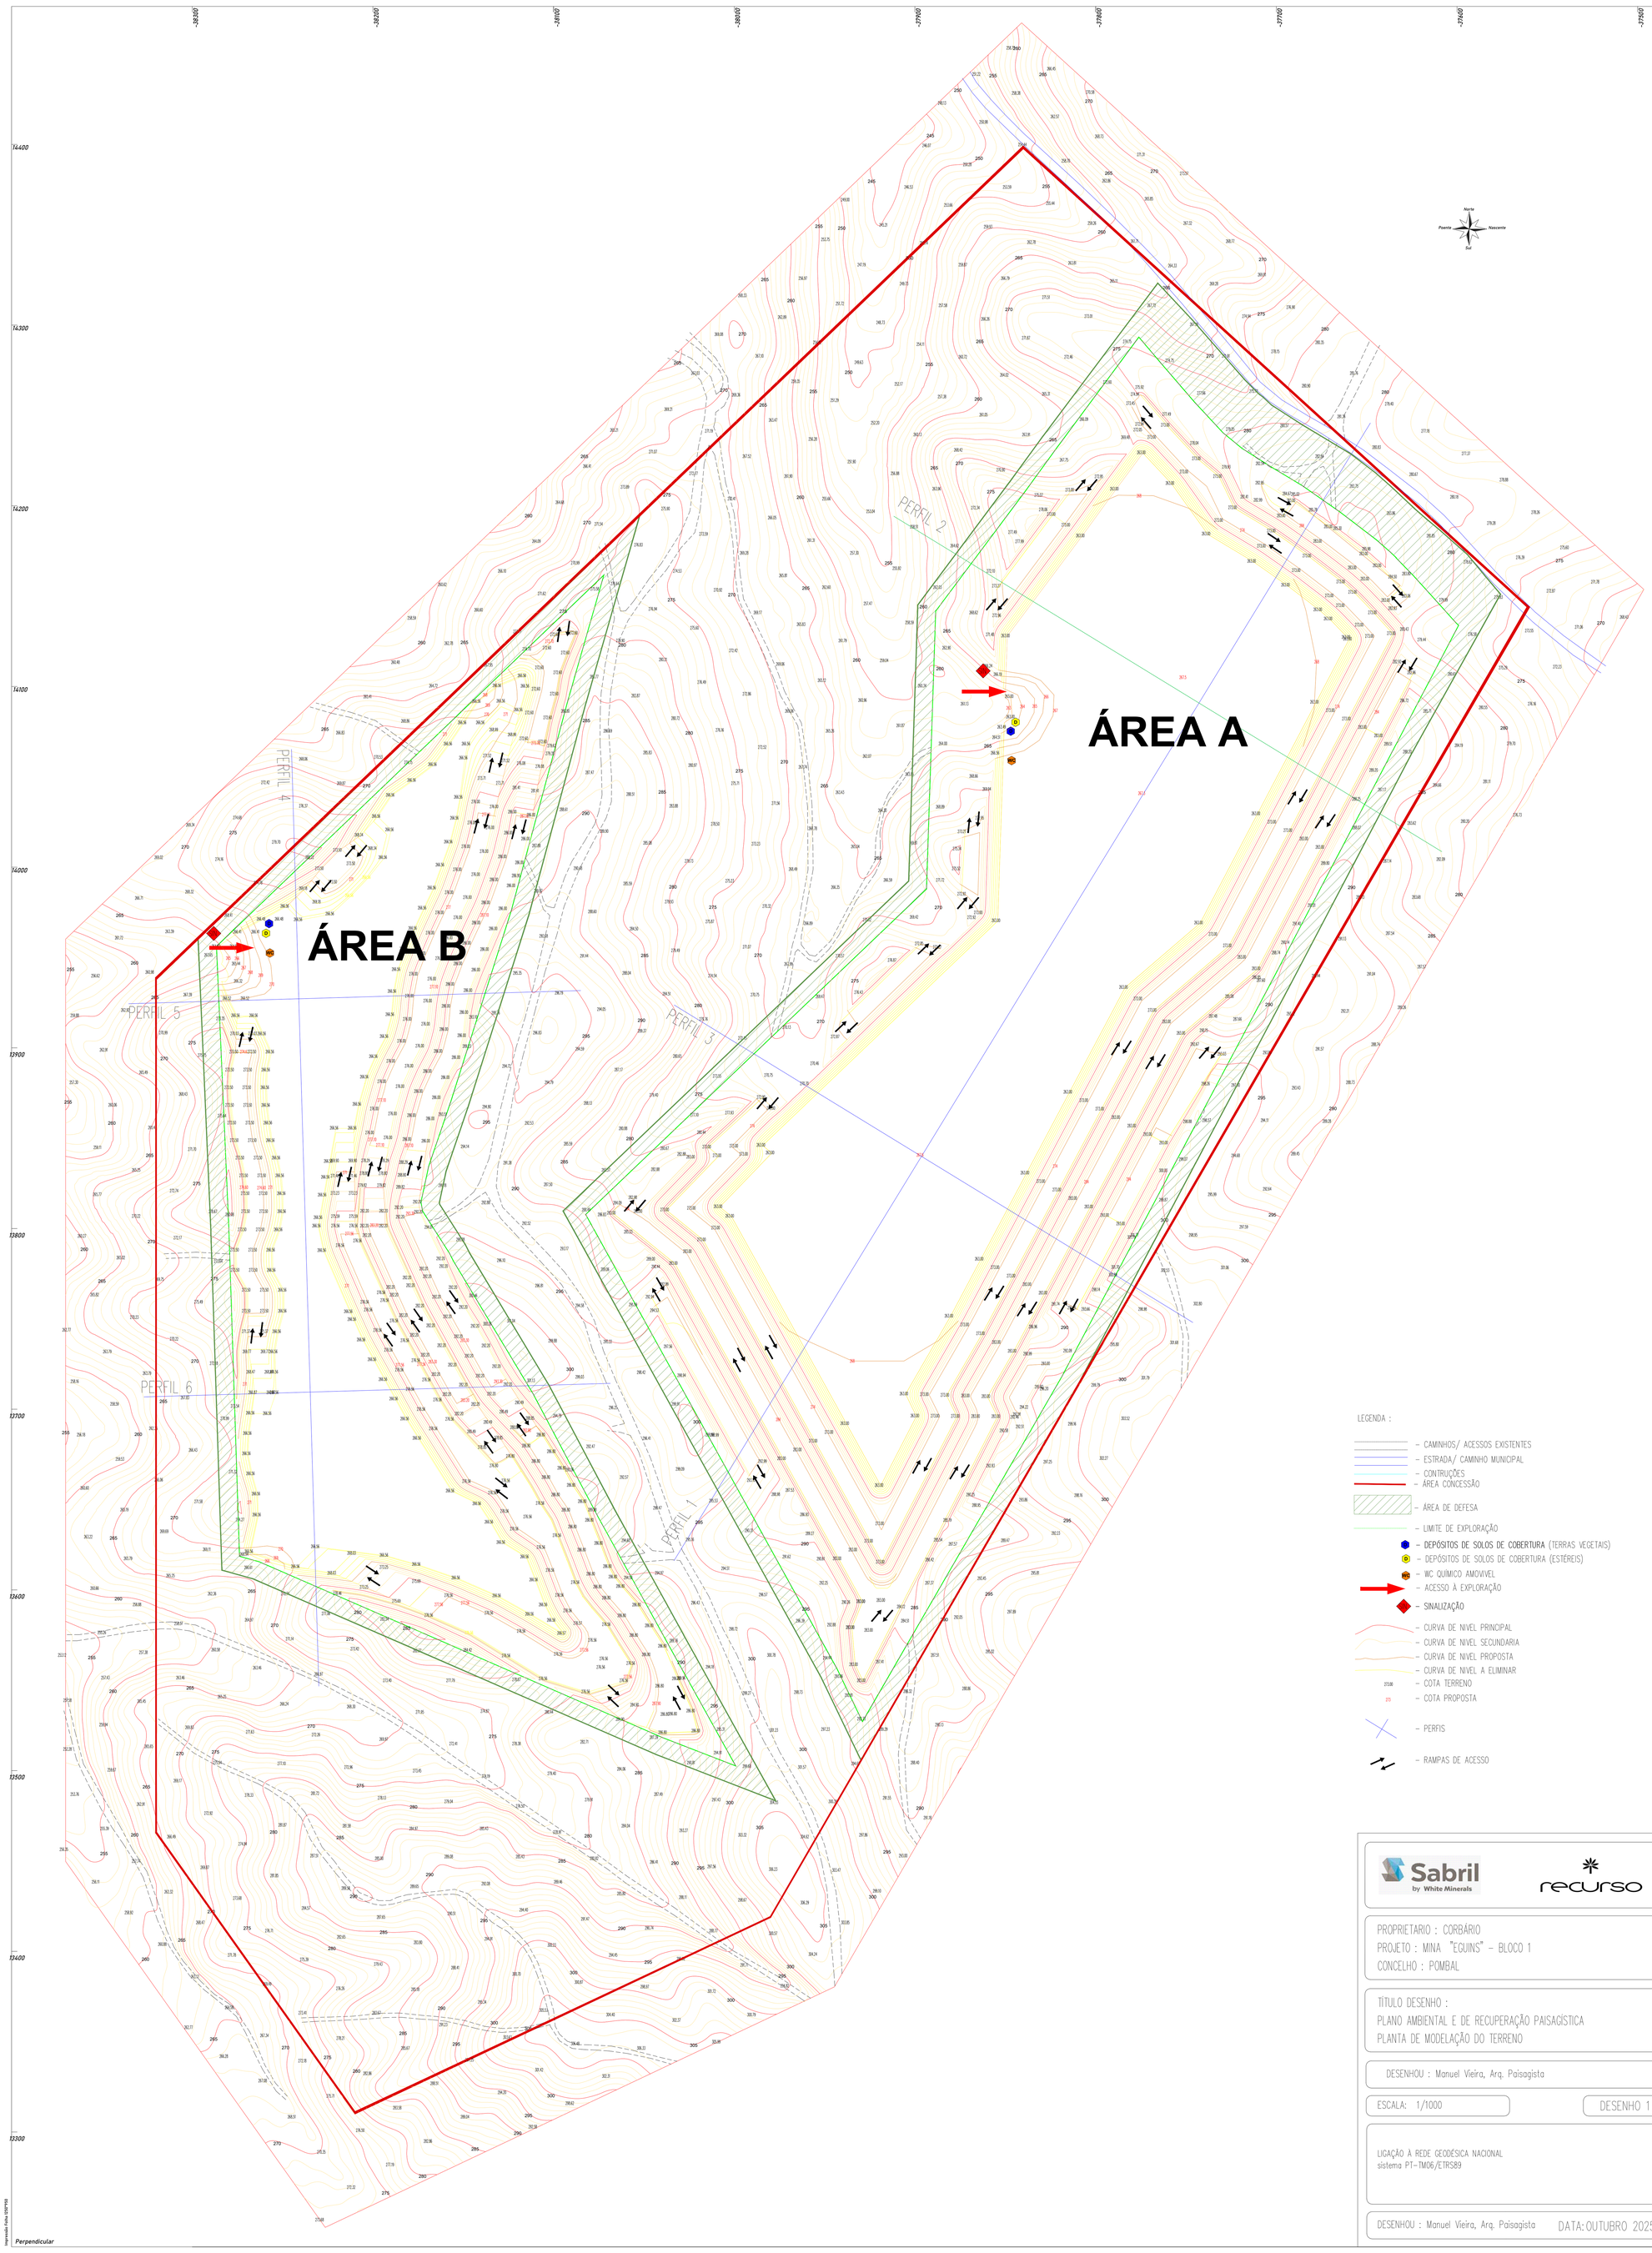

LEGENDA :

- CAMINHOS/ ACESSOS EXISTENTES
- ESTRADA/ CAMINHO MUNICIPAL
- CONTRUÇÕES
- ÁREA CONCESSÃO
- ÁREA DE DEFESA
- LIMITE DE EXPLORAÇÃO
- DEPÓSITOS DE SOLOS DE COBERTURA (TERRAS VEGETAIS)
- DEPÓSITOS DE SOLOS DE COBERTURA (ESTÉREIS)
- WC QUÍMICO AMOVIVEL
- ACESSO À EXPLORAÇÃO
- SINALIZAÇÃO
- CURVA DE NIVEL PRINCIPAL
- CURVA DE NIVEL SECUNDARIA
- CURVA DE NIVEL PROPOSTA
- CURVA DE NIVEL A ELIMINAR
- COTA TERRENO
- COTA PROPOSTA
- PERFIS
- RAMPAS DE ACESSO

Sabril by White Minerals

recurso

PROPRIETARIO : CORBÁRIO
PROJETO : MINA "EGUINS" – BLOCO 1
CONCELHO : POMBAL

TÍTULO DESENHO :
PLANO AMBIENTAL E DE RECUPERAÇÃO PAISAGÍSTICA
PLANTA DE MODELAÇÃO DO TERRENO

DESENHOU : Manuel Vieira, Arq. Paisagista

ESCALA: 1/1000

DESENHO 1

LIGAÇÃO À REDE GEODÉSICA NACIONAL
sistema PT-TM06/ETRS89

DESENHOU : Manuel Vieira, Arq. Paisagista

DATA: OUTUBRO 2025

Impressão Folha A3/PT06

Perpendicular

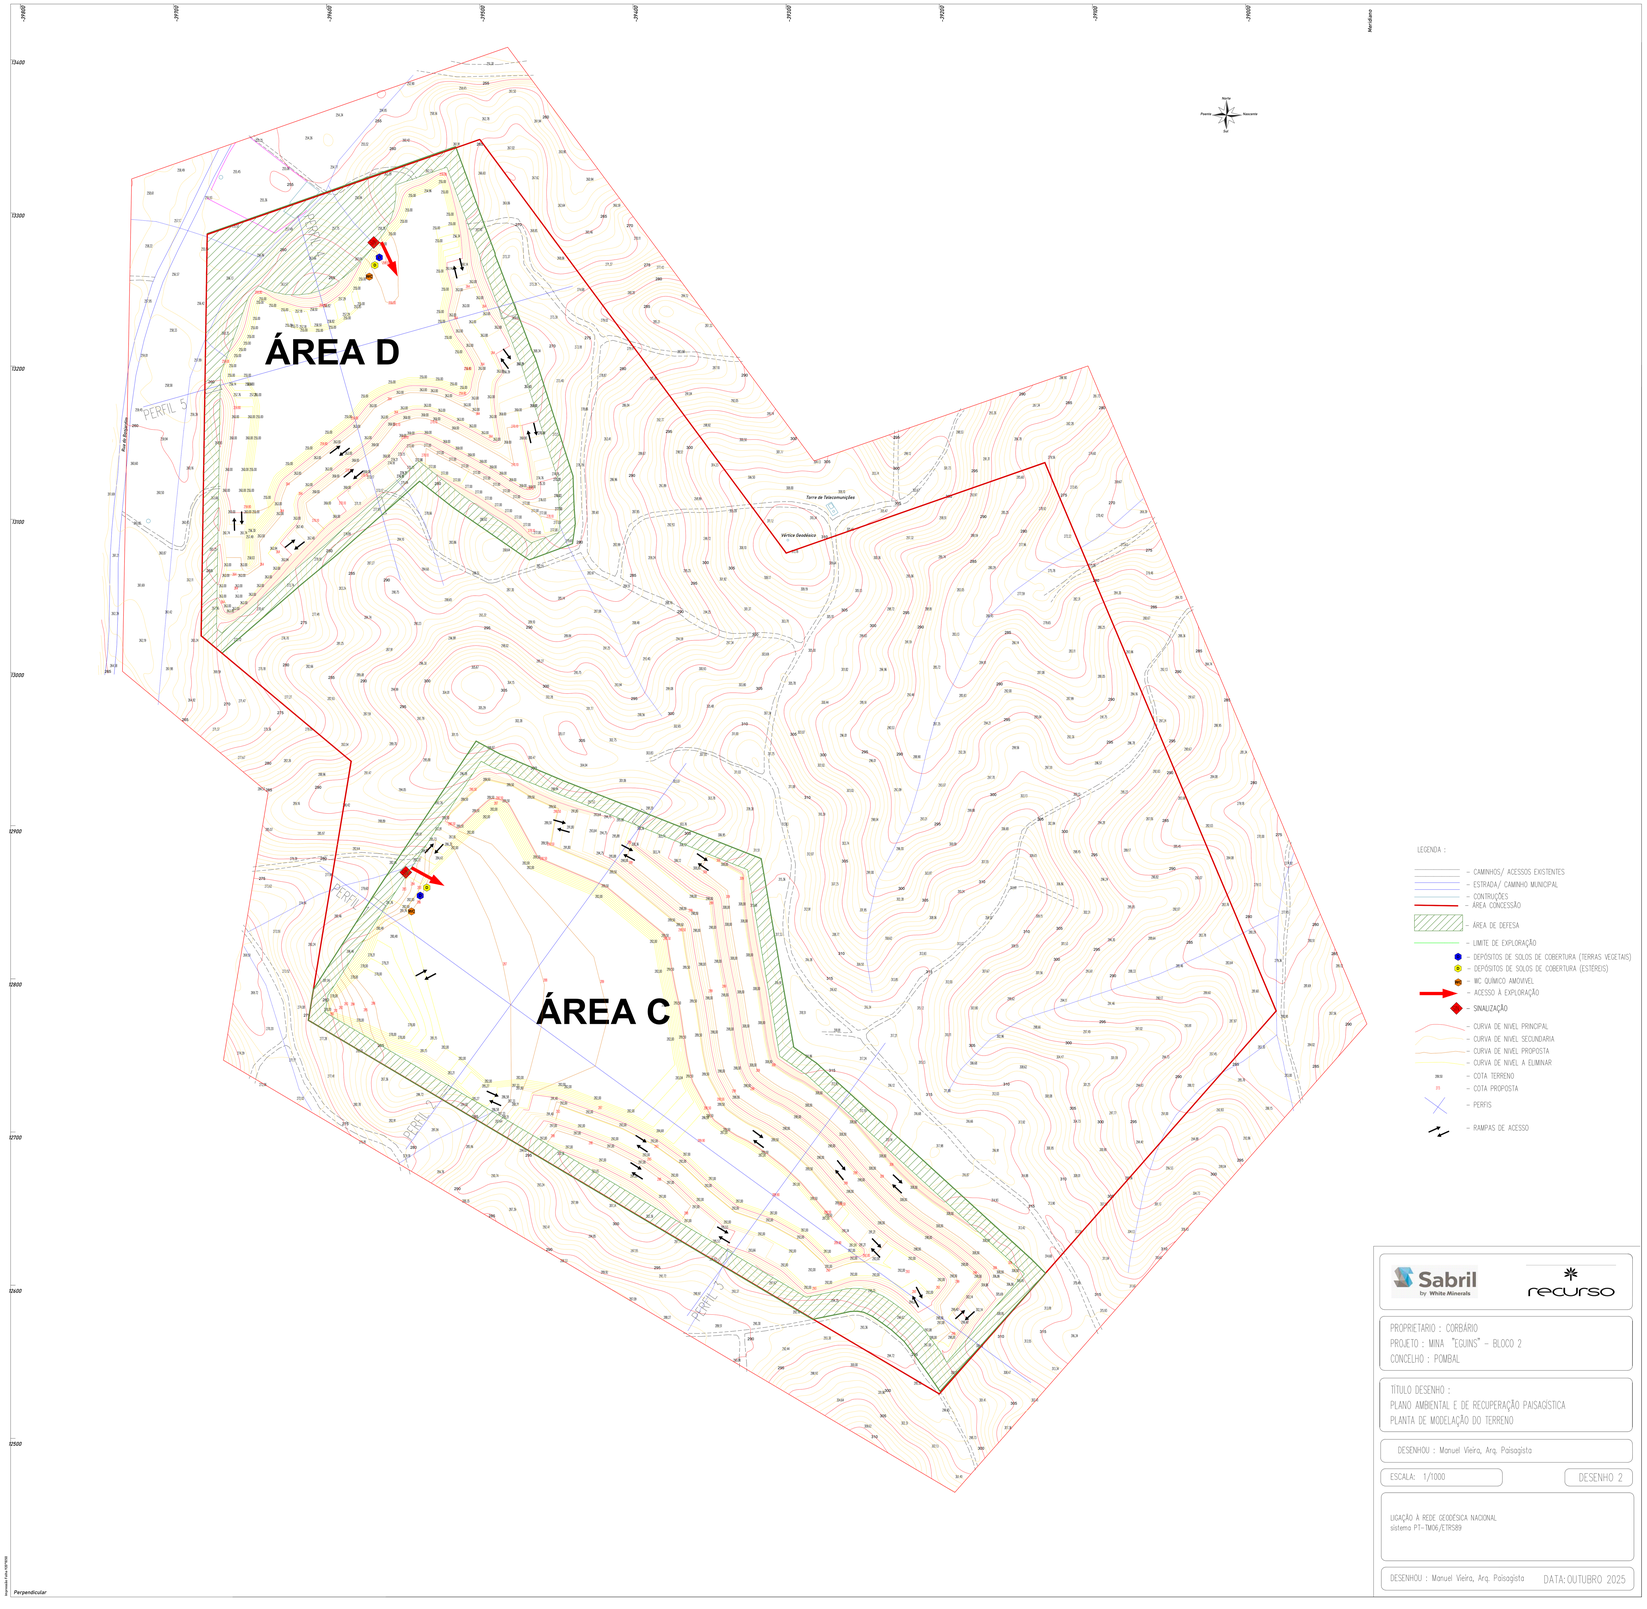
ÁREA D
ÁREA C
PERFIL 5
PERFIL 4
PERFIL 3
Torre de Telecomunicações
Vértice Geodésico
Norte
Poente
Nascente
Sul
LEGENDA :
CAMINHOS/ ACESSOS EXISTENTES
ESTRADA/ CAMINHO MUNICIPAL
CONTRUÇÕES
ÁREA CONCESSÃO
ÁREA DE DEFESA
LIMITE DE EXPLORAÇÃO
DEPÓSITOS DE SOLOS DE COBERTURA (TERRAS VEGETAIS)
DEPÓSITOS DE SOLOS DE COBERTURA (ESTÉREIS)
WC QUÍMICO AMOVÍVEL
ACESSO À EXPLORAÇÃO
SINALIZAÇÃO
CURVA DE NÍVEL PRINCIPAL
CURVA DE NÍVEL SECUNDÁRIA
CURVA DE NÍVEL PROPOSTA
CURVA DE NÍVEL A ELIMINAR
COTA TERRENO
COTA PROPOSTA
PERFIS
RAMPAS DE ACESSO
Sabril
by White Minerals
recurso
PROPRIETÁRIO : CORBÁRIO
PROJETO : MINA "EGUINS" – BLOCO 2
CONCELHO : POMBAL
TÍTULO DESENHO :
PLANO AMBIENTAL E DE RECUPERAÇÃO PAISAGÍSTICA
PLANTA DE MODELAÇÃO DO TERRENO
DESENHOU : Manuel Vieira, Arq. Paisagista
ESCALA: 1/1000
DESENHO 2
LIGAÇÃO À REDE GEODÉSICA NACIONAL
sistema PT-TM06/ETRS89
DESENHOU : Manuel Vieira, Arq. Paisagista
DATA: OUTUBRO 2025
Perpendicular

-40500 -40400 -40300 -40200 -40100 -40000 -39900 -39800 -39700 Meridiano

13400 13300 13200 13100 13000 12900 12800 12700 12600 12500

Norte
Poente Nascente
Sul

PERFIL 1
PERFIL 2
PERFIL 3

ÁREA E

Rua de Alqueijon

LEGENDA :

- CAMINHOS/ ACESSOS EXISTENTES
- ESTRADA/ CAMINHO MUNICIPAL
- CONTRUÇÕES
- ÁREA CONCESSÃO
- ÁREA DE DEFESA
- LIMITE DE EXPLORAÇÃO
- DEPÓSITOS DE SOLOS DE COBERTURA (TERRAS VEGETAIS)
- DEPÓSITOS DE SOLOS DE COBERTURA (ESTÉREIS)
- WC QUÍMICO AMOVIVEL
- ACESSO À EXPLORAÇÃO
- SINALIZAÇÃO
- CURVA DE NIVEL PRINCIPAL
- CURVA DE NIVEL SECUNDARIA
- CURVA DE NIVEL PROPOSTA
- CURVA DE NIVEL A ELIMINAR
- COTA TERRENO
- COTA PROPOSTA
- PERFIS
- RAMPAS DE ACESSO

Sabril by White Minerals

recurso

PROPRIETARIO : CORBÁRIO
PROJETO : MINA "EGUINS" – BLOCO 3
CONCELHO : POMBAL

TÍTULO DESENHO :
PLANO AMBIENTAL E DE RECUPERAÇÃO PAISAGÍSTICA
PLANTA DE MODELAÇÃO DO TERRENO

DESENHOU : Manuel Vieira, Arq. Paisagista

ESCALA: 1/1000

DESENHO 3

LIGAÇÃO À REDE GEODÉSICA NACIONAL
sistema PT-TM06/ETRS89

DESENHOU : Manuel Vieira, Arq. Paisagista DATA: OUTUBRO 2025

Impressão Folha ISSO 9180

Perpendicular

-38500 -38200 -38100 -38000 -37900 -37800 -37700 -37400 -37500 Meridiano

14400 14300 14200 14100 14000 13900 13800 13700 13600 13500 13400 13300

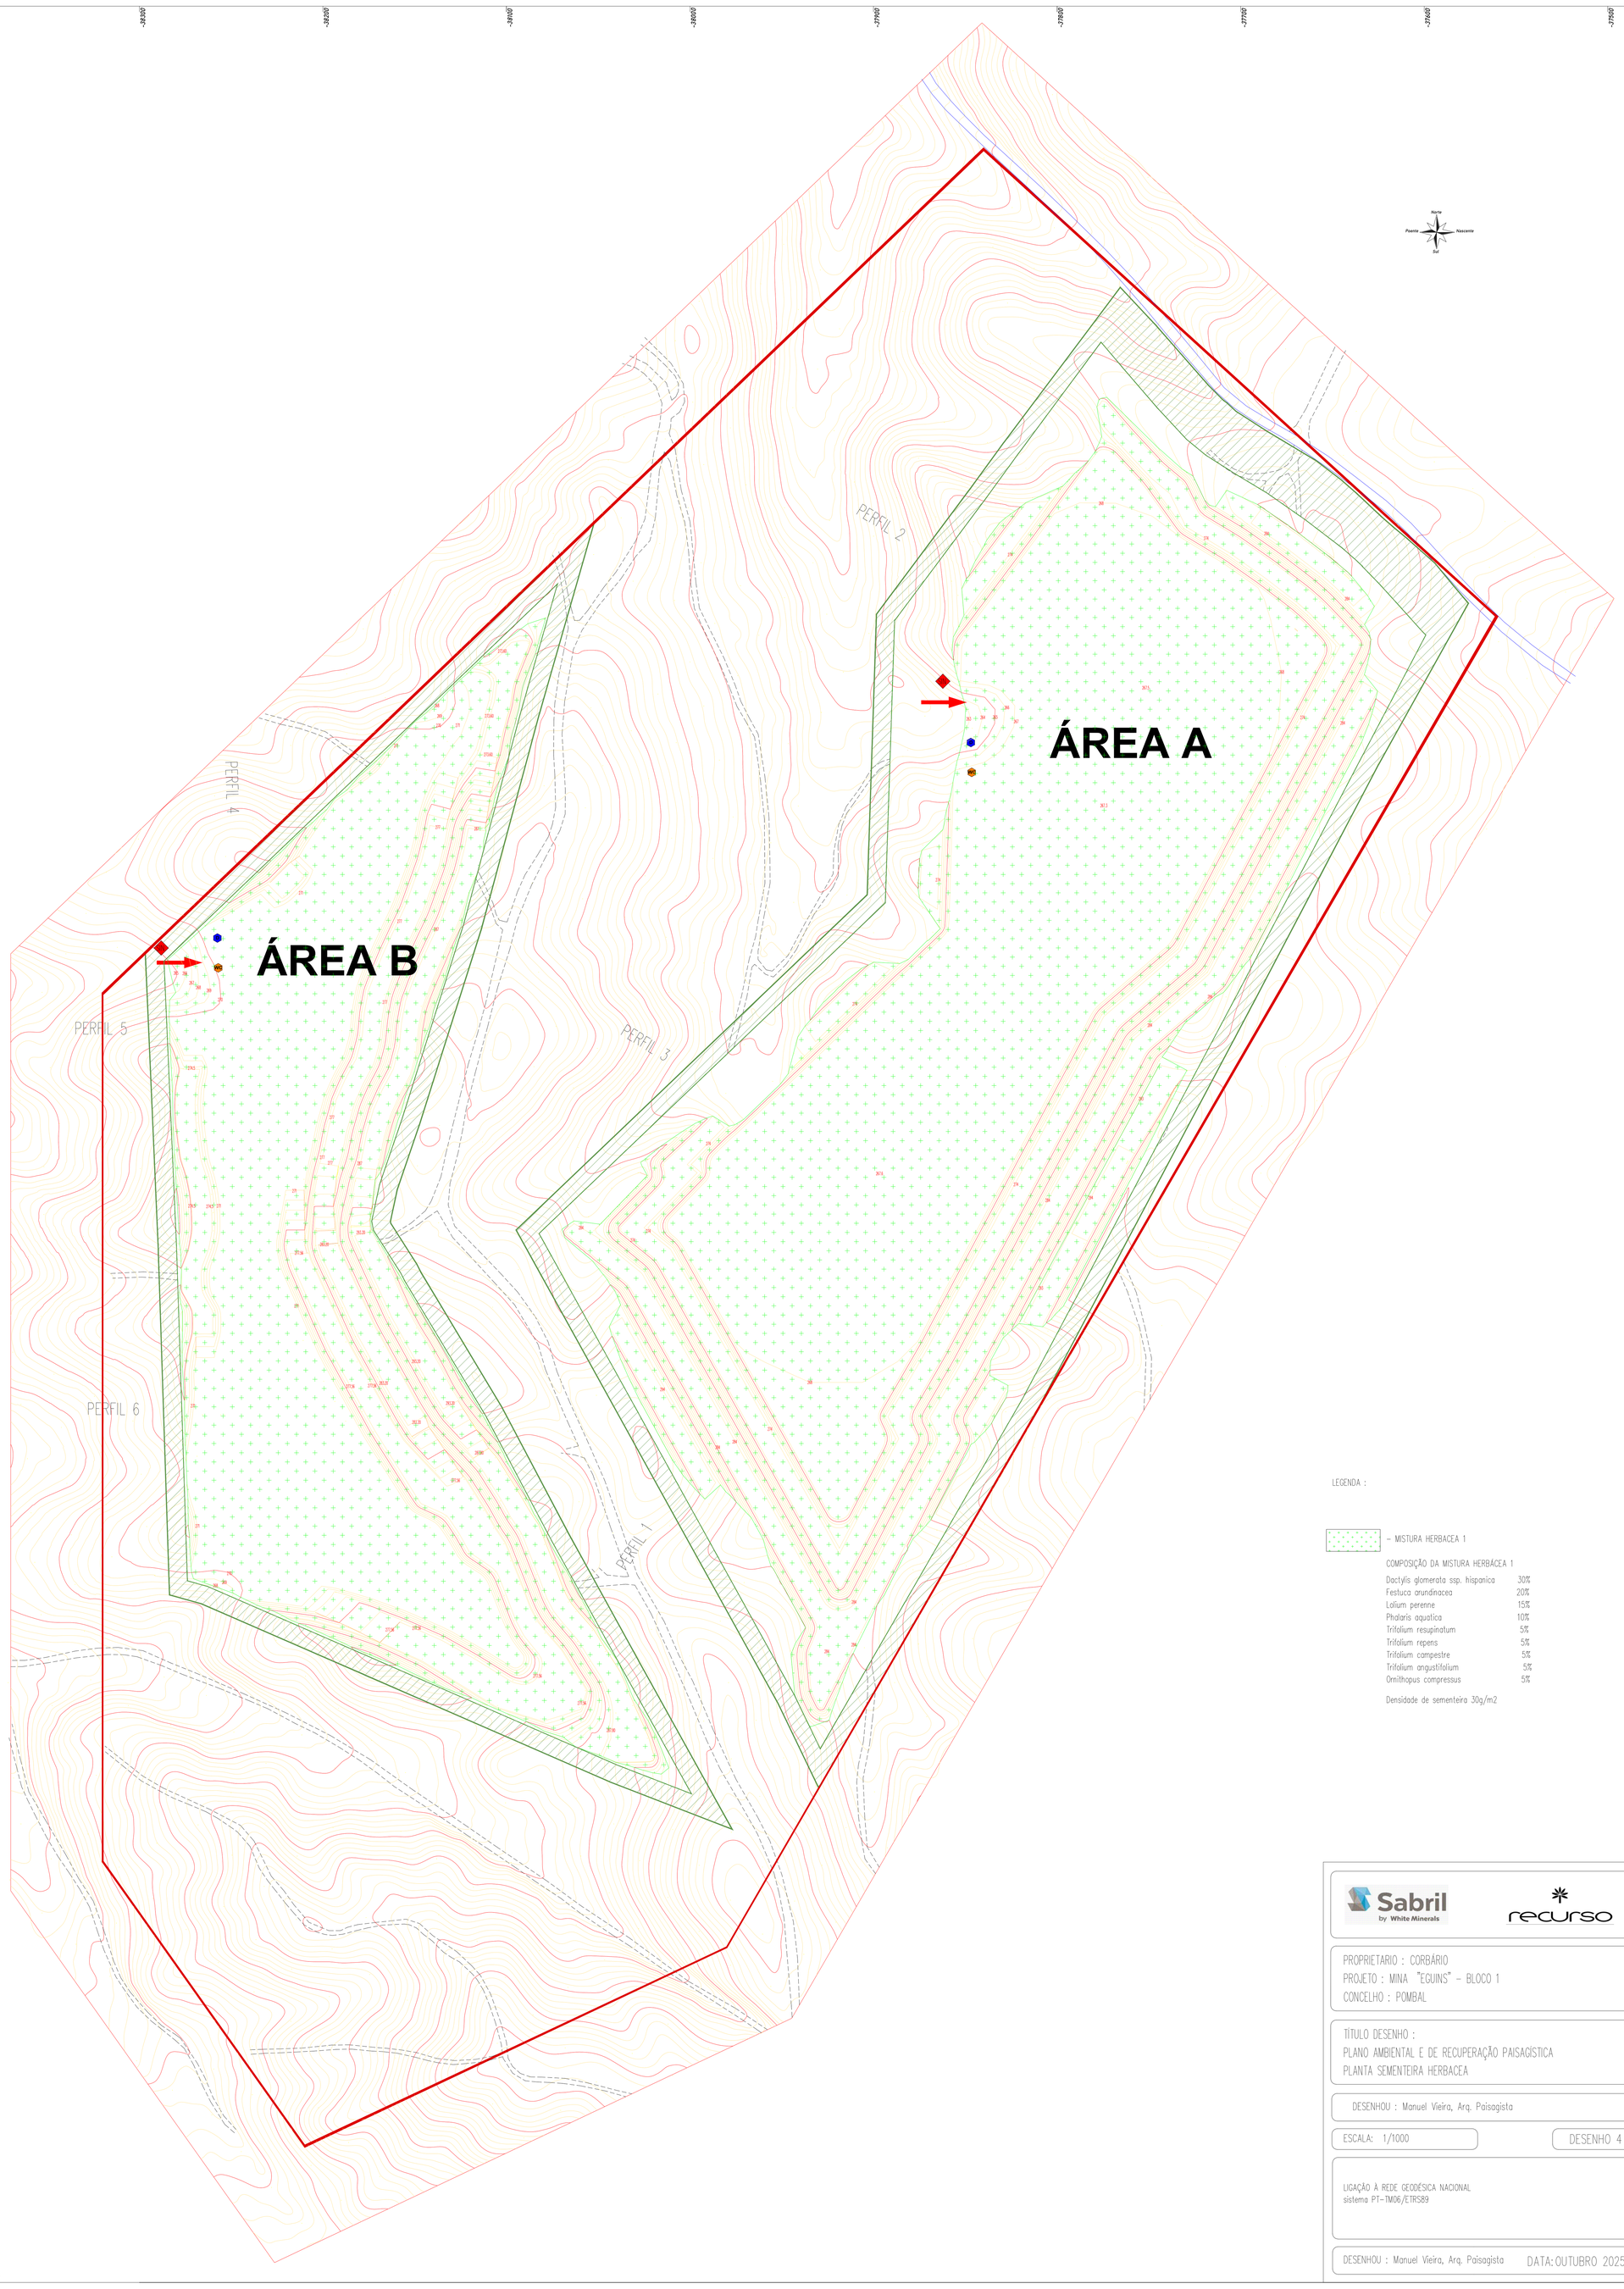

LEGENDA :

– MISTURA HERBACEA 1

COMPOSIÇÃO DA MISTURA HERBACEA 1

Dactylis glomerata ssp. hispanica	30%
Festuca arundinacea	20%
Lolium perenne	15%
Phalaris aquatica	10%
Trifolium resupinatum	5%
Trifolium repens	5%
Trifolium campestre	5%
Trifolium angustifolium	5%
Ornithopus compressus	5%

Densidade de sementeira 30g/m2

Sabril by White Minerals

recurso

PROPRIETARIO : CORBÁRIO
PROJETO : MINA "EGUINS" – BLOCO 1
CONCELHO : POMBAL

TÍTULO DESENHO :
PLANO AMBIENTAL E DE RECUPERAÇÃO PAISAGÍSTICA
PLANTA SEMENTEIRA HERBACEA

DESENHOU : Manuel Vieira, Arq. Paisagista

ESCALA: 1/1000

DESENHO 4

LIGAÇÃO À REDE GEODÉSICA NACIONAL
sistema PT-TM06/ETRS89

DESENHOU : Manuel Vieira, Arq. Paisagista

DATA: OUTUBRO 2025

Impressão Folha DESPOSS

Perpendicular

-39600 -39700 -39600 -39500 -39400 -39300 -39200 -39100 -39000 Meridiano

13400 13300 13200 13100 13000 12900 12800 12700 12600 12500

Norte
Poente Nascente
Sul

Rua do Brejo Lobo

PERFIL 4
PERFIL 5
PERFIL 1
PERFIL 2
PERFIL 3

ÁREA D

ÁREA C

Torre de Telecomunicações
Vértice Geodésico

LEGENDA :

– MISTURA HERBACEA 1

COMPOSIÇÃO DA MISTURA HERBÁCEA 1

Dactylis glomerata ssp. hispanica	30%
Festuca arundinacea	20%
Lolium perenne	15%
Phalaris aquatica	10%
Trifolium resupinatum	5%
Trifolium repens	5%
Trifolium campestre	5%
Trifolium angustifolium	5%
Ornithopus compressus	5%

Densidade de sementeira 30g/m2

Sabril by White Minerals

recurso

PROPRIETARIO : CORBÁRIO
PROJETO : MINA "EGUINS" – BLOCO 2
CONCELHO : POMBAL

TÍTULO DESENHO :
PLANO AMBIENTAL E DE RECUPERAÇÃO PAISAGÍSTICA
PLANTA SEMENTEIRA HERBACEA

DESENHOU : Manuel Vieira, Arq. Paisagista

ESCALA: 1/1000

DESENHO 5

LIGAÇÃO À REDE GEODÉSICA NACIONAL
sistema PT-TM06/ETRS89

DESENHOU : Manuel Vieira, Arq. Paisagista

DATA: OUTUBRO 2025

Perpendicular

Impressão Plan 1920*1080

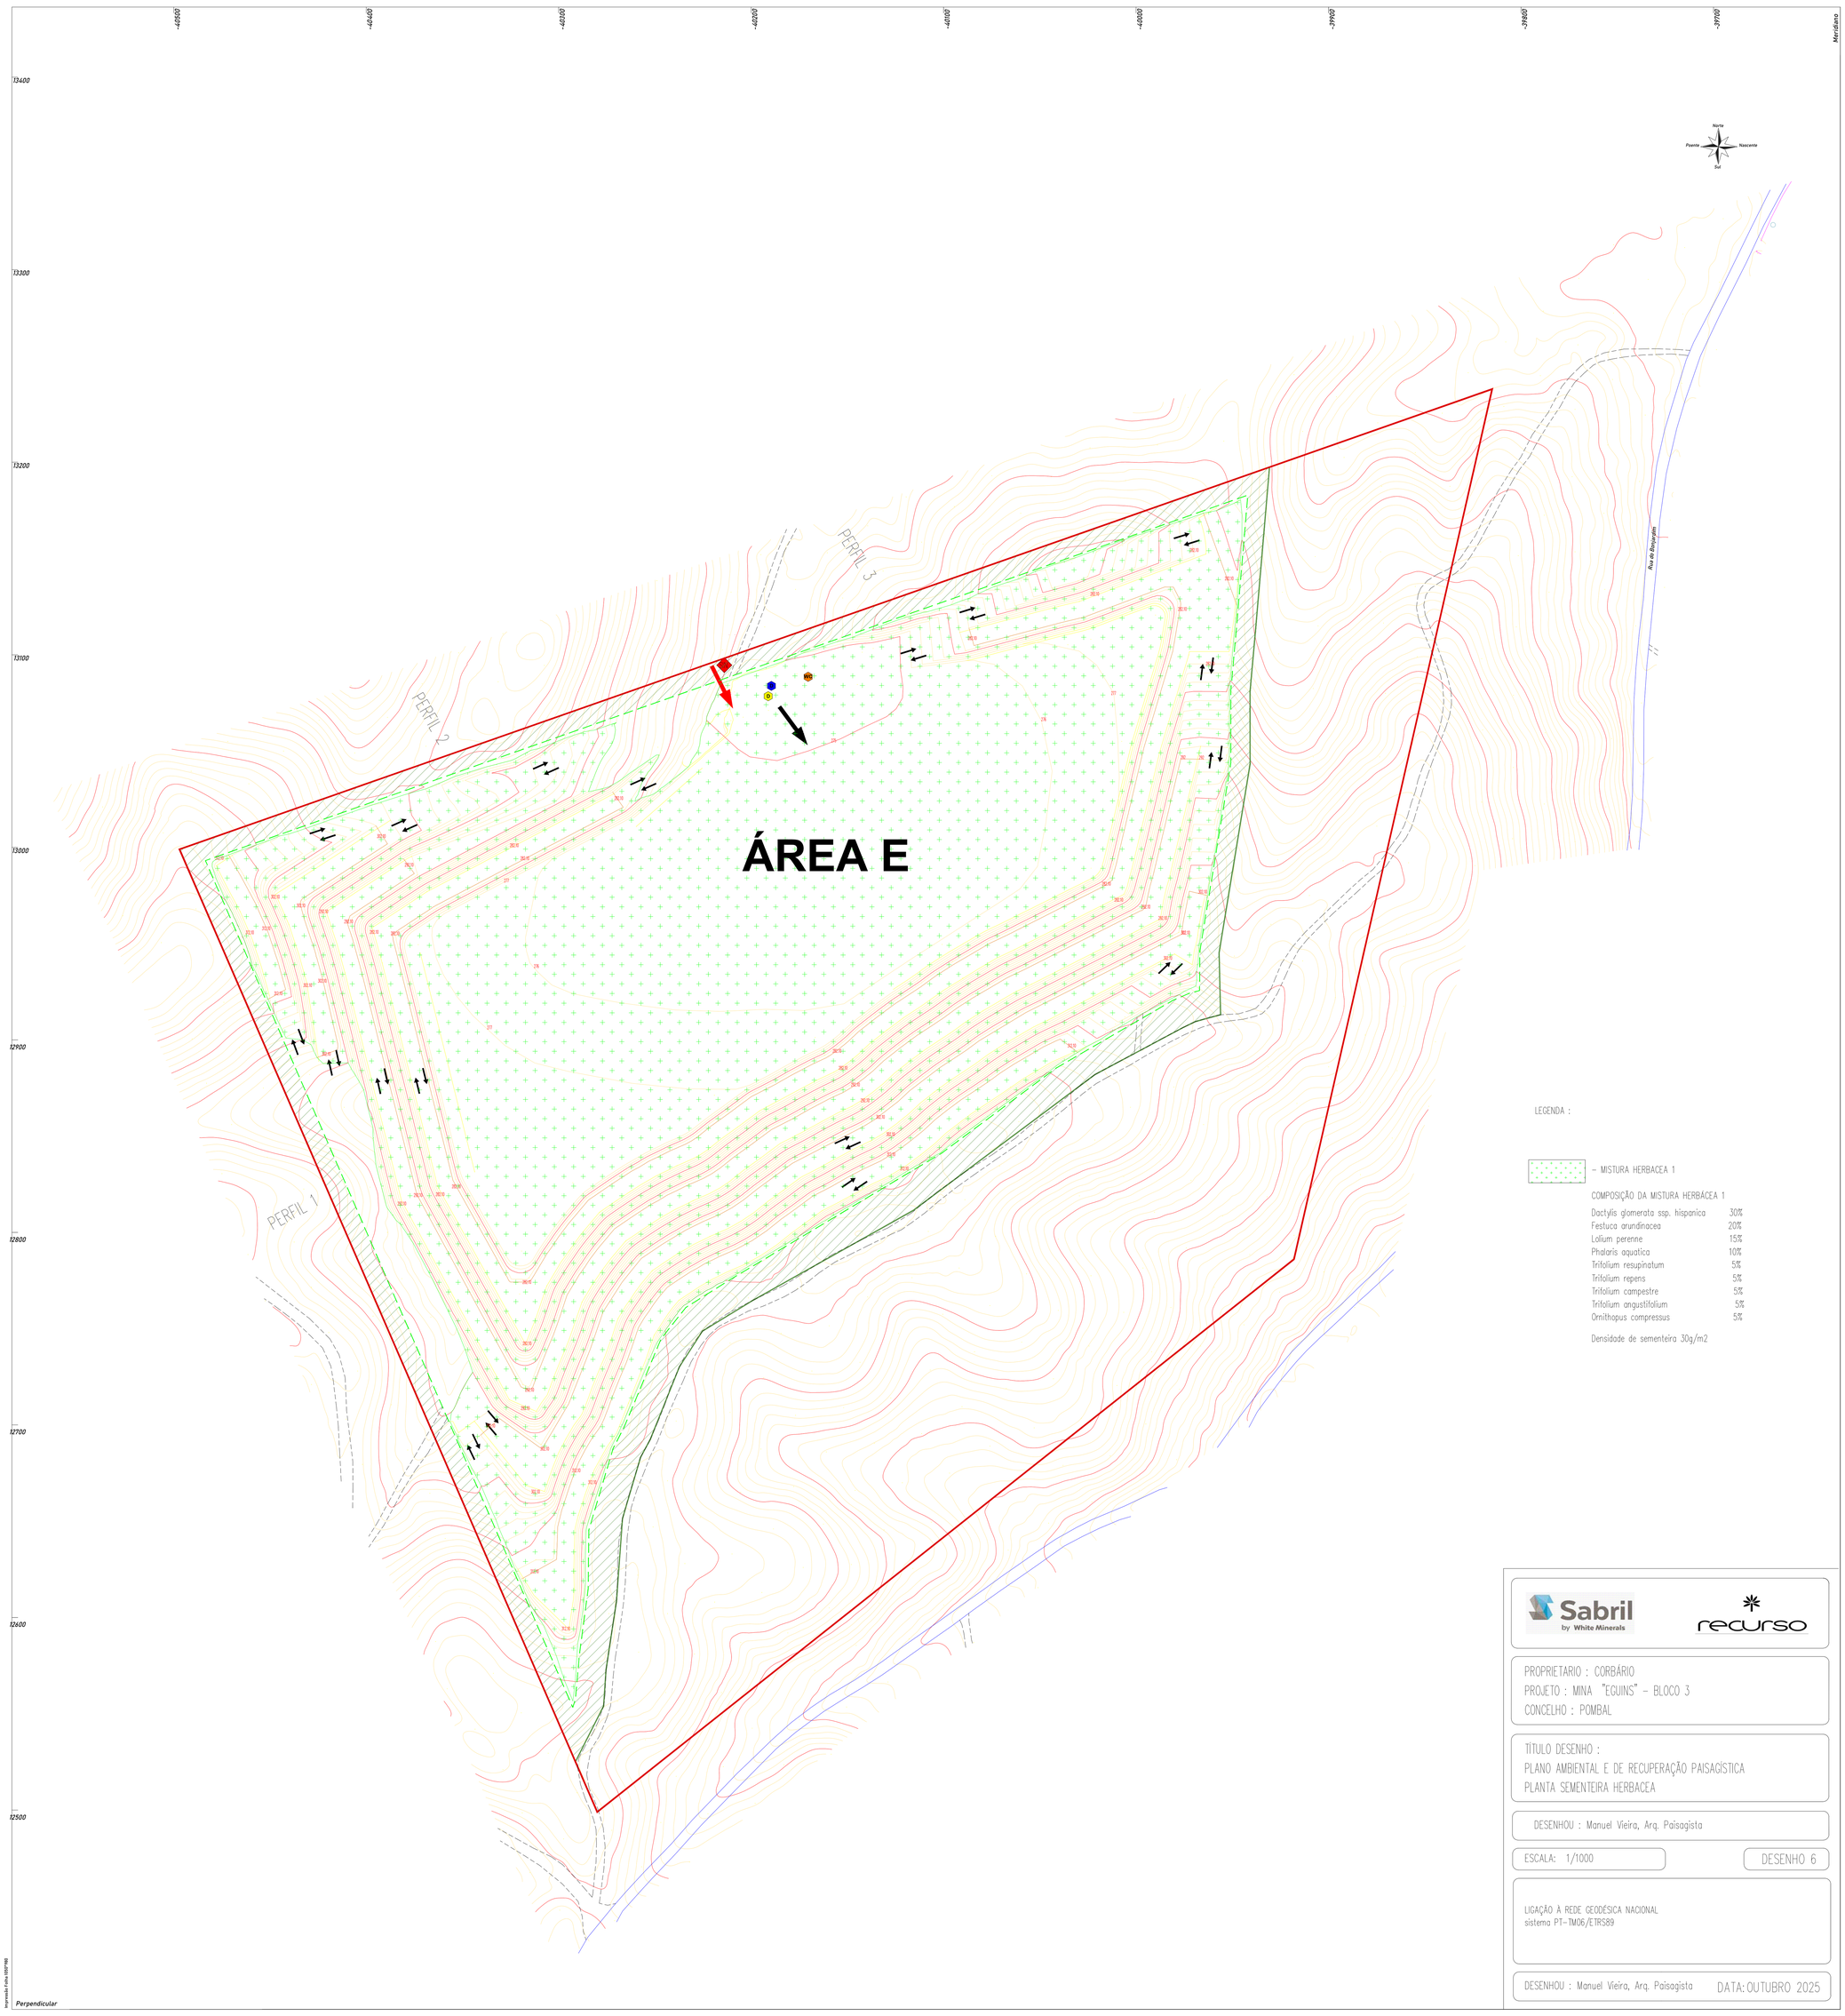

LEGENDA :

– MISTURA HERBACEA 1

COMPOSIÇÃO DA MISTURA HERBÁCEA 1

Dactylis glomerata ssp. hispanica	30%
Festuca arundinacea	20%
Lolium perenne	15%
Phalaris aquatica	10%
Trifolium resupinatum	5%
Trifolium repens	5%
Trifolium campestre	5%
Trifolium angustifolium	5%
Ornithopus compressus	5%

Densidade de sementeira 30g/m2

Sabril by White Minerals

recurso

PROPRIETARIO : CORBÁRIO
PROJETO : MINA "EQUINS" – BLOCO 3
CONCELHO : POMBAL

TÍTULO DESENHO :
PLANO AMBIENTAL E DE RECUPERAÇÃO PAISAGÍSTICA
PLANTA SEMENTEIRA HERBACEA

DESENHOU : Manuel Vieira, Arq. Paisagista

ESCALA: 1/1000

DESENHO 6

LIGAÇÃO À REDE GEODÉSICA NACIONAL
sistema PT-TM06/ETRS89

DESENHOU : Manuel Vieira, Arq. Paisagista

DATA: OUTUBRO 2025

Impressão Folha ISO2768

-38300 -38200 -38100 -38000 -37900 -37800 -37700 -37600 -37500 Meridiano

T4400 T4300 T4200 T4100 T4000 T3900 T3800 T3700 T3600 T3500 T3400 T3300

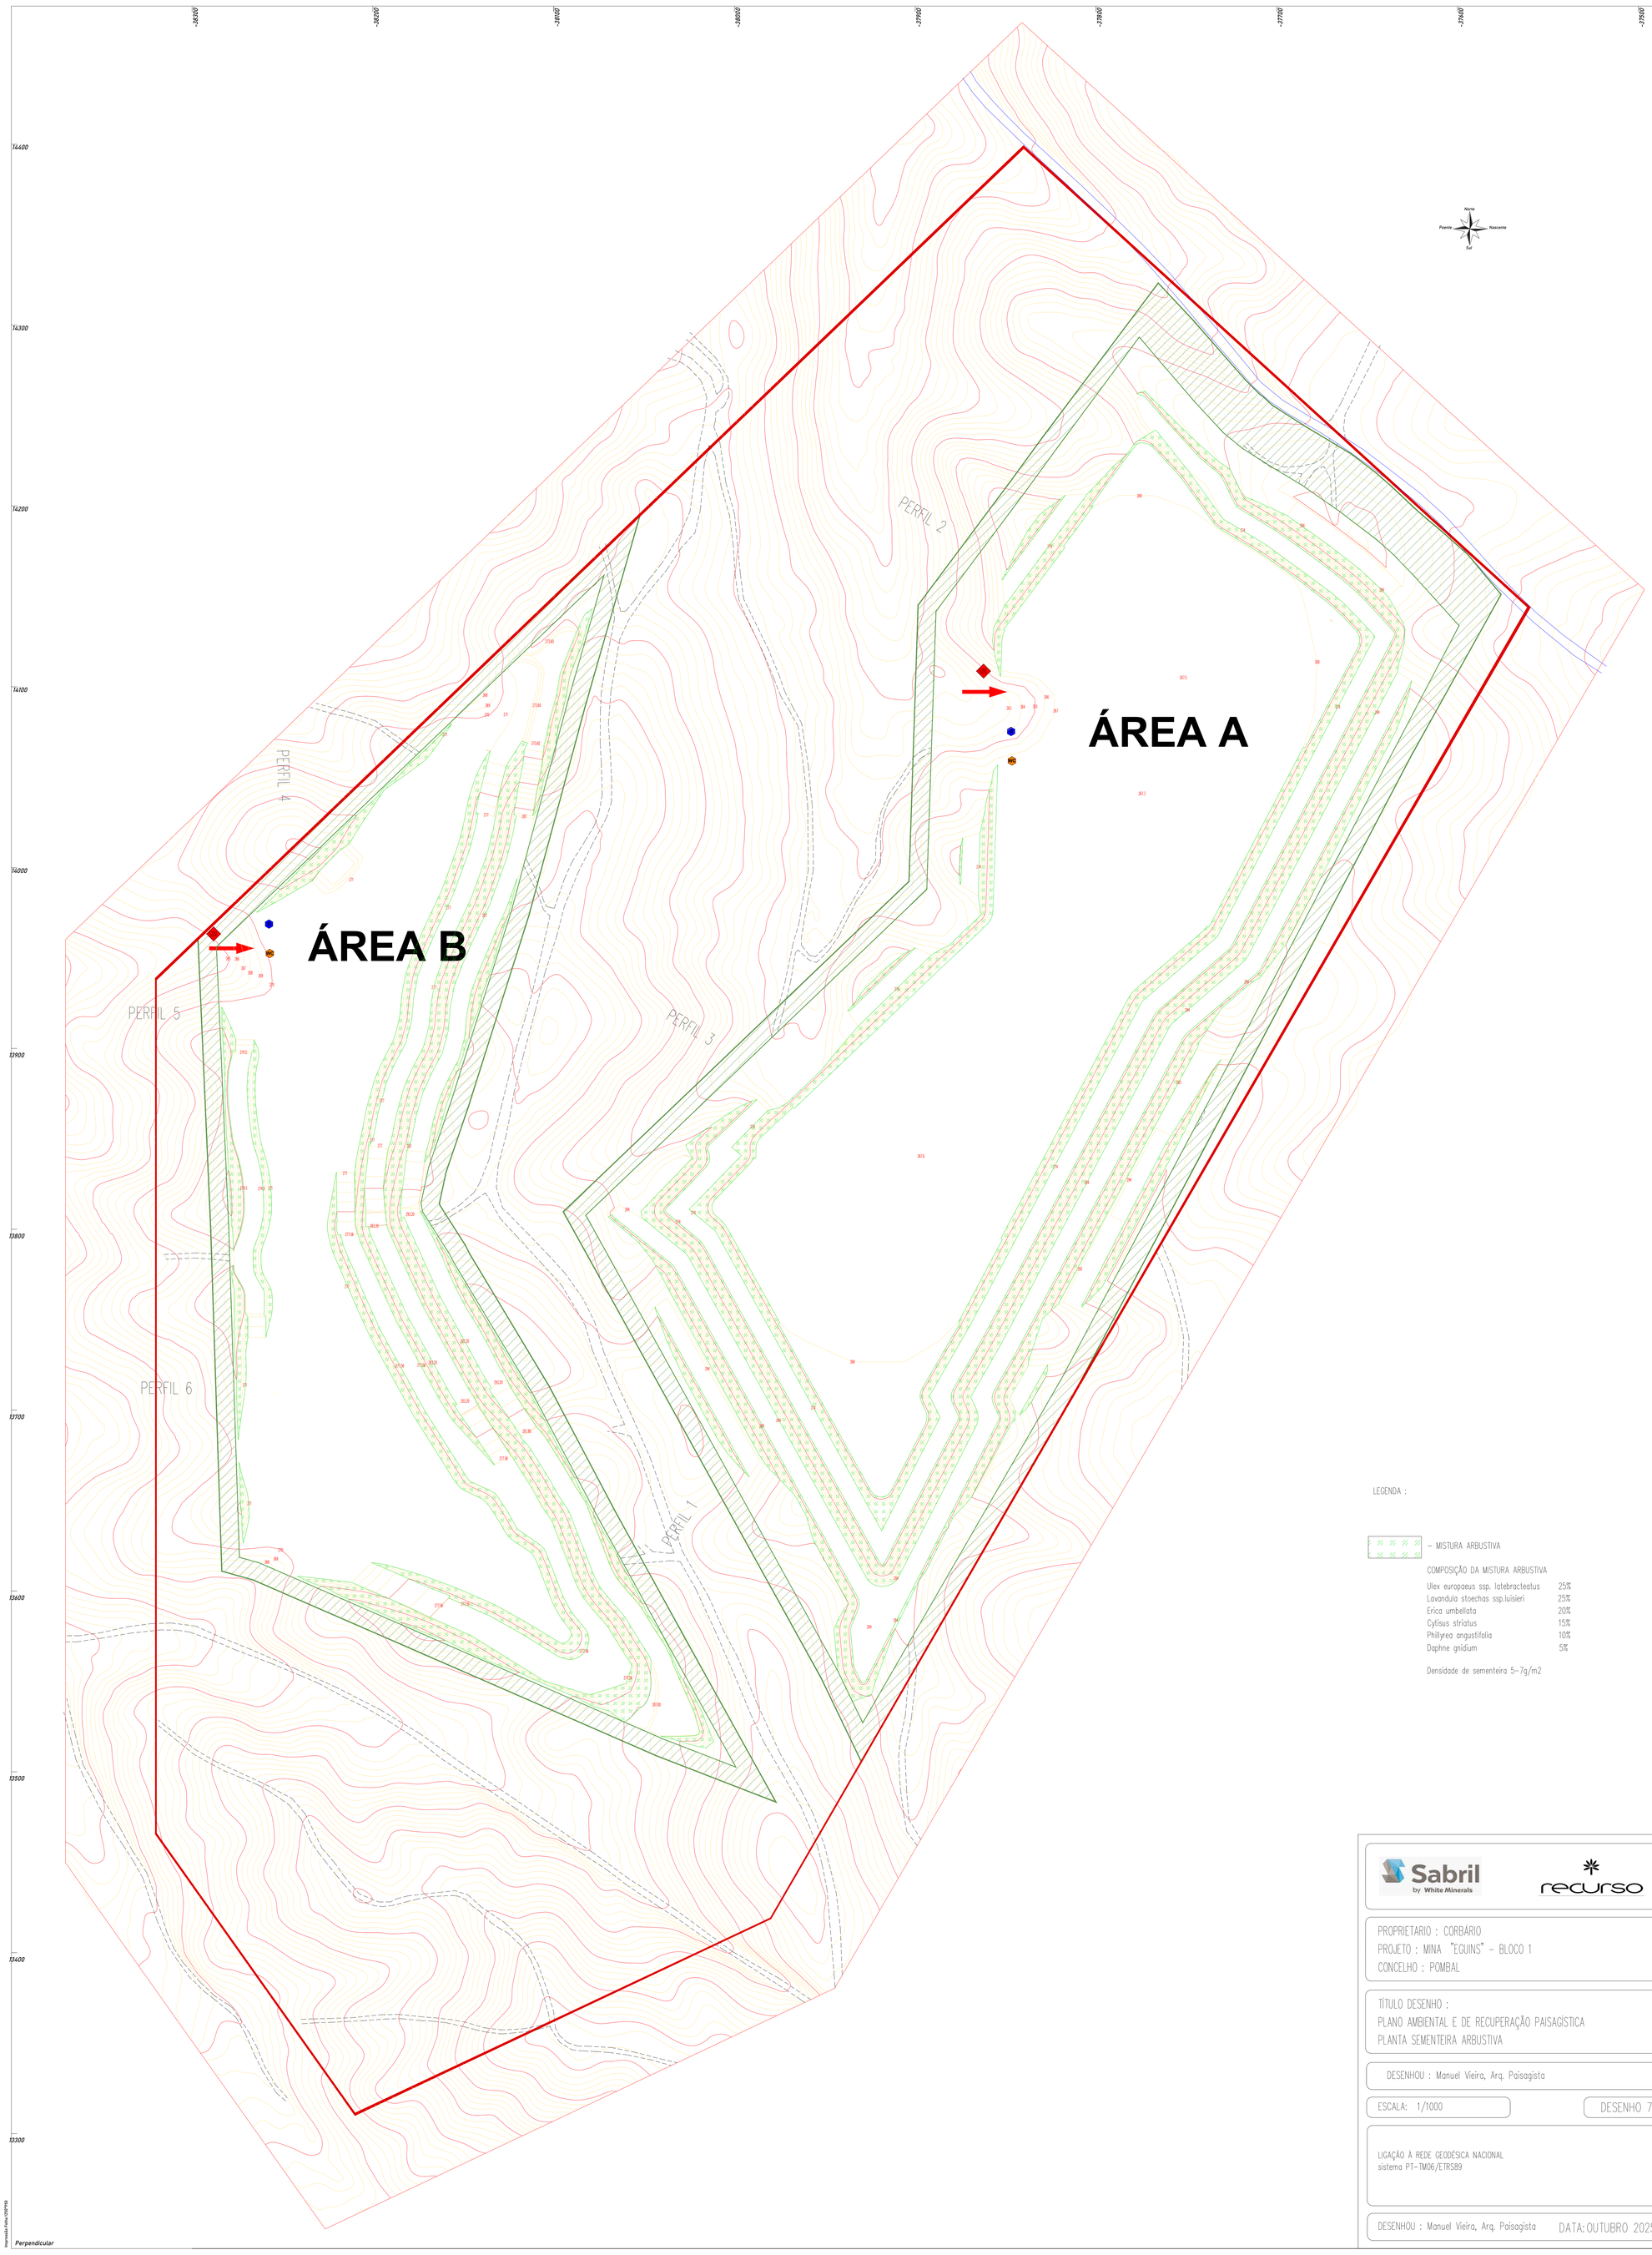

LEGENDA :

– MISTURA ARBUSTIVA

COMPOSIÇÃO DA MISTURA ARBUSTIVA

Ulex europaeus ssp. latebracteatus	25%
Lavandula stoechas ssp.luisieri	25%
Erica umbellata	20%
Cytisus striatus	15%
Phillyrea angustifolia	10%
Daphne gnidium	5%

Densidade de sementeira 5-7g/m2

Sabril by White Minerals

recurso

PROPRIETARIO : CORBÁRIO
PROJETO : MINA "EGUINS" – BLOCO 1
CONCELHO : POMBAL

TÍTULO DESENHO :
PLANO AMBIENTAL E DE RECUPERAÇÃO PAISAGÍSTICA
PLANTA SEMENTEIRA ARBUSTIVA

DESENHOU : Manuel Vieira, Arq. Paisagista

ESCALA: 1/1000

DESENHO 7

LIGAÇÃO À REDE GEODÉSICA NACIONAL
sistema PT-TM06/ETRS89

DESENHOU : Manuel Vieira, Arq. Paisagista

DATA: OUTUBRO 2025

Perpendicular

Intervalo Entre Isolinhas 100*100

-39600 -39700 -39600 -39500 -39400 -39300 -39200 -39100 -39000 Meridiano

13400 13300 13200 13100 13000 12900 12800 12700 12600 12500

Norte
Poente Nascente
Sul

Rua do Brejo Leão

PERFIL 4
PERFIL 5
PERFIL 1
PERFIL 2
PERFIL 3

ÁREA D

ÁREA C

Torre de Telecomunicações

Vértice Geodésico

LEGENDA :

– MISTURA ARBUSTIVA

COMPOSIÇÃO DA MISTURA ARBUSTIVA

Ulex europaeus ssp. latebracteatus	25%
Lavandula stoechas ssp.luisieri	25%
Erica umbellata	20%
Cytisus striatus	15%
Phillyrea angustifolia	10%
Daphne gnidium	5%

Densidade de sementeira 5-7g/m2

Sabril by White Minerals

recurso

PROPRIETARIO : CORBÁRIO
PROJETO : MINA "EGUINS" – BLOCO 2
CONCELHO : POMBAL

TÍTULO DESENHO :
PLANO AMBIENTAL E DE RECUPERAÇÃO PAISAGÍSTICA
PLANTA SEMENTEIRA ARBUSTIVA

DESENHOU : Manuel Vieira, Arq. Paisagista

ESCALA: 1/1000

DESENHO 8

LIGAÇÃO À REDE GEODÉSICA NACIONAL
sistema PT-TM06/ETRS89

DESENHOU : Manuel Vieira, Arq. Paisagista

DATA: OUTUBRO 2025

Perpendicular

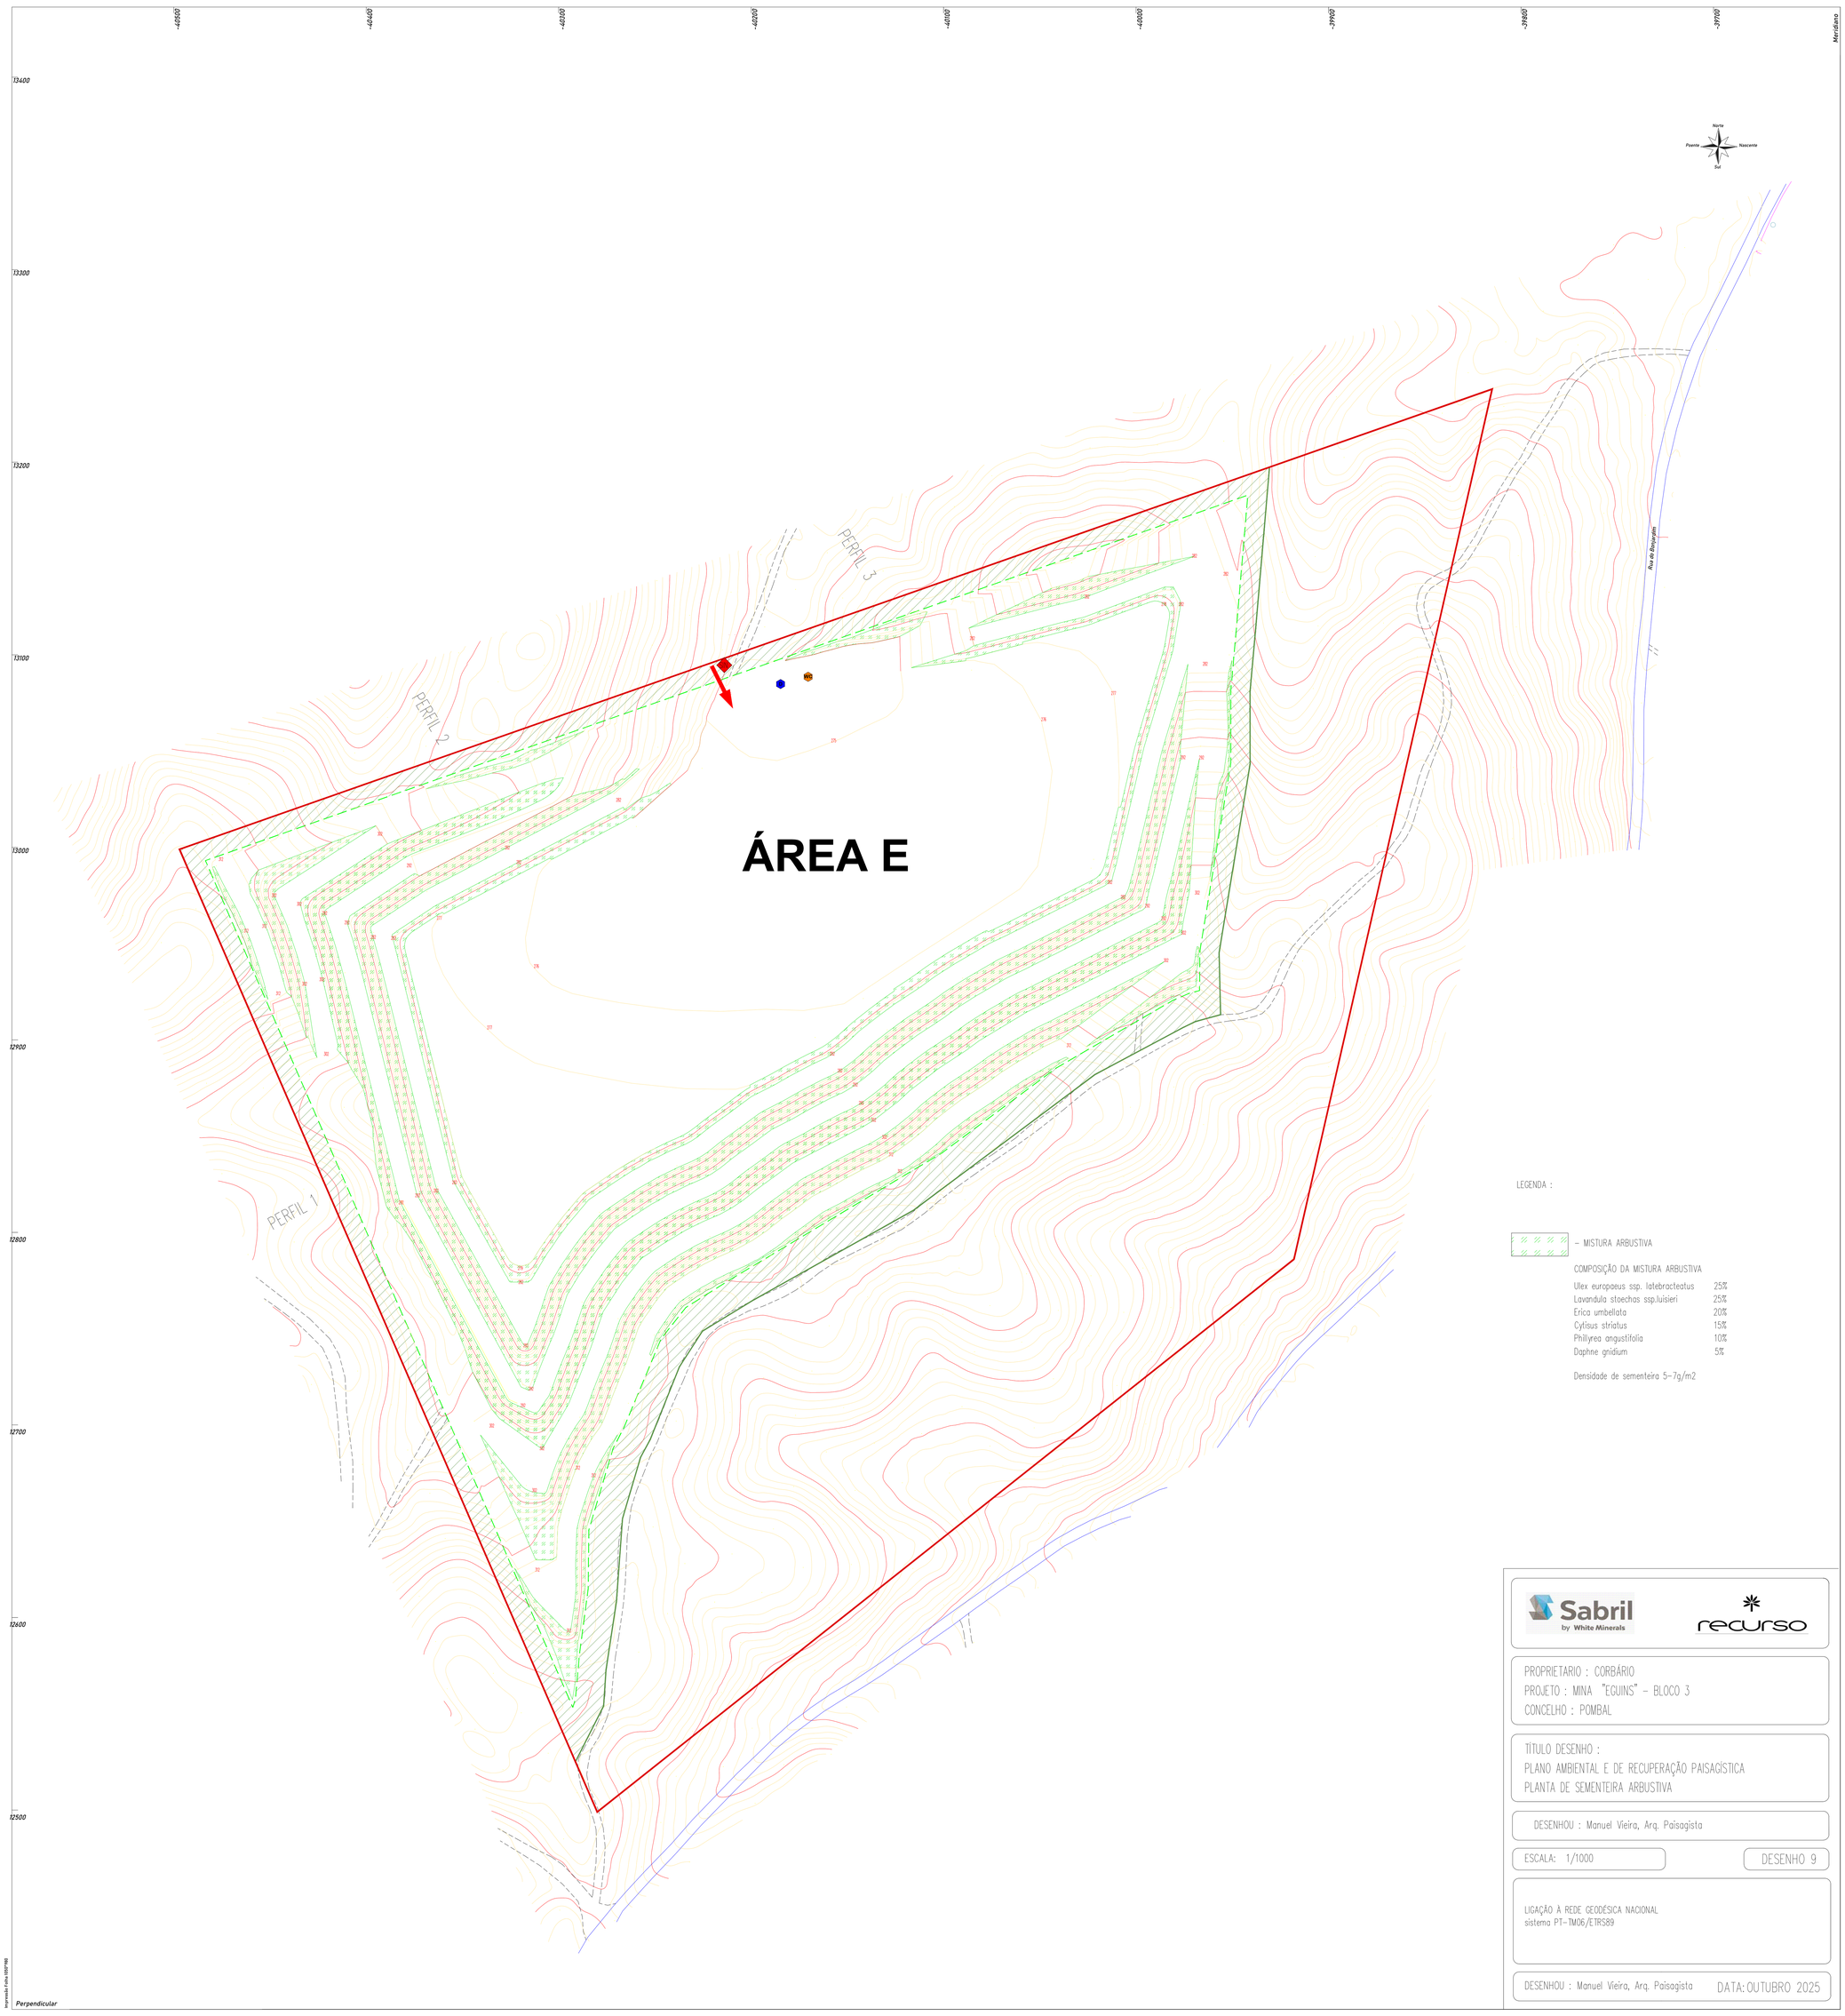

LEGENDA :

– MISTURA ARBUSTIVA

COMPOSIÇÃO DA MISTURA ARBUSTIVA

Ulex europaeus ssp. latebracteatus	25%
Lavandula stoechas ssp.luisieri	25%
Erica umbellata	20%
Cytisus striatus	15%
Phillyrea angustifolia	10%
Daphne gnidium	5%

Densidade de sementeira 5-7g/m2

Sabril by White Minerals

recurso

PROPRIETARIO : CORBÁRIO
PROJETO : MINA "EGUINS" – BLOCO 3
CONCELHO : POMBAL

TÍTULO DESENHO :
PLANO AMBIENTAL E DE RECUPERAÇÃO PAISAGÍSTICA
PLANTA DE SEMENTEIRA ARBUSTIVA

DESENHOU : Manuel Vieira, Arq. Paisagista

ESCALA: 1/1000

DESENHO 9

LIGAÇÃO À REDE GEODÉSICA NACIONAL
sistema PT-TM06/ETRS89

DESENHOU : Manuel Vieira, Arq. Paisagista

DATA: OUTUBRO 2025

Perpendicular

Impressão Folha ISO216A0

-38500 -38200 -38100 -38000 -37900 -37800 -37700 -37400 -37500 Meridiano

14400 14300 14200 14100 14000 13900 13800 13700 13600 13500 13400 13300

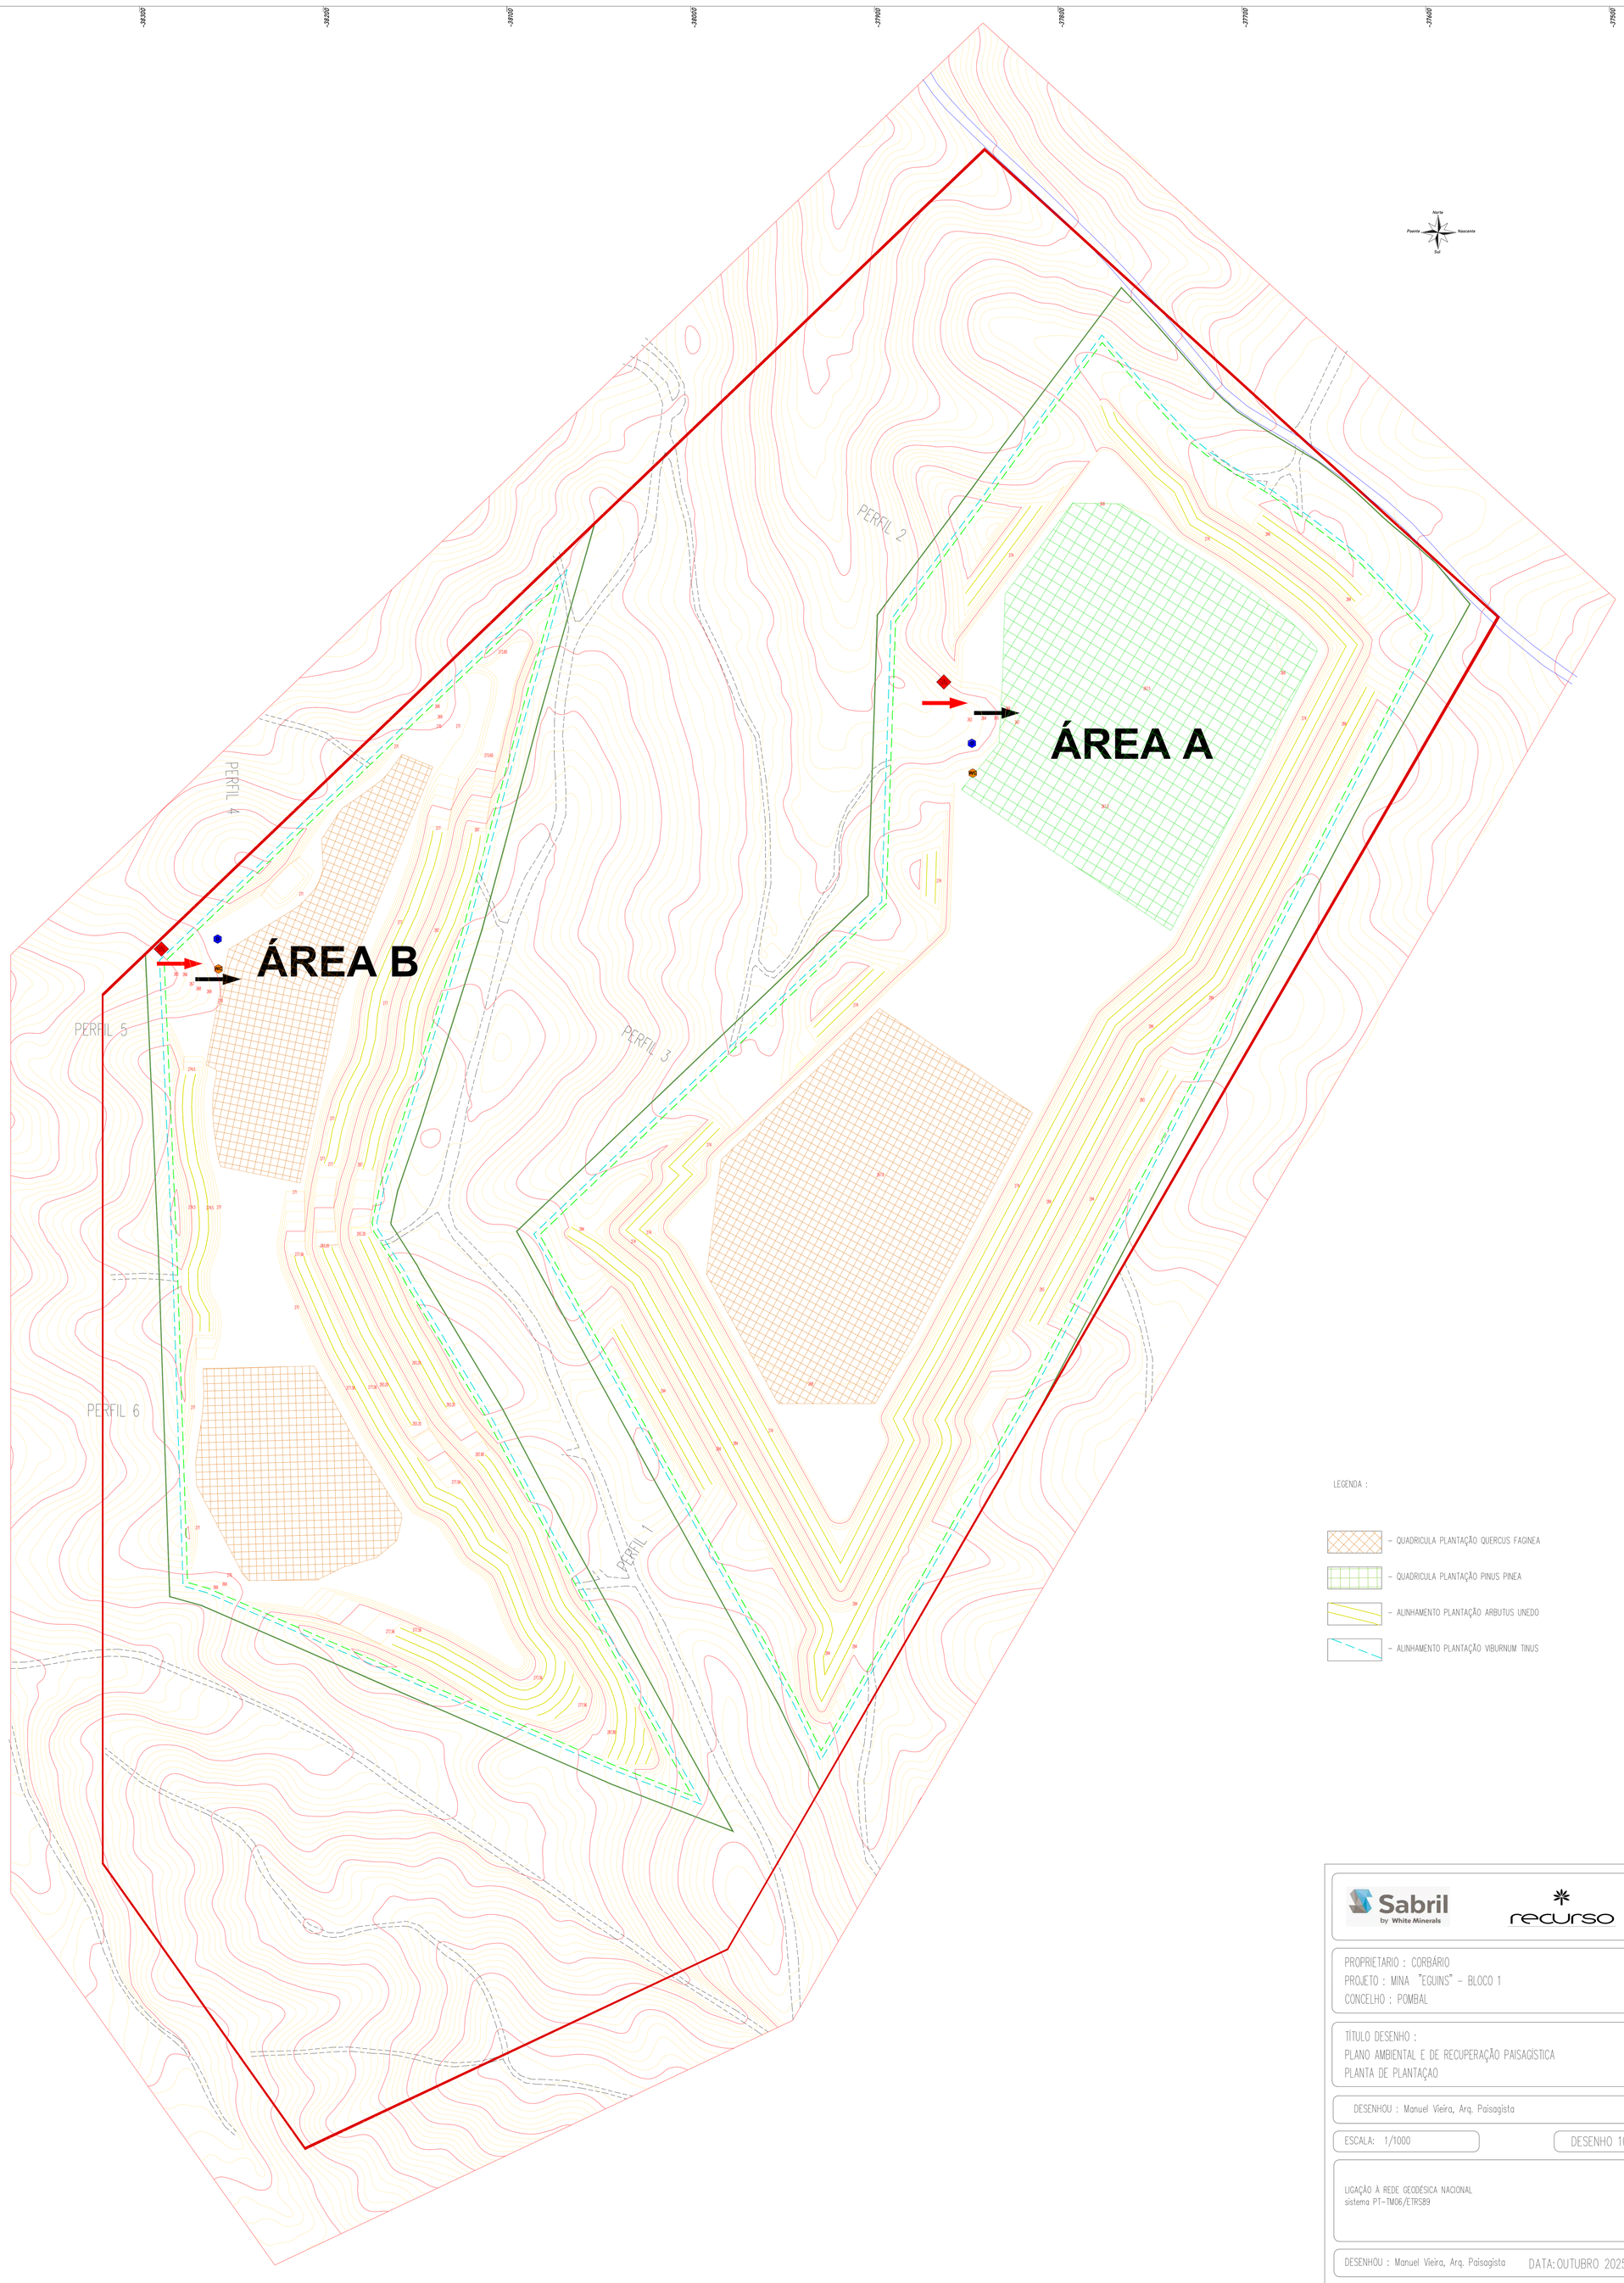

LEGENDA :

- QUADRICULA PLANTAÇÃO QUERCUS FAGINEA
- QUADRICULA PLANTAÇÃO PINUS PINEA
- ALINHAMENTO PLANTAÇÃO ARBUTUS UNEDO
- ALINHAMENTO PLANTAÇÃO VIBURNUM TINUS

Sabril by White Minerals

recurso

PROPRIETARIO : CORBÁRIO
PROJETO : MINA "EGUINS" - BLOCO 1
CONCELHO : POMBAL

TÍTULO DESENHO :
PLANO AMBIENTAL E DE RECUPERAÇÃO PAISAGÍSTICA
PLANTA DE PLANTAÇAO

DESENHOU : Manuel Vieira, Arq. Paisagista

ESCALA: 1/1000

DESENHO 10

LIGAÇÃO À REDE GEODÉSICA NACIONAL
sistema PT-TM06/ETRS89

DESENHOU : Manuel Vieira, Arq. Paisagista

DATA: OUTUBRO 2025

Impressão Folha DESPRES

Perpendicular

-39600 -39700 -39600 -39500 -39400 -39300 -39200 -39100 -39000 Meridiano

13400 13300 13200 13100 13000 12900 12800 12700 12600 12500

Norte
Poente Nascente
Sul

ÁREA D

ÁREA C

PERFIL 1
PERFIL 2
PERFIL 3
PERFIL 4
PERFIL 5

Rua do Rossio

Torre de Telecomunições

Vértice Geodésico

LEGENDA :

- QUADRICULA PLANTAÇÃO QUERCUS FAGINEA
- QUADRICULA PLANTAÇÃO PINUS PINEA
- ALINHAMENTO PLANTAÇÃO ARBUTUS UNEDO
- ALINHAMENTO PLANTAÇÃO VIBURNUM TINUS

Sabril by White Minerals

recurso

PROPRIETARIO : CORBÁRIO
PROJETO : MINA "EGUINS" - BLOCO 2
CONCELHO : POMBAL

TÍTULO DESENHO :
PLANO AMBIENTAL E DE RECUPERAÇÃO PAISAGÍSTICA
PLANTA DE PLANTAÇÃO

DESENHOU : Manuel Vieira, Arq. Paisagista

ESCALA: 1/1000

DESENHO 11

LIGAÇÃO À REDE GEODÉSICA NACIONAL
sistema PT-TM06/ETRS89

DESENHOU : Manuel Vieira, Arq. Paisagista

DATA: OUTUBRO 2025

Impressão Folha ISO9706

Perpendicular

-40500 -40400 -40300 -40200 -40100 -40000 -39900 -39800 -39700 Meridiano

13400

13300

13200

13100

13000

12900

12800

12700

12600

12500

Norte
Poente Nascente
Sul

PERFIL 3

PERFIL 2

PERFIL 1

ÁREA E

Rua de Arrojam

LEGENDA :

- QUADRICULA PLANTAÇÃO QUERCUS FAGINEA
- QUADRICULA PLANTAÇÃO PINUS PINEA
- ALINHAMENTO PLANTAÇÃO ARBUTUS UNEDO
- ALINHAMENTO PLANTAÇÃO VIBURNUM TINUS
- ALINHAMENTO PLANTAÇÃO QUERCUS SUBER
- PLANTAÇÃO QUERCUS SUBER

Sabril by White Minerals

recurso

PROPRIETARIO : CORBÁRIO
PROJETO : MINA "EGUINS" – BLOCO 3
CONCELHO : POMBAL

TÍTULO DESENHO :
PLANO AMBIENTAL E DE RECUPERAÇÃO PAISAGÍSTICA
PLANTA DE PLANTAÇÃO

DESENHOU : Manuel Vieira, Arq. Paisagista

ESCALA: 1/1000

DESENHO 12

LIGAÇÃO À REDE GEODÉSICA NACIONAL
sistema PT-TM06/ETRS89

DESENHOU : Manuel Vieira, Arq. Paisagista

DATA: OUTUBRO 2025

Impressão Folha ISO2768

Perpendicular

-38500 -38200 -38100 -38000 -37900 -37800 -37700 -37400 -37500 Meridiano

14400 14300 14200 14100 14000 13900 13800 13700 13600 13500 13400 13300

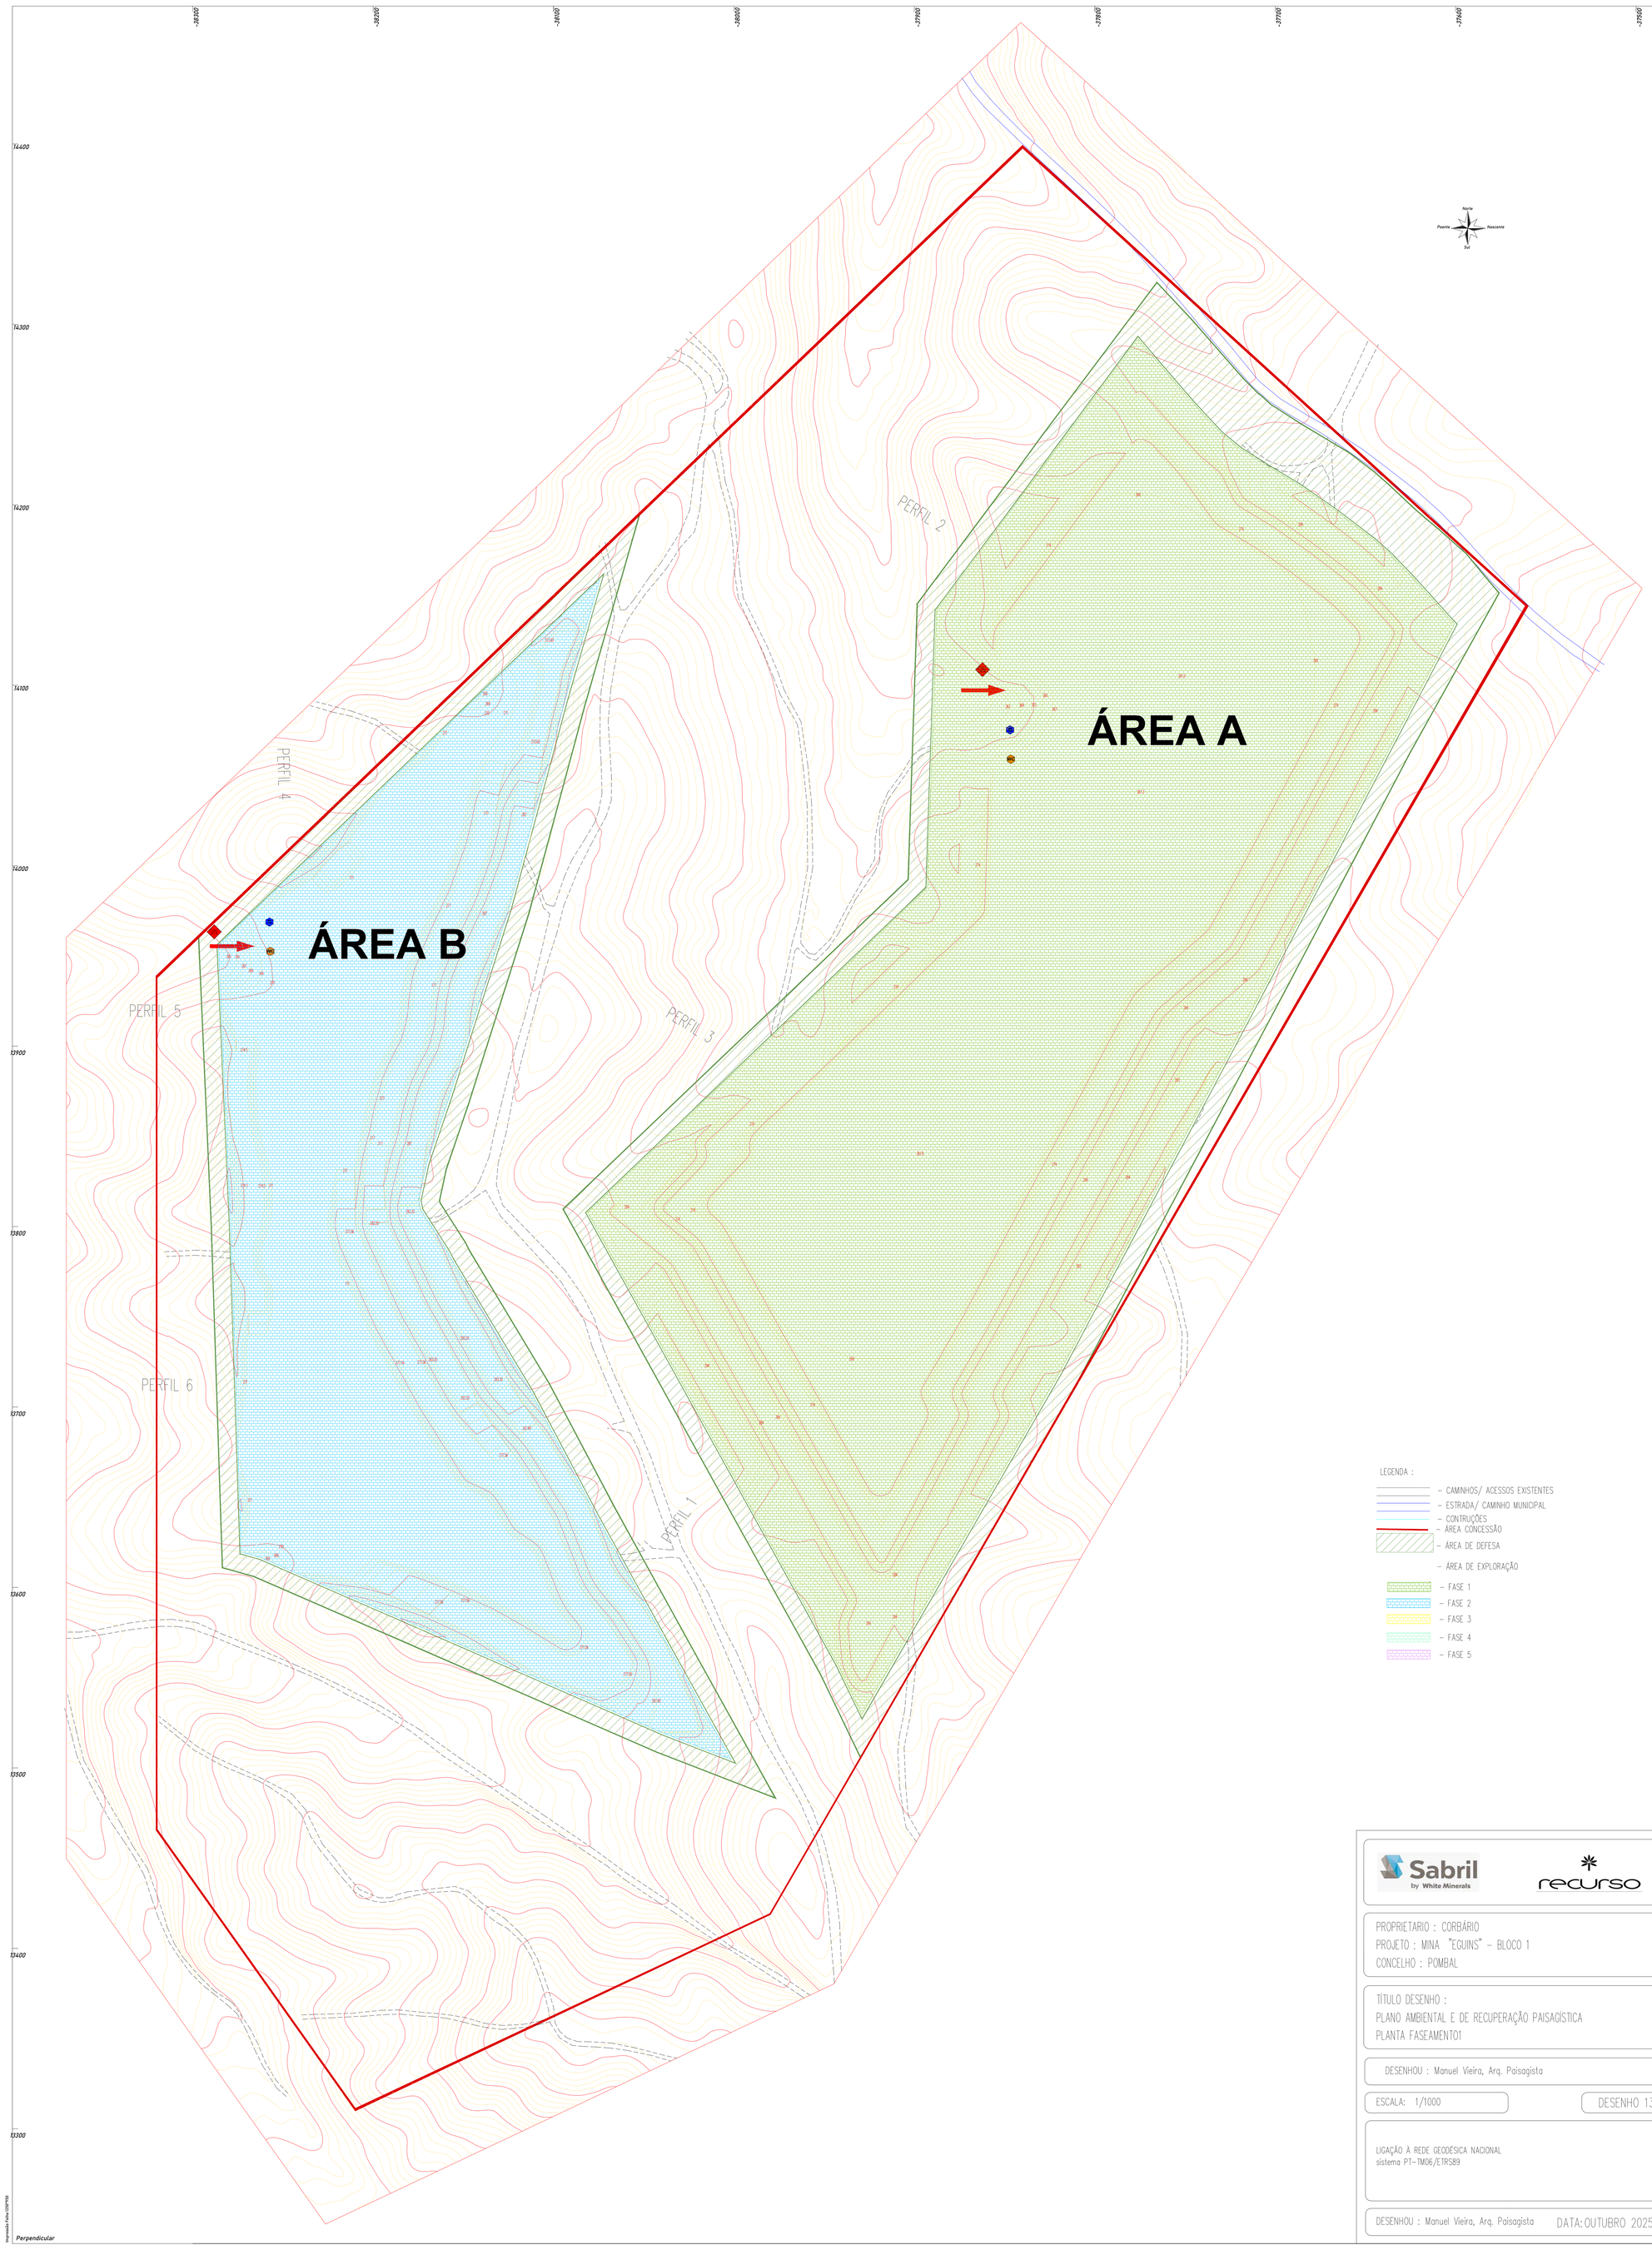

LEGENDA :

- CAMINHOS/ ACESSOS EXISTENTES
- ESTRADA/ CAMINHO MUNICIPAL
- CONTRUÇÕES
- ÁREA CONCESSÃO
- ÁREA DE DEFESA
- ÁREA DE EXPLORAÇÃO
  - FASE 1
  - FASE 2
  - FASE 3
  - FASE 4
  - FASE 5

Sabril by White Minerals

recurso

PROPRIETARIO : CORBÁRIO
PROJETO : MINA "EGUINS" - BLOCO 1
CONCELHO : POMBAL

TÍTULO DESENHO :
PLANO AMBIENTAL E DE RECUPERAÇÃO PAISAGÍSTICA
PLANTA FASEAMENTO1

DESENHOU : Manuel Vieira, Arq. Paisagista

ESCALA: 1/1000

DESENHO 13

LIGAÇÃO À REDE GEODÉSICA NACIONAL
sistema PT-TM06/ETRS89

DESENHOU : Manuel Vieira, Arq. Paisagista

DATA: OUTUBRO 2025

Impressão Folha DESPOSS

Perpendicular

-39800 -39700 -39600 -39500 -39400 -39300 -39200 -39100 -39000

Meridiana

T3400 T3300 T3200 T3100 T3000 12900 12800 12700 12600 12500

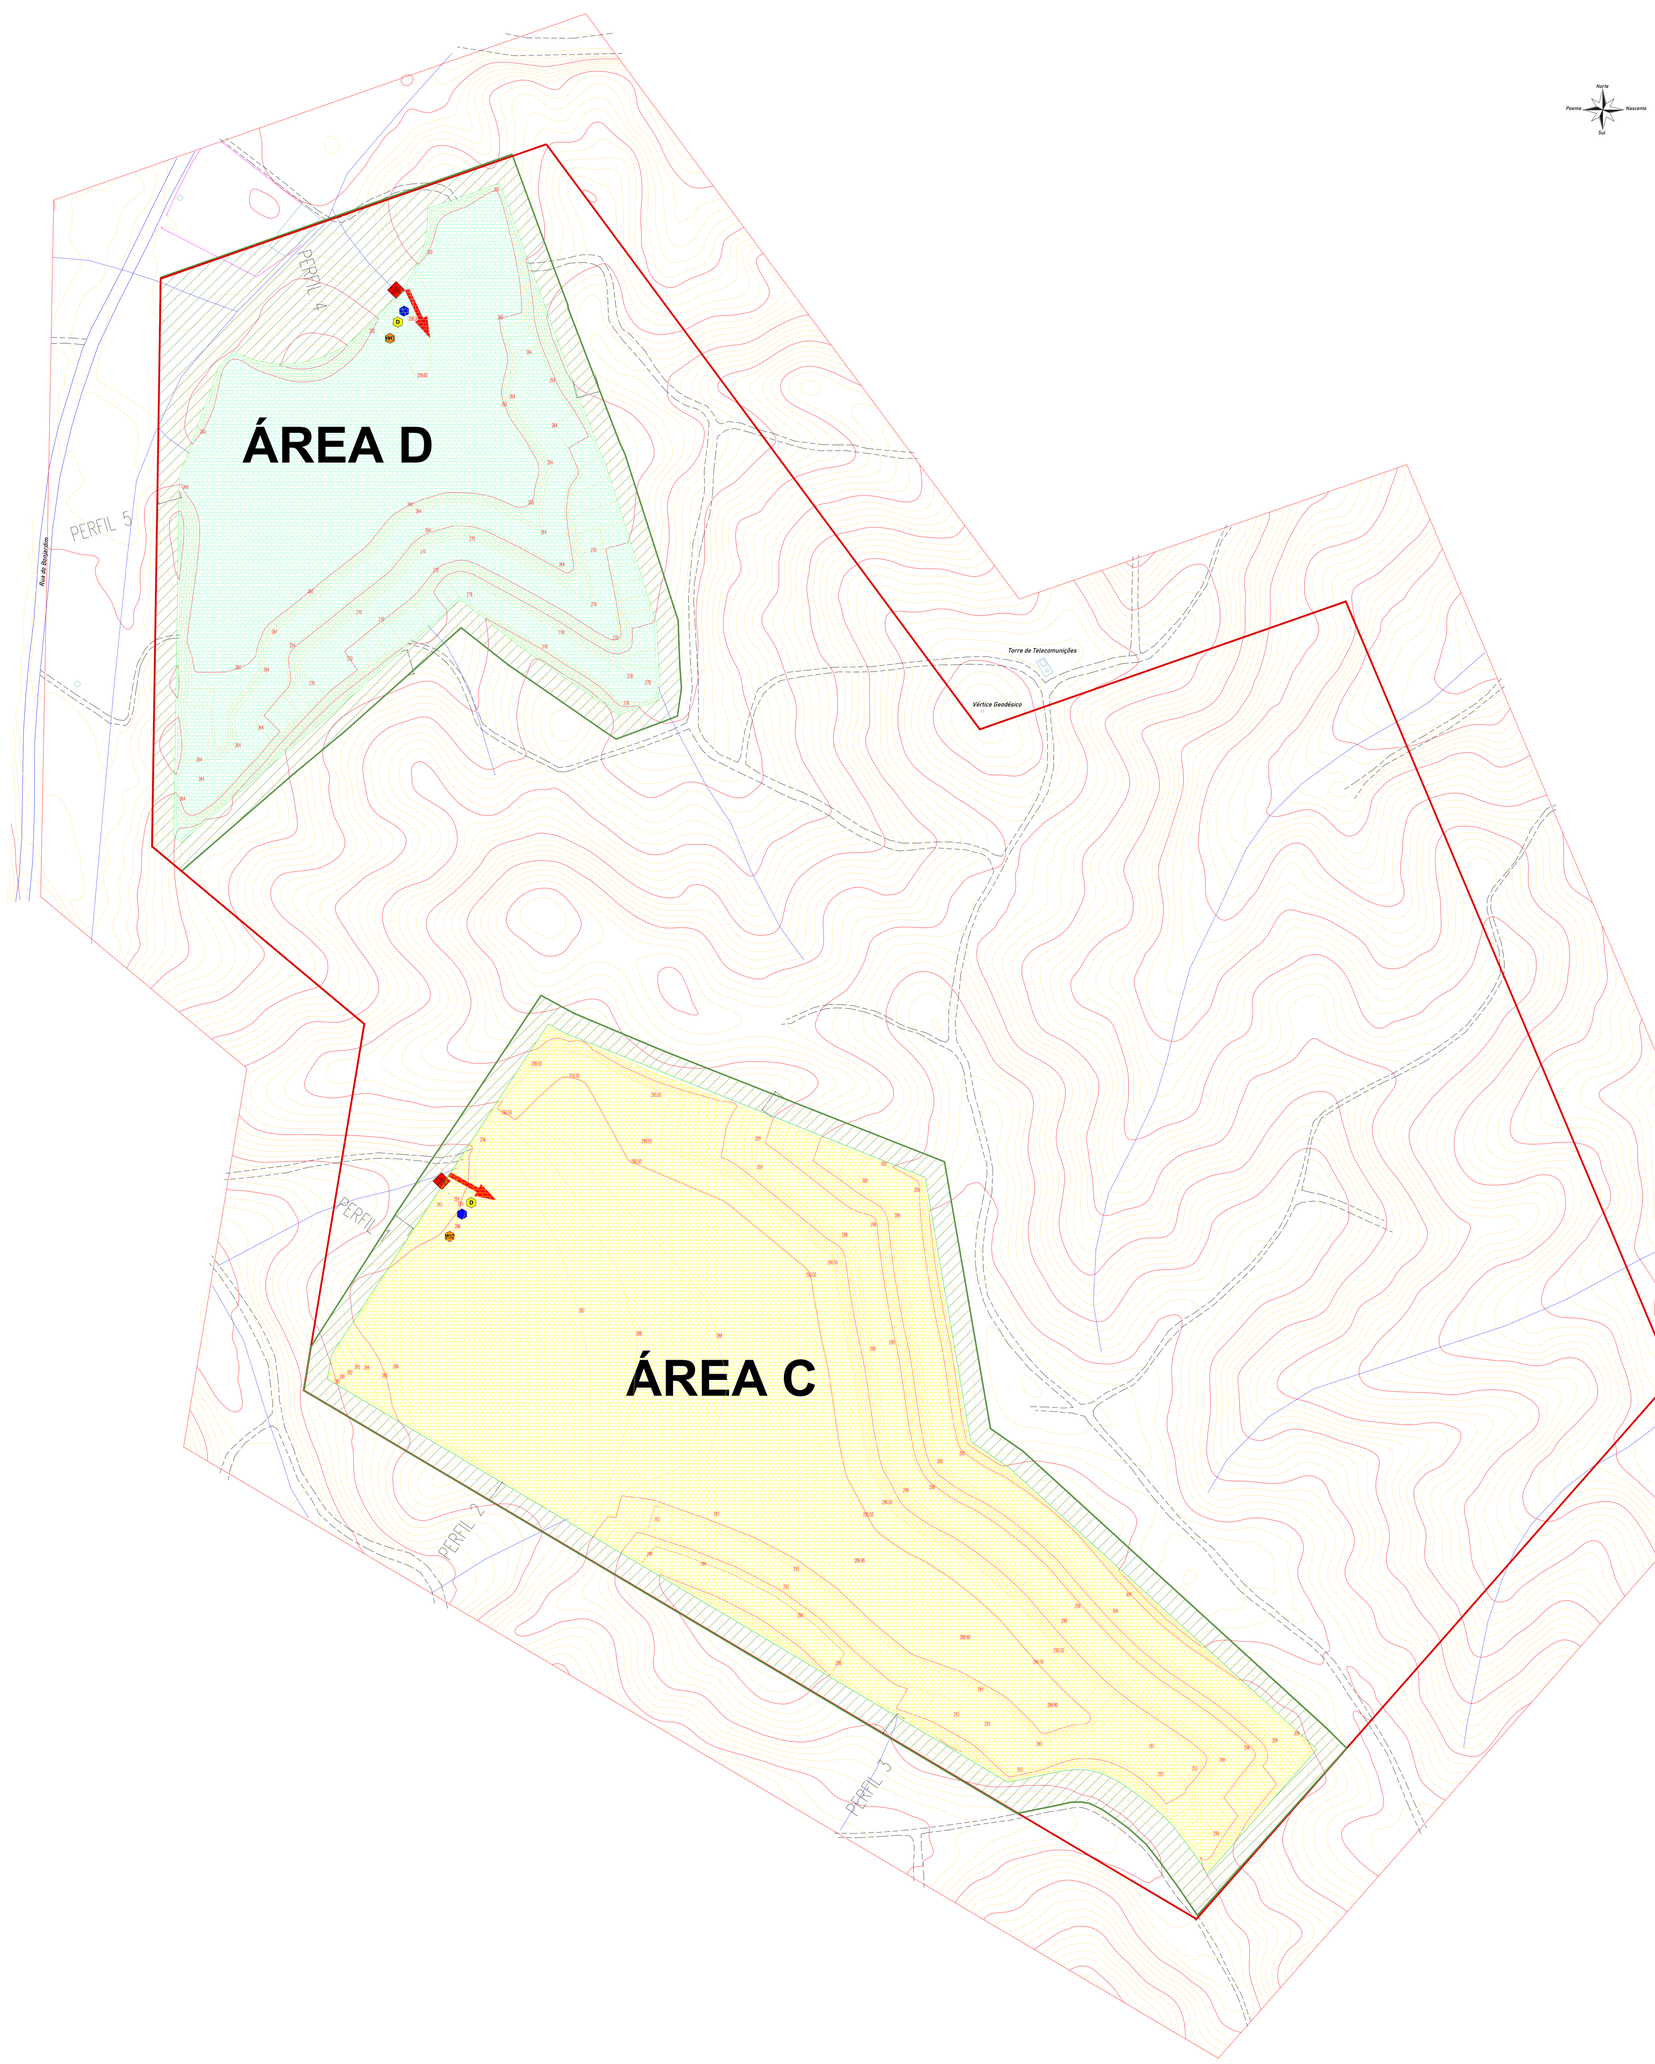

Sabril by White Minerals

recurso

PROPRIETARIO : CORBÁRIO
PROJETO : MINA "EGUINS" – BLOCO 2
CONCELHO : POMBAL

TÍTULO DESENHO :
PLANO AMBIENTAL E DE RECUPERAÇÃO PAISAGÍSTICA
PLANTA FASEAMENTO

DESENHOU : Manuel Vieira, Arq. Paisagista

ESCALA: 1/1000

DESENHO 14

LIGAÇÃO À REDE GEODÉSICA NACIONAL
sistema PT-TM06/ETRS89

DESENHOU : Manuel Vieira, Arq. Paisagista DATA: OUTUBRO 2025

Impressão Folha A3P180

Perpendicular

-40560 -40480 -40360 -40260 -40160 -40060 -39960 -39860 -39760 Meridiano

13400

13300

13200

13100

13000

12900

12800

12700

12600

12500

Norte
Poente
Nascente
Sul

PERFIL 3

PERFIL 2

PERFIL 1

ÁREA E

Rua da Boavista

LEGENDA :

- CAMINHOS/ ACESSOS EXISTENTES
- ESTRADA/ CAMINHO MUNICIPAL
- CONTRUÇÕES
- ÁREA CONCESSÃO
- ÁREA DE DEFESA
- ÁREA DE EXPLORAÇÃO
- FASE 1
- FASE 2
- FASE 3
- FASE 4
- FASE 5

Sabril by White Minerals

recurso

PROPRIETARIO : CORBÁRIO
PROJETO : MINA "EGUINS" – BLOCO 3
CONCELHO : POMBAL

TÍTULO DESENHO :
PLANO AMBIENTAL E DE RECUPERAÇÃO PAISAGÍSTICA
PLANTA FASEAMENTO

DESENHOU : Manuel Vieira, Arq. Paisagista

ESCALA: 1/1000

DESENHO 15

LIGAÇÃO À REDE GEODÉSICA NACIONAL
sistema PT-TM06/ETRS89

DESENHOU : Manuel Vieira, Arq. Paisagista

DATA: OUTUBRO 2025

Perpendicular

Impressão Folha ISO216A0

-38500 -38200 -38100 -38000 -37900 -37800 -37700 -37400 -37500 Meridiano

14400 14300 14200 14100 14000 13900 13800 13700 13600 13500 13400 13300

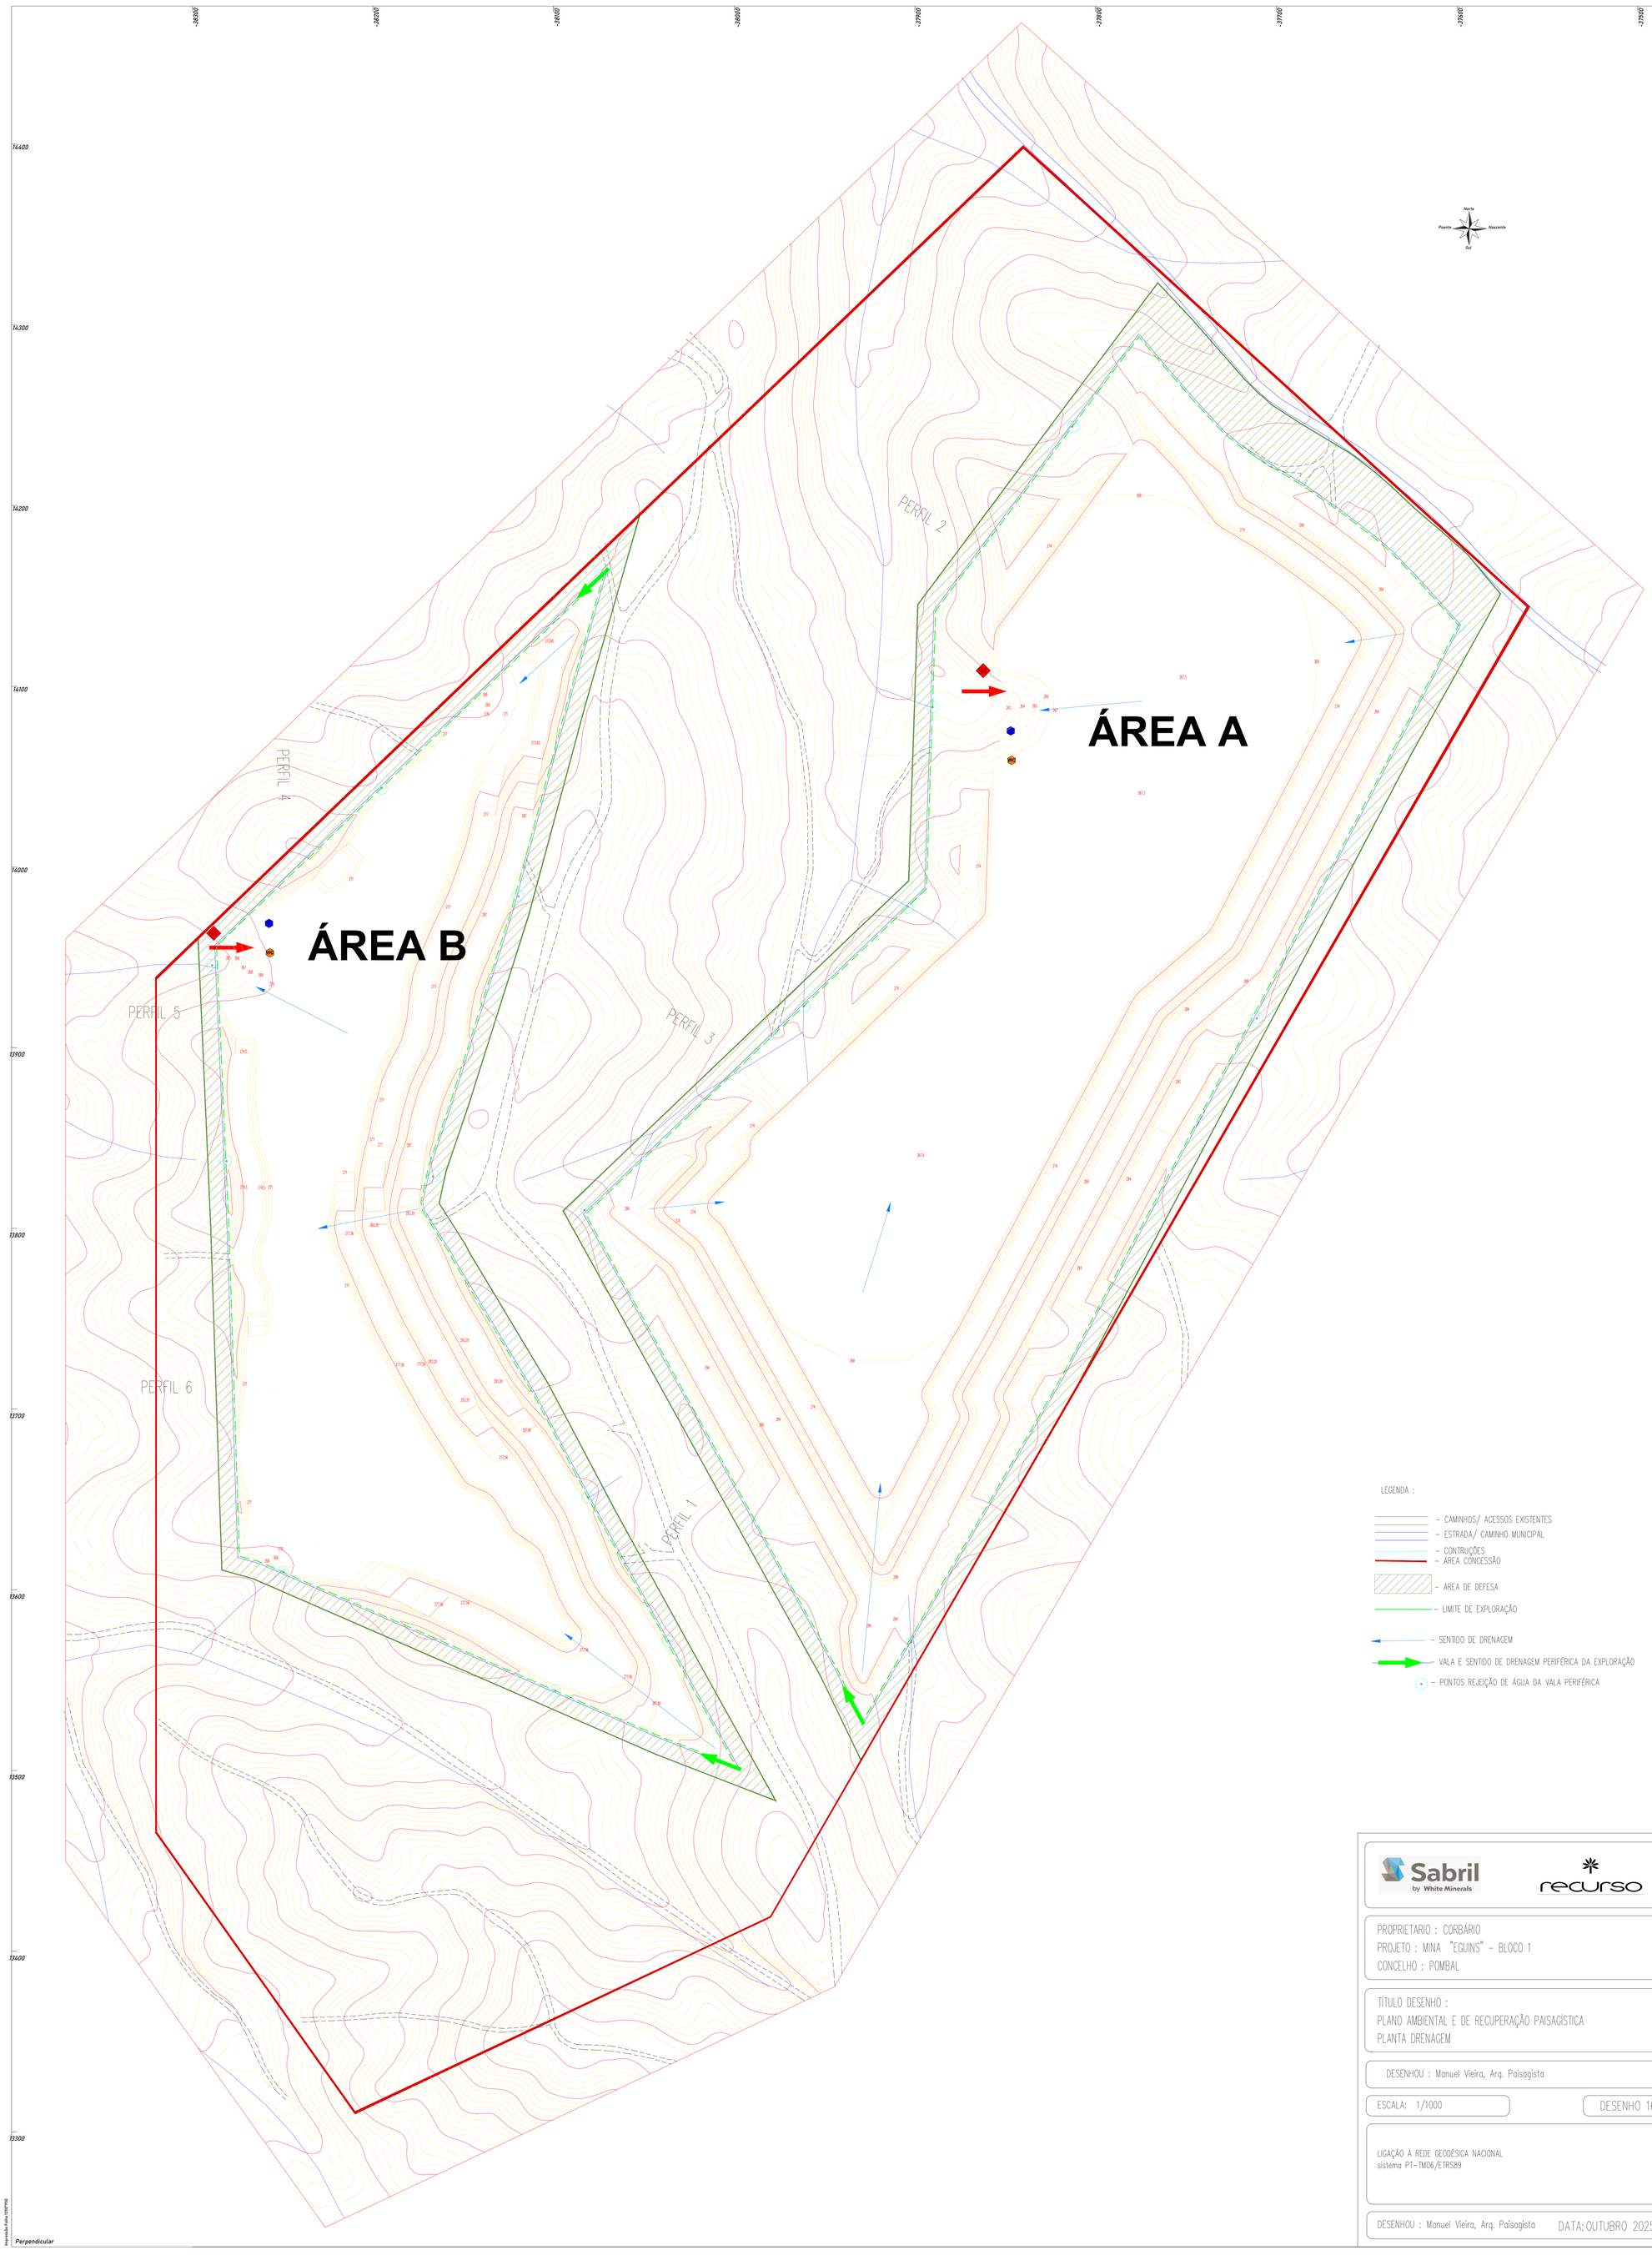

LEGENDA :

- CAMINHOS/ ACESSOS EXISTENTES
- ESTRADA/ CAMINHO MUNICIPAL
- CONTRUÇÕES
- ÁREA CONCESSÃO
- ÁREA DE DEFESA
- LIMITE DE EXPLORAÇÃO
- SENTIDO DE DRENAGEM
- VALA E SENTIDO DE DRENAGEM PERIFÉRICA DA EXPLORAÇÃO
- PONTOS REJEIÇÃO DE ÁGUA DA VALA PERIFÉRICA

Sabril by White Minerals

recurso

PROPRIETARIO : CORBÁRIO
PROJETO : MINA "EGUINS" - BLOCO 1
CONCELHO : POMBAL

TÍTULO DESENHO :
PLANO AMBIENTAL E DE RECUPERAÇÃO PAISAGÍSTICA
PLANTA DRENAGEM

DESENHOU : Manuel Vieira, Arq. Paisagista

ESCALA: 1/1000

DESENHO 16

LIGAÇÃO À REDE GEODÉSICA NACIONAL
sistema PT-TM06/ETRS89

DESENHOU : Manuel Vieira, Arq. Paisagista

DATA: OUTUBRO 2025

Impressão Folha DESPOSS

Perpendicular

-398600 -397900 -397200 -396500 -395800 -395100 -394400 -393700 -393000

Meridiano

13400 13300 13200 13100 13000 12900 12800 12700 12600 12500

Norte
Poente
Nascente
Sul

ÁREA D

ÁREA C

PERFIL 1
PERFIL 2
PERFIL 3
PERFIL 4
PERFIL 5

Rio de Rovureias

Torre de Telecomunições

Vértice Geodésico

LEGENDA :

- CAMINHOS/ ACESSOS EXISTENTES
- ESTRADA/ CAMINHO MUNICIPAL
- CONTRUÇÕES
- ÁREA CONCESSÃO
- ÁREA DE DEFESA
- LIMITE DE EXPLORAÇÃO
- SENTIDO DE DRENAGEM
- VALA E SENTIDO DE DRENAGEM PERIFÉRICA DA EXPLORAÇÃO
- PONTOS REJEIÇÃO DE ÁGUA DA VALA PERIFÉRICA

Sabril by White Minerals

recurso

PROPRIETARIO : CORBÁRIO
PROJETO : MINA "EGUINS" - BLOCO 2
CONCELHO : POMBAL

TÍTULO DESENHO :
PLANO AMBIENTAL E DE RECUPERAÇÃO PAISAGÍSTICA
PLANTA DRENAGEM

DESENHOU : Manuel Vieira, Arq. Paisagista

ESCALA: 1/1000

DESENHO 17

LIGAÇÃO À REDE GEODÉSICA NACIONAL
sistema PT-TM06/ETRS89

DESENHOU : Manuel Vieira, Arq. Paisagista

DATA: OUTUBRO 2025

Perpendicular

Meridiano Hora: 10/7/2025

-40500 -40400 -40300 -40200 -40100 -40000 -39900 -39800 -39700 Meridiano

13400 13300 13200 13100 13000 12900 12800 12700 12600 12500

Norte
Poente Nascente
Sul

PERFIL 1
PERFIL 2
PERFIL 3

ÁREA E

Rua de Arrojam

LEGENDA :

- CAMINHOS/ ACESSOS EXISTENTES
- ESTRADA/ CAMINHO MUNICIPAL
- CONTRUÇÕES
- ÁREA CONCESSÃO
- ÁREA DE DEFESA
- LIMITE DE EXPLORAÇÃO
- SENTIDO DE DRENAGEM
- VALA E SENTIDO DE DRENAGEM PERIFÉRICA DA EXPLORAÇÃO
- PONTOS REJEIÇÃO DE ÁGUA DA VALA PERIFÉRICA

Sabril by White Minerals

recurso

PROPRIETARIO : CORBÁRIO
PROJETO : MINA "EGUINS" - BLOCO 3
CONCELHO : POMBAL

TÍTULO DESENHO :
PLANO AMBIENTAL E DE RECUPERAÇÃO PAISAGÍSTICA
PLANTA DRENAGEM

DESENHOU : Manuel Vieira, Arq. Paisagista

ESCALA: 1/1000

DESENHO 18

LIGAÇÃO À REDE GEODÉSICA NACIONAL
sistema PT-TM06/ETRS89

DESENHOU : Manuel Vieira, Arq. Paisagista

DATA: OUTUBRO 2025

Impressão Folha ISO216A0

Perpendicular

ÁREA A

PERFIL 1- (corte longitudinal)

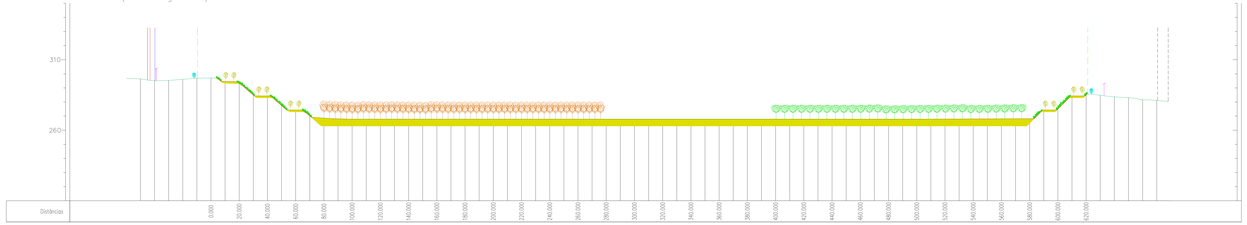

PERFIL 2 - (corte transversal)

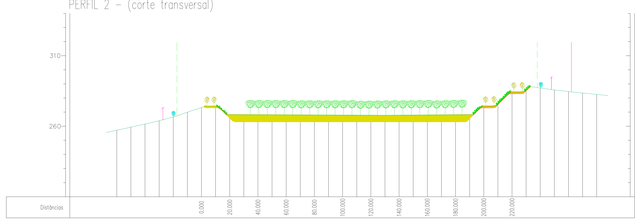

PERFIL 3 - (corte transversal)

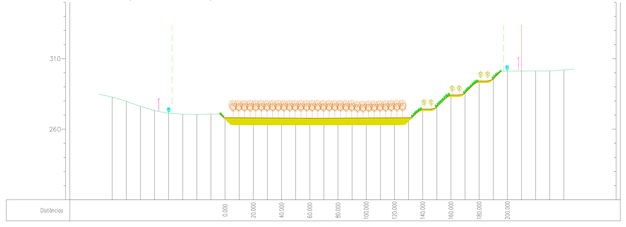

ÁREA B

PERFIL 4 (corte longitudinal)

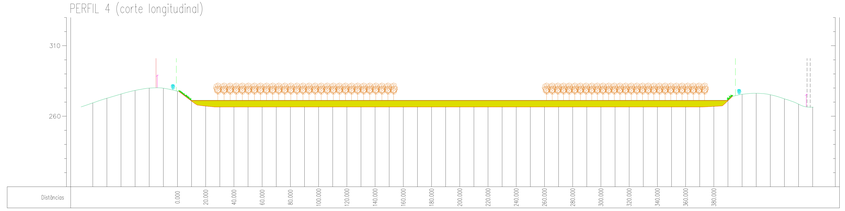

PERFIL 5 (corte transversal)

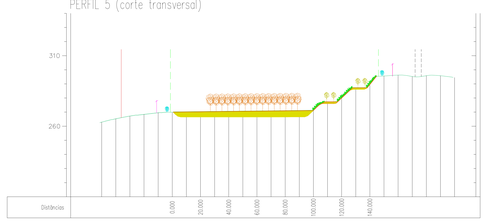

PERFIL 6 (corte transversal)

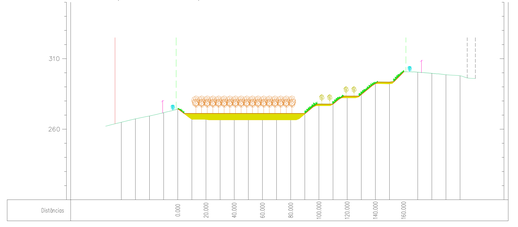

LEGENDA :

- LIMITE DE CONCESSÃO
- LIMITE DE EXPLORAÇÃO
- PERFIL SITUAÇÃO NATURAL/ ATUAL
- PERFIL SITUAÇÃO FINAL
- LIMITE ZONA DEFESA
- CAMINHOS/ SERVENTIAS
- ESTRADAS MUNICIPAIS

- PINHEIRO MANSO (PINUS PINEA)
- CARVALHO PORTUGUÊS (QUERCUS FAGINEA)
- MEDRONHEIRO (ARBUTUS UNEDO)
- FOLHADO (VIBURNUM TINUS)
- SEMENTEIRA HERBACEA
- SEMENTEIRA ARBUSTIVA
- TERRA VEGETAL
- TERRAS DE COBERTURA

PROPRIETÁRIO : CORBÁRIO
PROJETO : MINA "EQUINS" – BLOCO 1
CONCELHO : POMBAL

TÍTULO DESENHO :
PLANO AMBIENTAL E DE RECUPERAÇÃO PAISAGÍSTICA
PLANTA DE PERFIS – LONGITUDINAIS E TRANSVERSAIS

DESENHOU : Manuel Vieira, Arq. Paisagista

ESCALA: 1/1000

DESENHO 19

LIGAÇÃO À REDE GEODÉSICA NACIONAL
sistema PT-TM06/ETRS89

DESENHOU : Manuel Vieira, Arq. Paisagista

DATA: OUTUBRO 2025

ÁREA C

PERFIL 1 (CORTE

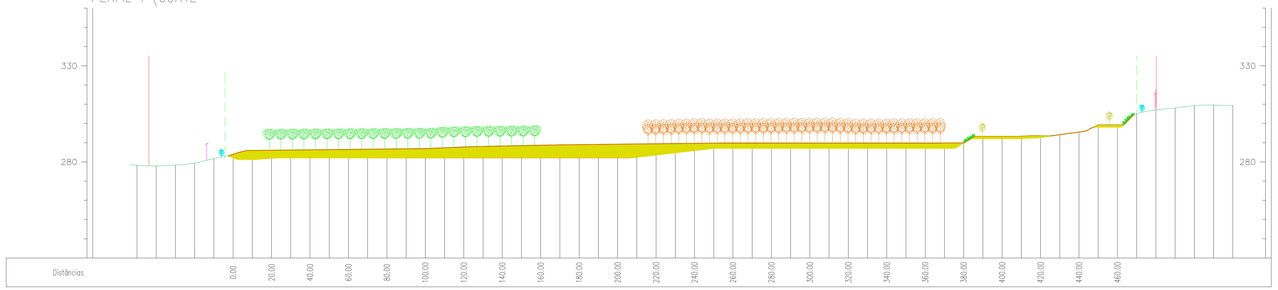

PERFIL 2

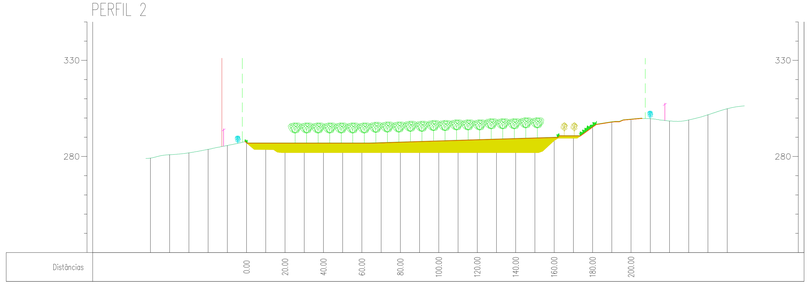

PERFIL 3

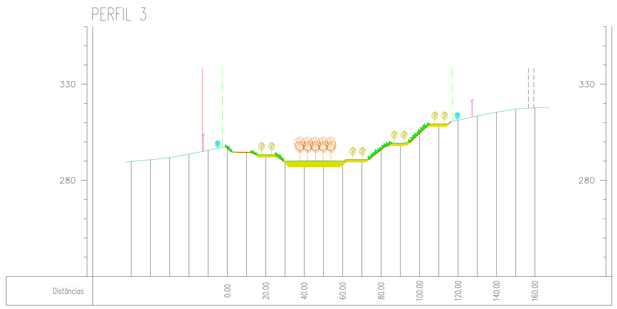

ÁREA D

PERFIL 4

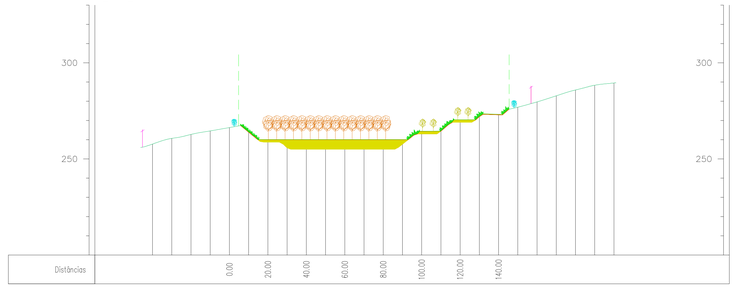

PERFIL 5

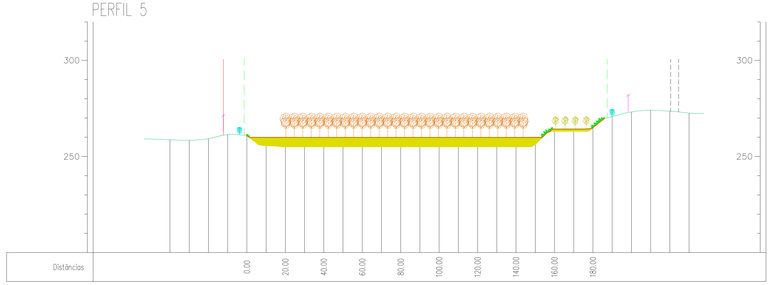

LEGENDA :

- LIMITE DE CONCESSÃO
- LIMITE DE EXPLORAÇÃO
- PERFIL SITUAÇÃO NATURAL/ ATUAL
- PERFIL SITUAÇÃO FINAL
- LIMITE ZONA DEFESA
- CAMINHOS/ SERVENTIAS
- ESTRADAS MUNICIPAIS
- PINHEIRO MANSO (PINUS PINEA)
- CARVALHO PORTUGUÊS (QUERCUS FAGINEA)
- MEDRONHEIRO (ARBUTUS UNEDO)
- FOLHADO (VIBURNUM TINUS)
- SEMENTEIRA HERBACEA
- SEMENTEIRA ARBUSTIVA
- TERRA VEGETAL
- TERRA DE COBERTURA

PROPRIETARIO : CORBÁRIO
PROJETO : MINA "EGUINS" – BLOCO 2
CONCELHO : POMBAL

TÍTULO DESENHO :
PLANO AMBIENTAL E DE RECUPERAÇÃO PAISAGÍSTICA
PLANTA DE PERFIS – LONGITUDINAIS E TRANSVERSAIS

DESENHOU : Manuel Vieira, Arq. Paisagista

ESCALA: 1/1000

DESENHO 20

LIGAÇÃO À REDE GEODÉSICA NACIONAL
sistema PT-TM06/ETRS89

DESENHOU : Manuel Vieira, Arq. Paisagista

DATA: OUTUBRO 2025

Impressão Data: 13/10/2025

ÁREA E

PERFIL 1 – (corte longitudinal)

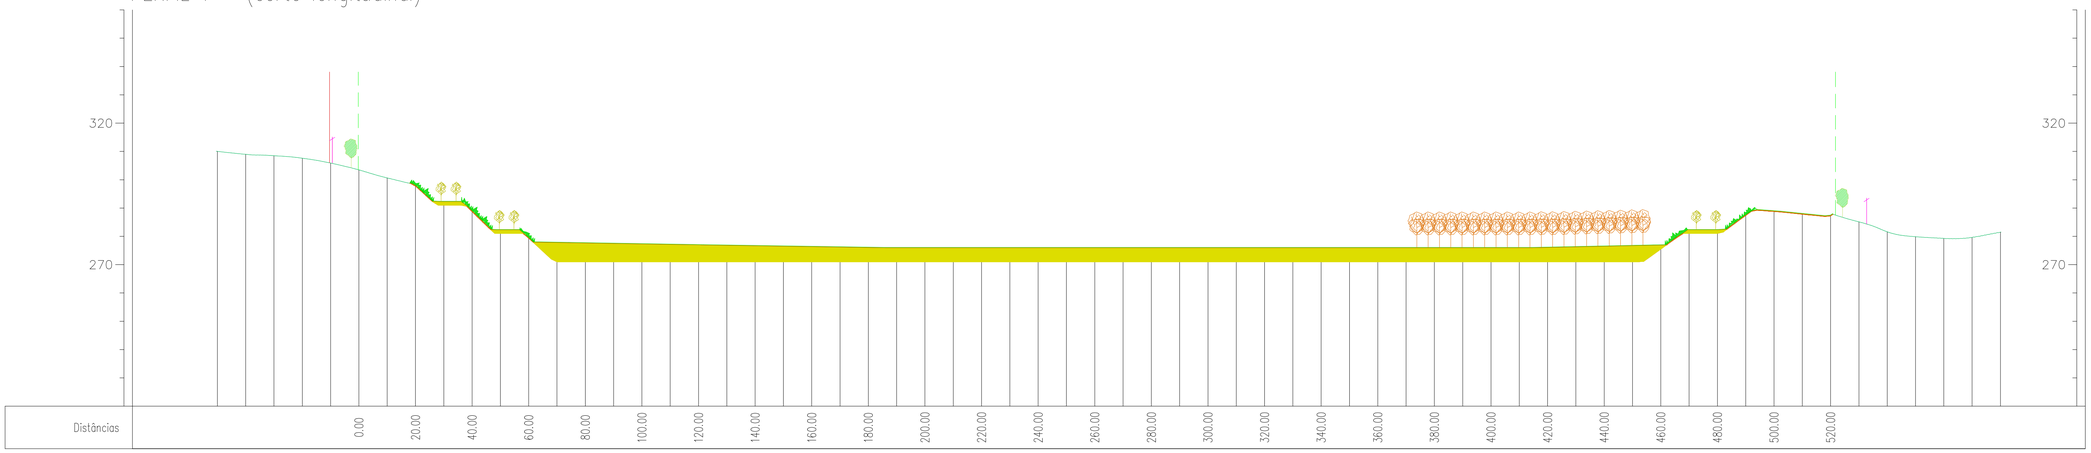

PERFIL 2 – (corte transversal)

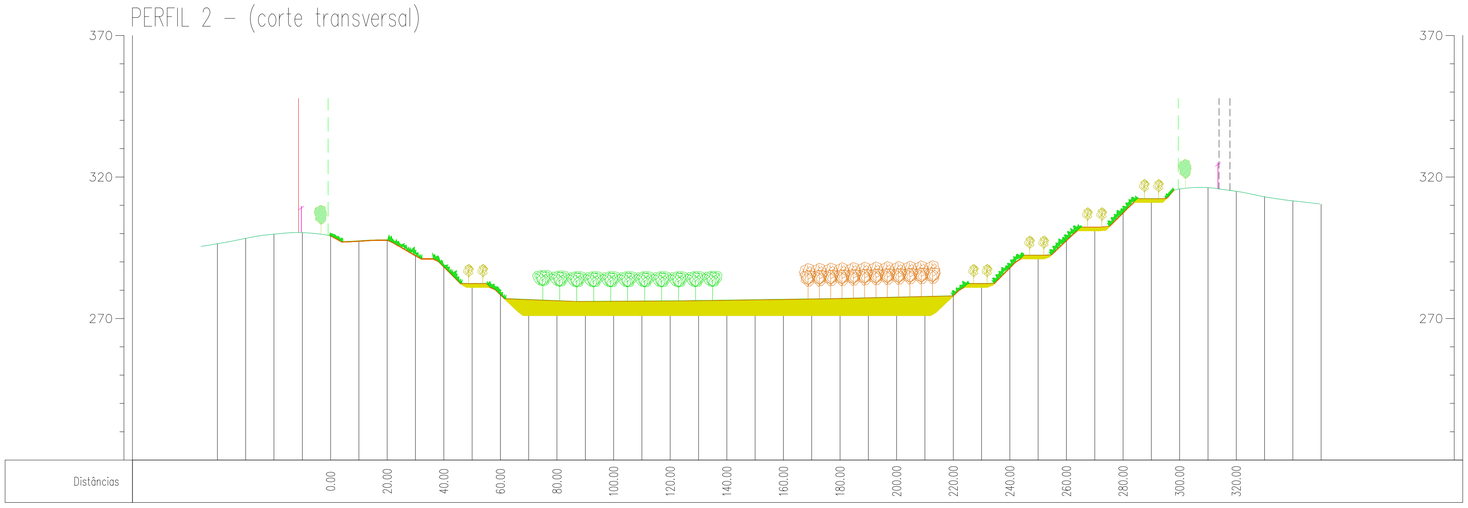

PERFIL 3 – (corte transversal)

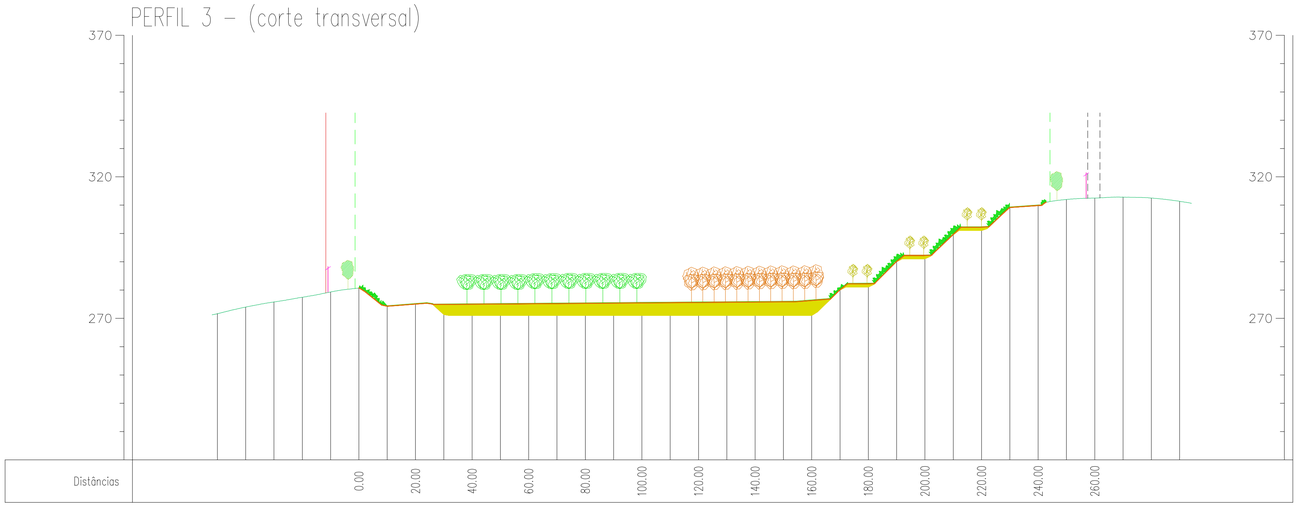

LEGENDA :

- LIMITE DE CONCESSÃO
- LIMITE DE EXPLORAÇÃO
- PERFIL SITUAÇÃO NATURAL/ ATUAL
- PERFIL SITUAÇÃO FINAL
- LIMITE ZONA DEFESA
- CAMINHOS/ SERVENTIAS
- ESTRADAS MUNICIPAIS
- PINHEIRO MANSO (PINUS PINEA)
- CARVALHO PORTUGUÊS (QUERCUS FAGINEA)
- MEDRONHEIRO (ARBUTUS UNEDO)
- FOLHADO (VIBURNUM TINUS)
- SOBREIRO (QUERCUS SUBER)
- SEMENTEIRA HERBACEA
- SEMENTEIRA ARBUSTIVA
- TERRA VEGETAL
- TERRA COBERTURA

PROPRIETARIO : CORBÁRIO
PROJETO : MINA "EGUINS" – BLOCO 3
CONCELHO : POMBAL

TÍTULO DESENHO :
PLANO AMBIENTAL E DE RECUPERAÇÃO PAISACÍSTICA
PLANTA DE PERFIS – LONGITUDINAIS E TRANSVERSAIS

DESENHOU : Manuel Vieira, Arq. Paisagista

ESCALA: 1/1000

DESENHO 21

LIGAÇÃO À REDE GEODÉSICA NACIONAL
sistema PT-TM06/ETRS89

DESENHOU : Manuel Vieira, Arq. Paisagista

DATA: OUTUBRO 2025

Impressão Folha 910*740