




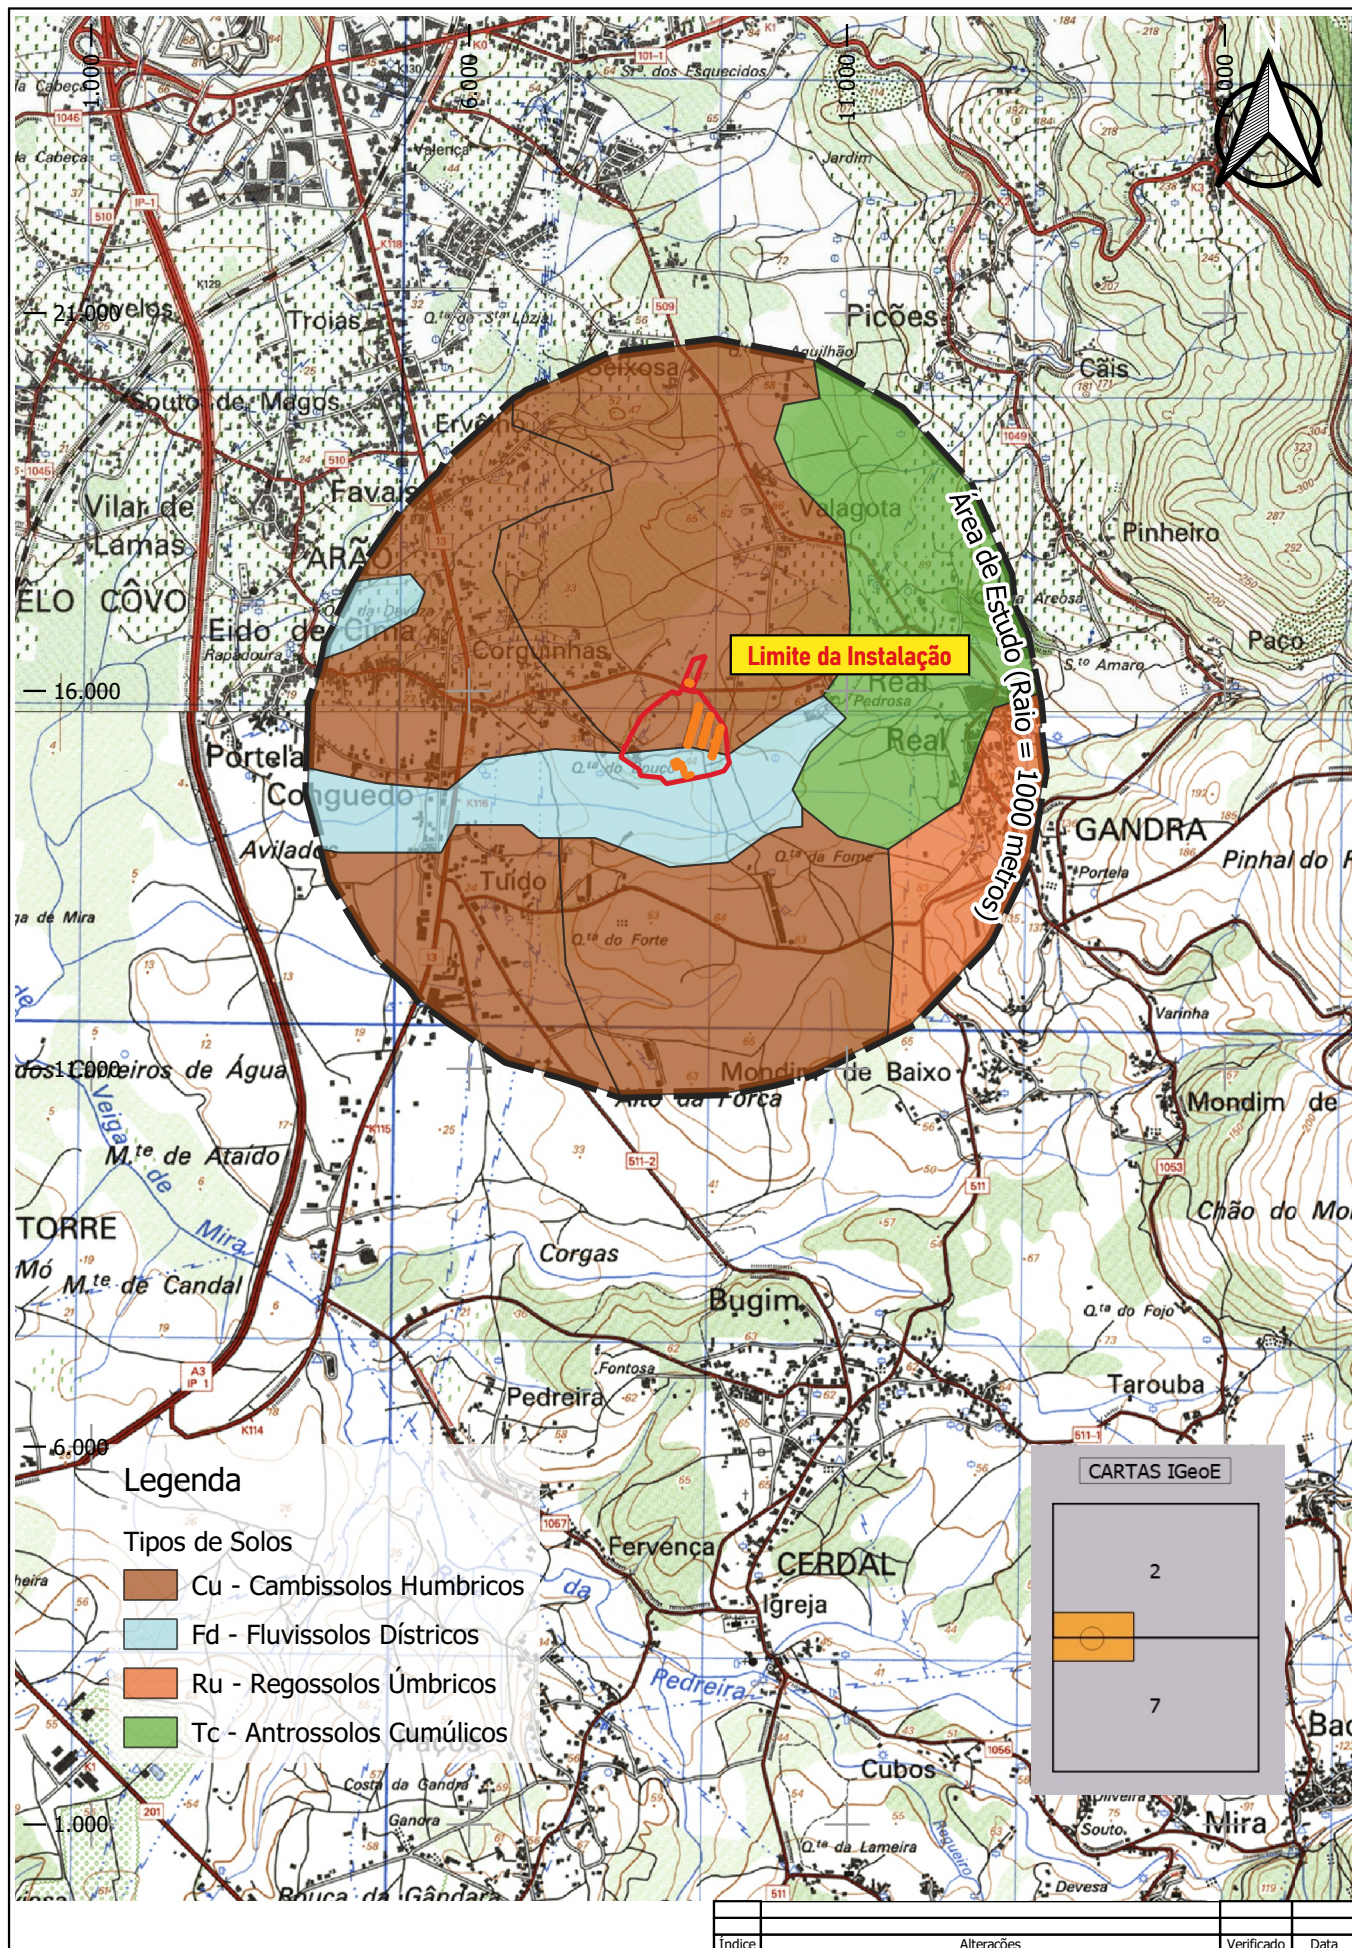


	Estudou: Joana Santos Colaborou: Ana Moura e Silva Desenhou: Joana Santos Verificou: Ana Moura e Silva	Título: Projeto de Ampliação da Instalação Avícola do Bouço, LDA. Designação Estudo de Impacte Ambiental Pedologia	Escala numérica: 1/25 000 Escala gráfica (m): 0 250 500 m Nº do Desenho: EIA-AV-BOU-07 Data: Fevereiro/2021 Folha: 1/1 Nº de Ordem: -
---	--	---	---

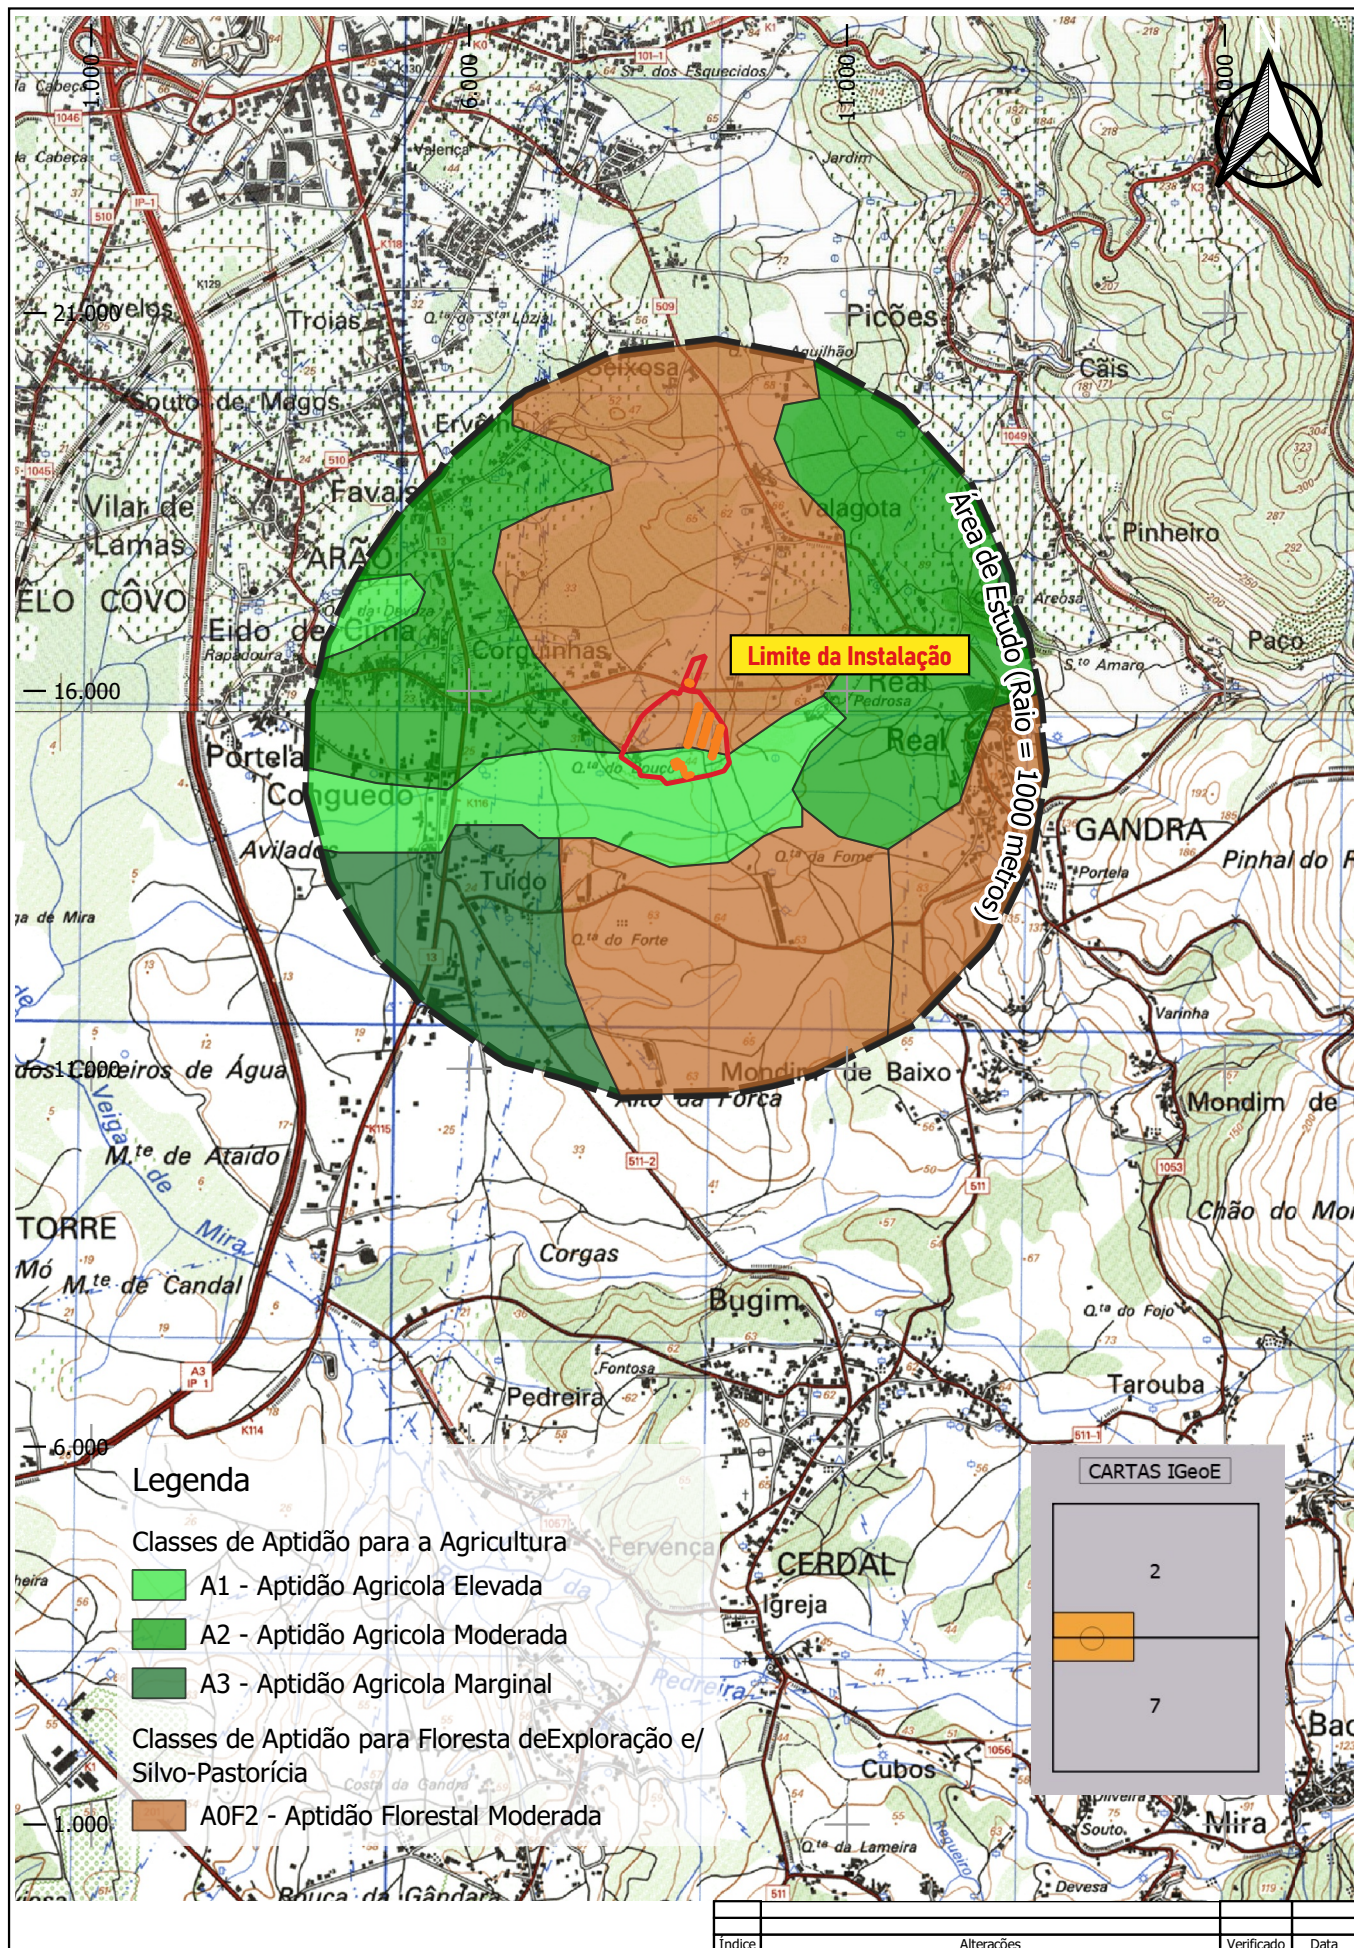

	Estudou: Joana Santos Colaborou: Ana Moura e Silva Desenhou: Joana Santos Verificou: Ana Moura e Silva	Título: Projeto de Ampliação da Instalação Avícola do Bouço, LDA. Designação: Estudo de Impacte Ambiental Capacidade de Uso do SOLO	Escala numérica: 1/25 000 Escala gráfica (m): 0 250 500 m Nº do Desenho: EIA-AV-BOU-08 Data: Fevereiro/2021 Folha: 1/1 Nº de Ordem: -
---	---	---	--

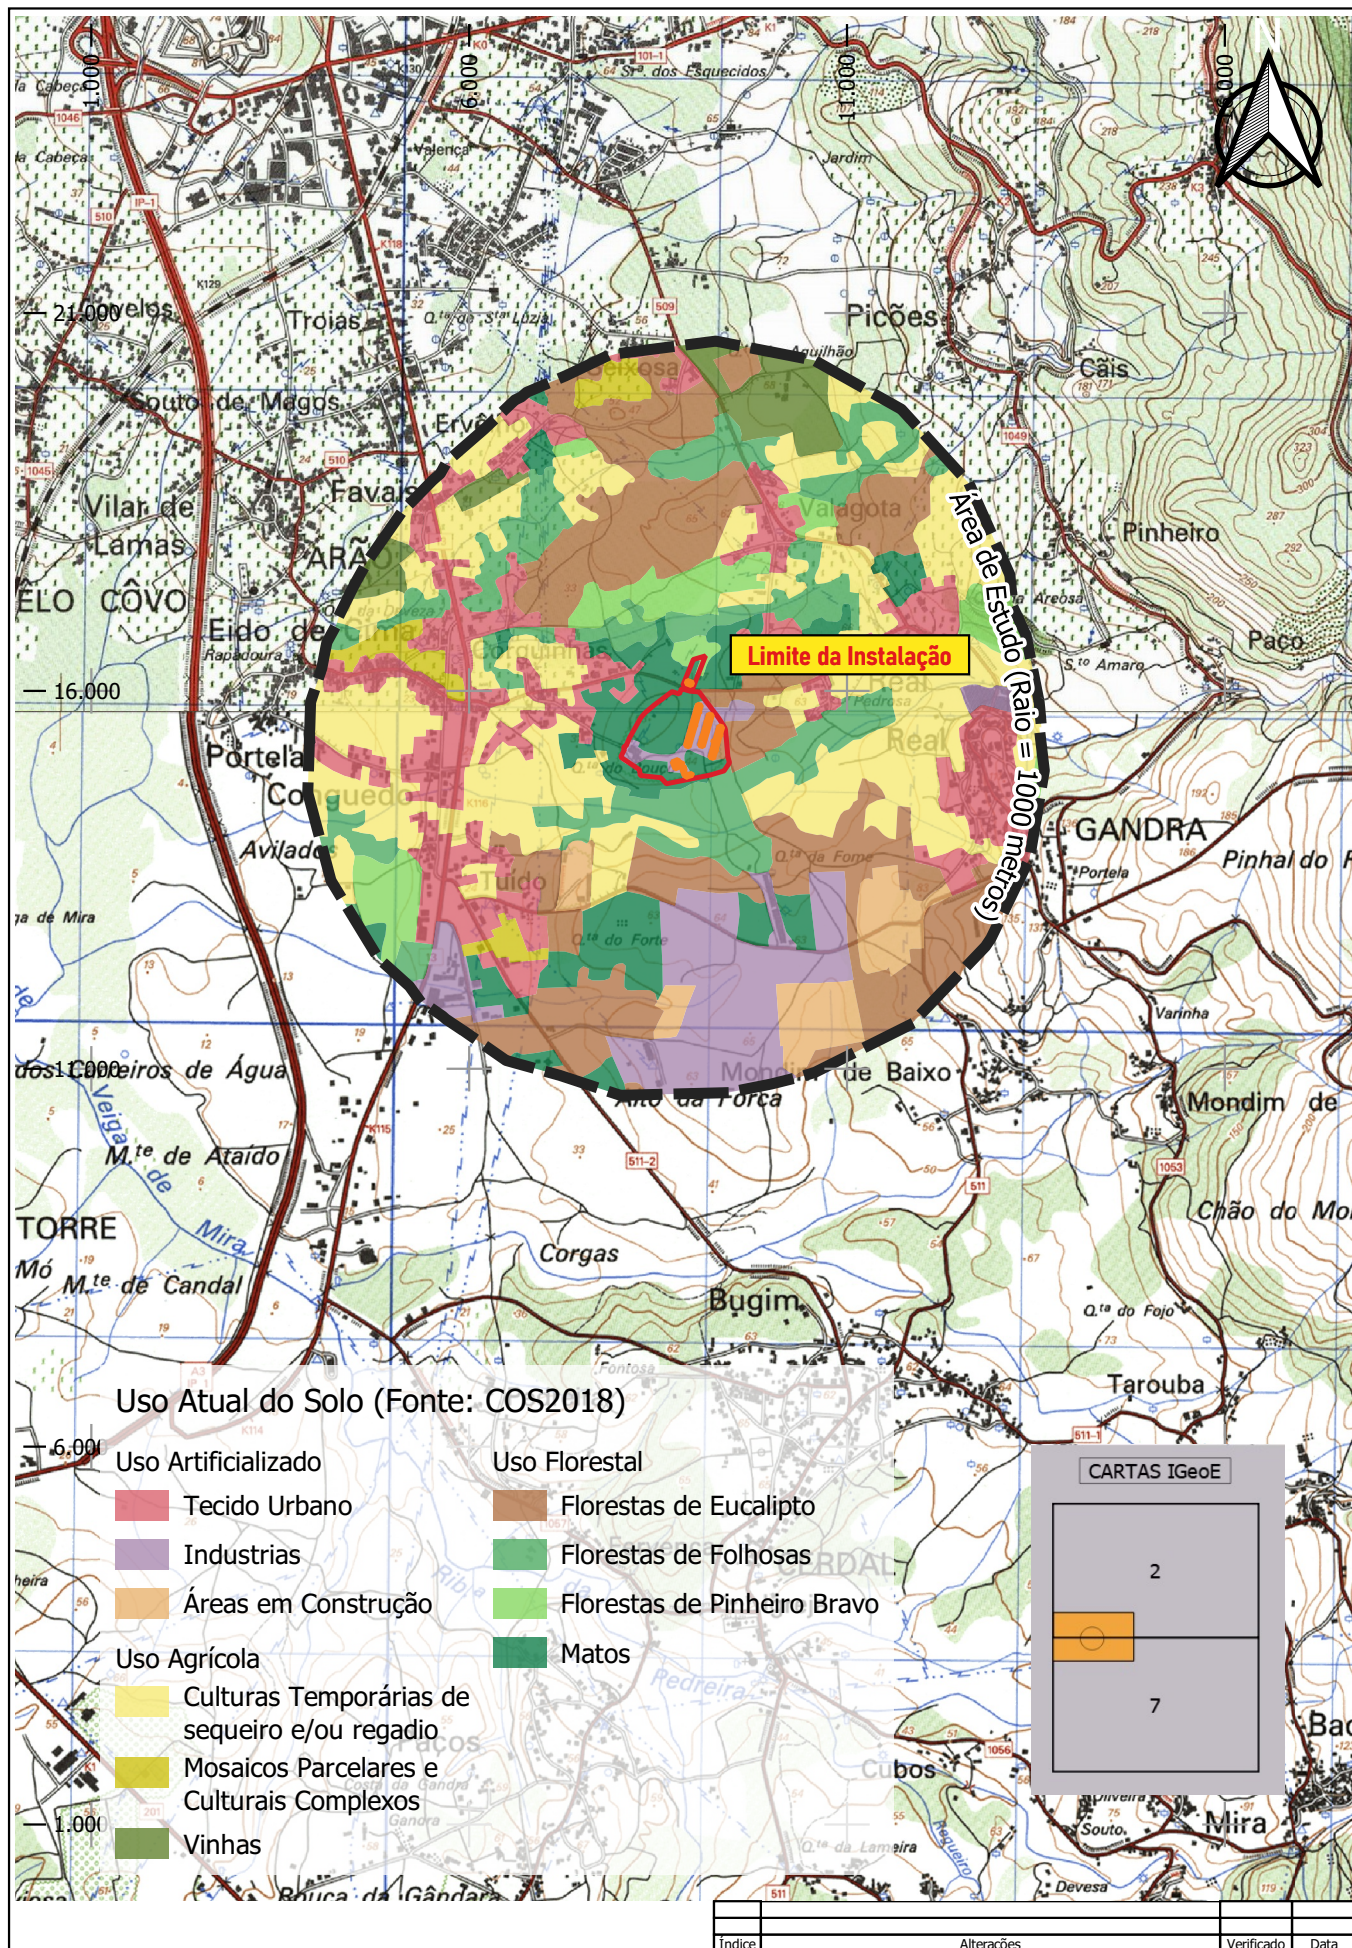

	Estudou: Joana Santos	Título: Projeto de Ampliação da Instalação Avícola do Bouço, LDA.	Escala numérica: 1/25 000	
	Colaborou: Ana Moura e Silva		Escala gráfica (m): 0 250 500 m	
	Desenhou: Joana Santos		Nº do Desenho: EIA-AV-BOU-09	
	Verificou: Ana Moura e Silva	Designação: Estudo de Impacte Ambiental Uso Atual do Solo	Data: Fevereiro/2021	Folha: 1/1
			Nº de Ordem:	

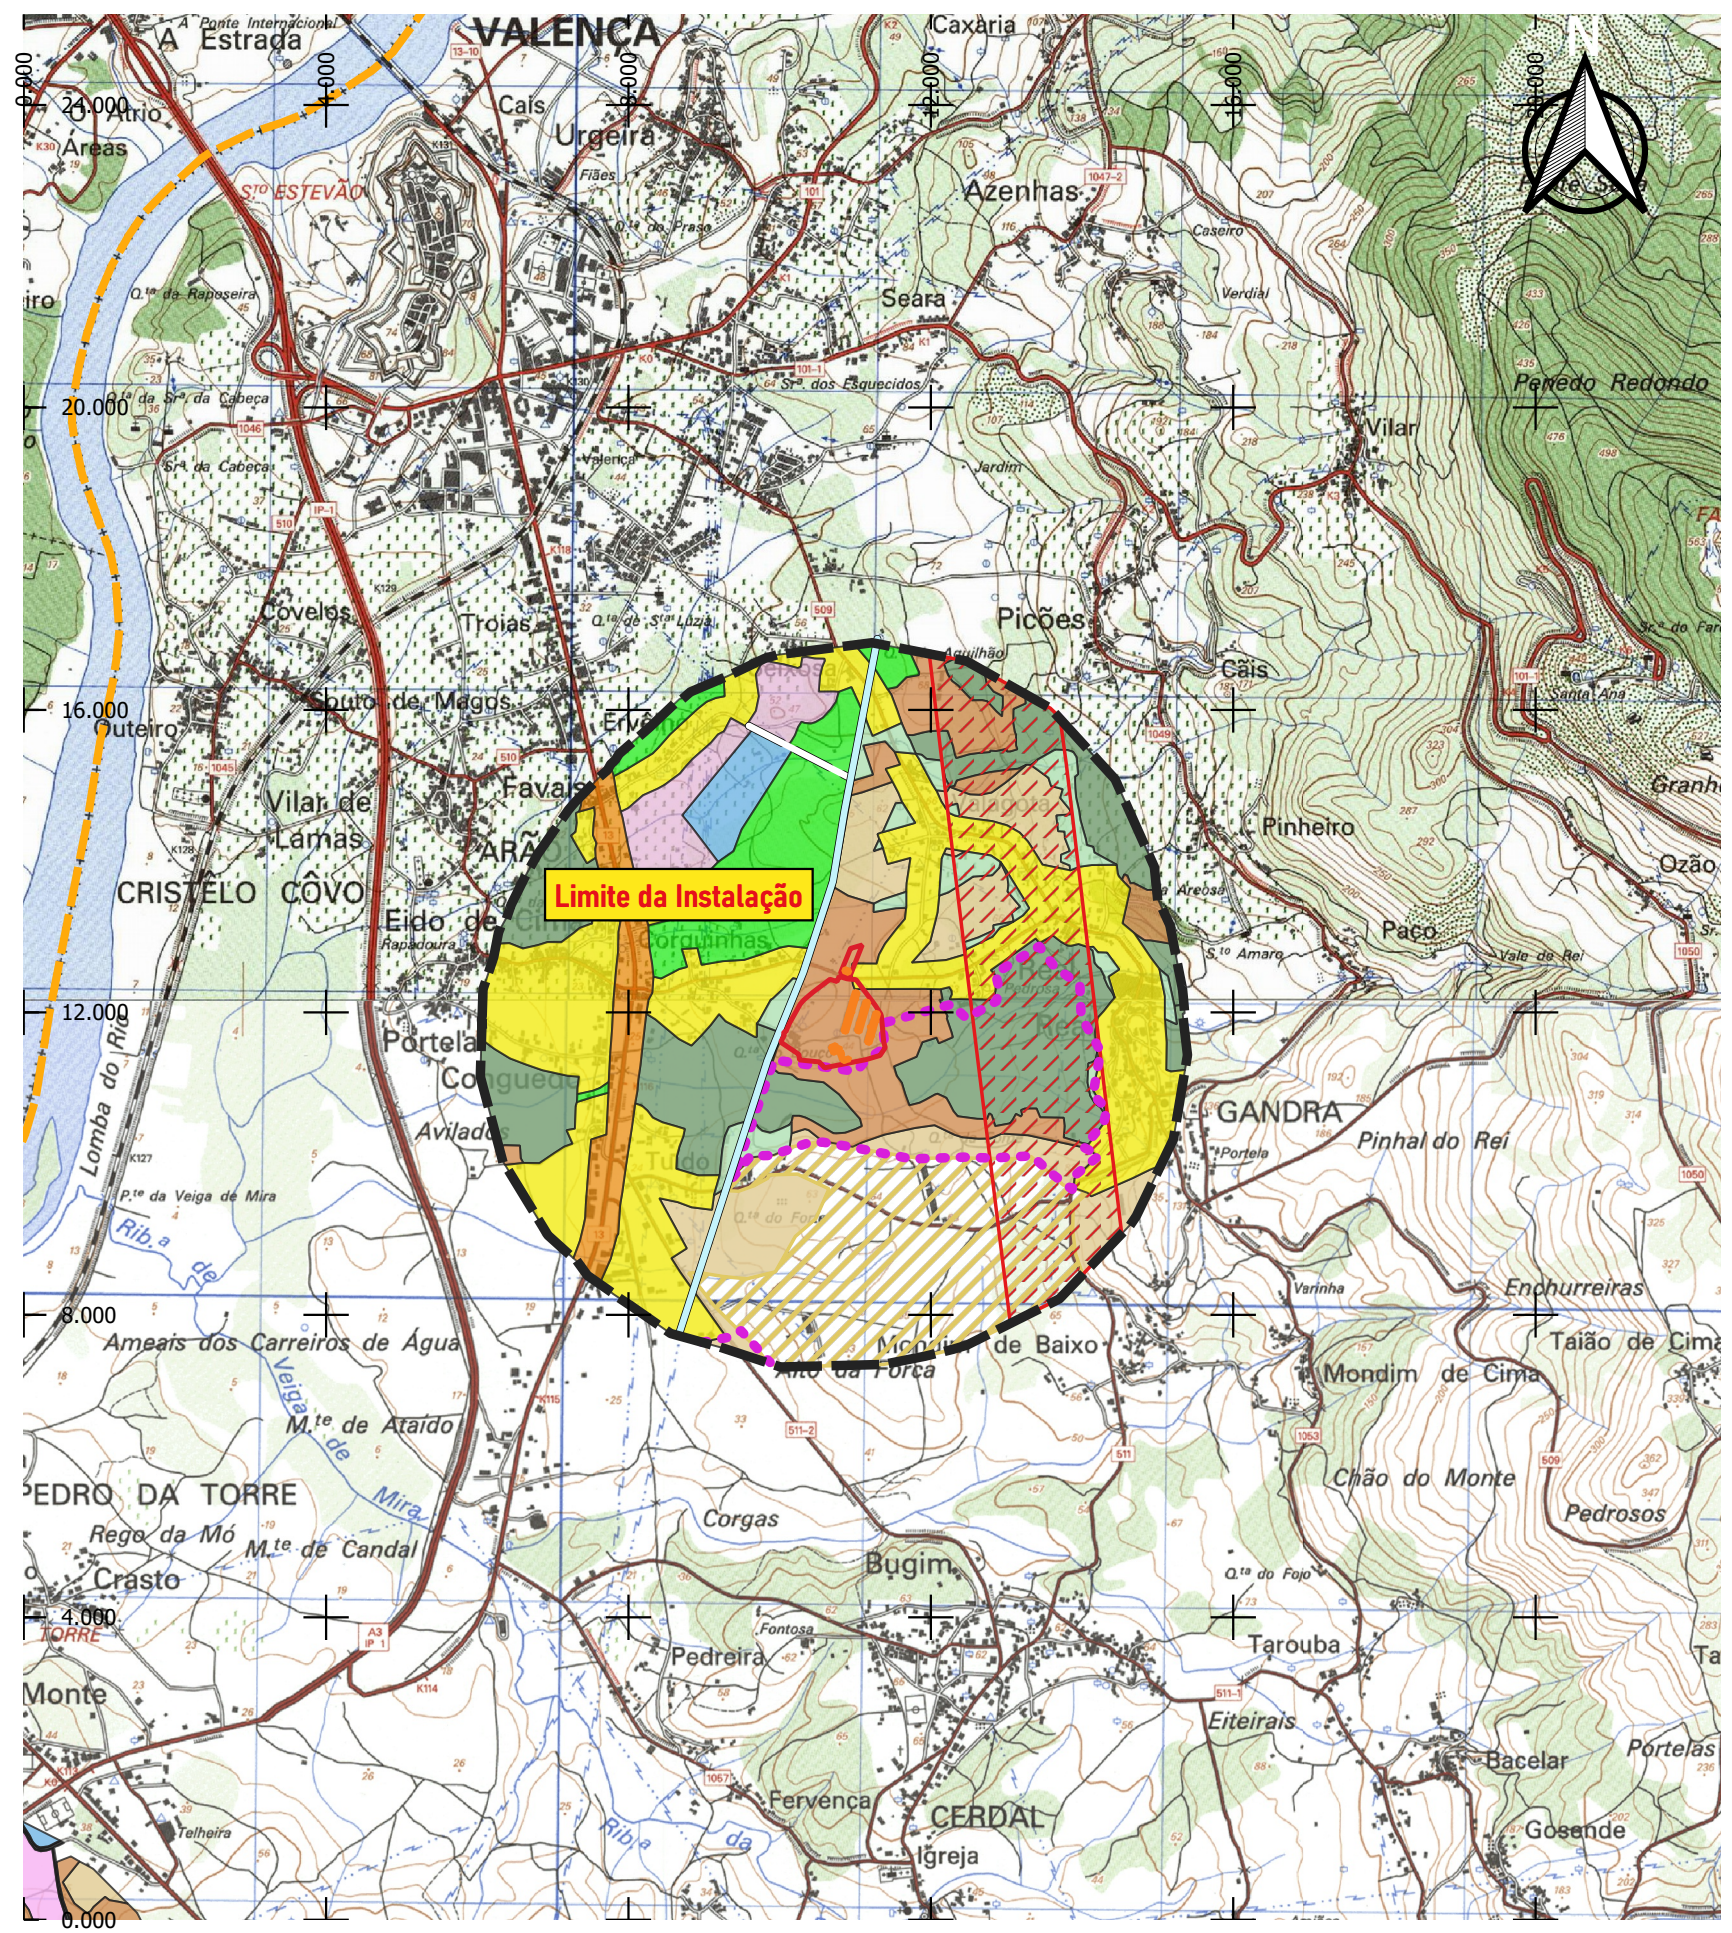

Legenda

Limite do Concelho de Valença

Solo Rural

Espaço Agrícola

Espaço Agrícola em RAN

Espaço Agrícola Complementar

Solo Urbano

Solo Urbanizado

Espaço Predominantemente de Utilização Familiar, Comércio e Serviços

Espaço Predominantemente Unifamiliar

Espaço Predominantemente Multifamiliar de Baixa Densidade

Estrutura Ecológica em Solo Urbano

Estrutura Verde Urbana

Equipamentos

Espaço de Equipamentos em Solo Urbano

Solo de Urbanização Programada

Espaço Predominantemente de Utilização Familiar, Comércio e Serviços

Espaço Predominantemente Unifamiliar

Industria, Armazenagem, Serviços e Logística

Plataforma Logística

Espaço Canais e de Infra-Estruturas

Espaços Canais

Variante Nascente de Valença (Proposta)

Acessos Locais a criar/qualificar



Alta Velocidade Eixo Porto/Vigo

Corredores em estudo

Plano Municipal de Ordenamento do Território em Vigor

Plano de Pormenor da Zona Industrial e de Armazenamento de Gandra


Índice	A Alterações	Verificado	Data

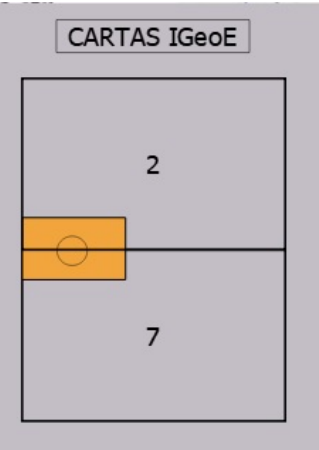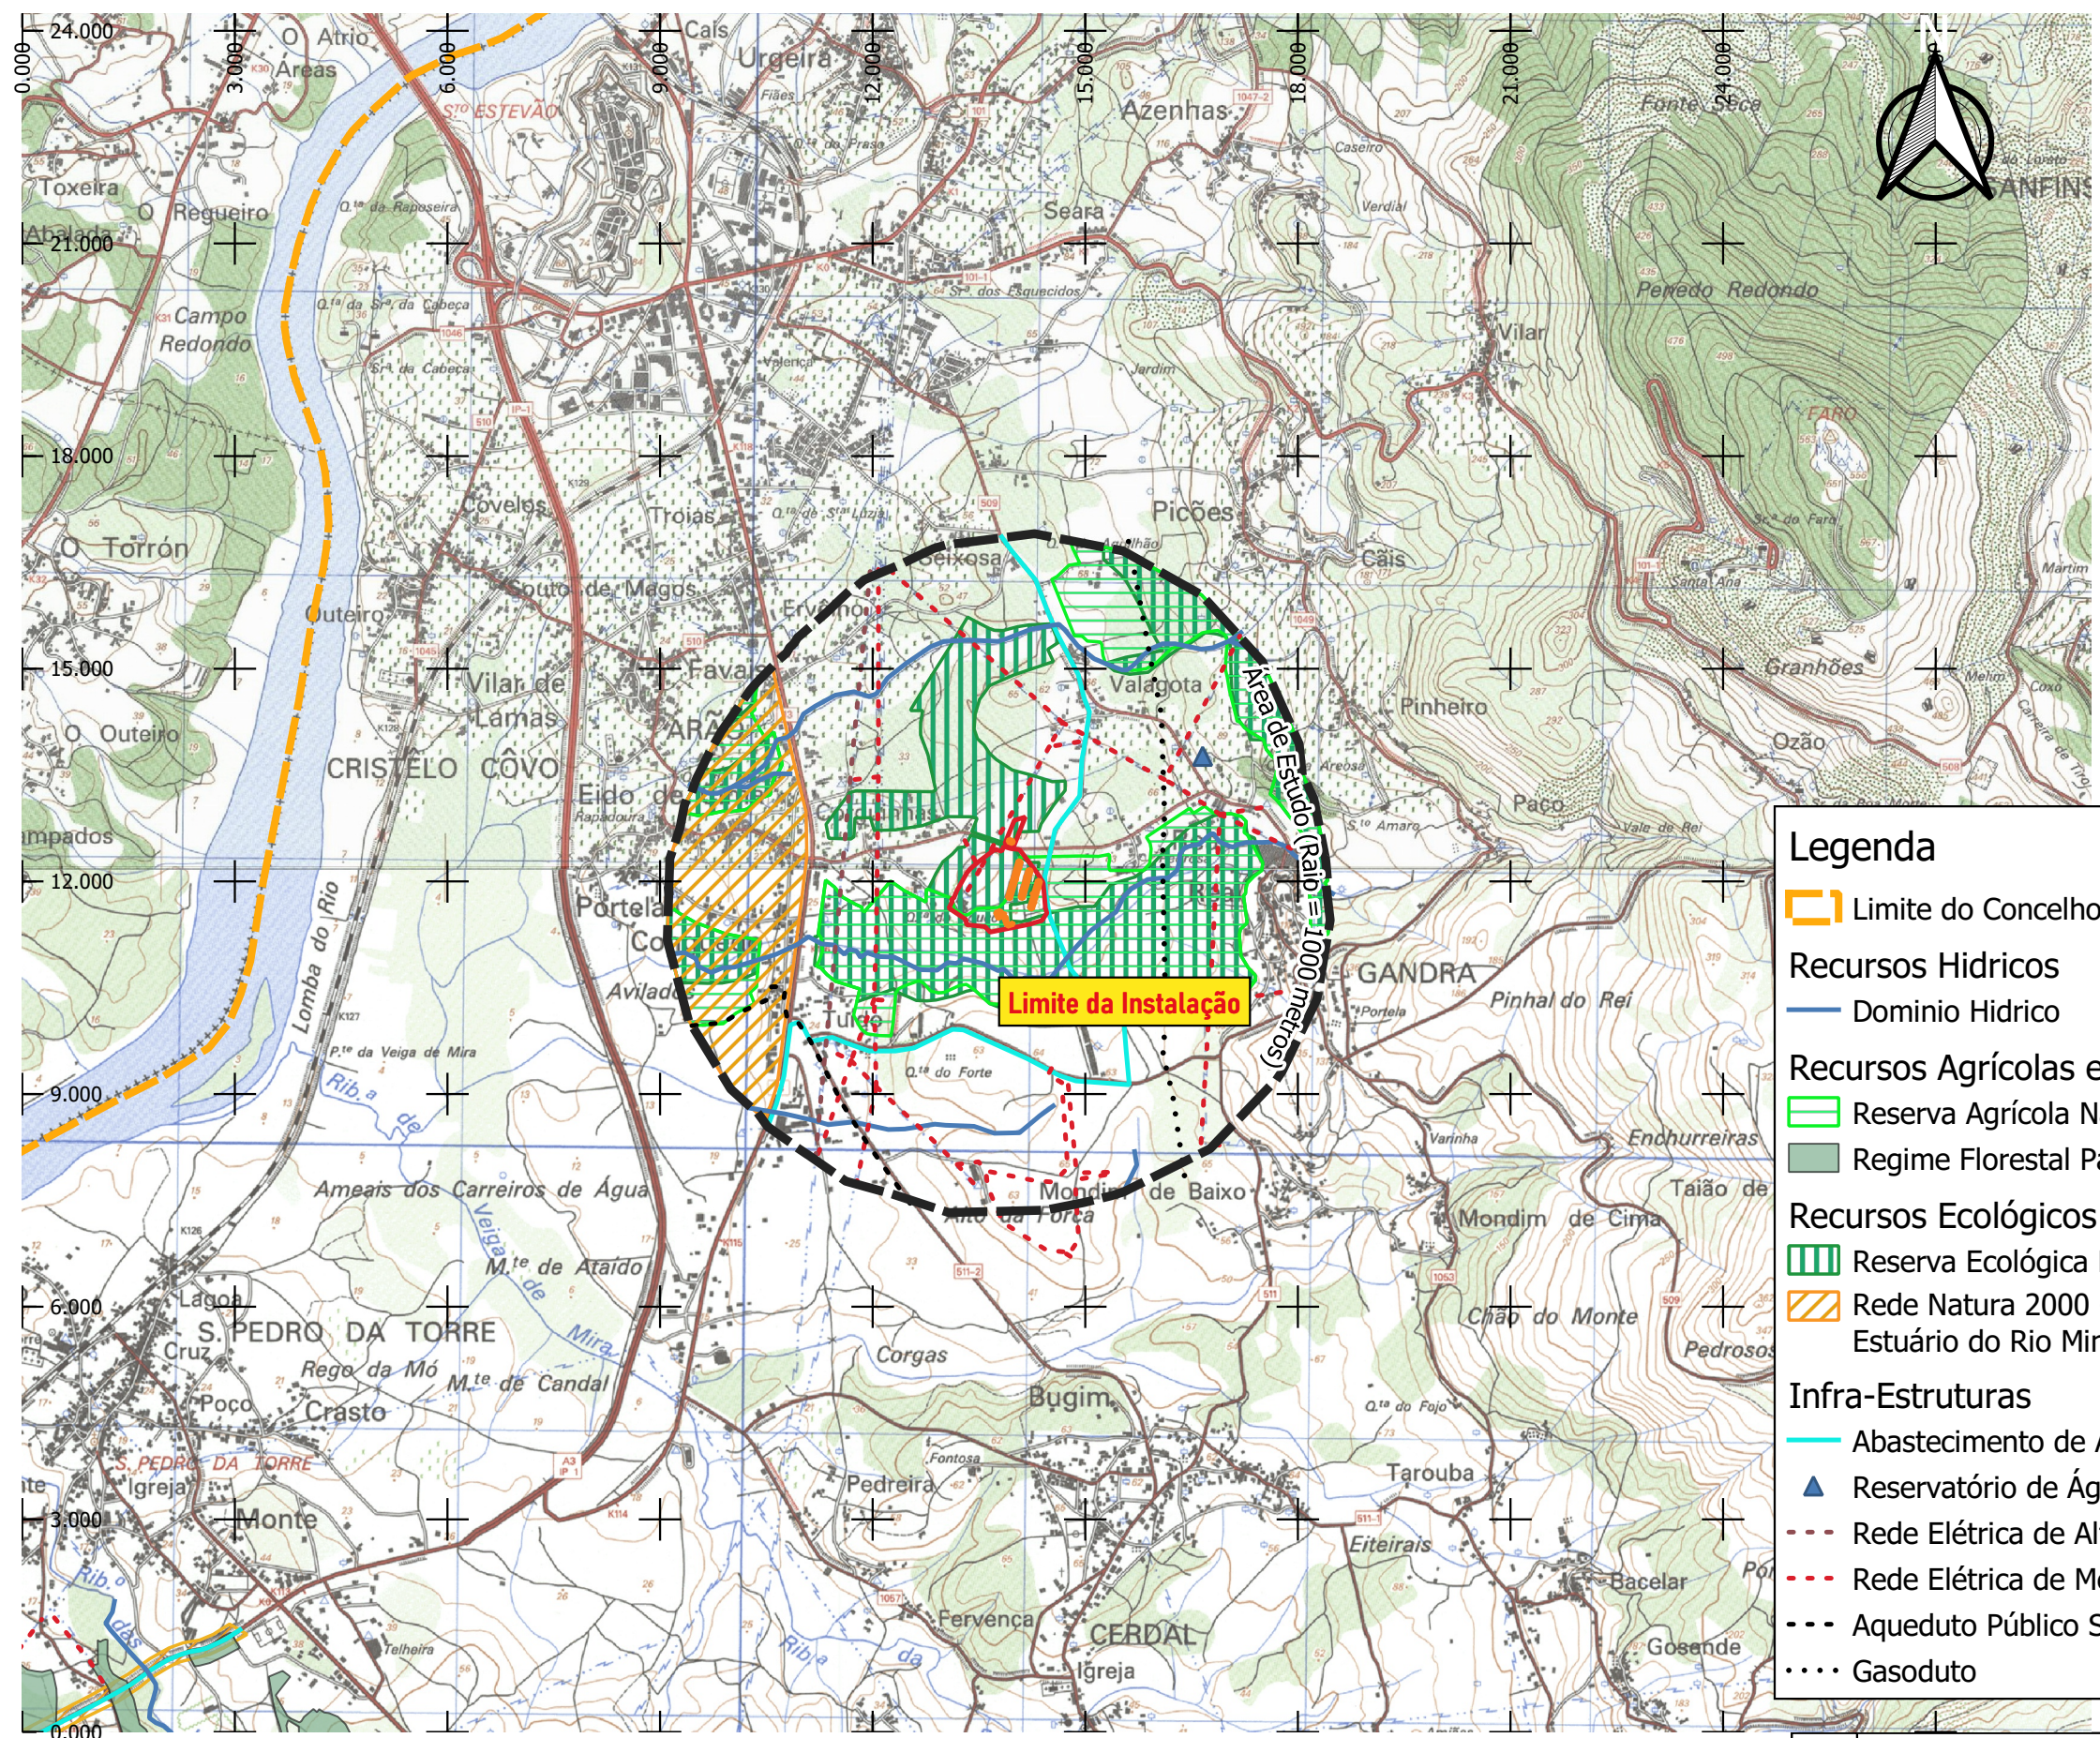


Legenda

- Limite do Concelho de Valença
- Recursos Hidricos
 - Dominio Hidrico
- Recursos Agrícolas e Florestais
 - Reserva Agrícola Nacional
 - Regime Florestal Parcial
- Recursos Ecológicos
 - Reserva Ecológica Nacional
 - Rede Natura 2000 - Zona de Proteção Especial (ZPE) Estuário do Rio Minho e Coura - PTZPE 0001
- Infra-Estruturas
 - Abastecimento de Água
 - Reservatório de Água
 - Rede Elétrica de Alta Tensão e Corredores de Proteção
 - Rede Elétrica de Média Tensão e Corredores de Proteção
 - Aqueduto Público Subterrâneo
 - Gasoduto

Índice	A Alterações	Verificado	Data

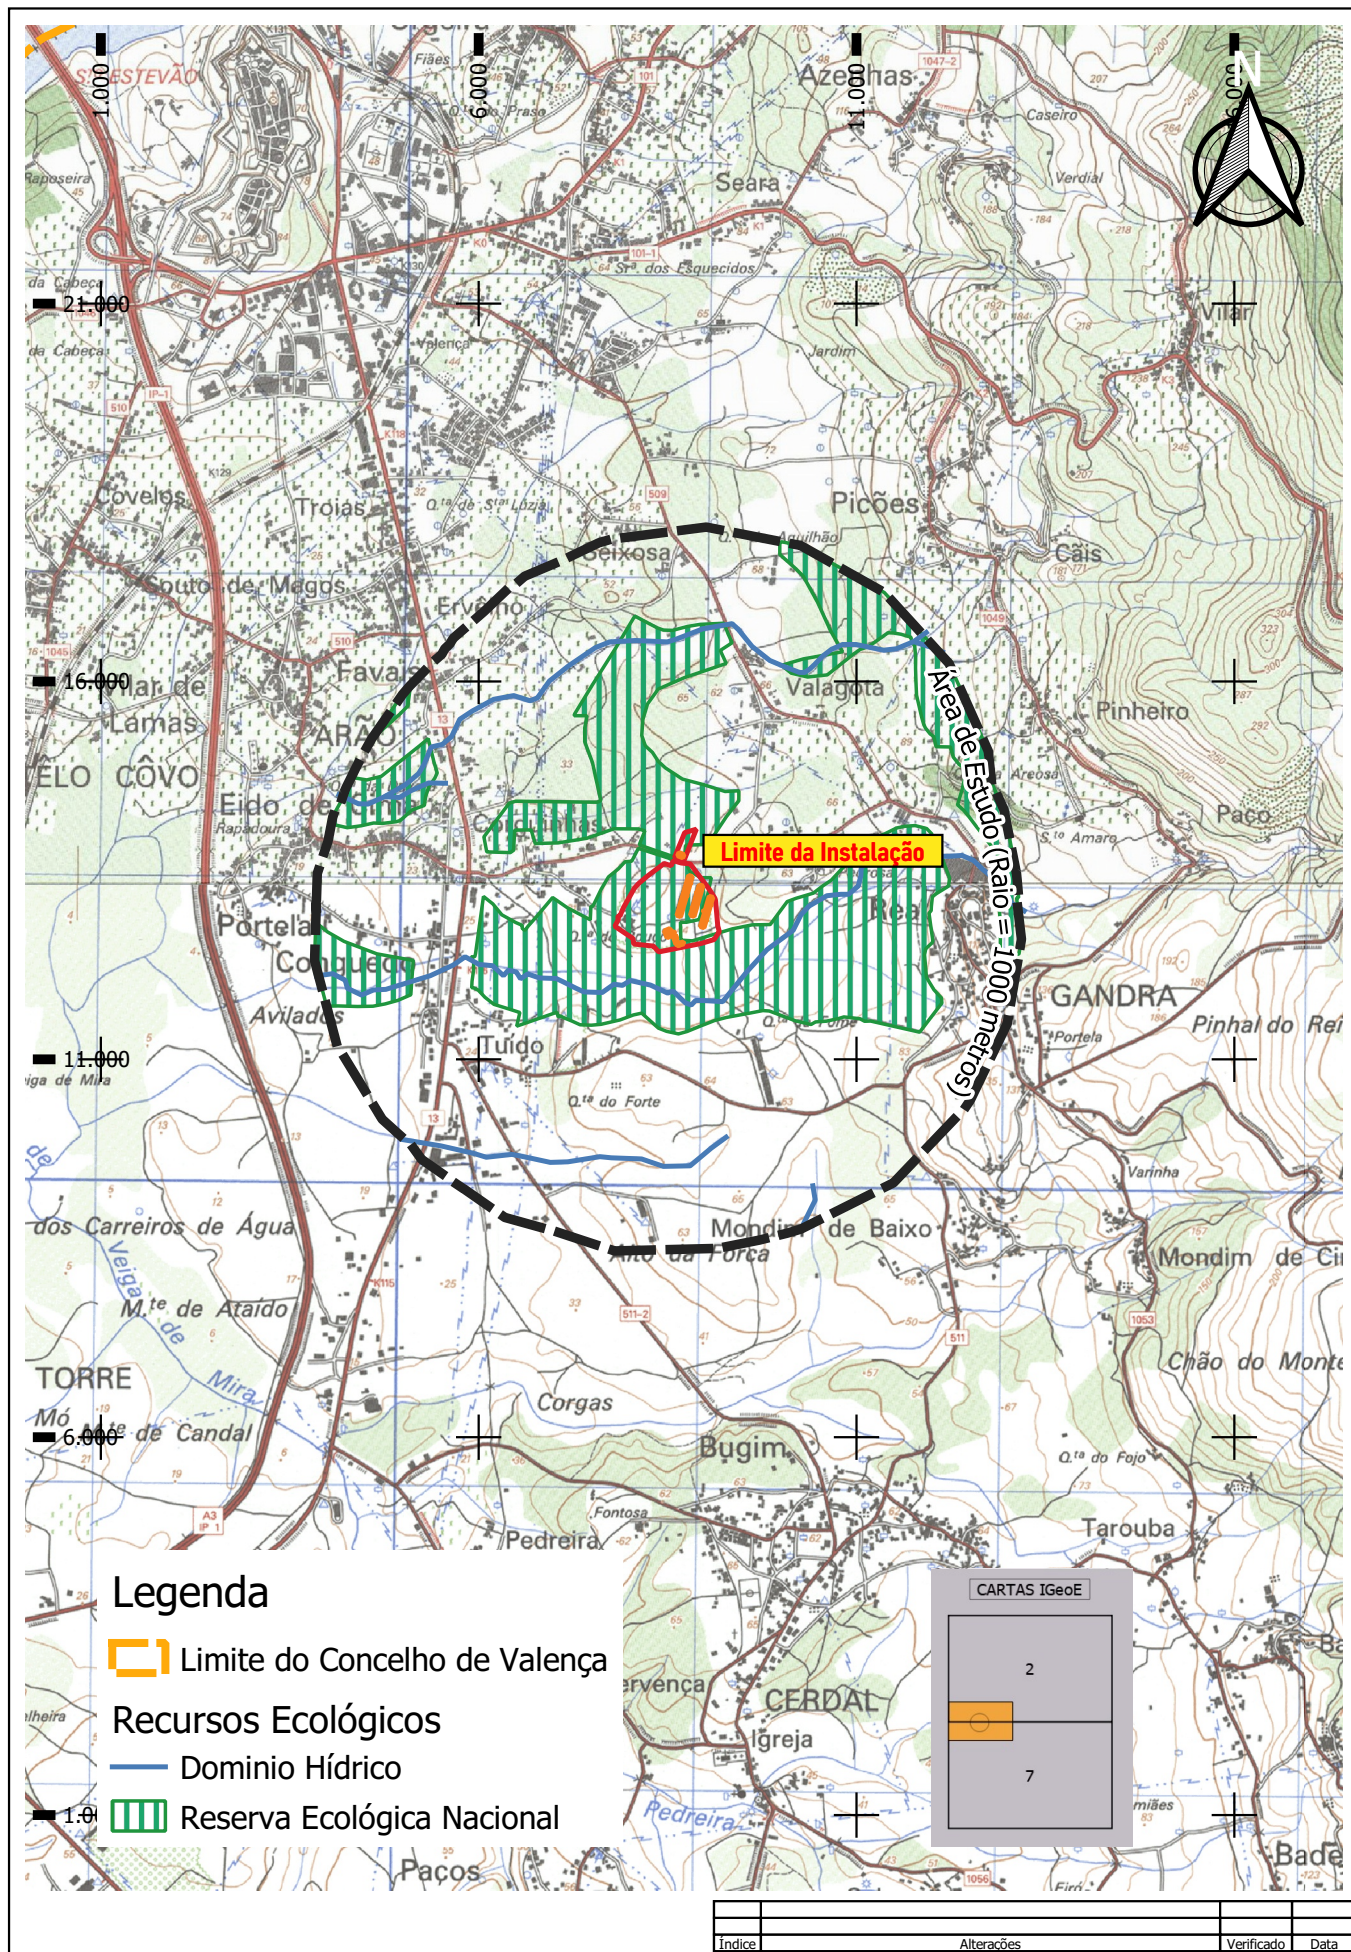

	Estudou: Joana Santos Colaborou: Ana Moura e Silva Desenhou: Joana Santos Verificou: Ana Moura e Silva	Título: Projeto de Ampliação da Instalação Avícola do Bouço, LDA Designação: Estudo de Impacte Ambiental Áreas Incluídas na Reserça Ecológica Nacional (R.E.N)	Escala numérica: 1/25 000 Escala gráfica (m): 0 250 500 m Nº do Desenho: EIA-AV-BOU-12 Data: Fevereiro/2021 Folha: 1/1 Nº de Ordem: -
---	--	---	---

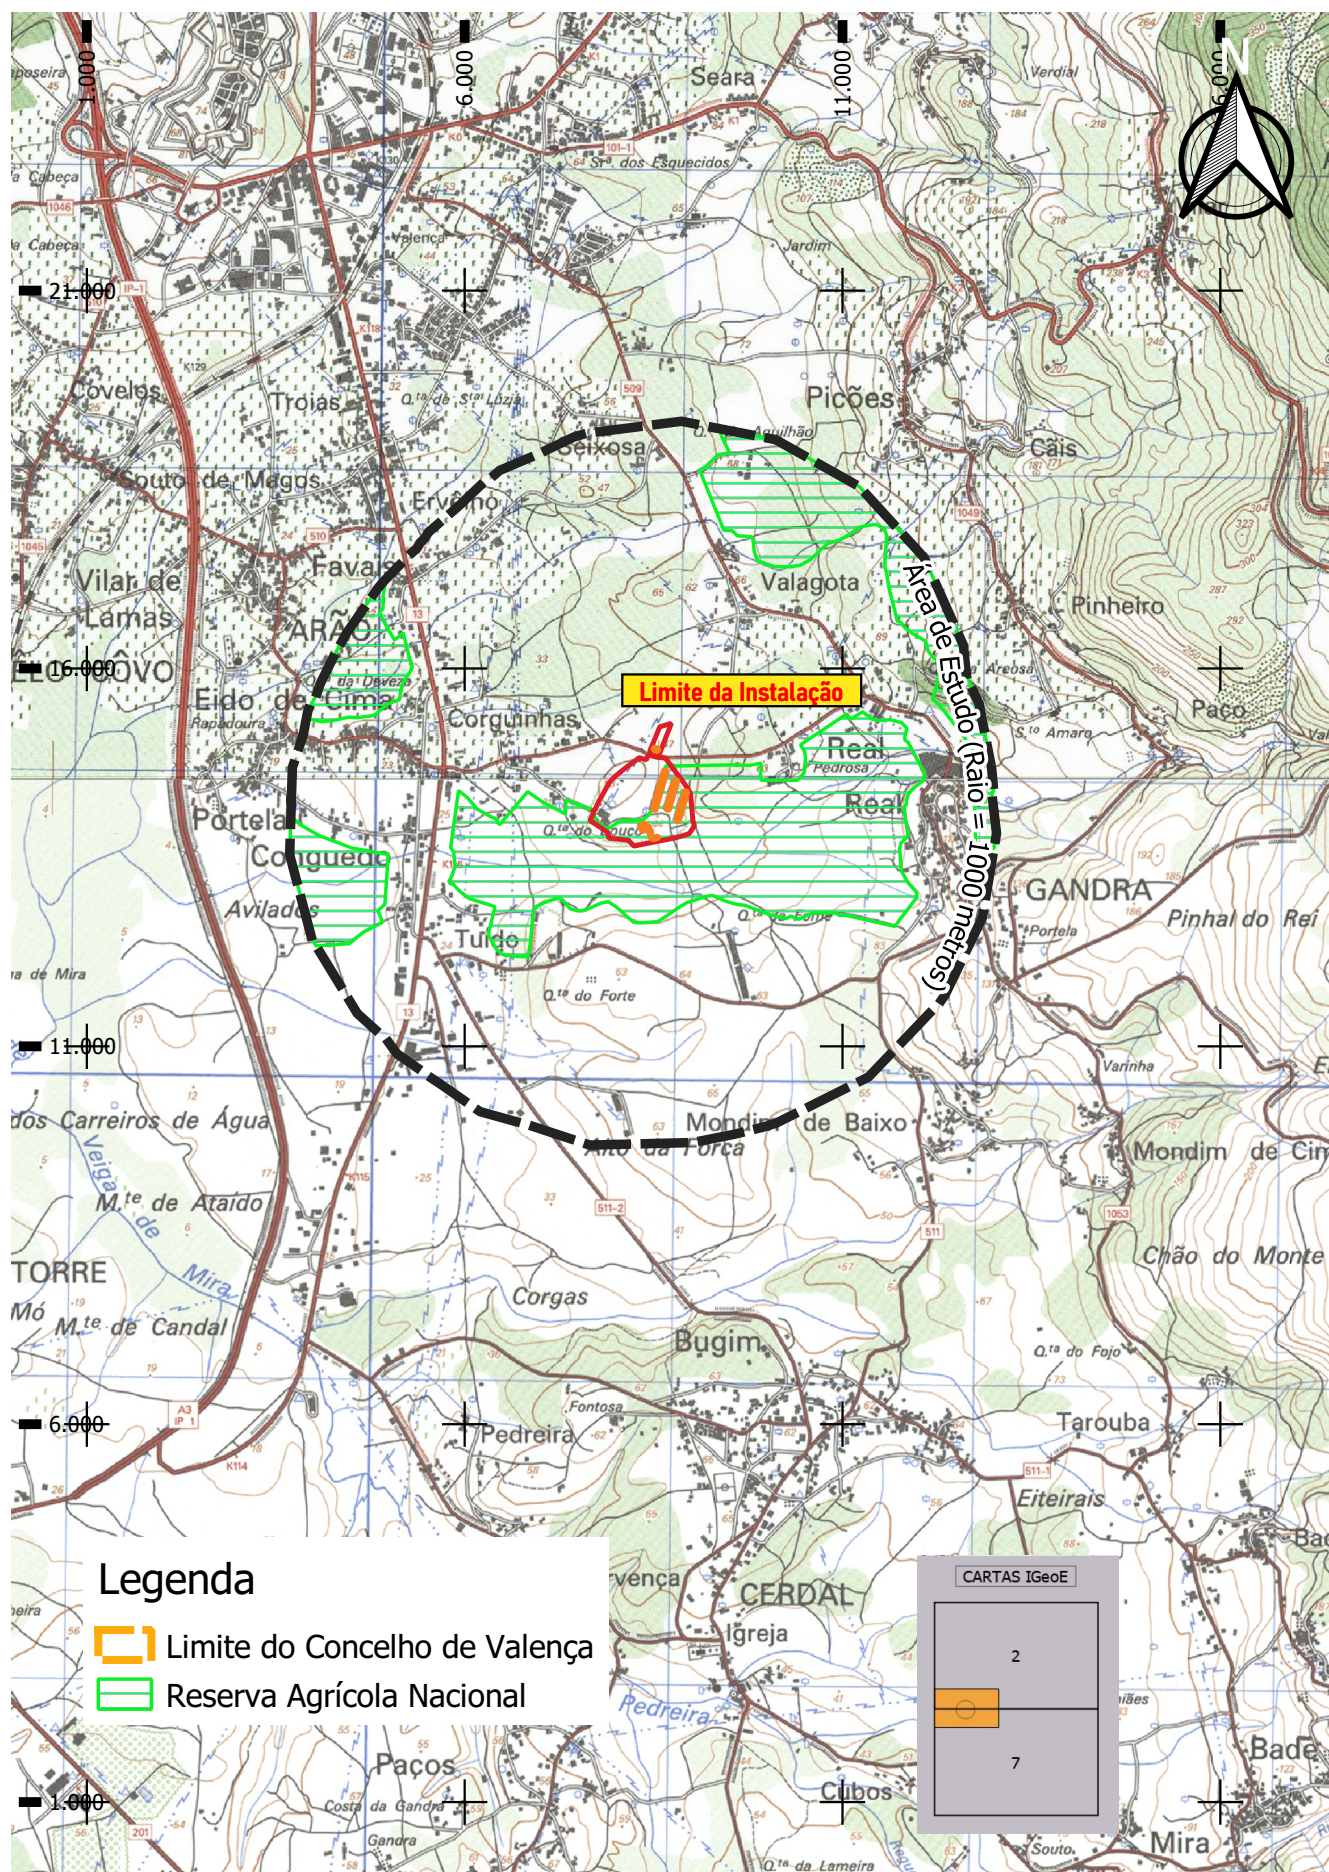

Legenda

- Limite do Concelho de Valença
- Reserva Agrícola Nacional

Índice	Alterações	Verificado	Data

	Estudou: Joana Santos	Título: Projeto de Ampliação da Instalação Avícola do Bouço, LDA	Escala numérica: 1/25 000	
	Colaborou: Ana Moura e Silva		Escala gráfica (m): 0 250 500 m	
	Desenhou: Joana Santos		Nº do Desenho: EIA-AV-BOU-13	
	Verificou: Ana Moura e Silva	Designação Estudo de Impacte Ambiental Áreas Incluídas na Reserva Agrícola Nacional (R.A.N)	Data: Fevereiro/2021	Folha: 1/1 Nº de Ordem: -




RISCO DE INCÊNDIO




Índice	Alterações	Verificado	Data


	Estudou: Joana Santos	Título: Projeto de Ampliação da Instalação Avícola do Bouço, LDA	Escala numérica: 1/25 000		
	Colaborou: <i>Ana Moura e Silva</i>		Escala gráfica (m): 0 250 500 m 		
	Desenhou: Joana Santos	Designação Estudo de Impacte Ambiental ExtratoCarta de Risco de Incêndio do Plano Municipal de Defesa de Florestas contra Incêndios (PMDFCI) de Valença	Nº do Desenho: EIA-AV-BOU-14		
	Verificou: <i>Ana Moura e Silva</i>		Data: Fevereiro/2021	Folha: 1/1	Nº de Ordem: -

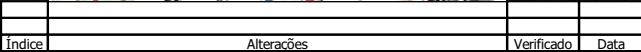


 **HORIZONTE
DE PROJECTO**
Consultores em Ambiente e Paisagismo

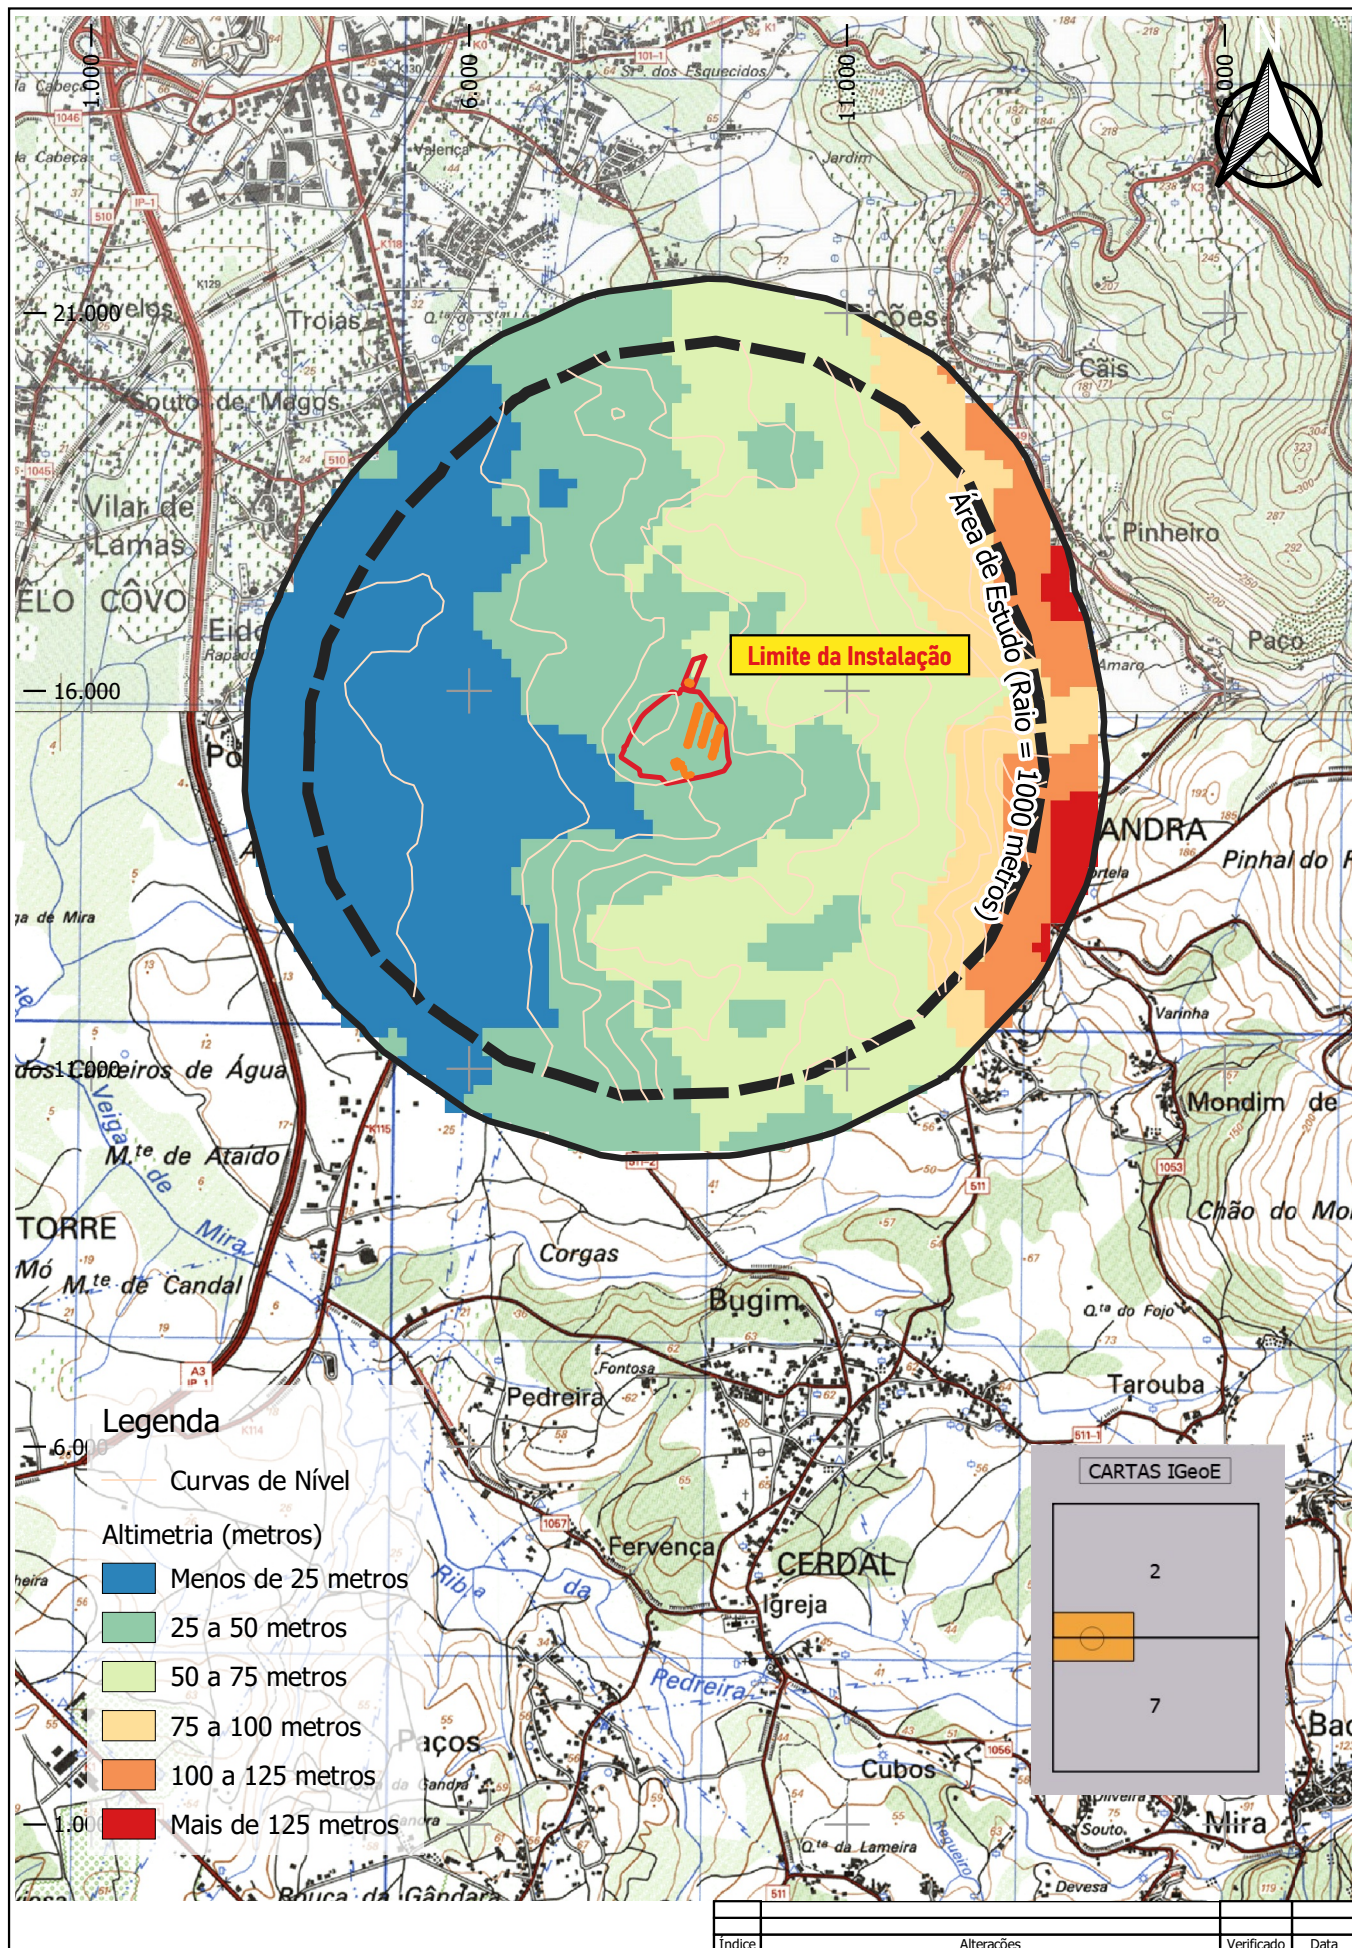


	Estudou: Joana Santos Colaborou: Ana Moura e Silva Desenhou: Joana Santos Verificou: Ana Moura e Silva	Título: Projeto de Ampliação da Instalação Avícola do Bouço, LDA. Designação: Estudo de Impacte Ambiental Paisagem - Hipsometria	Escala numérica: 1/25 000 Escala gráfica (m): 0 250 500 m Nº do Desenho: EIA-AV-BOU-16 Data: Fevereiro/2021 Folha: 1/1 Nº de Ordem: -
---	--	---	---

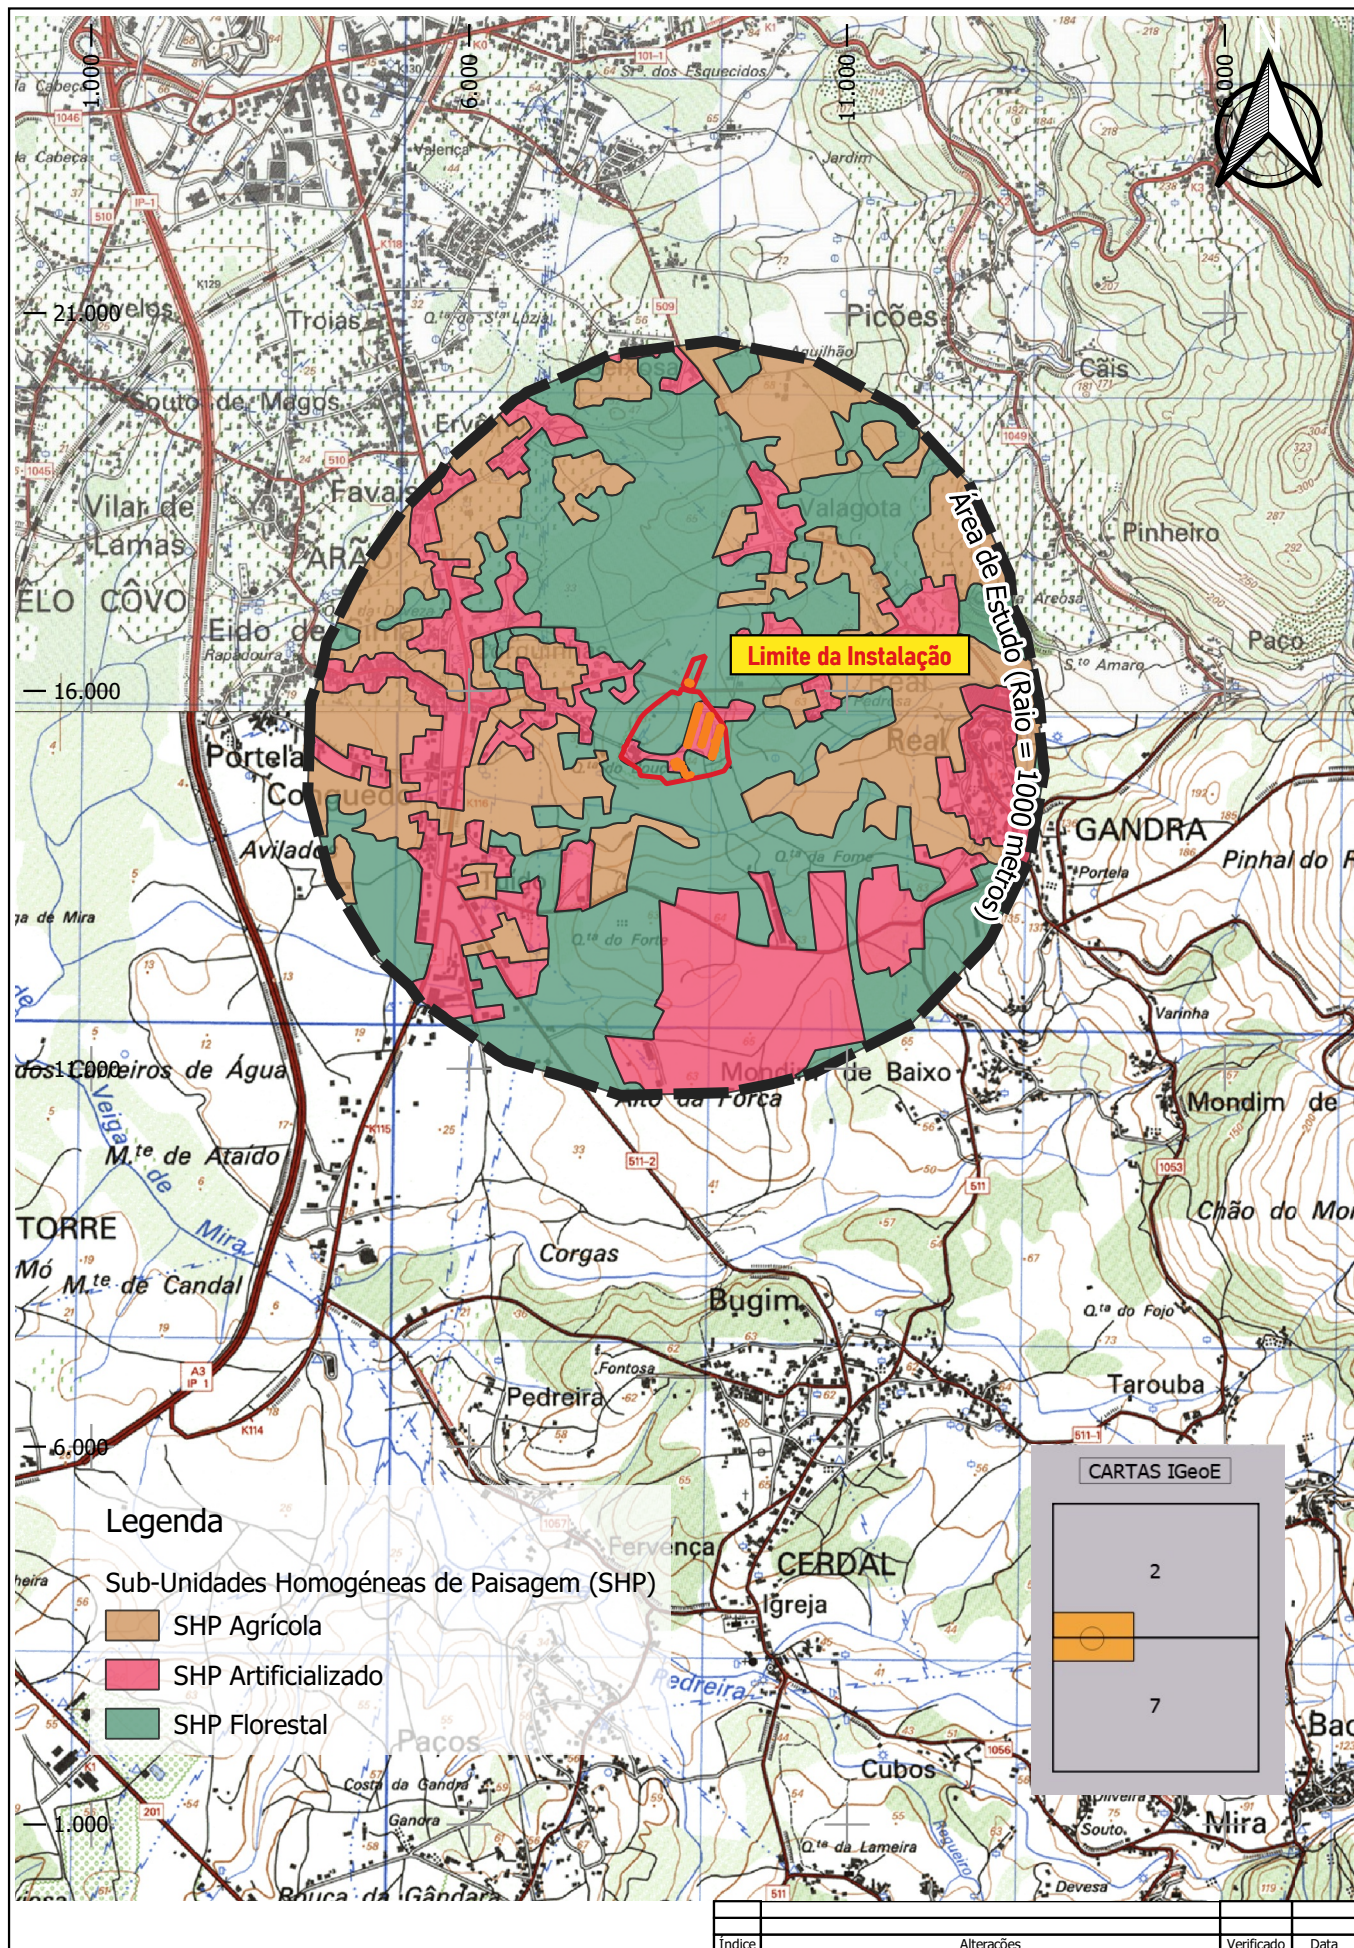

	Estudou: Joana Santos Colaborou: Ana Moura e Silva Desenhou: Joana Santos Verificou: Ana Moura e Silva	Título: Projeto de Ampliação da Instalação Avícola do Bouço, LDA. Designação: Estudo de Impacte Ambiental Paisagem - Sub-Unidades Homogéneas de Paisagem	Escala numérica: 1/25 000 Escala gráfica (m): 0 250 500 m Nº do Desenho: EIA-AV-BOU-17 Data: Fevereiro/2021 Folha: 1/1 Nº de Ordem: -
---	--	---	---

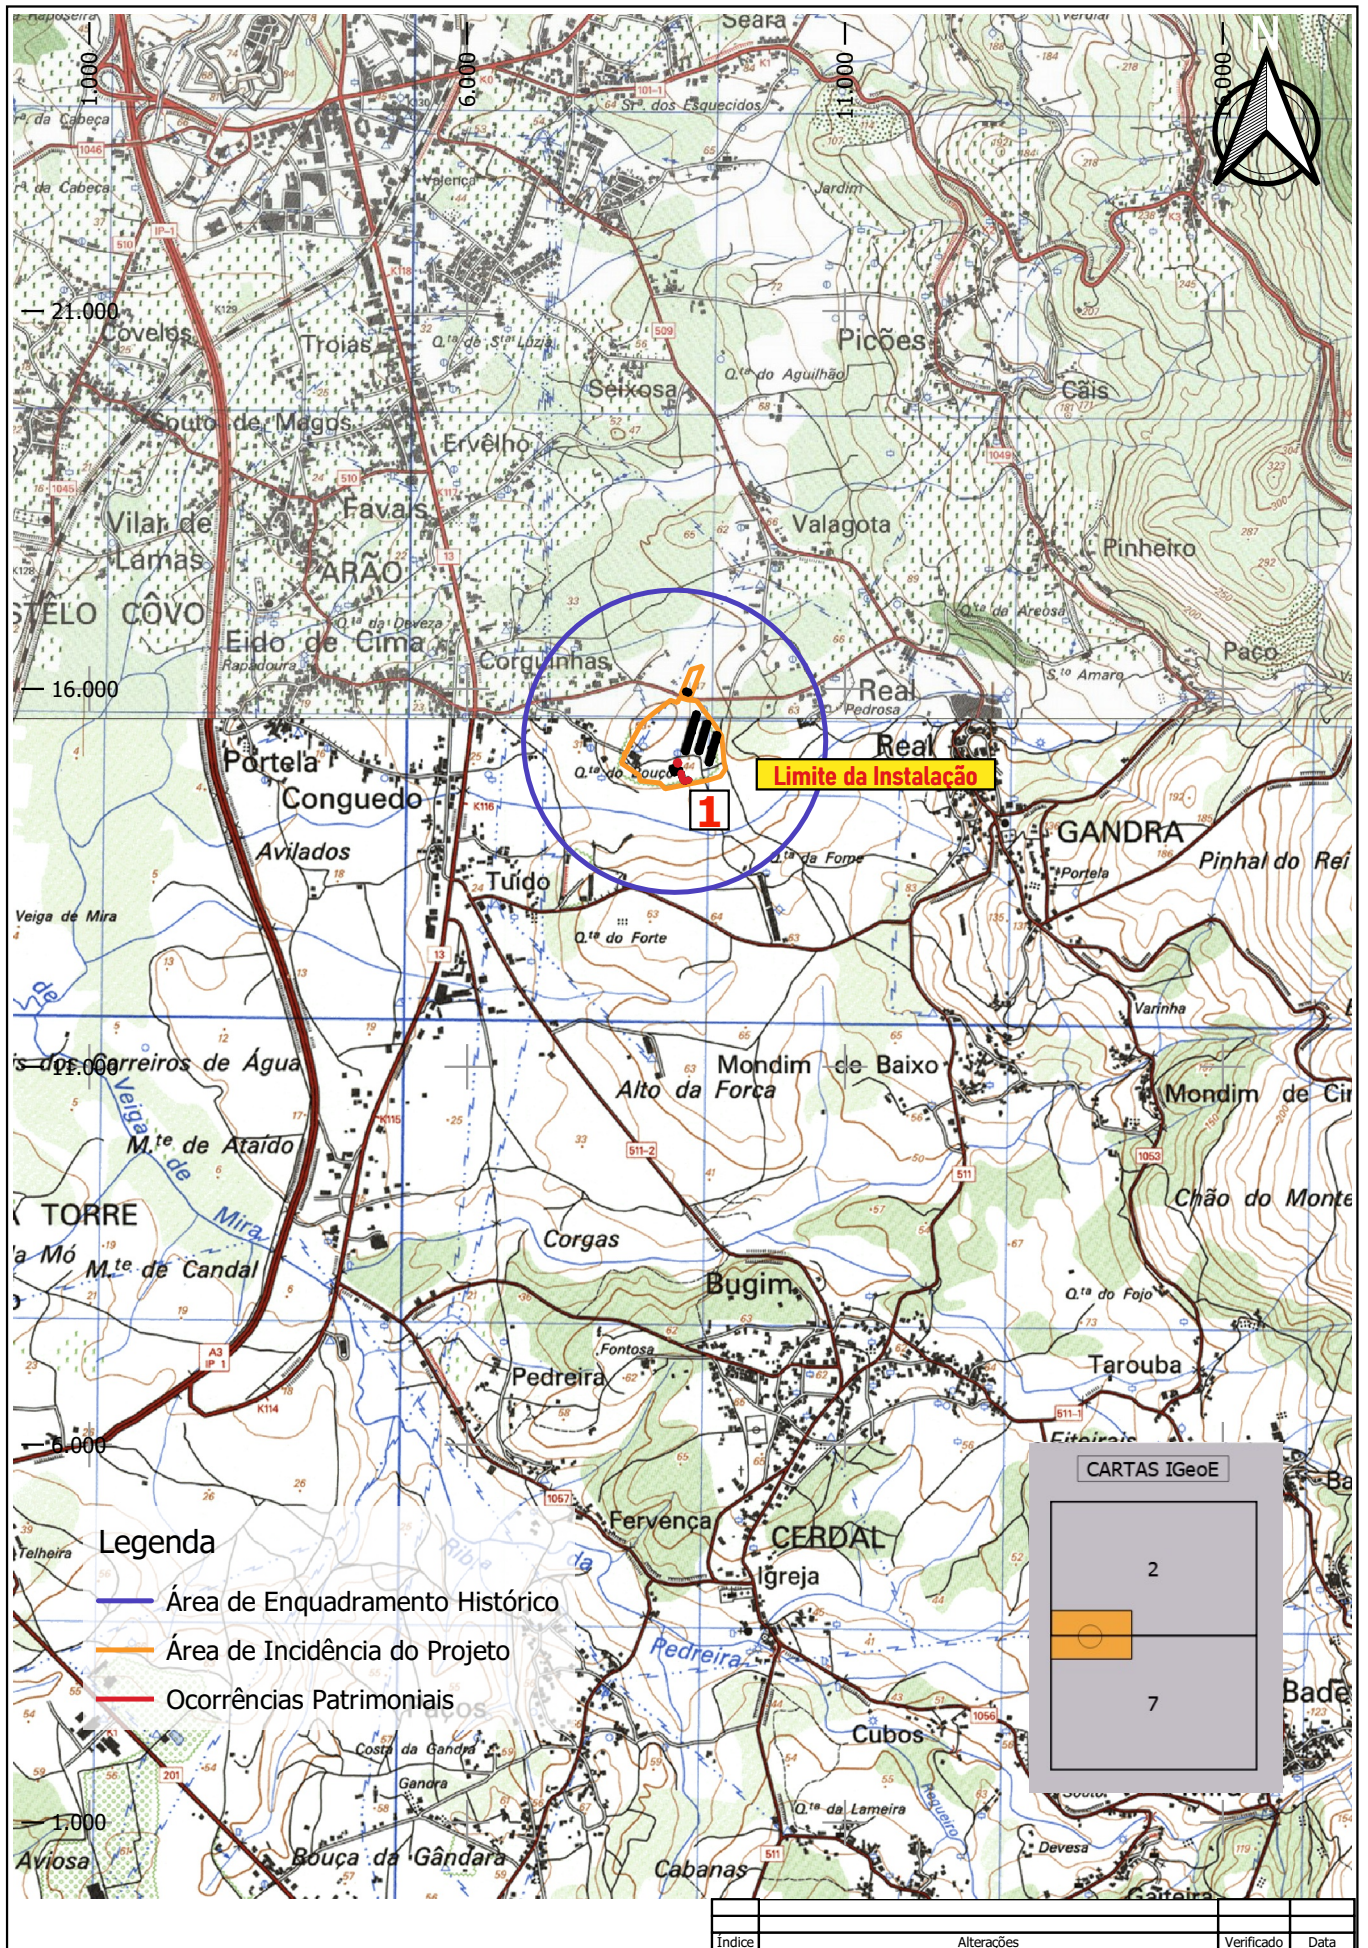

 HORIZONTE DE PROJECTO Consultores em Ambiente e Paisagem	Estudou: Joana Santos Colaborou: Ana Moura e Silva Desenhou: Joana Santos Verificou: Ana Moura e Silva	Título: Projeto de Ampliação da Instalação Avícola do Bouço, LDA. Designação: Estudo de Impacte Ambiental Património - Situação de Referência	Escala numérica: 1/25 000 Escala gráfica (m): 0 250 500 m Nº do Desenho: EIA-AV-BOU-18 Data: Fevereiro/2021 Folha: 1/1 Nº de Ordem: -
--	--	---	---

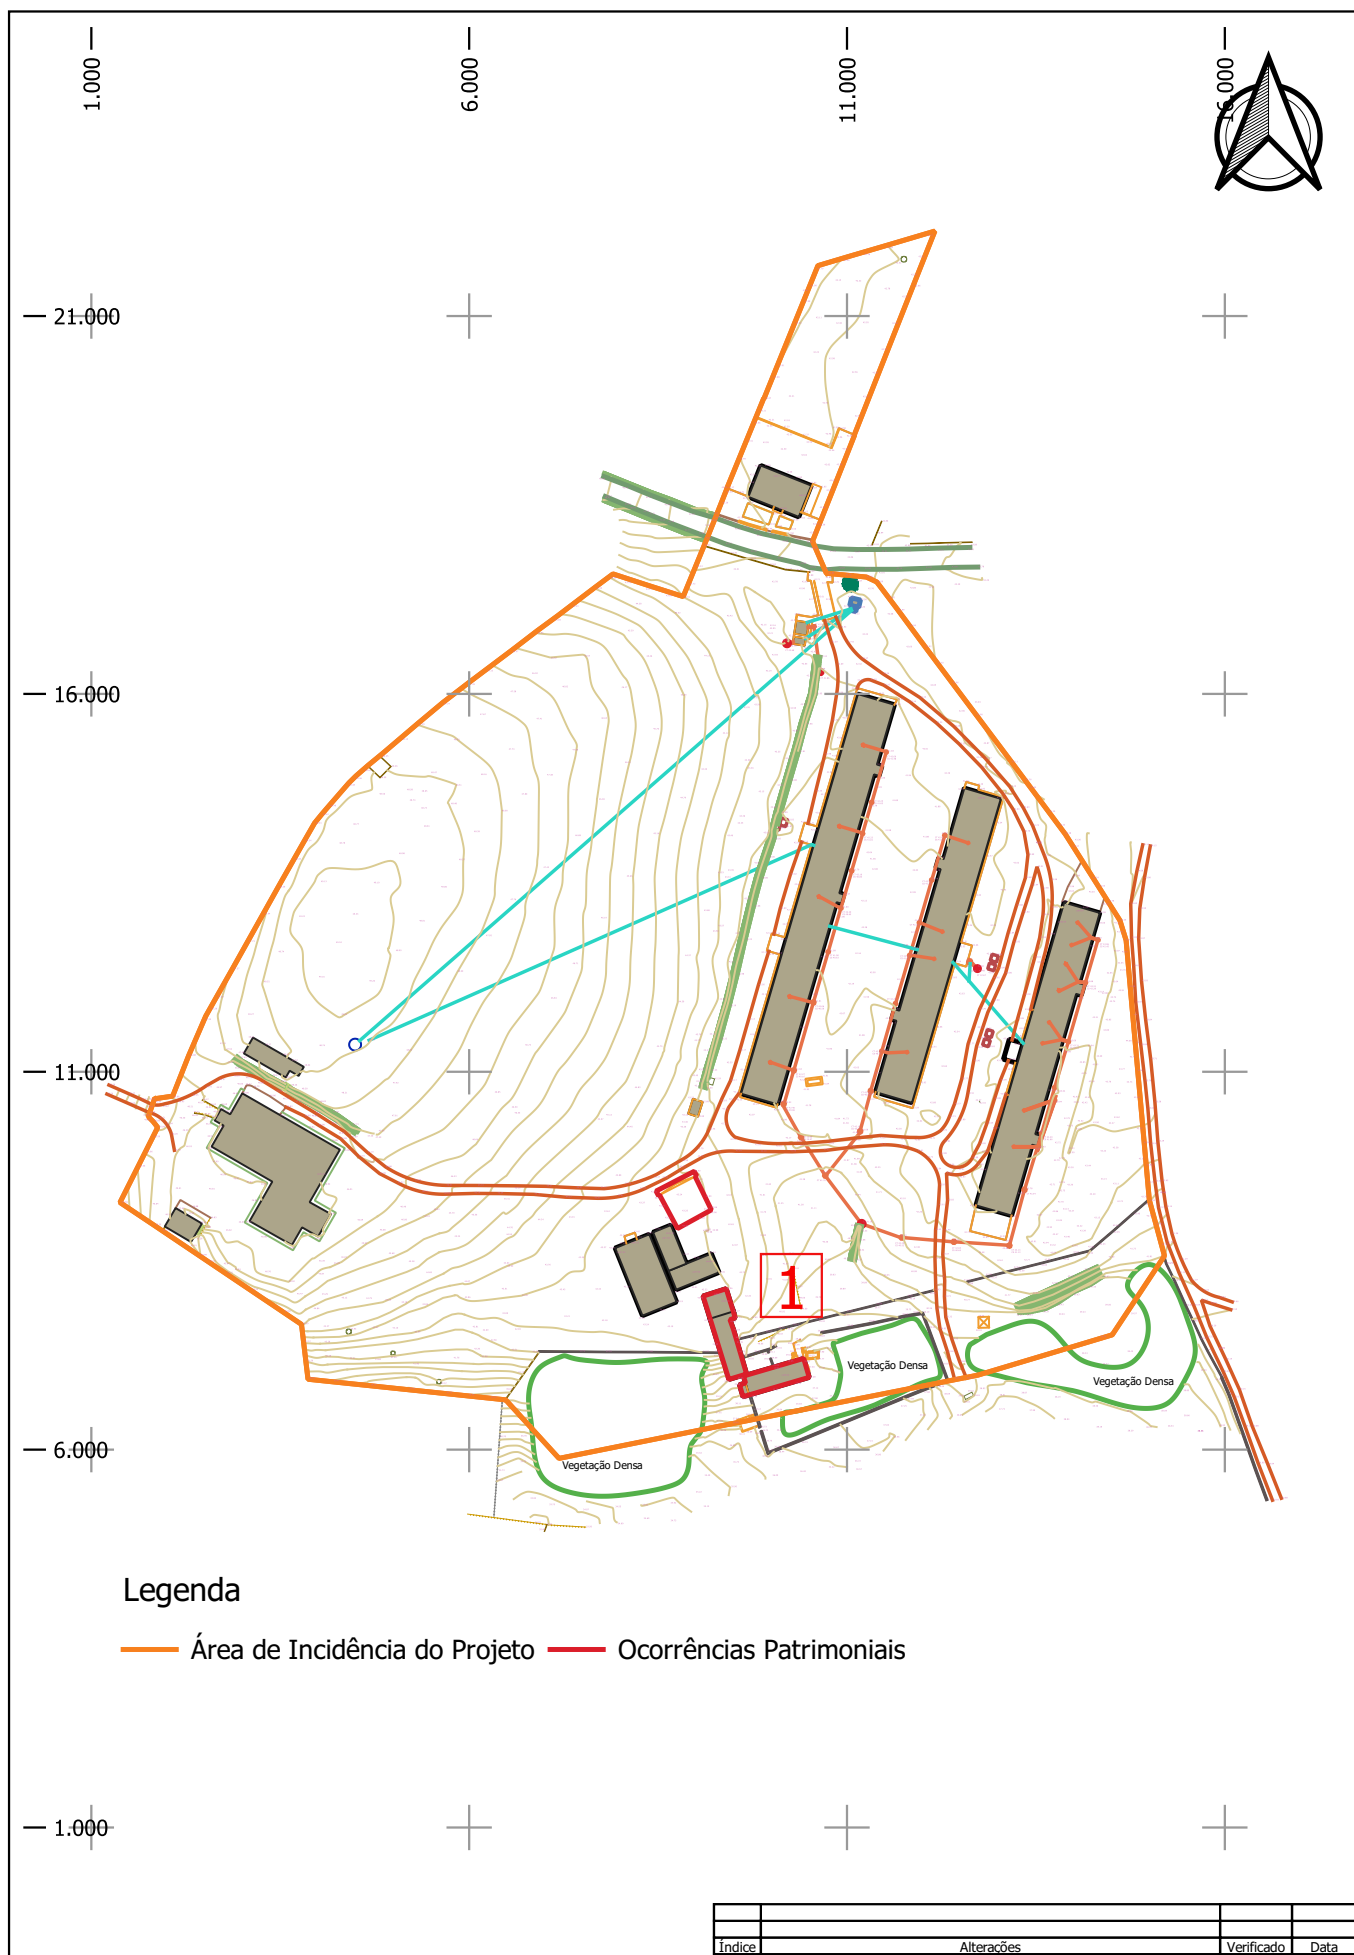

Índice	Alterações	Verificado	Data

 HORIZONTE DE PROJECTO Consultores em Ambiente e Paisagismo	Estudou: Joana Santos	Título: Projeto de Ampliação da Instalação Avícola do Bouço, LDA.	Escala numérica: 1/2 500		
	Colaborou: <i>Ana Moura e Silva</i>		Escala gráfica (m): 02550 m		
 HORIZONTE DE PROJECTO Consultores em Ambiente e Paisagismo	Desenhou: Joana Santos	Designação Estudo de Impacte Ambiental Património - Projeto de Execução	Nº do Desenho: EIA-AV-BOU-20		
	Verificou: <i>Ana Moura e Silva</i>		Data: Fevereiro/2021Folha: 1/1Nº de Ordem: -		

