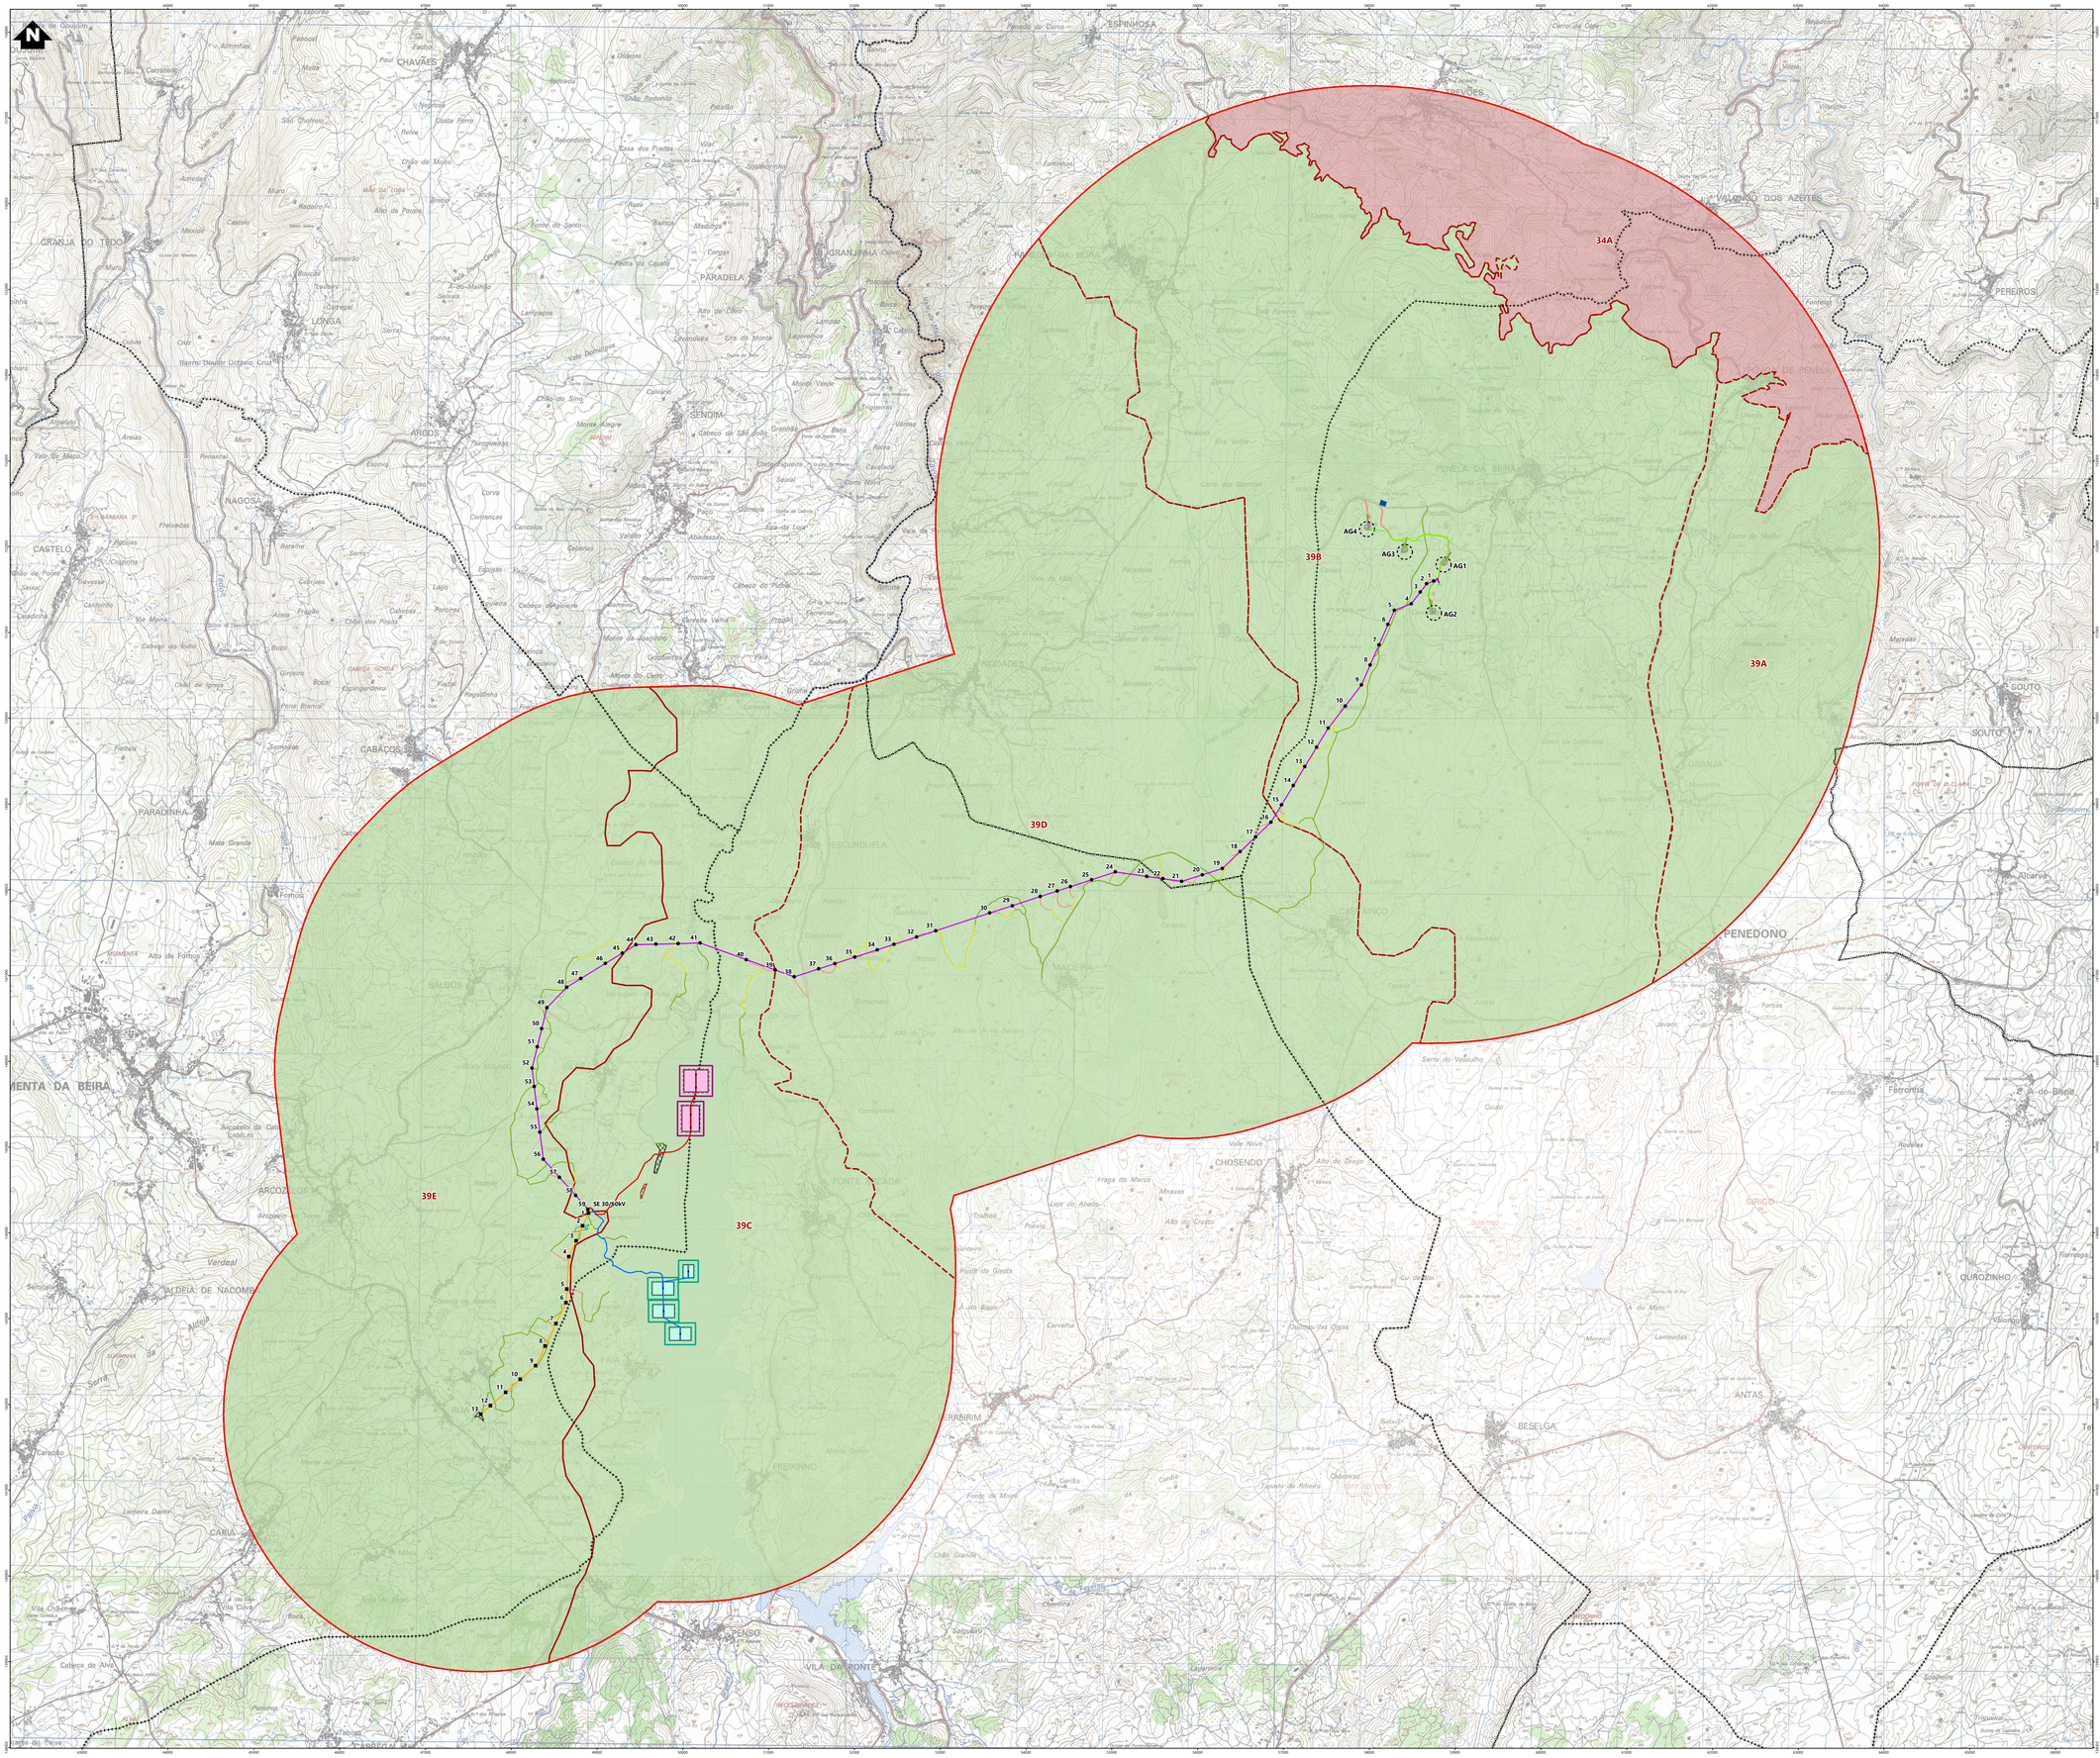


Simbologia

- Limite de concelhos
- Área de estudo da Paisagem

Elementos complementares

- Subestação de Vila de Rua

Elementos do projeto

- Subestação 30/60 kV e edifício de comando
- Estaleiro da subestação

Solar flutuante

- Zona de montagem e armazenamento temporário de painéis
- Estaleiro
- Acesso existente a manter

Zona A (Solução base alternativa)

- Ilhas flutuantes
- Posto de transformação
- Zona de ancoragem
- Área de deslocamento
- Rede interna de média tensão

Zona B (Solução alternativa)

- Ilhas flutuantes
- Posto de transformação
- Zona de ancoragem
- Área de deslocamento
- Rede interna de média tensão

Eólico

- Plataforma dos aerogeradores
- Área de projeção das pás dos aerogeradores
- Posto de corte e seccionamento
- Acessos a construir
- Acessos existentes a melhorar
- Valas de cabos de média tensão
- Estaleiro (Parque eólico e linha de 30 kV)
- Zona de Pargas

Linhas elétricas

- Linha elétrica, a 30 kV
- Linha elétrica enterrada, a 30 kV
- Apoios da linha de 30 kV
- Linha elétrica, a 60 kV
- Apoios da linha de 60 kV
- Estaleiro da linha de 60kV
- Acessos a construir
- Acessos existentes a melhorar
- Acessos existentes a manter

Unidades e subunidades de paisagem

- Limites das subunidades de paisagem
- Unidade 34 - Douro Vinhateiro
  - subUP 34A - Encostas agrárias de transição – Trevões e Valongo dos Azeites
- Unidade 39 - Planalto de Penedono
  - subUP 39A - Sistema fruticola de altitude: Granja-Arcas-Póvoa de Penela
  - subUP 39B - Planalto de Penedono e cumeada da Laboreira
  - subUP 39C - Albufeira de Vilar, Rio Távora e a sua zona de influência
  - subUP 39D - Sistema de encostas altas com matos dominantes e ocupação rural dispersa
  - subUP 39E - Cumeadas e vertentes moderadas com uso silvoagricola diversificado

REV	DATA	RESP	DESCRIÇÃO

REVISÃO

CLIENTE
Parque Eólico do Douro Sul, S.A.

finergе

PROJETO
ESTUDO DE IMPACTE AMBIENTAL DO PROJETO SOLAR FOTOVOLTAICO FLUTUANTE E HÍBRIDO EÓLICO DE VILAR-TABUAÇO

green by FUTURE


DESIGNAÇÃO
CARTA DE UNIDADES E SUBUNIDADES DE PAISAGEM

RESP.	Cristina Reis	ESCALAS	DESENHO Nº	FOLHA	REVISÃO
CO-AUTOR	Pedro Félix	1:25000	15	1/1	
DATA	Agosto 2026		FICHEIRO	W24.025-039	

Sistema de Coordenadas: ETRS 1989 Portugal TM06
Base cartográfica: Carta Militar de Portugal - 1/25000 (Folhas: 135, 136, 145, 146, 147, 156, 157 e 158) - IGEO, Lisboa

ESTE DESENHO É PROPRIEDADE DA FUTURE PROMAN. NÃO PODE SER UTILIZADO, REPRODUZIDO NO TODO OU EM PARTE OU COMUNICADO A TERCEIROS, SEM A SUA EXPRESSA AUTORIZAÇÃO

Formato A0

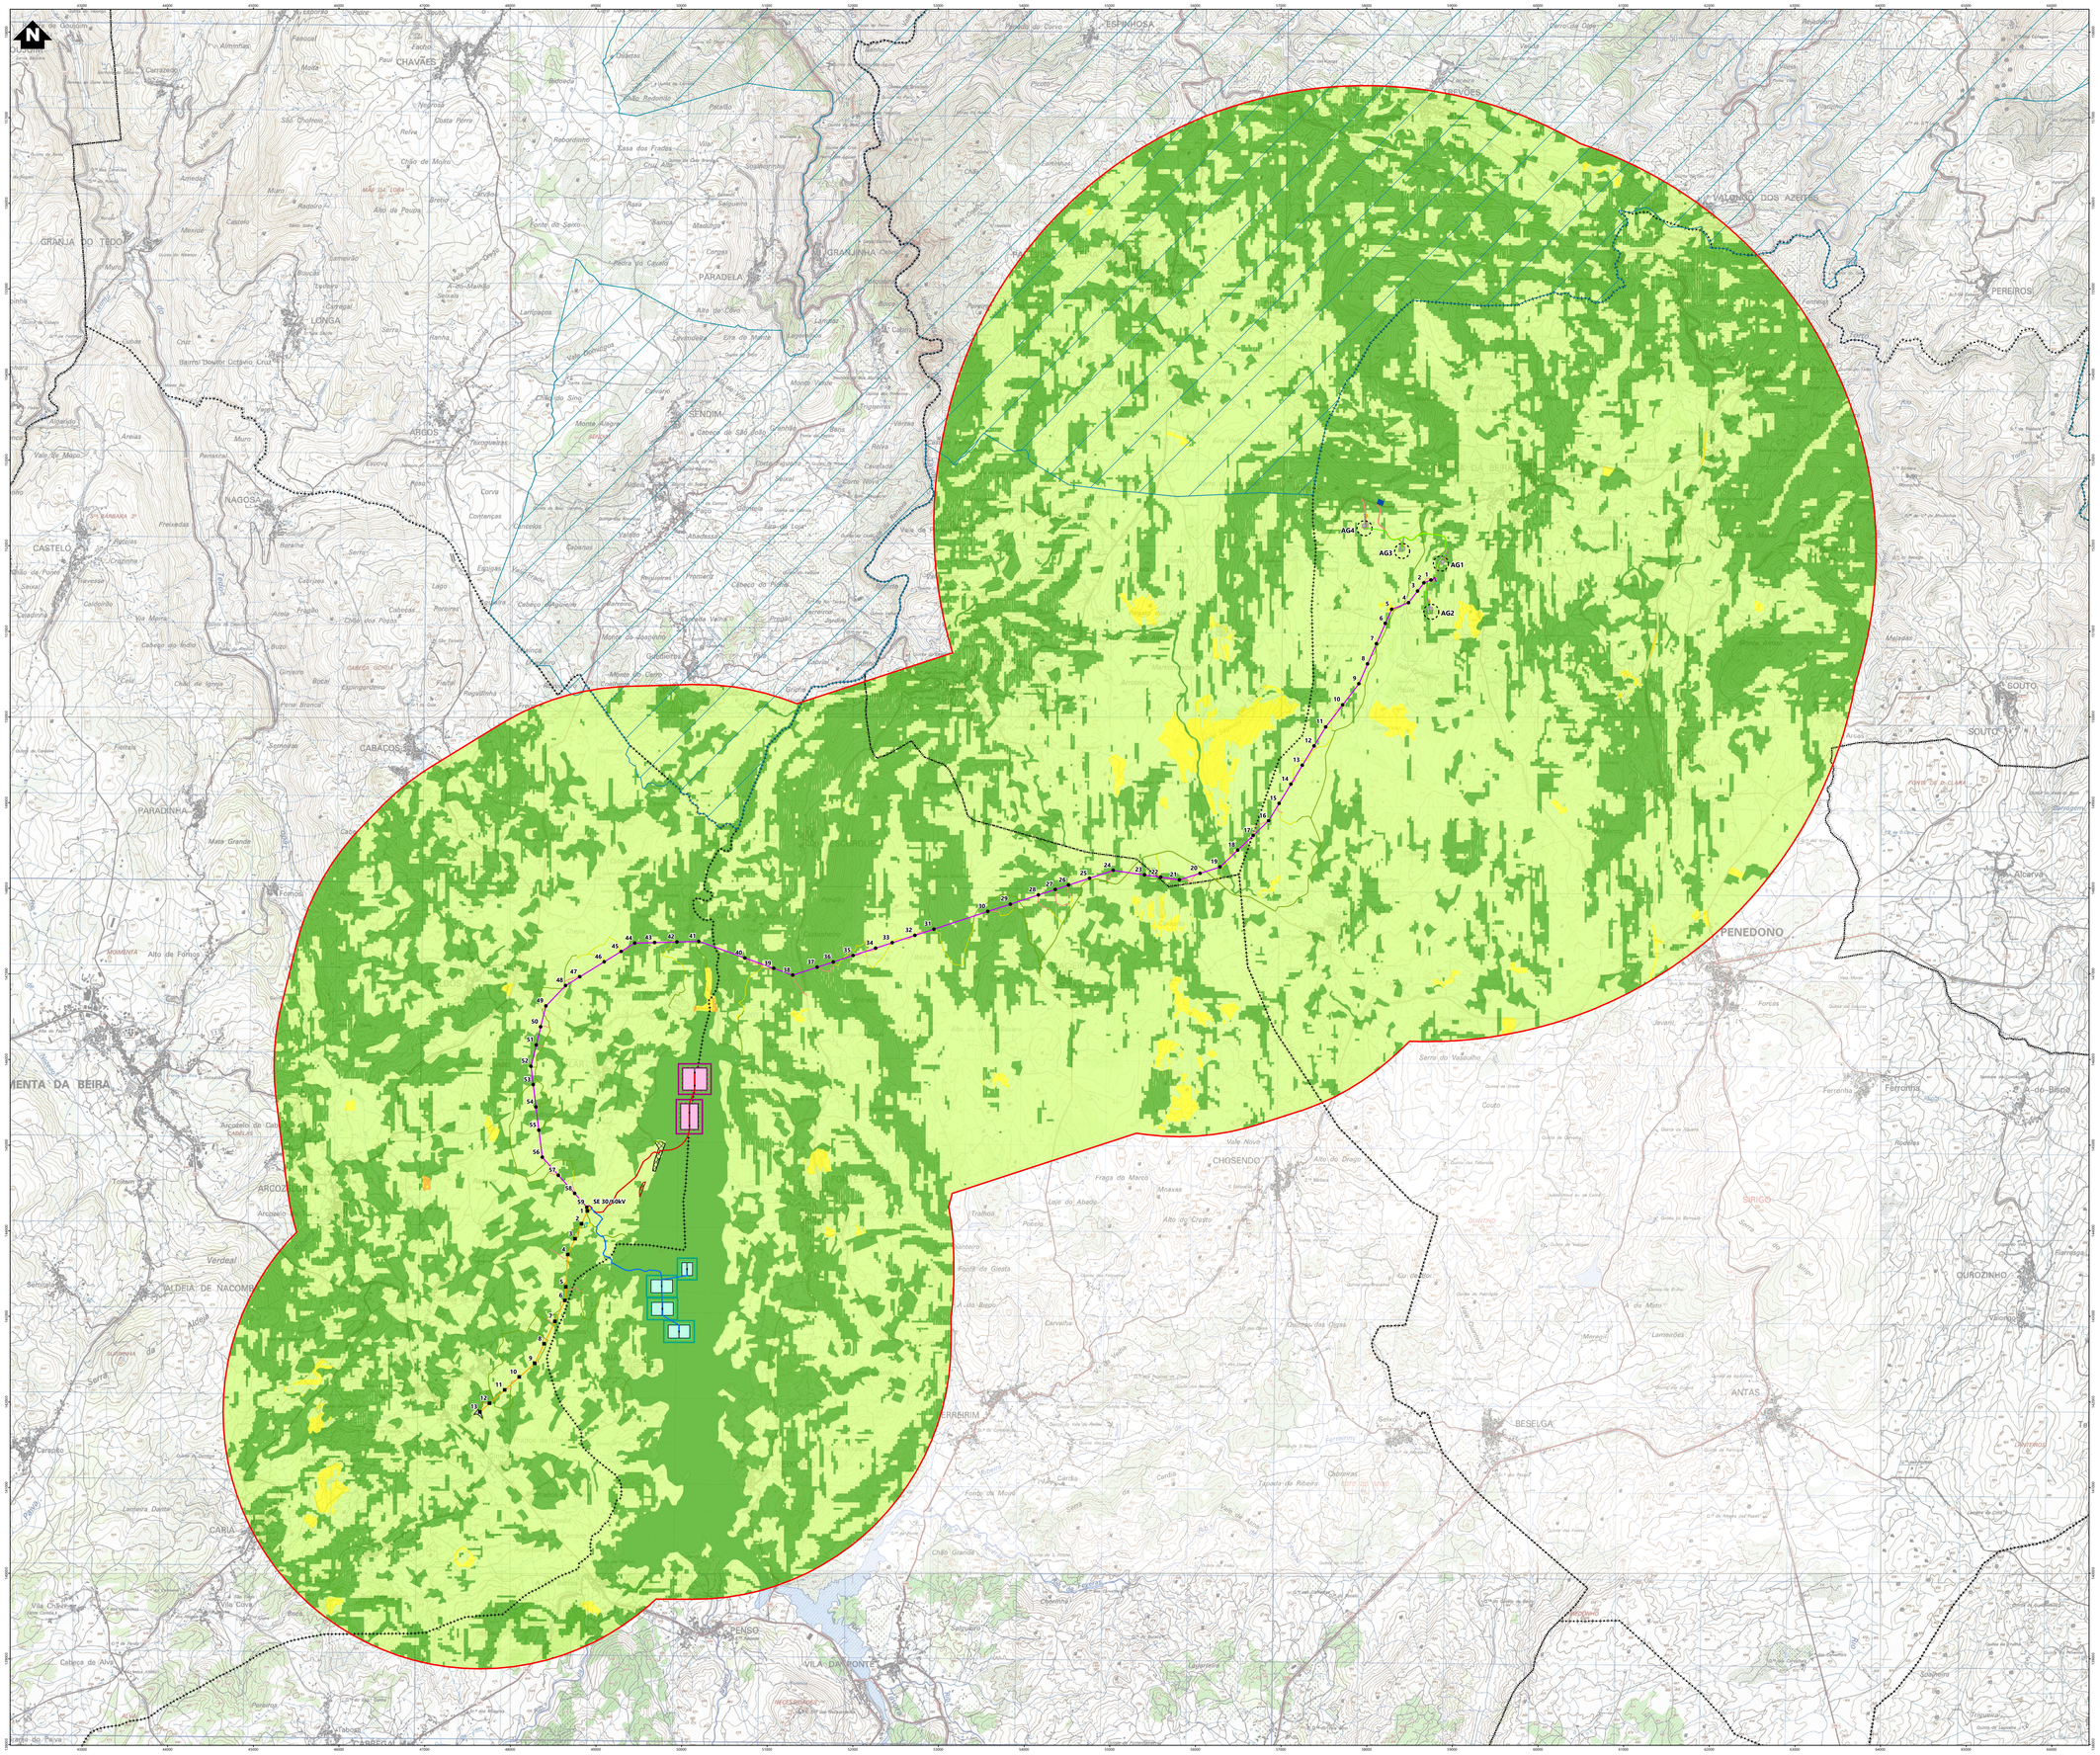

Simbologia

- Limite de concelhos
- Área de estudo da Paisagem

Elementos complementares
- Subestação de Vila de Rua

Elementos do projeto
- Subestação 30/60 kV e edifício de comando
- Estaleiro da subestação

Solar flutuante
- Zona de montagem e armazenamento temporário de painéis
- Estaleiro
- Acesso existente a manter

Zona A (Solução base alternativa)
- Ilhas flutuantes
- Posto de transformação
- Zona de ancoragem
- Área de deslocamento
- Rede interna de média tensão

Zona B (Solução alternativa)
- Ilhas flutuantes
- Posto de transformação
- Zona de ancoragem
- Área de deslocamento
- Rede interna de média tensão

Eólico
- Plataforma dos aerogeradores
- Área de projeção pás dos aerogeradores
- Posto de corte e seccionamento
- Acessos a construir
- Acessos existentes a melhorar
- Valas de cabos de média tensão
- Estaleiro (Parque eólico e linha de 30 kV)
- Zona de Pargas

Linhas elétricas
- Linha elétrica, a 30 kV
- Linha elétrica enterrada, a 30 kV
- Apoios da linha de 30 kV
- Linha elétrica, a 60 kV
- Apoios da linha de 60 kV
- Estaleiro da linha de 60kV
- Acessos a construir
- Acessos existentes a melhorar
- Acessos existentes a manter

Património
- Zona Especial de Proteção (ZEP) Alto Douro Vinhateiro - Zona 2

Qualidade visual
- Baixa
- Média
- Elevada
- Muito elevada

REV	DATA	RESP	DESCRIÇÃO
			REVISÃO

CLIENTE
Parque Eólico do Douro Sul, S.A.

finergie

PROJETO
ESTUDO DE IMPACTE AMBIENTAL DO PROJETO SOLAR FOTOVOLTAICO FLUTUANTE E HÍBRIDO EÓLICO DE VILAR-TABUAÇO

green by FUTURE


DESIGNAÇÃO
CARTA DE QUALIDADE VISUAL

RESP	Cristina Reis	ESCALAS	DESENHO Nº	FOLHA	REVISÃO
CO-AUTOR	Pedro Félix	1:25000	16	1/1	
DATA	Agosto 2026		FICHEIRO	W24.025-018	

Sistema de Coordenadas ETRS 1989 Portugal TM06
Base Cartográfica Carta Militar de Portugal - 1:25000 (Folhas 108, 118, 148, 149, 150, 163, 164, 165, Corte)

ESTE DESENHO É PROPRIEDADE DA FUTURE PROMAN, NÃO PODE SER UTILIZADO, REPRODUZIDO NO TODO OU EM PARTE OU COMUNICADO A TERCEIROS SEM A SUA EXPRESSA AUTORIZAÇÃO

Formato A0

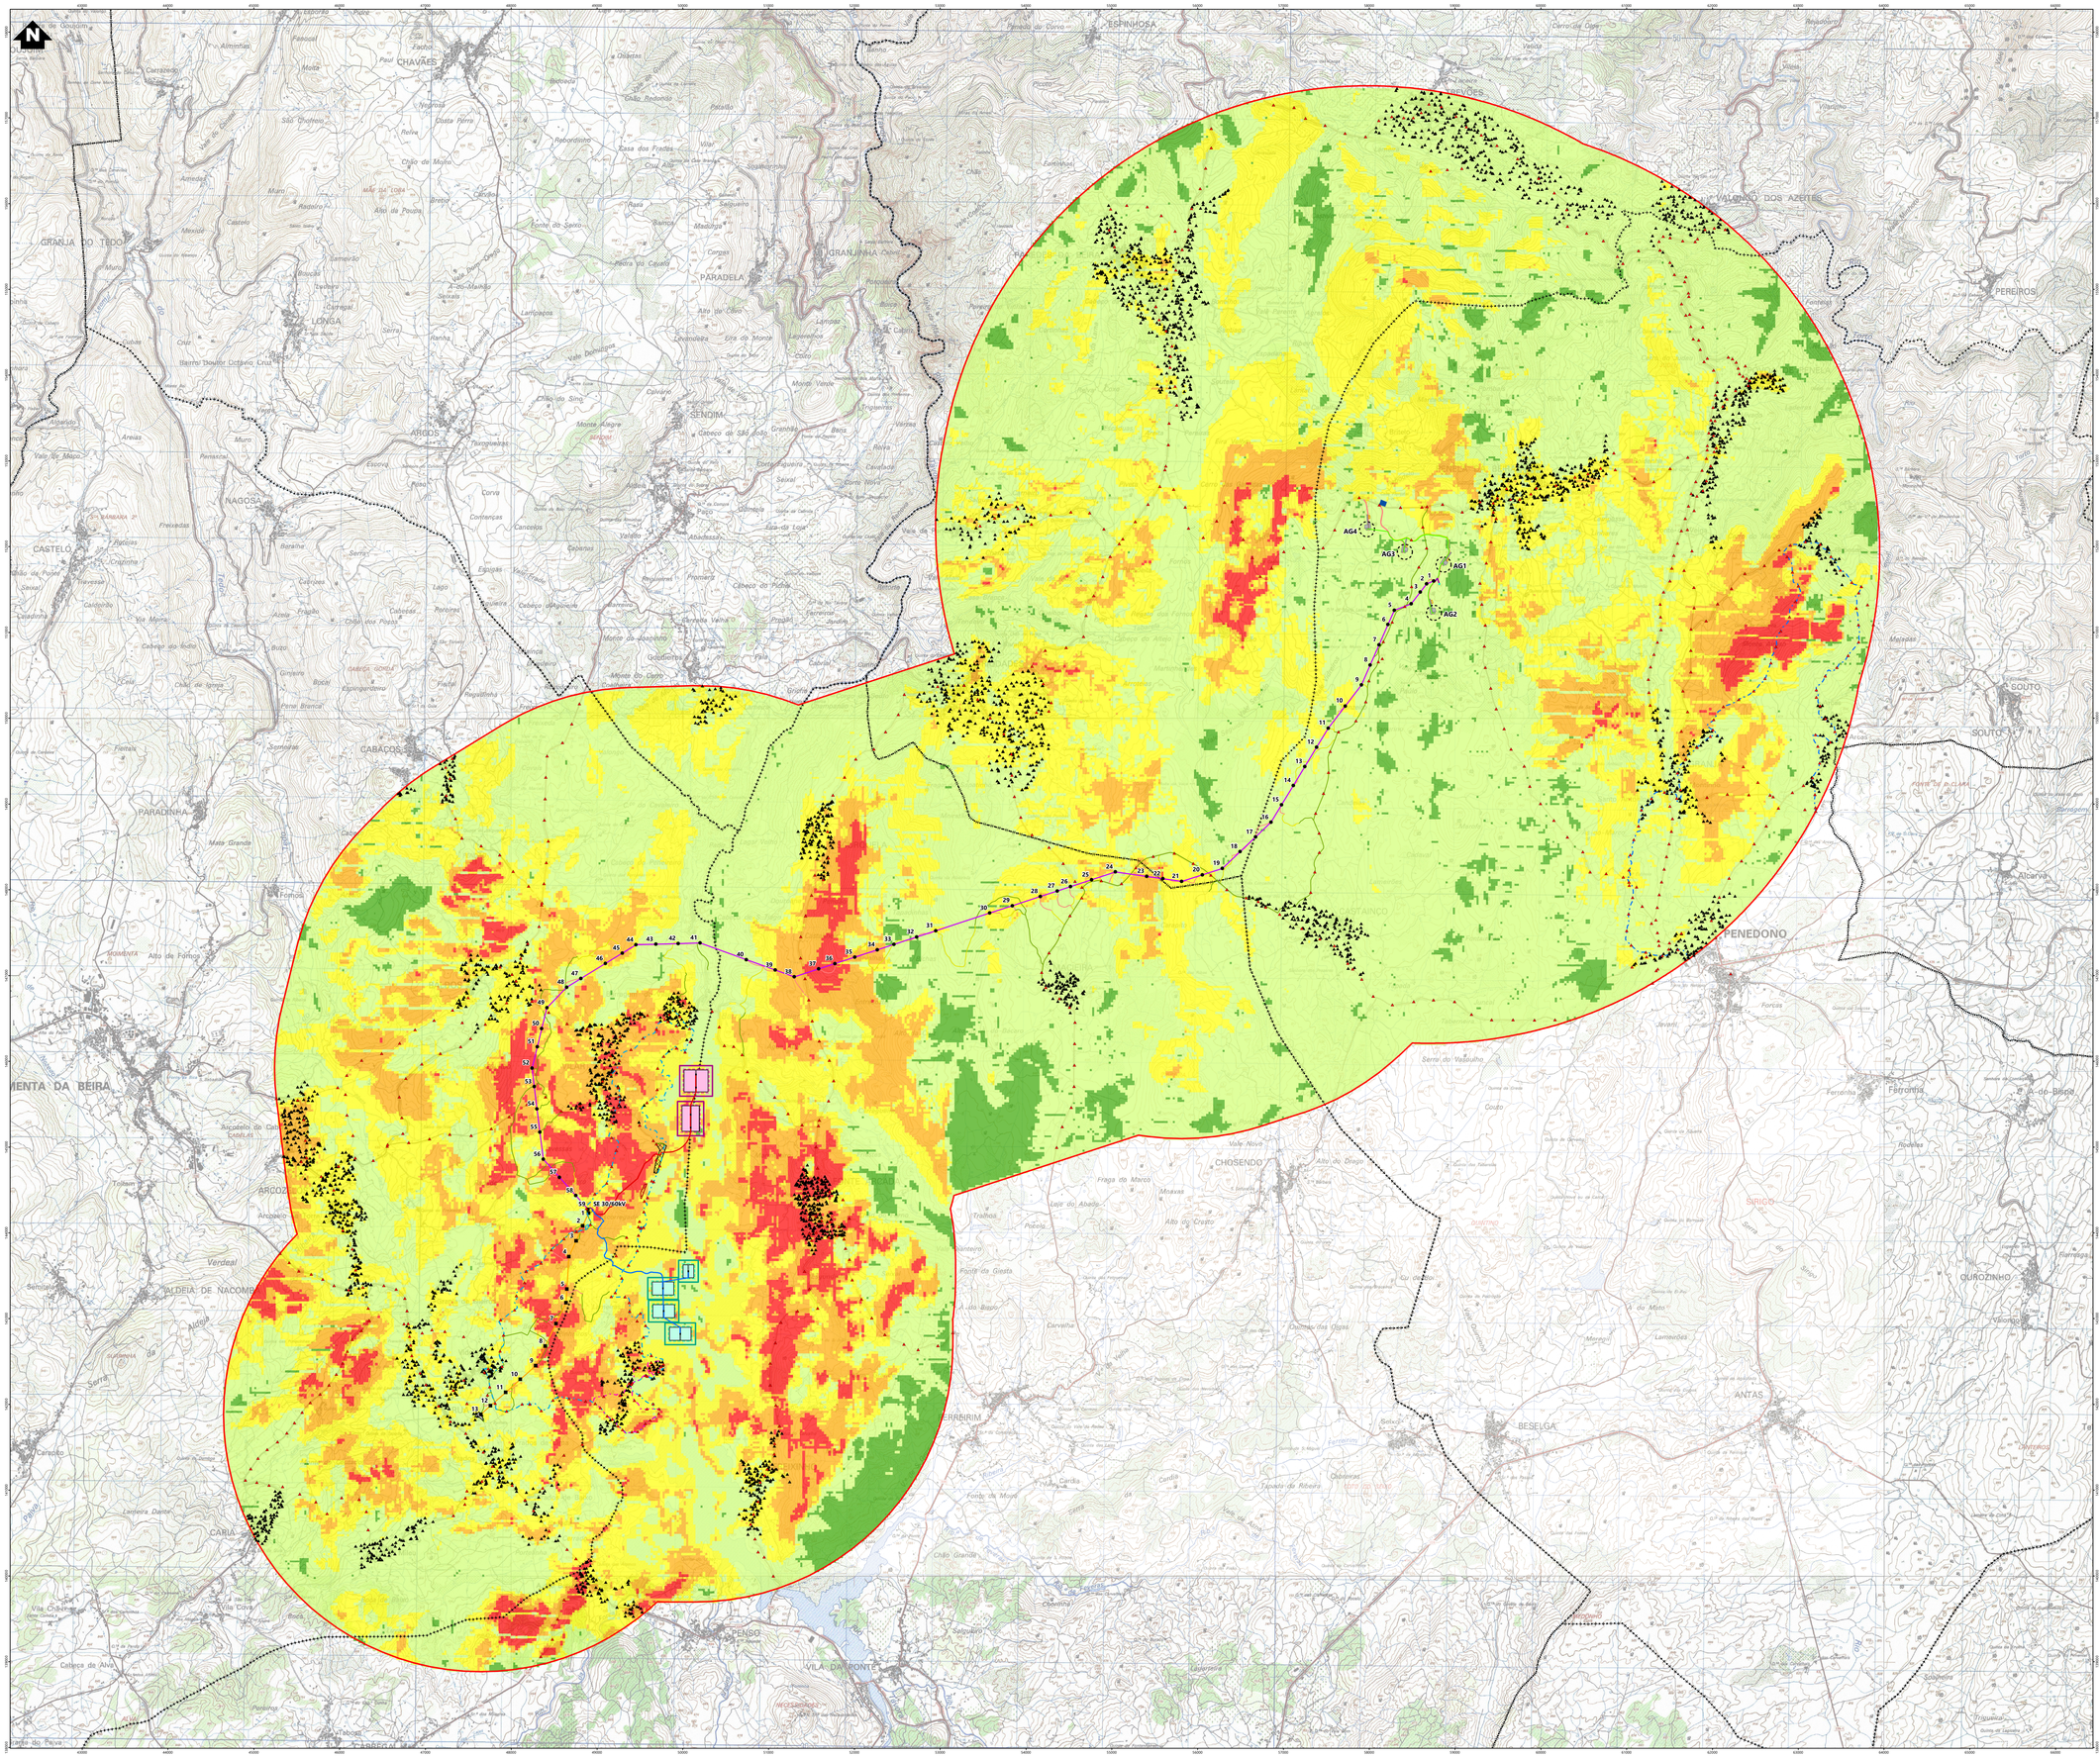

Simbologia

- Limite de concelhos
- Área de estudo da Paisagem

Elementos complementares

- Subestação de Vila de Rua

Elementos do projeto

- Subestação 30/60 kV e edifício de comando
- Estaleiro da subestação

Solar flutuante

- Zona de montagem e armazenamento temporário de painéis
- Estaleiro
- Acesso existente a manter

Zona A (Solução base alternativa)

- Ilhas flutuantes
- Posto de transformação
- Zona de ancoragem
- Área de deslocamento
- Rede interna de média tensão

Zona B (Solução alternativa)

- Ilhas flutuantes
- Posto de transformação
- Zona de ancoragem
- Área de deslocamento
- Rede interna de média tensão

Eólico

- Plataforma dos aerogeradores
- Área de projeção das pás dos aerogeradores
- Posto de corte e seccionamento
- Acessos a construir
- Acessos existentes a melhorar
- Valas de cabos de média tensão
- Estaleiro (Parque eólico e linha de 30 kV)
- Zona de Pargas

Linhas elétricas

- Linha elétrica, a 30 kV
- Linha elétrica enterrada, a 30 kV
- Apoios da linha de 30 kV
- Linha elétrica, a 60 kV
- Apoios da linha de 60 kV
- Estaleiro da linha de 60kV
- Acessos a construir
- Acessos existentes a melhorar
- Acessos existentes a manter

Percursos pedonais

- PR2 - Trilhos do Ouriço e da Castanha
- PR3 - MBR - Rota do Távora
- PR3 - SNR Trilho Aldeia da Faia

Pontos de observação

- Permanentes
- Potenciais

Absorção visual

- Muito elevada
- Elevada
- Média
- Baixa
- Muito baixa

REV	DATA	RESP	DESCRIÇÃO
			REVISÃO

CLIENTE
Parque Eólico do Douro Sul, S.A.

finerge

PROJETO
ESTUDO DE IMPACTE AMBIENTAL DO PROJETO SOLAR FOTOVOLTAICO FLUTUANTE E HÍBRIDO EÓLICO DE VILAR-TABUAÇO

green by FUTURE


DESIGNAÇÃO
CARTA DE ABSORÇÃO VISUAL

RESP	Cristina Reis	ESCALAS	DESENHO Nº	FOLHA	REVISÃO
CO-AUTOR	Pedro Félix	1:25000	17	1/1	
DATA	Agosto 2026		FICHEIRO	W24.025-019	

Sistema de Coordenadas: ETRS 1989 Portugal TMS6
Base Cartográfica: Carta Militar de Portugal - 1/25000 (Folhas 130, 131, 140, 141, 150, 151, 159, 160 e 169), Exército

ESTE DESENHO É PROPRIEDADE DA FUTURE-PROMAN. NÃO PODE SER UTILIZADO, REPRODUZIDO NO TODO OU EM PARTE OU COMUNICADO A TERCEIROS SEM A SUA EXPRESSA AUTORIZAÇÃO.

Formato: A0

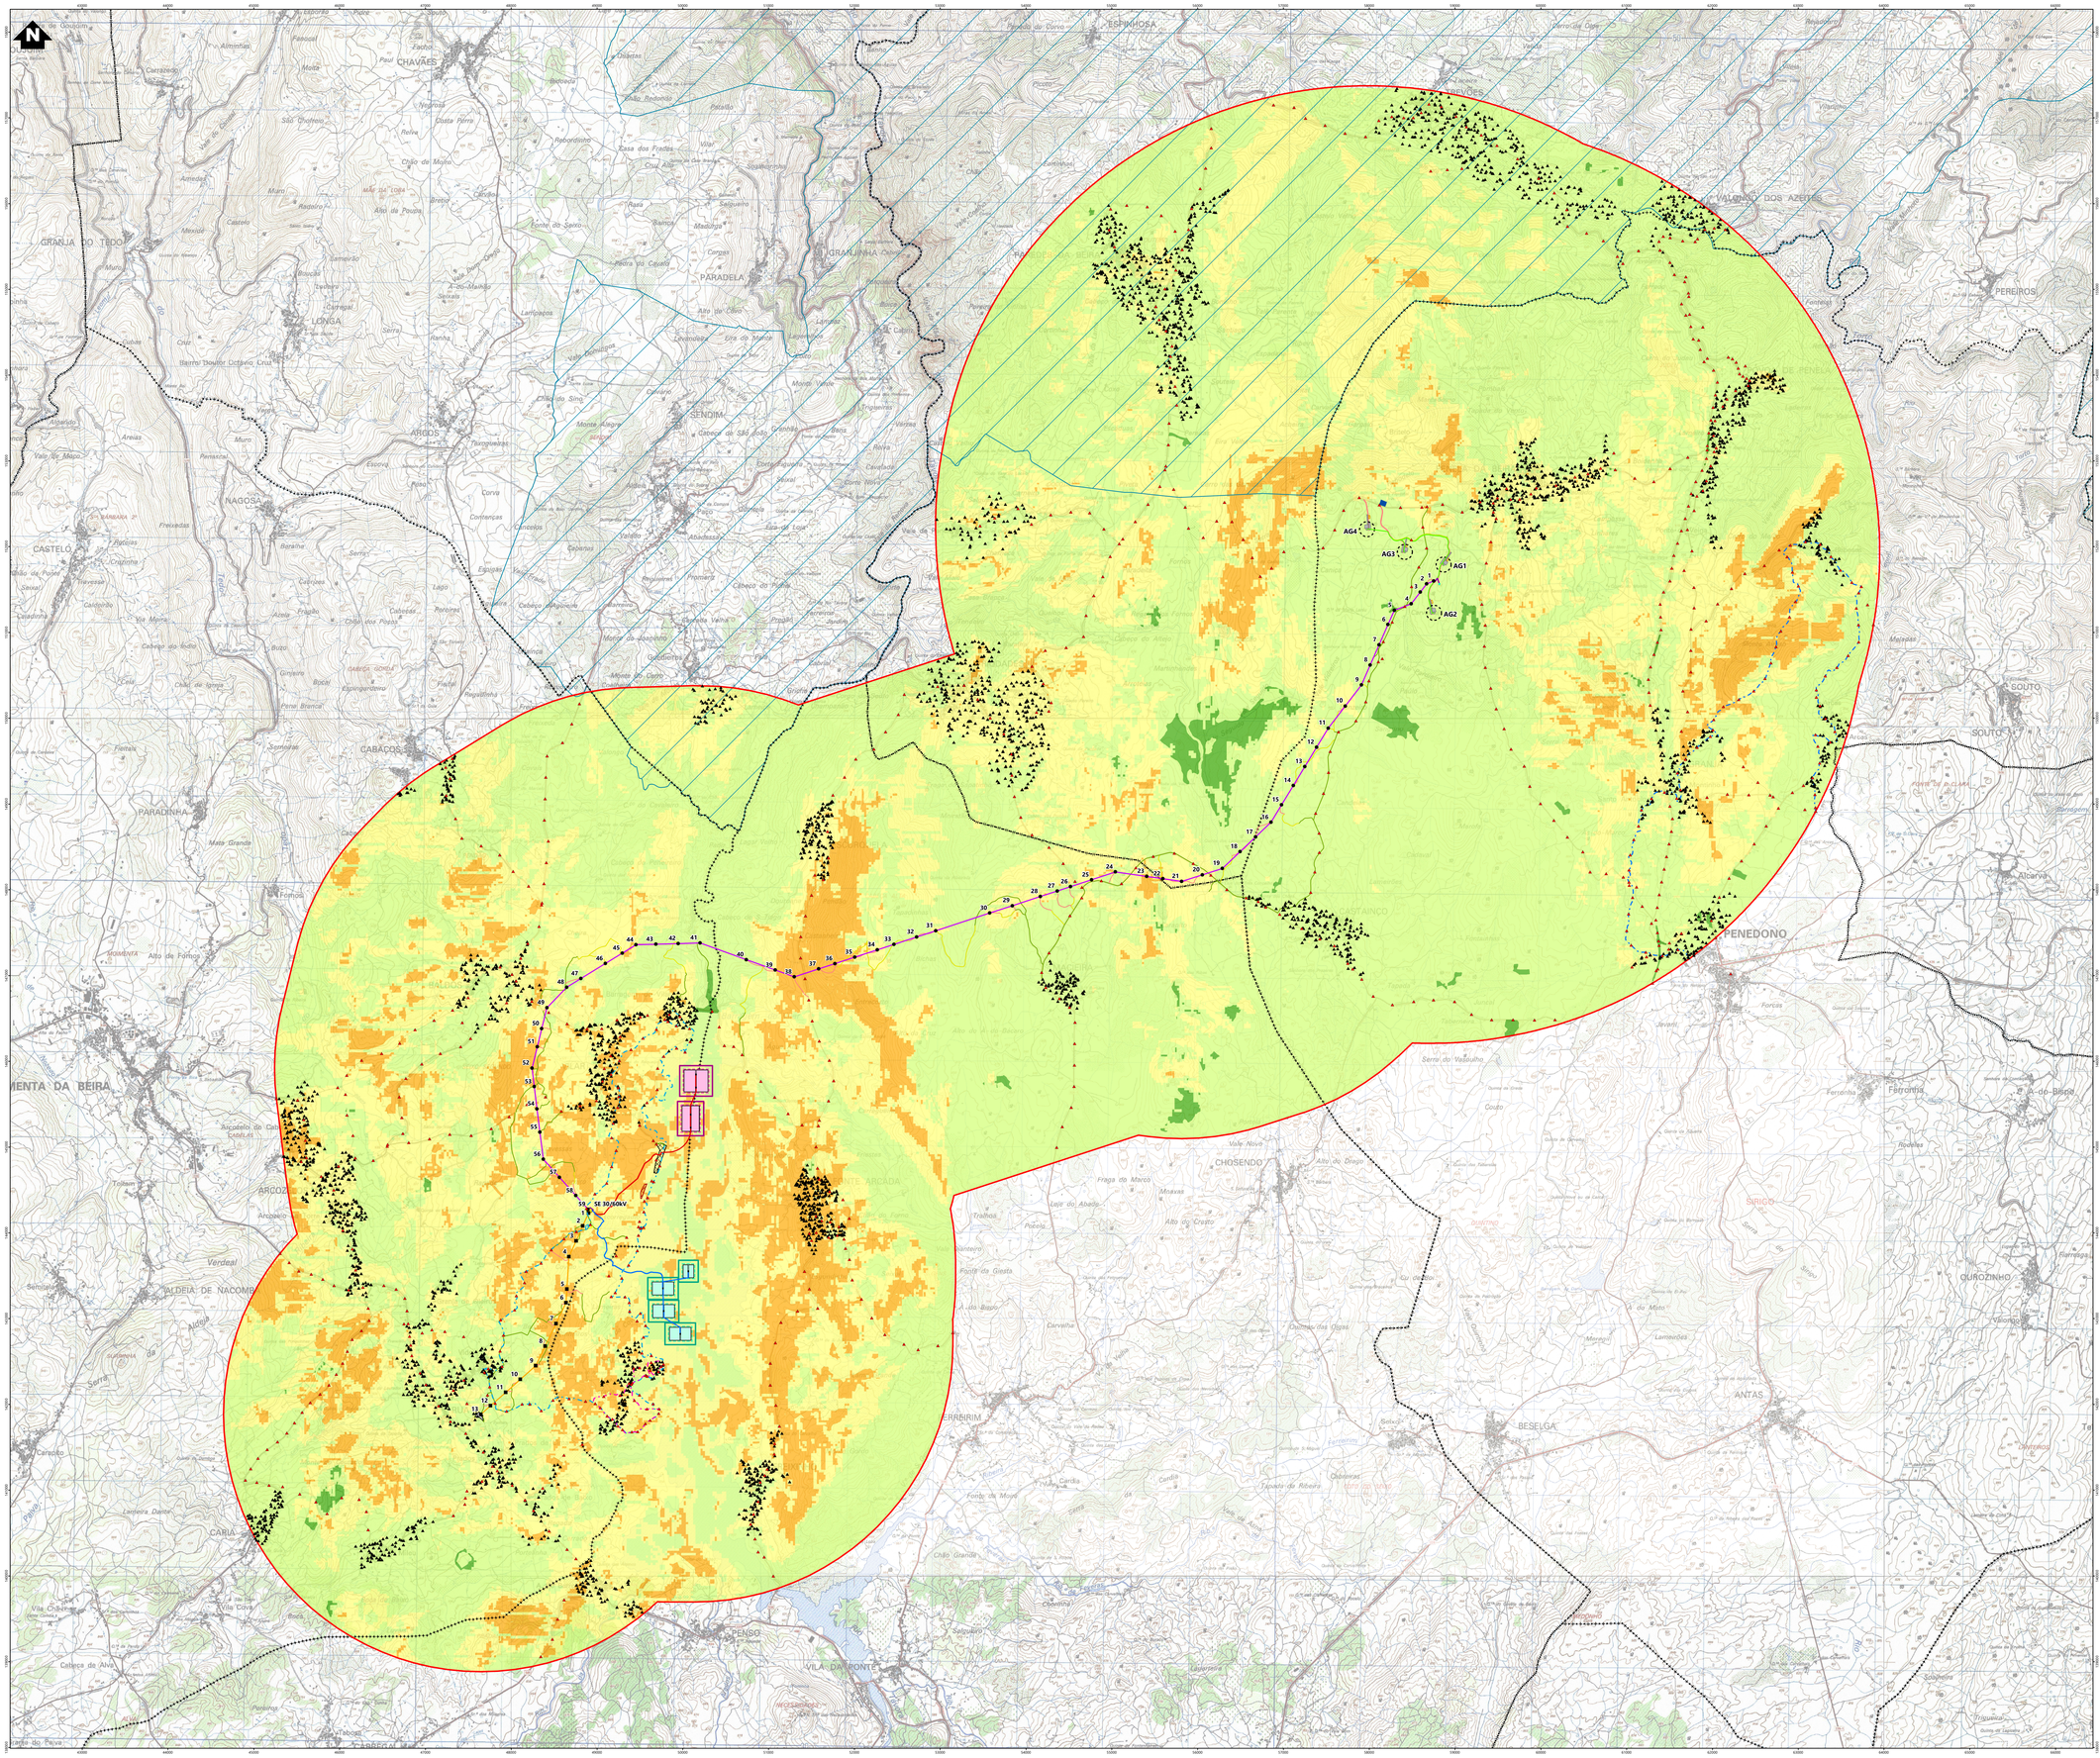

Simbologia

- Limite de concelhos
- Área de estudo da Paisagem

Elementos complementares

- Subestação de Vila de Rua

Elementos do projeto

- Subestação 30/60 kV e edifício de comando
- Estaleiro da subestação

Solar fluturante

- Zona de montagem e armazenamento temporário de painéis
- Estaleiro
- Acesso existente a manter

Zona A (Solução base alternativa)

- Rhas flutuantes
- Posto de transformação
- Zona de ancoragem
- Área de deslocamento
- Rede interna de média tensão

Zona B (Solução alternativa)

- Rhas flutuantes
- Posto de transformação
- Zona de ancoragem
- Área de deslocamento
- Rede interna de média tensão

Eólico

- Plataforma dos aerogeradores
- Área de projecção das pás dos aerogeradores
- Posto de corte e seccionamento
- Acessos a construir
- Acessos existentes a melhorar
- Valas de cabos de média tensão
- Estaleiro (Parque eólico e linha de 30 kV)
- Zona de Pargas

Linhas elétricas

- Linha elétrica, a 30 kV
- Linha elétrica enterrada, a 30 kV
- Apoios da linha de 30 kV
- Linha elétrica, a 60 kV
- Apoios da linha de 60 kV
- Estaleiro da linha de 60kV
- Acessos a construir
- Acessos existentes a melhorar
- Acessos existentes a manter

Património

- Zona Especial de Proteção (ZEP) Alto Douro Vinhateiro - Zona 2

Percursos pedonais

- PR2 - Trilhos do Ouriço e da Castanha
- PR3 - MBR - Rota do Tavora
- PR3 - SNR Trilho Aldeia da Faia

Pontos de observação

- Permanentes
- Potenciais

Sensibilidade visual

- Baixa
- Média
- Elevada
- Muito elevada

REV	DATA	RESP	DESCRIÇÃO
			REVISÃO

CLIENTE
Parque Eólico do Douro Sul, S.A.

finergie

PROJETO
ESTUDO DE IMPACTE AMBIENTAL DO PROJETO SOLAR FOTOVOLTAICO FLUTUANTE E HÍBRIDO EÓLICO DE VILAR-TABUAÇO

green by FUTURE


DESIGNAÇÃO
CARTA DE SENSIBILIDADE VISUAL

RESP	Cristina Reis	ESCALAS	DESENHO Nº	FOLHA	REVISÃO
CO-AUTOR	Pedro Félix	1:25000	18	1/1	
DATA	Agosto 2026		FICHEIRO	W24.025-020	

Sistema de Coordenadas ETRS 1989 Portugal TM06
Base cartográfica Carta Militar de Portugal - 1:25000 (folhas 108, 109, 140, 141, 142, 156, 157 e 158), Exército

Formato A0

ESTE DESENHO É PROPRIEDADE EXCLUSIVA DA FUTURE PROMAN, NÃO PODE SER UTILIZADO, REPRODUZIDO NO TODO OU EM PARTE OU COMUNICADO A TERCEIROS SEM A SUA EXPRESSA AUTORIZAÇÃO

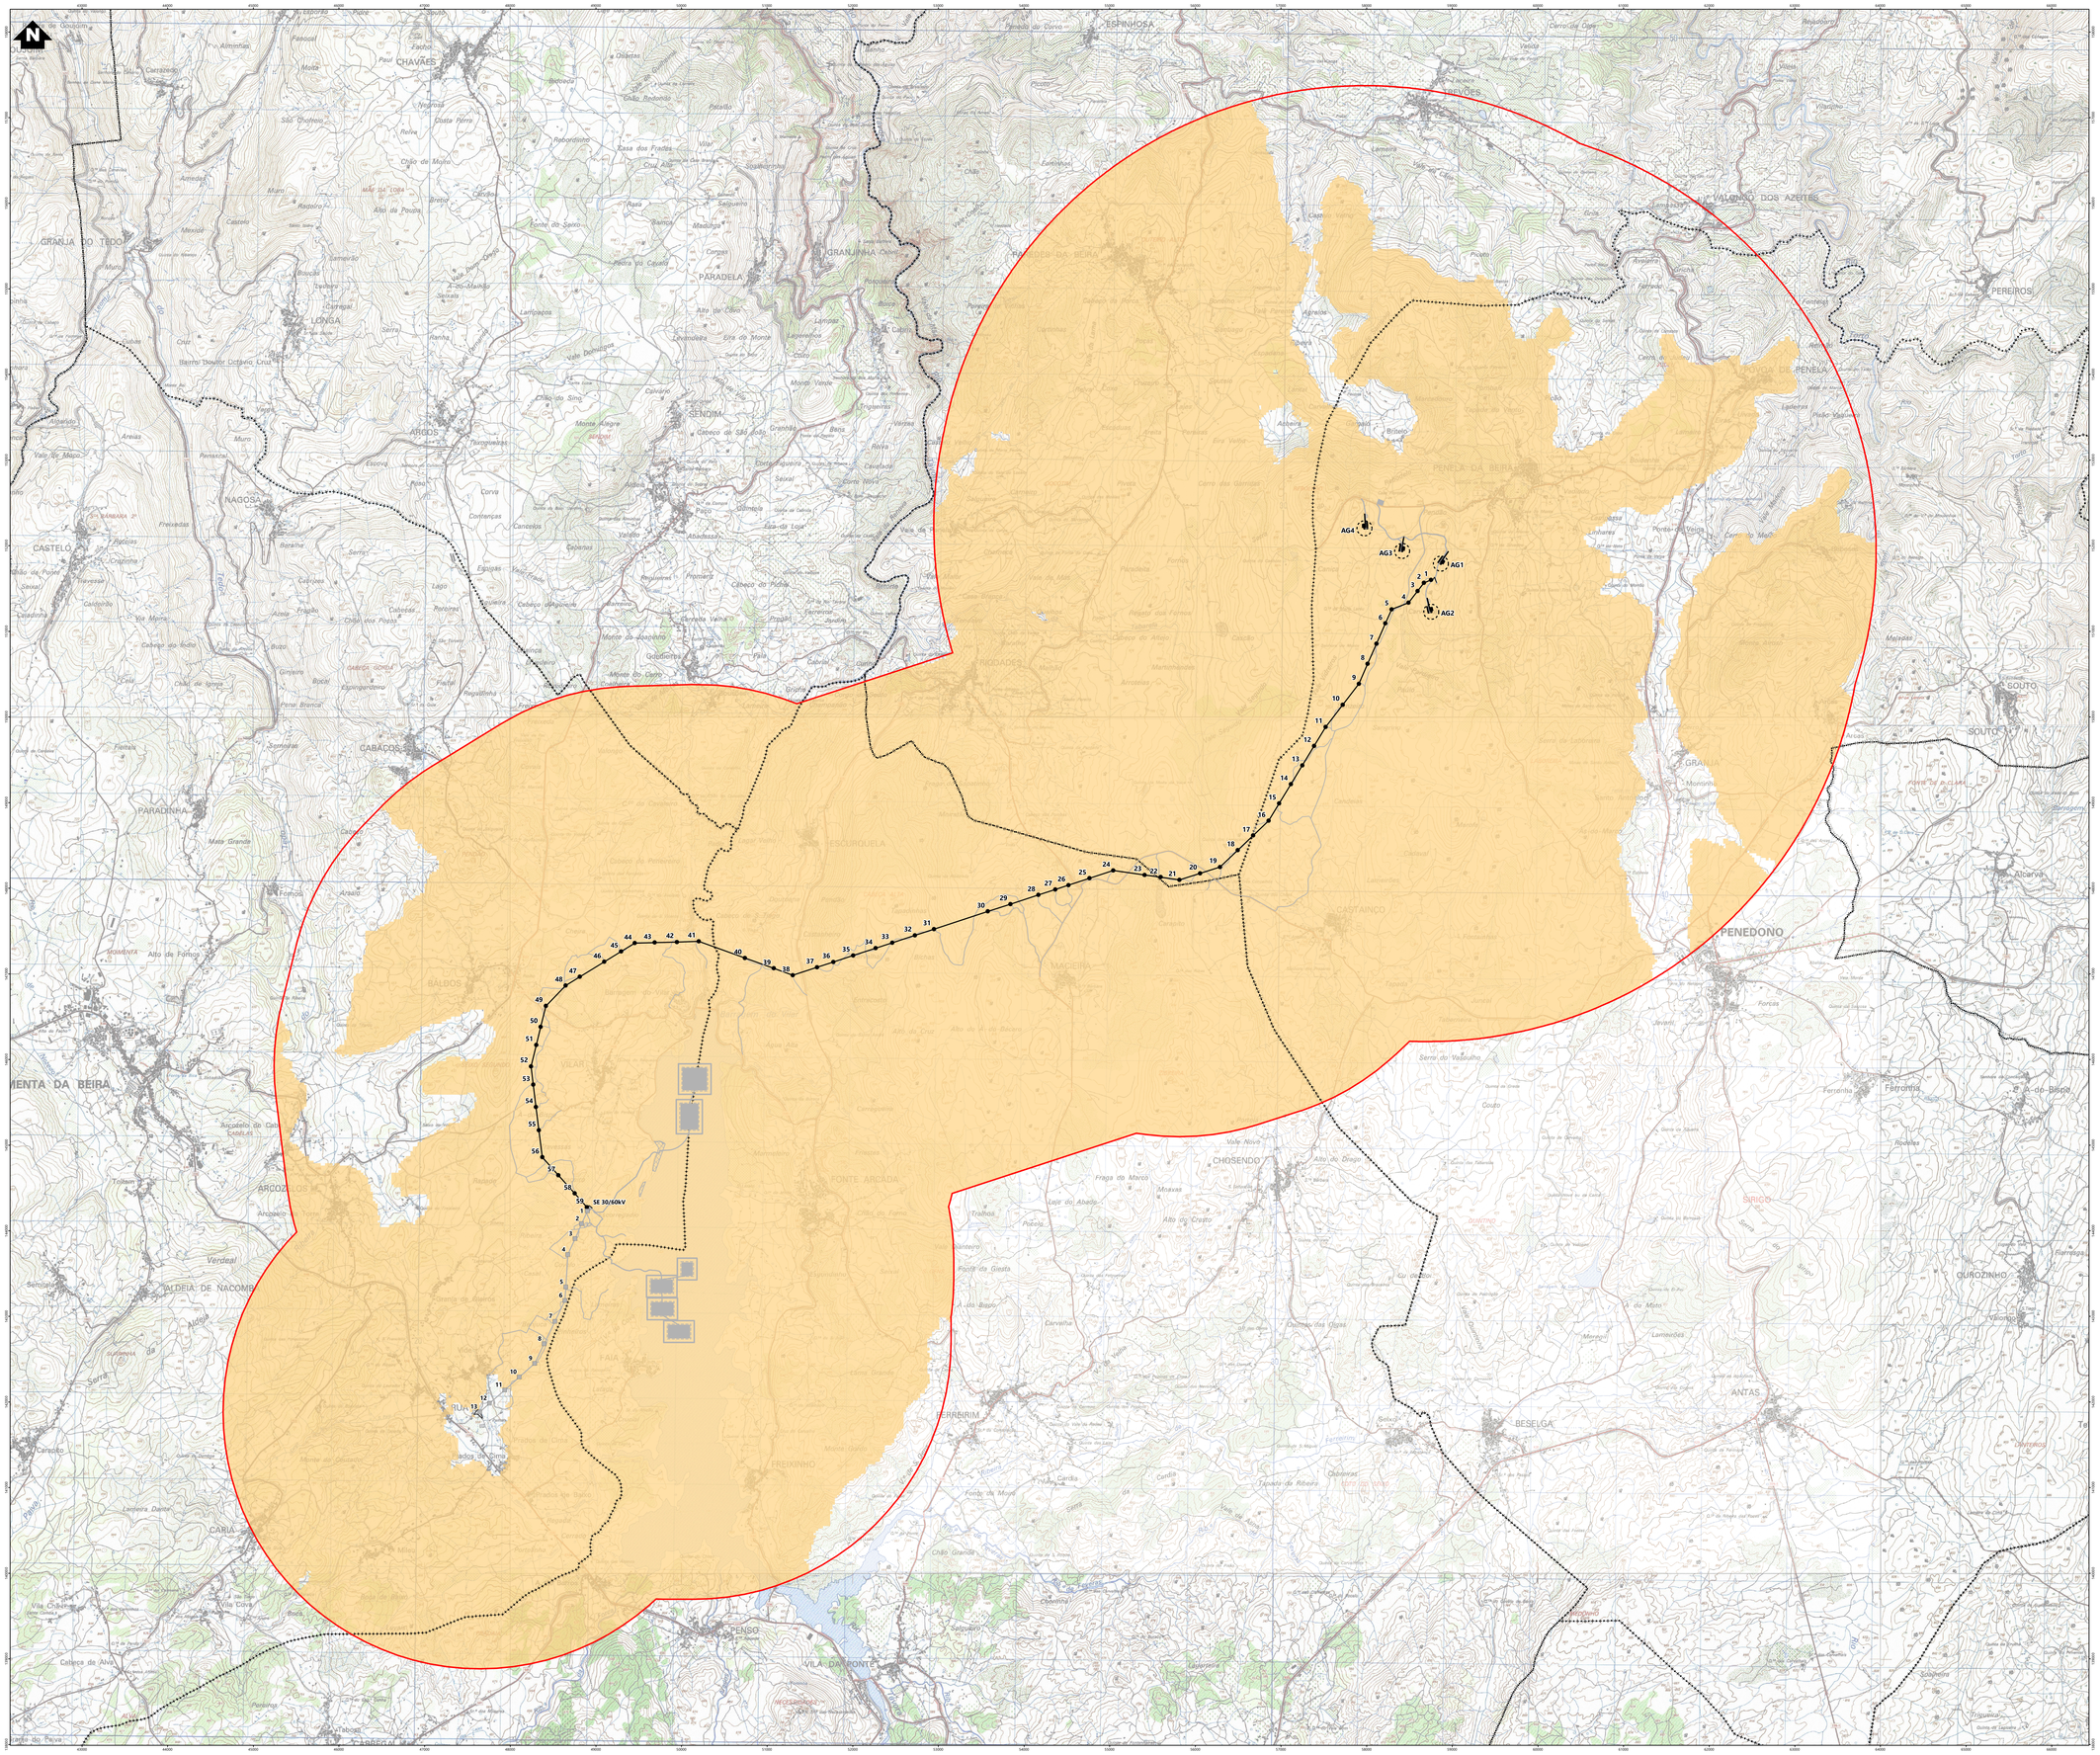

Simbologia

- Limite de concelhos
- Área de estudo da Paisagem

Elementos complementares

- Subestação de Vila de Rua

Elementos do projeto

- Projeto eólico
- Linha elétrica, a 30 kV
- Apoios da linha de 30 kV
- Outros elementos do projeto

Bacia visual

- Com visibilidade

REV	DATA	RESP.	DESCRIÇÃO
			REVISÃO

CLIENTE
Parque Eólico do Douro Sul, S.A.

finerge

PROJETO
ESTUDO DE IMPACTE AMBIENTAL DO PROJETO SOLAR FOTOVOLTAICO FLUTUANTE E HÍBRIDO EÓLICO DE VILAR-TABUAÇO

green by FUTURE


DESIGNAÇÃO
BACIA VISUAL - Projeto Eólico e Linha Elétrica, a 30 kV

		ESCALAS	DESENHO Nº	FOLHA	REVISÃO
RESP.	Cristina Reis	1:25000	19.1	1/1	
CO-AUTOR	Pedro Félix				
DATA	Agosto 2026		FICHEIRO	W24.025-021	

Sistema de Coordenadas ETRS 1989 Portugal TM06
Base cartográfica Carta Militar de Portugal - 1:25000 (Folhas 91, 101, 102, 103, 113, 114, 115, 125, 126, 127 e 138, Ed.6)

ESTE DESENHO É PROPRIEDADE DA FUTURE-PROMAN. NÃO PODE SER UTILIZADO, REPRODUZIDO NO TODO OU EM PARTE OU COMUNICADO A TERCEIROS SEM A SUA EXPRESSA AUTORIZAÇÃO.

Formato A0

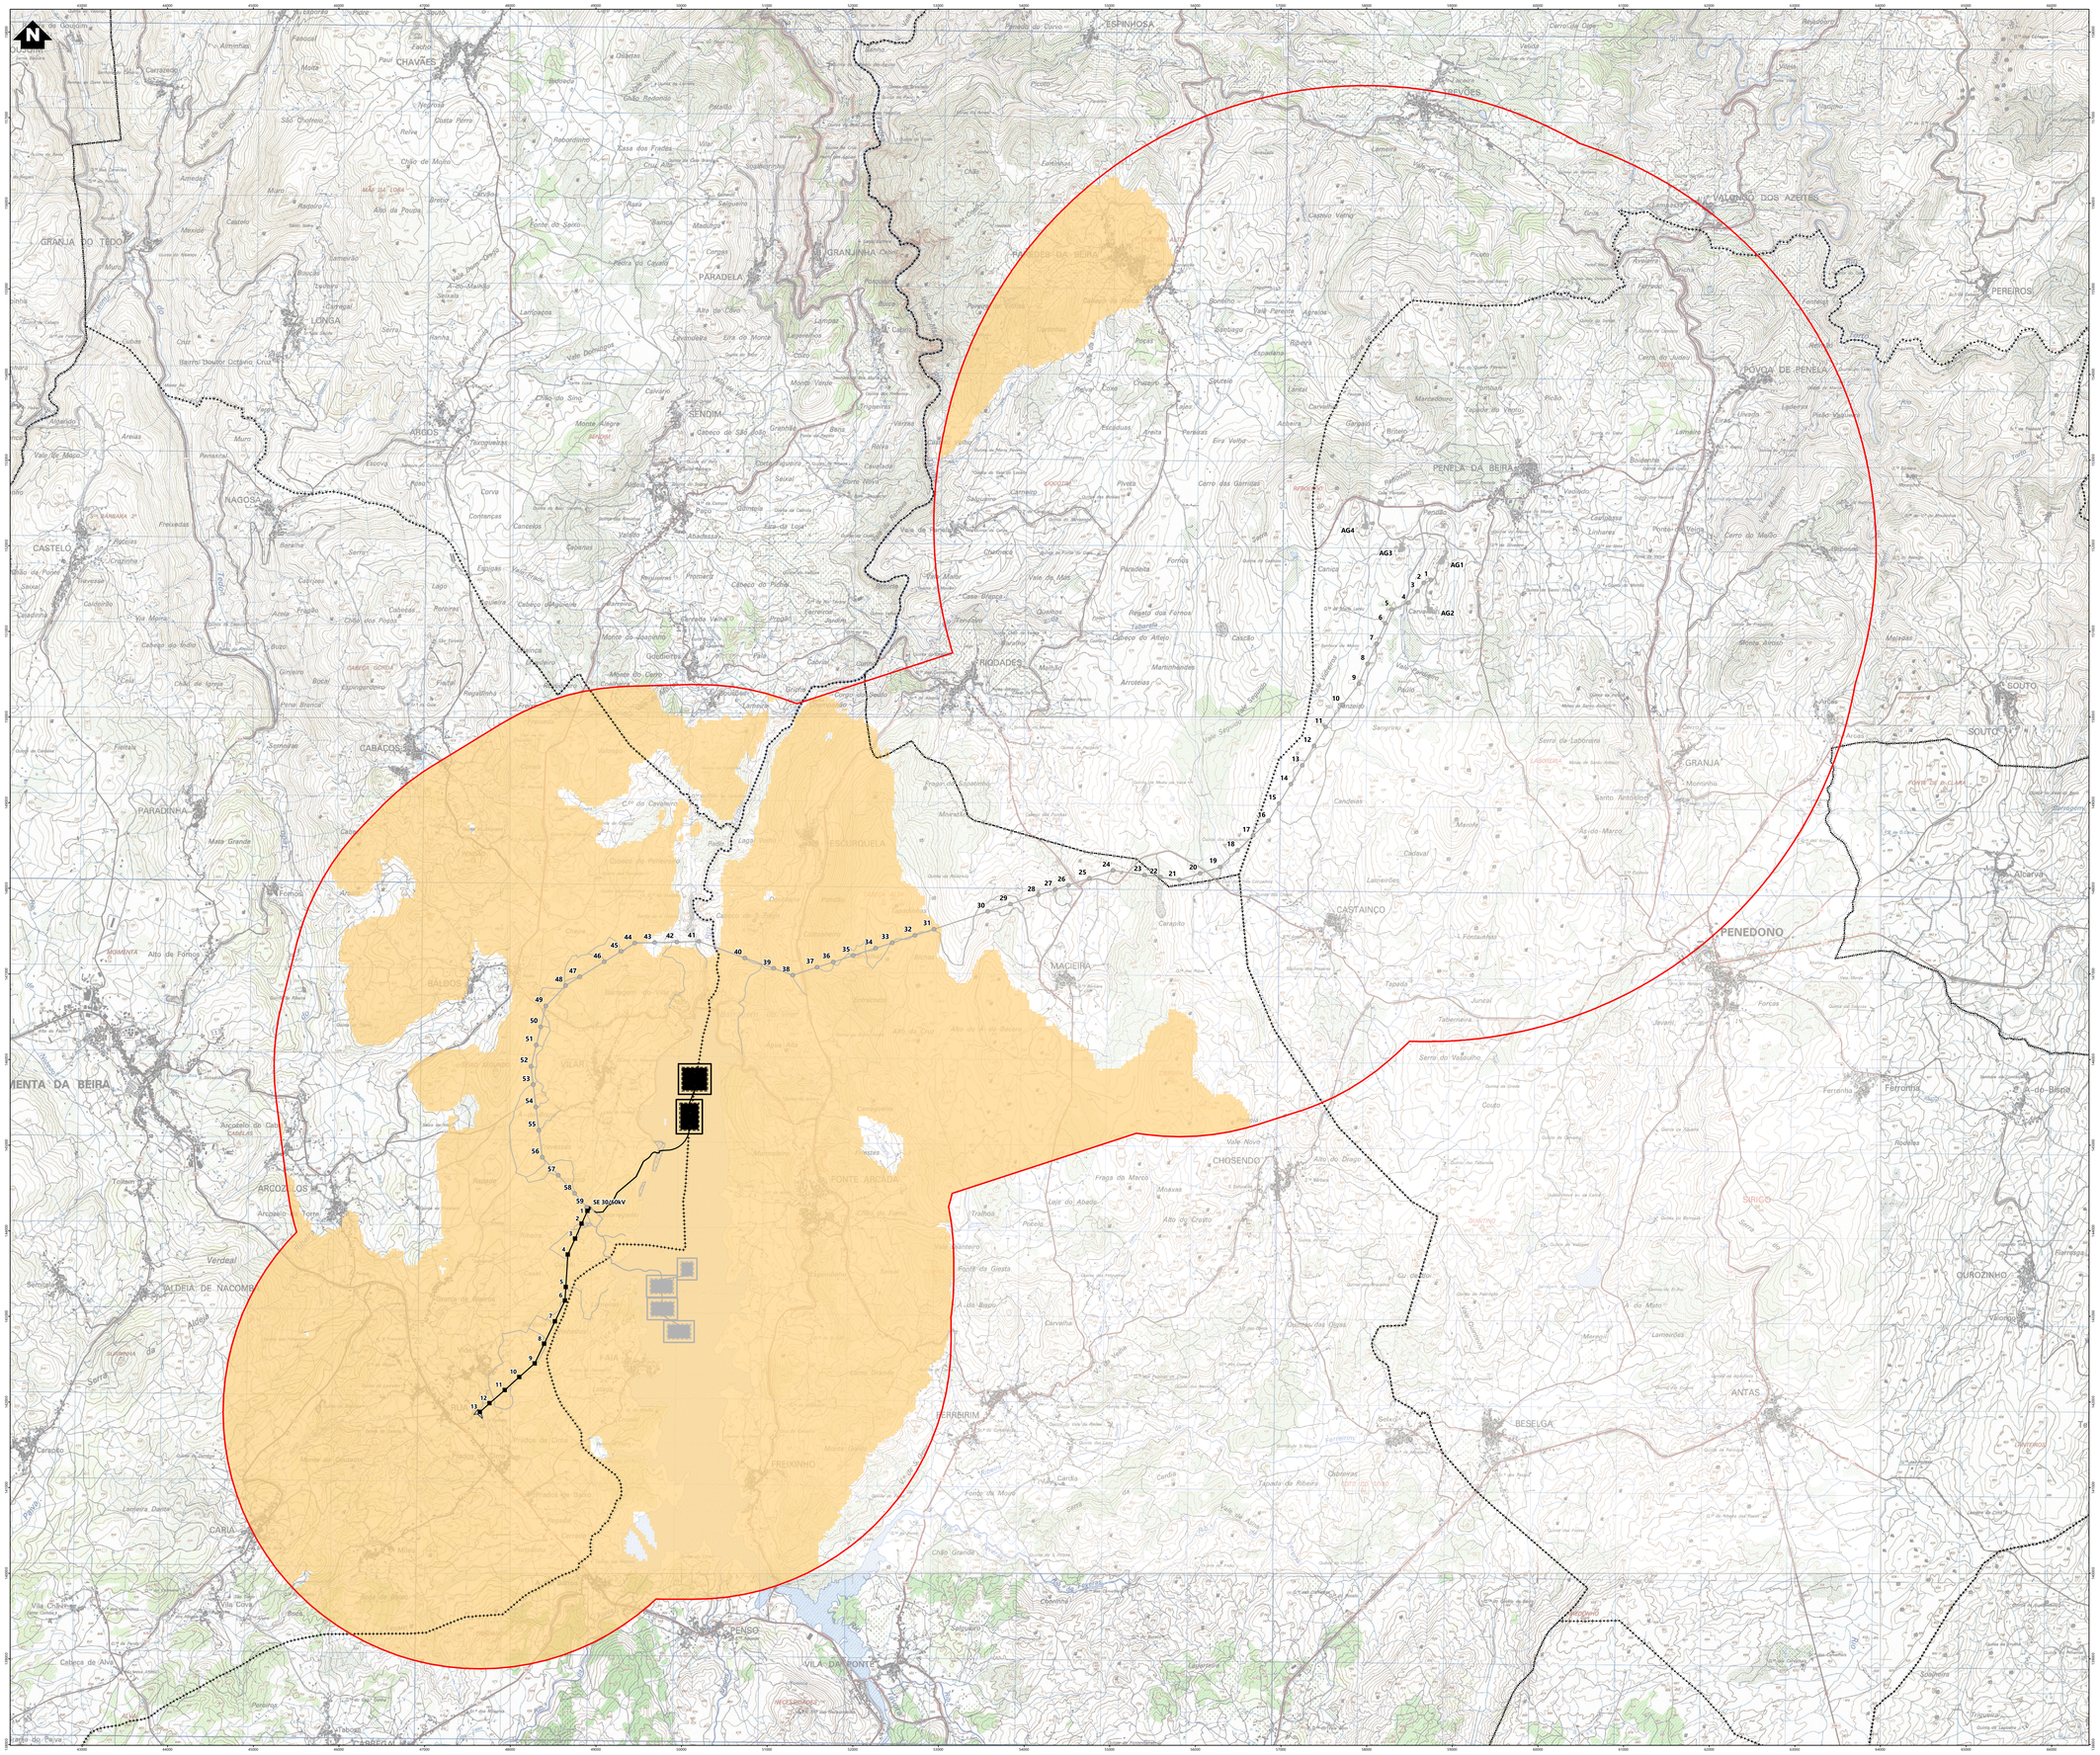

Simbologia

- Limite de concelhos
- Área de estudo da Paisagem

Elementos complementares

- Subestação de Vila de Rua

Elementos do projeto

- Solar flutuante (Zona A) e Subestação
- Linha elétrica, a 60 kV
- Apoios da linha de 60 kV
- Outros elementos do projeto

Bacia visual

- Com visibilidade

REV	DATA	RESP	DESCRIÇÃO
			REVISÃO

CLIENTE
Parque Eólico do Douro Sul, S.A.

finerge

PROJETO
ESTUDO DE IMPACTE AMBIENTAL DO PROJETO SOLAR FOTOVOLTAICO FLUTUANTE E HÍBRIDO EÓLICO DE VILAR-TABUAÇO

green by FUTURE


DESIGNAÇÃO
BACIA VISUAL - Projeto Solar Flutuante (Zona A), Subestação e Linha Elétrica, a 60 kV

RESP	Cristina Reis	ESCALAS	DESENHO Nº	FOLHA	REVISÃO
CO-AUTOR	Pedro Félix	1:25000	19.2	1/1	
DATA	Agosto 2026		FICHEIRO	W24.025-022	

Sistema de Coordenadas ETRS 1989 Portugal TM06, Base Cartográfica Carta Militar de Portugal - 1:25000 (Folhas 138, 139, 140, 141, 142, 143, 156, 157e 158), ExpCal

ESTE DESENHO É PROPRIEDADE DA FUTURE FROMAN, NÃO PODE SER UTILIZADO, REPRODUZIDO NEM TODO OU EM PARTE OU COMUNICADO A TERCEIROS SEM A SUA EXPRESSA AUTORIZAÇÃO.

Formato A0

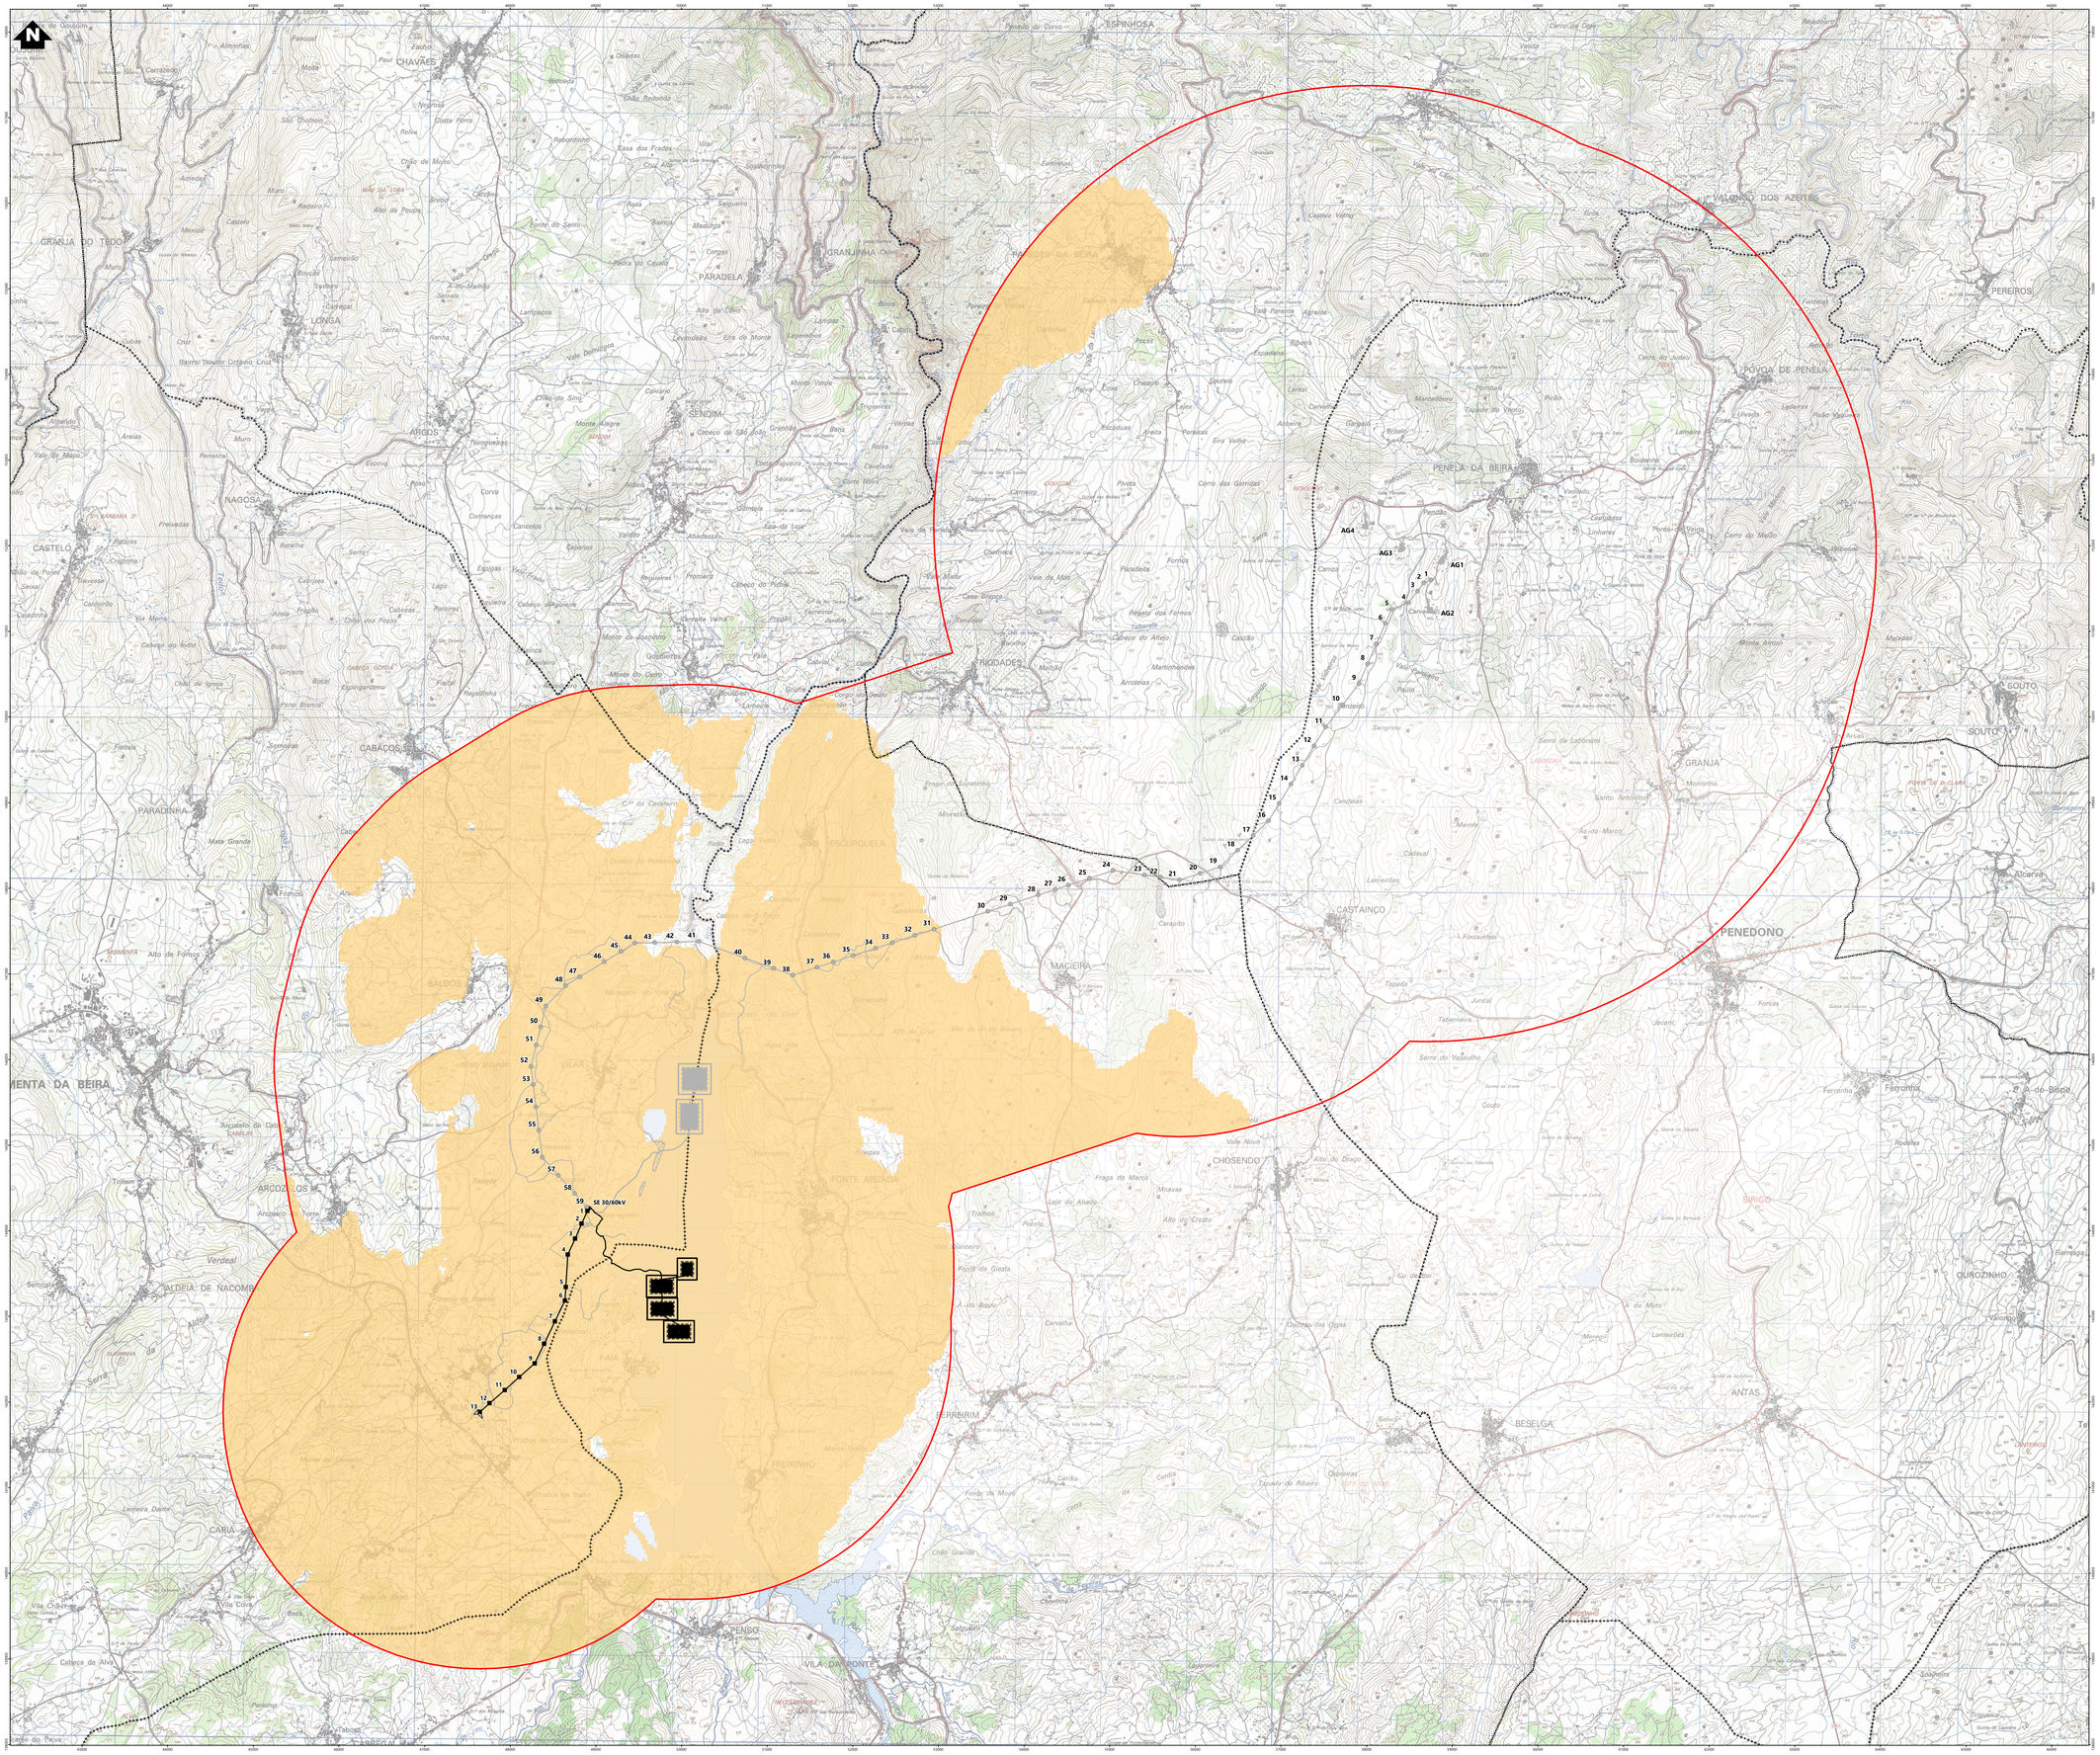

Simbologia

- Limite de concelhos
- Área de estudo da Paisagem

Elementos complementares

- Subestação de Vila de Rua

Elementos do projeto

- Solar flutuante (Zona B) e Subestação
- Linha elétrica, a 60 kV
- Apoios da linha de 60 kV
- Outros elementos do projeto

Bacia visual

- Com visibilidade

REV	DATA	RESP	DESCRIÇÃO
			REVISÃO

CLIENTE
Parque Eólico do Douro Sul, S.A.

finergie

PROJETO
ESTUDO DE IMPACTE AMBIENTAL DO PROJETO SOLAR FOTOVOLTAICO FLUTUANTE E HÍBRIDO EÓLICO DE VILAR-TABUAÇO

green by FUTURE


DESIGNAÇÃO
BACIA VISUAL - Projeto Solar Flutuante (Zona B), Subestação e Linha Elétrica, a 60 kV

RESP	Cristina Reis	ESCALAS	DESENHO Nº	FOLHA	REVISÃO
CO-AUTOR	Pedro Félix	1:25000	19.3	1/1	
DATA	Agosto 2026		FICHEIRO	W24.025-023	

Sistema de Coordenadas ETRS 1989 Portugal TM06
Base Cartográfica Carta Militar de Portugal - 1:25000 (Folhas 108, 109, 140, 141, 142, 156, 157e 158, Ed.4)

ESTE DESENHO É PROPRIEDADE DA FUTURE PROMAN, NÃO PODE SER UTILIZADO, REPRODUZIDO NEM TODO OU EM PARTE OU COMUNICADO A TERCEIROS SEM A SUA EXPRESSA AUTORIZAÇÃO.

Formato A0

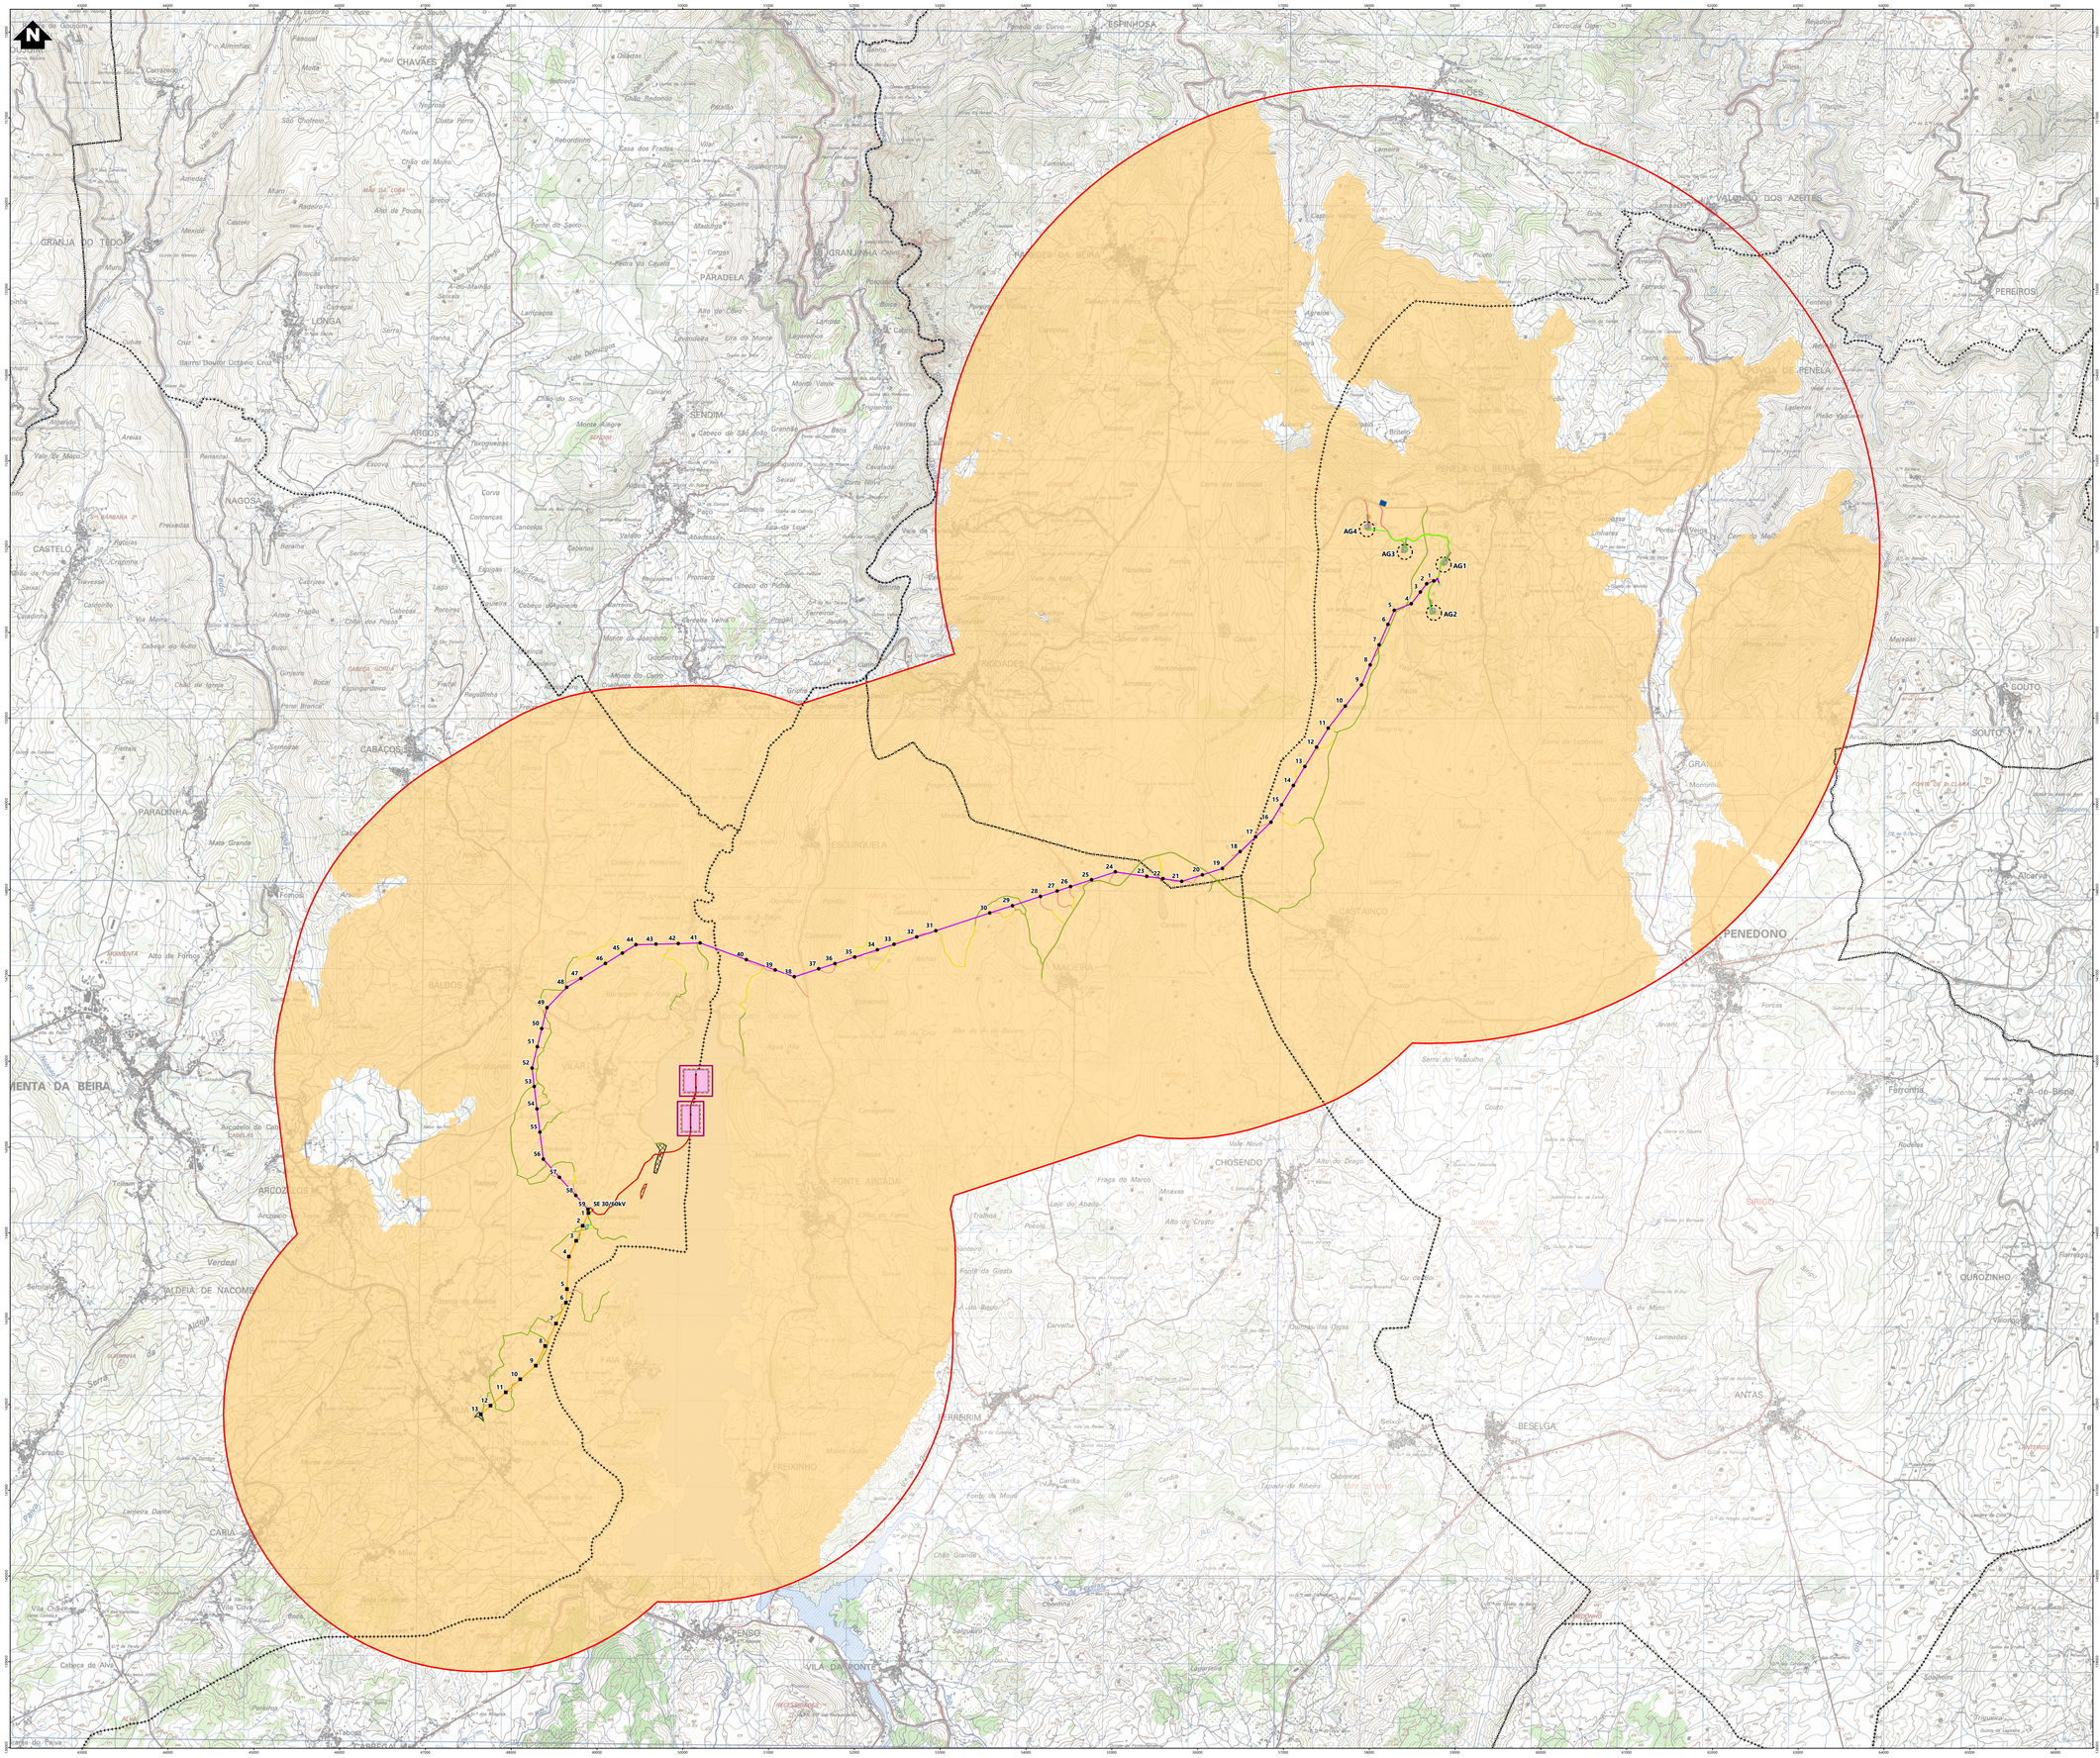

Simbologia

- Limite de concelhos
- Área de estudo da Paisagem

Elementos complementares

- Subestação de Vila de Rua

Elementos do projeto

- Subestação 30/60 kV e edifício de comando
- Estaleiro da subestação

Solar flutuante

- Zona de montagem e armazenamento temporário de painéis
- Estaleiro
- Acesso existente a manter

Zona A (Solução base alternativa)

- Rhas flutuantes
- Posto de transformação
- Zona de ancoragem
- Área de deslocamento
- Rede interna de média tensão

Eólico

- Plataforma dos aerogeradores
- Área de projeção das pás dos aerogeradores
- Posto de corte e seccionamento
- Acessos a construir
- Acessos existentes a melhorar
- Valas de cabos de média tensão
- Estaleiro (Parque eólico e linha de 30 kV)
- Zona de Pargas

Linhas elétricas

- Linha elétrica, a 30 kV
- Linha elétrica enterrada, a 30 kV
- Apoios da linha de 30 kV
- Linha elétrica, a 60 kV
- Apoios da linha de 60 kV
- Estaleiro da linha de 60kV
- Acessos a construir
- Acessos existentes a melhorar
- Acessos existentes a manter

Bacia visual

- Com visibilidade

REV	DATA	RESP.	DESCRIÇÃO
			REVISÃO

CLIENTE
Parque Eólico do Douro Sul, S.A.

finerge

PROJETO
ESTUDO DE IMPACTE AMBIENTAL DO PROJETO SOLAR FOTOVOLTAICO FLUTUANTE E HÍBRIDO EÓLICO DE VILAR-TABUAÇO

green by FUTURE


DESIGNAÇÃO
BACIA VISUAL DO PROJETO (Opção Solar Flutuante Zona A)

RESP.	Cristina Reis	ESCALAS	DESENHO Nº	FOLHA	REVISÃO
CO-AUTOR	Pedro Félix	1:25000	19.4	1/1	
DATA	Agosto 2026		FICHEIRO	W24.025-042	

ESTE DESENHO É PROPRIEDADE DA FUTURE PROMAN. NÃO PODE SER UTILIZADO, REPRODUZIDO NO TODO OU EM PARTE OU COMUNICADO A TERCEIROS SEM A SUA EXPRESSA AUTORIZAÇÃO.

Sistema de Coordenadas ETRS 1989 Portugal TM06
Base cartográfica: Carta Militar de Portugal - 1/25000 (Folhas 81, 101, 102, 121, 122, 123, 141, 142, 143, 158, 159 e 160, Exército Português, 2009)

Formato A0

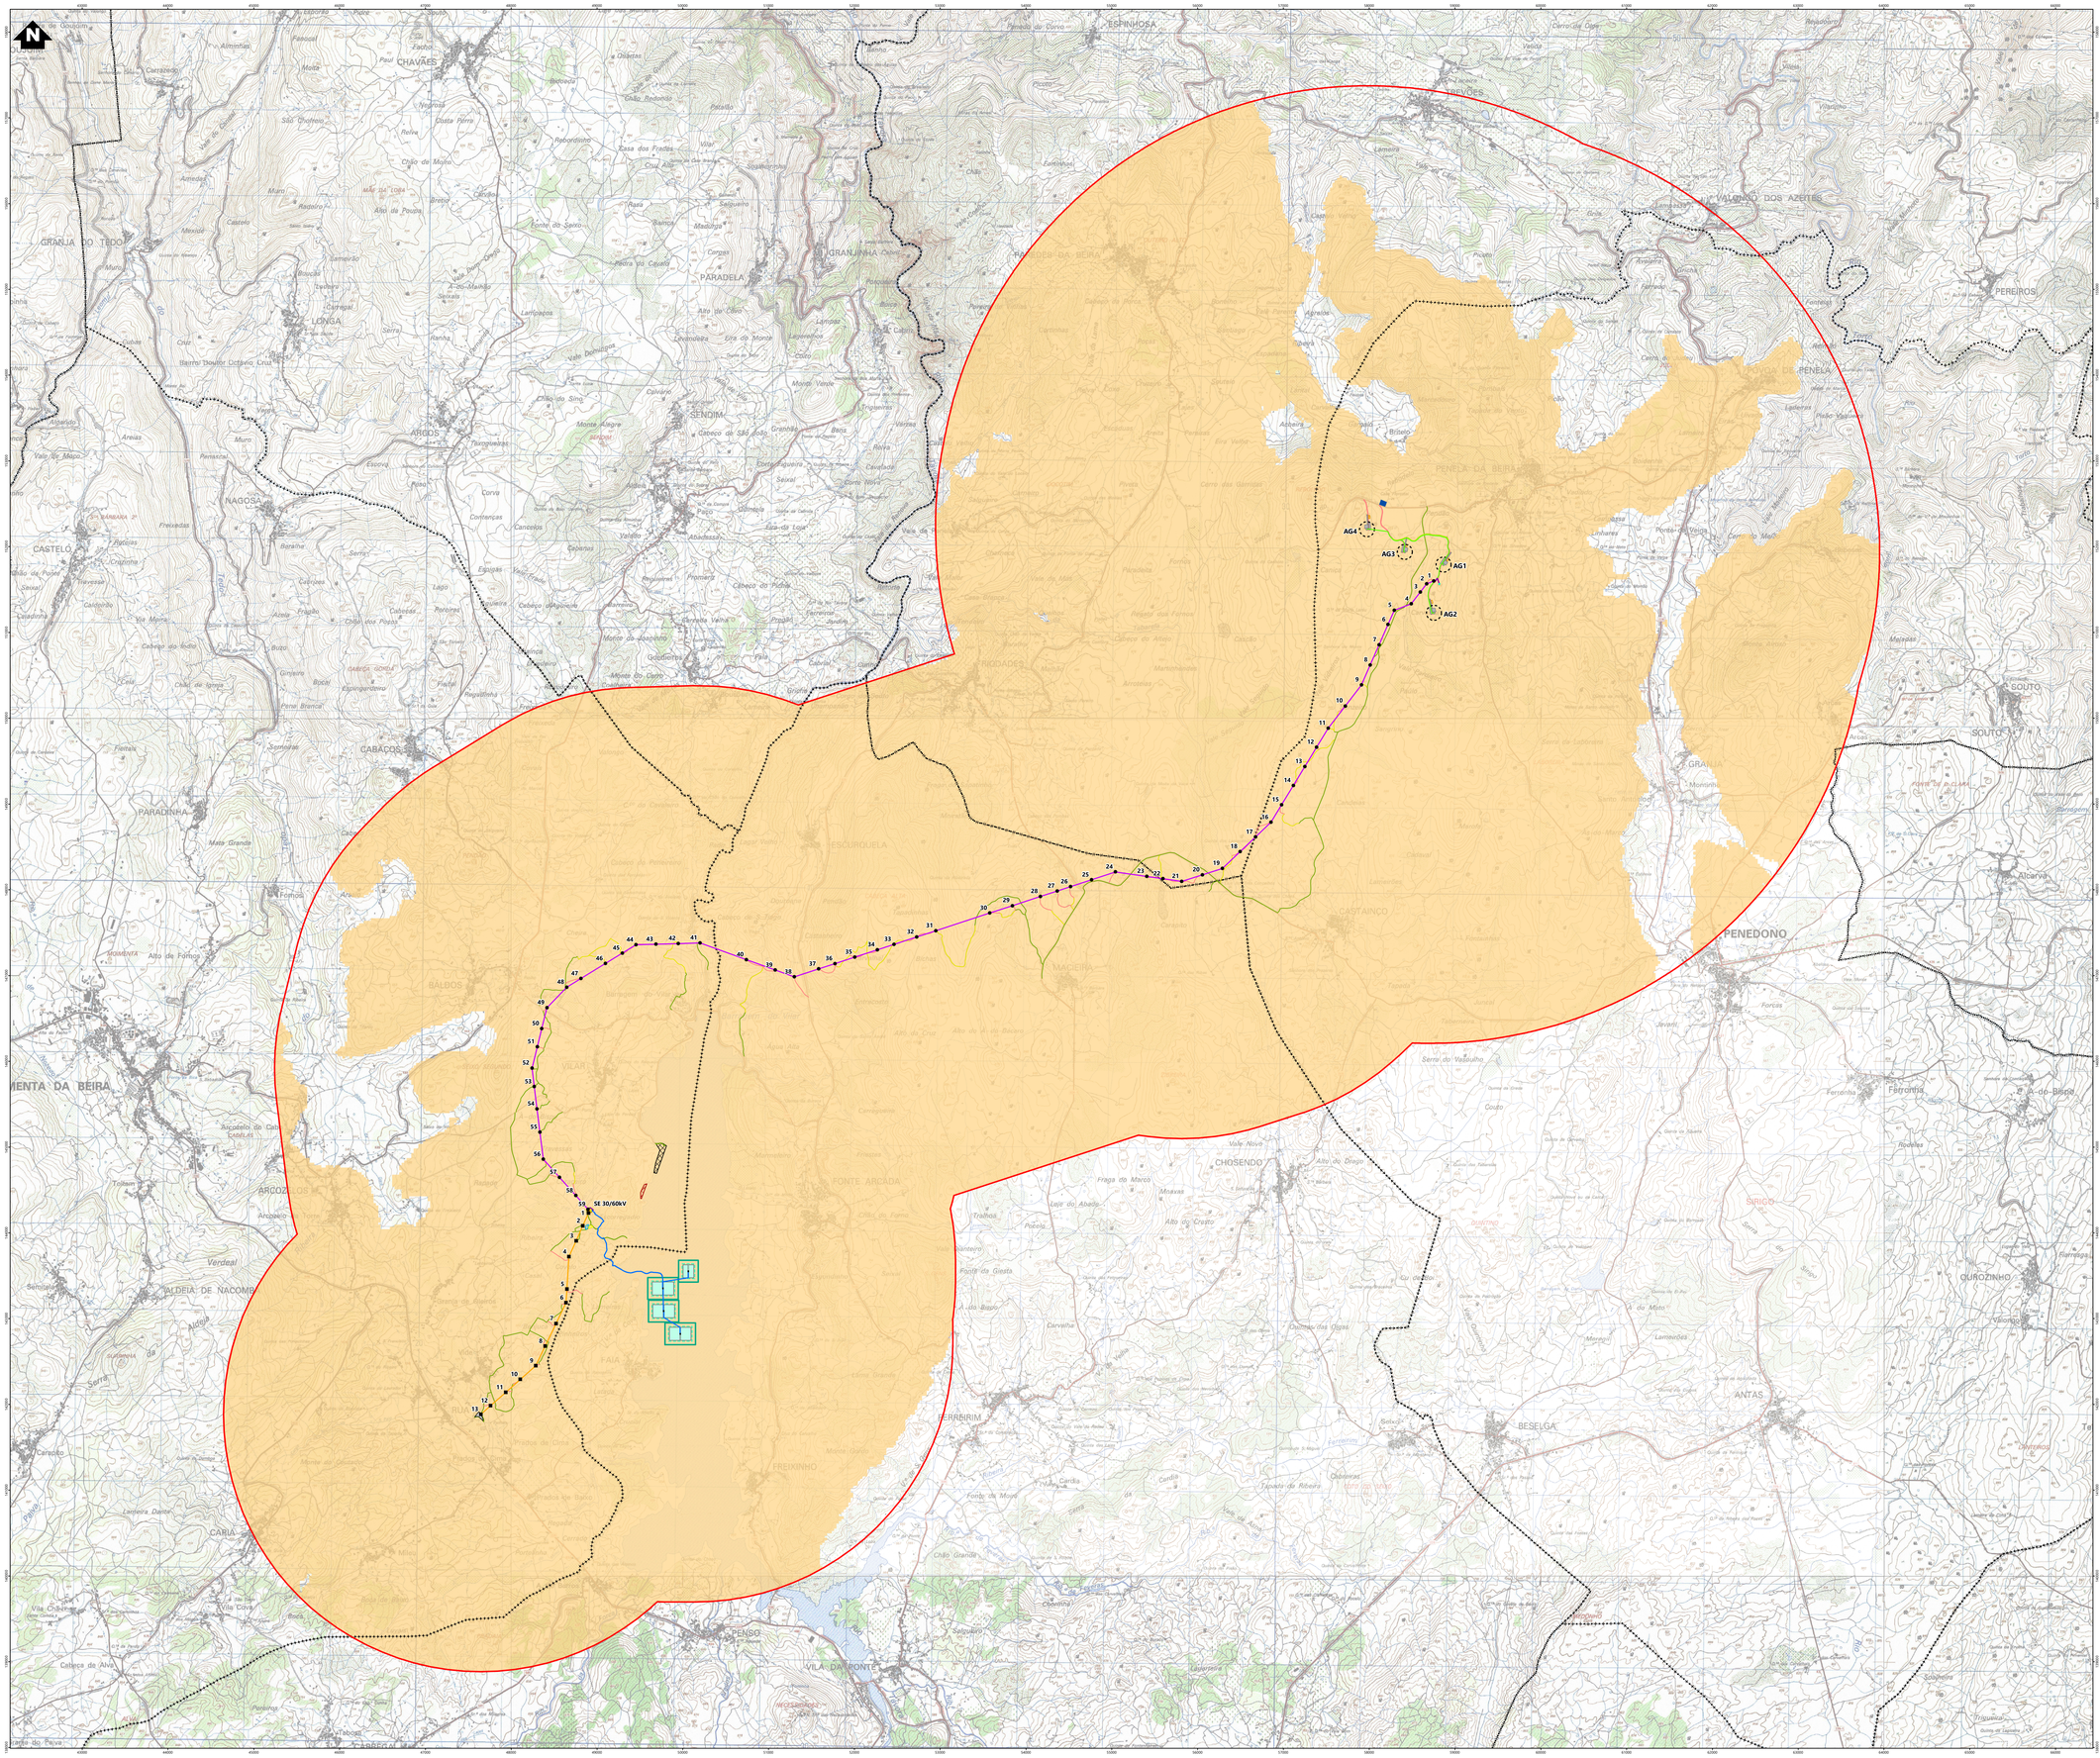

Simbologia

- Limite de concelhos
- Área de estudo da Paisagem

Elementos complementares

- Subestação de Vila de Rua

Elementos do projeto

- Subestação 30/60 kV e edifício de comando
- Estaleiro da subestação

Solar flutuante

- Zona de montagem e armazenamento temporário de painéis
- Estaleiro
- Acesso existente a manter

Zona B (Solução alternativa)

- Rhas flutuantes
- Posto de transformação
- Zona de ancoragem
- Área de deslocamento
- Rede interna de média tensão

Eólico

- Plataforma dos aerogeradores
- Área de projeção das pás dos aerogeradores
- Posto de corte e seccionamento
- Acessos a construir
- Acessos existentes a melhorar
- Valas de cabos de média tensão
- Estaleiro (Parque eólico e linha de 30 kV)
- Zona de Pargas

Linhas elétricas

- Linha elétrica, a 30 kV
- Linha elétrica enterrada, a 30 kV
- Apoios da linha de 30 kV
- Linha elétrica, a 60 kV
- Apoios da linha de 60 kV
- Estaleiro da linha de 60kV
- Acessos a construir
- Acessos existentes a melhorar
- Acessos existentes a manter

Bacia visual

- Com visibilidade

REV	DATA	RESP.	DESCRIÇÃO
			REVISÃO

CLIENTE
Parque Eólico do Douro Sul, S.A.

finerge

PROJETO
ESTUDO DE IMPACTE AMBIENTAL DO PROJETO SOLAR FOTOVOLTAICO FLUTUANTE E HÍBRIDO EÓLICO DE VILAR-TABUAÇO

green by FUTURE


DESIGNAÇÃO
BACIA VISUAL DO PROJETO (Opção Solar Flutuante Zona B)

RESP.	Cristina Reis	ESCALAS	DESENHO Nº	FOLHA	REVISÃO
CO-AUTOR	Pedro Félix	1:25000	19.5	1/1	
DATA	Agosto 2026		FICHEIRO	W24.025-043	

ESTE DESENHO É PROPRIEDADE DA FUTURE-PROMAN. NÃO PODE SER UTILIZADO, REPRODUZIDO NO TODO OU EM PARTE OU COMUNICADO A TERCEIROS SEM A SUA EXPRESSA AUTORIZAÇÃO.

Formato A0

Sistema de Coordenadas ETRS 1989 Portugal TM06
Base cartográfica Cos Militar em Portugal - 1/25000 (Folhas 131, 132, 140, 141, 148, 149, 150, 157 e 158), Exército

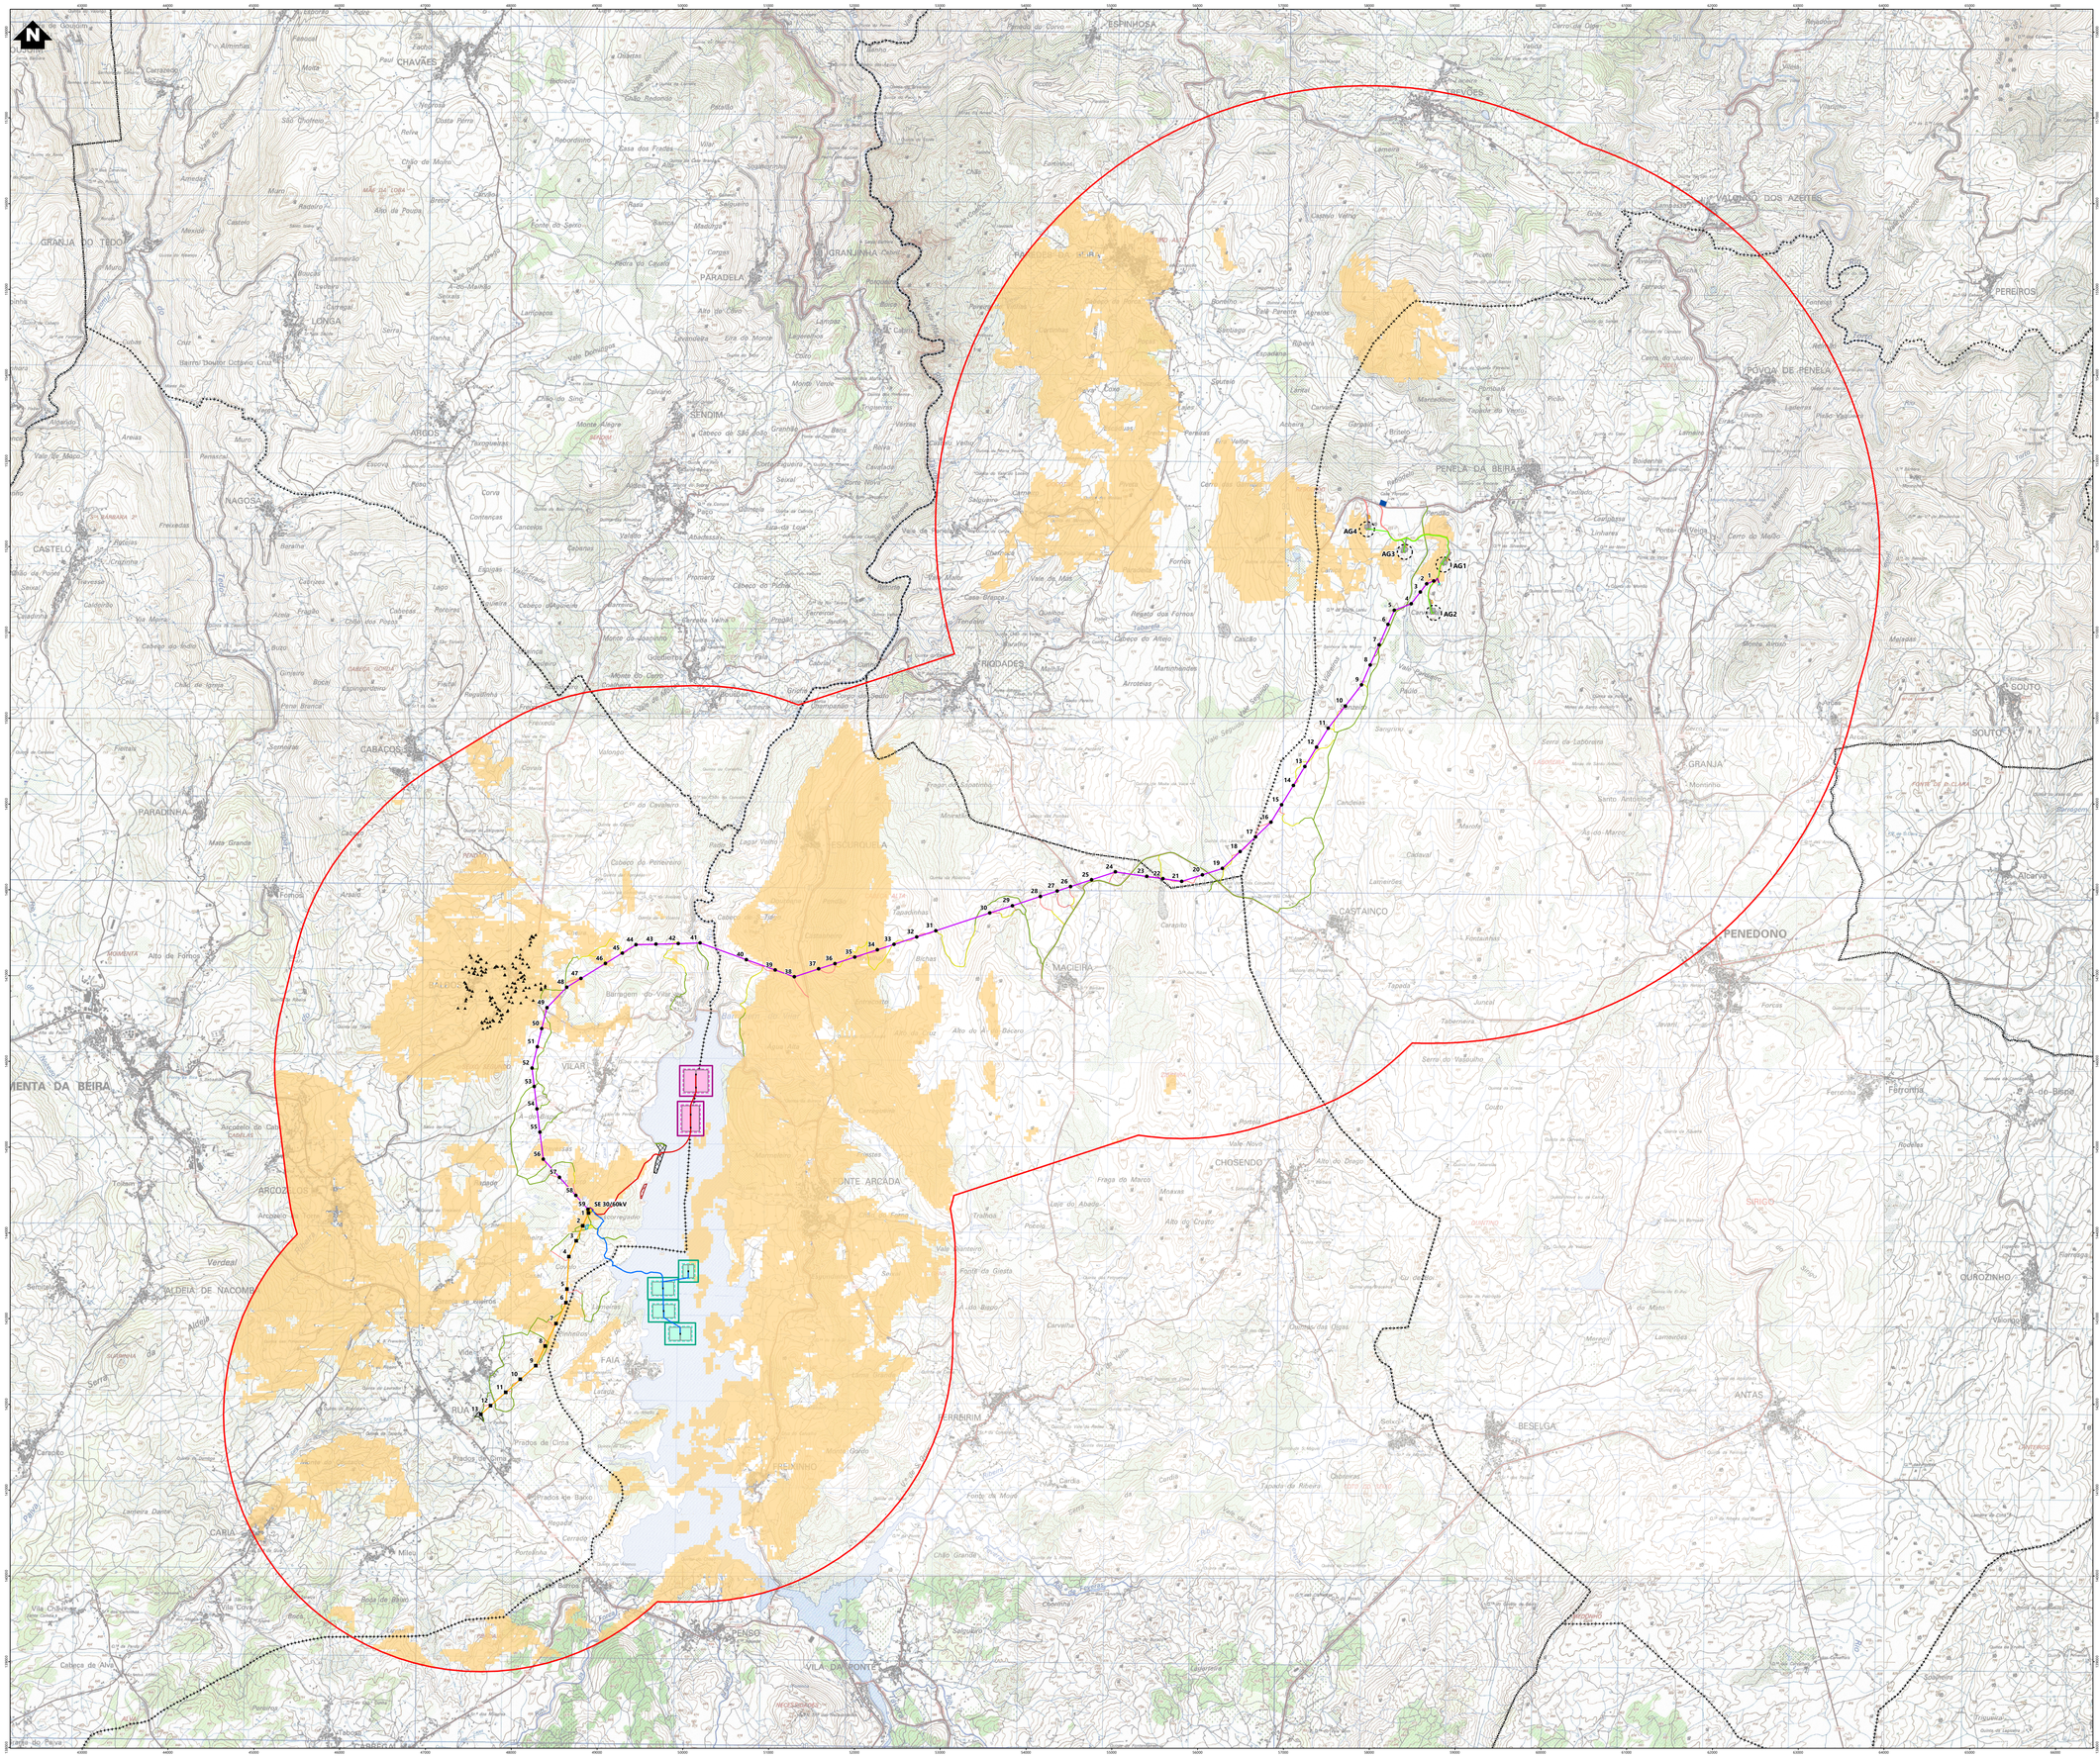

Simbologia

- Limite de concelhos
- Área de estudo da Paisagem

Elementos complementares

- Subestação de Vila de Rua

Elementos do projeto

- Subestação 30/60 kV e edifício de comando
- Estaleiro da subestação

Solar flutuante

- Zona de montagem e armazenamento temporário de painéis
- Estaleiro
- Acesso existente a manter

Zona A (Solução base alternativa)

- Ilhas flutuantes
- Posto de transformação
- Zona de ancoragem
- Área de deslocamento
- Rede interna de média tensão

Zona B (Solução alternativa)

- Ilhas flutuantes
- Posto de transformação
- Zona de ancoragem
- Área de deslocamento
- Rede interna de média tensão

Eólico

- Plataforma dos aerogeradores
- Área de projeção das pás dos aerogeradores
- Posto de corte e seccionamento
- Acessos a construir
- Acessos existentes a melhorar
- Valas de cabos de média tensão
- Estaleiro (Parque eólico e linha de 30 kV)
- Zona de Pargas

Linhas elétricas

- Linha elétrica, a 30 kV
- Linha elétrica enterrada, a 30 kV
- Apoios da linha de 30 kV
- Linha elétrica, a 60 kV
- Apoios da linha de 60 kV
- Estaleiro da linha de 60kV
- Acessos a construir
- Acessos existentes a melhorar
- Acessos existentes a manter

Povoações

- ▲ Baldos

Bacia visual

- Com visibilidade

REV	DATA	RESP.	DESCRIÇÃO
			REVISÃO

CLIENTE
Parque Eólico do Douro Sul, S.A.

finerge

PROJETO
ESTUDO DE IMPACTE AMBIENTAL DO PROJETO SOLAR FOTOVOLTAICO FLUTUANTE E HÍBRIDO EÓLICO DE VILAR-TABUAÇO

green by FUTURE


DESIGNAÇÃO
BACIA VISUAL - Povoação de Baldos

RESP.	Cristina Reis	ESCALAS	DESENHO Nº	FOLHA	REVISÃO
CO-AUTOR	Pedro Félix	1:25000	19.6	1/1	
DATA	Agosto 2026		FICHEIRO	W24.025-024	

Sistema de Coordenadas ETRS 1989 Portugal TM06
Base cartográfica Carta Militar de Portugal - CVGMM (Folhas 108, 109, 121, 122, 123, 134, 135, 136, 137 e 149), Ucad

Formato A0

ESTE DESENHO É PROPRIEDADE DA FUTURE PHOMAN. NÃO PODE SER UTILIZADO, REPRODUZIDO NO TODO OU EM PARTE OU COMUNICADO A TERCEIROS SEM A SUA EXPRESSA AUTORIZAÇÃO.

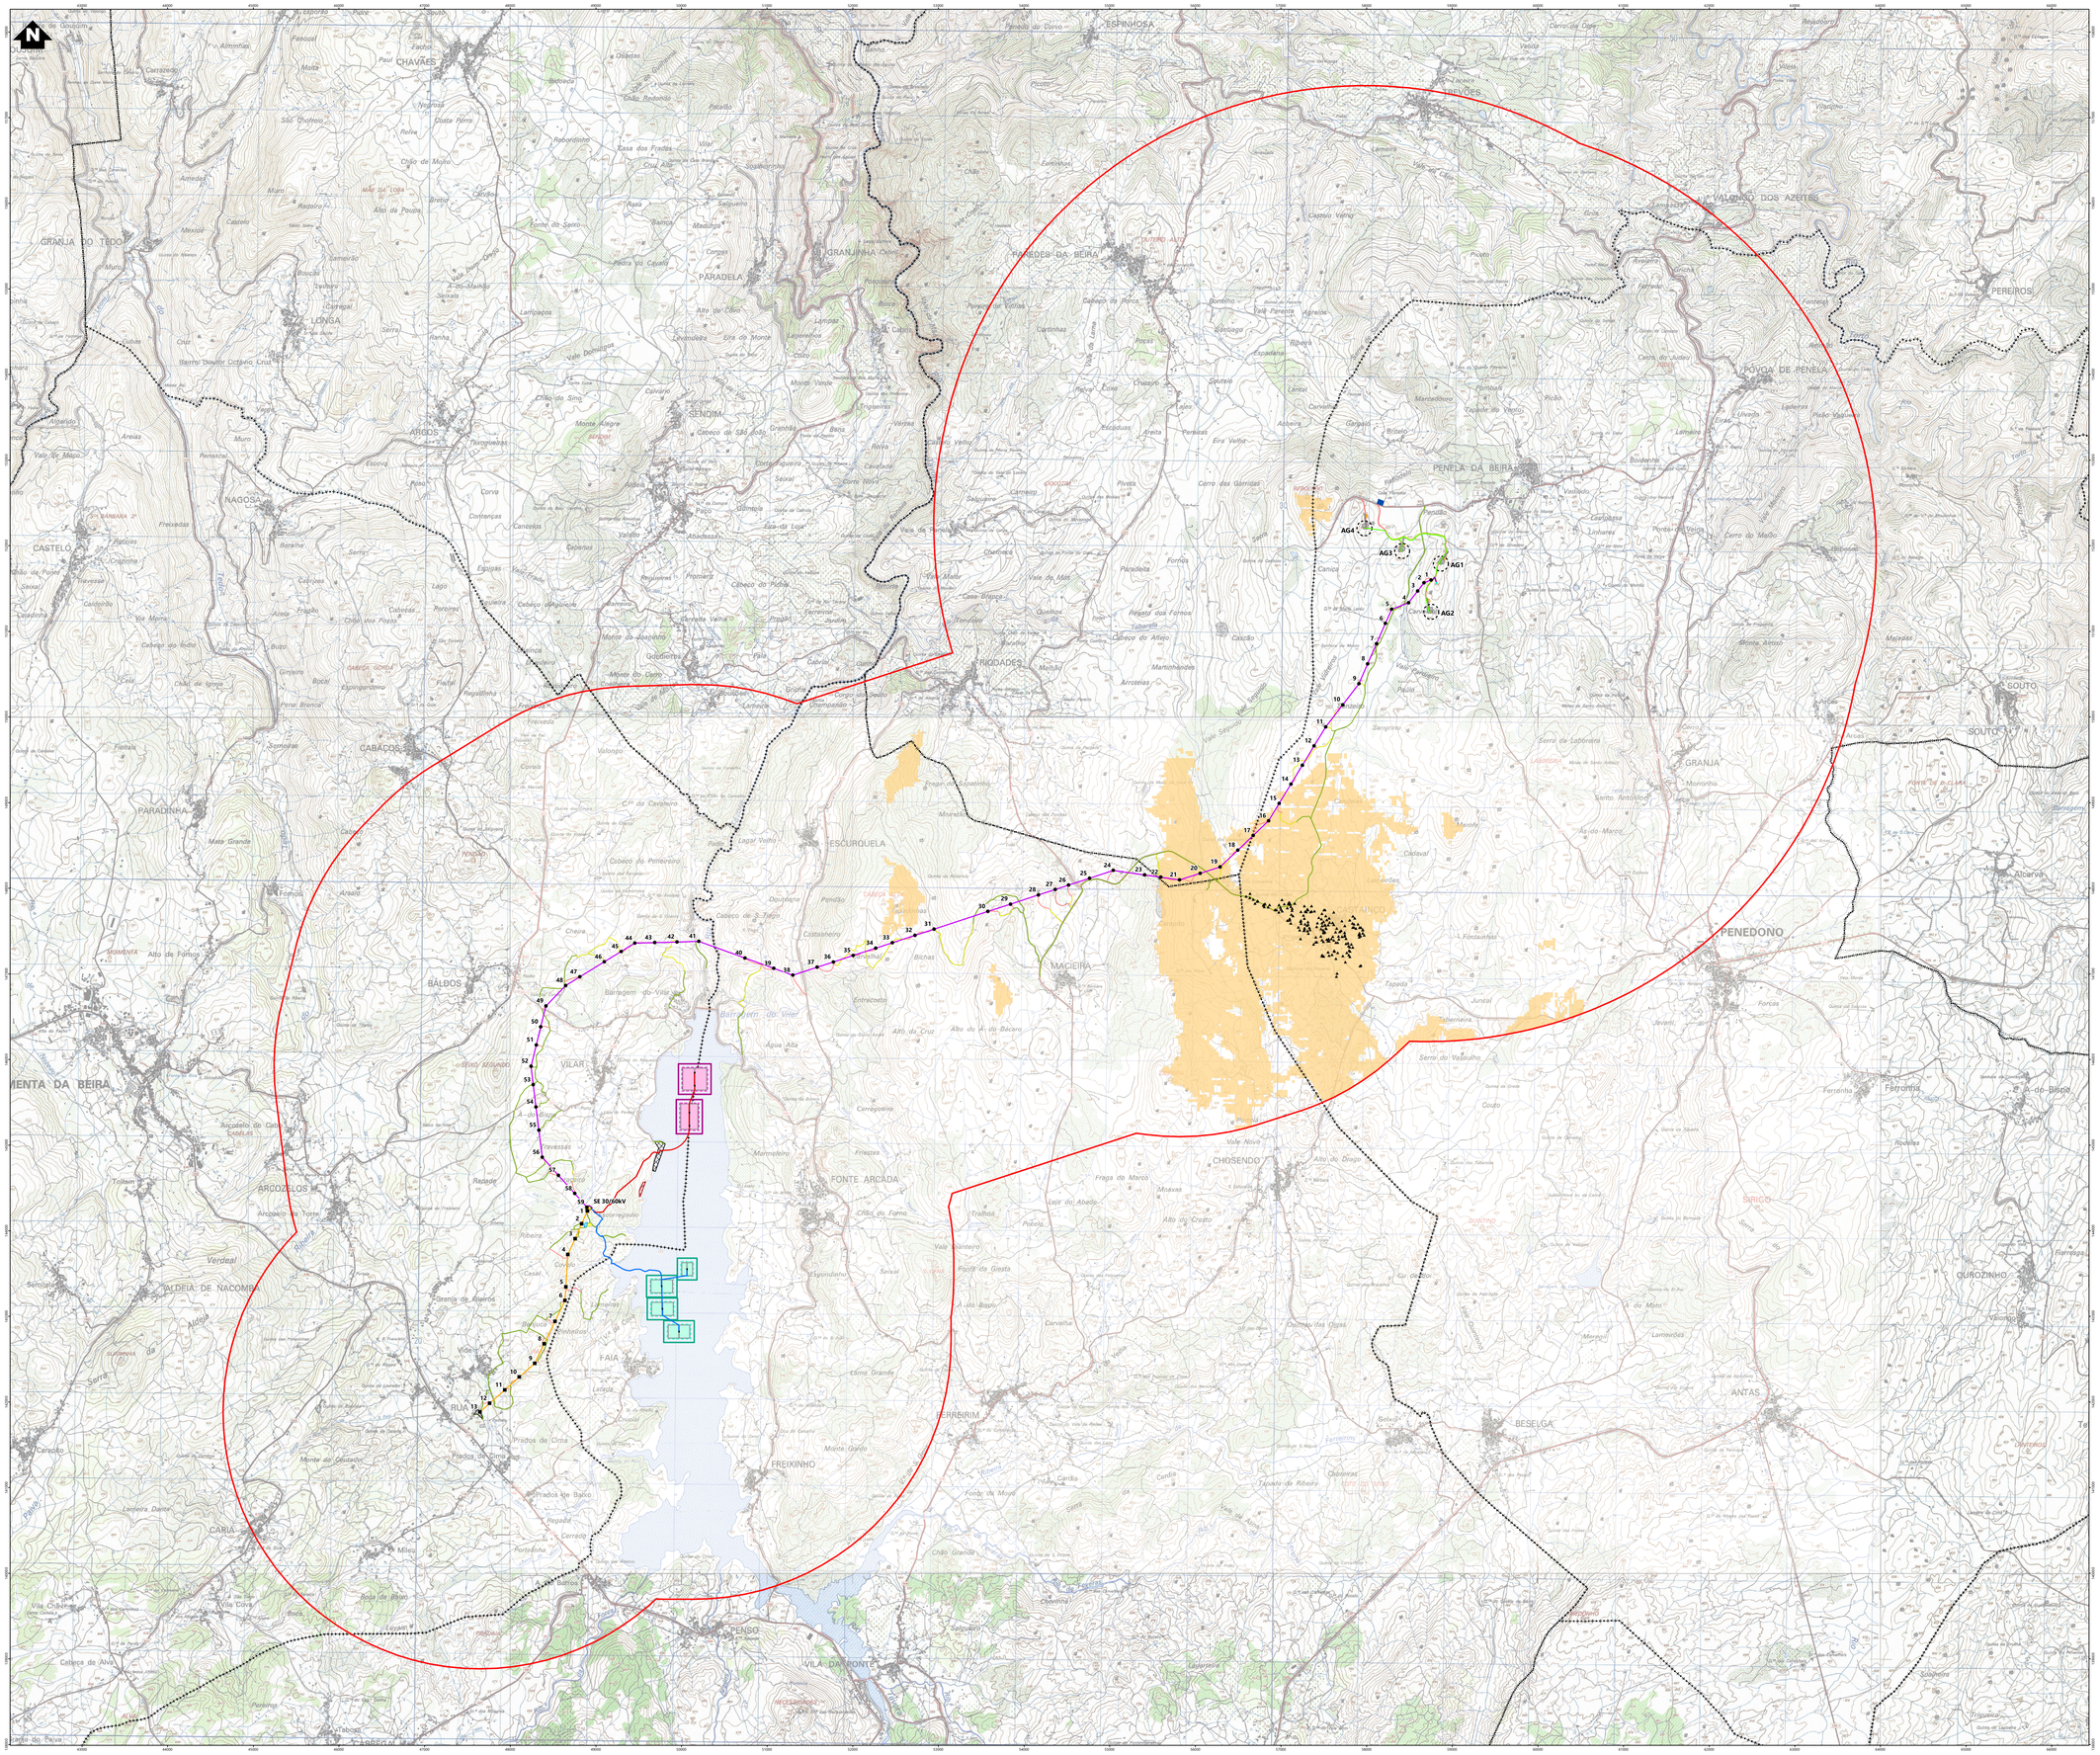

Simbologia

- Limite de concelhos
- Área de estudo da Paisagem

Elementos complementares

- Subestação de Vila de Rua

Elementos do projeto

- Subestação 30/60 kV e edifício de comando
- Estaleiro da subestação

Solar flutuante

- Zona de montagem e armazenamento temporário de painéis
- Estaleiro
- Acesso existente a manter

Zona A (Solução base alternativa)

- Ilhas flutuantes
- Posto de transformação
- Zona de ancoragem
- Área de deslocamento
- Rede interna de média tensão

Zona B (Solução alternativa)

- Ilhas flutuantes
- Posto de transformação
- Zona de ancoragem
- Área de deslocamento
- Rede interna de média tensão

Eólico

- Plataforma dos aerogeradores
- Área de projeção das pás dos aerogeradores
- Posto de corte e seccionamento
- Acessos a construir
- Acessos existentes a melhorar
- Valas de cabos de média tensão
- Estaleiro (Parque eólico e linha de 30 kV)
- Zona de Pargas

Linhas elétricas

- Linha elétrica, a 30 kV
- Linha elétrica enterrada, a 30 kV
- Apoios da linha de 30 kV
- Linha elétrica, a 60 kV
- Apoios da linha de 60 kV
- Estaleiro da linha de 60kV
- Acessos a construir
- Acessos existentes a melhorar
- Acessos existentes a manter

Povoações

- ▲ Castainço

Bacia visual

- Com visibilidade

REV	DATA	RESP.	DESCRIÇÃO
			REVISÃO

CLIENTE
Parque Eólico do Douro Sul, S.A.

finerge

PROJETO
ESTUDO DE IMPACTE AMBIENTAL DO PROJETO SOLAR FOTOVOLTAICO FLUTUANTE E HÍBRIDO EÓLICO DE VILAR-TABUAÇO

green by FUTURE


DESIGNAÇÃO
BACIA VISUAL - Povoação de Castainço

RESP.	Cristina Reis	ESCALAS	DESENHO Nº	FOLHA	REVISÃO
CO-AUTOR	Pedro Félix	1:25000	19.7	1/1	
DATA	Agosto 2026		FICHEIRO	W24.025-025	

Sistema de Coordenadas ETRS 1989 Portugal TM06
Base cartográfica Carta Militar de Portugal - CIGeoE (Folhas 136, 137, 141, 142, 146, 147, 150, 151, 152, 156, 157 e 161, Série M888, 1ª edição, 2ª impressão)

ESTE DESENHO É PROPRIEDADE DA FUTURE ENOMAN. NÃO PODE SER UTILIZADO, REPRODUZIDO NEM TUDO OU EM PARTE OU COMUNICADO A TERCEIROS SEM A SUA EXPRESSA AUTORIZAÇÃO.

Formato A0

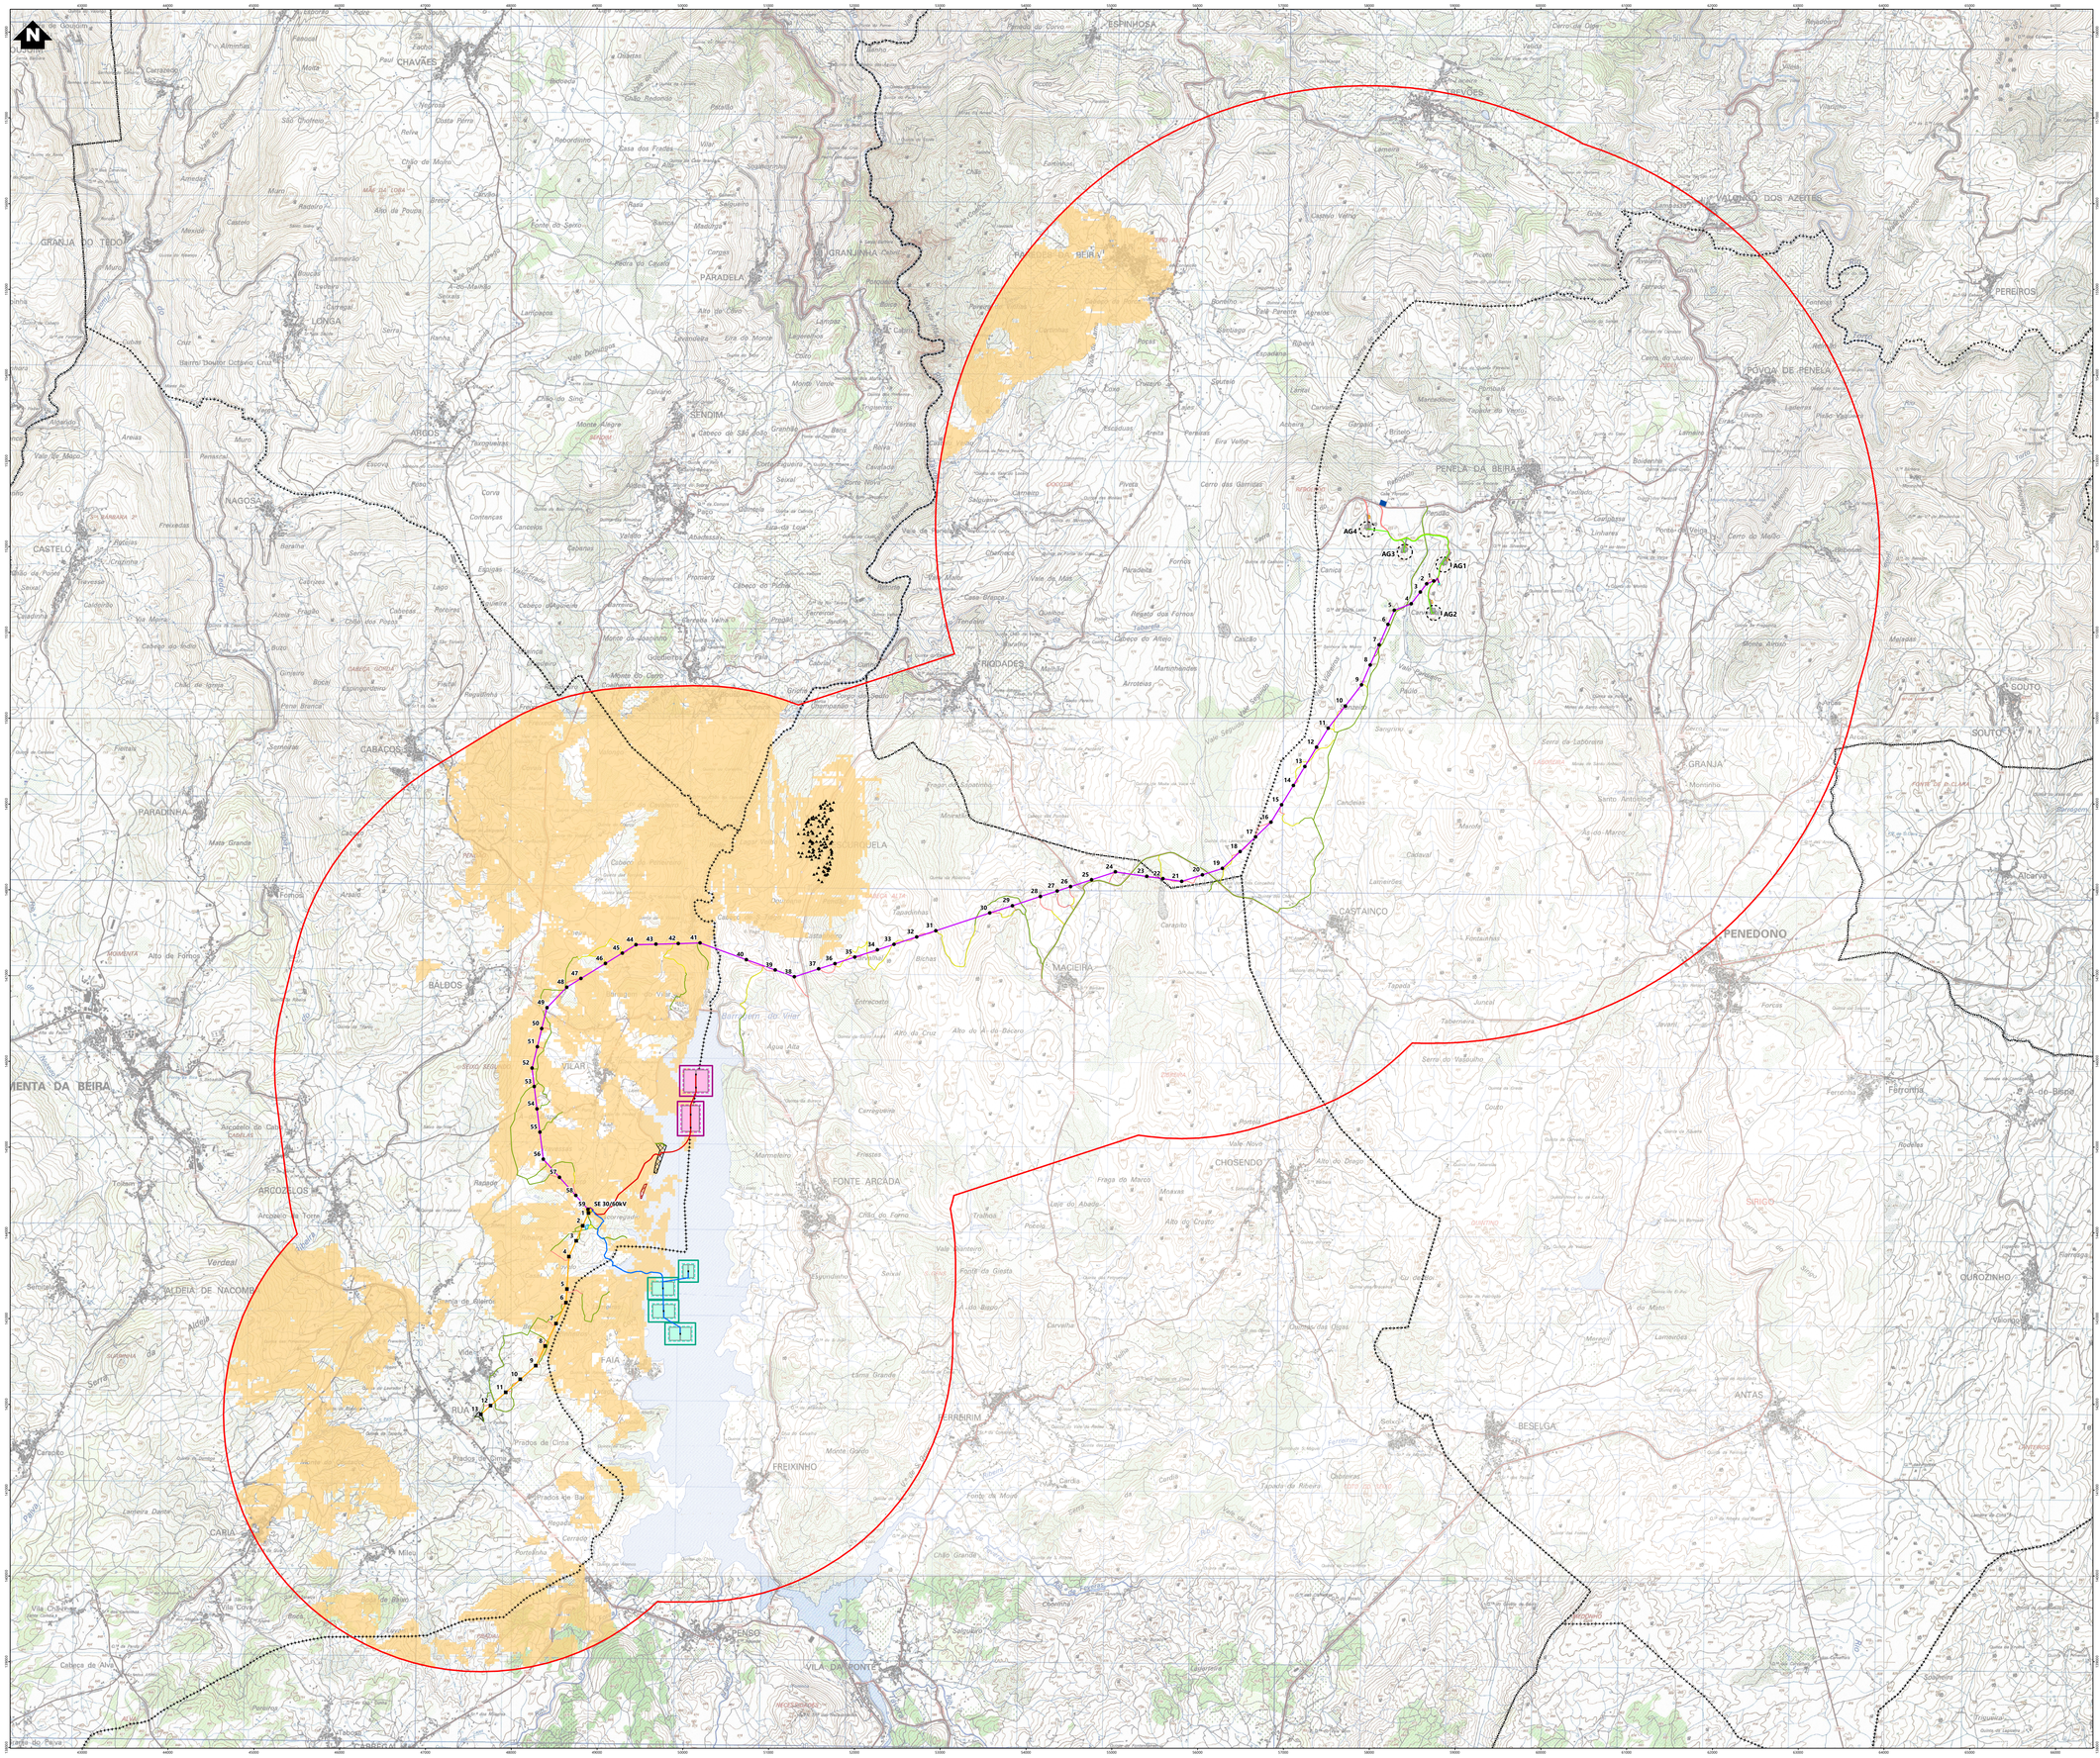

Simbologia

- Limite de concelhos
- Área de estudo da Paisagem

Elementos complementares

- Subestação de Vila de Rua

Elementos do projeto

- Subestação 30/60 kV e edifício de comando
- Estaleiro da subestação

Solar flutuante

- Zona de montagem e armazenamento temporário de painéis
- Estaleiro
- Acesso existente a manter

Zona A (Solução base alternativa)

- Ilhas flutuantes
- Posto de transformação
- Zona de ancoragem
- Área de deslocamento
- Rede interna de média tensão

Zona B (Solução alternativa)

- Ilhas flutuantes
- Posto de transformação
- Zona de ancoragem
- Área de deslocamento
- Rede interna de média tensão

Eólico

- Plataforma dos aerogeradores
- Área de projeção das pás dos aerogeradores
- Posto de corte e seccionamento
- Acessos a construir
- Acessos existentes a melhorar
- Valas de cabos de média tensão
- Estaleiro (Parque eólico e linha de 30 kV)
- Zona de Pargas

Linhas elétricas

- Linha elétrica, a 30 kV
- Linha elétrica enterrada, a 30 kV
- Apoios da linha de 30 kV
- Linha elétrica, a 60 kV
- Apoios da linha de 60 kV
- Estaleiro da linha de 60kV
- Acessos a construir
- Acessos existentes a melhorar
- Acessos existentes a manter

Povoações

- Escurquela

Bacia visual

- Com visibilidade

REV	DATA	RESP	DESCRIÇÃO
			REVISÃO

CLIENTE
Parque Eólico do Douro Sul, S.A.

finergie


PROJETO
ESTUDO DE IMPACTE AMBIENTAL DO PROJETO SOLAR FOTOVOLTAICO FLUTUANTE E HÍBRIDO EÓLICO DE VILAR-TABUAÇO

green by FUTURE

DESIGNAÇÃO
BACIA VISUAL - Povoação de Escurquela

RESP	Cristina Reis	ESCALAS	DESENHO Nº	FOLHA	REVISÃO
CO-AUTOR	Pedro Félix	1:25000	19.8	1/1	
DATA	Agosto 2026		FICHEIRO	W24.025-026	

Sistema de Coordenadas ETRS 1989 Portugal TM06
Base Cartográfica Carta Militar de Portugal - 1/25000 (Folhas 158, 159, 160, 4022

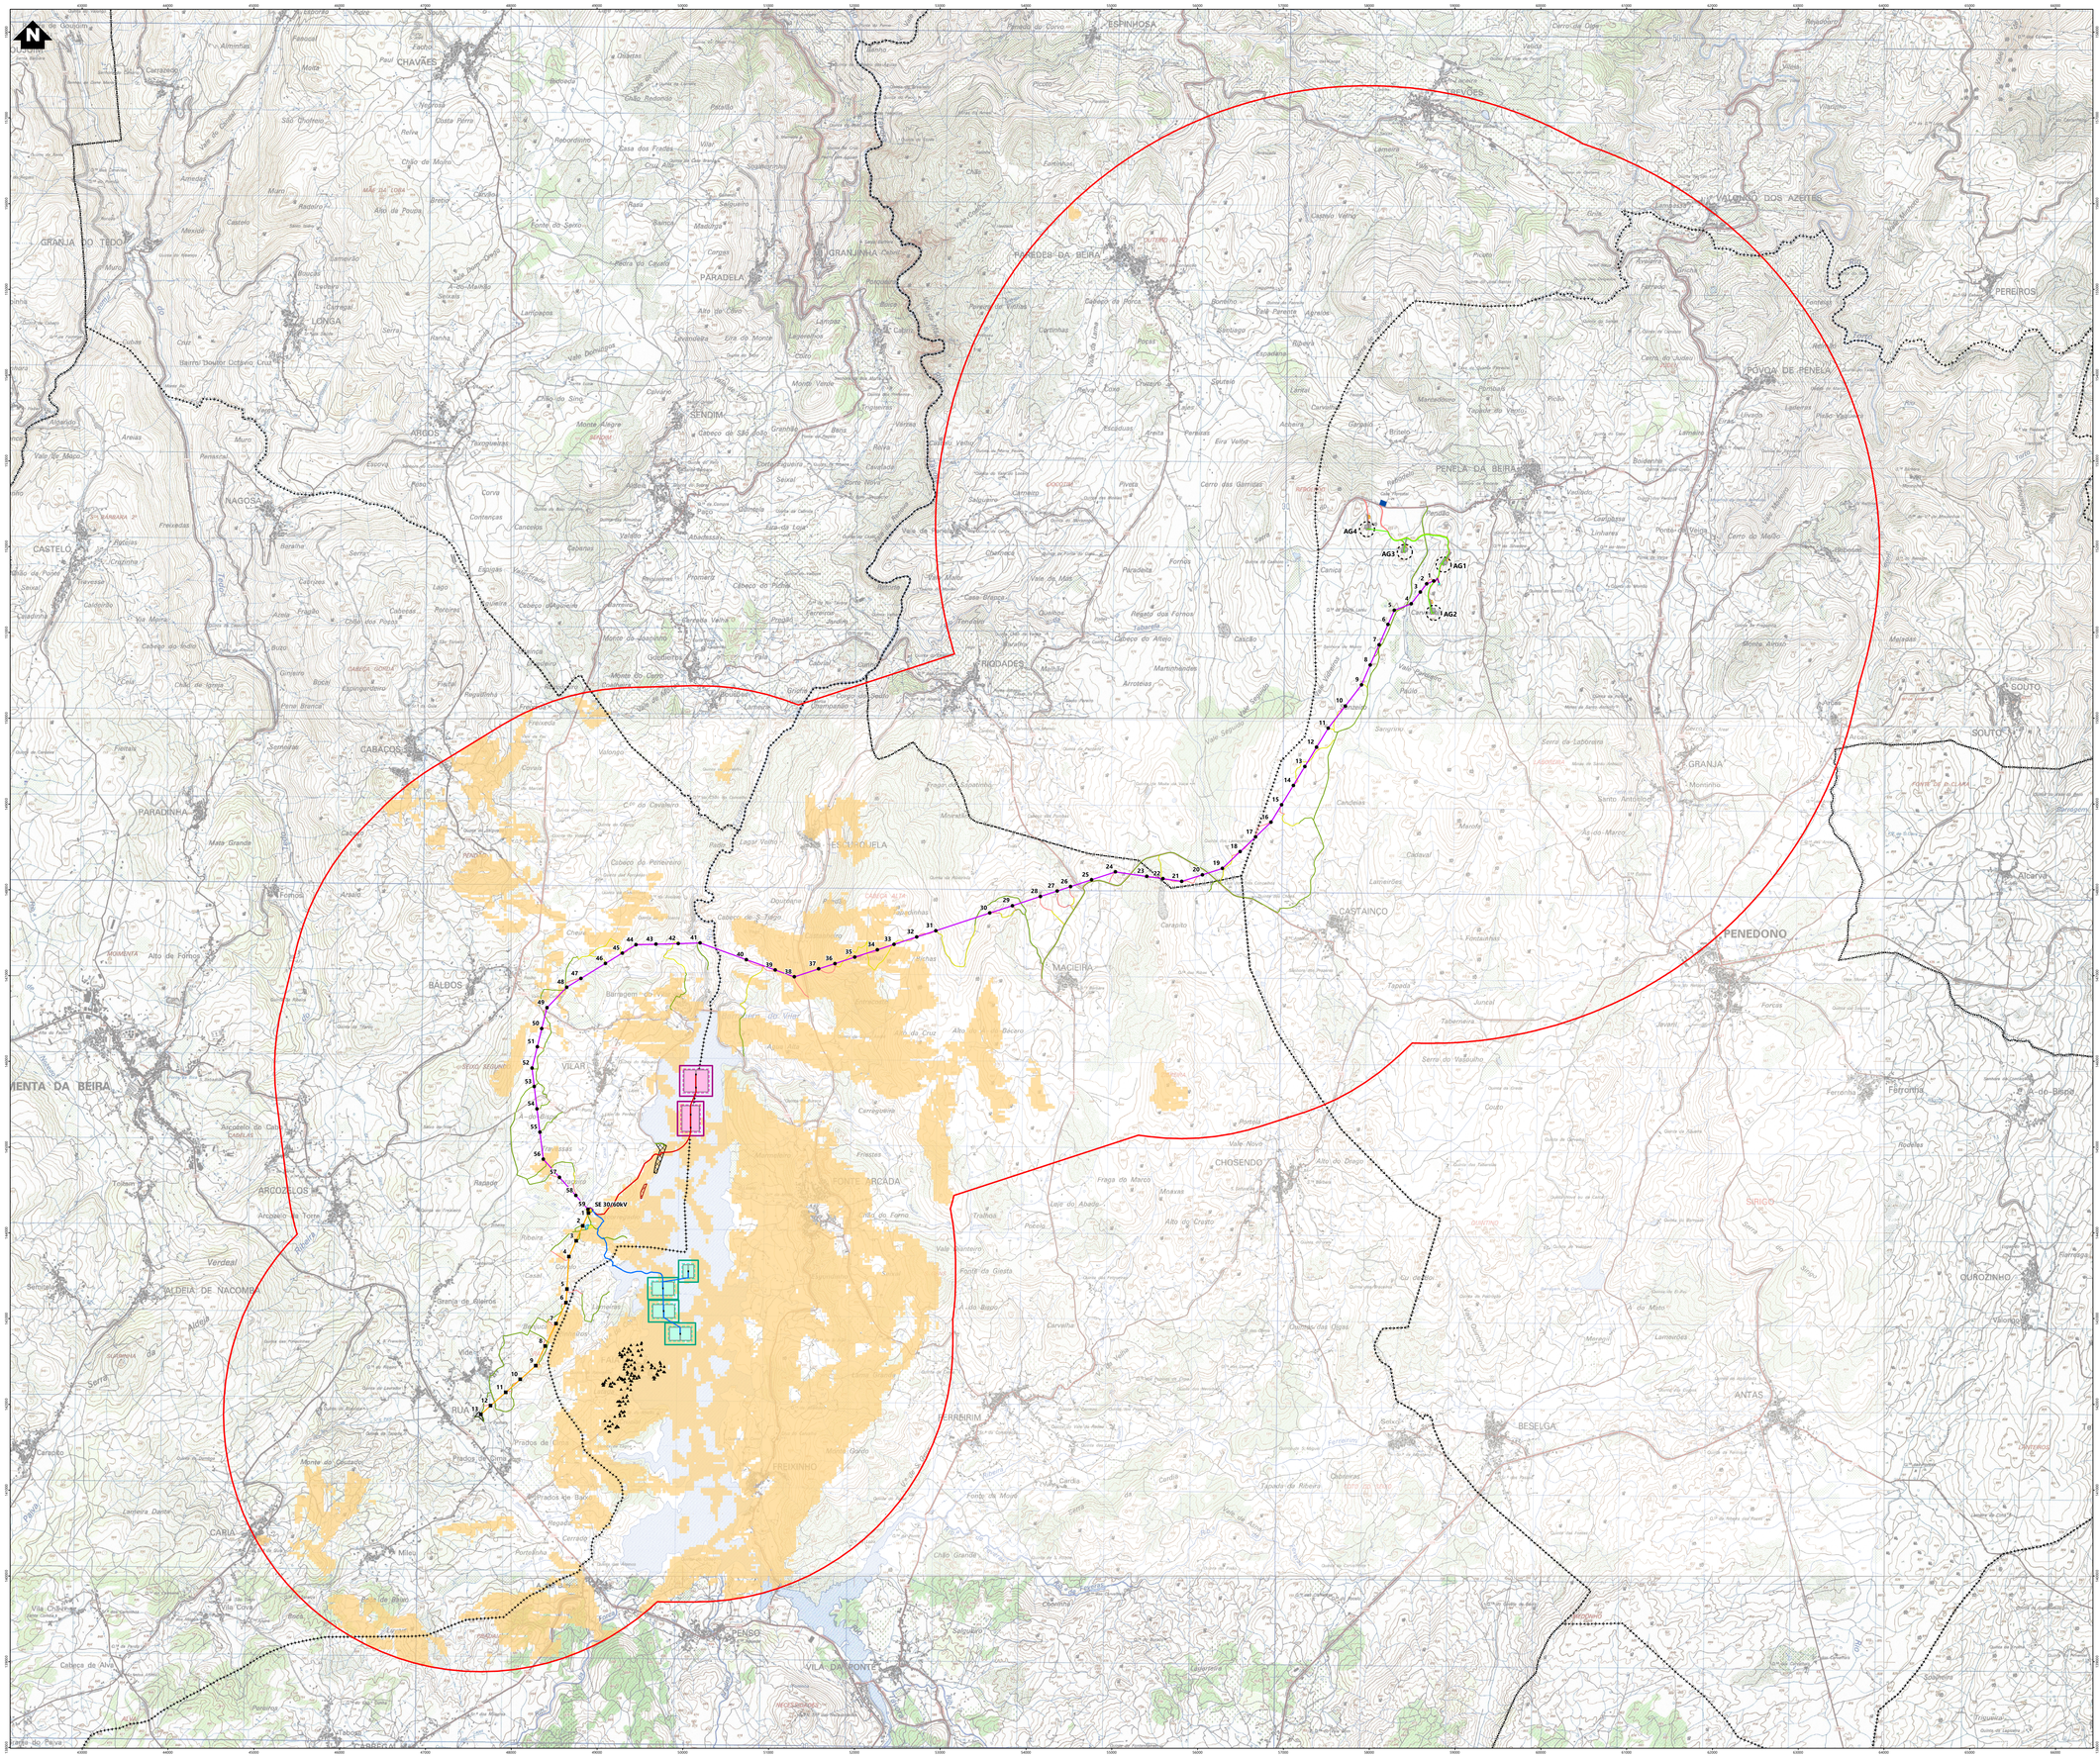

Simbologia

- Limite de concelhos
- Área de estudo da Paisagem

Elementos complementares

- Subestação de Vila de Rua

Elementos do projeto

- Subestação 30/60 kV e edifício de comando
- Estaleiro da subestação

Solar flutuante

- Zona de montagem e armazenamento temporário de painéis
- Estaleiro
- Acesso existente a manter

Zona A (Solução base alternativa)

- Ilhas flutuantes
- Posto de transformação
- Zona de ancoragem
- Área de deslocamento
- Rede interna de média tensão

Zona B (Solução alternativa)

- Ilhas flutuantes
- Posto de transformação
- Zona de ancoragem
- Área de deslocamento
- Rede interna de média tensão

Eólico

- Plataforma dos aerogeradores
- Área de projeção das pás dos aerogeradores
- Posto de corte e seccionamento
- Acessos a construir
- Acessos existentes a melhorar
- Valas de cabos de média tensão
- Estaleiro (Parque eólico e linha de 30 kV)
- Zona de Pargas

Linhas elétricas

- Linha elétrica, a 30 kV
- Linha elétrica enterrada, a 30 kV
- Apoios da linha de 30 kV
- Linha elétrica, a 60 kV
- Apoios da linha de 60 kV
- Estaleiro da linha de 60kV
- Acessos a construir
- Acessos existentes a melhorar
- Acessos existentes a manter

Povoações

- ▲ Faia

Bacia visual

- Com visibilidade

REV	DATA	RESP	DESCRIÇÃO
			REVISÃO

CLIENTE
Parque Eólico do Douro Sul, S.A.

finergie

PROJETO
ESTUDO DE IMPACTE AMBIENTAL DO PROJETO SOLAR FOTOVOLTAICO FLUTUANTE E HÍBRIDO EÓLICO DE VILAR-TABUAÇO

green by FUTURE

DESIGNAÇÃO
BACIA VISUAL - Povoação de Faia

RESP	Cristina Reis	ESCALAS	DESENHO Nº	FOLHA	REVISÃO
CO-AUTOR	Pedro Félix	1:25000	19.9	1/1	
DATA	Agosto 2026		FICHEIRO	W24.025-027	

Sistema de Coordenadas ETRS 1989 Portugal TM06
Base Cartográfica Carta Militar de Portugal - 1:25000 (Folhas 108, 109, 140, 141, 142, 156, 157 e 158, Ed.4)

ESTE DESENHO É PROPRIEDADE DA FUTURE PROMAN, NÃO PODE SER UTILIZADO, REPRODUZIDO NO TODO OU EM PARTE OU COMUNICADO A TERCEIROS SEM A SUA EXPRESSA AUTORIZAÇÃO.

Formato A0