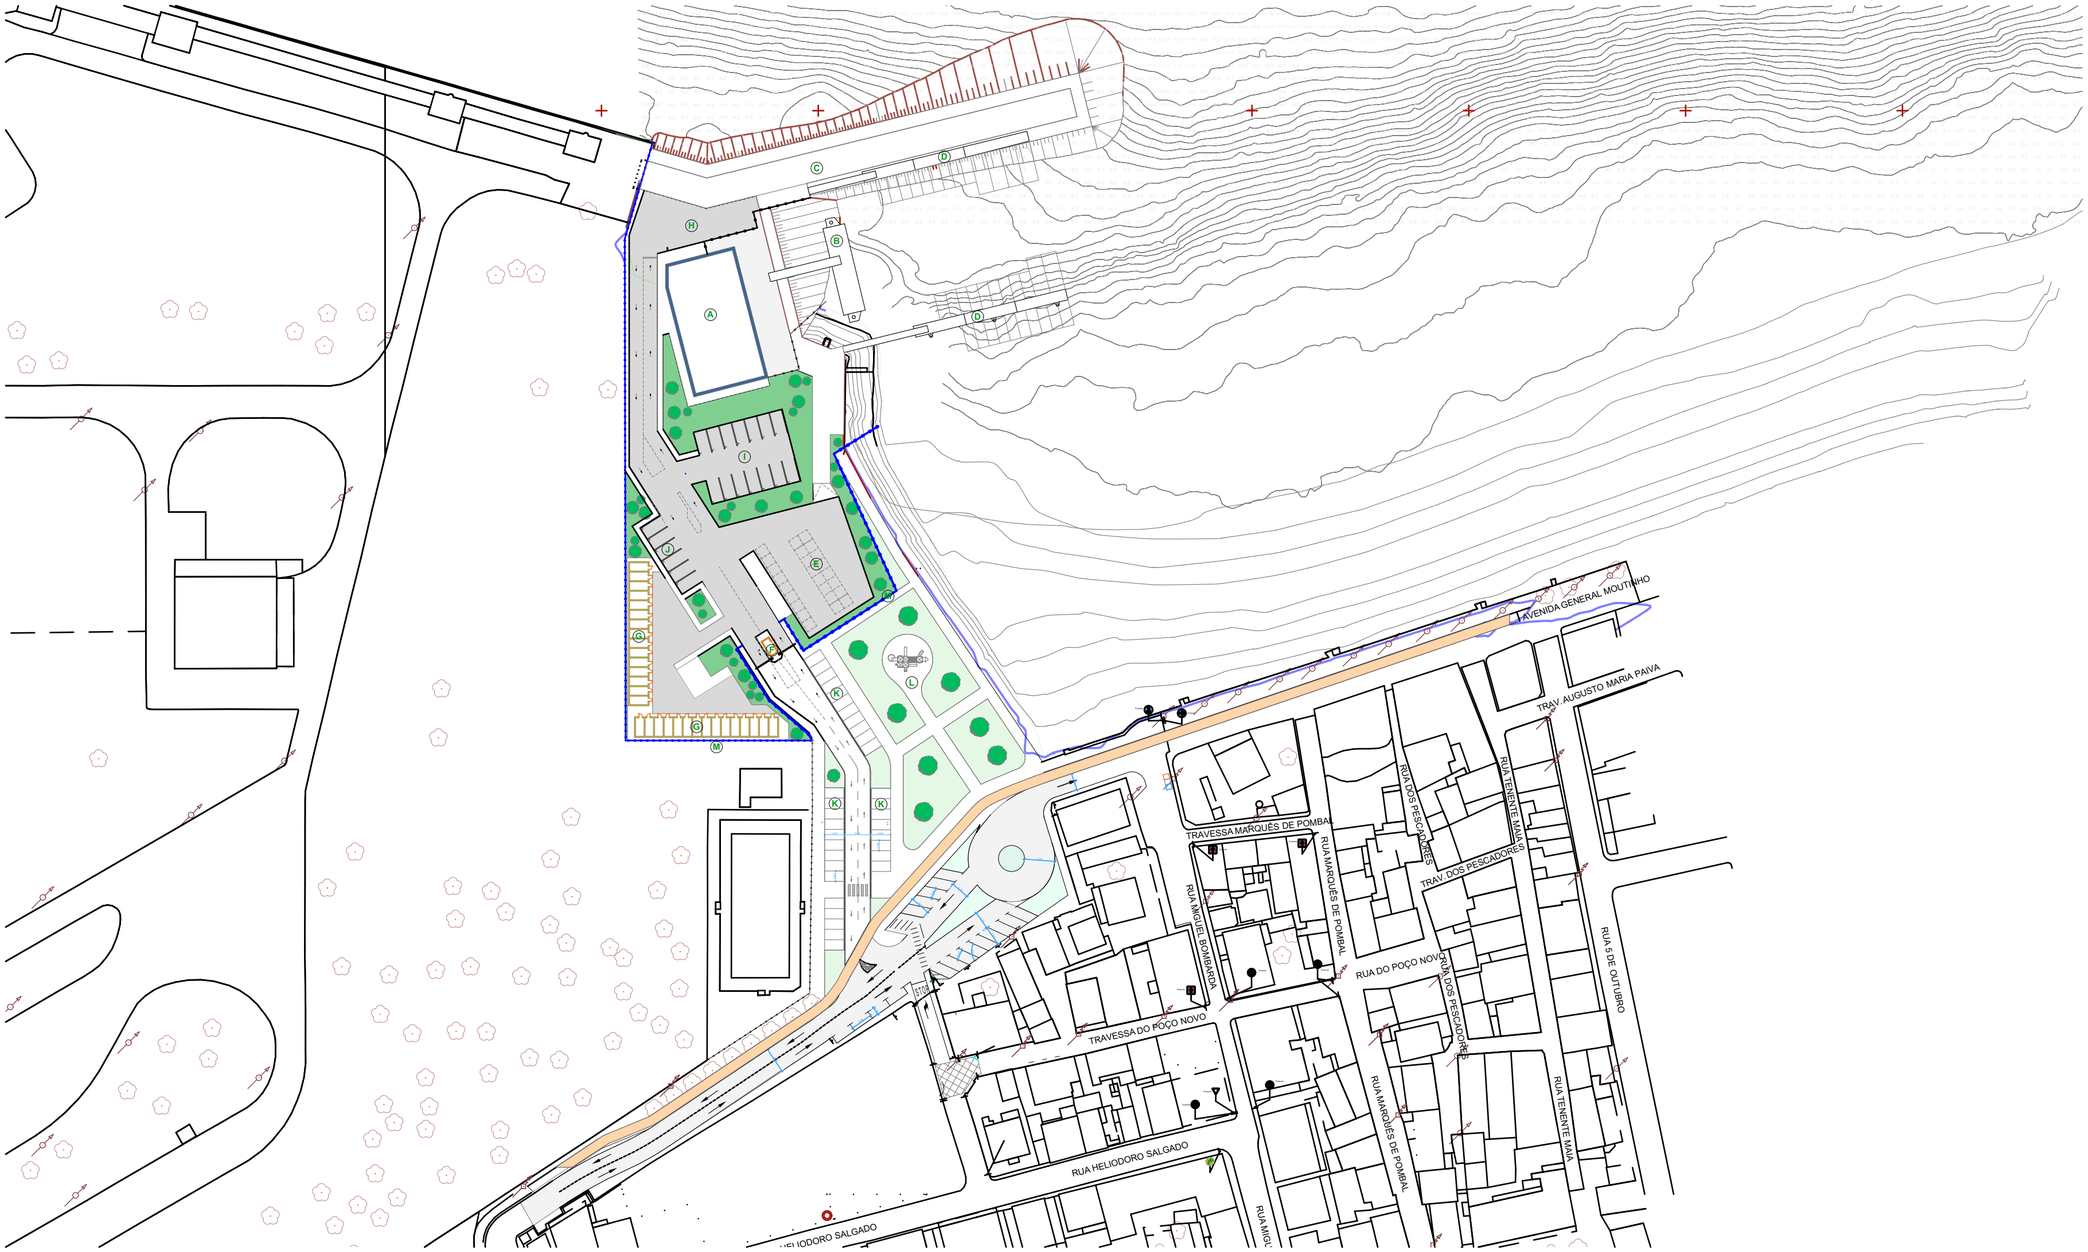

LEGENDA

- (A) Edifício da Lota
- (B) Cais de Descarga Pescado
- (C) Quebramar
- (D) Cais Flutuante
- (E) Estendal de Redes
- (F) Portaria
- (G) Armazéns de Aprestos
- (H) Zona de Carga Comerciantes
- (I) Estacionamento Compradores
- (J) Estacionamento Funcionarios Lota
- (K) Estacionamento Público
- (L) Parque Urbana
- (M) Vedação (Limite da Intervenção Docapesca)

Revisão	Descrição da Alteração	Data
A	Alteração da Localização dos Armazéns de Aprestos e ajustes no desenho Urbano	19/10/2023
B	Modificação das dimensões dos armazéns de Aprestos	05/02/2024

DOCAPESCA
PORTOS E LOTAS, S.A.

Título do Projeto
PORTINHO DE PESCA DA TRAFARIA
PLANO GERAL PORTO PESCA
Layout Geral do Portinho de Pesca

Desenho nº
TRF-PP-EP-PRP-001B

Folha 1/2
Data 05/02/2024

Tipo Projeto
PROJETO BASE

Escala
1:1000

Fase
ESTUDO PRÉVIO

Arquivo
TRF_LOT_EP_240205.pln

Responsável
JOÃO DOUGLAS, ARQº

Desenhou
JOÃO DOUGLAS, ARQº

Especialidade
URBANISMO
DESENHO URBANO

Versão
B

Substitui
TRF-PP-EP-PRP-001A

Este desenho é propriedade da DOCAPESCA, não pode ser cedido a terceiros sem aviso prévio