


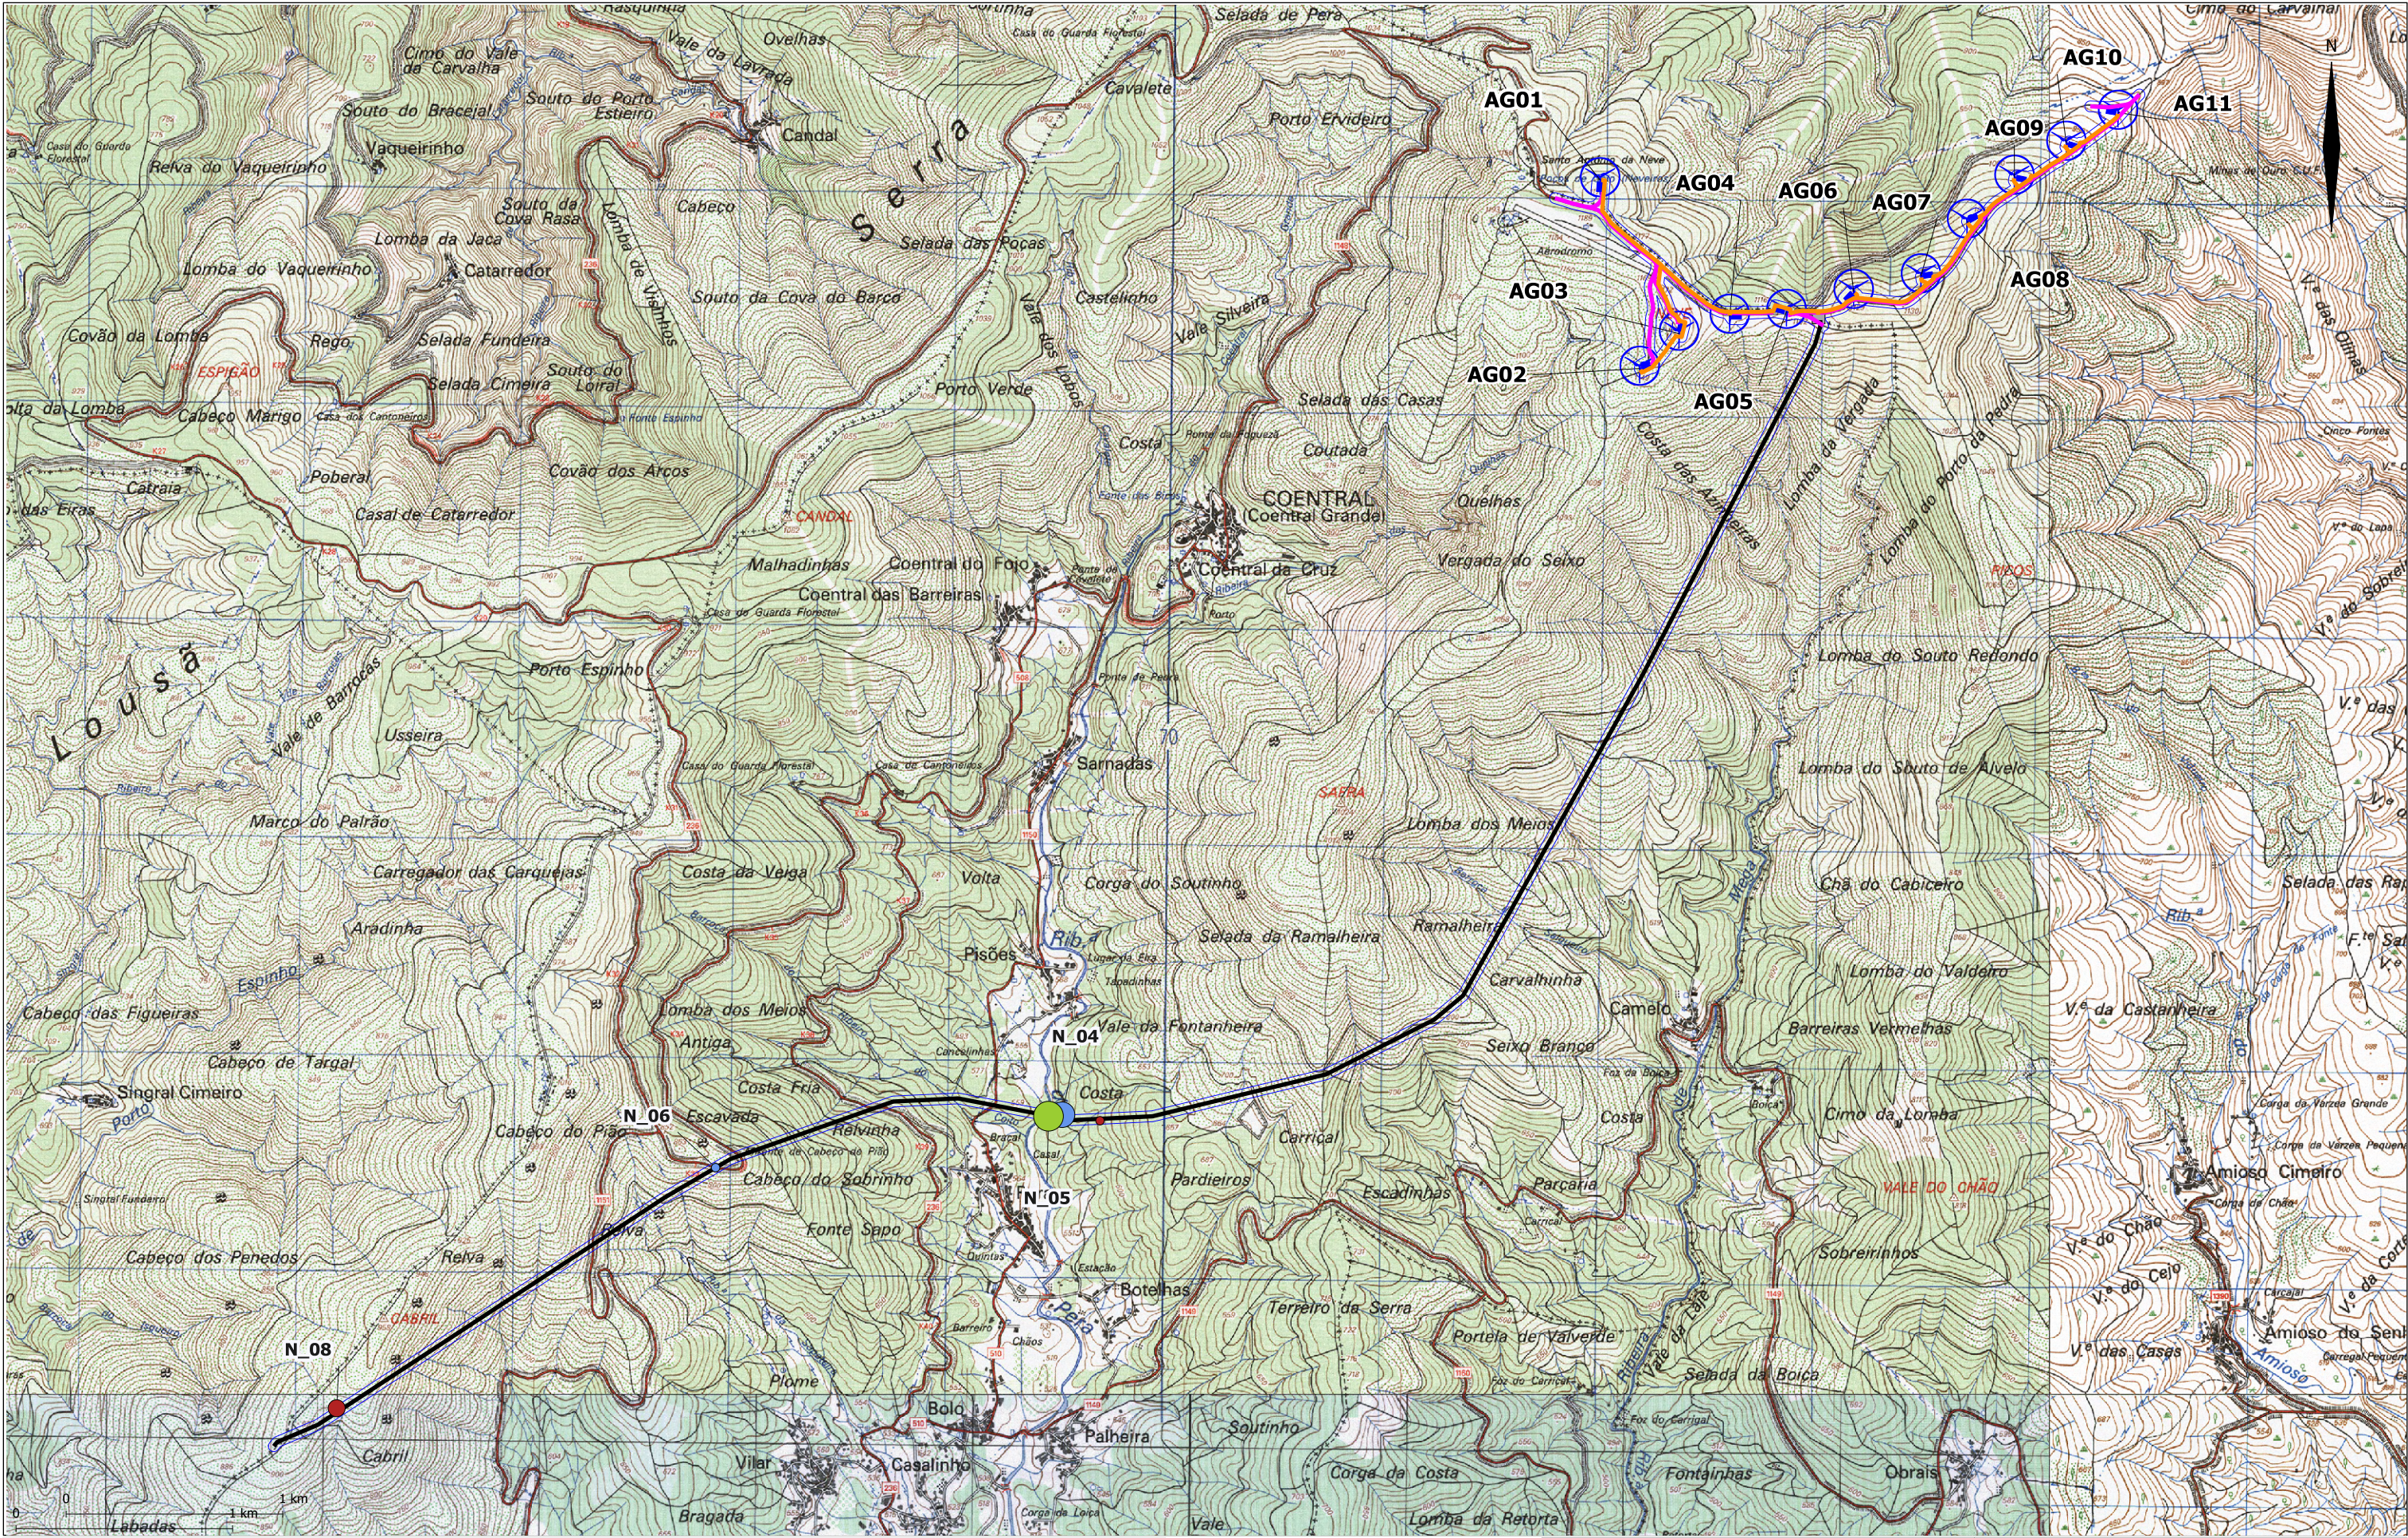

Elementos do projeto		Locais de amostragem		Dimensão		Proj.		Monitorização da Flora e Vegetação e Controlo de Invasoras Lenhosas no Parque Eólico de Pico-Vale do Chão e Linha Elétrica Associada		ELABORADO POR:	
	Aerogeradores		Buffer 25m		Acacia Sp.		50a100		Verificação		T04-2016
	Vala de cabos elétricos		Núcleos observados		1a10		100a250		Aprovação		
	Acessos		Acacia dealbata		10a50		250 a 800		Arquivo		
	Linha eléctrica 60kv		Acacia melanoxylon		50a100		100a250		Fevereiro/2017	PROMOTOR:	
									1:30000		
									Desenho 4 - Cartografia de espécies invasoras lenhosas (Outono 2016)	Proibida a cópia sem consentimento prévio. Bionisight (C)	