


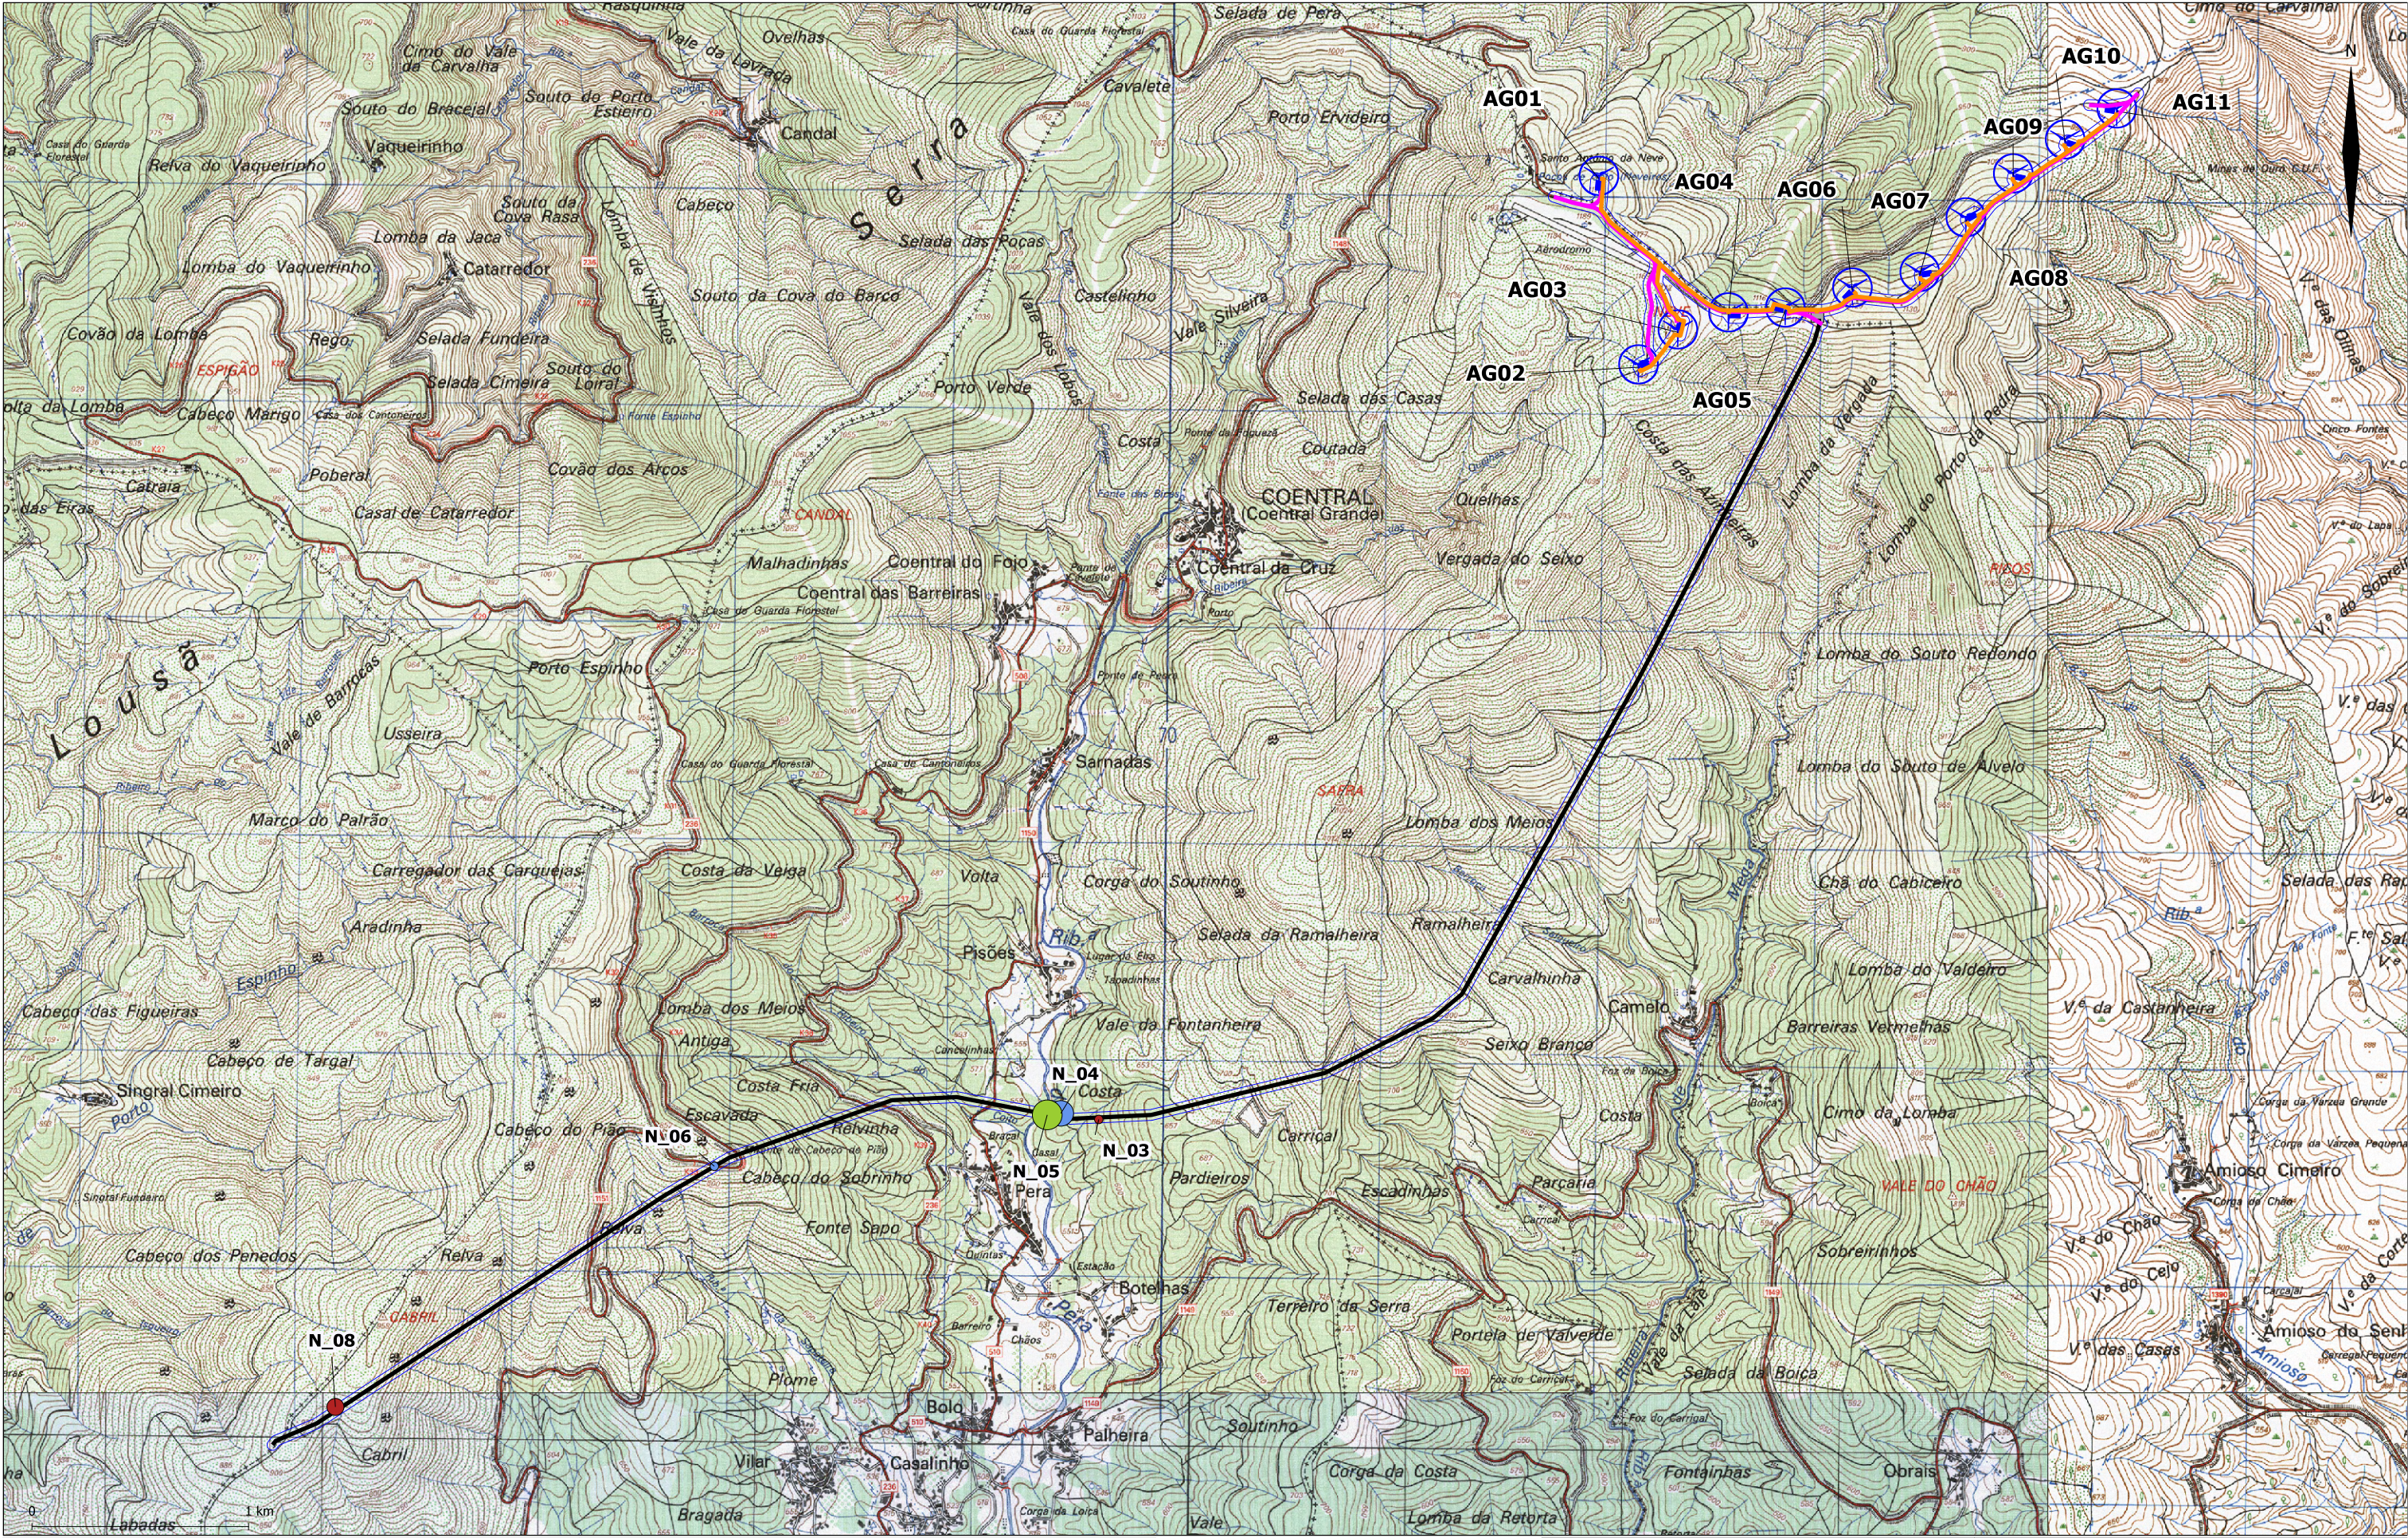

Elementos do projeto		Locais de amostragem		Dimensão		Proj.		Monitorização da Flora e Vegetação e Controlo de Invasoras Lenhosas no Parque Eólico de Pico-Vale do Chão e Linha Elétrica Associada		ELABORADO POR:	
	Aerogeradores		Buffer 25m		50a100		Des.		Relatório 1 - 2016		
	Vala de cabos elétricos	Núcleos observados		100a250		Verif.					
	Acessos		<i>Acacia dealbata</i>	250 a 800		Aprov.					
	Linha eléctrica 60kv		<i>Acacia melanoxylon</i>	> 1000		Arquivo					
						Fevereiro/2017		Desenho 3 - Cartografia de espécies invasoras lenhosas (Primavera 2016)		PROMOTOR:	
						1:30000					

Proibida a cópia sem consentimento prévio. Bioinsight (C)