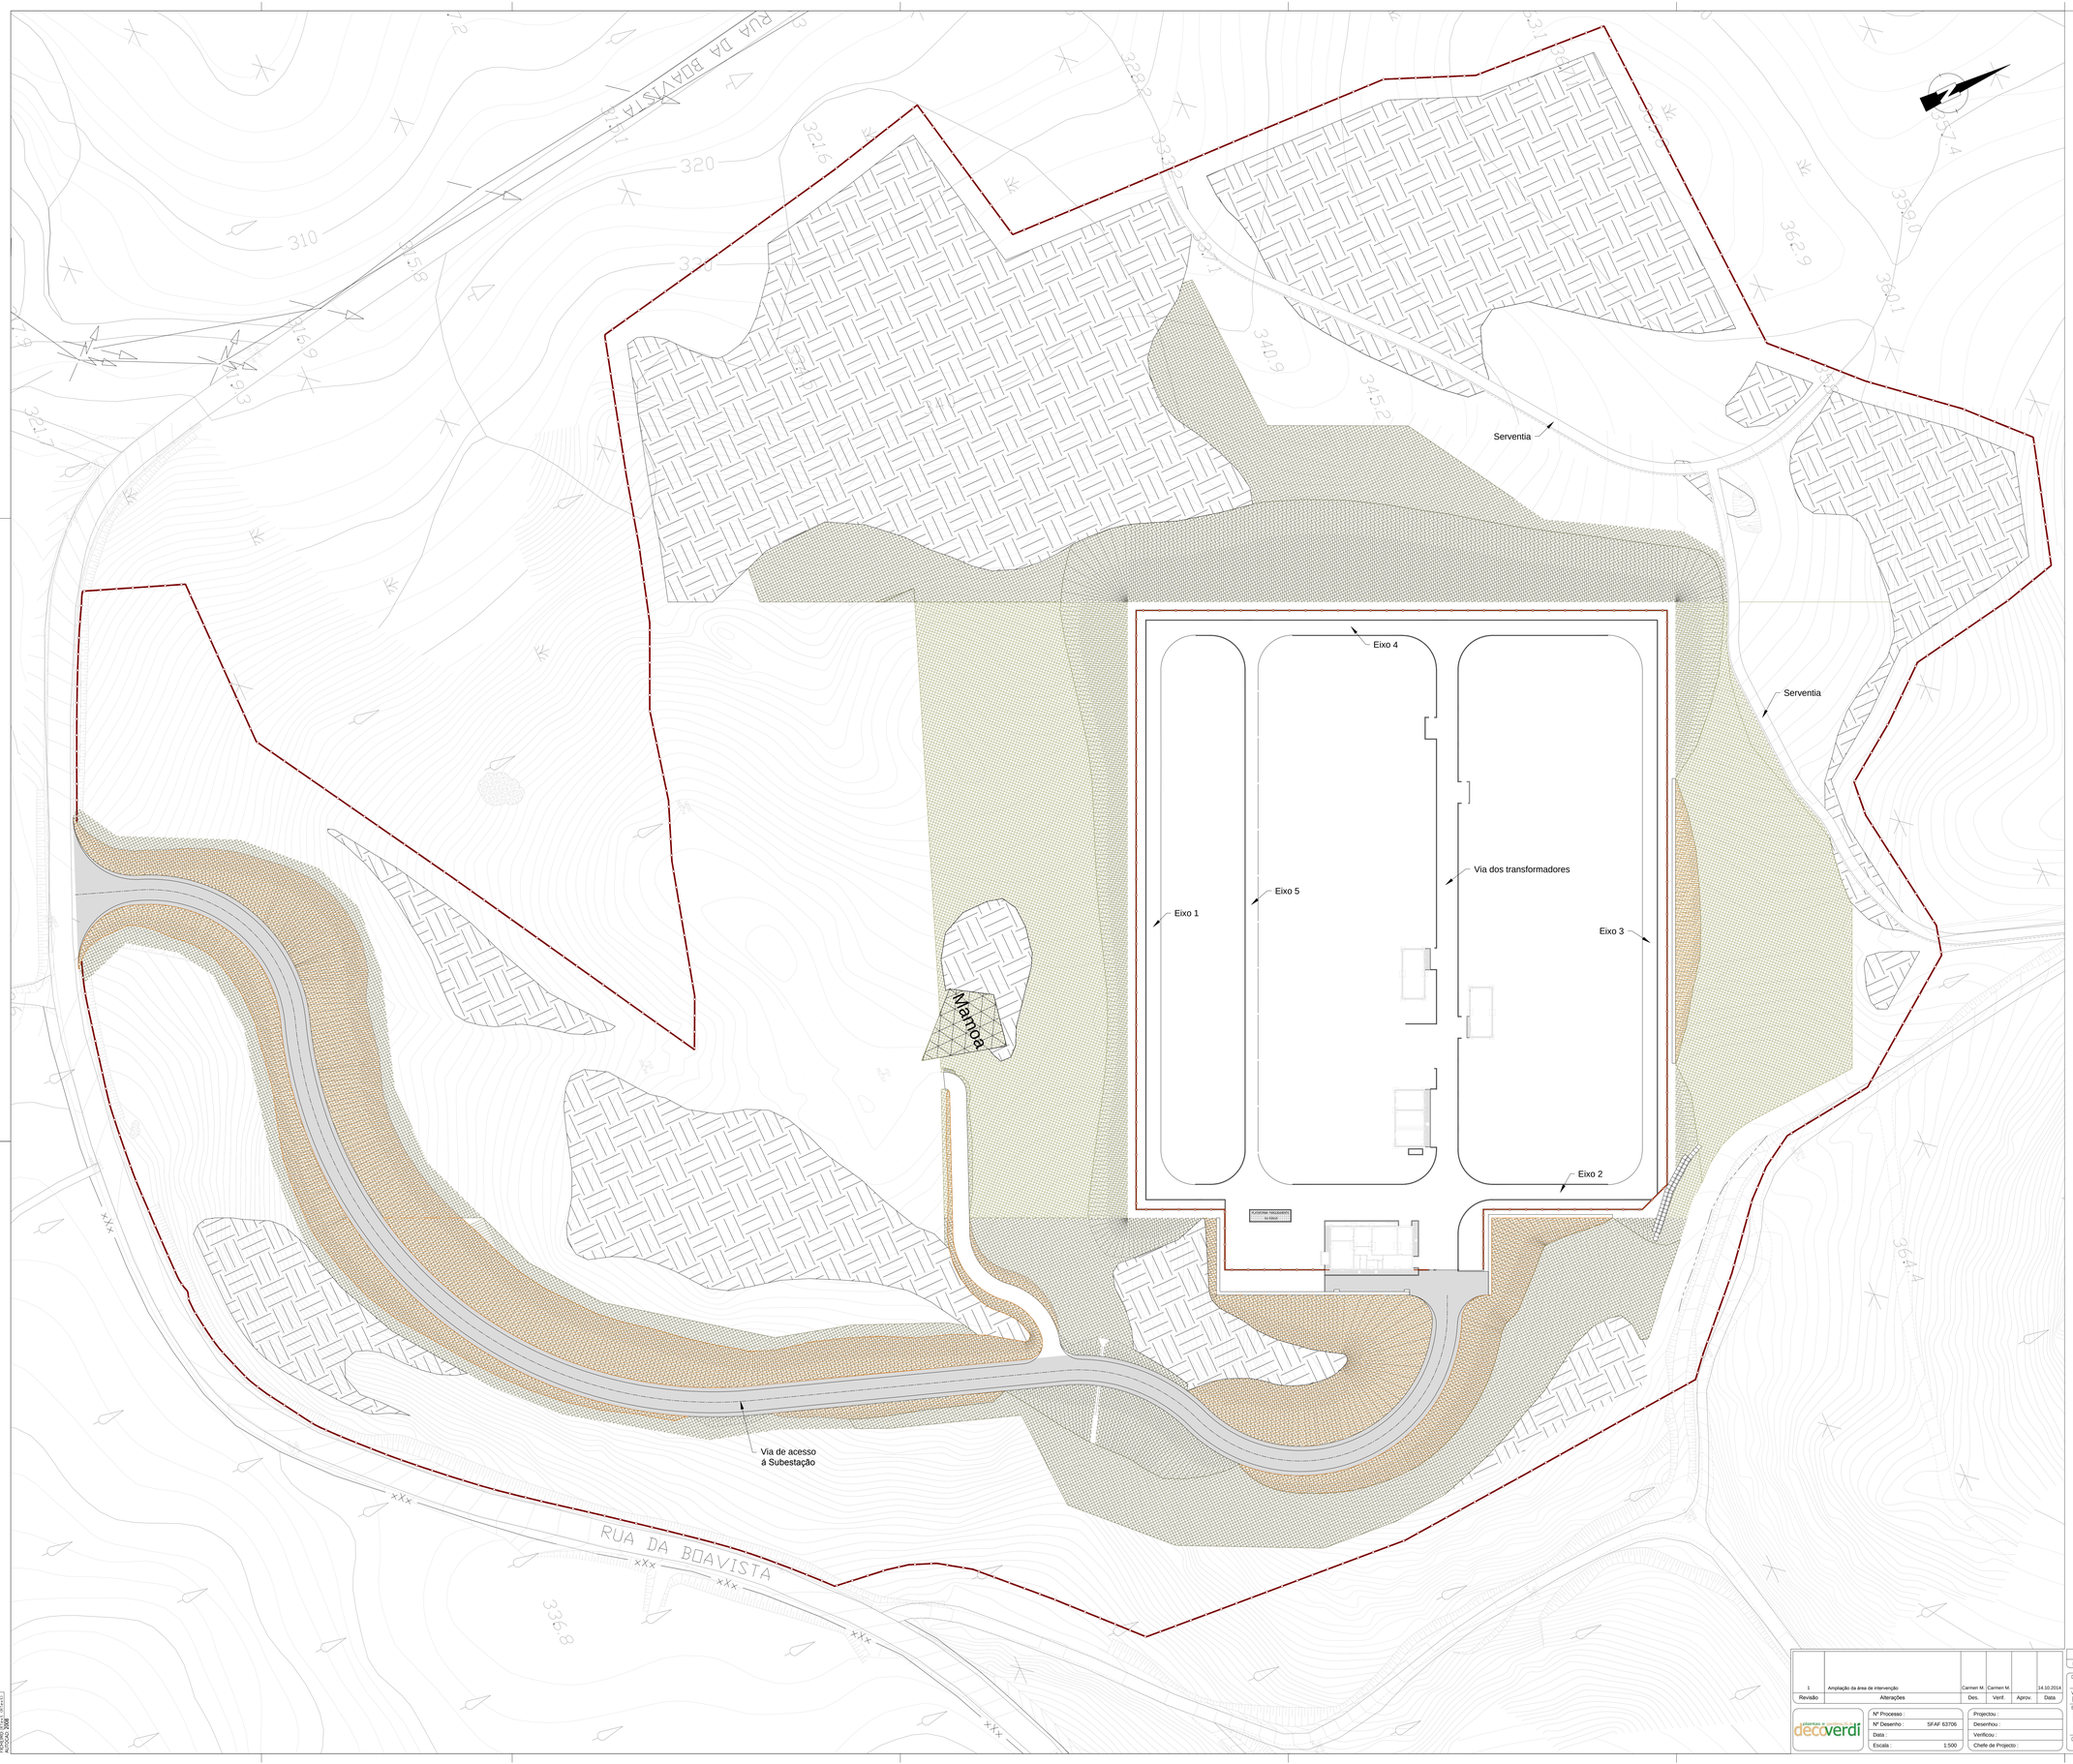

LEGENDA:

Vedação de limite de propriedade da REN

Vedação da subestação

Sementeira 1 - Mistura herbáceo-arbustiva constituída pelas seguintes espécies:

Mistura herbácea (densidade 20g/m2)
Dactylis glomerata (15, 60%)
Festuca ampla ampla (10, 20%)
Holcus mollis (5, 10%)
Trifolium incarnatum (44, 60%)
Trifollium pratense (24, 50%)

Mistura arbustiva (densidade 1,10g/m2)
Calluna vulgaris (0,05%)
Crataegus monogyna (75,10%)
Cytisus striatus (11,25%)
Erica arborea (0,05%)
Erica scoparia (0,05%)
Lavandula stoechas (1,80%)
Lonicera peryclimenum (11,25%)
Thymus mastichina (0,45%)

Sementeira 2 - Mistura herbácea (densidade 20g/m2) constituída pelas seguintes espécies:

Dactylis glomerata (15, 60%)
Festuca ampla ampla (10, 20%)
Holcus mollis (5, 10%)
Trifolium incarnatum (44, 60%)
Trifollium pratense (24, 50%)

Aplicação de fixador e protetor de sementes do tipo "Ecoaegis", ou equivalente

Área com vegetação "a manter"

Revisão	Alterações	Des.	Verif.	Aprov.	Data
1	Ampliação da área de intervenção	Carmen M.	Carmen M.		14.10.2014

colaborou em decoverdi

Nº Processo :
Nº Desenho : SFAF 63706
Data :
Escala : 1:500

Projectou :
Desenhou :
Verificou :
Chefe de Projecto :

Revisão	Designação	Des.	Verif.	Aprov.	Data

Desenhado
Verificado Rui Ladeira
Estado Released
Brito da Cruz
Data 11-02-2013

SUBESTAÇÃO DE FAFE 150/60 kV

OBRA 41.00
PAISAGISMO
PLANO DE SEMENTEIRAS

REN
Rede Eléctrica Nacional, S.A.
GESTÃO EQUIPAMENTO

Desenho Nº SFAF 63706_R2
Revisão
Formato A0
Nº Folha 1
Escala 1:500

FORMA 1.1.1.1
ACORDO 3.0.0