


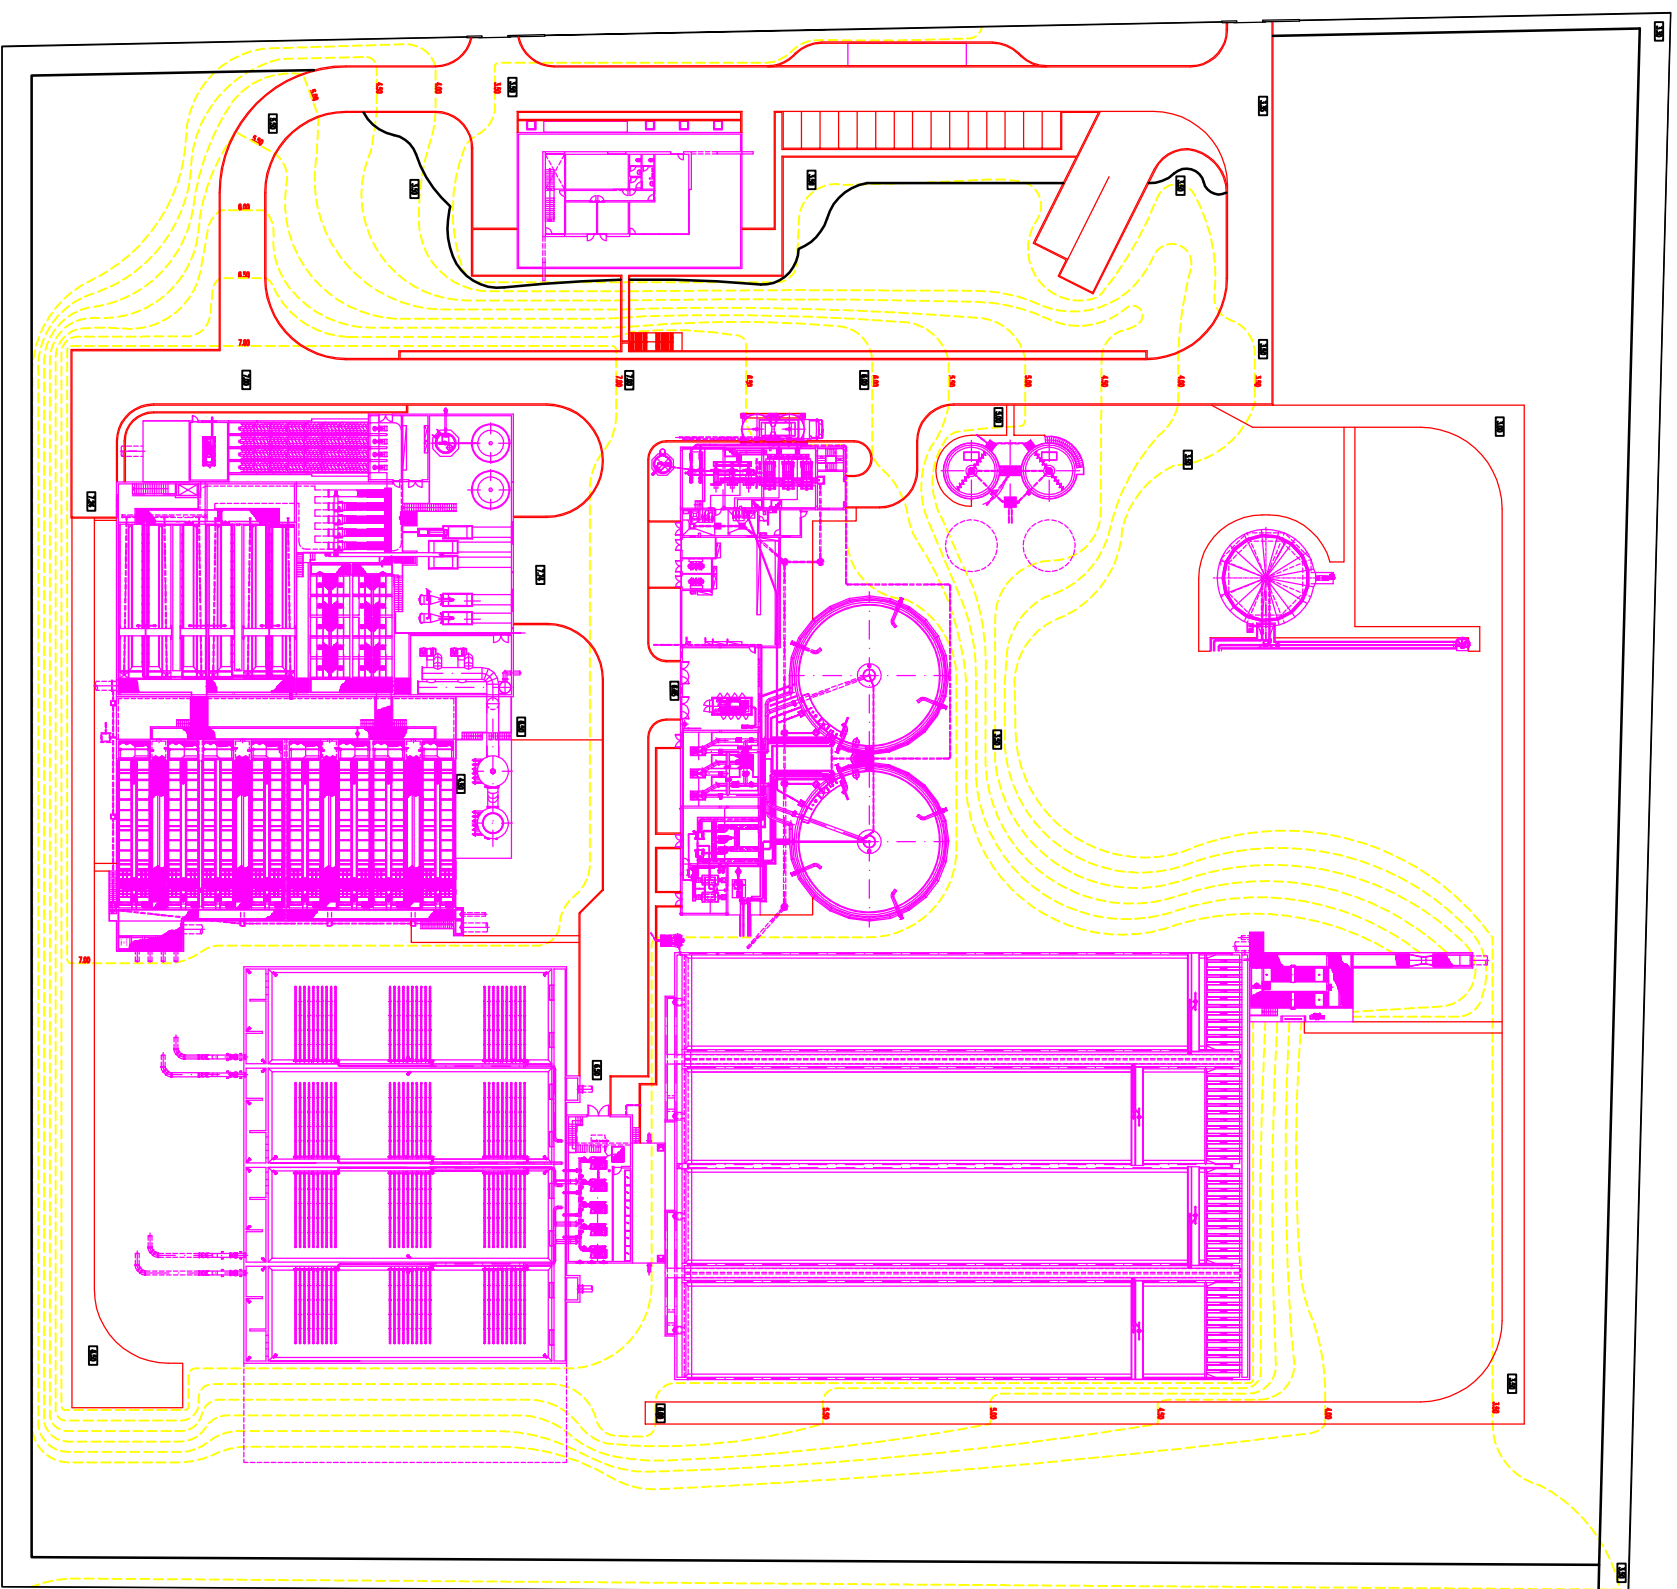

--- curvas de nível propostas
 ■■ cotas altimétricas propostas



Ordem	Descrição	Data	Verificação	Aprovação
01	Elaboração	2008.03.18		

SOARES DA COSTA
 Engenharia e Projectos

OPWAY
 e figure em construção

efatec
 Ambiente, S.A.

Jardins do Paço
 Direcção Regional do Ambiente

SOARES DA COSTA
 Direcção de Estudos e Projectos

SIMARSUL
 Engenharia e Projectos

EMPREITADA DE CONCEPÇÃO E CONSTRUÇÃO DA ETAR DO BARREIRO - MOTA

MODELAÇÃO GERAL DO TERRENO

Projeção: Jango Sousa
 Escala: 1:500
 Data de emissão: 2008.03.18

Responsável: P J P D S 0 6 0 1 6 0 0 P S P E 0 0 0 0 2 0 0 0

PAISAGISMO EXECUÇÃO