


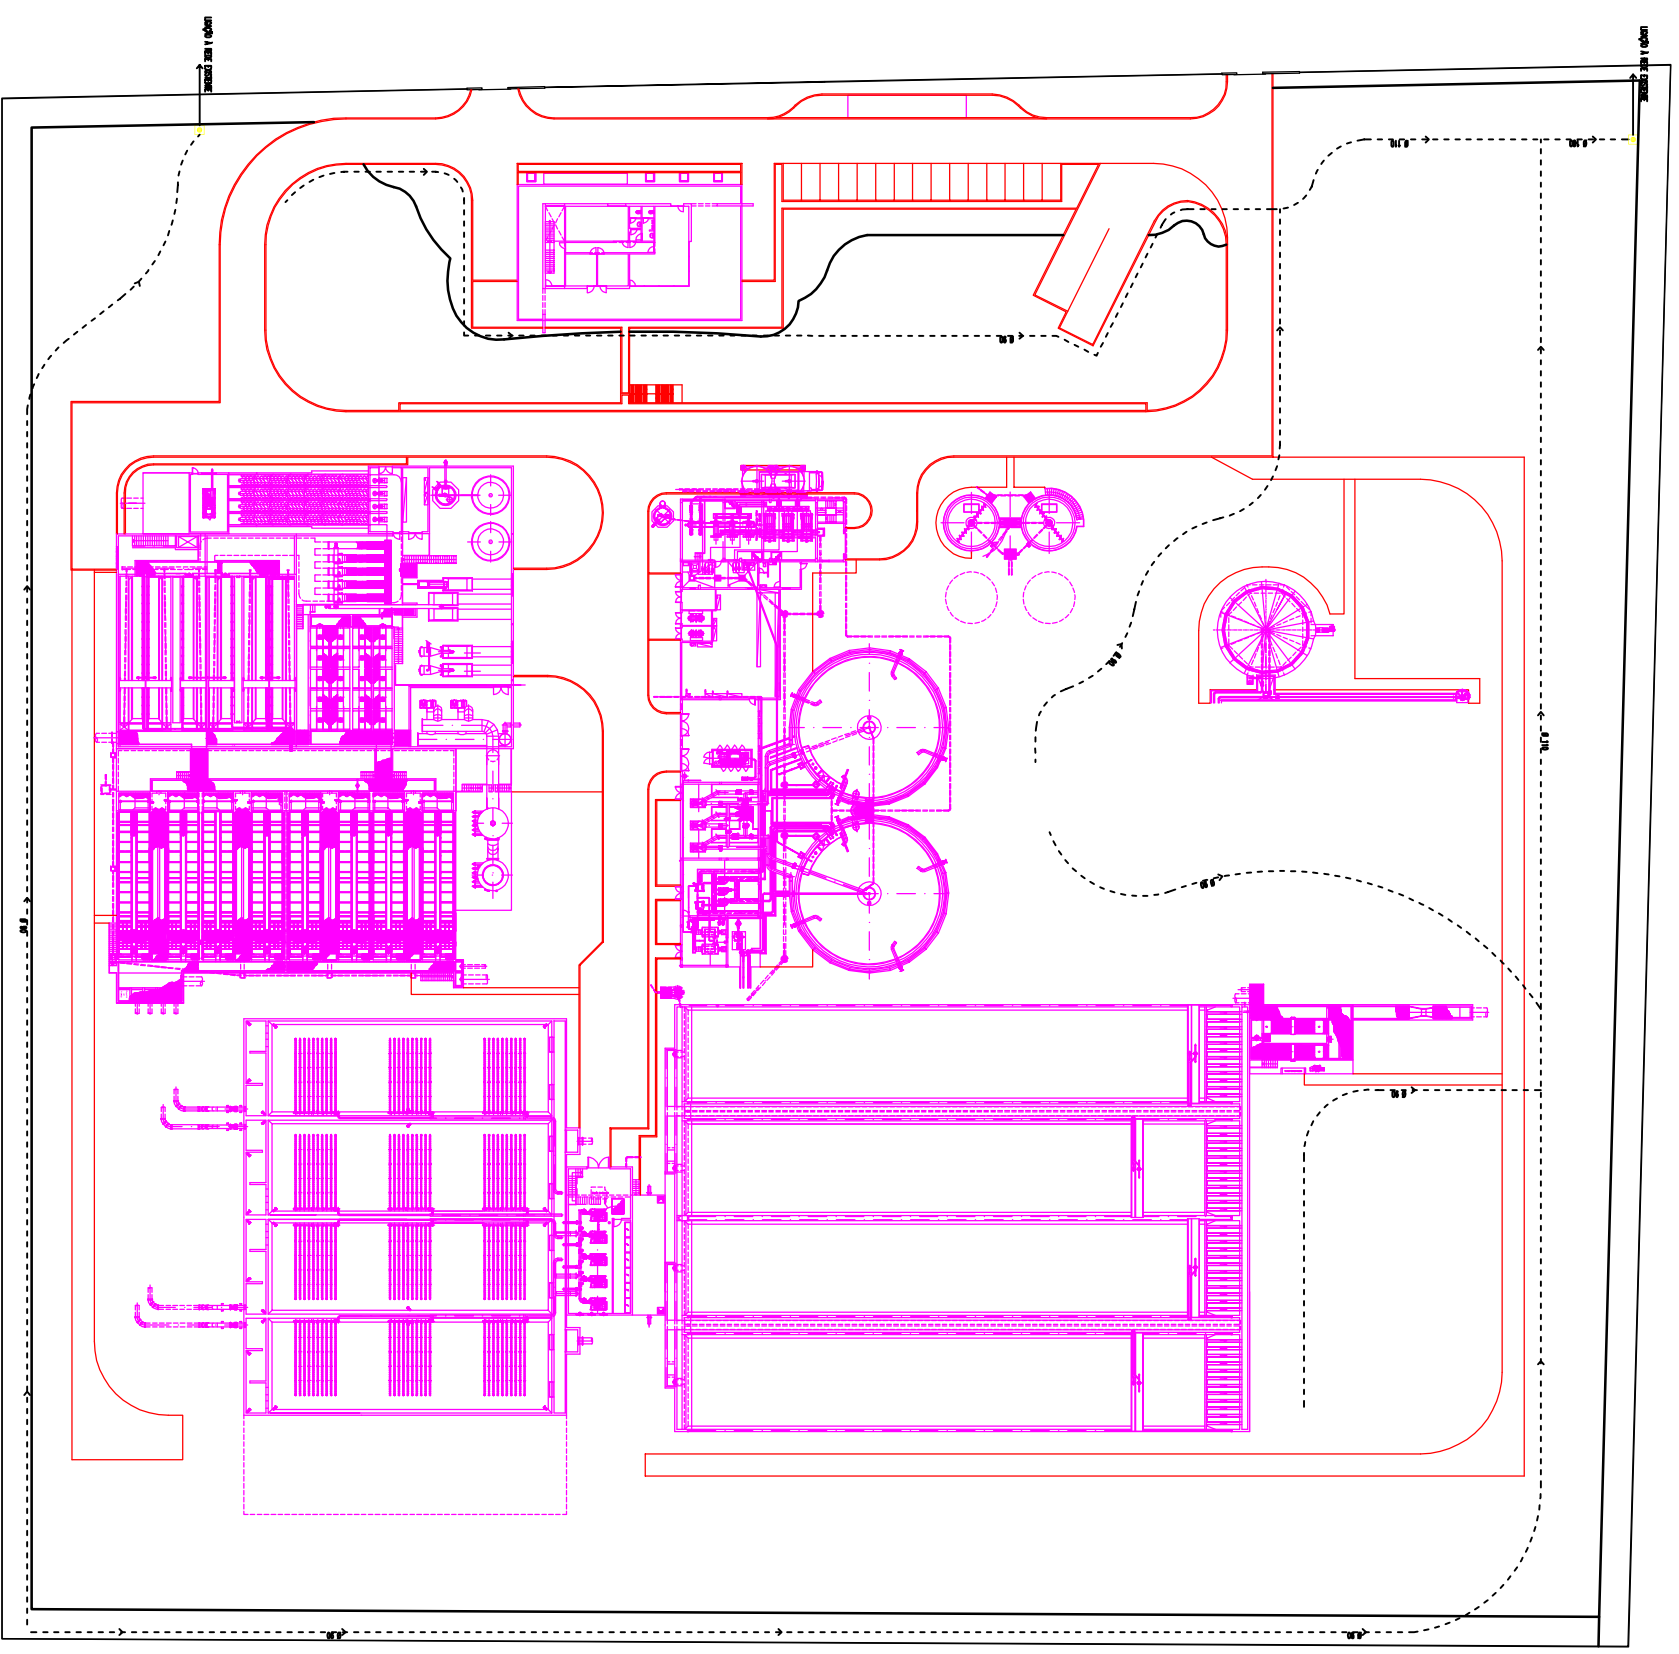

- geodrenagem
- caixa de ligação
- ← sentido do escoamento



Ordem	Descrição	Data	Verificação	Aprovação
01	Elaboração	2008.03.18		

SOARES DA COSTA
 Engenharia e Projectos

OPWAY
 e figure em construção

efatec
 Ambiente, S.A.

Jardins do Paço
 Direcção Regional do Ambiente
 Direcção de Serviços de Gestão do Ambiente
 Rua Sá de Sá, 100 - 4005-118 Vila Verde
 Telefone: 251 21 10 00 Fax: 251 21 10 00

SOARES DA COSTA
 Direcção de Estudos e Projectos

SIMARSUL
 Engenharia e Projectos

EMPREENHADA DE CONCEPÇÃO E CONSTRUÇÃO DA ETAR DO BARREIRO - MOITA

PLANO DE DRENAGEM

Projeção	Desenhador	2008.03.18	2008.03.18	2008.03.18	2008.03.18
Jorge Sousa	Marta José Morit	EP	JP	DS	06
Data de emissão	Escala	1:500	PAISAGISMO	EXECUÇÃO	