

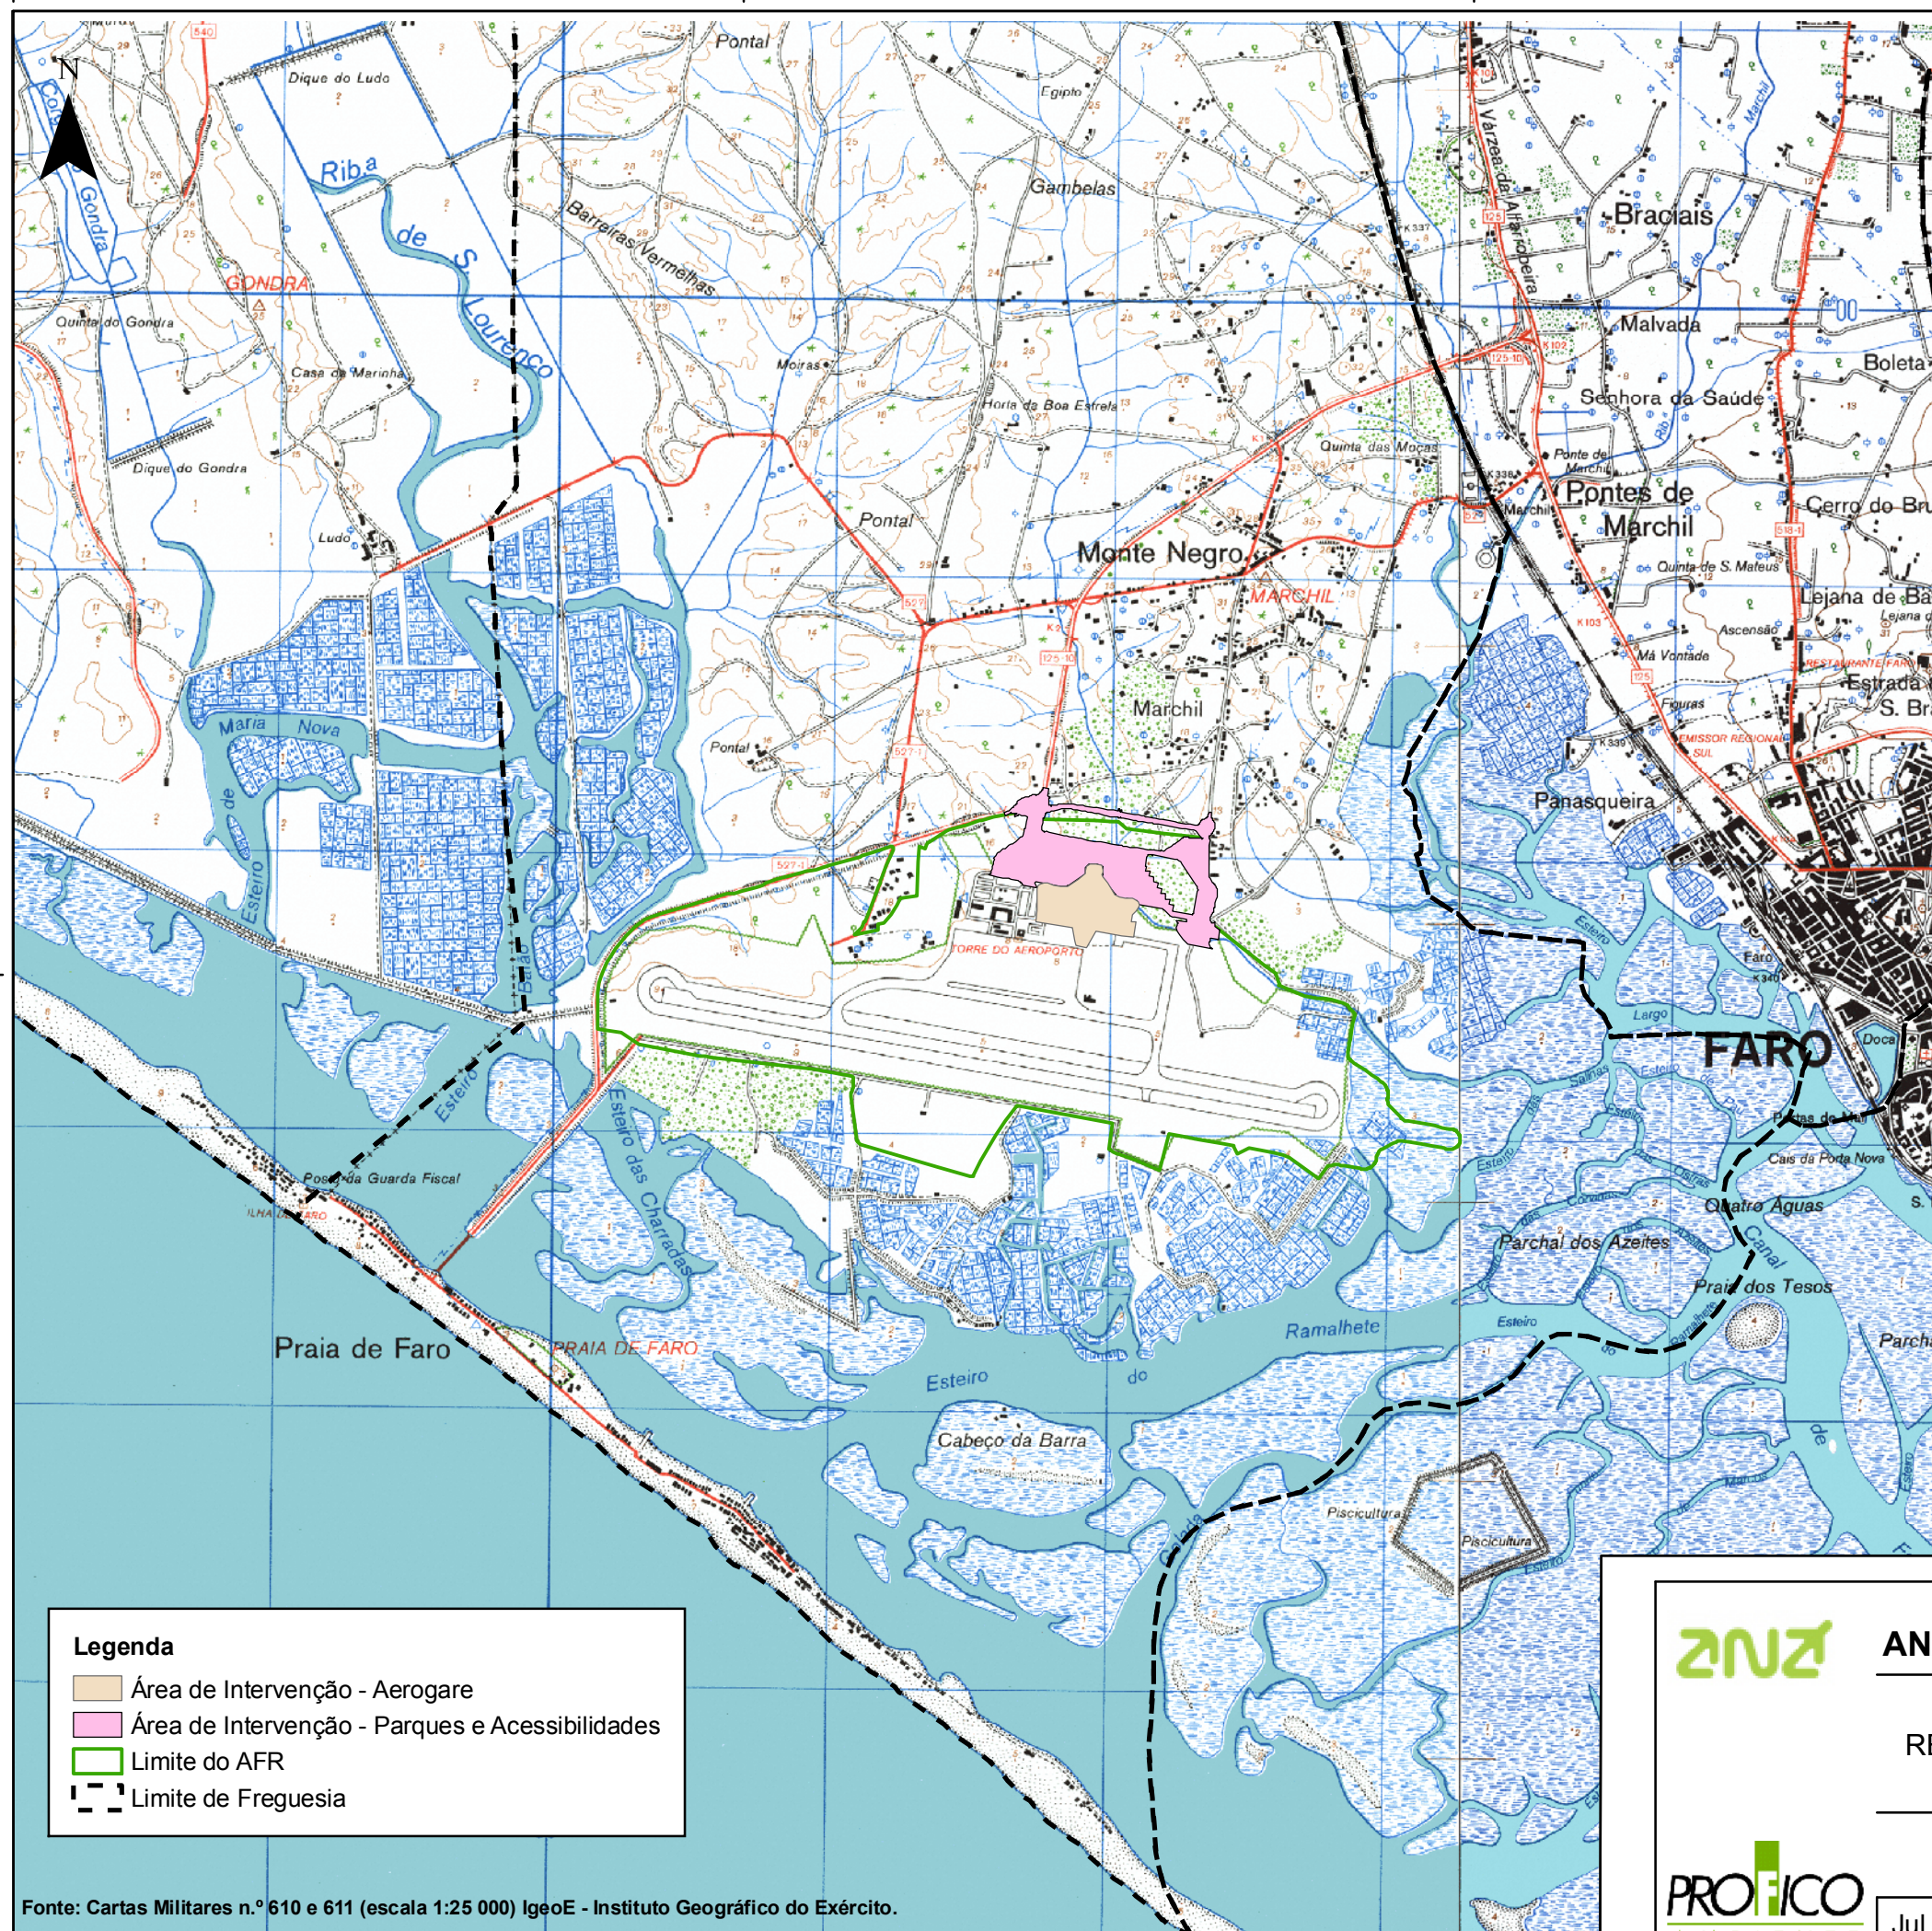


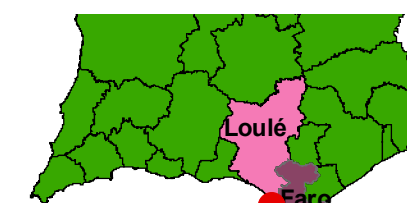

Localização do projecto

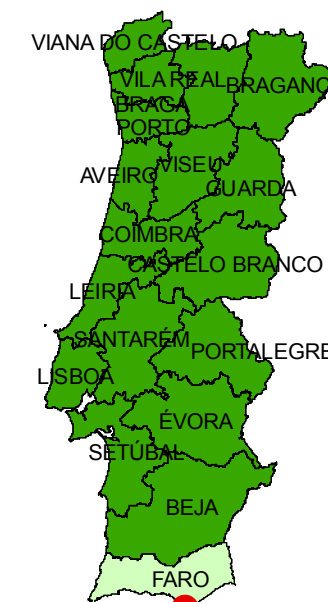

ANA, S.A. - Aeroportos de Portugal

RECAPE da Ampliação e Remodelação da Aerogare do AFR



Jul. 2010

Localização do projecto

N.º 01

1:25.000