




APROV	VERIF	PROJ	DES

REVISÃO	DATA	DESCRIÇÃO DA MODIFICAÇÃO

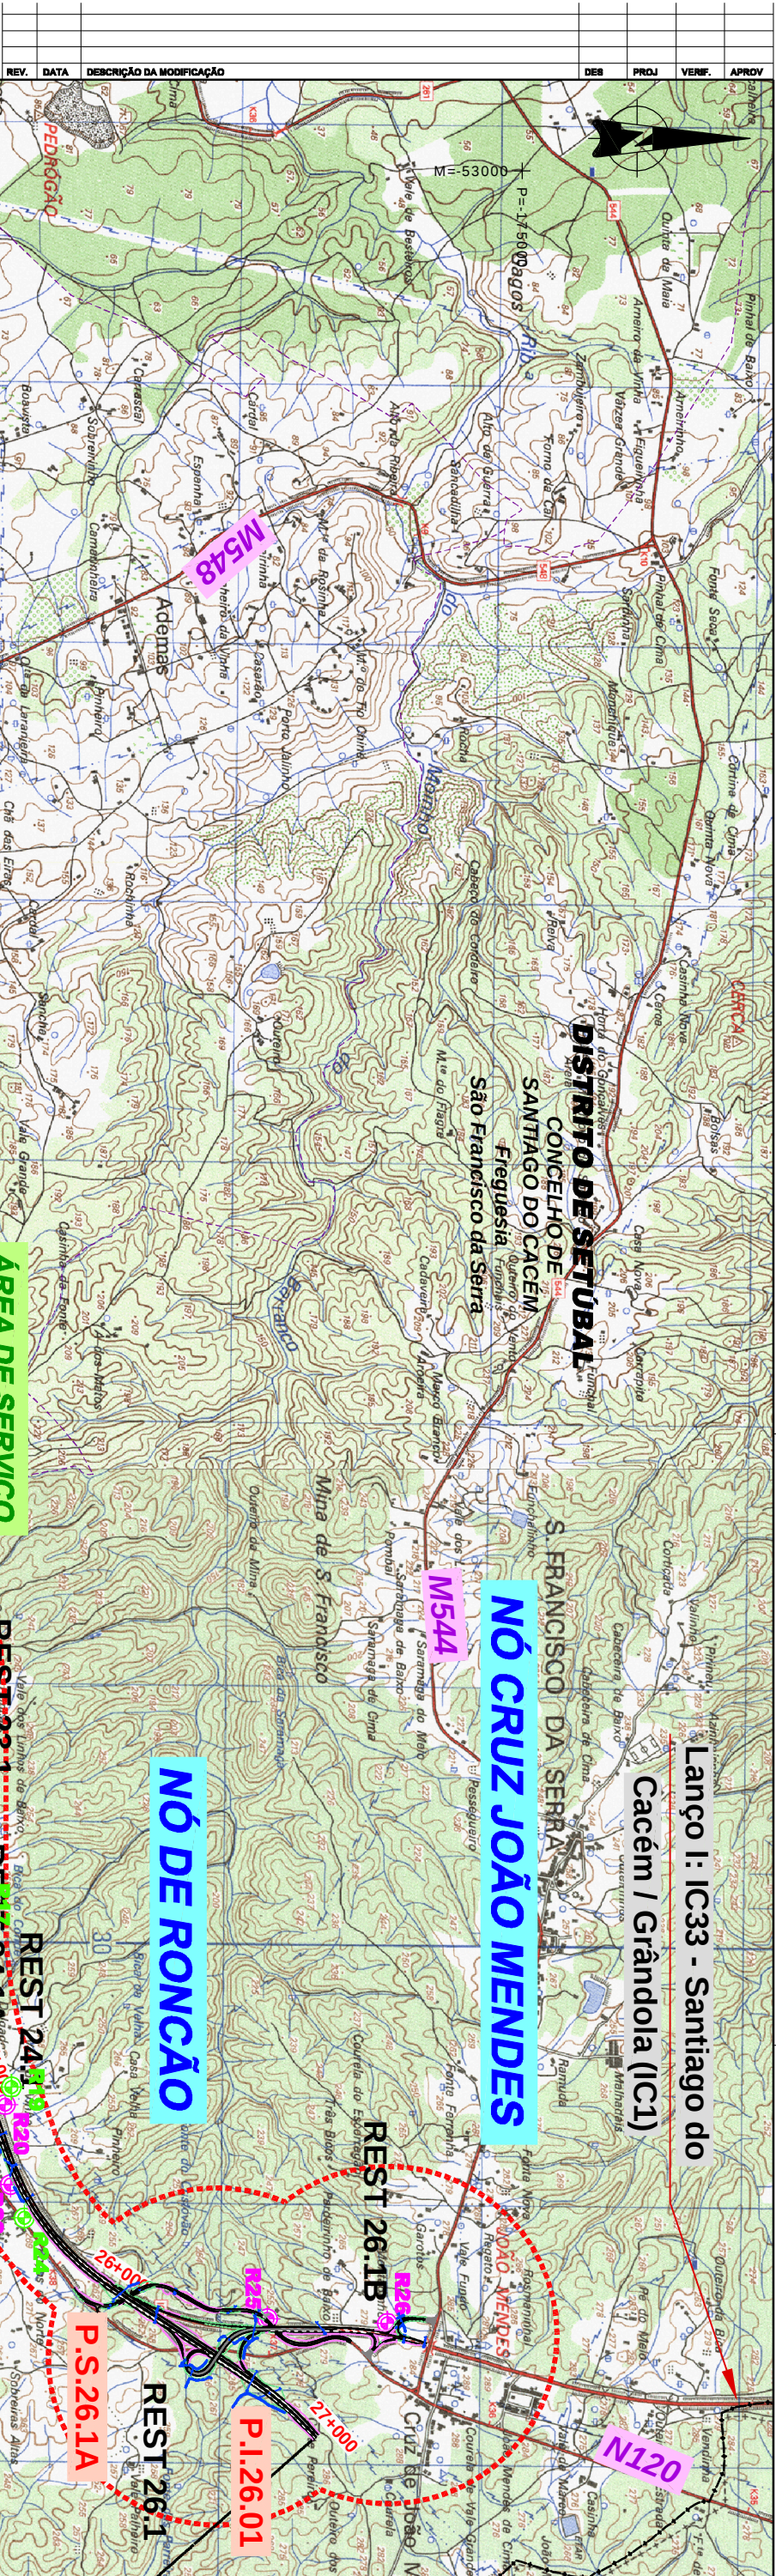

Estimada de Portugal, S.A.

ETRADAS DA PLANICIE

RODOVIAS DO BAIXO ALENTEJO, ACE

TECNOFISIL

EDC&S CASADASSO

PROCISI

Título Complementar:

SUBCONCESSÃO DA AUTO-ESTRADA DO BAIXO ALENTEJO

SUBLANÇO D2: IP8 - NÓ DE RELVAS VERDES / NÓ DE RONCÃO (IC33)

Escala gráfica:

0 250 625 m

Projeto:

RECAPTE


Localização dos pontos de monitorização

DO AMBIENTE SONORO

882-D2-9215-E-1

Agosto 2010

2 / 2

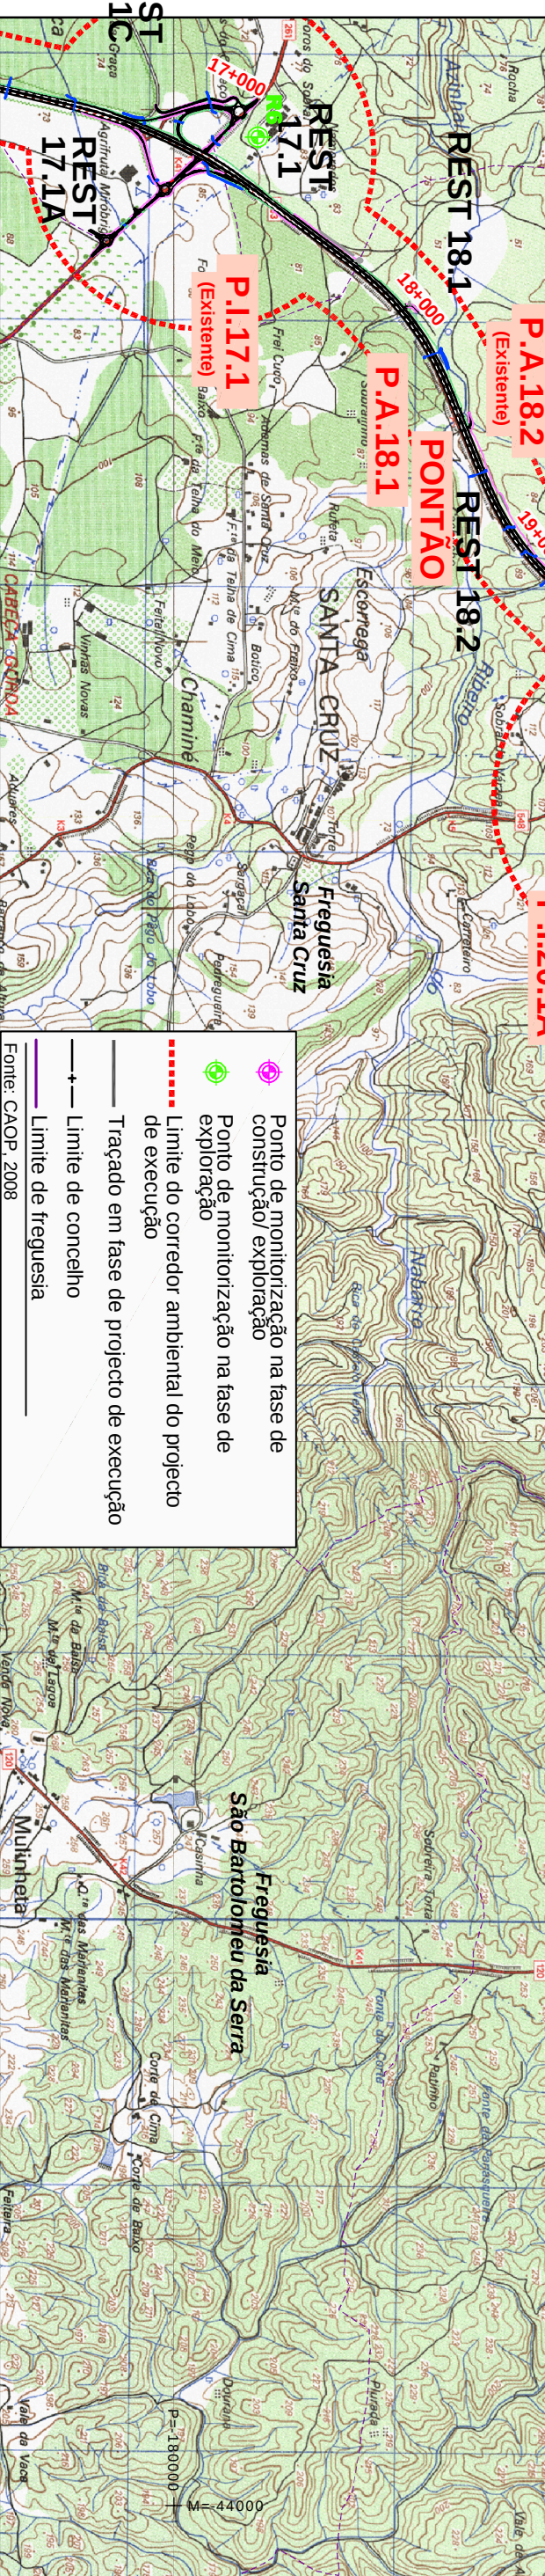



Ponto de monitorização na fase de construção/ exploração



Ponto de monitorização na fase de exploração



Limite do corredor ambiental do projecto de execução



Traçado em fase de projecto de execução



Limite de concelho



Limite de freguesia

Fonte: CAOP, 2008