REV.	DATA	DESCRIÇÃO DA MODIFICAÇÃO	DES	PROJ	VERIF.	APROV

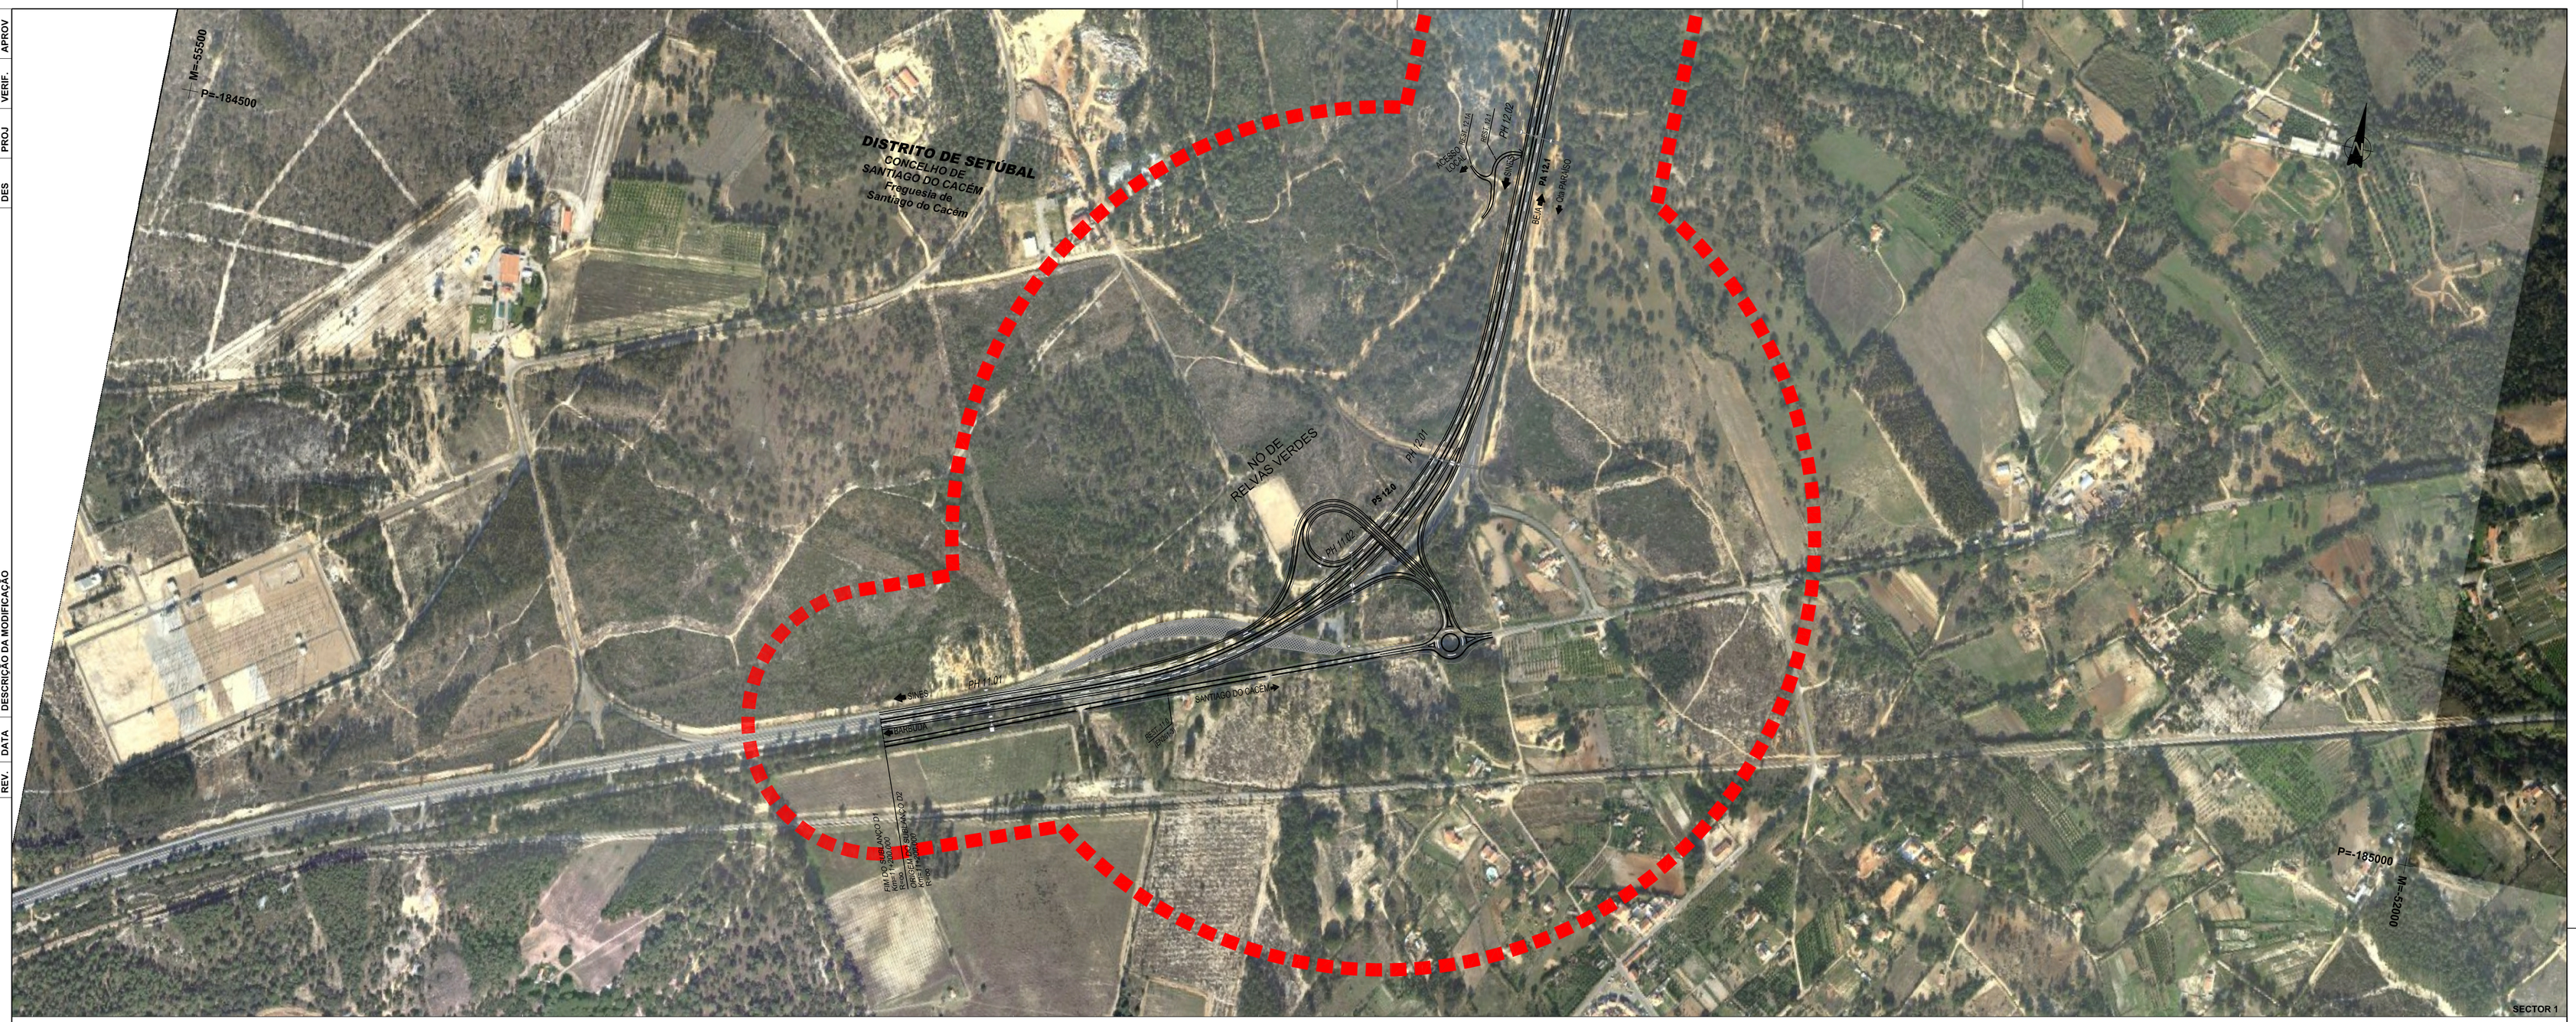

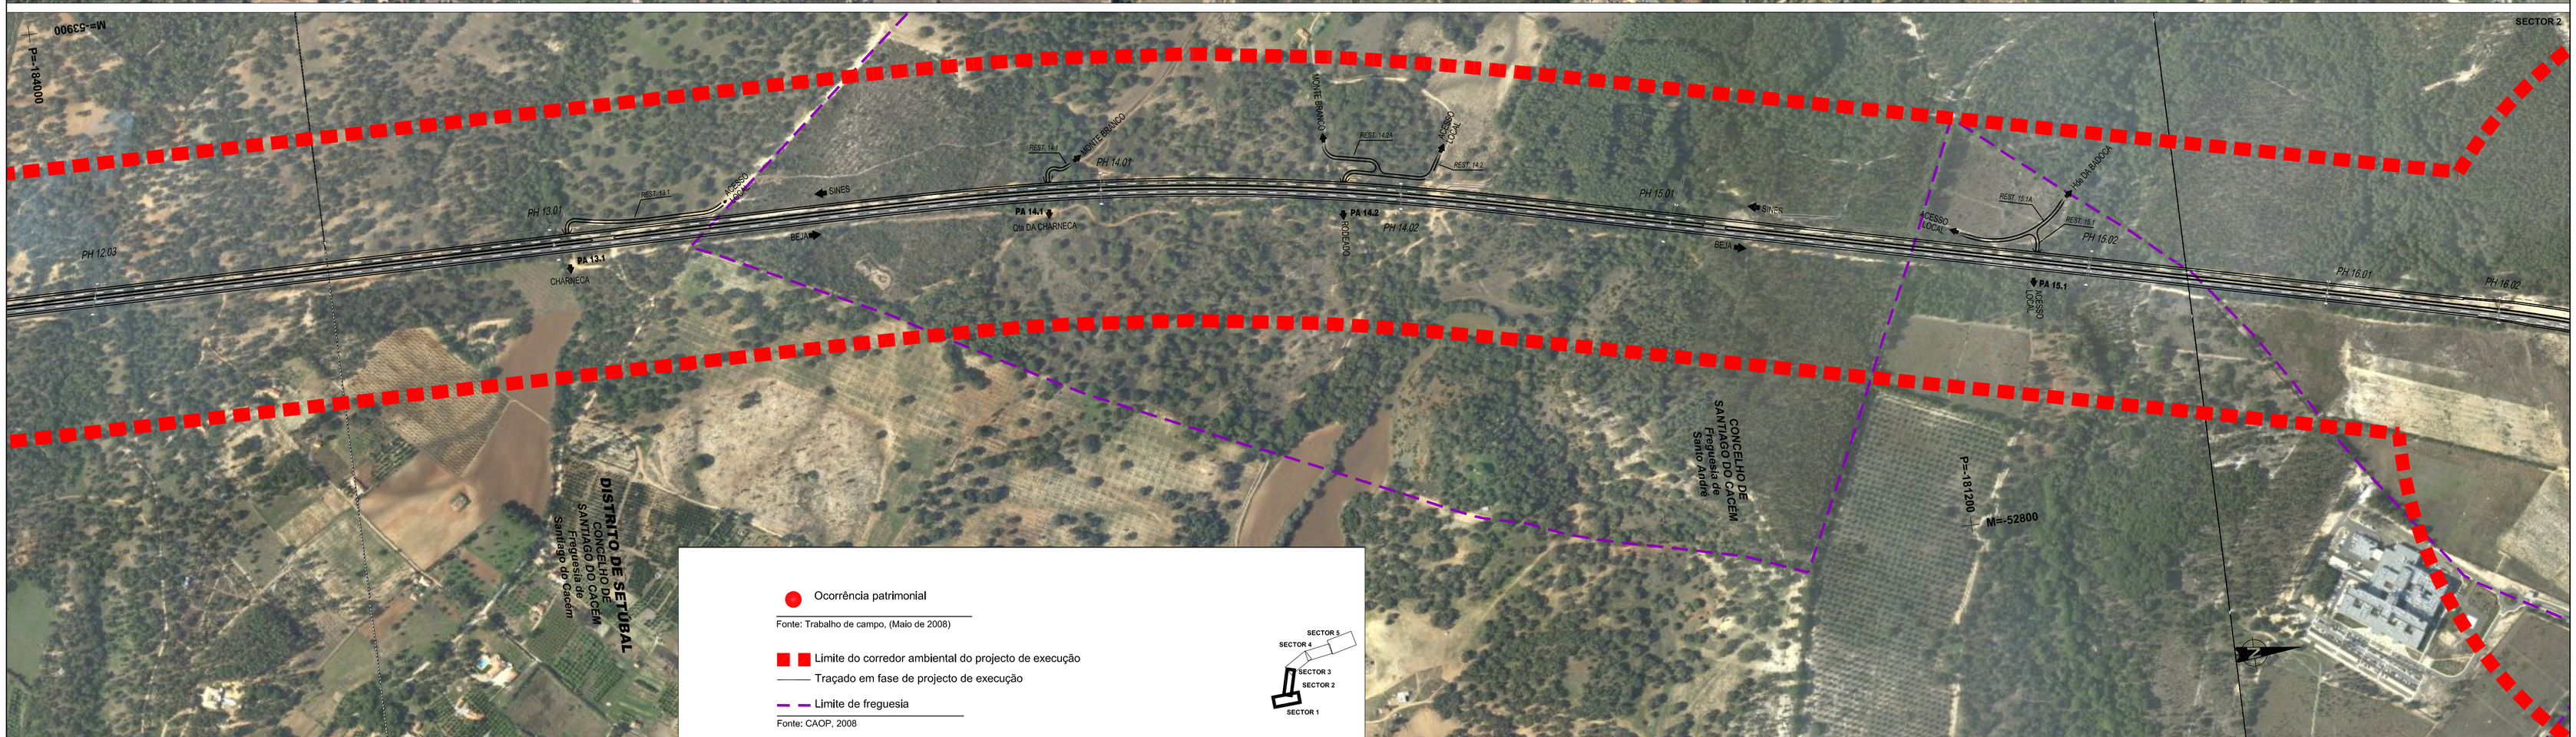

Fonte: ESRI (ArcGIS Online World User Imagery)

MOPTC | EP Estradas de Portugal, S.A. | Estradas da Planície | Rodovias do Baixo Alentejo, ACE (Edifer, Dragados, Tecnovia) | Tecnofisil | Edgar Cardoso, Laboratório de Estruturas | Procesl

Título Complementar :
SUBCONCESSÃO DA AUTO-ESTRADA DO BAIXO ALENTEJO
SUBLANÇO D2: IP8 - NÓ DE RELVAS VERDES / NÓ DE RONCÃO (IC33)

Escala numérica : Horizontal / Vertical [m] 1 / 5 000
Escala gráfica : 0 50 100 250m

Projectou	RCB
Desenhou	CGP/LSM
Verificou	RCB
Aprovou	MJP

Designação :
ESTUDOS AMBIENTAIS
RECAPE
OCORRÊNCIAS PATRIMONIAIS

Número : 882-D2-92128-E-/
Data : Agosto 2010
Folha : 1 / 3

Nota: Em desenho de formato diferente de A1, atender à escala gráfica.