
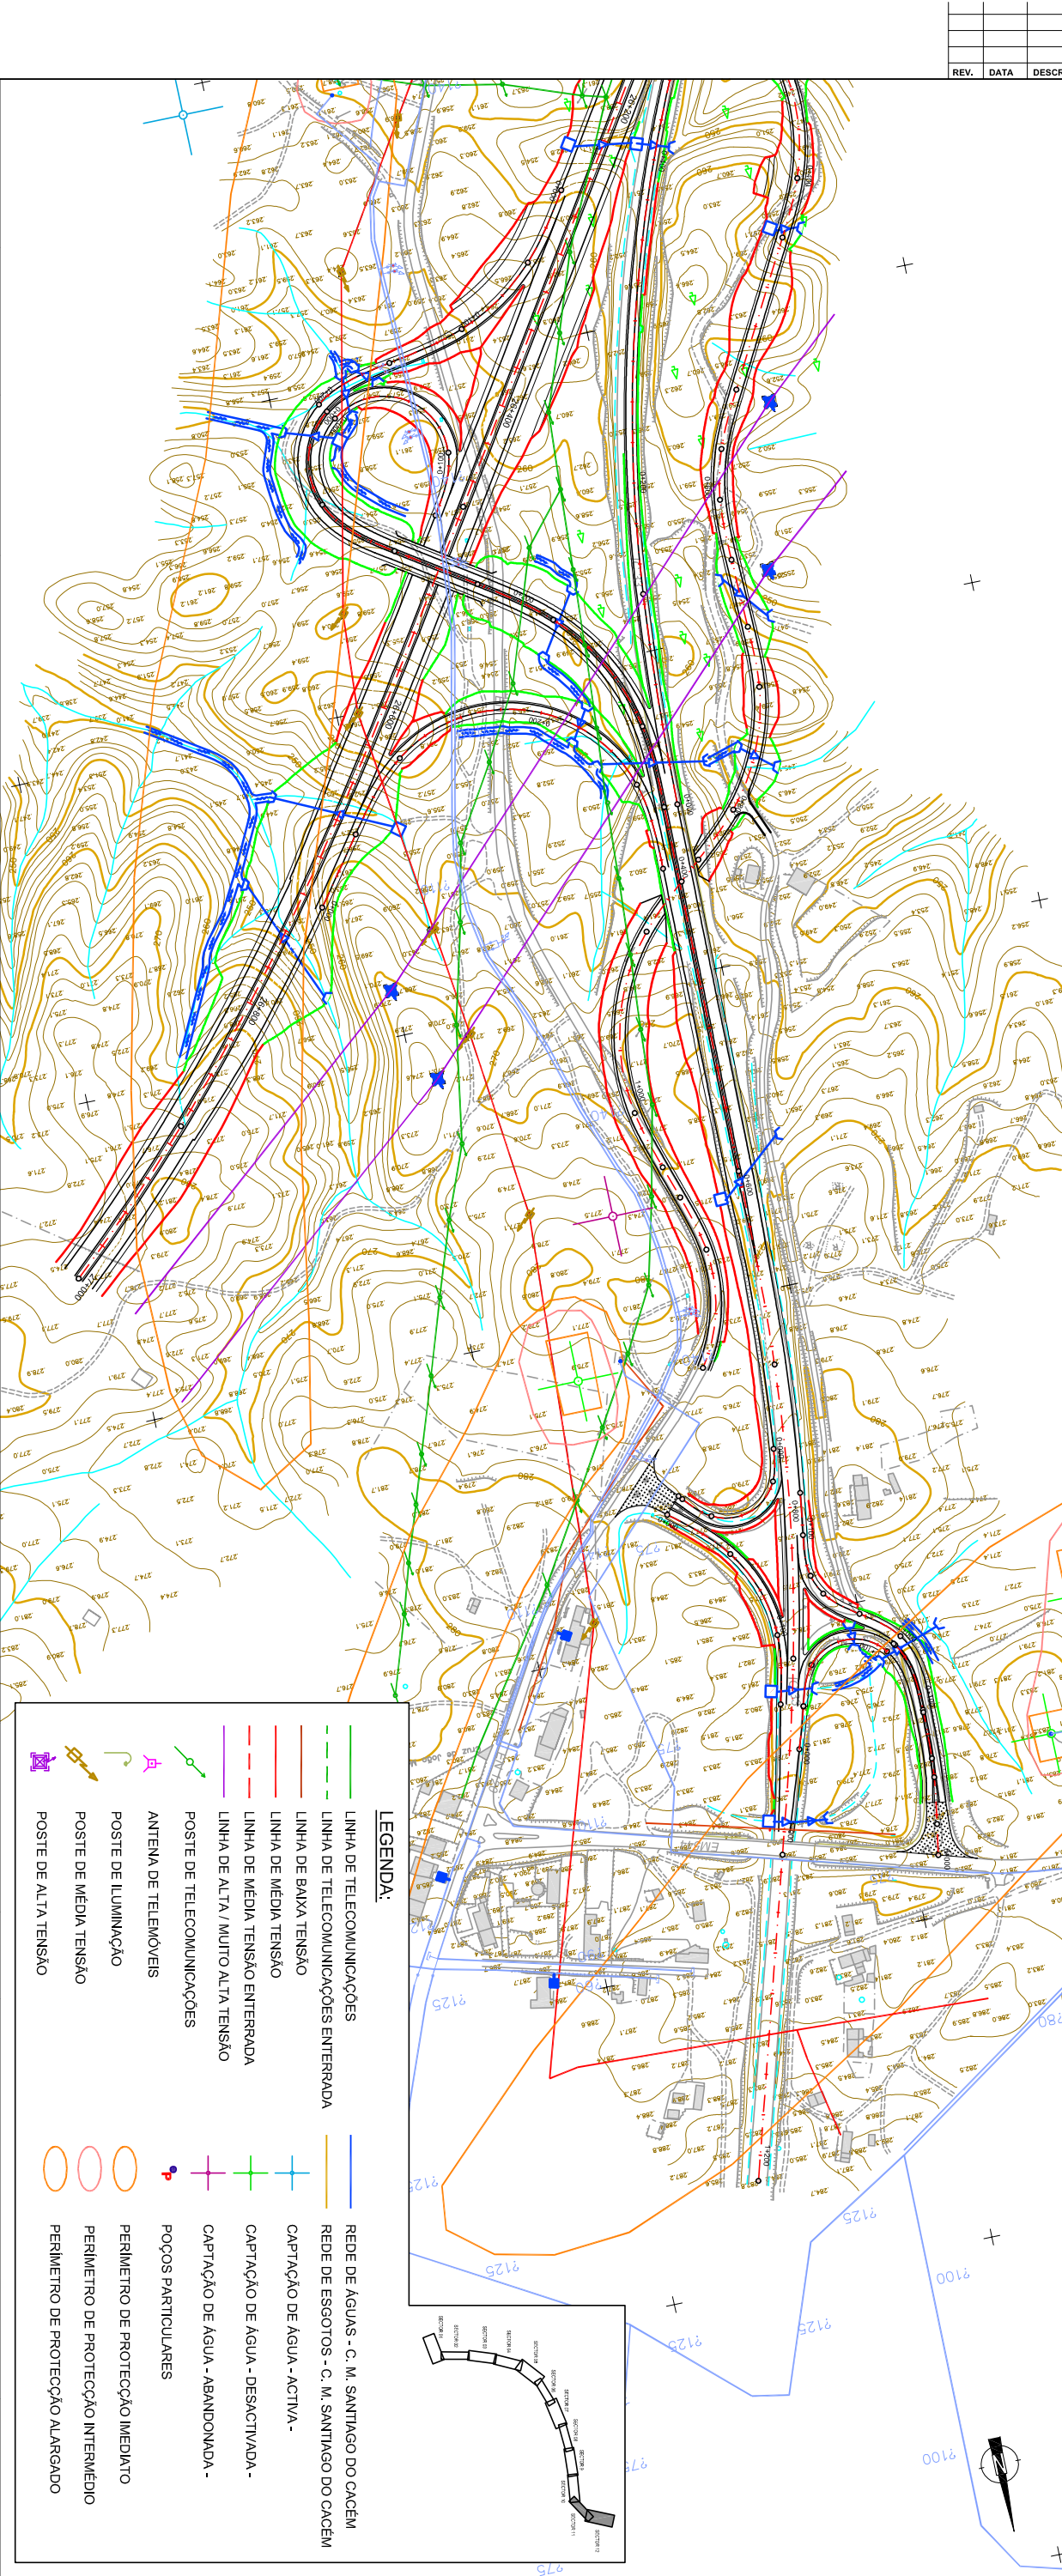


REV.	DATA	DESCRIÇÃO DA MODIFICAÇÃO	DES	PROJ	VERIF.	APROV

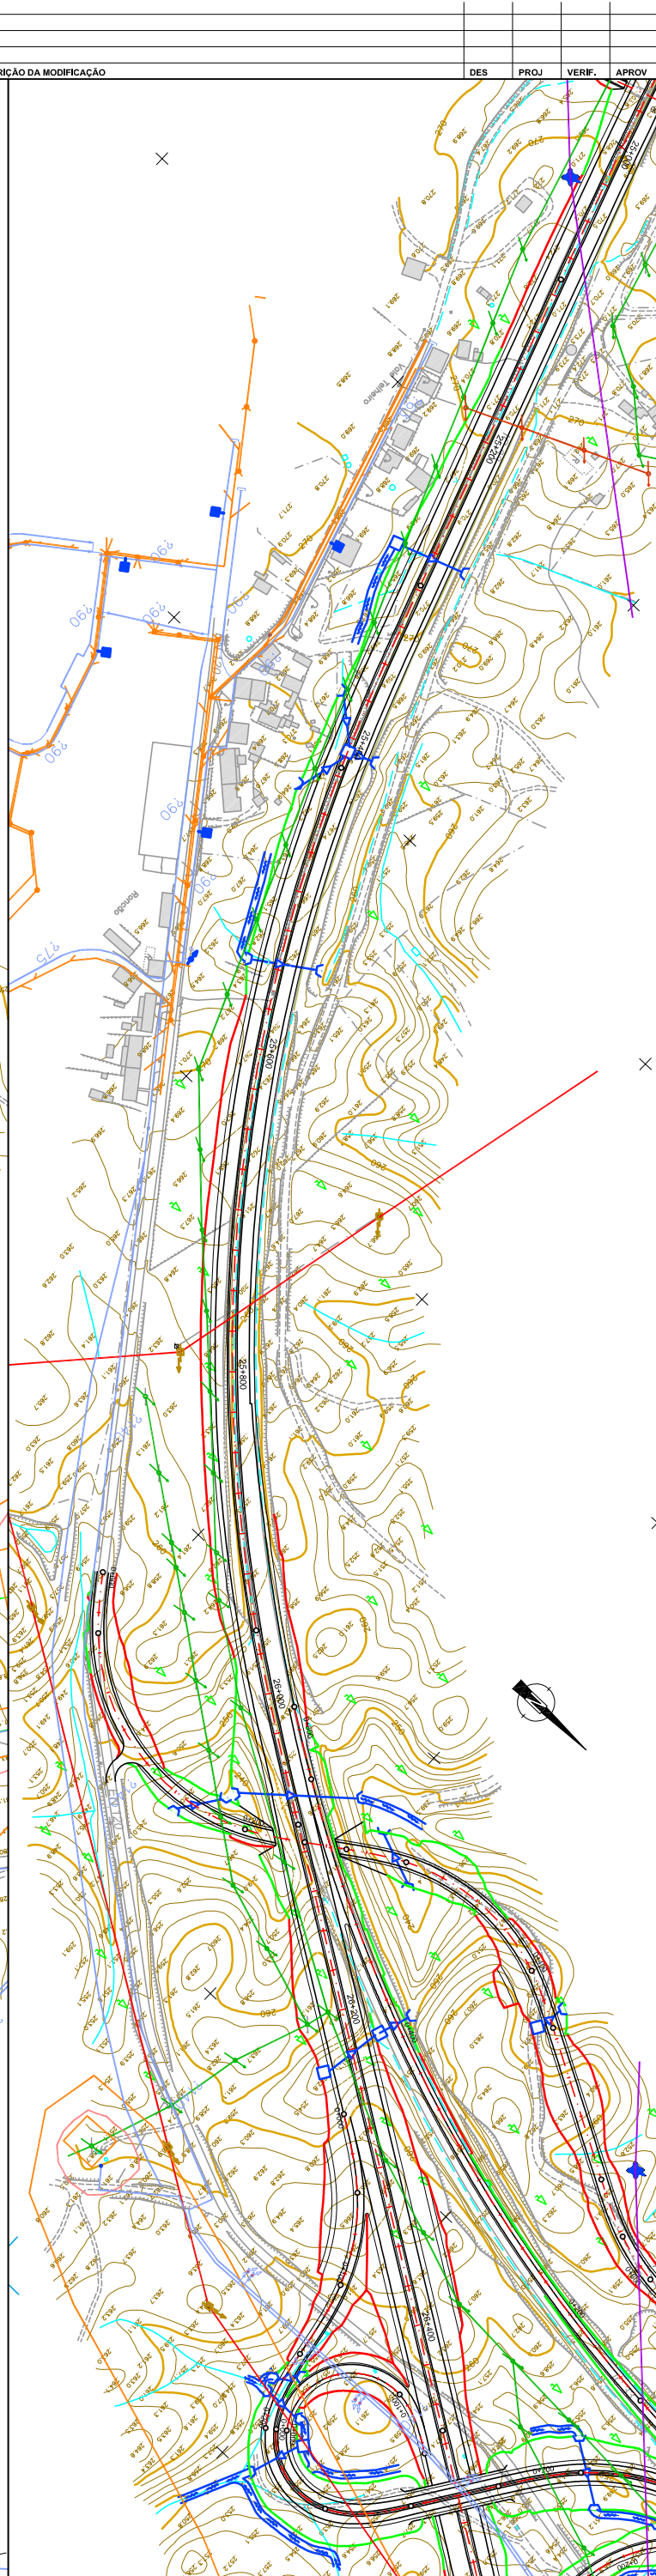

**LEGENDA:**

	LINHA DE TELECOMUNICAÇÕES		REDE DE AGUAS - C. M. SANTIAGO DO CACÉM
	LINHA DE TELECOMUNICAÇÕES ENTERRADA		REDE DE ESGOTOS - C. M. SANTIAGO DO CACÉM
	LINHA DE BAIXA TENSÃO		CAPTAÇÃO DE ÁGUA - ACTIVA -
	LINHA DE MÉDIA TENSÃO		CAPTAÇÃO DE ÁGUA - DESACTIVADA -
	LINHA DE MÉDIA TENSÃO ENTERRADA		CAPTAÇÃO DE ÁGUA - ABANDONADA -
	LINHA DE ALTA / MUITO ALTA TENSÃO		POÇOS PARTICULARES
	POSTE DE TELECOMUNICAÇÕES		PERIMETRO DE PROTECÇÃO IMEDIATO
	ANTENA DE TELEMOBÉIS		PERIMETRO DE PROTECÇÃO INTERMÉDIO
	POSTE DE ILUMINAÇÃO		PERIMETRO DE PROTECÇÃO ALARGADO
	POSTE DE MÉDIA TENSÃO		
	POSTE DE ALTA TENSÃO		

**MOPTC**  
**SEP**  
**ESTRADAS DA PLANÍCIE**  
**RODOVIAS DO BAIXO ALENTEJO, ACE**  
**TECNOPISIL**  
**PROCESTI**

Título Complementar:  
**SUBCONCESSÃO DA AUTO-ESTRADA DO BAIXO ALENTEJO**  
**SUBLANÇO D2: IP8 - N.º DE RELVAS VERDES / N.º DE RONCOÃO (CC33)**

Escala numérica: 1 / 4 000  
 Escala gráfica: 0 200 m

Estudos Ambientais  
**RECAPE**  
**INFRA-ESTRUTURAS EXISTENTES**

Número: **882-D2-92130-E/**  
 Data: Agosto 2010  
 Folhas: 6 / 6

Nota: Em desenho de formato diferente de A1, atender à escala gráfica.