

Escala 1:2500

LEGENDA

— - Limite de separação dos desenhos do POOC

LEGENDA DO POOC:

▣ Canai

ESPAÇOS NATURAIS

▣ DUNAS

ESPAÇO LAGUNAR

▣ uso restrito

▣ uso condicionado

▣ ESPAÇOS EDIFICADOS A REESTRUTURAR

Instalações portuárias ligadas à pesca e recreio náutico

▣ Núcleo de pesca

▣ Varadouro

▣ Cais

▣ Unidades operativas de planeamento e gestão

U.O.P.G. **IV** Núcleo da Culatra

Património Arqueológico

▣ Património Arqueológico Subaquático

41 Embarcação da Culatra

42 Polia de pedra da Ilha da Culatra


Fonte: ICN- Plano de Ordenamento da Orla Costeira entre

Vilanova e Vila Real de Santo António

Planta de Síntese

Escala 1:25000

Maior 2005

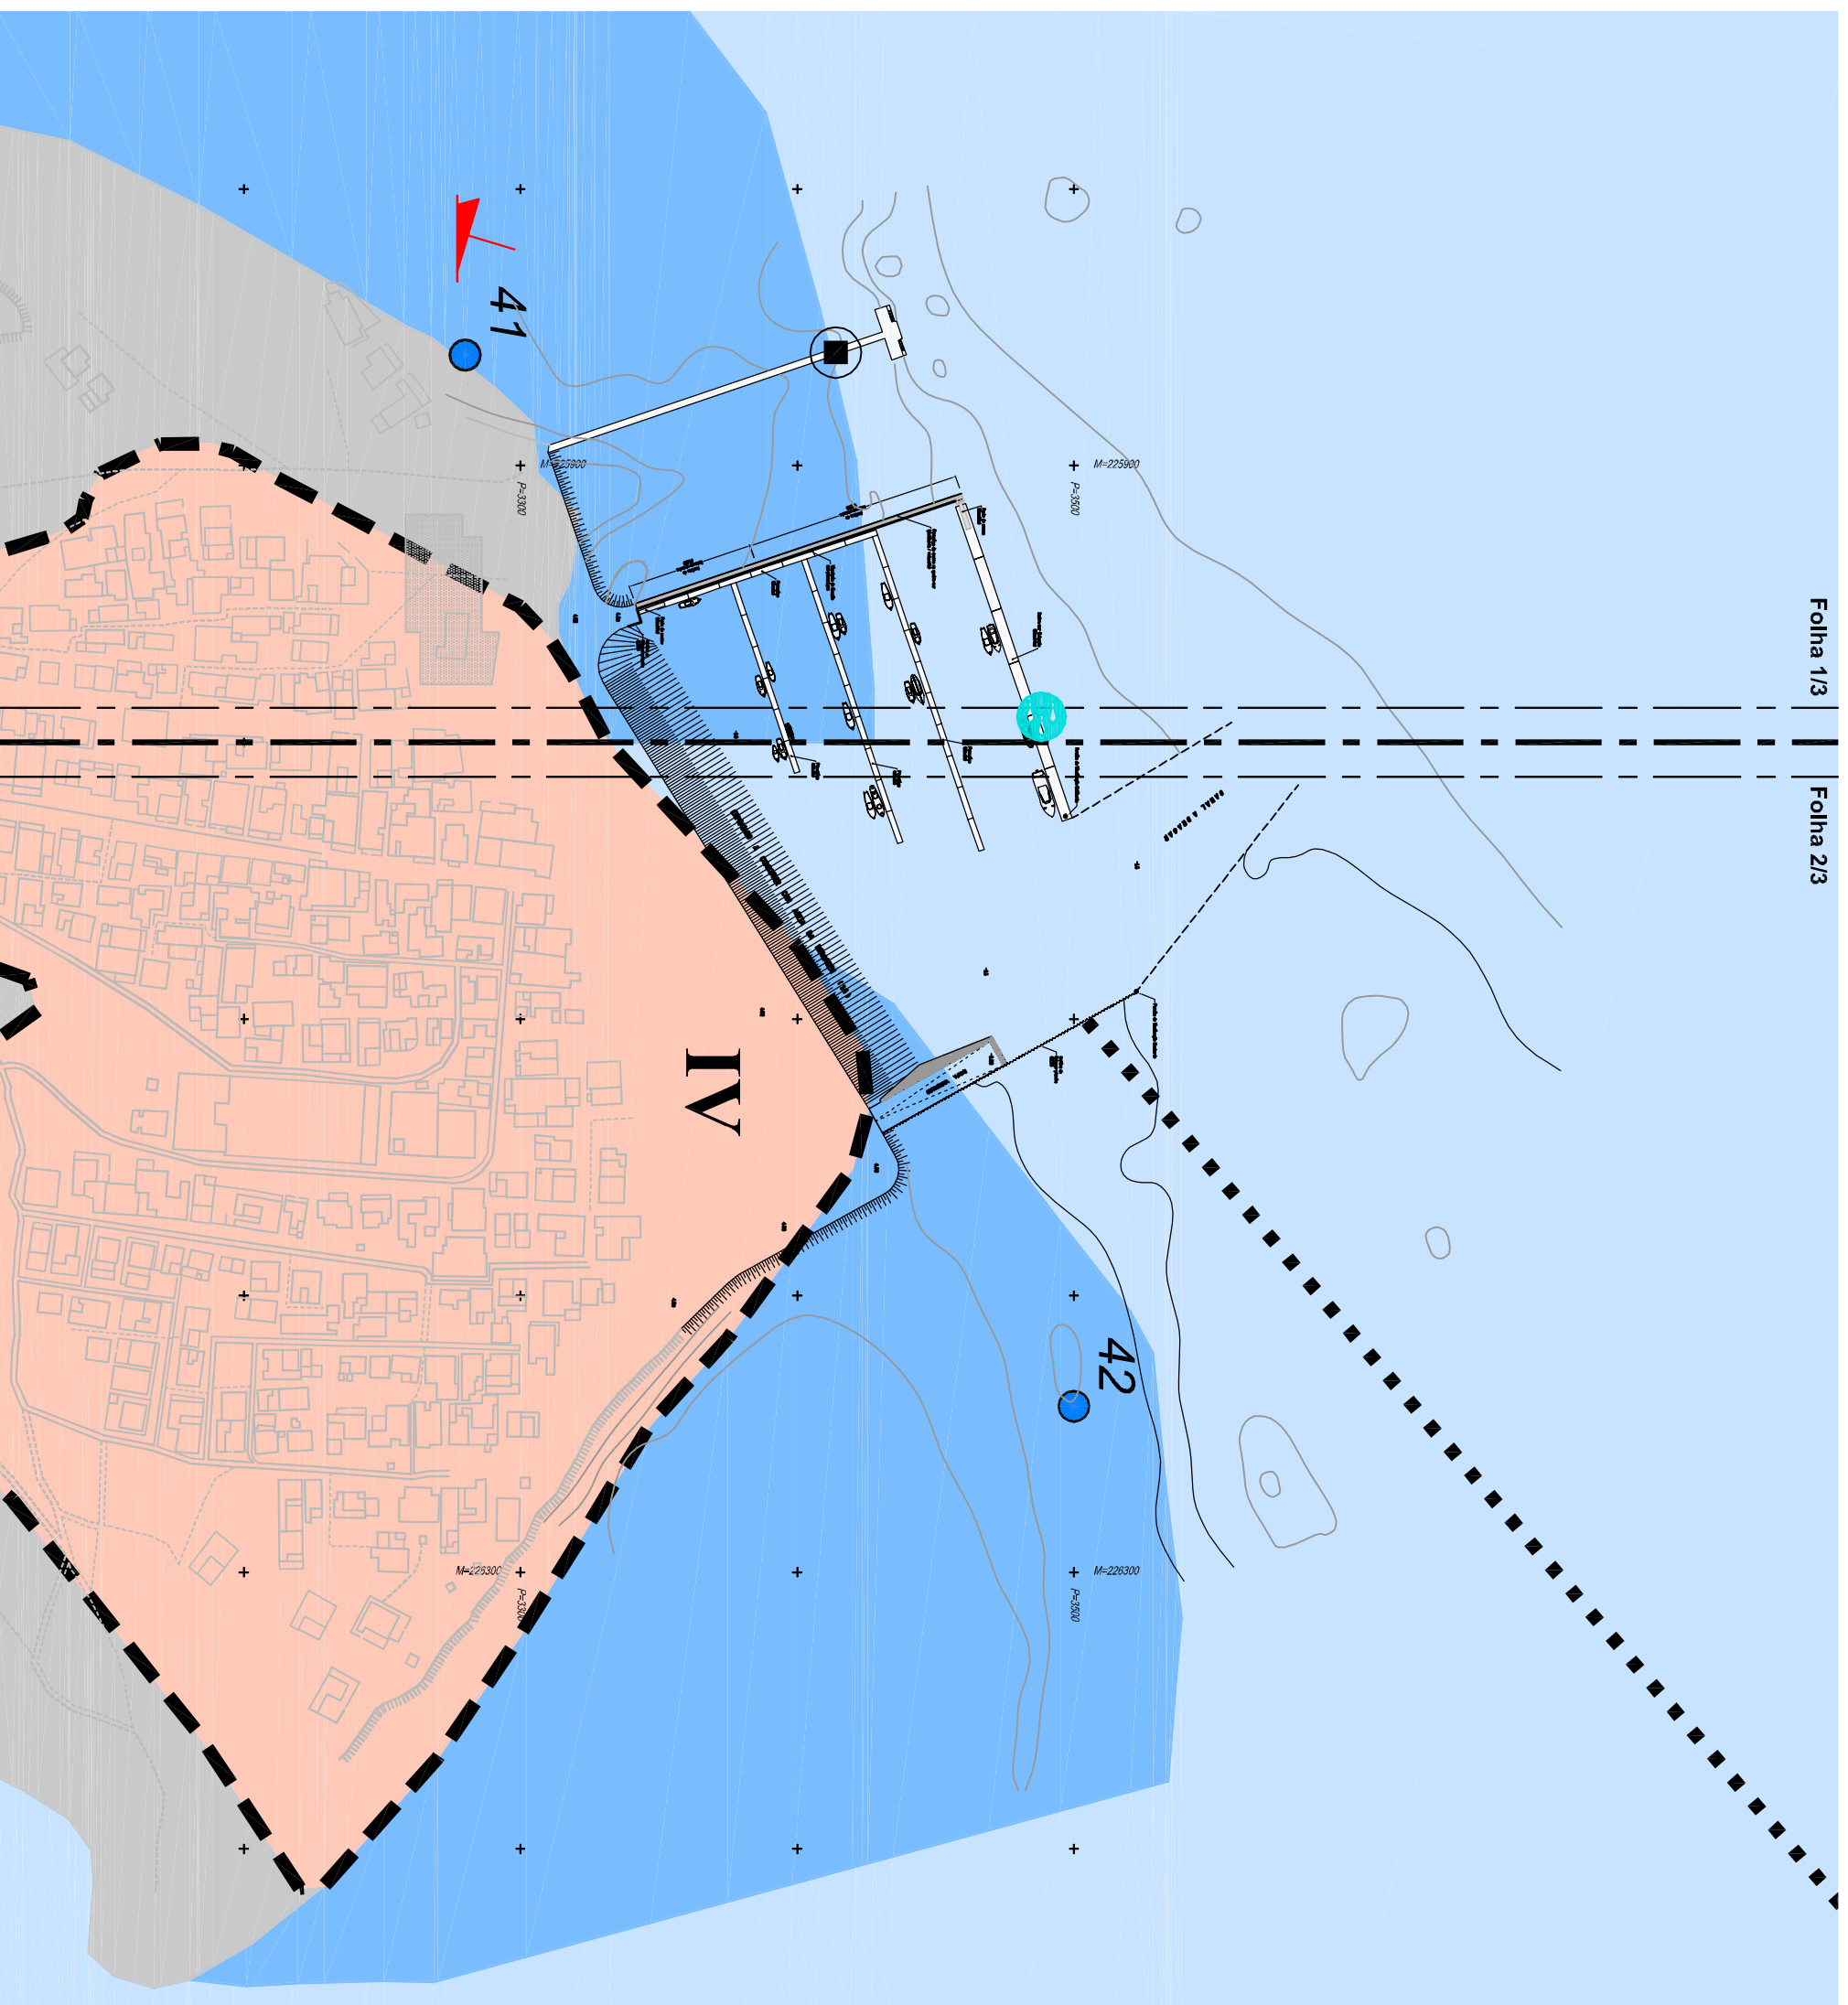

Imprecisão de 1mm na Planta de Síntese do POOC

Figura 1B (Rev 1) - Actual implantação do projecto