

SIMBOLOGIA:

- TRAÇADO EM ESTUDO
- CORREDOR EM ESTUDO (200m/200m)
- QUILÓMETRO DE PROJETO
- ESTAÇÃO
- APEADEIRO
- INÍCIO / FIM PROJETO/DESVIOS ATIVOS 1 E 2
- SST SUBESTAÇÃO - SST RUNA (em exist)
- PA POSTOS AUTO TRANSFORMADORES

PATRIMÓNIO

PATRIMONIO CLASSIFICADO (FONTE: DGPC)

- IMÓVEL CLASSIFICADO
- IMÓVEL CLASSIFICADO

SÍTIOS (FONTE: DGPC)

- SÍTIOS CLASSIFICADOS
- SÍTIOS EM VIAS DE CLASSIFICAÇÃO

ZONAS GERAIS PROTEÇÃO (FONTE: DGPC E C.M. BOMBARRAL)

- CLASSIFICADOS
- EM VIAS DE CLASSIFICAÇÃO

ZONAS ESPECIAIS PROTEÇÃO (FONTE: DGPC E C.M. BOMBARRAL)

ZONAS ESPECIAIS PROTEÇÃO

RESTRICÇÕES (FONTE: DGPC)

- ZONA NON AEDIFICANDI
- ÁREA DE SENSIBILIDADE ARQUEOLÓGICA
- ÁREA DE SENSIBILIDADE ARQUEOLÓGICA (ÁREA 1)
- ÁREA DE SENSIBILIDADE ARQUEOLÓGICA (ÁREA 2)
- ÁREA DE SENSIBILIDADE ARQUEOLÓGICA (ÁREA 3)
- ÁREA DE SENSIBILIDADE ARQUEOLÓGICA (ÁREA 4)
- ÁREA DE SENSIBILIDADE ARQUEOLÓGICA (ÁREA 5)
- ÁREA DE SENSIBILIDADE ARQUEOLÓGICA (ÁREA 6)
- ÁREA DE SENSIBILIDADE ARQUEOLÓGICA (ÁREA 7)
- ÁREA DE SENSIBILIDADE ARQUEOLÓGICA (ÁREA 8)
- ÁREA DE SENSIBILIDADE ARQUEOLÓGICA (ÁREA 9)
- ÁREA DE SENSIBILIDADE ARQUEOLÓGICA (ÁREA 10)

INVENTÁRIO PATRIMONIAL

- ELEMENTO PATRIMONIAL
- SÍTIOS ARQUEOLÓGICOS

n.º	Designação
1	Aqueduto das Águas Livres, seus afeérentes e correlacionados (Concelho de Sintra)
2	Sabugo
3	Pedra Furada 2
4	Casa de Mastrons
5a	Moinhos da Batalha - Sintra
5b	Moinhos da Batalha - Almargem do Bispo, Péro Pinheiro, Montelavar
6	Azenha Nova
7	Estação de Maфра-Gare
8	Azenha do Paço
9	Azenha do Apeadeiro de Alcaíça
10	Azenha dos Gatos e Quinta dos Simões
11	Estação de Malveira
12	Forte da Feira
13	Chaminé de Fábrica da Malveira
14	Estação de Pero Negro
15	Quinta dos Freixos / Quartel-general de Arthur Wellesley / Casa do Duque de Wellington
16	Moinho dos Freixos
17	Azenha de Gozundeira
18	Azenha das Cachochas

n.º	Designação
E9	Quinta do Molhápao
E10	Sítio do Telhal (Casal rústico, Romano, CNS 30117)
E11	Mouros (Forno, Medieval-Cristão, CNS 6739)
E12	Vale de Lobos (Gruta, CNS 1962)
E13	Complexo Arqueológico de Oelhas (Neolítico Final, Calcolítico, CNS 1835)
E14	Casal das Vivas (Monumento, Romano, CNS 4437)
E15	Sítio Arqueológico da Granja dos Serrões (Villa, Romano)
E16	Casal do Silvério (Neopólio Romano, CNS 30119)
E17	Anços (Habitat, Neolítico Final, Calcolítico e Idade do Bronze, CNS 27469)
E18	Penedo do Lexim (Povoado fortificado, Neolítico e Calcolítico, CNS 664)
E19	Cabeço dos Órgãos / Alcaíça (Habitat, Calcolítico e Idade do Bronze, CNS 6177)
E20	Portal Manuelino da Antiga Capela do Espírito Santo de Alcaíça Grande

n.º	Designação
E21	Fortificações pertencentes à 1ª e 2ª linhas de defesa a norte de Lisboa durante a Guerra Peninsular, também conhecida como Linha de Torres
E22	Malheiros (Anta, Neolítico e Calcolítico, CNS 5534)
E23	Fortificações pertencentes à 1ª e 2ª linhas de defesa a norte de Lisboa durante a Guerra Peninsular, também conhecida como Linha de Torres
E24	Fortificações pertencentes à 1ª e 2ª linhas de defesa a norte de Lisboa durante a Guerra Peninsular, também conhecida como Linha de Torres
E47	Felreira (Mancha de ocupação, Calcolítico)
E48	Negrais (Povoamento em lapiaz, Neolítico e Calcolítico, CNS 1882)
E48a	Negrais - Pedrazeiras
E48b	Negrais - Barruceiros
E48c	Negrais - Fonte da Figueira

Logótipo e informação complementar

gbb

prospectiva

Data: Maio 2017
N.º Projeto: PF06.PE.V00.T0.4.002_1

Local: Linha do Oeste
Mira Sintra / Meleças - Caidas da Rainha

Fase do Projeto: Projeto de Execução

Especialidade Técnica: RECAPE

Nome do Empreendimento: Modernização da Linha do Oeste

Título do Desenho: Carta de Património
Folha 1 de 3

Escalas: 1:25000

Tipo: N.º SAP: 317 - 10003525543

N.º de Ordem do Projeto: -




Versão: -

Levantou: Gilbeto Nunes
Desenho: Sofia Diogo
Projeto: Maria João Brito
Verificou: Maria João Brito

ESTE DESENHO APENAS SE CONSIDERA VÁLIDO DESEDE QUE ESTEJAM PRESENCIOSOS OS CAMPOS DE APROVAÇÃO E INSERIDO O RESPECTIVO NÚMERO SAP.

O Responsável por: -

Data: -

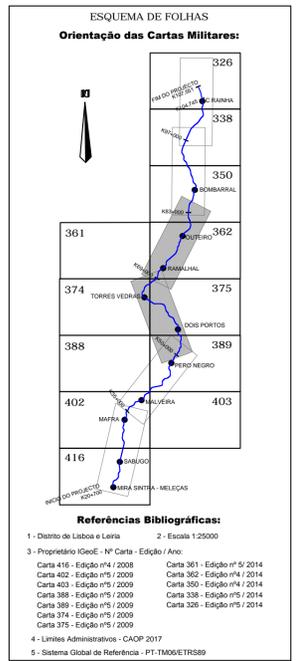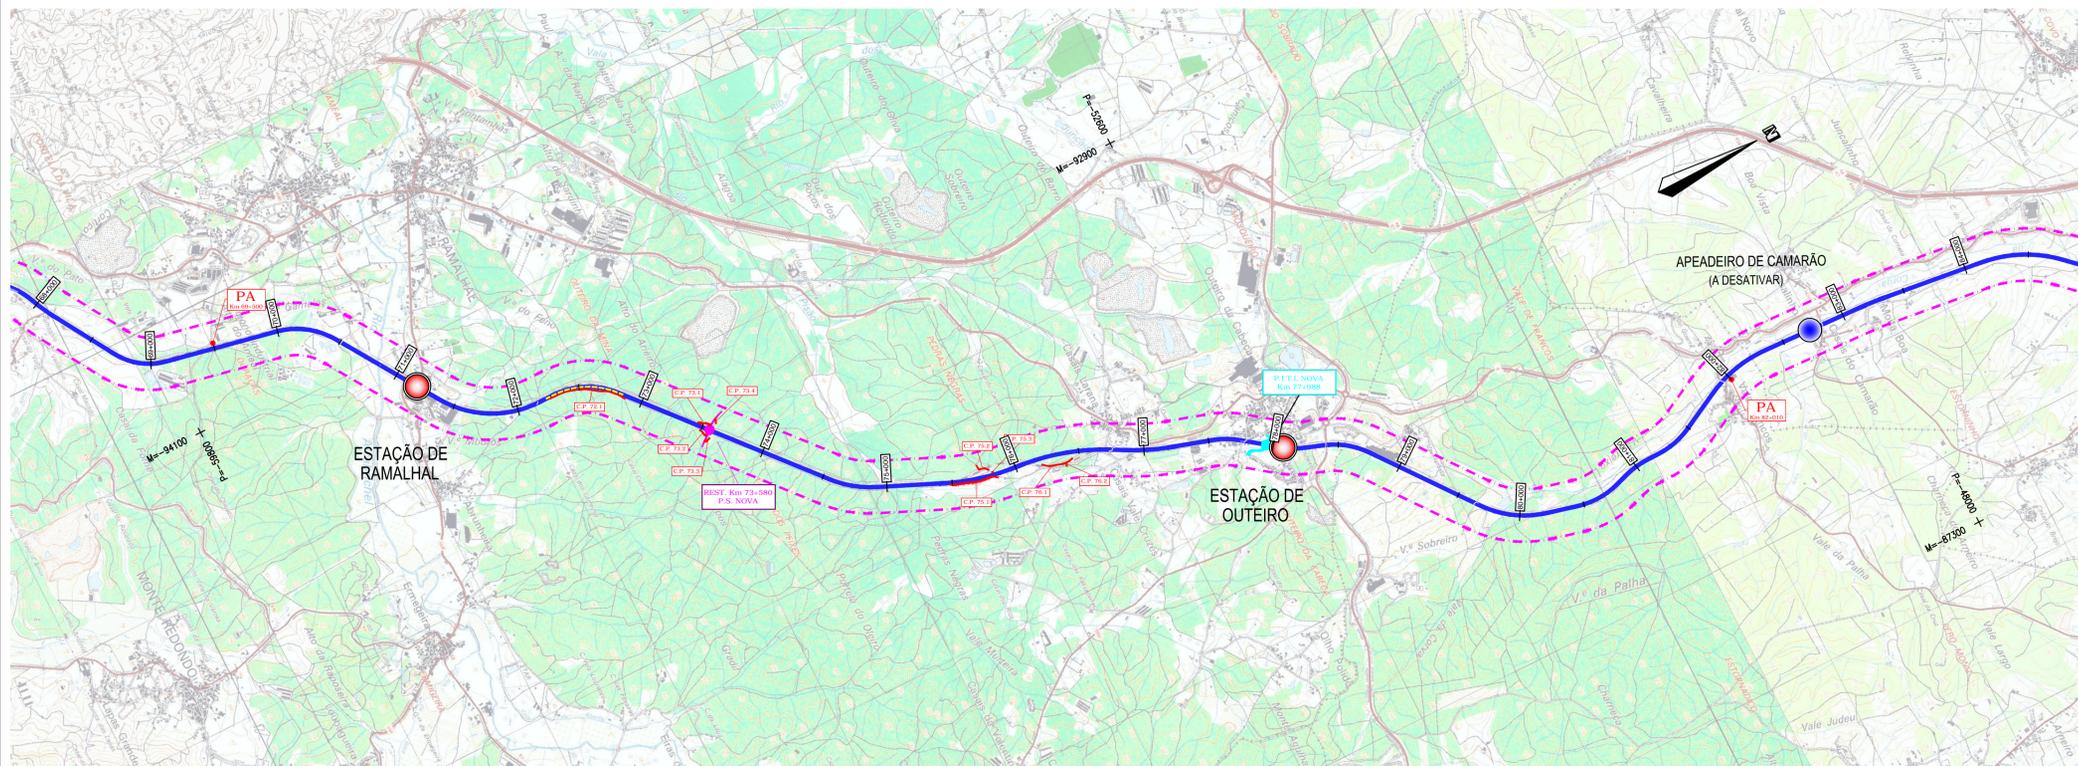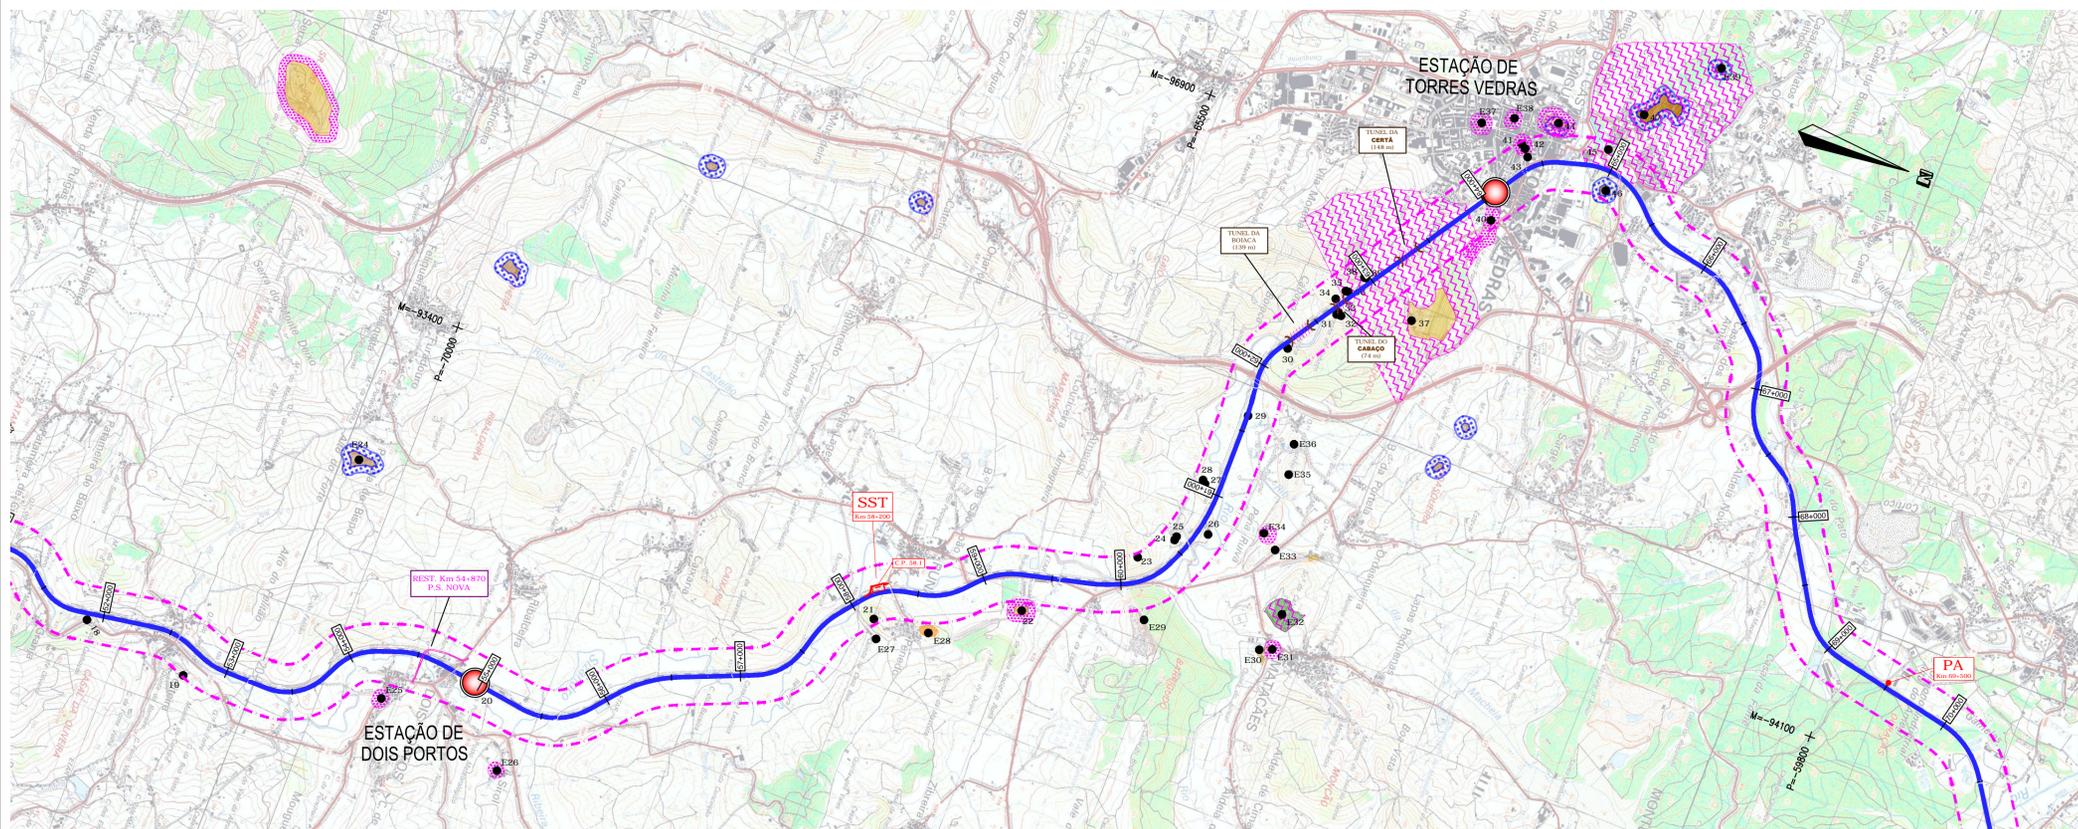

SIMBOLOGIA:

- TRAÇADO EM ESTUDO
- CORREDOR EM ESTUDO (200m/200m)
- QUILÓMETRO DE PROJETO
- ESTAÇÃO
- APEADEIRO
- INÍCIO / FIM PROJETO/DESVIOS ATIVOS 1 E 2
- SST (SST RUNA (em exist))
- PA (POSTOS AUTO TRANSFORMADORES)

PATRIMÓNIO

PATRIMÓNIO CLASSIFICADO (FONTE: DGPC)

- IMÓVEL CLASSIFICADO
- IMÓVEL CLASSIFICADO

SÍTIOS (FONTE: DGPC)

- SÍTIOS CLASSIFICADOS
- SÍTIOS EM VIAS DE CLASSIFICAÇÃO

ZONAS GERAIS PROTEÇÃO (FONTE: DGPC e C.M. BOMBARRAL)

- CLASSIFICADOS
- EM VIAS DE CLASSIFICAÇÃO

ZONAS ESPECIAIS PROTEÇÃO (FONTE: DGPC e C.M. BOMBARRAL)

- ZONAS ESPECIAIS PROTEÇÃO

RESTRIÇÕES (FONTE: DGPC)

- ZONA NON AEDIFICANDI
- ÁREA DE SENSIBILIDADE ARQUEOLÓGICA
- ÁREA DE SENSIBILIDADE ARQUEOLÓGICA (ÁREA 1)
- ÁREA DE SENSIBILIDADE ARQUEOLÓGICA (ÁREA 2)
- ÁREA DE SENSIBILIDADE ARQUEOLÓGICA (ÁREA 3)
- ÁREA DE SENSIBILIDADE ARQUEOLÓGICA (ÁREA 4)
- ÁREA DE SENSIBILIDADE ARQUEOLÓGICA (ÁREA 8)
- ÁREA DE SENSIBILIDADE ARQUEOLÓGICA (ÁREA C)
- ÁREA DE SENSIBILIDADE ARQUEOLÓGICA (ÁREA D)

INVENTÁRIO PATRIMONIAL

- ELEMENTO PATRIMONIAL
- SÍTIOS ARQUEOLÓGICOS

n.º	Designação
18	Azenha das Cachoças
19	Capela de Nossa Senhora das Necessidades (Felleira)
20	Estação ferroviária de Dois Portos
21	Moinho do Penedo
22	Edifício onde está instalado o Asilo de Inválidos Militares
23	Castro da Portuqueira
24	Quinta da Portuqueira
25	Quinta da Portuqueira
26	Gruta da Portuqueira I
27	Gruta da Portuqueira III
28	Gruta da Portuqueira II
29	Apeadeiro da Quinta da Macheia
30	Azenha da Boiça
31	Azenha do Cabajo
32	Gruta da Cova da Raposa
33	Gruta dos Cuços III
34	Castro da Boiça
35	Cova da Moura II

n.º	Designação
36	Cova da Moura I
37	Estância Termal dos Cuços e respetivo parque
38	Gruta dos Cuços I
39	Gruta dos Cuços II
40	Aqueduto de Torres Vedras / Aqueduto da Fonte dos Canos
41	Igreja Paroquial de Torres Vedras / Igreja de São Pedro e São Tiago
42	Chatariz dos Canos
43	Torres Vedras - Rua da Corredoura/Rua Cândido dos Reis
44	Castelo de Torres Vedras / Castelo e cerca urbana de Torres Vedras
45	Ermida da Senhora do Ameal
46	Reduto do Outeiro da Forca / Forte da Forca
47	Capela e Forte de São Vicente

n.º	Designação
E24	Fortificações pertencentes à 1ª e 2ª linhas de defesa a norte de Lisboa durante a Guerra Peninsular, também conhecida como Linha de Torres
E25	Igreja de São Pedro de Dois Portos (incluindo inscrição romana, CNS 3397)
E26	Ermida da Nossa Senhora da Purificação
E27	Aldeia do Penedo (Villa, Romano, CNS 1150)
E28	Penedo (Povoado, Calcolítico, CNS 522)
E29	Castro Barrigudo (Povoado, Calcolítico)
E30	Residência Solarenga da Quinta do Juncal (local indicado de proveniência de inscrição romana, CNS 507)
E31	Igreja de Nossa Senhora da Oliveira
E32	Ermida do senhor Jesus do Clavário
E33	Gruta da Princesa ou da Fórnea I (Neolítico)
E34	Castro da Fórnea (Povoado, Calcolítico, CNS 1187)
E35	Abrigo da Carrasca (Neolítico Final, Calcolítico)
E36	Quinta da Macheia (Povoado fortificado, Idade do Bronze, CNS 6611)
E37	Igreja e Convento da Graça
E38	Igreja de Santiago
E39	Fortificações pertencentes à 1ª e 2ª linhas de defesa a norte de Lisboa durante a Guerra Peninsular, também conhecida como Linha de Torres

Logótipos e informação complementar

Data: Maio 2017
 N.º Projeto: PF06.PE.V00.T0.4.002_2

Local: Linha do Oeste
 Mira Sintra / Meleças - Caldas da Rainha

Fase do Projeto: Projecto de Execução

Especialidade Técnica: RECAPE

Nome do Empreendimento: Modernização da Linha do Oeste

Título do Desenho: Carta de Património
 Folha 2 de 3

Escalas: 1:25000

Tipos: N.º SAP: 317 - 10003525543



N.º de Ordem do Projeto: Versão:

Levantou: Gilbeto Nunes
 Desenhou: Sofia Diogo
 Projecto: Maria João Brito
 Verificou:

ESTE DESENHO APENAS DE CONSIDERA VALIDO DESEDE QUE ESTEJAM PRESENCES OS CAMPOS DE APROVAÇÃO E INSERIDO O RESPECTIVO NUMERO SAP.

O Responsável por:

Data:

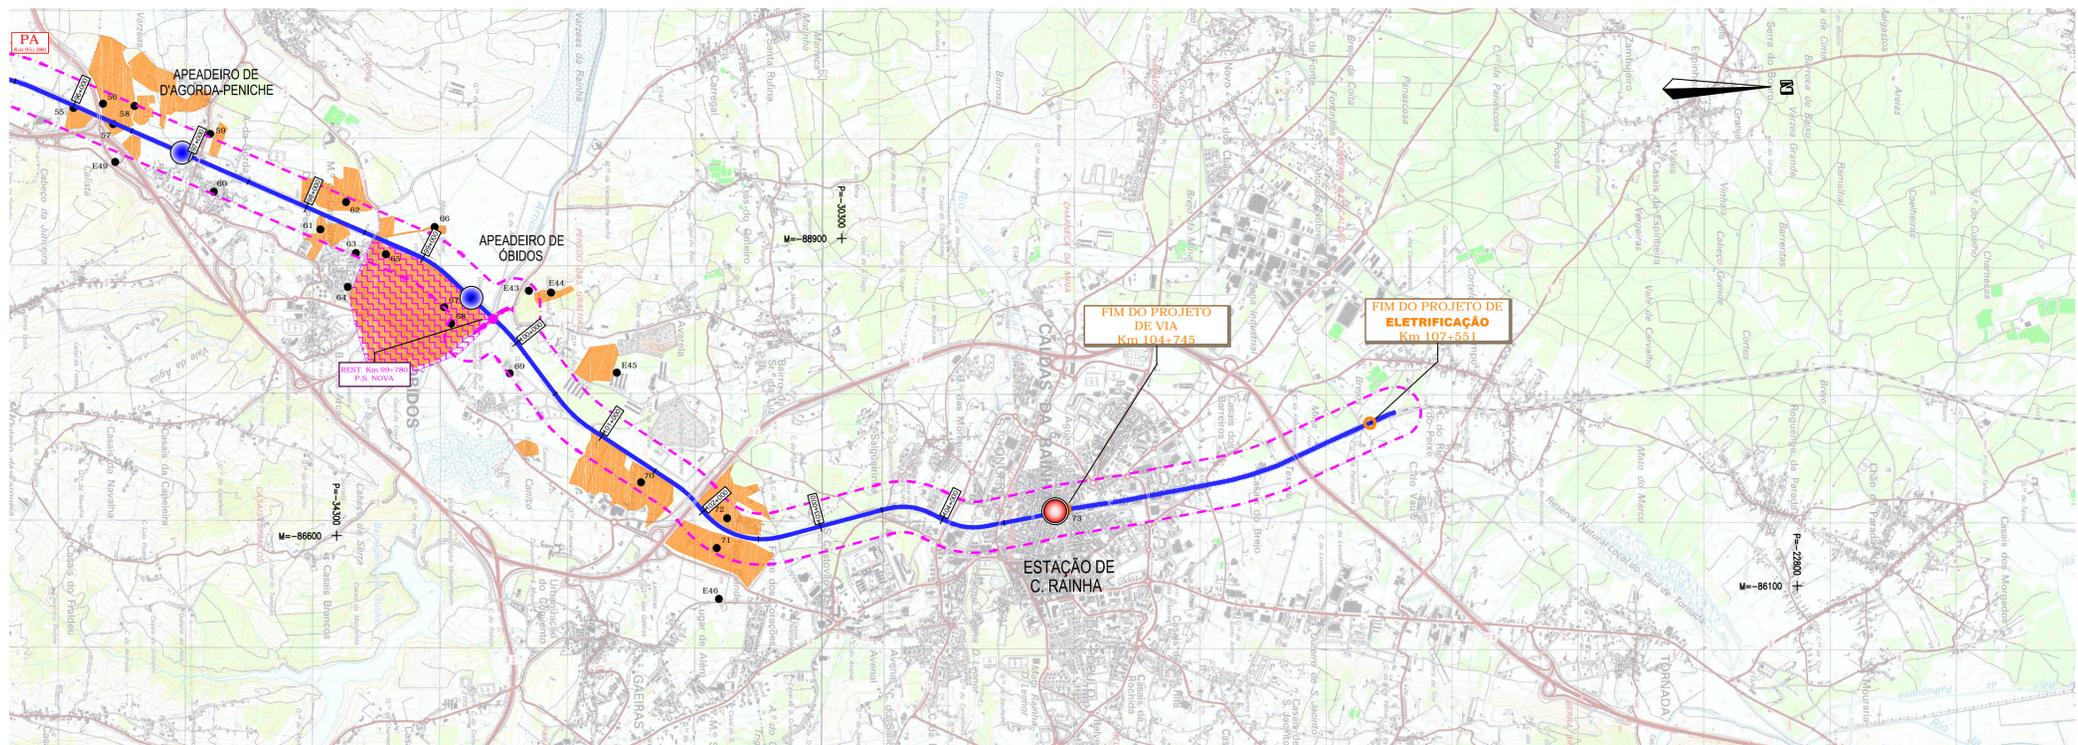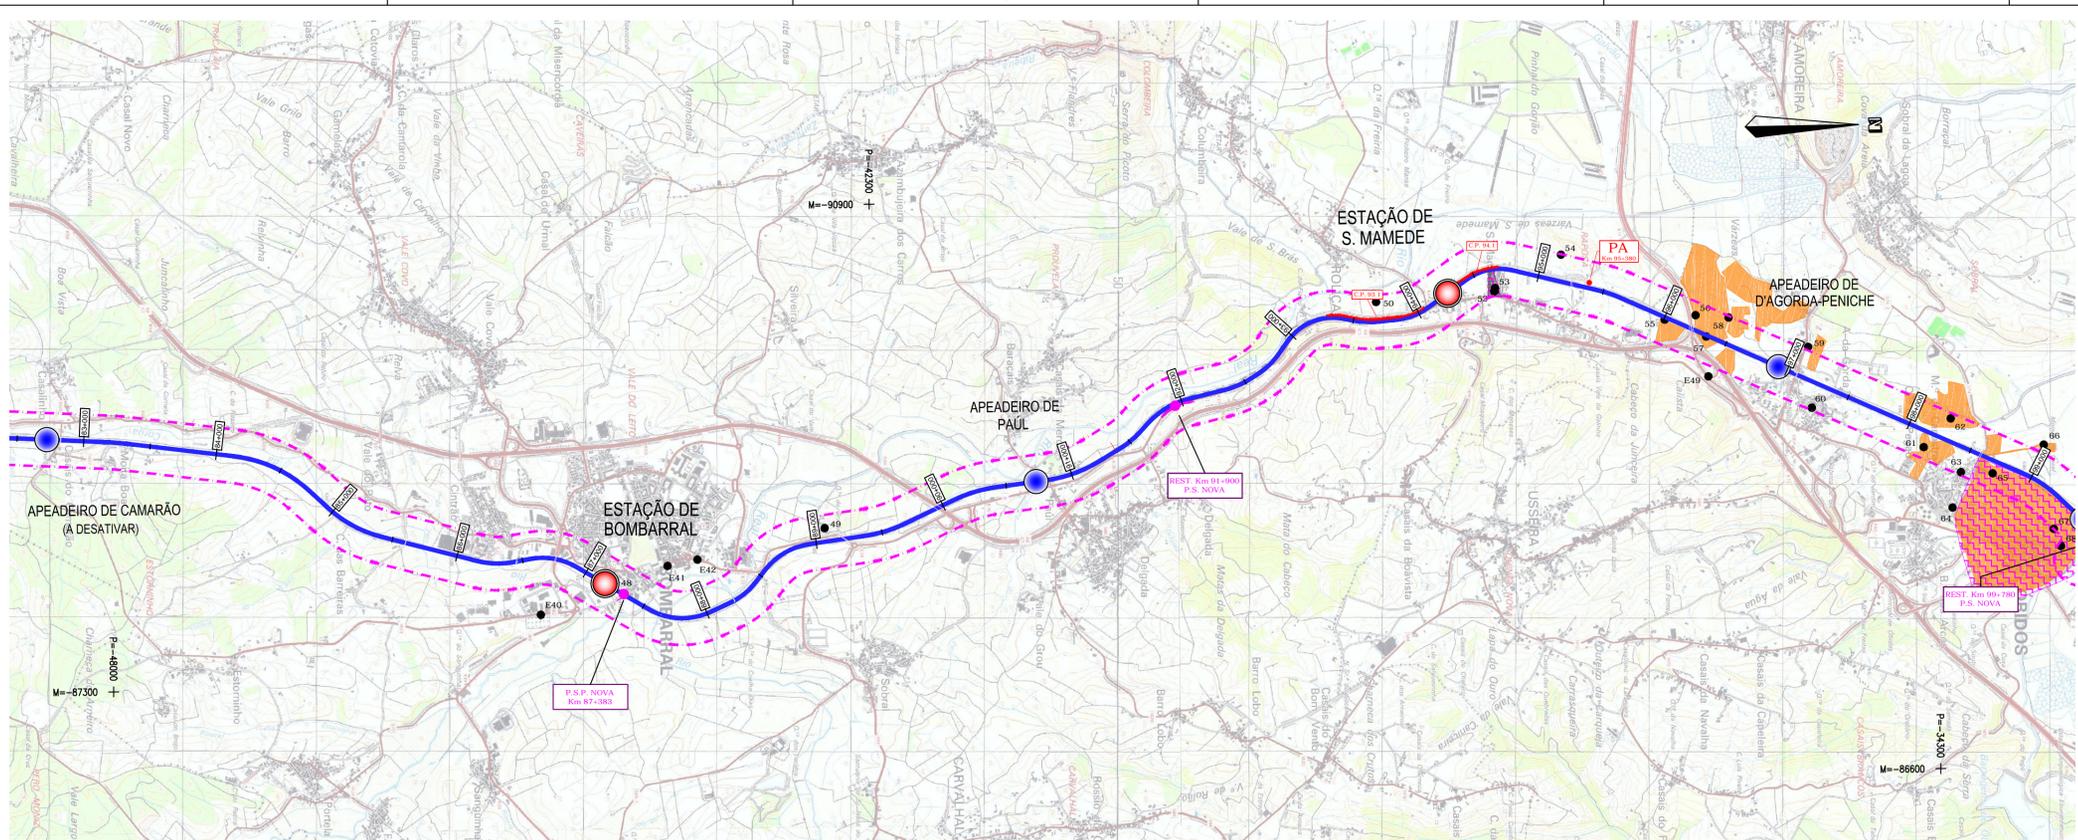

ESQUEMA DE FOLHAS
Orientação das Cartas Militares:

Referências Bibliográficas:

- 1 - Distrito de Lisboa e Leria
- 2 - Escala 1:25000
- 3 - Proprietário ICeol - Nº Carta - Edição / Ano:
 Carta 416 - Edição nº4 / 2006
 Carta 402 - Edição nº5 / 2009
 Carta 403 - Edição nº5 / 2009
 Carta 388 - Edição nº5 / 2009
 Carta 395 - Edição nº5 / 2009
 Carta 374 - Edição nº5 / 2009
 Carta 375 - Edição nº5 / 2009
- 4 - Linhas Administrativas - CADP 2017
- 5 - Sistema Global de Referência - PT-TM06ETRS89

SIMBOLOGIA:

- TRAÇADO EM ESTUDO
- CORREDOR EM ESTUDO (200m/200m)
- QUILÓMETRO DE PROJETO
- ESTAÇÃO
- APEADEIRO
- INÍCIO / FIM PROJETO/DESVIOS ATIVOS 1 E 2
- SUBESTAÇÃO - SST RUNA (em exist)
- POSTOS AUTO TRANSFORMADORES

PATRIMÓNIO

PATRIMÓNIO CLASSIFICADO (FONTE: DGPC)

- IMÓVEL CLASSIFICADO
- IMÓVEL CLASSIFICADO

SÍTIOS (FONTE: DGPC)

- SÍTIOS CLASSIFICADOS
- SÍTIOS EM VIAS DE CLASSIFICAÇÃO

ZONAS GERAIS PROTEÇÃO (FONTE: DGPC e C.M. BOMBARRAL)

- CLASSIFICADOS
- EM VIAS DE CLASSIFICAÇÃO

ZONAS ESPECIAIS PROTEÇÃO (FONTE: DGPC e C.M. BOMBARRAL)

- ZONAS ESPECIAIS PROTEÇÃO

RESTRIÇÕES (FONTE: DGPC)

- ZONA NON AEDIFICANDI
- ÁREA DE SENSIBILIDADE ARQUEOLÓGICA
- ÁREA DE SENSIBILIDADE ARQUEOLÓGICA (ÁREA 1)
- ÁREA DE SENSIBILIDADE ARQUEOLÓGICA (ÁREA 2)
- ÁREA DE SENSIBILIDADE ARQUEOLÓGICA (ÁREA 3)
- ÁREA DE SENSIBILIDADE ARQUEOLÓGICA (ÁREA A)
- ÁREA DE SENSIBILIDADE ARQUEOLÓGICA (ÁREA B)
- ÁREA DE SENSIBILIDADE ARQUEOLÓGICA (ÁREA C)
- ÁREA DE SENSIBILIDADE ARQUEOLÓGICA (ÁREA D)

INVENTÁRIO PATRIMONIAL

- ELEMENTO PATRIMONIAL
- SÍTIOS ARQUEOLÓGICOS

n.º	Designação
48	Estação ferroviária do Bombarral
49	Quinta da Granja
50	Campo de Batalha da Roça
51	Apeadeiro ferroviário e cruzeiro de caminho de São Mamede
52	Solar dos Meios e Castro, respectiva ermida e terreno adstrito ao solar
53	Capela de São Lourenço, incluindo todo o seu recheio
54	São Mamede ou Outeiro de São Mamede
55	Caldas
56	Granja
57	Amoreiras II
58	Amoreiras
59	Arneiro II
60	Capela de São Brás / Capela de Santo António
61	Fonte da Vila
62	Arregaço I
63	Capela de Santa Ana do Pinhal
64	Pinhal II
65	Pinhal I

n.º	Designação
66	Moinho do Mocho
67	Capela de Nossa Senhora do Carmo / Ermida de São João do Mocharro e Necrópole
68	Castelo de Óbidos e todo o conjunto urbano da vila
69	Quinta de São José
70	Casal do Zambujero II
71	Terra Grande/ Bujardia
72	Casal da Toça
73	Estação das Caldas da Rainha

n.º	Designação
E40	Capela de São Brás
E41	Palácio Gorção / Palácio dos Coimbras
E42	Teatro Eduardo Brazão
E43	Abrigo do Outeiro de Santo António (Neolítico, CNS 30085)
E44	Outeiro de Santo António (Povoado, Calcolítico, Medieval e Cristão, Contemporâneo, CNS 5342)
E45	Torre (Vestígios de superfície, Pré-história, CNS 34048)
E46	Califónia (Estação de ar livre, Paleolítico Médio, Moderno e Contemporâneo, CNS 34377)

Logótipos e informação complementar


Data: Maio 2017
 N.º Projeto: PF06.PE.V00.T0.4.002_3

Local: Mira Sintra / Meleças - Caldas da Rainha
 Fase do Projeto: Projecto de Execução
 Especialidade Técnica: RECAPE
 Nome do Empreendimento: Modernização da Linha do Oeste
 Título do Desenho: Carta de Património Folha 3 de 3

Escalas: 1:25000
 Tipo: N.º SAP: 317 - 10003525543
 N.º de Ordem no Projeto: -
 Versão: -

Levantado: Gilberto Nunes
 Desenho: Sofia Diogo
 Projeto: Maria João Brito
 Verificado: O Responsável por

ESTE DESENHO APENAS DE CONSIDERA VALIDO DESDE QUE ESTE SEJA PREENCHIDO O CAMPO DE APROVAÇÃO E INSERIDO O RESPECTIVO NUMERO SAP.

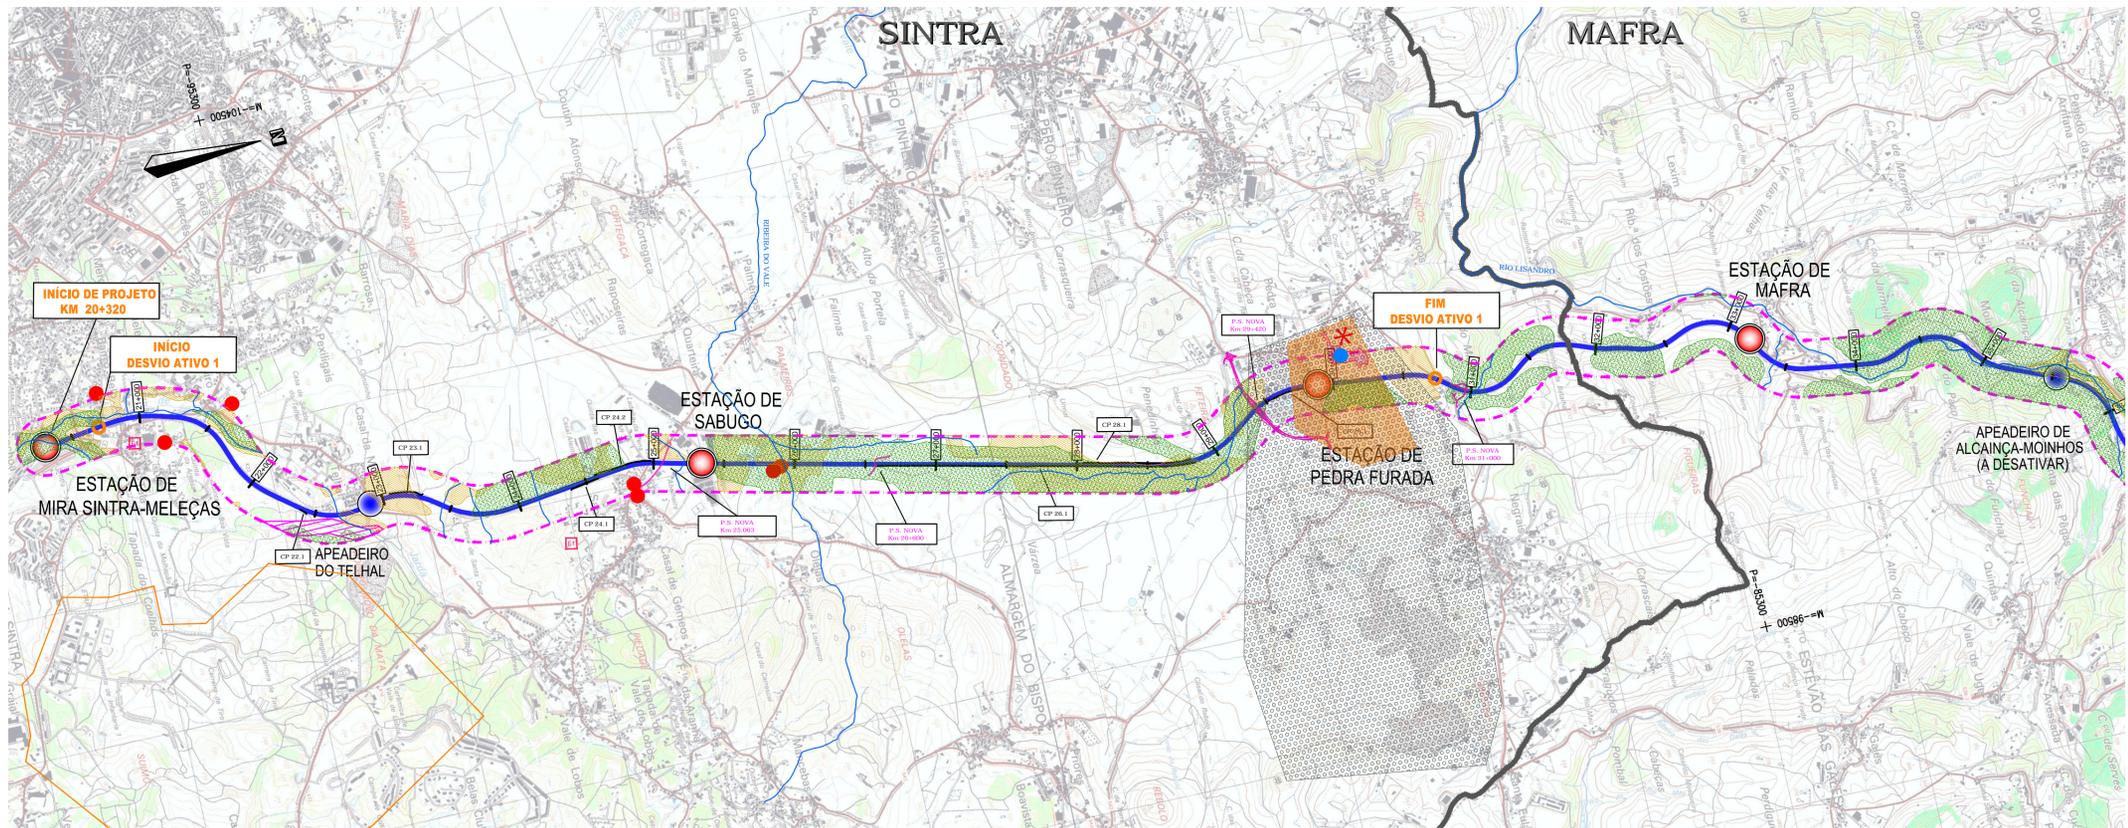


ESQUEMA DE FOLHAS
Orientação das Cartas Militares:

Referências Bibliográficas:

- Distrito de Lisboa e Leiria
- Escala 1:25000
- Proprietário IGEI - N.º Carta - Edição / Ano
 Carta 416 - Edição n.º 4 / 2009 Carta 361 - Edição n.º 2 / 2014
 Carta 402 - Edição n.º 5 / 2009 Carta 362 - Edição n.º 4 / 2014
 Carta 403 - Edição n.º 5 / 2009 Carta 350 - Edição n.º 4 / 2014
 Carta 388 - Edição n.º 5 / 2009 Carta 338 - Edição n.º 5 / 2014
 Carta 389 - Edição n.º 5 / 2009 Carta 326 - Edição n.º 5 / 2014
 Carta 374 - Edição n.º 5 / 2009
 Carta 375 - Edição n.º 5 / 2009
- Limites Administrativos - CAOP 2017
- Sistema Global de Referência - PT-TM06ETRS89

SIMBOLOGIA:

- LIMITE DE CONCELHO
- LIMITE DE FREGUESIAS
- TRACADO EM ESTUDO
- CORREDOR EM ESTUDO (200m/200m)
- QUILÓMETRO DE PROJETO
- ESTAÇÃO
- APEADEIRO
- INICIO / FIM PROJETO/DESVIOS ATIVOS 1 E 2

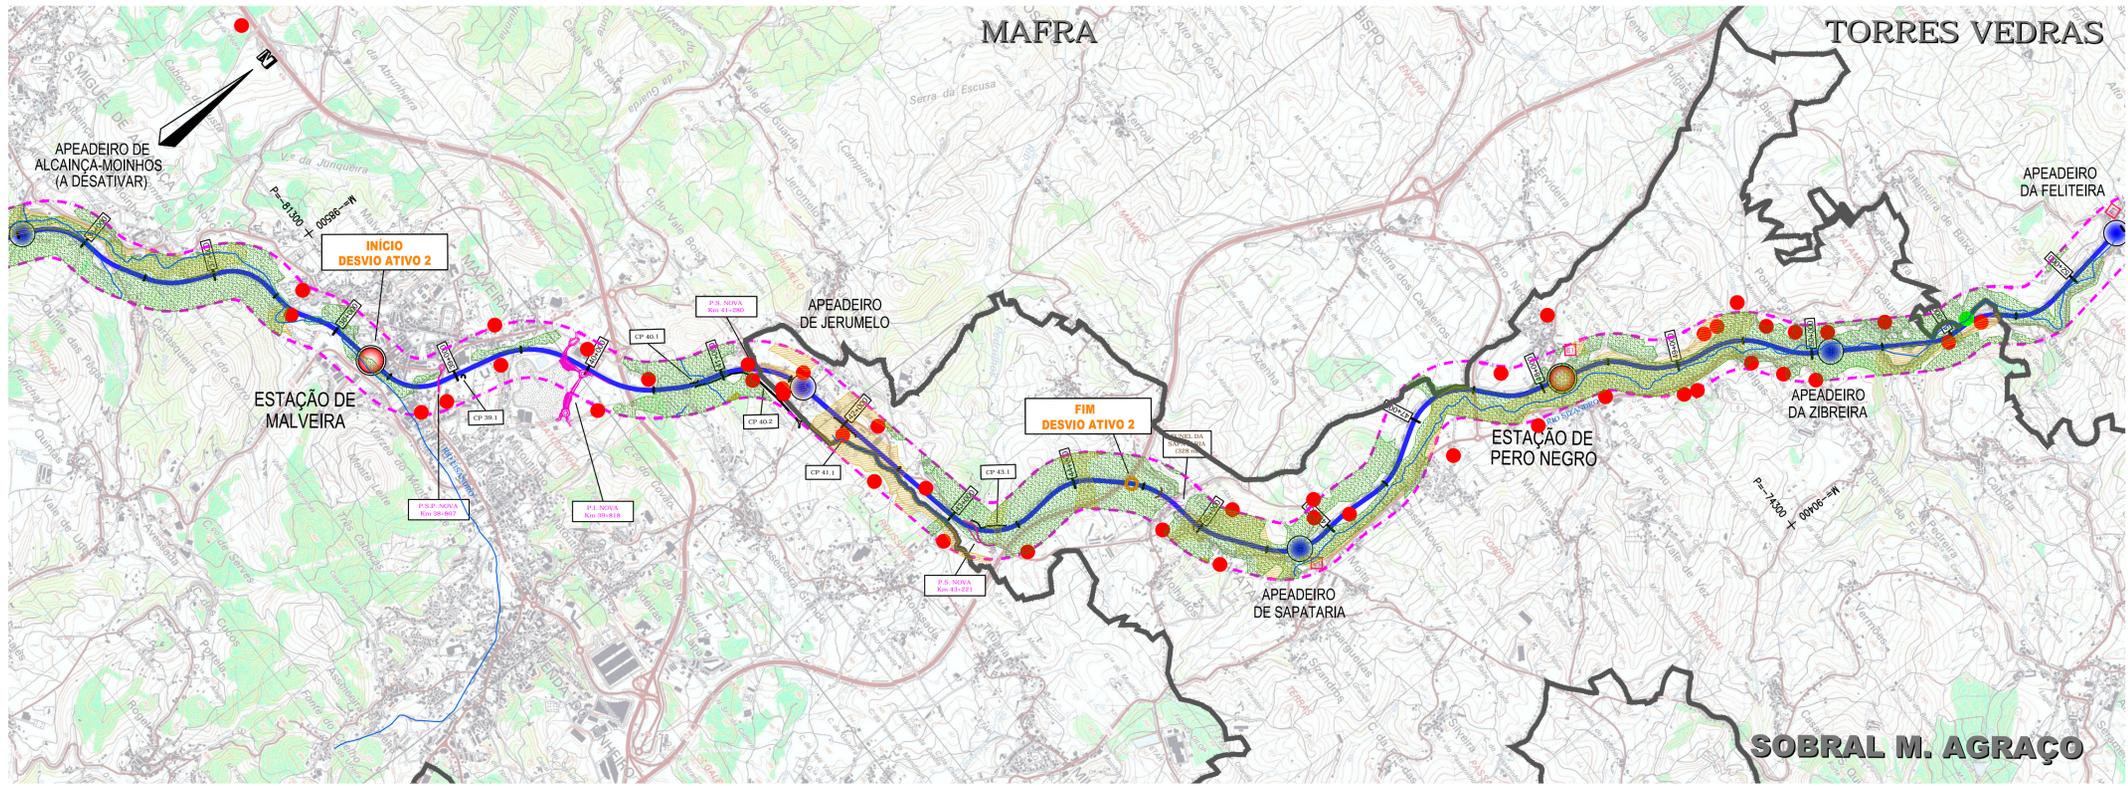

SIMBOLOGIA:

<p>CAPTAÇÕES DE ÁGUA:</p> <ul style="list-style-type: none"> ● CAPTAÇÃO SUBTERRÂNEA PRIVADA ● CAPTAÇÃO SUBTERRÂNEA PÚBLICA ● CAPTAÇÃO SUPERFICIAL PRIVADA <p>PERÍMETROS DE PROTEÇÃO:</p> <ul style="list-style-type: none"> ✱ ZONA DE PROTEÇÃO IMEDIATA ■ ZONA DE PROTEÇÃO INTERMÉDIA □ ZONA DE PROTEÇÃO ALARGADA 	<p>RESERVA AGRÍCOLA NACIONAL:</p> <ul style="list-style-type: none"> REN <p>RESERVA ECOLÓGICA NACIONAL:</p> <ul style="list-style-type: none"> REN <p>ÁGUA MINERAL:</p> <ul style="list-style-type: none"> TERMAS DOS CUCOS <p>PERÍMETROS DE PROTEÇÃO:</p> <ul style="list-style-type: none"> ● ZONA DE PROTEÇÃO IMEDIATA ■ ZONA DE PROTEÇÃO INTERMÉDIA □ ZONA DE PROTEÇÃO ALARGADA 	<p>DOMÍNIO PÚBLICO HÍDRICO:</p> <ul style="list-style-type: none"> — LINHAS DE ÁGUA <p>APROVEITAMENTO HIDRO-AGRÍCOLA:</p> <ul style="list-style-type: none"> — PROJETO DE REDE DE REGA PROPOSTO (CONDUTA) (ATRAVESSAMENTO NO CAMINHO DE FERRO) — APROVEITAMENTO HIDRO-AGRÍCOLA DAS BAIXAS DE ÓBIDOS — SISTEMA AQUIFERO DE TORRES VEDRAS — SISTEMA AQUIFERO DE CALDAS RAINHA - NAZARE 	<p>ZONAS DE RISCO DE INUNDAÇÃO:</p> <ul style="list-style-type: none"> — ZONA DE RISCO DE INUNDAÇÃO DO RIO SIZANDRO — OUTRAS ÁREAS SUSCEPTÍVEIS A INUNDAÇÕES E A CHEIAS <p>ZONAS DE RISCO DE INCÊNDIO</p> <ul style="list-style-type: none"> — ELEVADO — MUITO ELEVADO 	<p>OUTRAS INFRAESTRUTURAS:</p> <ul style="list-style-type: none"> — EDIFÍCIOS ESCOLARES — EDIFÍCIOS RELIGIOSOS — PARQUE TECNOLÓGICO DE ÓBIDOS — VÉRTICE GEODÉSICO — REDE DE REGA PROJETADA — REGIMENTO DE INFANTANTARIA 1 (SINTRA) <p>ELEMENTOS PATRIMONIAIS</p> <ul style="list-style-type: none"> — CONDICIONANTES PATRIMONIAIS
---	---	---	--	--

Notas e História de Alterações

Logótipos e Informação complementar
 gbb
 Data: Maio 2017
 N.º Projeto: PF06.PE.V00.T0.4.003_1

Levantou: Gilbano Nunes, José Venduro, José Simão
 Desenhou: Sofia Diogo
 Projectou: Maria João Brito
 Verificou: Maria João Brito



ESTE DESENHO APENAS SE CONSIDERA VÁLIDO DESDE QUE ESTEJAM PRESENTES OS CAMPOS DE APROVAÇÃO E INSERIDO O RESPECTIVO NÚMERO SAP

Linha: Mira Sintra - Meleças - Caldas da Rainha
 Local: Mira Sintra - Meleças - Caldas da Rainha
 Fase do Projeto: Projecto de Execução
 Especialidade Técnica: RECAPE
 Nome do Empreendimento: Modernização da Linha do Oeste
 Título do Desenho: Locais Condicionantes à Implantação de Estaleiros Folha 1 de 3

O Responsável por:

Escalas: 1:25000
 Tipo: N.º SAP: 317 - 10003525544
 N.º de Ordem no Projeto: -
 Versão: -

Data:

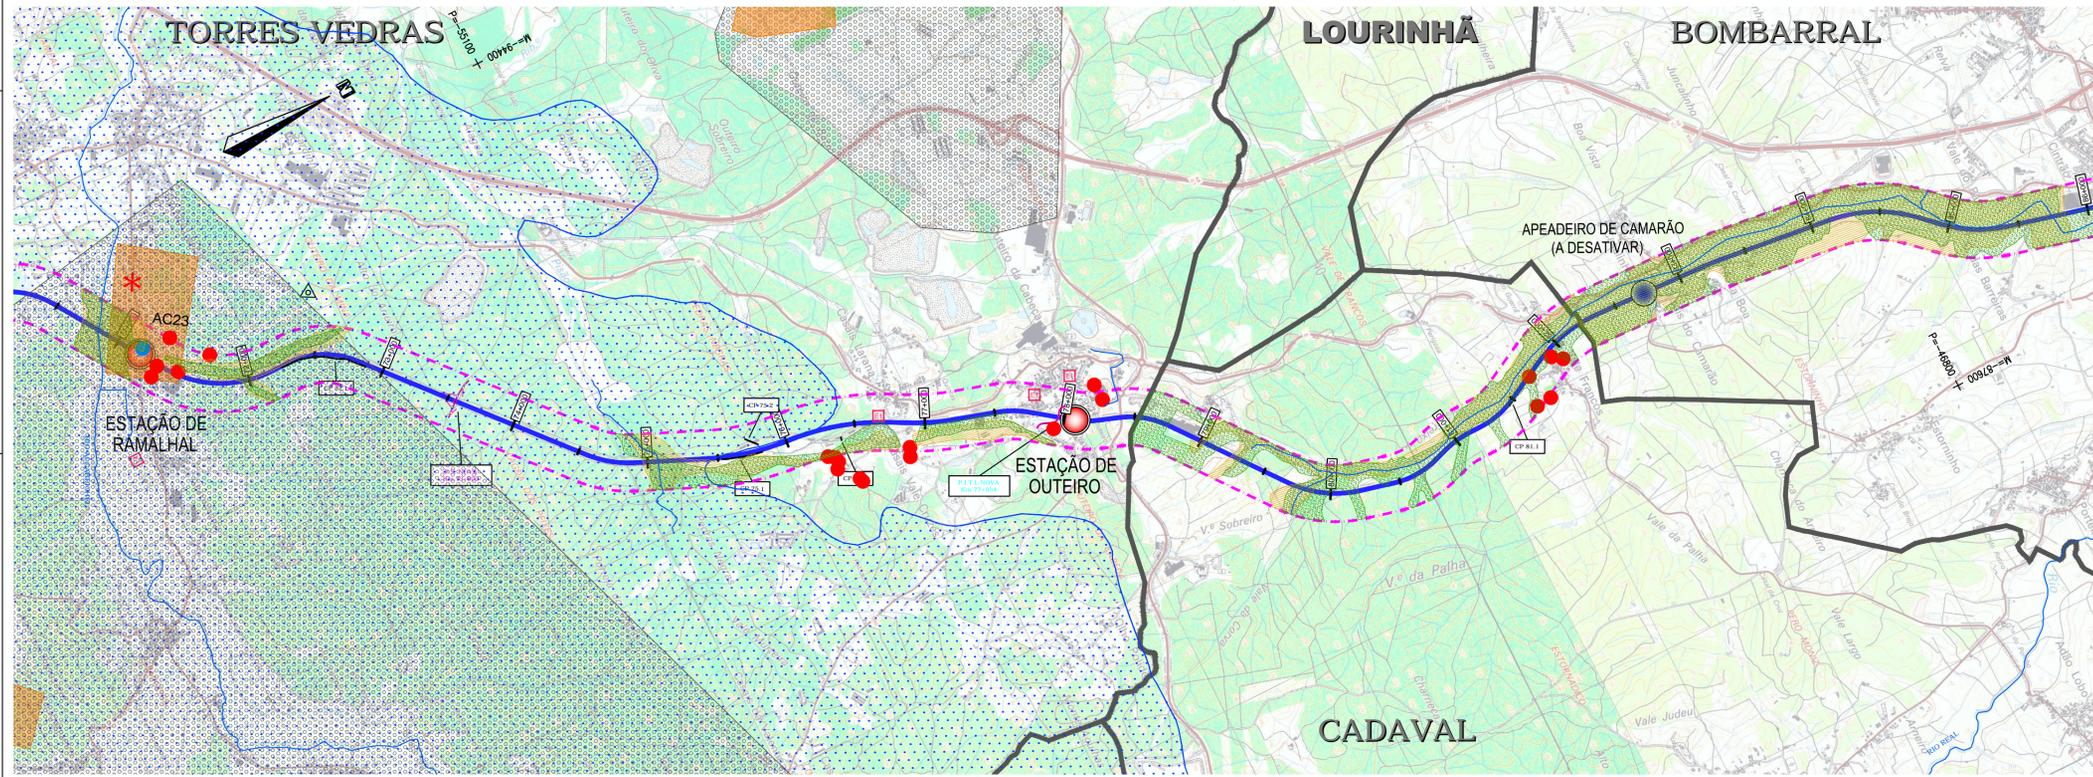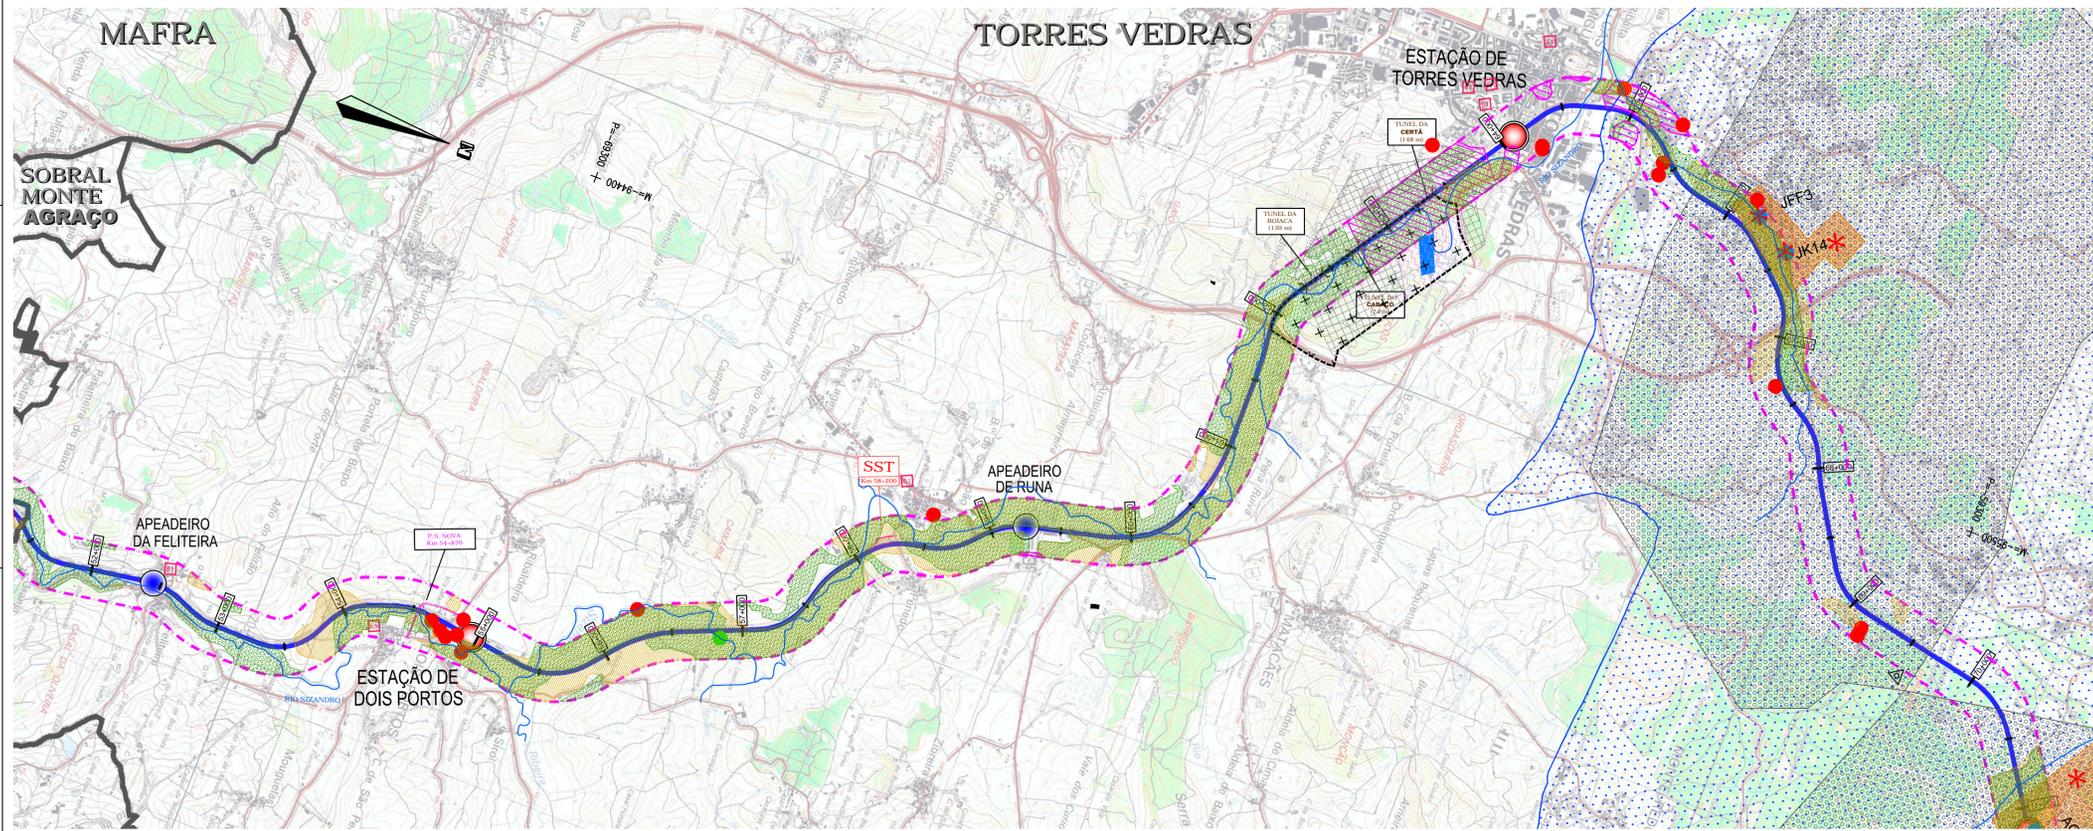

ESQUEMA DE FOLHAS
Orientação das Cartas Militares:

Referências Bibliográficas:

- Distrito de Lisboa e Leiria
- Escala 1:25000
- Proprietário Kioel - N.º Carta - Edição Anul
- Carta 416 - Edição n.º 4 / 2009
- Carta 361 - Edição n.º 2 / 2014
- Carta 402 - Edição n.º 5 / 2009
- Carta 362 - Edição n.º 4 / 2014
- Carta 403 - Edição n.º 5 / 2009
- Carta 350 - Edição n.º 4 / 2014
- Carta 388 - Edição n.º 5 / 2009
- Carta 328 - Edição n.º 5 / 2014
- Carta 389 - Edição n.º 5 / 2009
- Carta 374 - Edição n.º 5 / 2009
- Carta 375 - Edição n.º 5 / 2009
- Carta 326 - Edição n.º 7 / 2014
- Limites Administrativos - CAOP 2017
- Sistema Global de Referência - PT-TM06ETRS89

SIMBOLOGIA:

- LIMITE DE CONCELHO
- LIMITE DE FREGUESIAS
- TRAJADO EM ESTUDO
- CORREDOR EM ESTUDO (200m/200m)
- QUILÓMETRO DE PROJETO
- ESTAÇÃO
- APEADEIRO
- INÍCIO / FIM PROJETO/DESVIOS ATIVOS 1 E 2

SIMBOLOGIA:

<p>CAPTAÇÕES DE ÁGUA:</p> <ul style="list-style-type: none"> ● CAPTAÇÃO SUBTERRÂNEA PRIVADA ● CAPTAÇÃO SUBTERRÂNEA PÚBLICA ● CAPTAÇÃO SUPERFICIAL PRIVADA ✱ ZONA DE PROTEÇÃO IMEDIATA ✱ ZONA DE PROTEÇÃO INTERMÉDIA ✱ ZONA DE PROTEÇÃO ALARGADA 	<p>RESERVA AGRÍCOLA NACIONAL:</p> <ul style="list-style-type: none"> REN <p>RESERVA ECOLÓGICA NACIONAL:</p> <ul style="list-style-type: none"> REN <p>ÁGUA MINERAL:</p> <ul style="list-style-type: none"> TERMAS DOS CUCOS ZONA DE PROTEÇÃO IMEDIATA ZONA DE PROTEÇÃO INTERMÉDIA ZONA DE PROTEÇÃO ALARGADA 	<p>DOMÍNIO PÚBLICO HÍDRICO:</p> <ul style="list-style-type: none"> — LINHAS DE ÁGUA <p>APROVEITAMENTO HIDRO-AGRÍCOLA:</p> <ul style="list-style-type: none"> PROJETO DE REDE DE REGA PROPOSTO (CONDUTA) (ATRAVESSAMENTO NO CAMINHO DE FERRO) APROVEITAMENTO HIDRO-AGRÍCOLA DAS BAIXAS DE ÓBIDOS SISTEMA AQUIFERO DE TORRES VEDRAS SISTEMA AQUIFERO DE CALDAS RAINHA - NAZARE 	<p>ZONAS DE RISCO DE INUNDAÇÃO:</p> <ul style="list-style-type: none"> ZONA DE RISCO DE INUNDAÇÃO DO RIO SIZANDRO OUTRAS ÁREAS SUSCEPTÍVEIS A INUNDAÇÕES E A CHEIAS <p>ZONAS DE RISCO DE INCÊNDIO</p> <ul style="list-style-type: none"> ELEVADO MUITO ELEVADO 	<p>OUTRAS INFRAESTRUTURAS:</p> <ul style="list-style-type: none"> EDIFÍCIOS ESCOLARES EDIFÍCIOS RELIGIOSOS PARQUE TECNOLÓGICO DE ÓBIDOS VÉRTICE GEODÉSICO REDE DE REGA PROJETADA REGIMENTO DE INFANTARIA 1 (SINTRA) <p>ELEMENTOS PATRIMONIAIS</p> <ul style="list-style-type: none"> CONDICIONANTES PATRIMONIAIS
--	--	---	--	---

Notas e História de Alterações

Logótipos e Informação complementar

gbb
quadrante
prospectiva

Data: Maio 2017
 N.º Projeto: PF06.PE.V00.T0.4.003_2

Levantou: Gilbano Nunes, José Vitorino, José Simão
 Desenhou: Sofia Diogo
 Verificou: Maria João Brito

ESTE DESENHO APENAS SE CONSIDERA VÁLIDO DESDE QUE ESTEJAM PRESENCES OS CAMPOS DE APROVAÇÃO E INSERIDO O RESPECTIVO NÚMERO SAP

O Responsável por



Escalas: 1:25000

Tipo: N.º SAP 317 - 10003525544

N.º de Ordem no Projeto: -

Versão: -

Data:

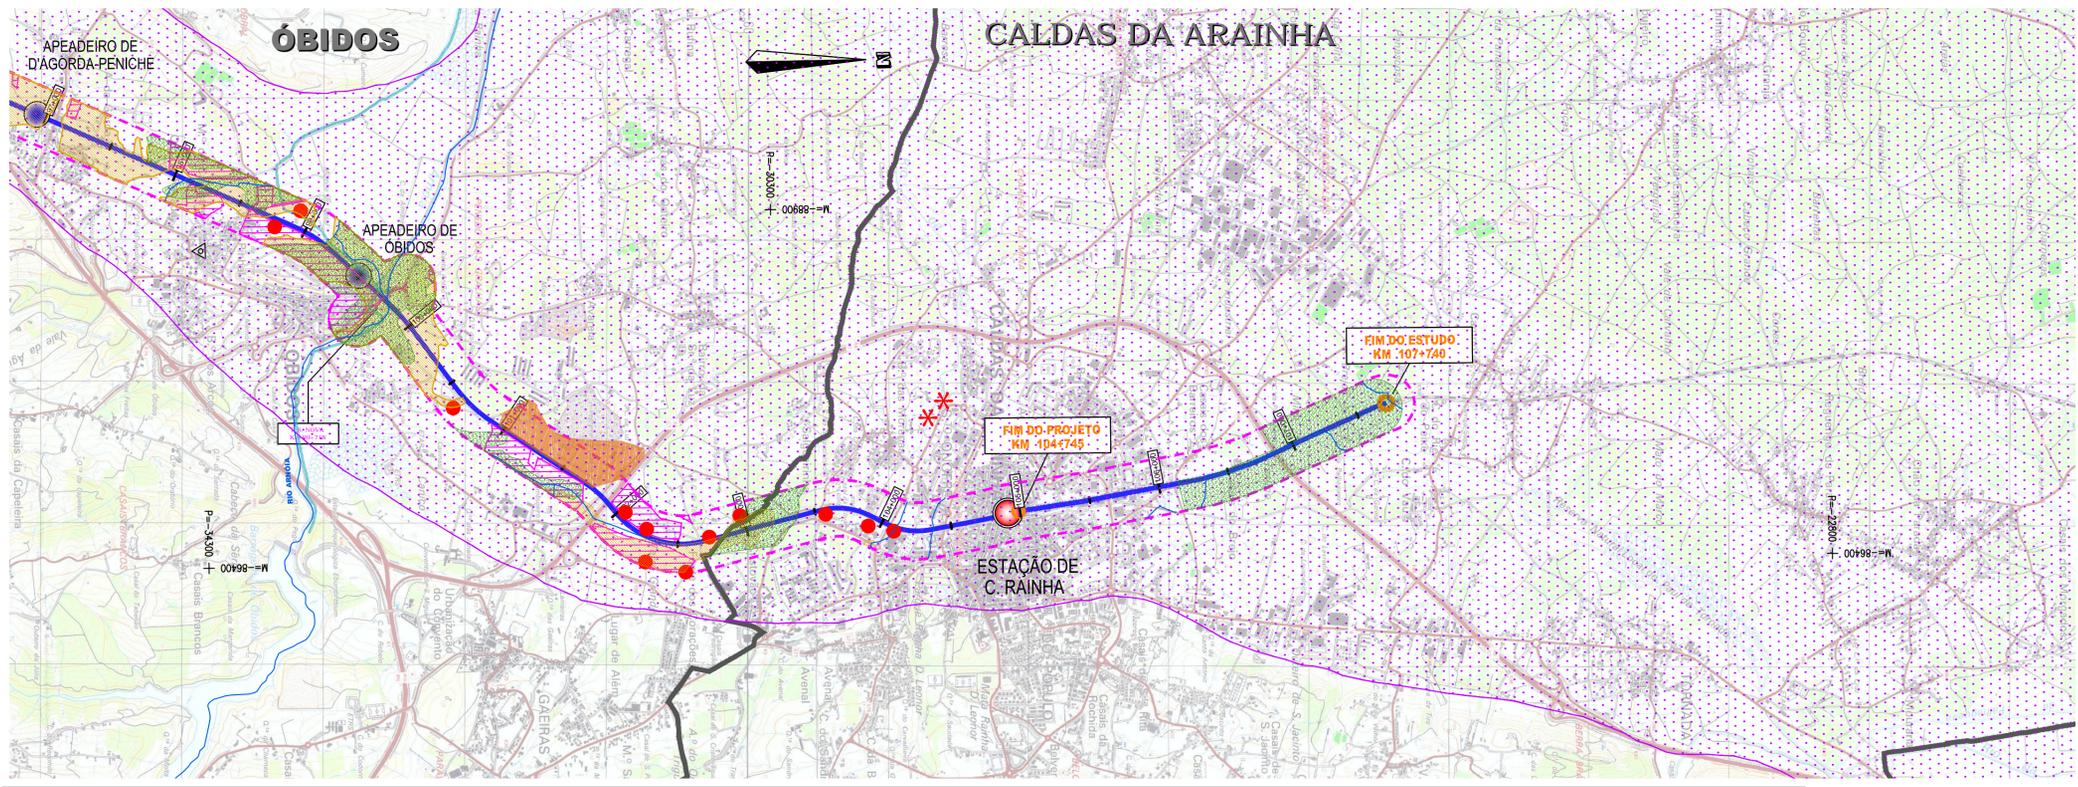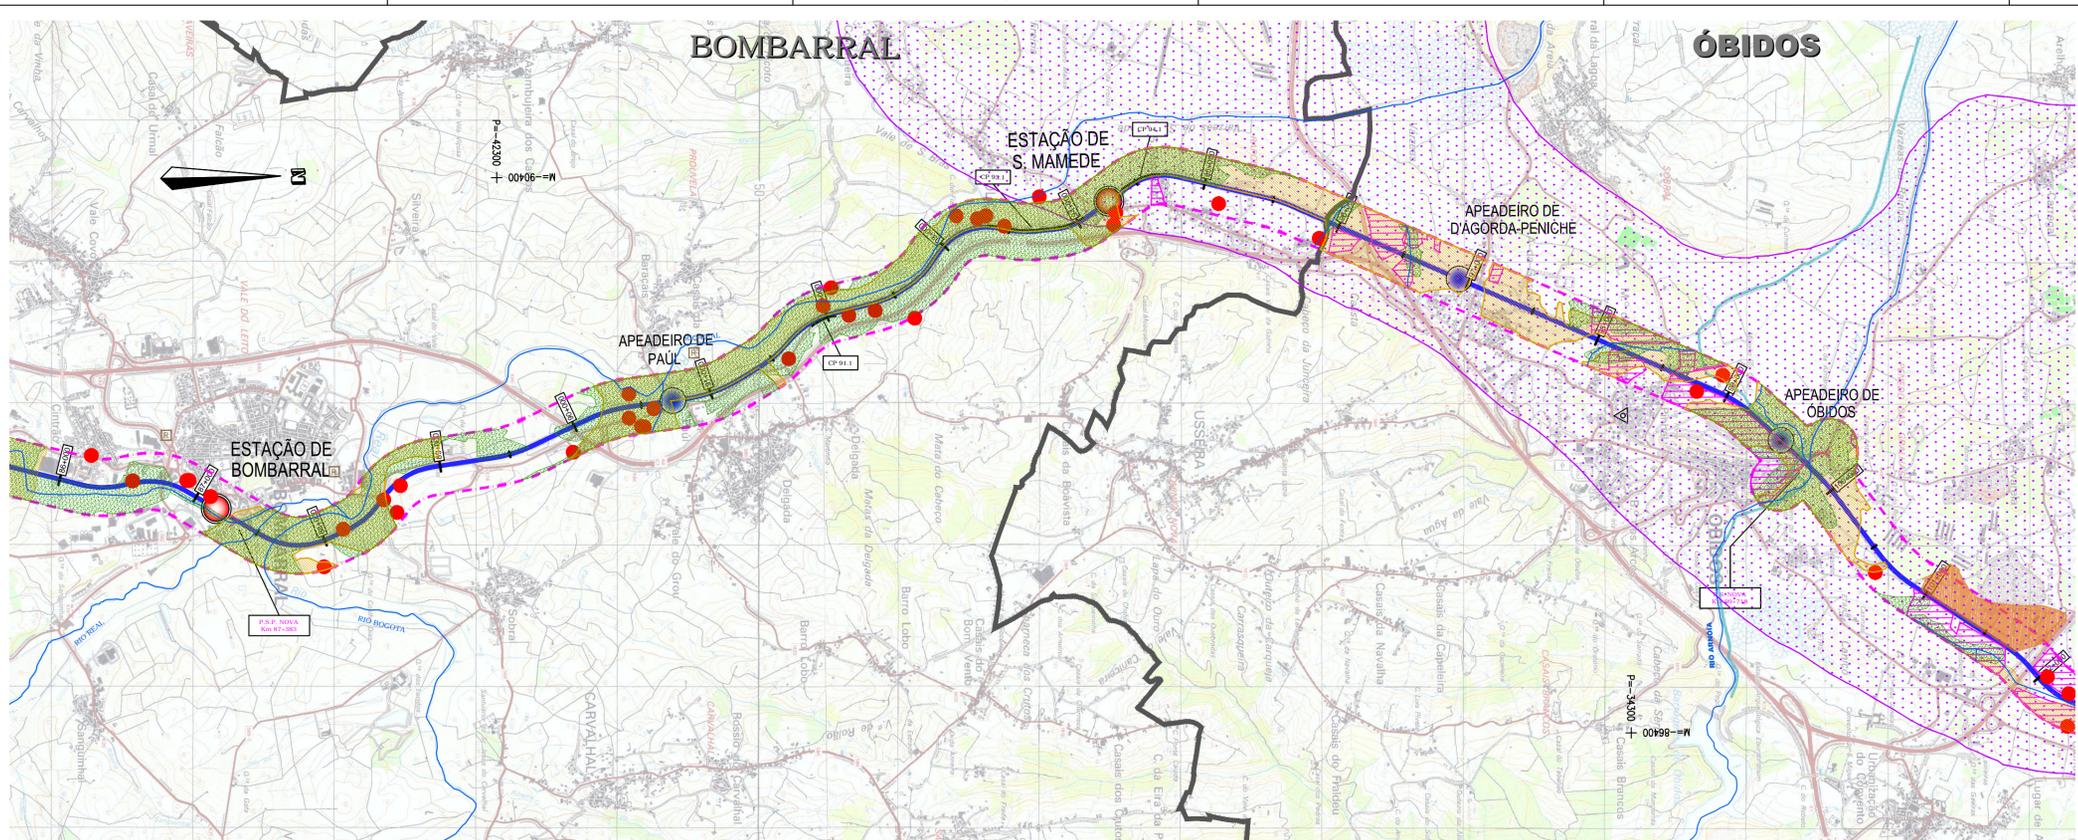

ESQUEMA DE FOLHAS

Orientação das Cartas Militares:

326	326
338	338
350	350
361	362
374	375
388	389
402	403
416	417

Referências Bibliográficas:

- Distrito de Lisboa e Leiria
- Escala 1:25000
- Proprietário Kioel - N° Carta - Edição / Ano
 Carta 416 - Edição n°4 / 2009 Carta 361 - Edição n°2 / 2014
 Carta 402 - Edição n°5 / 2009 Carta 362 - Edição n°4 / 2014
 Carta 403 - Edição n°5 / 2009 Carta 363 - Edição n°4 / 2014
 Carta 388 - Edição n°5 / 2009 Carta 326 - Edição n°5 / 2014
 Carta 389 - Edição n°5 / 2009 Carta 328 - Edição n°5 / 2014
 Carta 374 - Edição n°5 / 2009 Carta 375 - Edição n°5 / 2009
- Limites Administrativos - CAOP 2017
- Sistema Global de Referência - PT-TM06ETRS89

SIMBOLOGIA:

- LIMITE DE CONCELHO
- LIMITE DE FREGUESIAS
- TRAJADO EM ESTUDO
- CORREDOR EM ESTUDO (200m/200m)
- QUILÓMETRO DE PROJETO
- ESTAÇÃO
- APEADEIRO
- INÍCIO / FIM PROJETOS/DESVIOS ATIVOS 1 E 2

SIMBOLOGIA:

<p>CAPTAÇÕES DE ÁGUA:</p> <ul style="list-style-type: none"> ● CAPTAÇÃO SUBTERRÂNEA PRIVADA ● CAPTAÇÃO SUBTERRÂNEA PÚBLICA ● CAPTAÇÃO SUPERFICIAL PRIVADA <p>PERÍMETROS DE PROTEÇÃO:</p> <ul style="list-style-type: none"> * ZONA DE PROTEÇÃO IMEDIATA ■ ZONA DE PROTEÇÃO INTERMÉDIA □ ZONA DE PROTEÇÃO ALARGADA 	<p>RESERVA AGRÍCOLA NACIONAL:</p> <ul style="list-style-type: none"> REN <p>RESERVA ECOLÓGICA NACIONAL:</p> <ul style="list-style-type: none"> REN <p>ÁGUA MINERAL:</p> <ul style="list-style-type: none"> TERMAS DOS CUCOS <p>PERÍMETROS DE PROTEÇÃO:</p> <ul style="list-style-type: none"> ● ZONA DE PROTEÇÃO IMEDIATA ■ ZONA DE PROTEÇÃO INTERMÉDIA □ ZONA DE PROTEÇÃO ALARGADA 	<p>DOMÍNIO PÚBLICO HÍDRICO:</p> <ul style="list-style-type: none"> — LINHAS DE ÁGUA <p>APROVEITAMENTO HIDRO-AGRÍCOLA:</p> <ul style="list-style-type: none"> — PROJETO DE REDE DE REGA PROPOSTO (CONDUTA) (ATRAVESSAMENTO NO CAMINHO DE FERRO) ■ APROVEITAMENTO HIDRO-AGRÍCOLA DAS BAIXAS DE ÓBIDOS ■ SISTEMA AQUIFERO DE TORRES VEDRAS ■ SISTEMA AQUIFERO DE CALDAS RAINHA - NAZARE 	<p>ZONAS DE RISCO DE INUNDAÇÃO:</p> <ul style="list-style-type: none"> ■ ZONA DE RISCO DE INUNDAÇÃO DO RIO SIZANDRO ■ OUTRAS ÁREAS SUSCEPTÍVEIS A INUNDAÇÕES E A CHEIAS <p>ZONAS DE RISCO DE INCÊNDIO</p> <ul style="list-style-type: none"> ■ ELEVADO ■ MUITO ELEVADO 	<p>OUTRAS INFRAESTRUTURAS:</p> <ul style="list-style-type: none"> ■ EDIFÍCIOS ESCOLARES ■ EDIFÍCIOS RELIGIOSOS ■ PARQUE TECNOLÓGICO DE ÓBIDOS ● VÉRTICE GEODÉSICO — REDE DE REGA PROJETADA ■ REGIMENTO DE INFANTARIA 1 (SINTRA) <p>ELEMENTOS PATRIMONIAIS</p> <ul style="list-style-type: none"> ■ CONDICIONANTES PATRIMONIAIS
---	---	---	--	---

Logótipos e Informação complementar

gbb
quadrante
prospectiva

Data: Maio 2017
N.º Projeto: PF06.PE.V00.T0.4.003_3

Levantou: Gilbano Nunes, José Venduro, José Simão
Projectou: Sofia Diogo
Verificou: Maria João Brito

ESTE DESENHO APENAS SE CONSIDERA VÁLIDO DESDE QUE ESTEAM PRESENCIOSOS OS CAMPOS DE APROVAÇÃO E INSERIDO O RESPECTIVO NÚMERO SAP

O Responsável por

Escalas: 1:25000

Tipo: N.º SAP 317 - 10003525544

N.º de Ordem no Projeto: -

Versão: -

Data: