

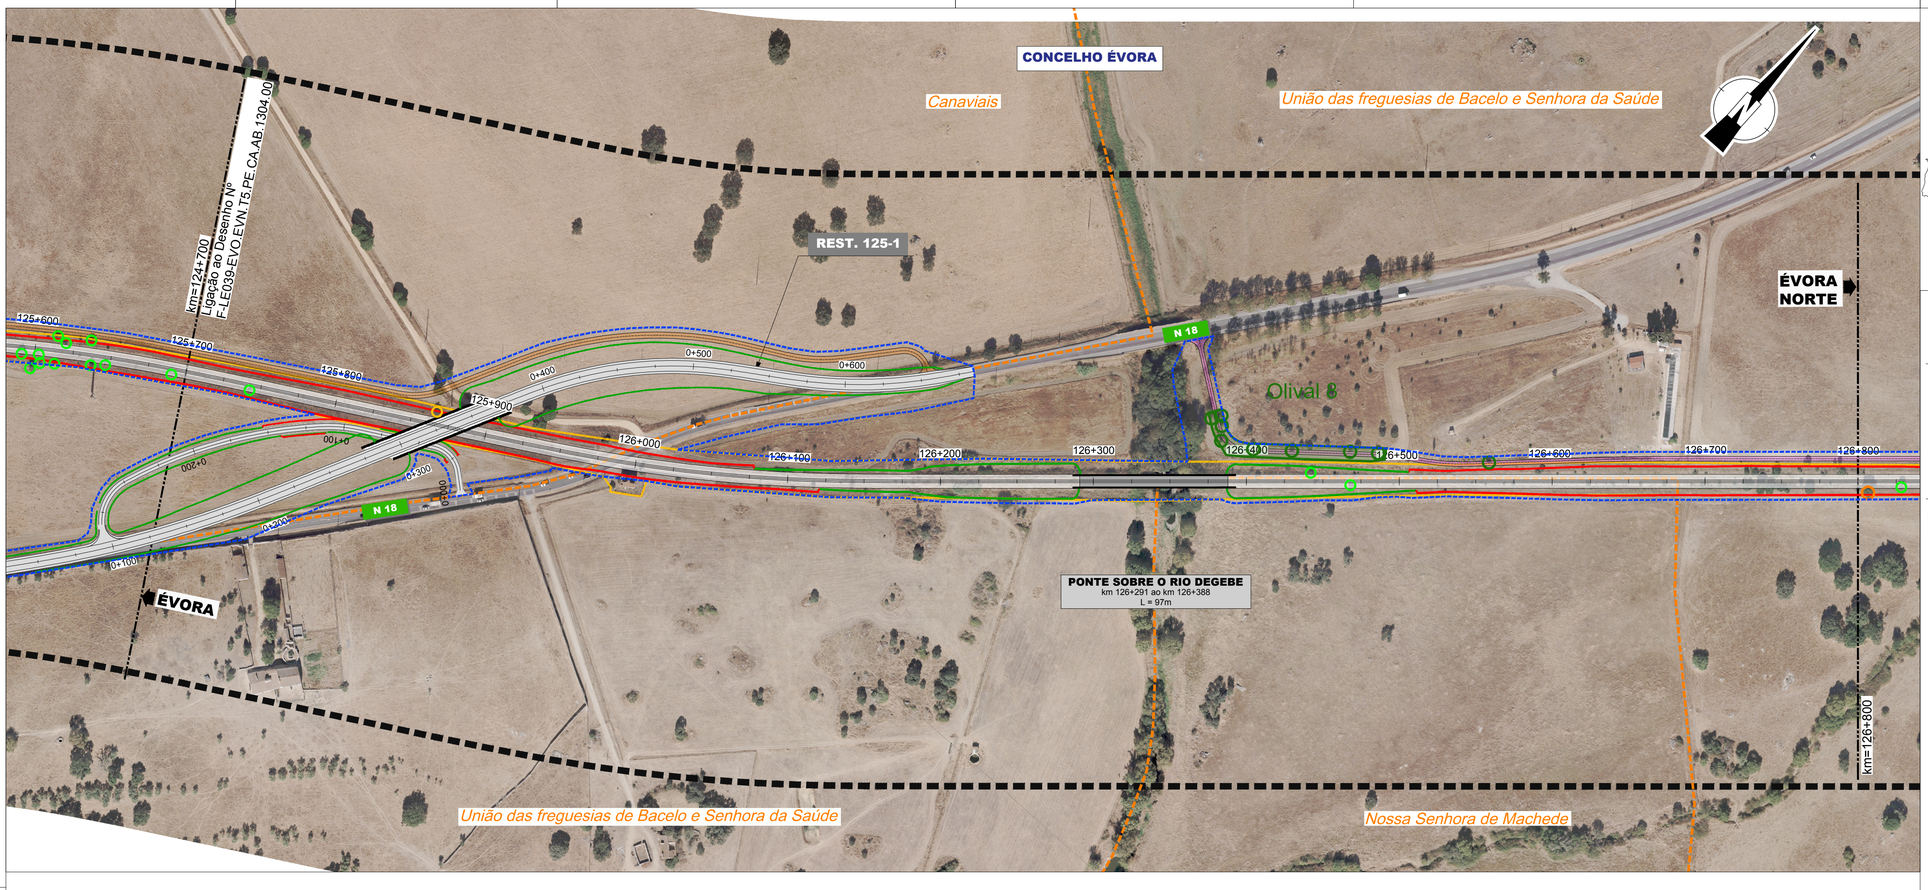


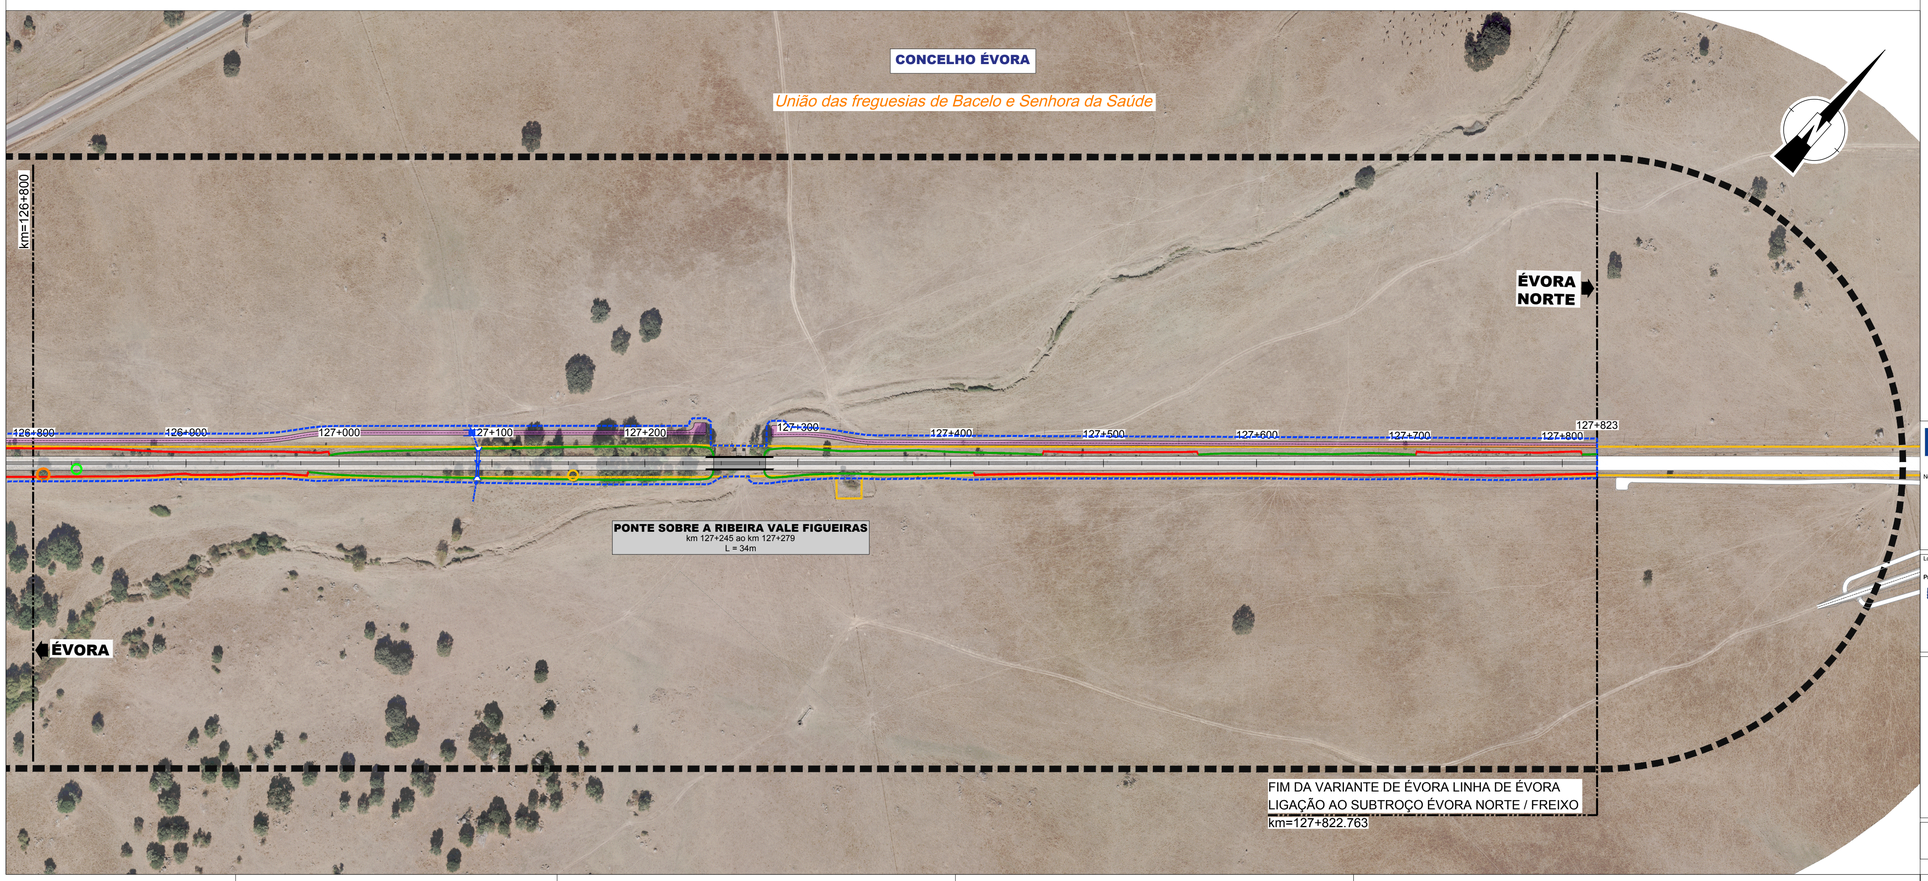

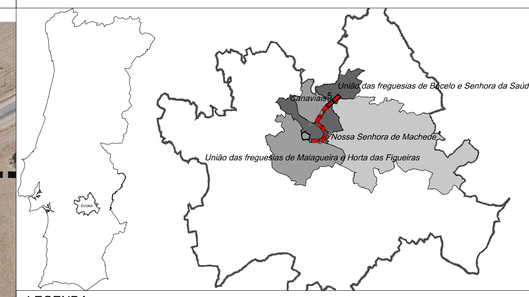

LEGENDA:

- Oliveiras
- Olivais
- Povoamentos de Sobreiros e/ou Azinheiras
  - i) - PAP <30
  - ii) - 30<PAP<79
  - iii) - 80<PAP<129
  - iv) - PAP>130
- Traçado em Estudo
- Caminhos de Serviço
- Caminhos Paralelos
- Limite do Domínio Público Ferroviário
- Limite de Freguesias CAOP 2018
- Área ocupada pelo Projeto
- Corredor da DIA

Co-financiado pela União Europeia
O Mecanismo Interligar a Europa

Notas e historial de Alterações

Logótipos e informação complementar

Projectista: SENER | ENGIVIR; arqpais paisagem e ambiente

Ficheiro: F-LE039-EVO.EVN.T5.PE.CA.AB.0905.00.dwg
Data: Setembro 2019
Nº Projectista: F-LE039-EVO.EVN.T5.PE.CA.AB.0905.00

Levantou
Desenhou: José Torres
Projetou: Sofia Lince
Verificou: Otília Freire

Infraestruturas de Portugal

Direção de Gestão de Empreendimentos
Direção de Engenharia e Ambiente
Unidade Orgânica

Linha: LINHA DE ÉVORA
Local: ÉVORA / ÉVORA NORTE
Fase do Projecto: PROJETO DE EXECUÇÃO
Especialidade Técnica: AMBIENTE
Nome do Empreendimento: LIGAÇÃO FERROVIÁRIA ENTRE ÉVORA E ÉVORA NORTE - VARIANTE DE ÉVORA
Título do Desenho: IDENTIFICAÇÃO DE OLIVAL E SOBREIROS E AZINHEIRAS A AFETAR (Folha 5 de 5)

Escalas: 1/2 000

Tipo: 316 - N.º SAP: 10003702564 - N.º de Ordem no Projecto: 021 - Versão: 0

ESTE DESENHO APENAS SE CONSIDERA VÁLIDO DESDE QUE ESTEJAM PREENCHIDOS OS CAMPOS DE APROVAÇÃO E INSERIDO O RESPETIVO NÚMERO SAP

O Diretor DEA
José Manuel Faísca
Data

841 mm x 594 mm