

TRATAMENTO DA FUNDAÇÃO DE ATERROS

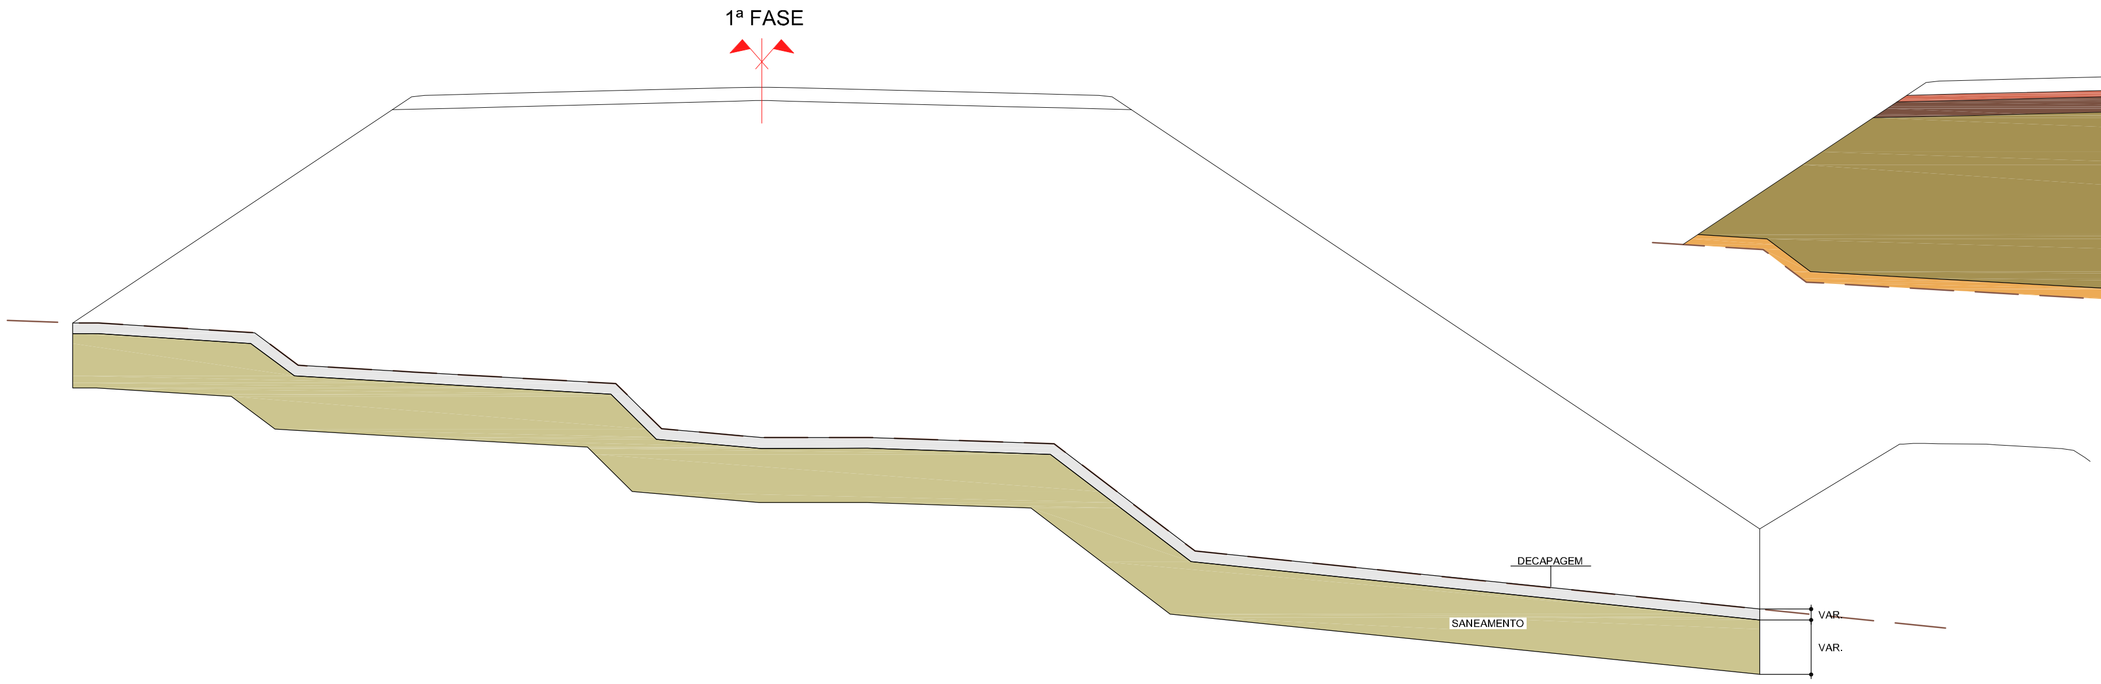


ZONAMENTO DE ATERROS

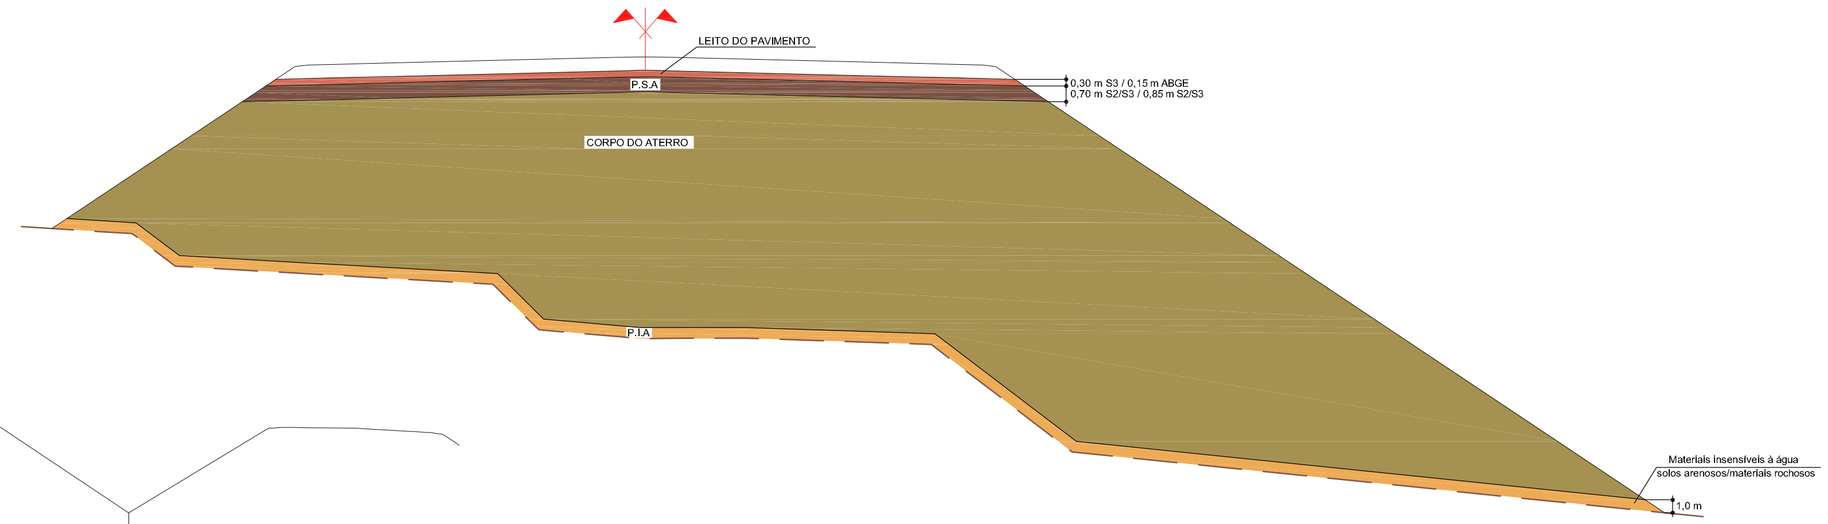


ENDENTAMENTOS


LIGAÇÃO 2.1 - Km 0+425.000

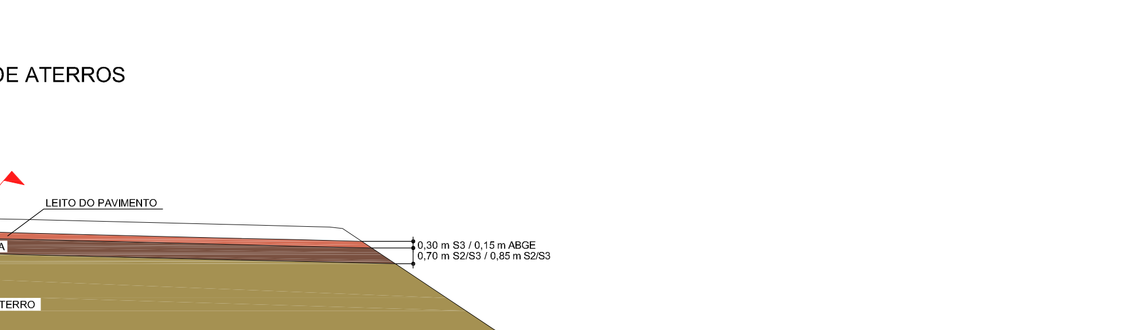

MÁSCARA DRENANTE

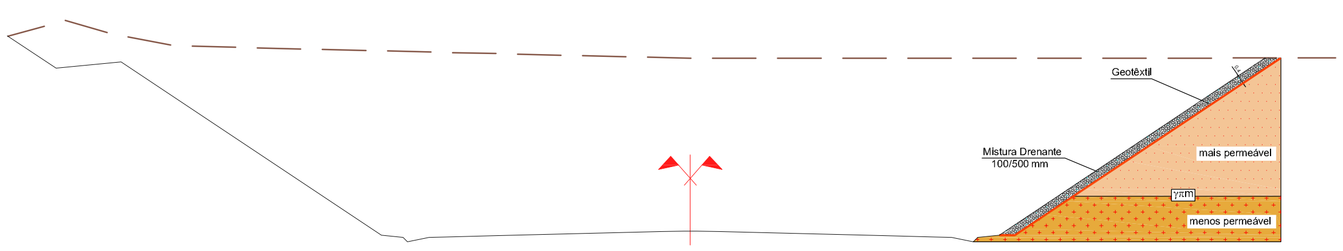

ESPORÃO DRENANTE

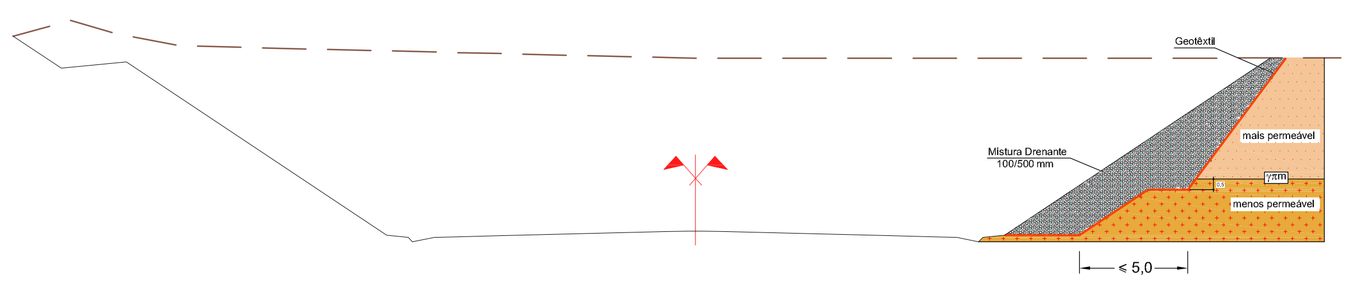

MOPTC

EP Estradas de Portugal, S.A.

dimeconsult Engenheiros Consultores, Lda.

IC35 PENAFIEL (EN15)
NÓ DE RANS (LIGAÇÃO À EN106)

Rev.	Data	Descrição	Elab.	Verif.	Aprov.

Escalas: 1:200 (4 2 0 2)

Projectou: | Verificou: | Substituí:

Desenhou: | Aprovou: | Substituído por:

Designação: PROJECTO DE EXECUÇÃO
TERRAPLENAGENS
PORMENORES

Nº do Desenho: 484_PE_013_TEG_042_001_005

Data: Fev. 2015 | Folha: 1/1 | Nº de Ordem: 005 / 005