

TRATAMENTO DA FUNDAÇÃO DE ATERROS


1ª FASE

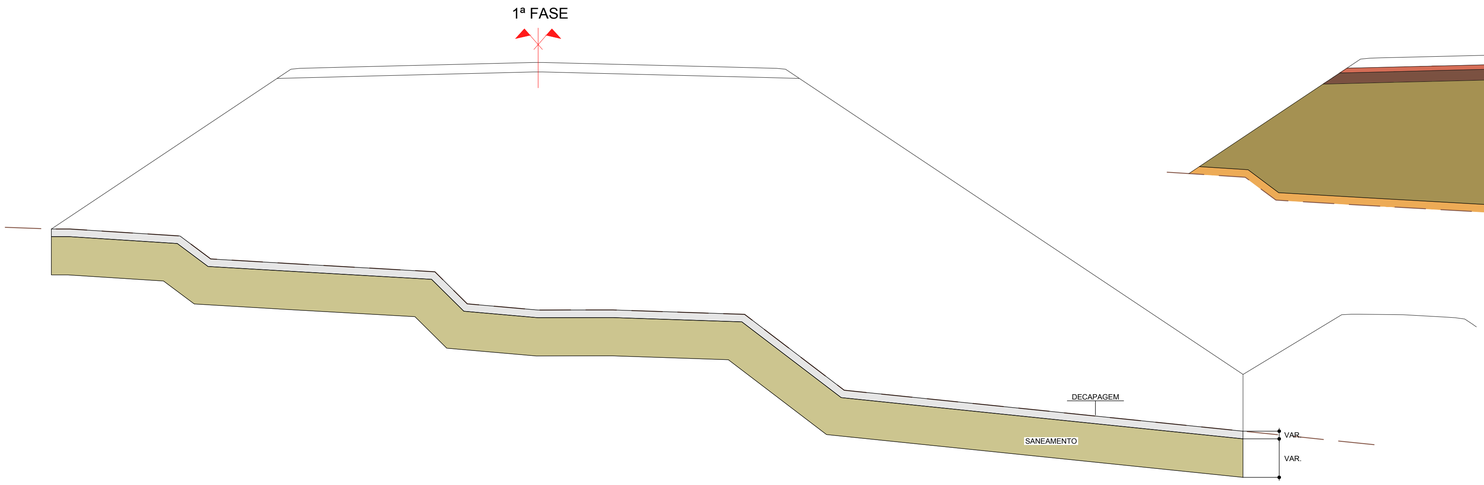

2ª FASE

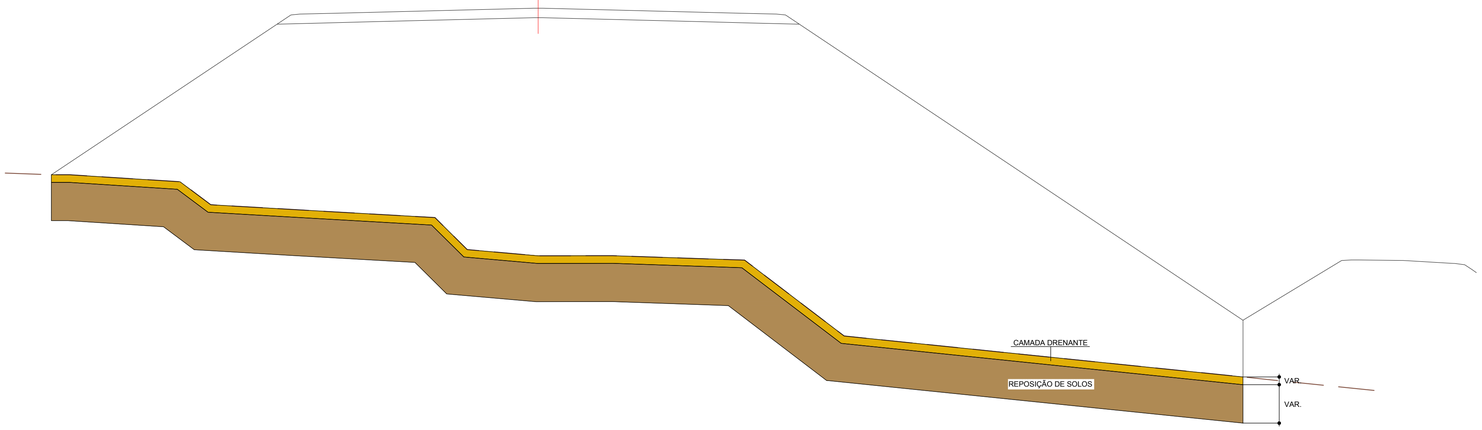


ZONAMENTO DE ATERROS

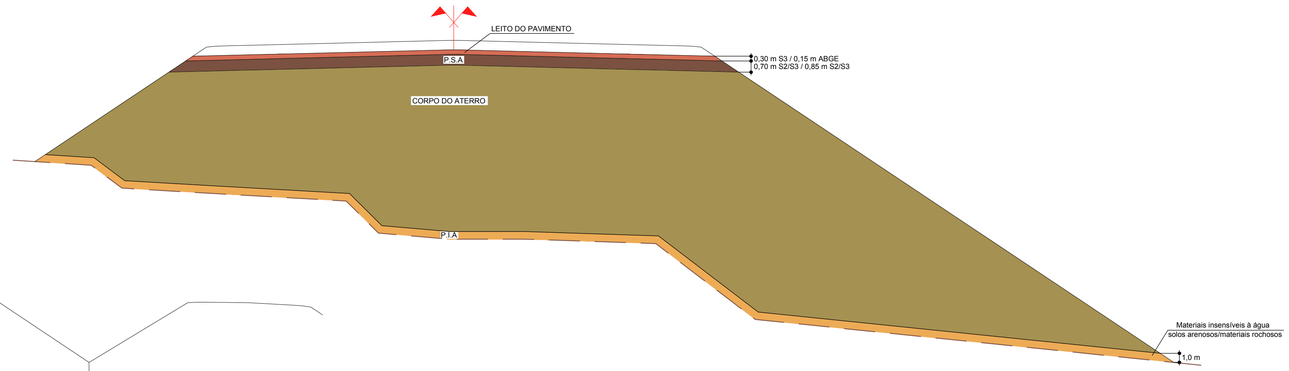


ENDENTAMENTOS


LIGAÇÃO 2.1 - Km 0+425.000

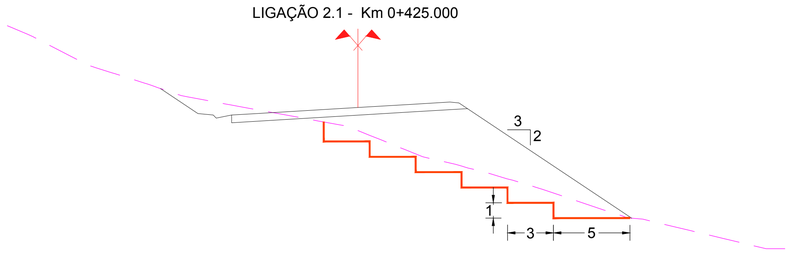

MÁSCARA DRENANTE

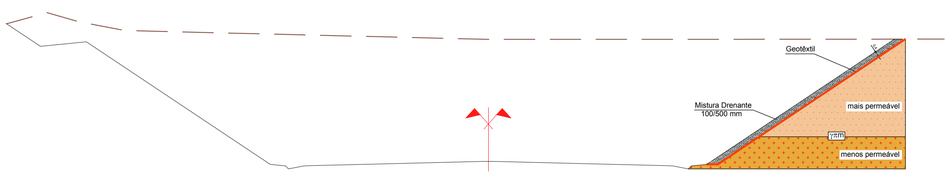

ESPORÃO DRENANTE

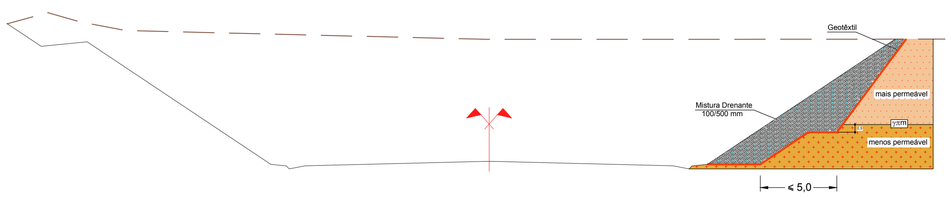

TERRAPLENAGENS GERAIS
CORTES ESQUEMÁTICOS
TRATAMENTO DA FUNDAÇÃO DE ATERROS
ZONAMENTO DE ATERROS

Rev.	Data	Descrição	Elab.	Verif.	Aprov.

MOPTC — EP Estradas de Portugal, S.A. — dimeconsult Engenheiros Consultores, Lda.

IC35 PENAFIEL (EN15)
NÓ DE RANS (LIGAÇÃO À EN106)

Escalas:	Projectou:	Verificou:	Substitui:
1:200 (4 2 0 2)	Desenhou:	Aprovou:	Substituído por:

Designação: PROJECTO DE EXECUÇÃO
TERRAPLENAGENS
PORMENORES

Nº do Desenho:		
484_PE_013_TEG_042_003_005		
Data: Fev. 2015	Folha: 3/3	Nº de Ordem: 005 / 005