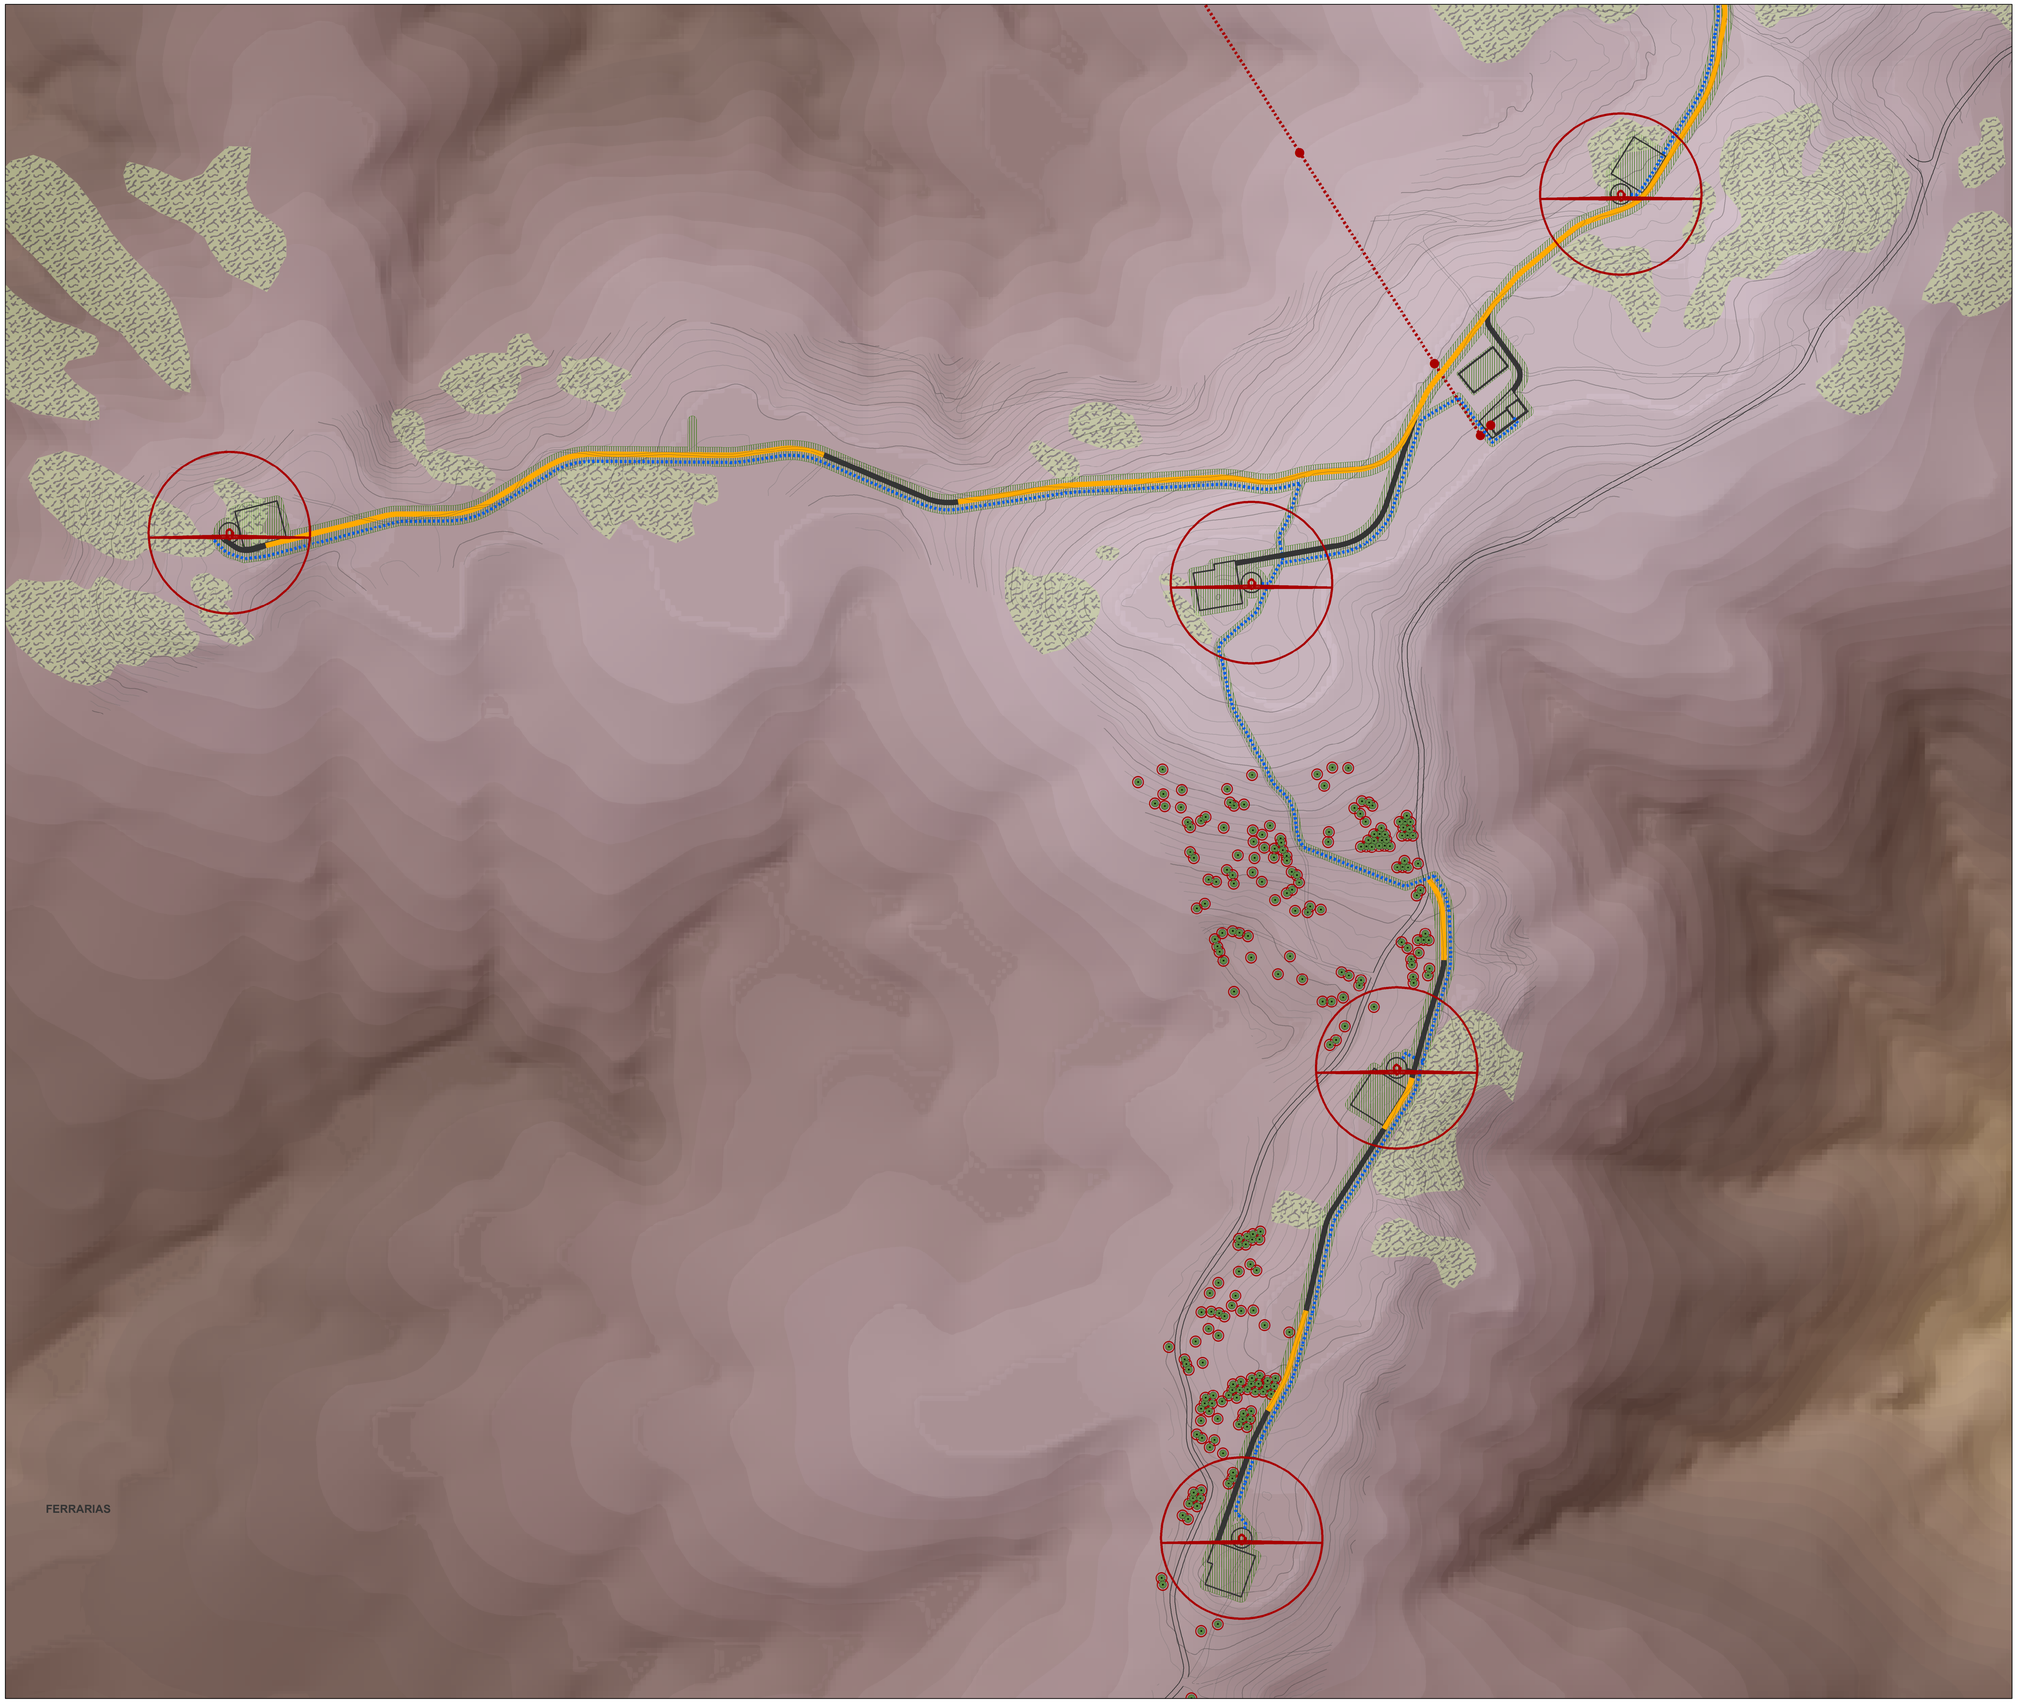

LEGENDA

- Aerogeradores propostos
- Subestação e edifício de comando
- Plataformas de montagem dos aerogeradores
- Estaleiro
- Acesso a beneficiar
- Acesso a construir
- Linha Elétrica
- Vala para cabos
- Caminhos e estradas existentes

Medidas cautelares e trabalhos preparatórios

- Afloramentos rochosos a salvaguardar
- Áreas a decapar
- Árvores existentes a proteger

Notas:

- Os encarregados e trabalhadores envolvidos na obra deverão ser sensibilizados e alertados para a importância da proteção da vegetação existente

- A desmatação deve ser feita, exclusivamente, nas áreas sujeitas a terraplenagem, sendo absolutamente necessário limitar a destruição da cobertura vegetal do solo.

- As áreas com presença de espécies invasoras devem ser intervencionadas recorrendo a métodos adequados e pessoal especializado

- Em todas as áreas onde se prevê mobilização do solo ou implementação de acessos ou plataformas deverá proceder-se à decapagem da camada arável do solo

- A terra vegetal obtida por decapagem deverá ser adequadamente armazenada em pargas, sendo que a área de localização deve primeiro ser cuidadosamente limpa de vegetação e possuir boa drenagem.

SINAMBI CONSULTORES

GENERG V CARAMULO SOBRE EQUIPAMENTO

Sobreequipamento do Parque Eólico do Caramulo

Plano de Recuperação das Áreas Intervencionadas

Planta de Medidas Cautelares e Trabalhos Preparatórios

Escala - 1/1 000

0 100 200 m

N

EPSG:3763
Sistema de Projeção: Transversa de Mercator
Elipsóide: GRS80
Datum: ETRS89
Sistema de Coordenadas: Cartesianas