
ID Parcela	Povoamento	Espécie	Área (ha)	Densidade do povoamento (árv/ha)	Densidade total do povoamento contabilizando as árv. menores (árv/ha)	DAPm (cm)	Hm (m)	Idade	Rotação	Estimativa de Produção (a corte)	Número de acácias/ha*	Reg. Natural (Sb)	Corte Prematuro
2	Misto	Sb x Pb x Pm	16.02	120	353	20.3	10.1	Várias	N.A.	1057,32 ton/ha	0	Sim	Não
3	Puro	Ec	5.97	533	813	13.5	9.3	5 a 10	1	597,25 m3/ha	0	Sim	Não
7	Puro	Ec	0.55	1200	1200	11.5	13	Várias	Indefinida	27,50 m3/ha	0	Não	Não
8	Puro	Ec	1.06	1360	1640	8.2	11.5	5 a 10	2	106,00 m3/ha	0	Sim	Sim
9	Puro	Ec	5.15	1040	3500	9.7	10.9	5 a 10	Indefinida	257,50 m3/ha	0	Não	Sim
11	Puro	Pb	5.72	197	483	18.9	9.3	20 a 30	N.A.	1144,00 ton/ha	0	Sim	Não
12	Puro	Pb com Ac	7.73	223	737	16.5	13.6	Várias	N.A.	1546,00 ton/ha	230 adultas + 1500 menores	Sim	Não
14	Puro	Pm	0.16	600	600	27.4	15.7	40 a 50	N.A.	N.A.	0	Sim	N.A.
15	Puro	Pm	2.31	160	340	13.3	4.5	5 a 10	N.A.	N.A.	0	Sim	N.A.
16	Puro	Pm	2.85	190	250	19.6	12.2	20 a 30	N.A.	N.A.	0	Sim	N.A.
17	Puro	Pm, com Sb	1.76	45	75	22	10.5	Várias	N.A.	N.A.	0	Sim	N.A.

*As acácias não foram consideradas nos cálculos de densidade, DAP médios e H médias

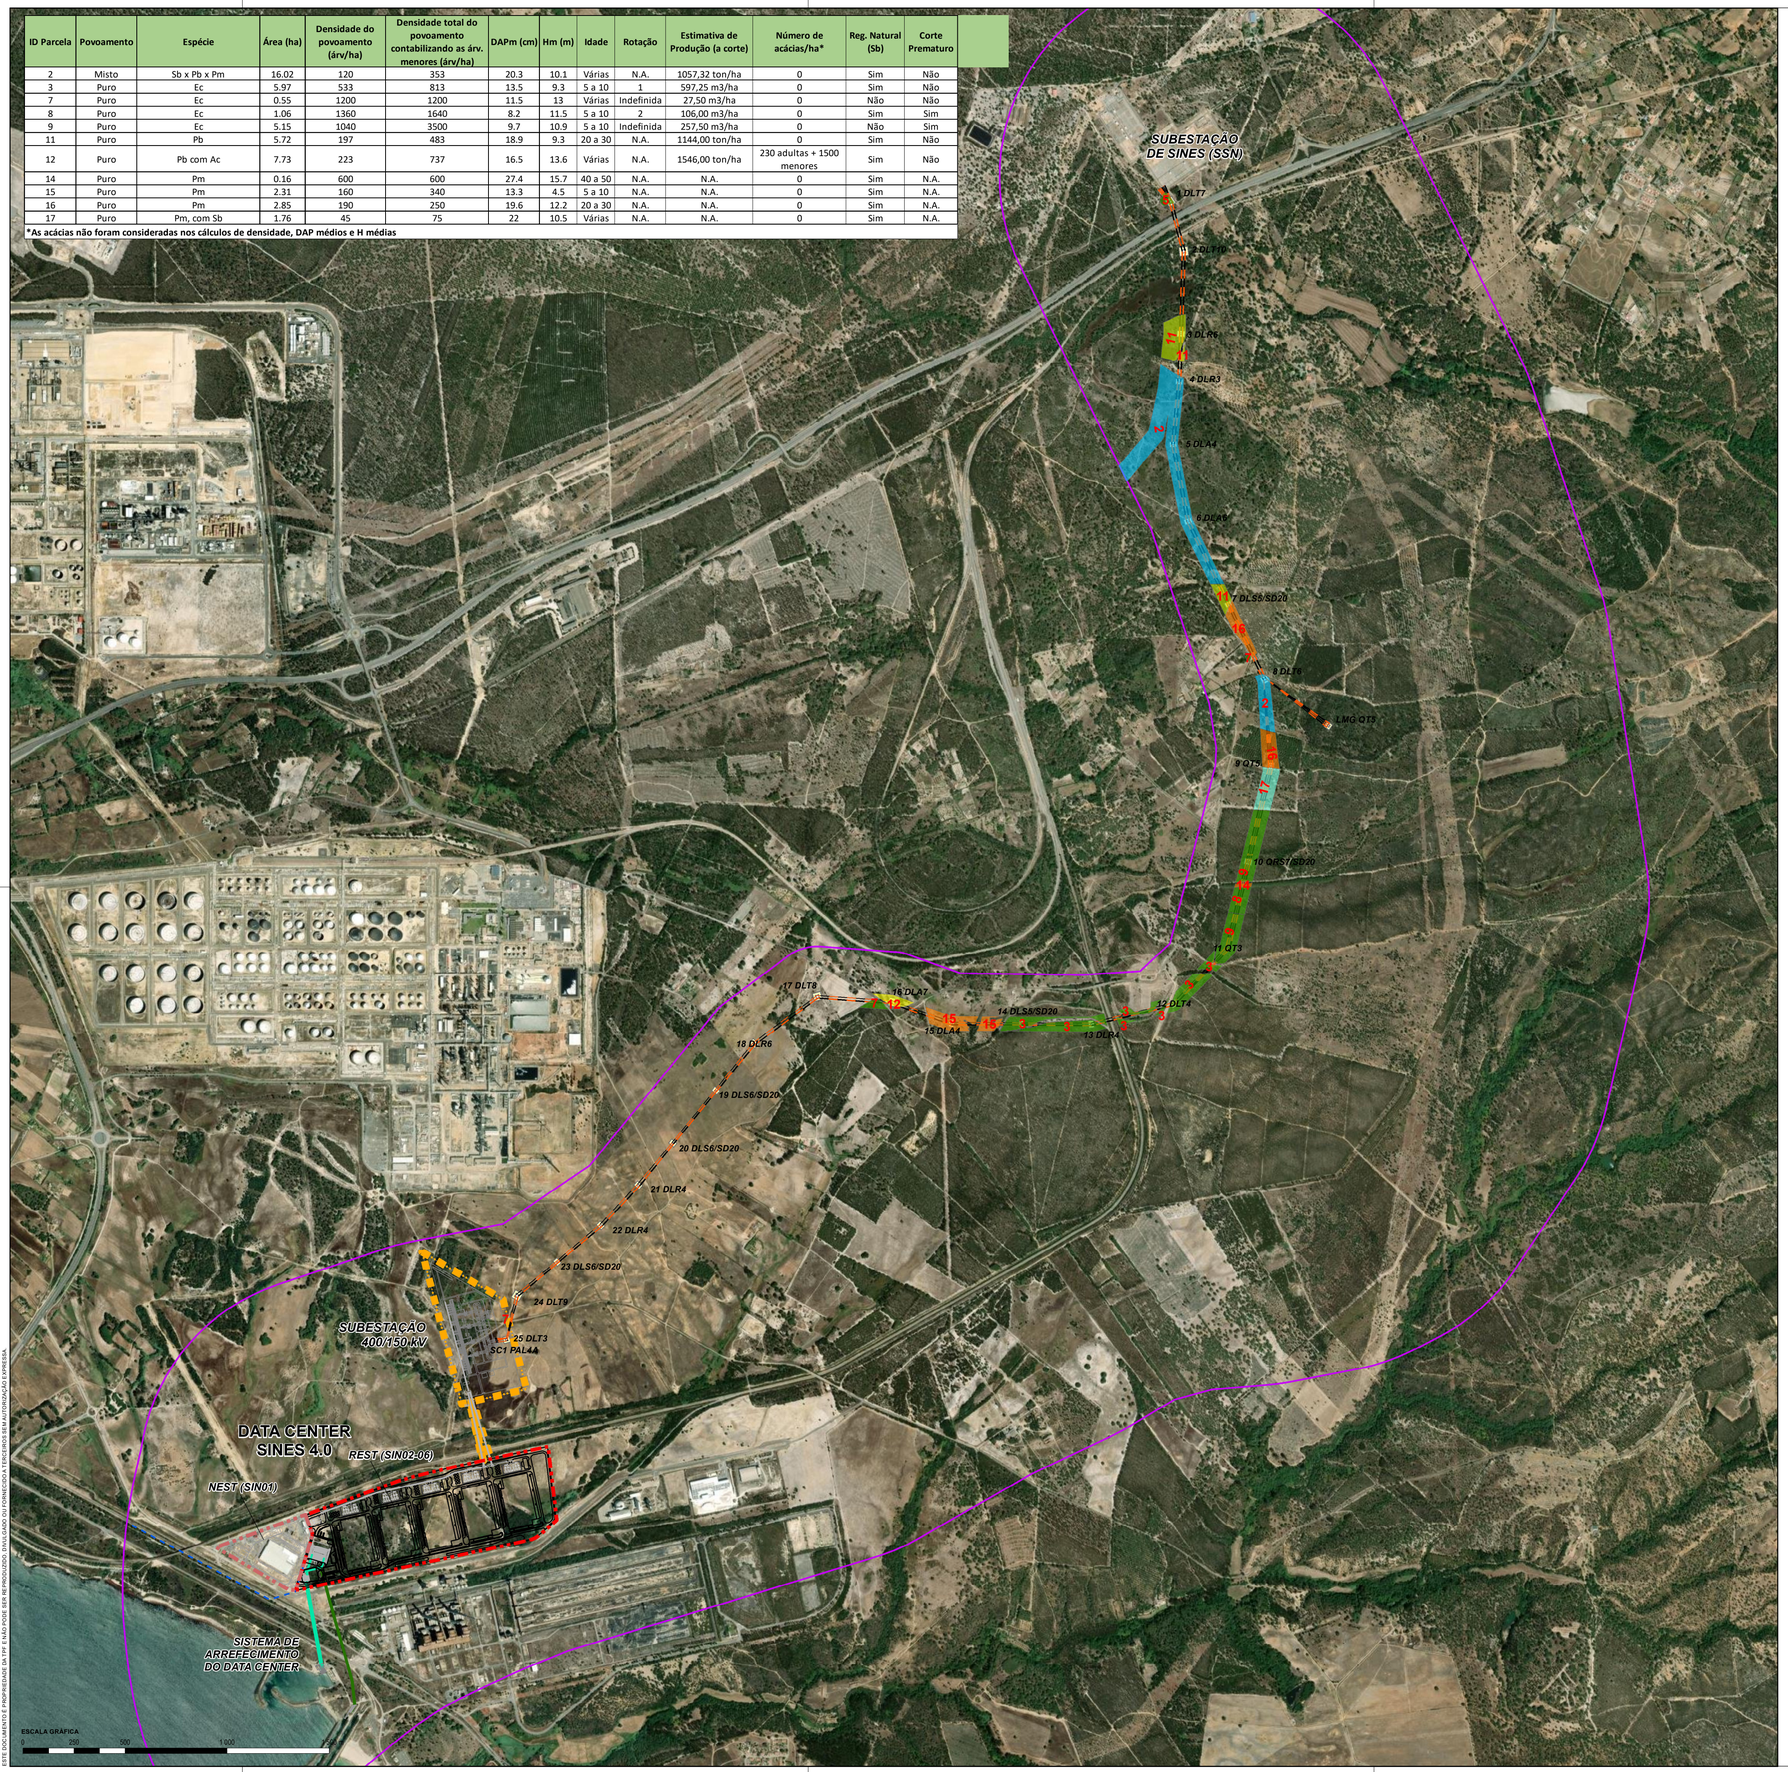

ESTE DOCUMENTO É PROPRIEDADE DA TPF E NÃO PODE SER REPRODUZIDO, DIVULGADO OU FORNECIDO A TERCEIROS SEM AUTORIZAÇÃO EXPRESSA

PROJETO

- ÁREA DE ESTUDO DO PROJETO

DATA CENTER SINES 4.0

- REST (SIN02-06)
- NEST (SIN01)
- LINHA ELÉTRICA 400 kV
- ÁREA DA SUBESTAÇÃO 400/150 kV

SISTEMA DE ARREFECIMENTO DO DATA CENTER

- ADMISSÃO
- REJEIÇÃO

NOTAS:

Imagem de base:

- Extracto da Carta topográfica georreferenciada correspondente às folhas n.ºs 516 e 526 da Carta Militar à escala 1:25 000, Série M888

Coordenadas de referência:
- Sistema de referência: PT-TM06/ETRS89 (EPSG: 3763)
- Elipsoide de referência: GRS80
- Projeção cartográfica: Transversa de Mercator.

REV.	DESCRIÇÃO	DESENHOU	VERIFICOU	DATA
B	RECAPE	A. Gonçalves	A. Gil	JUL 2024
A	Reformulação do Projeto	A. Gonçalves	A. Gil	FEV 2023
0	Emissão inicial	A. Gonçalves	A. Gil	DEZ 2022

PROJETISTA:

TPF - CONSULTORES DE ENGENHARIA E ARQUITETURA, S.A. (www.tpf.pt)

CLIENTE: START CAMPUS

PROJETO:

DATA CENTER SINES 4.0 (FASES 2 A 6)
ESTUDO DE IMPACTE AMBIENTAL

FASE: Projeto de Execução

ESPECIALIDADE: Ambiente

TITULO DO DESENHO:

LOCALIZAÇÃO DOS POVOAMENTOS FLORESTAIS

PROJETOU:	DESENHOU:	ESCALAS:
António Gonçalves	António Gonçalves	1:15000
VERIFICOU:	APROVOU:	DATA:
Albertina Gil	Paulo Oliveira	Julho 2024

COD: 22045-PE-AMB-DES-032-01-A

CONTRATO | FASE | VOLUME | ESPECIALIDADE | TIPO DE DOCUMENTO | Nº DESENHO | REVISÃO

FICHEIRO: 22045-PE-AMB-DES-032-01-A.mxd

FOLHA: 01/01