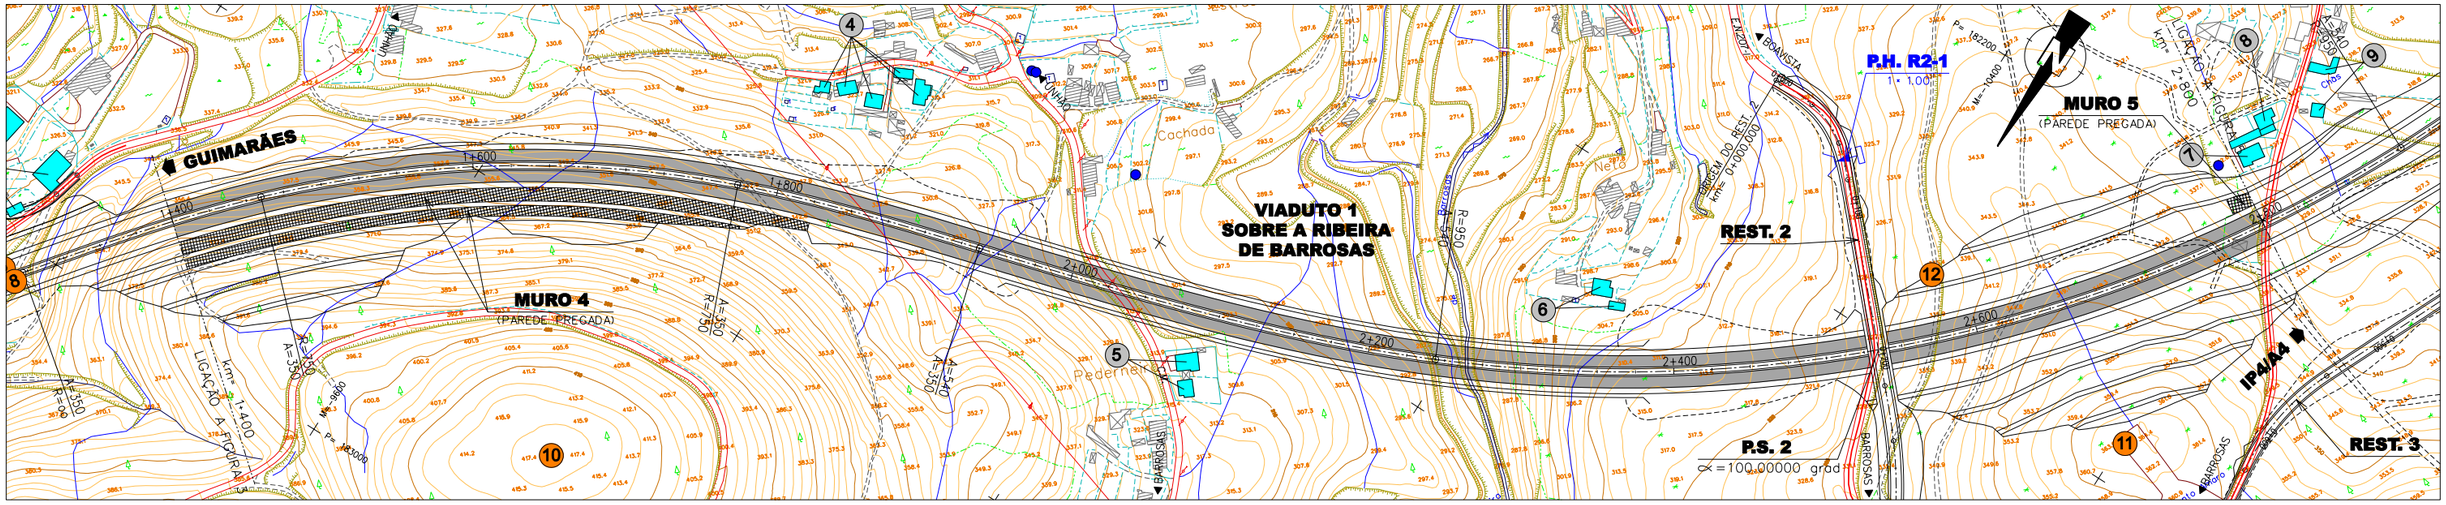
GUIMARÃES
1+400
1+600
1+800
2+000
2+200
2+400
2+600
MURO 4
(PARETE PREGADA)
MURO 5
(PAREDE PREGADA)
VIADUTO 1
SOBRE A RIBEIRA
DE BARROSAS
REST. 2
REST. 3
P.S. 2
P.H. R2-1
1 : 1,00
LIGAÇÃO A FIGUEIRAS
km 1+400
LIGAÇÃO A FIGUEIRAS
km 2+800
IP4/A4
BARROSAS
Cachada
Pedernel
Neto
Chão
Cruz
Vinha
Vinha
R=900
R=350
A=350
A=450
A=540
A=500
A=550
A=350
R=350
R=350
R