

F:\V8\pladrv\pladrv\pdf\plot-normal.plt
04/10/2006 11:26:58 / Luis Teixeira
es\ve9\ms\acom\des\01.dgn

LEGENDA:

- A CÉU ABERTO

- EM TÚNEL

- OBRAS DE ARTE

- ÁREAS DISPONÍVEIS PARA ESTACIONAMENTO DE TRANSPORTES PÚBLICOS

- CAMINHO PEDONAL

- ÁREAS DE COMPENSAÇÃO DE IMPACTES

- LIGAÇÃO PROVISÓRIA À REDE VIÁRIA LOCAL NA DAMAIA



Elab.	
Verif.	
Aprov.	

I.C. 17 - CIRCULAR REGIONAL INTERIOR DE LISBOA
SUBLANÇO BURACA - PONTINHA

EM CÓPIAS DESTES DESENHOS COM FORMATO DIFERENTE DO A1 ATENDER À ESCALA GRÁFICA

Escalas

1:2000

40

20



0

20


m

Subst.	
Subst. por	


Rev.	Data	Descrição	Elab.	Verif.	Aprov.
TRAÇADO PLANTA			Número 01		
km 0+000 ao km 1+400			Data	Folha	
			SET. 06	01/14	

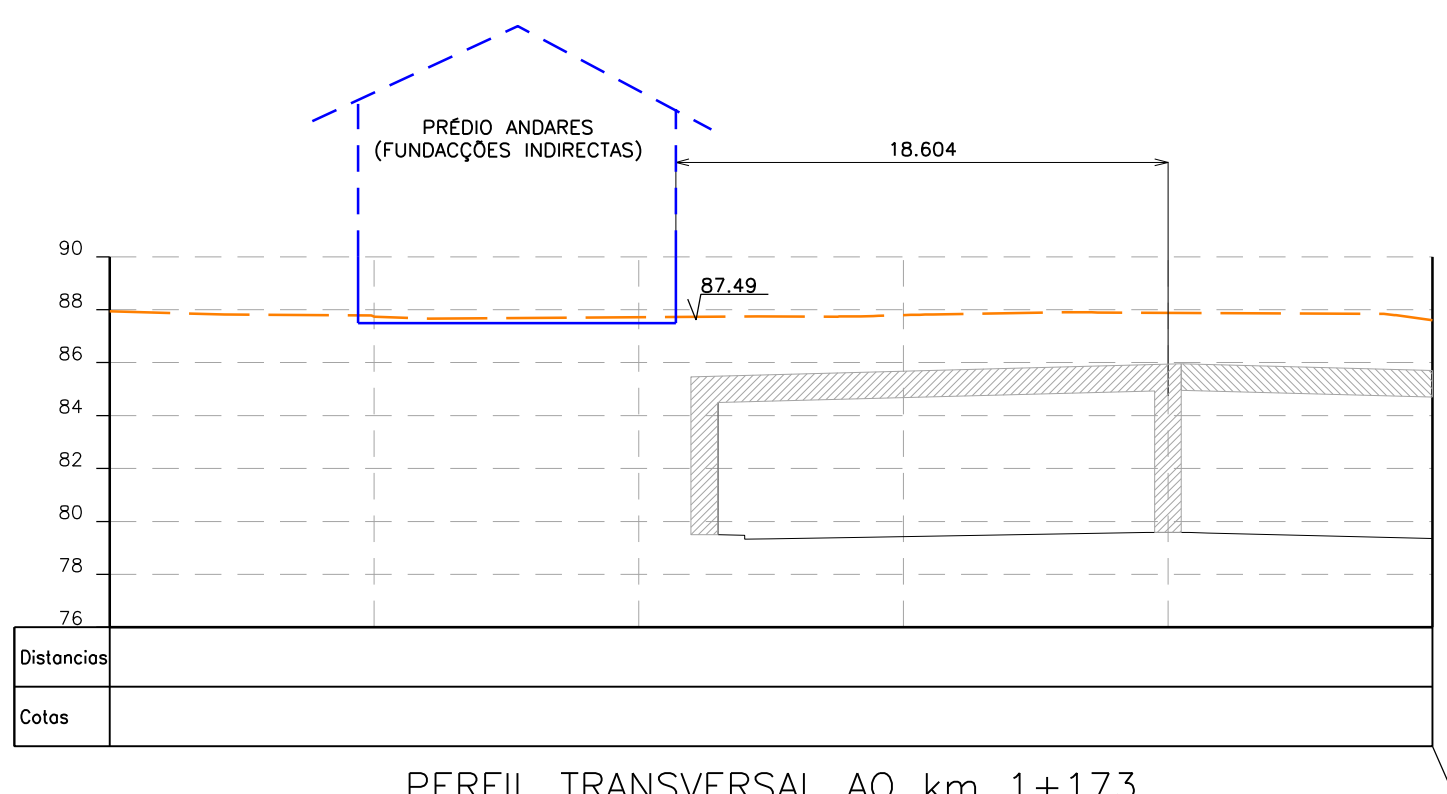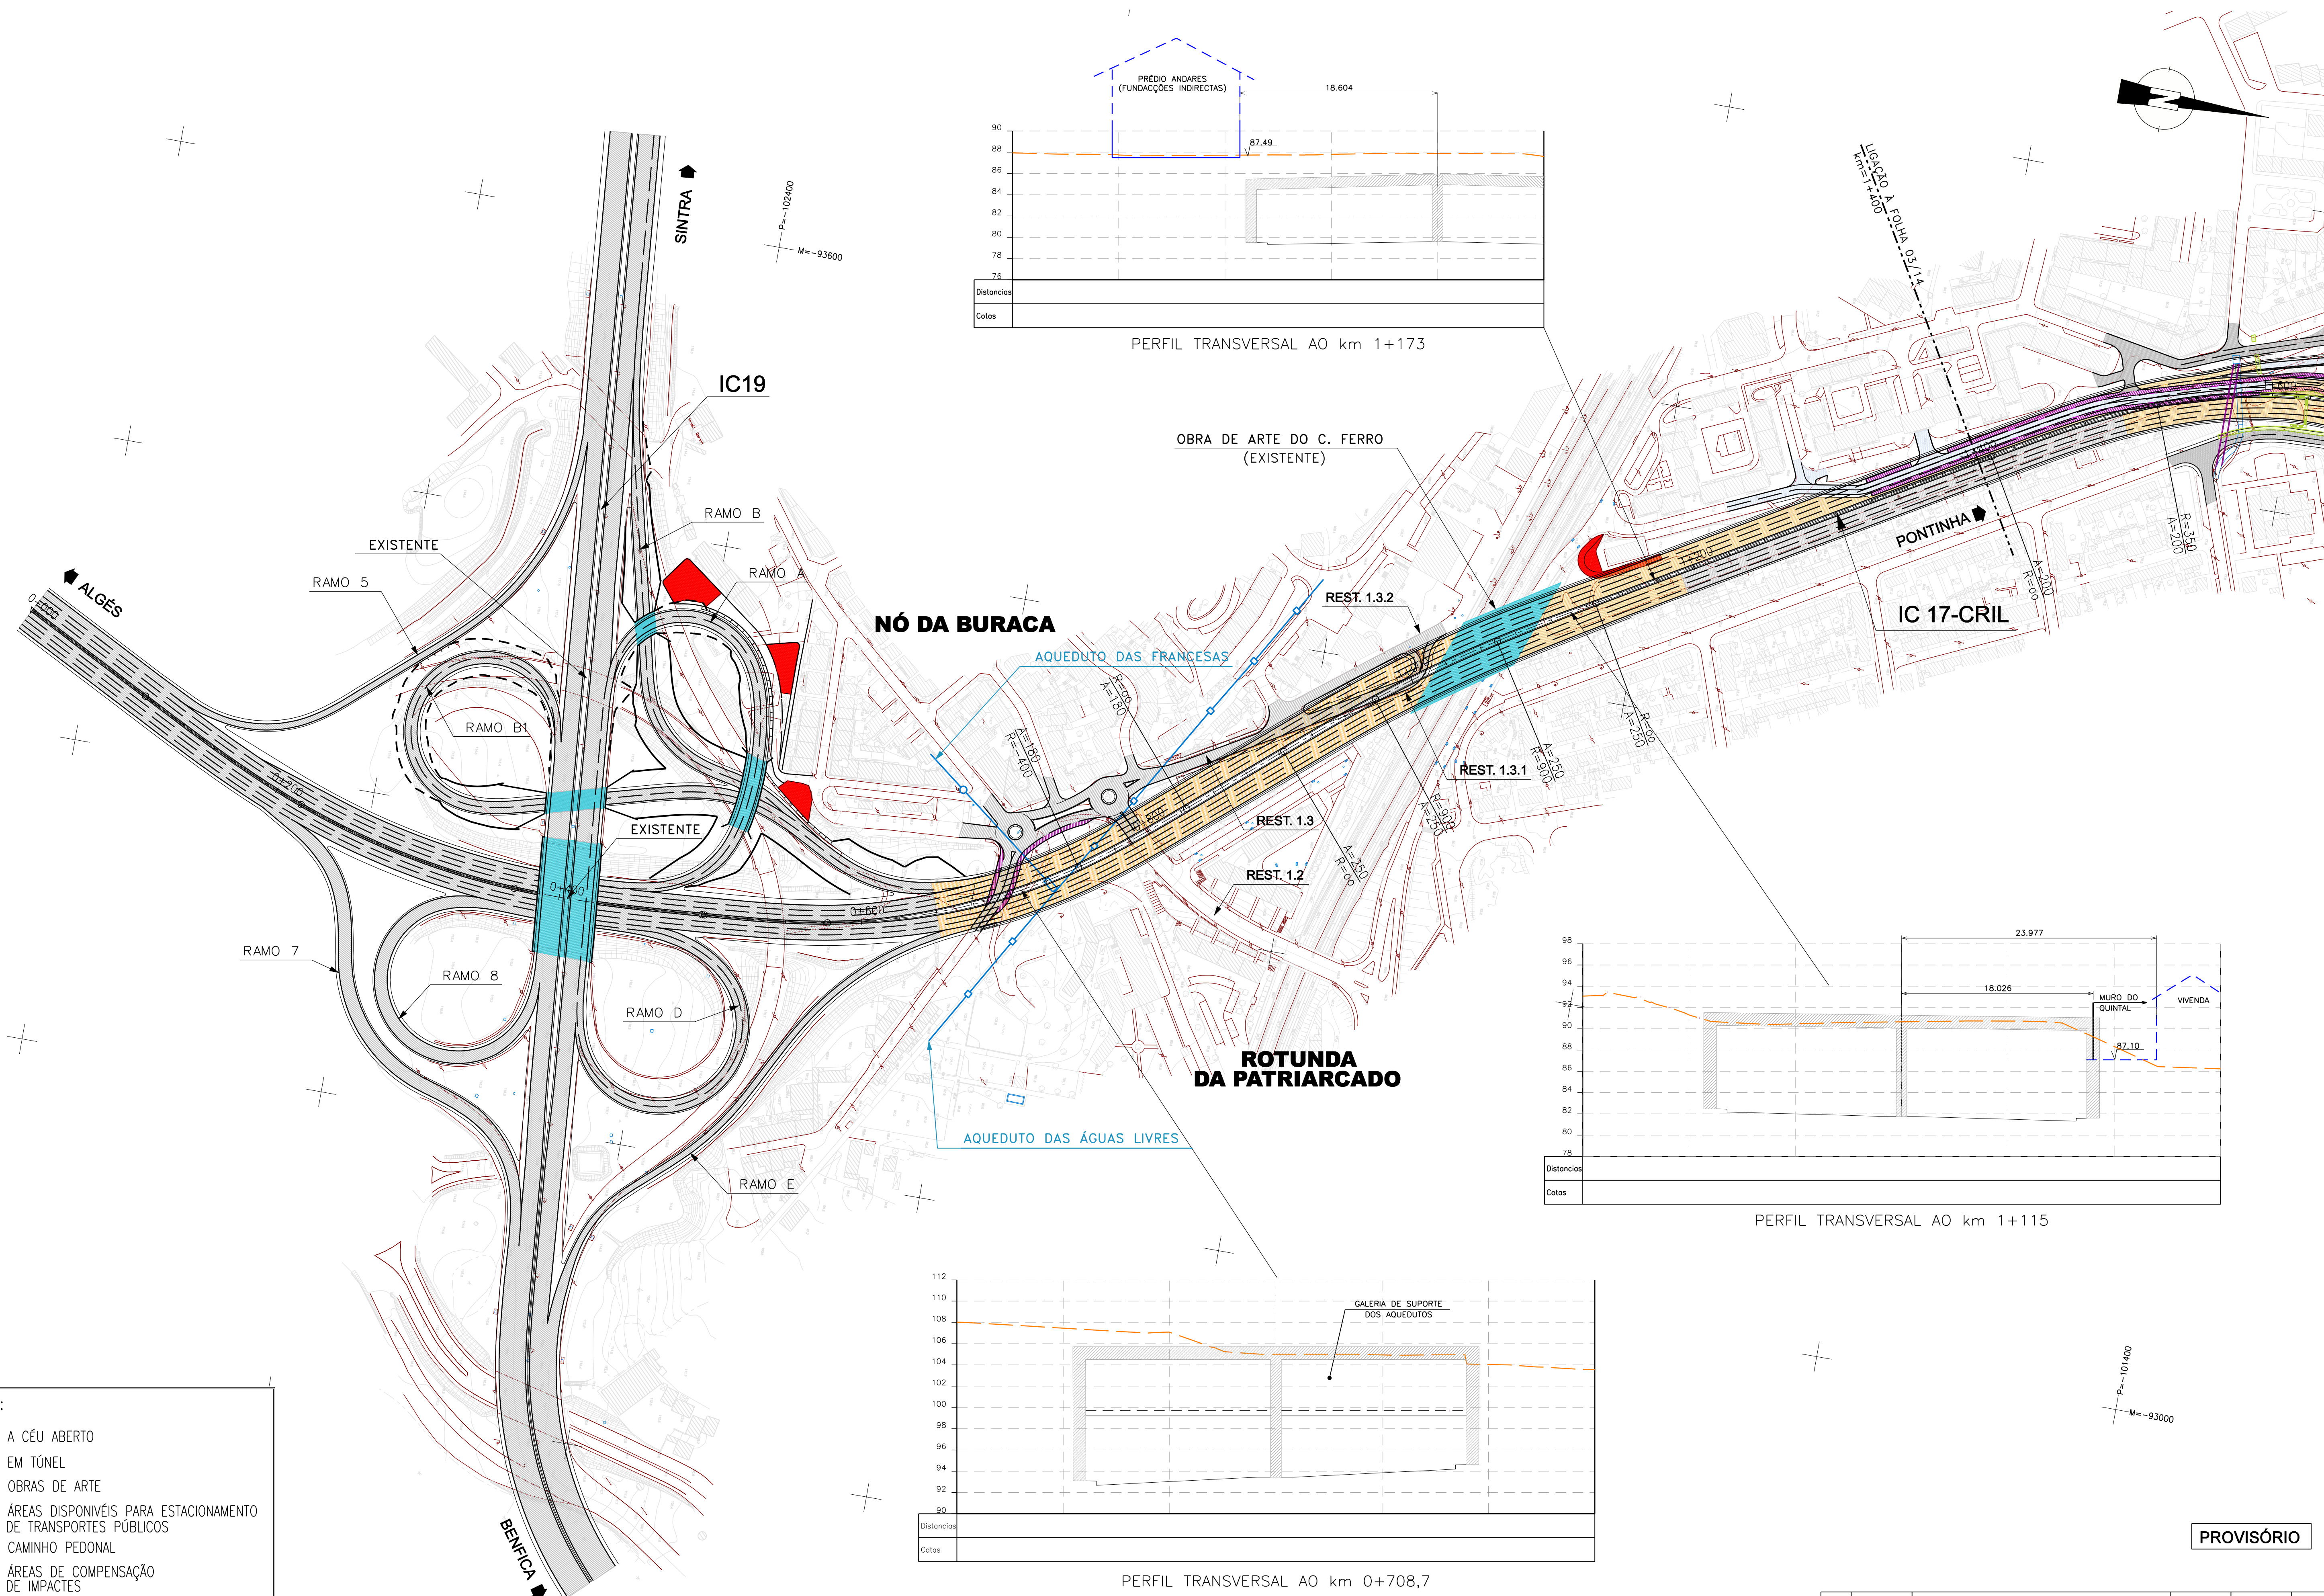

PERFIL TRANSVERSAL AO km 1+173

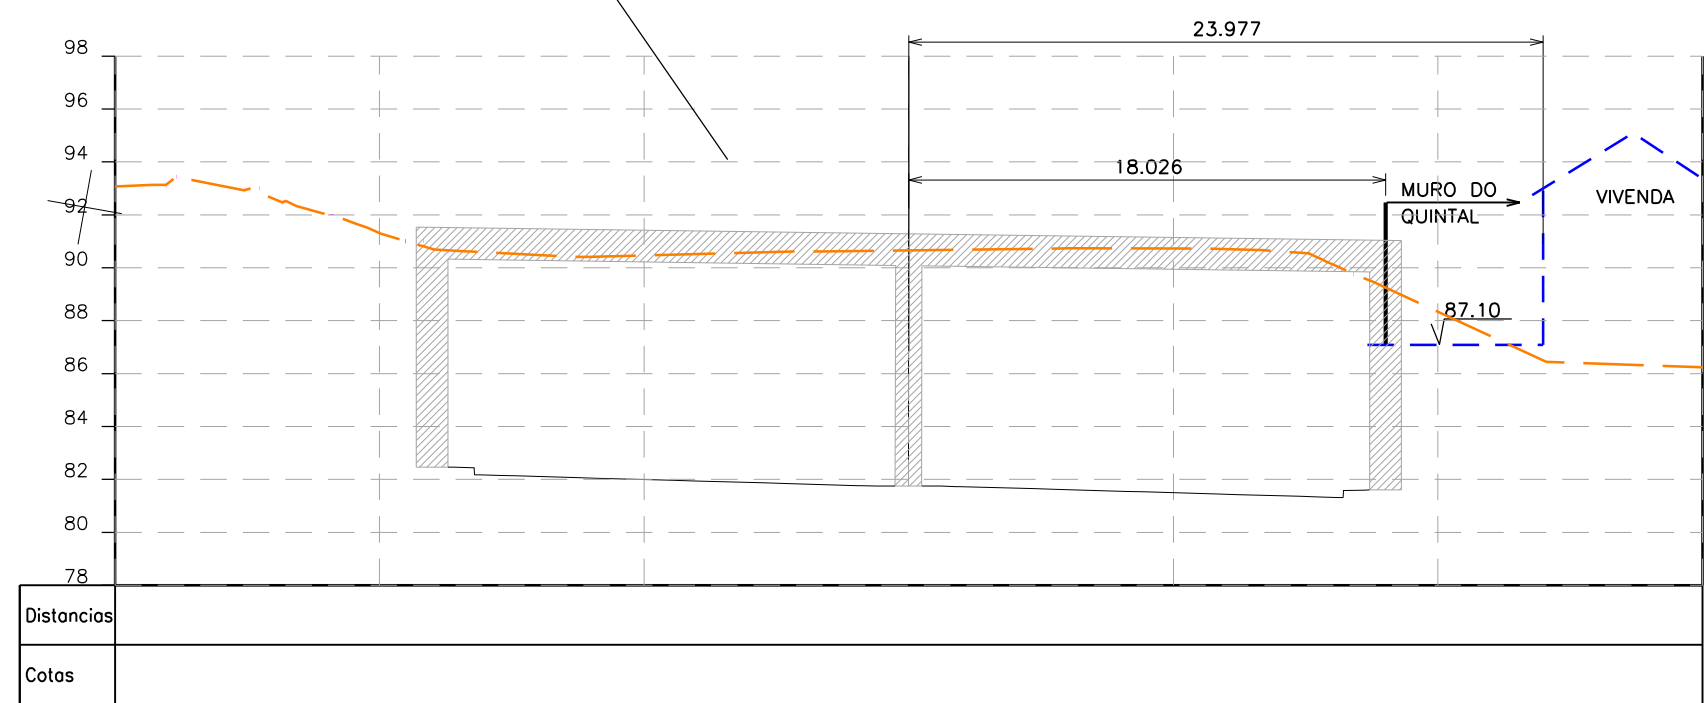


PERFIL TRANSVERSAL AO km 1+115

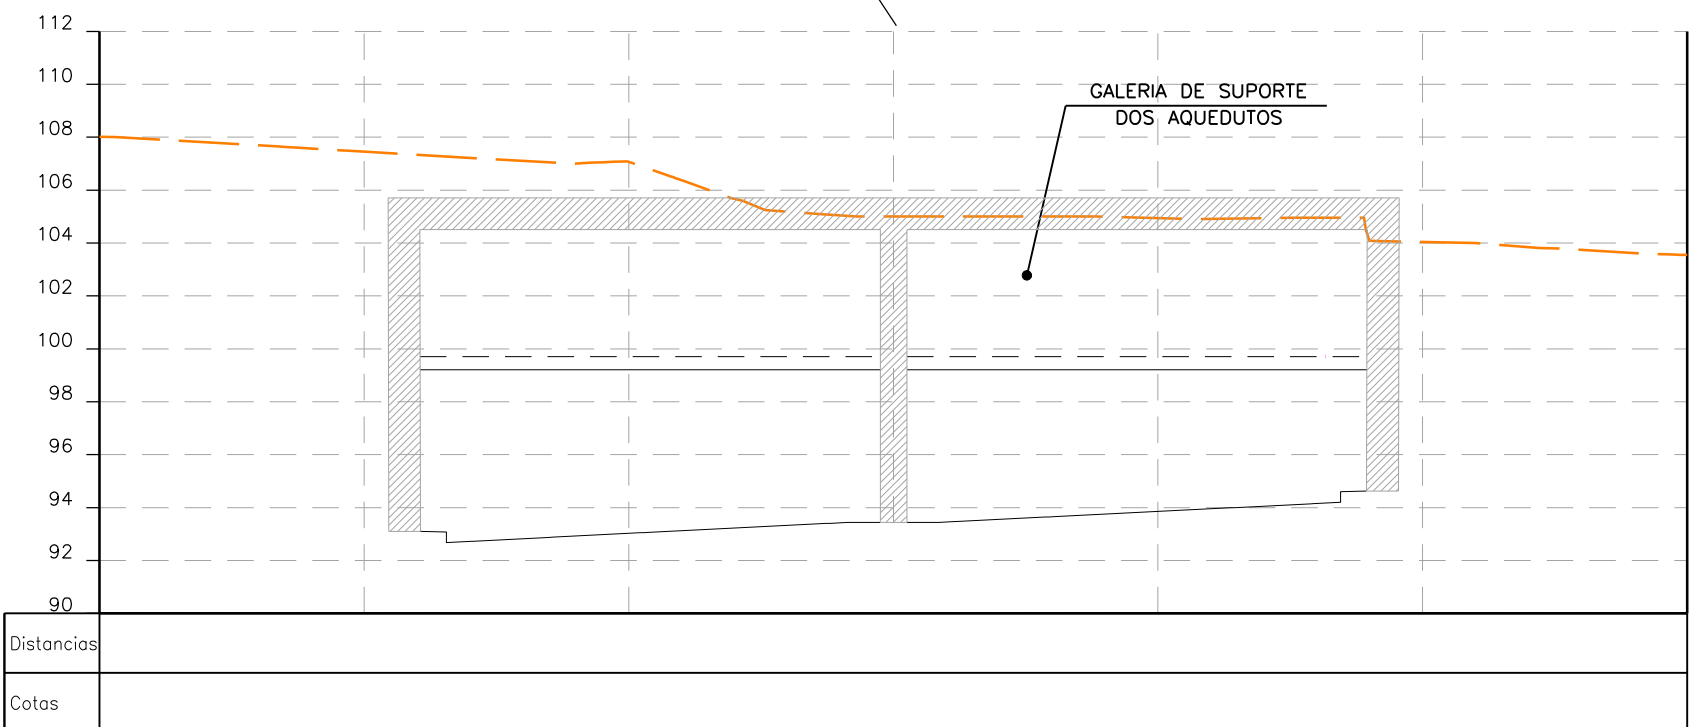

PERFIL TRANSVERSAL AO km 0+708,7


PROVISÓRIO

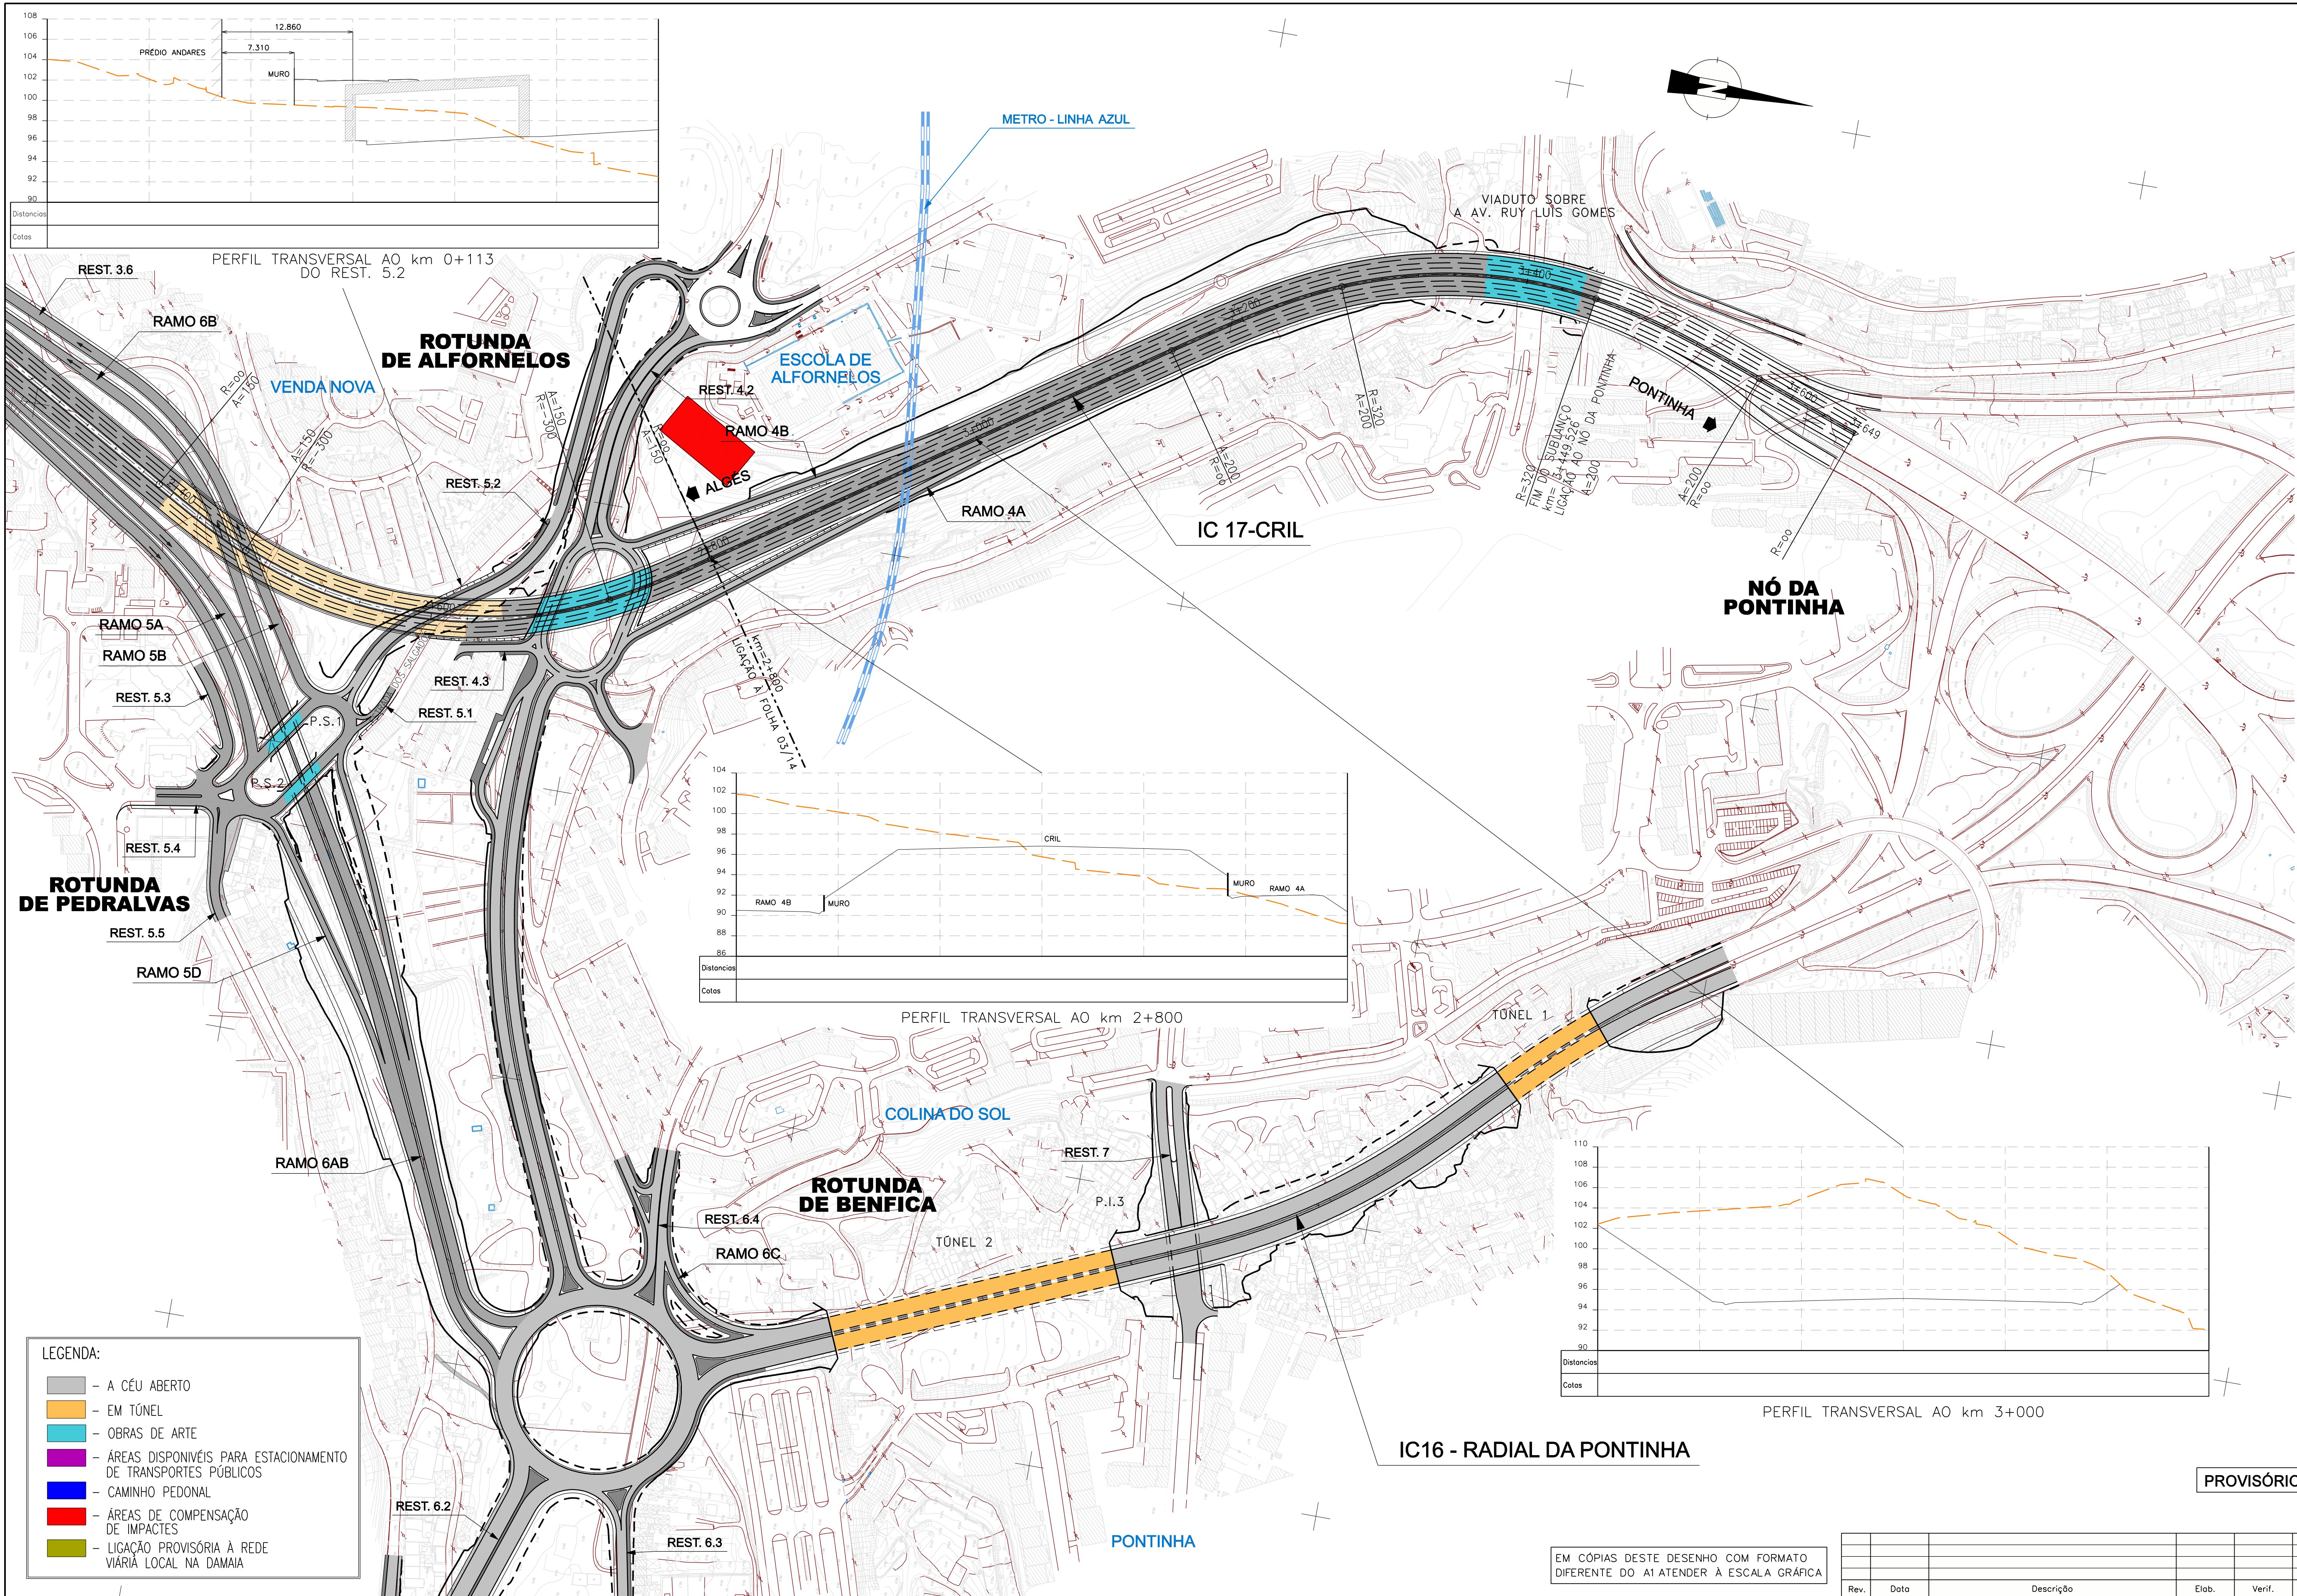

LEGENDA:

- A CÉU ABERTO
- EM TÚNEL
- OBRAS DE ARTE
- ÁREAS DISPONÍVEIS PARA ESTACIONAMENTO DE TRANSPORTES PÚBLICOS
- CAMINHO PEDONAL
- ÁREAS DE COMPENSAÇÃO DE IMPACTES
- LIGAÇÃO PROVISÓRIA À REDE VIÁRIA LOCAL NA DAMAIA

F:\V8\Platdrv\Pedra\vd\plot-normal.plt
04/10/2006 11:28:48 / Luis Teixeira
es:\v8\lms\Viacom\des\05.dgn

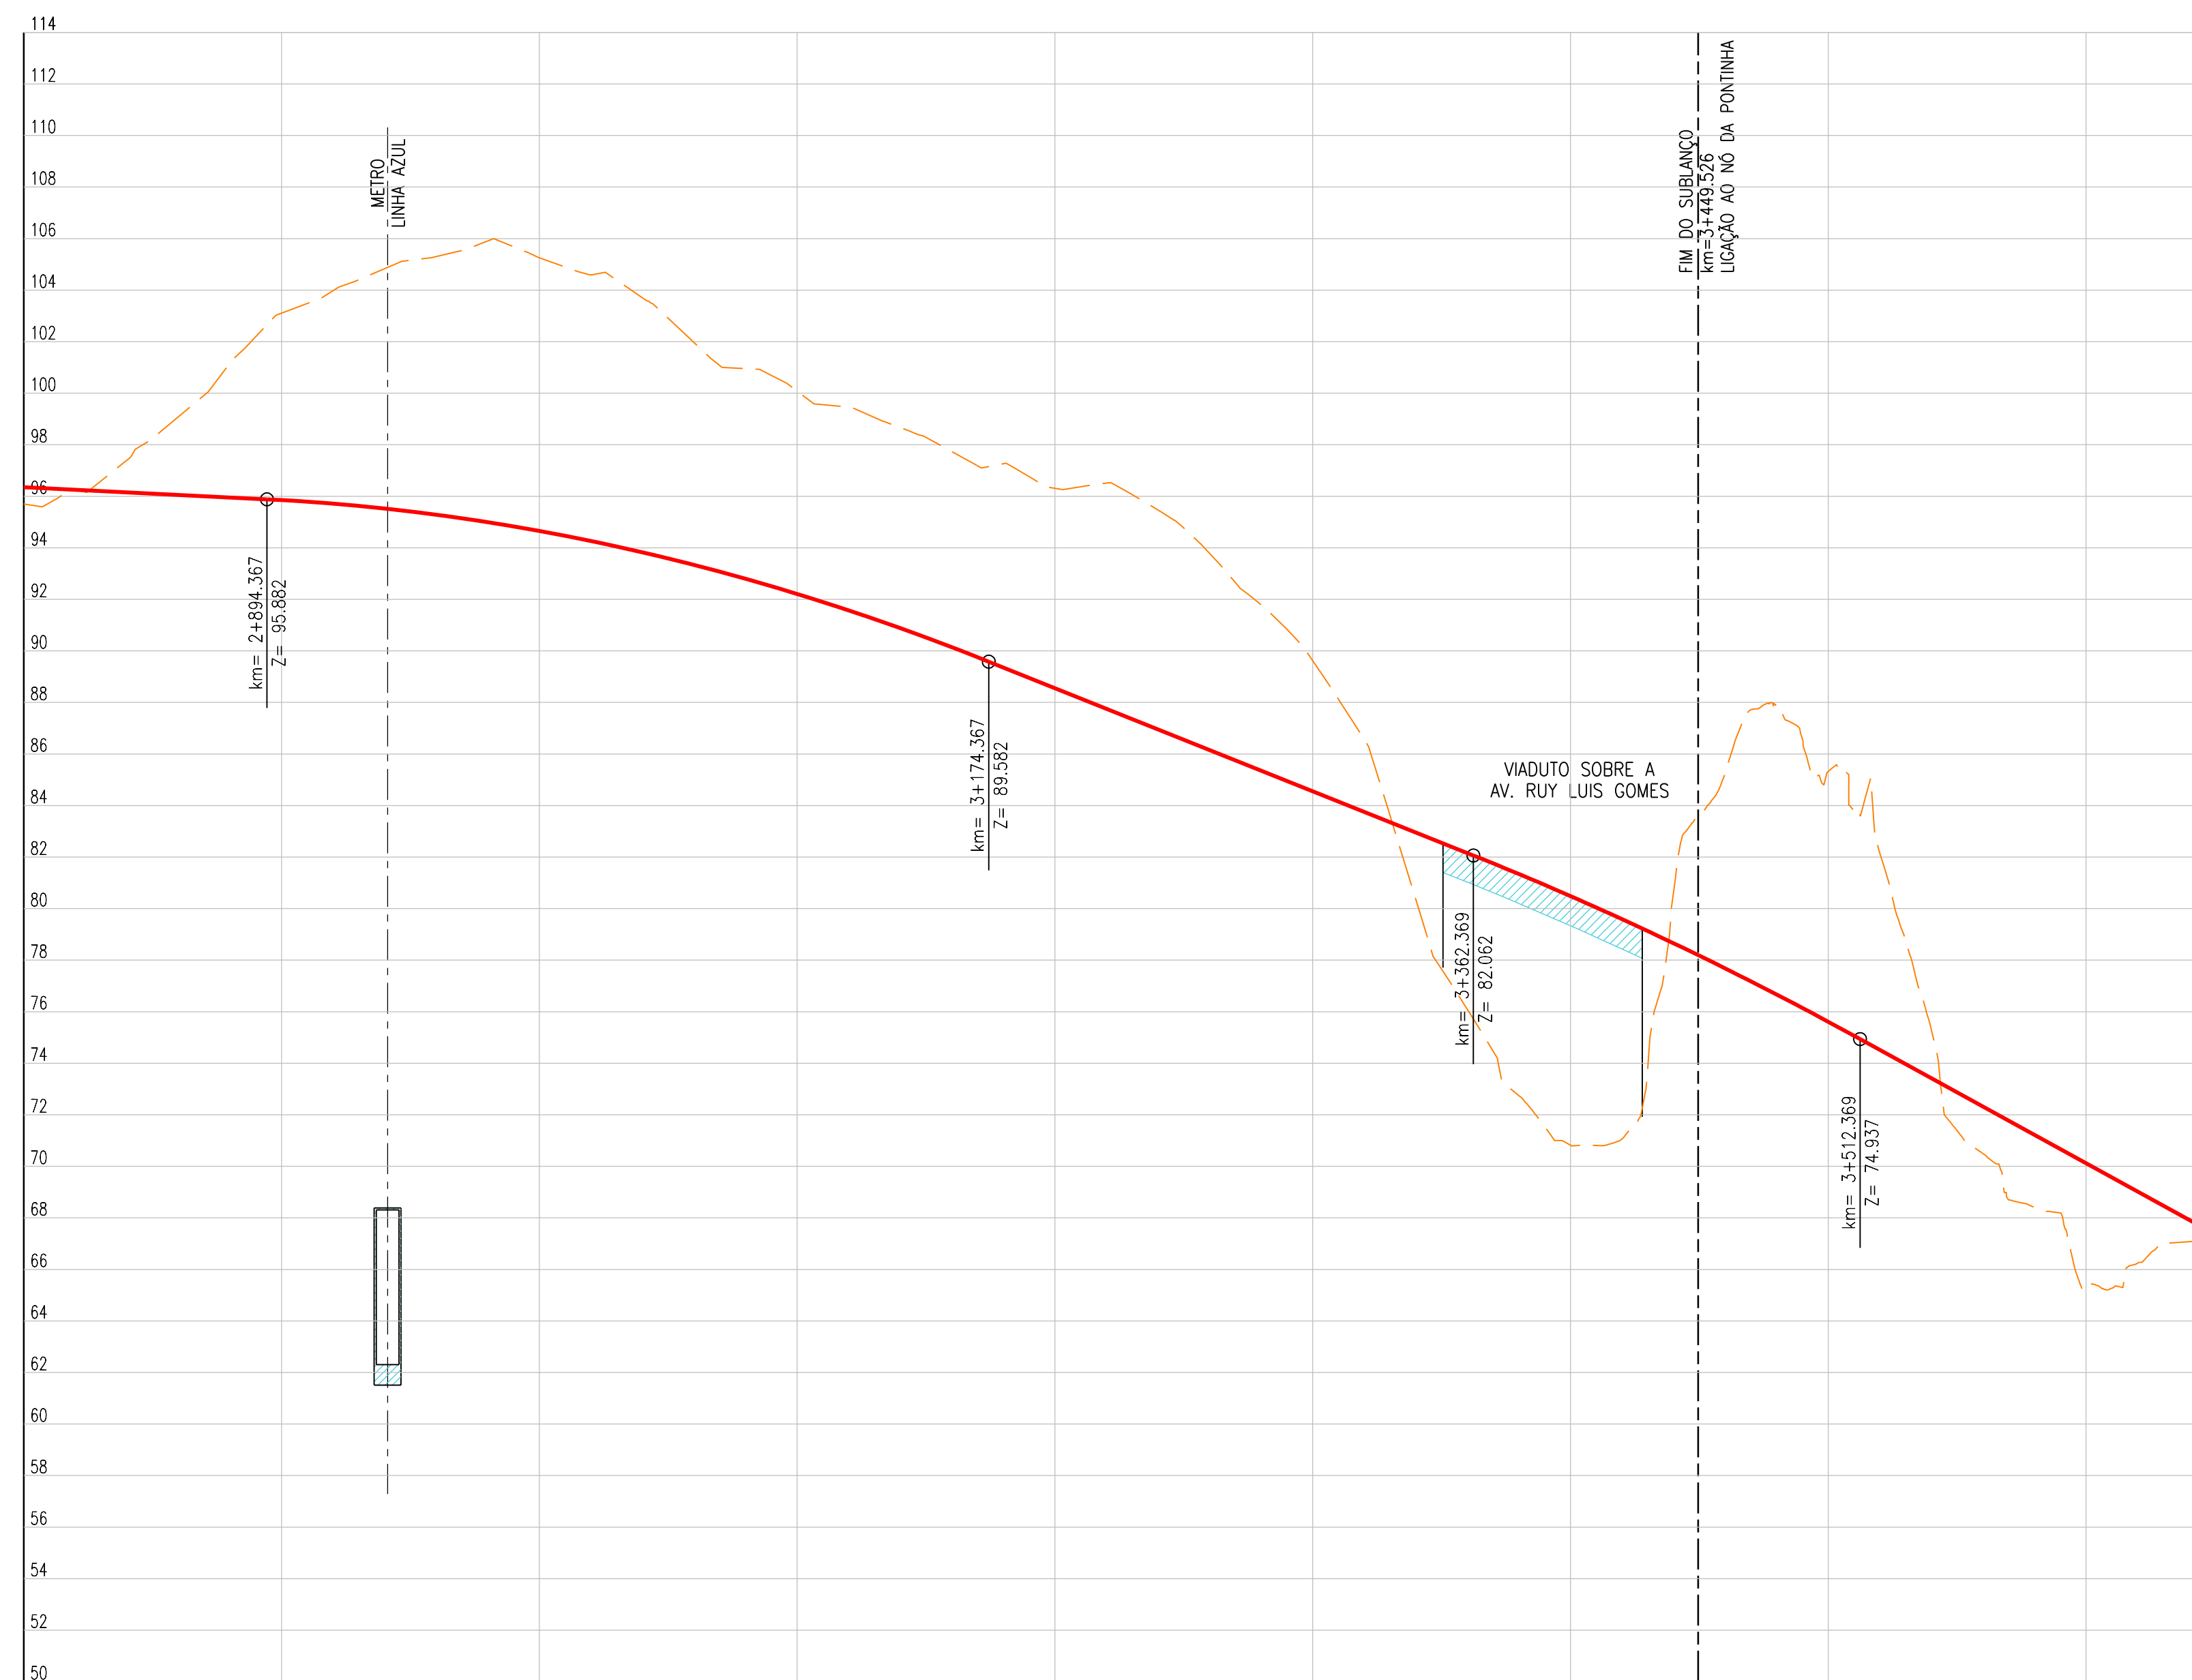

PROVISÓRIO

QUILOMETRAGEM			2+800	2+900	3+000	3+100	3+200	3+300	3+400	3+500	3+600	3+649		
PERFIL LONGITUDINAL	COTAS DA RASANTE		96.354	96.229	96.104	95.979	95.852	95.670	95.411	95.073	94.657	94.163	93.590	
	COTAS DO TERRENO		95.704	96.199	96.249	100.503	103.107	104.213	105.161	105.411	105.716	106.226	106.679	106.911
PLANTA	DIAGRAMAS	RASANTE	i=-0,00500 L=94.367		Rv=8000 L=280.000		i=-0,04000 L=188.002		Rv=10000 L=150.000		i=-0,05500 L=137.079			
		DIRECTRIZ	2+800.000 L=347.638 R=∞ 3+146.445 L=125.000 A=200.000 3+271.445 L=172.147 R=320.000 3+448.593 L=125.000 A=200.000 3+573.593 L=75.854 R=∞ 3+649.447											
		SOBRELEVAÇÃO												

Rev.	Data	Descrição				Elab.	Verif.	Aprov.
TRAÇADO PERFIS LONGITUDINAIS km 2+800 ao km 3+449,526						Número		
						06		
						Data	Folha	
						SET. 06		06/14

Esc. 1:50



01 - PONTO DE REFERÊNCIA DA DIRECTRIZ E RASANTE
E DE ROTAÇÃO DA PLATAFORMA EM CURVA

PROVISÓRIO

Rev.	Data	Descrição			Elab.	Verif.	Aprov.	
TRAÇADO SECÇÕES TRANSVERSAIS TIPO TÚNEL - DUAS GALERIAS FECHADAS					Número			
					08			
					Data		Folha	
					SET. 06		08/14	

EM CÓPIAS DESTE DESENHO COM FORMATO
DIFERENTE DO A1 ATENDER À ESCALA GRÁFICA

Escalas

1:50

1 0.5 0 0.5 m

Subst.

Subst. por

Esc. 1:50





Escalas

1:50

1 0.5 0 0.5 m

Subst.
Subst. por

Rev.	Data	Descrição				Elab.	Verif.	Aprov.	
TRAÇADO SEÇÕES TRANSVERSAIS TIPO TUNEL - UMA FAIXA COBERTA						Número			
						09			
						Data	Folha		
						SET. 06	09/14		

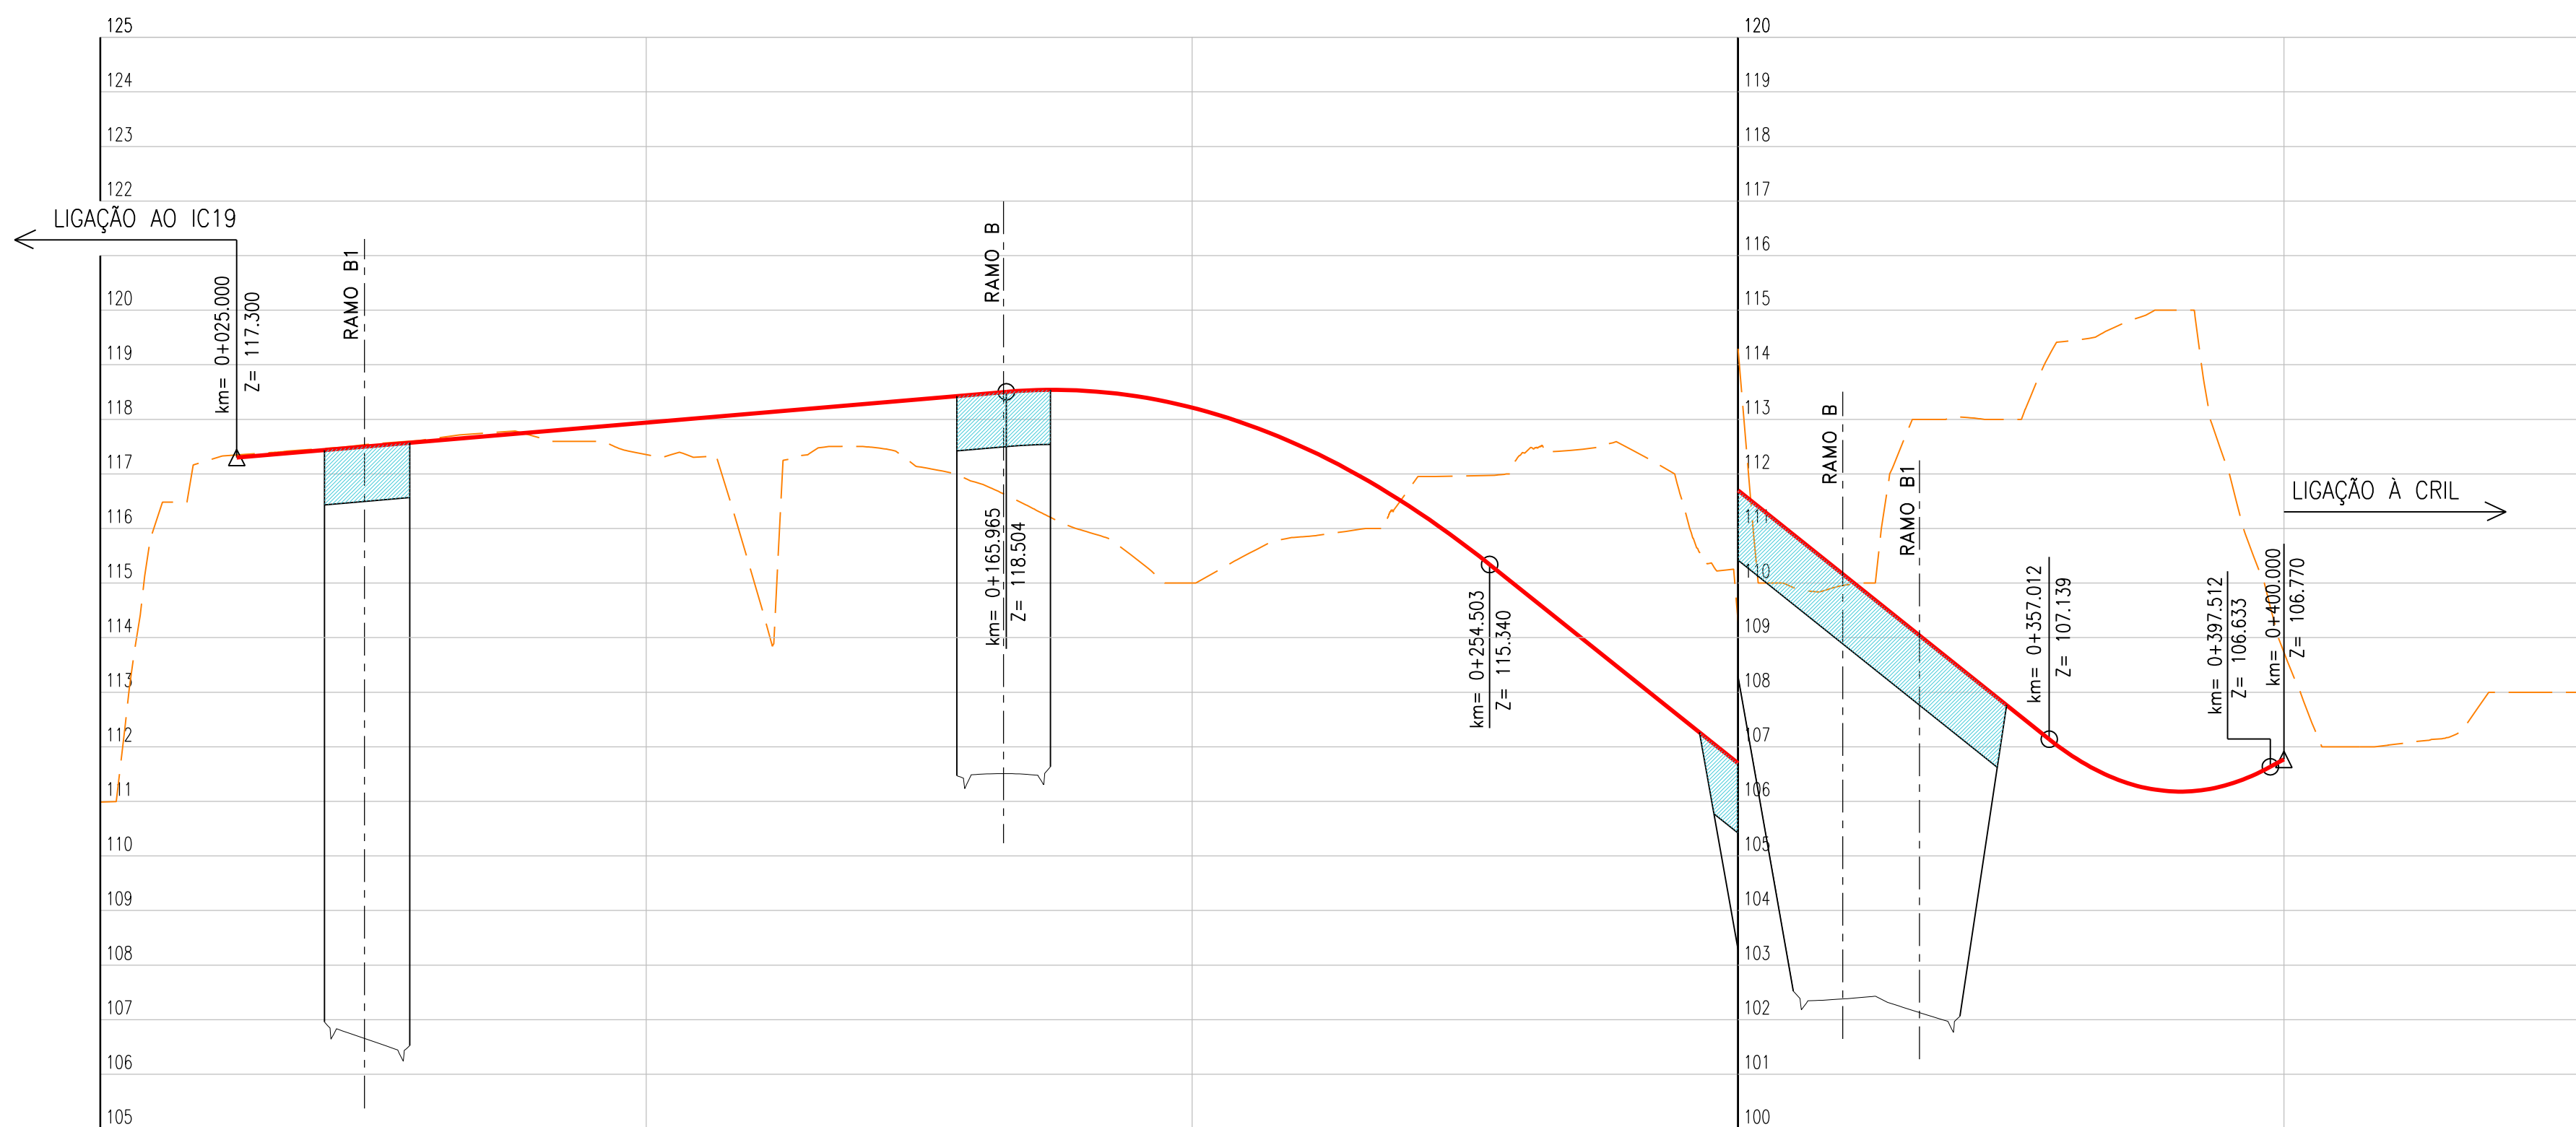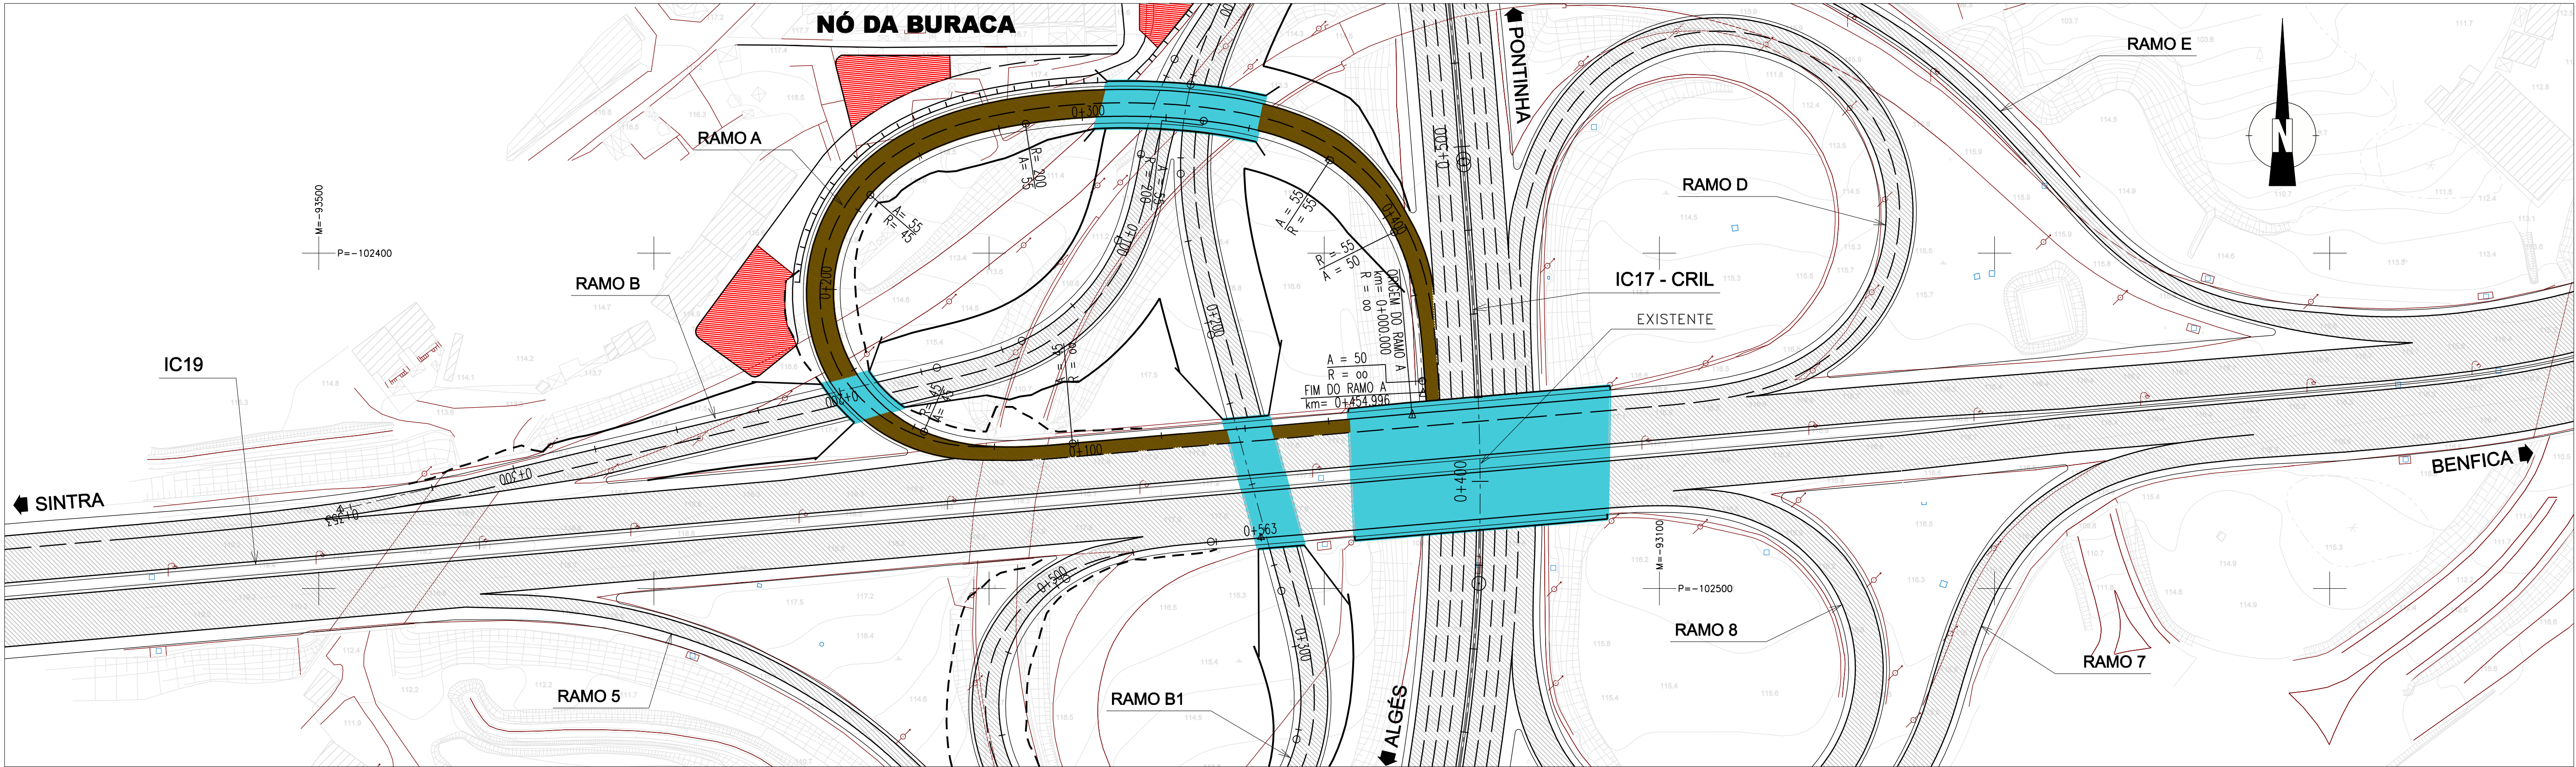

- LEGENDA:
- A Céu Aberto
 - Em Túnel
 - Obras de Arte
 - Áreas disponíveis para estacionamento de transportes públicos
 - Caminho Pedonal
 - Áreas de compensação de impactes
 - Ligação provisória à rede viária local na damaia

PROVISÓRIO

QUILOMETRAGEM		0+000	0+100		0+200		0+300		0+400		0+454	
PERFIL LONGITUDINAL	COTAS DA RASANTE		117.300	117.513	117.727	117.940	118.154	118.367	118.540	118.715	118.925	119.100
	COTAS DO TERRENO	110.989	117.346	117.549	117.778	117.940	118.091	118.367	118.540	118.715	118.925	119.100
PLANTA	RASANTE			$i = -0.00854$ $L = 140.965$			$R_v = 1000$ $L = 88.538$			$i = -0.08000$ $L = 57.012$		
	DIRECTRIZ	0+000.000	$L = 101.691$ $R = \infty$		0+101.691	$L = 45.000$ $A = 45.000$		0+146.691	$L = 84.138$ $R = 45.000$		0+230.829	0+454.592
	SOBRELEVACÃO	5% 0+000.000	0+453.996									

EM CÓPIAS DESTA DESENHO COM FORMATO DIFERENTE DO A1 ATENDER À ESCALA GRÁFICA





I.C. 17 - CIRCULAR REGIONAL INTERIOR DE LISBOA
SUBLANÇO BURACA - PONTINHA

Escalas
H = 1:1000
V = 1:100

Subst.
Subst. por

TRAÇADO
PERFIS LONGITUDINAIS
NÓ DA BURACA - RAMO A

Número
10
Data
Folha
SET. 06
10/14

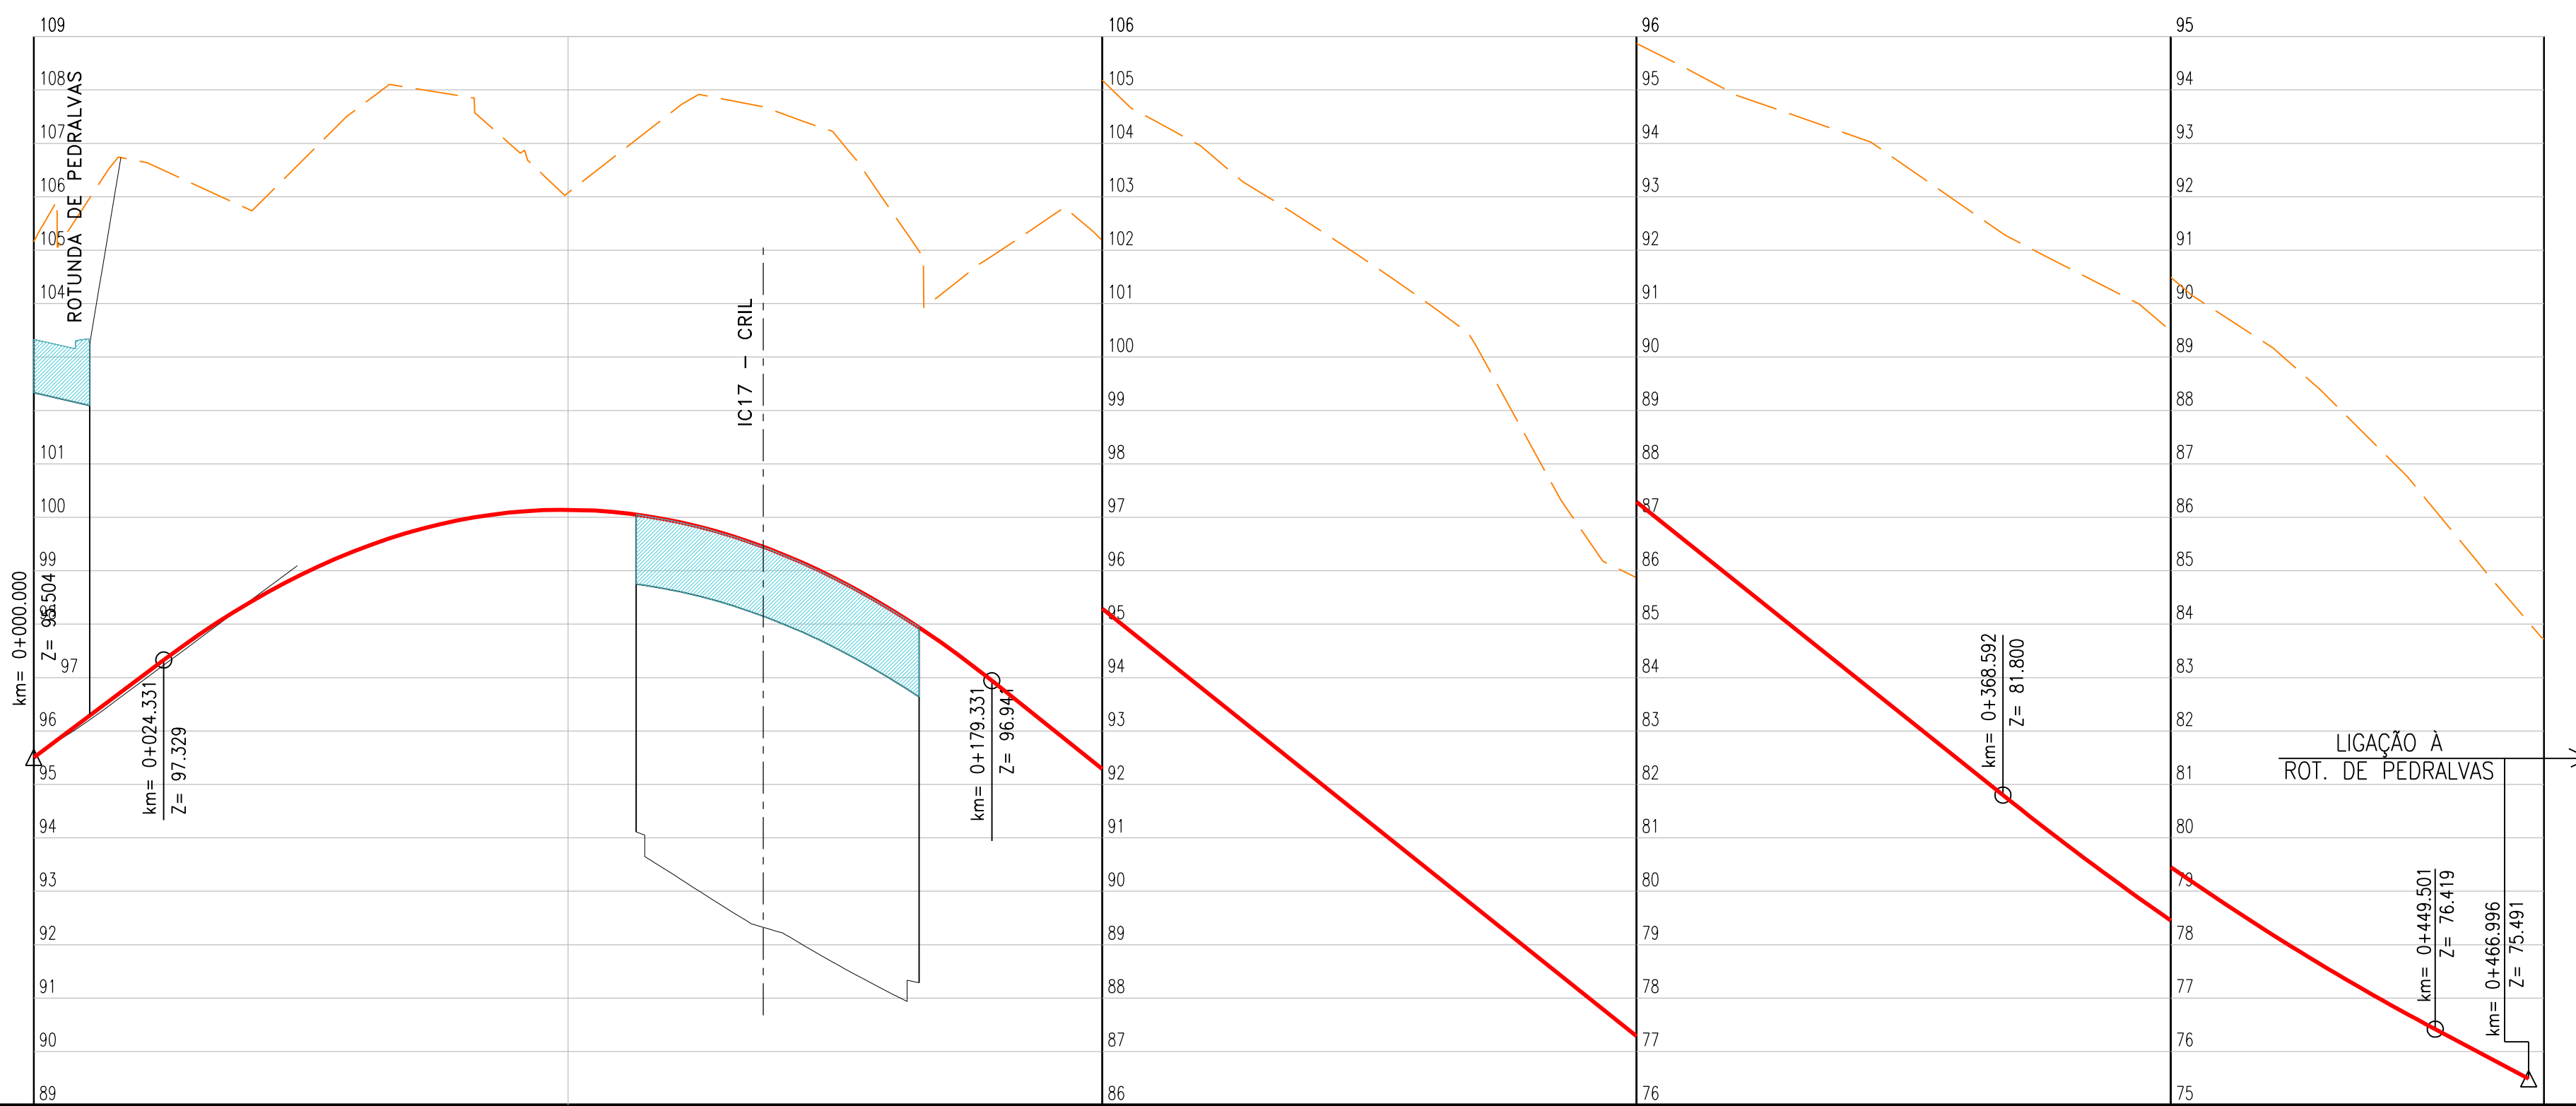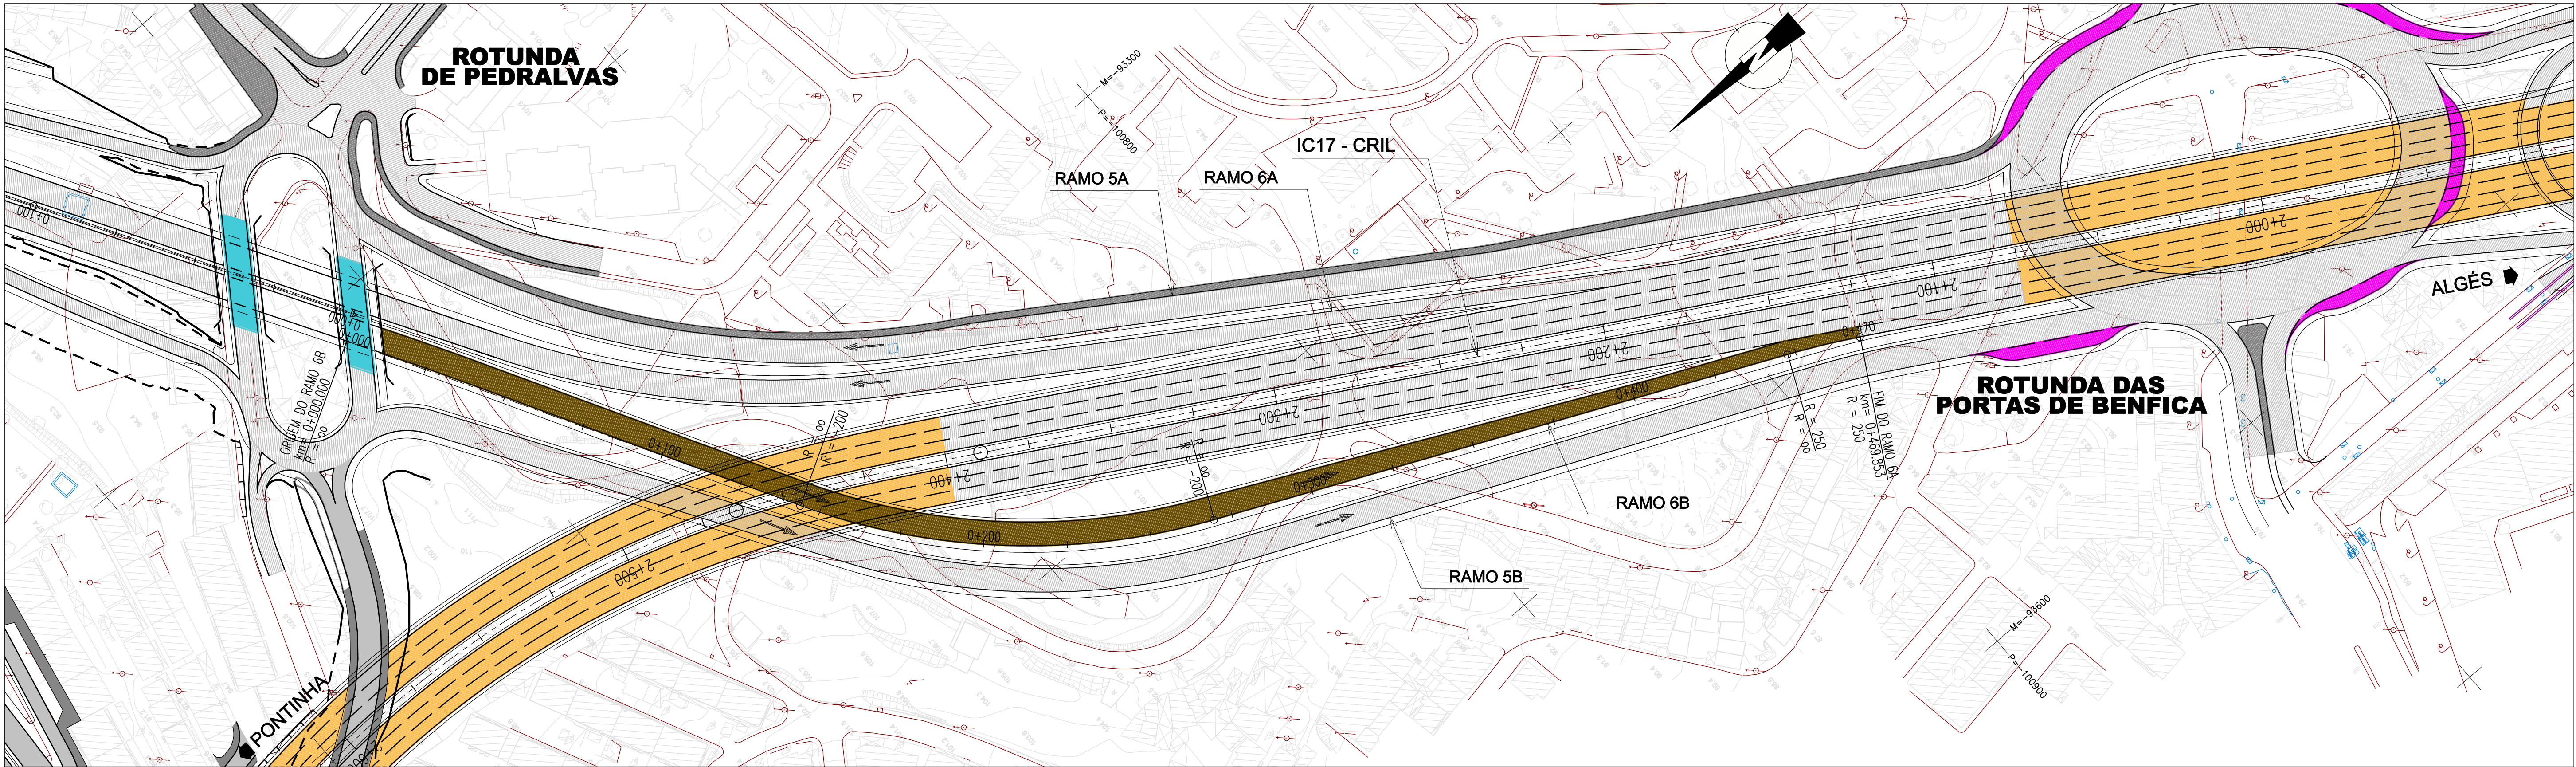

- LEGENDA:
- A CÉU ABERTO
 - EM TÚNEL
 - OBRAS DE ARTE
 - ÁREAS DISPONÍVEIS PARA ESTACIONAMENTO DE TRANSPORTES PÚBLICOS
 - CAMINHO PEDONAL
 - ÁREAS DE COMPENSAÇÃO DE IMPACTES
 - LIGAÇÃO PROVISÓRIA À REDE VIÁRIA LOCAL NA DAMAIA

PROVISÓRIO

QUILOMETRAGEM		0+000	0+100	0+200	0+300	0+400	0+470
PERFIL LONGITUDINAL	COTAS DA RASANTE	95.504	97.379	98.925	99.845	100.141	99.812
	COTAS DO TERRENO	106.159	106.467	106.650	107.967	100.141	107.906
PLANTA	DIAGRAMAS	RASANTE		i=0.07500 L=24.331		Rv=1000 L=155.000	
		DIRECTRIZ		0+000.000		L = 143.993 R = 00	
	SOBRELEVAÇÃO	0+000.000		L = 125.574 R = 200.000		L = 178.034 R = 00	

EM CÓPIAS DESTA DESENHO COM FORMATO DIFERENTE DO A1 ATENDER À ESCALA GRÁFICA

I.C. 17 - CIRCULAR REGIONAL INTERIOR DE LISBOA
SUBLANÇO BURACA - PONTINHA

Escalas
H= 1:1000
V= 1:100

Subst.
Subst. por

TRAÇADO
PERFIS LONGITUDINAIS
ROTUNDA DE BENFICA - RAMO 6B

Número
13
Data
Folha



Elab.
Verif.
Aprov.

Rev.	Data	Descrição	Elab.	Verif.	Aprov.

