


F:\V8\Platdrv\pdfdrv\pdf print-normal.plt
12/10/2006 15:30:17 / C:\Goncalves
E:\V9\MS\Amb\EA\Desfinal\FIGURA 9-1-1.dgn

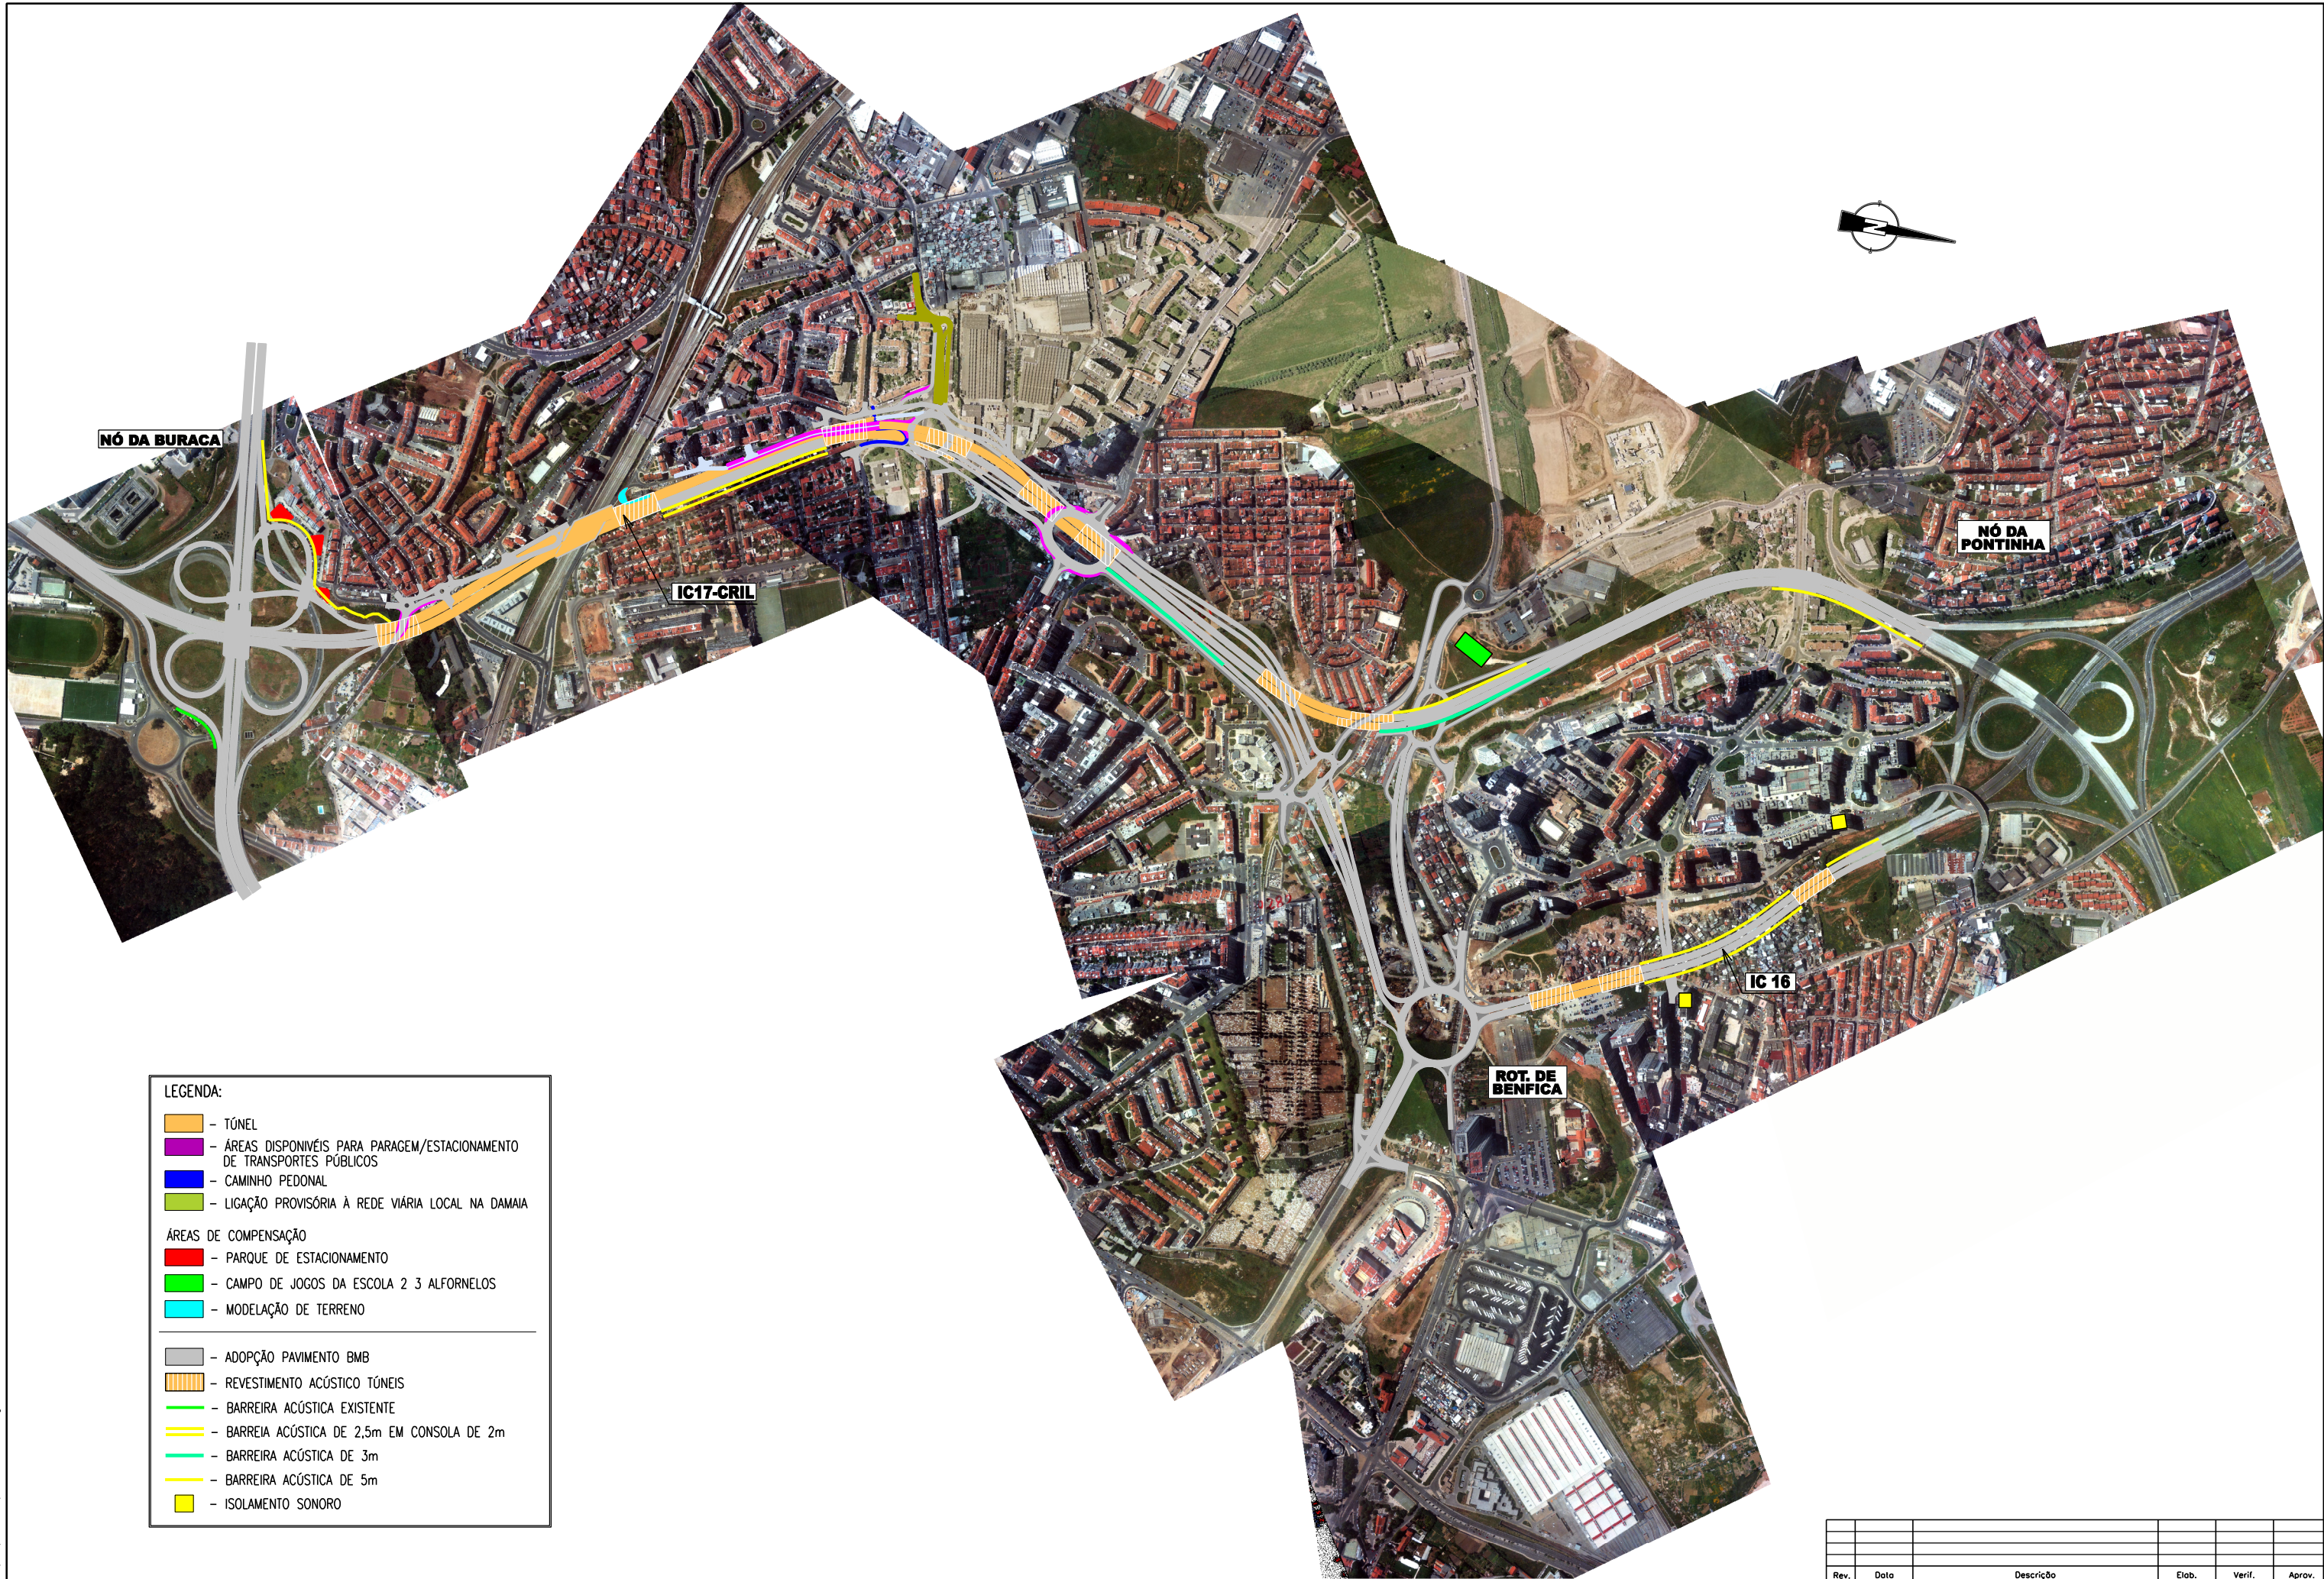

LEGENDA:

- TÚNEL
- ÁREAS DISPONÍVEIS PARA PARAGEM/ESTACIONAMENTO DE TRANSPORTES PÚBLICOS
- CAMINHO PEDONAL
- LIGAÇÃO PROVISÓRIA À REDE VIÁRIA LOCAL NA DAMAIA

ÁREAS DE COMPENSAÇÃO

- PARQUE DE ESTACIONAMENTO
- CAMPO DE JOGOS DA ESCOLA 2 3 ALFORNELOS
- MODELAÇÃO DE TERRENO

- ADOÇÃO PAVIMENTO BMB
- REVESTIMENTO ACÚSTICO TÚNEIS
- BARREIRA ACÚSTICA EXISTENTE
- BARREIRA ACÚSTICA DE 2,5m EM CONSOLA DE 2m
- BARREIRA ACÚSTICA DE 3m
- BARREIRA ACÚSTICA DE 5m
- ISOLAMENTO SONORO



Elab.	CMA
Verif.	SAC
Aprov.	SAC

**I.C. 17 - CIRCULAR REGIONAL INTERIOR DE LISBOA
SUBLANÇO BURACA - PONTINHA**

Escalas
1:10000

Subst.
Subst. por

Rev.	Data	Descrição	Elab.	Verif.	Aprov.
Principais Medidas Mitigadoras dos Impactes Decorrentes das Alterações ao Projecto			FIGURA 9.1.1		
			Data	Folha	
			SET. 06	/	