



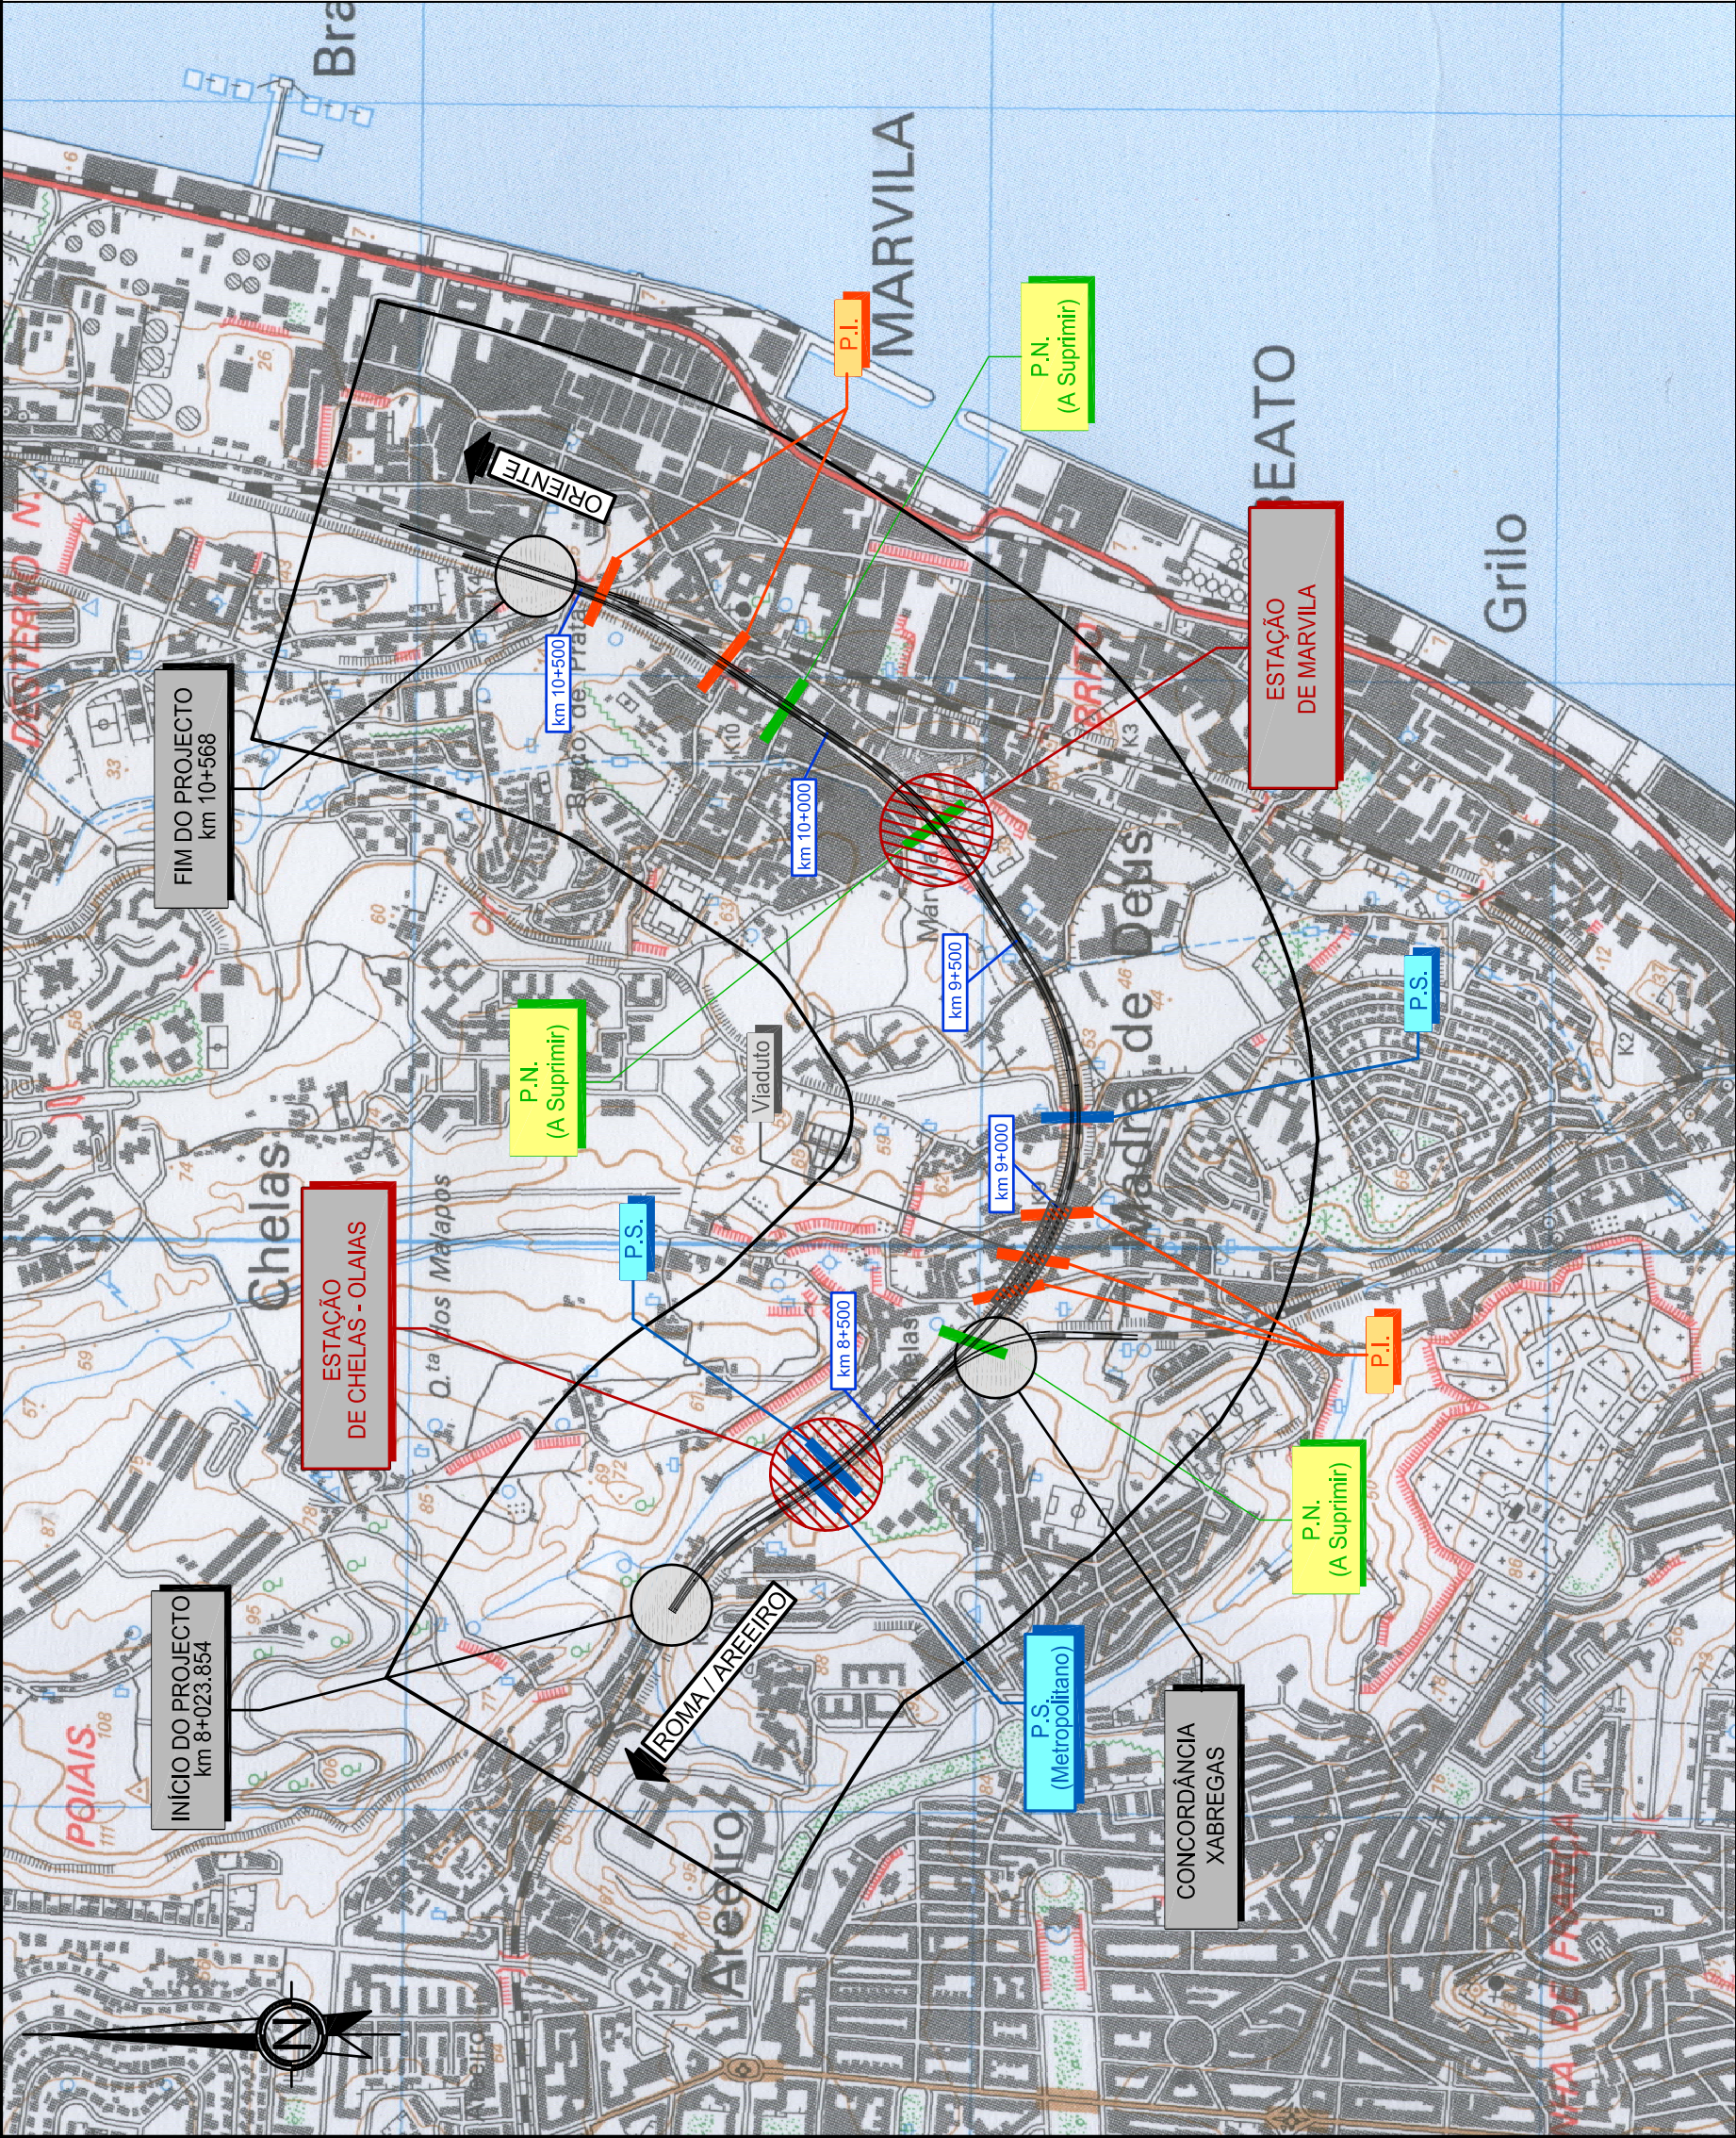

FAIXA EM ESTUDO

BASE
CARTAS MILITARES DE PORTUGAL - (GeoE (Nº 431))

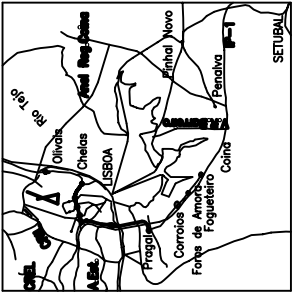

Rede Ferroviária Nacional-REFER
PROJECTO TRAVESSIA NORTE - SUL
EIXO FERROVIÁRIO NORTE - SUL

--	--	

QUADRUPLICAÇÃO DA LINHA DE CINTURA

TROÇO L: CHELAS/BRAÇO DE PRATA

ESTUDO PRÉVIO

EIA

CHELAS - BRAÇO DE PRATA

ESBOÇO COROGRÁFICO

DESº Nº L.02.A00.118.433

Escalas:

1 / 12500

Nome do ficheiro: L02A00118433_A.dwg