


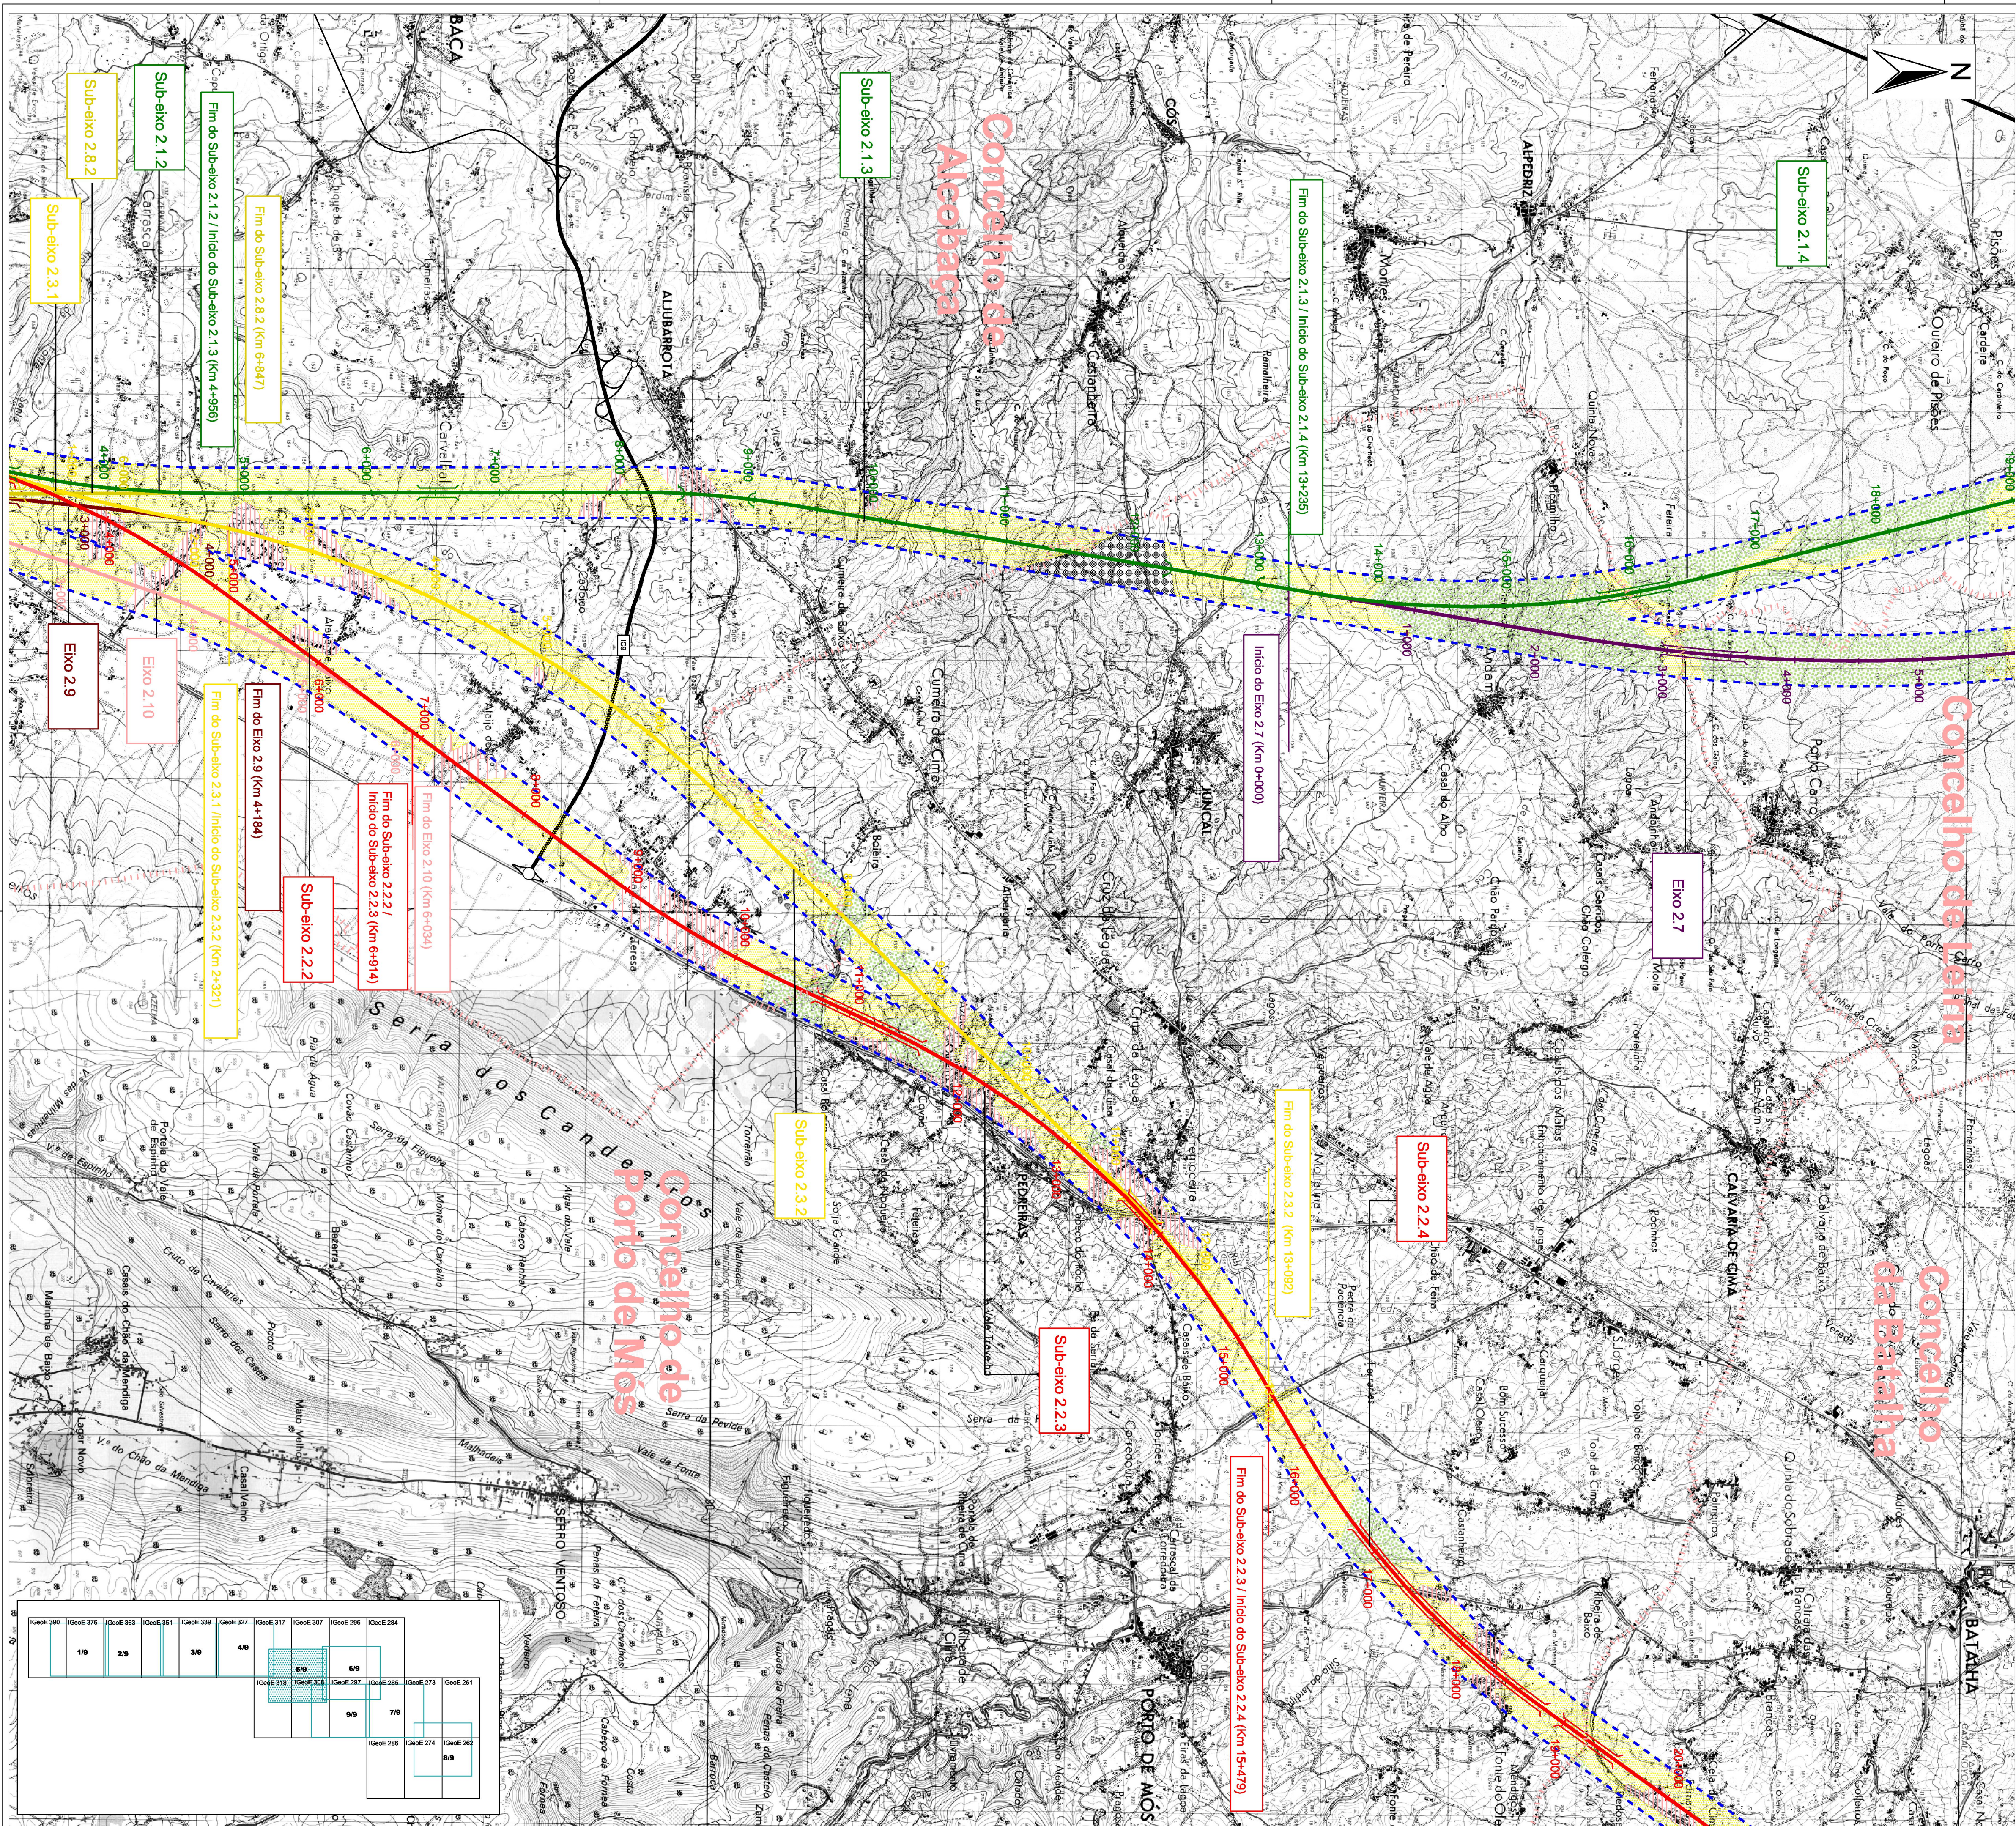

-


Limite de Concelho

Solo Urbano:

-  Espaço Urbano
-  Espaço Urbanizável
-  Espaço Industrial
-  Espaço Industrial Proposto
-  Estrutura Ecológica
-  Espaço Canal
-  Feixes Hertzianos

Solo Rural:

-  Indústria Extractiva
 Indústria Extractiva Proposta
 Espaço Verde / Natural
 Espaço Agrícola
 Espaço Florestal

Equipamentos e Infraestruturas:

-  Grandes Equipamentos e Infraestruturas
- Grandes Equipamentos Propostos


 Áreas Naturais Classificadas

B	Reformulação da Legenda; Correção dos Limites de Concelho	INÉS LOPES	28/02/2006
A	Introdução do eixo 2.11; Revisão dos espaços em branco e indeterminados; Introdução dos Limites de Concelho	INÉS LOPES	20/09/2005
Atenções	Designação	Assinatura	Data

Nome da Obra: Rua S.A. Av. D. João II, lote 1.07.2.1, Ploa 1, Alote A e B 1900-096 Lisboa - Portugal T: 211 106 400 - Fax: 21 106 409 E-mail: trans@cpv.pt	Propriedade: Consórcio Via Ponte/Cenor Rua General Miranda Miguel nº5 B-05 - Torre 1, Lameiras 1500-100 Lisboa - Portugal T: 21 724 71 00 - Fax: 21 724 71 99 E-mail: geral@via-ponte.pt	VIAPONTE Consórcio Via Ponte / CENOR ecossistema CPV
Endereço da Obra: Consórcio THOR Av. D. João II, lote 1.07.2.1, Ploa 1, Alote A e B 1900-096 Lisboa - Portugal T: 21 106 400 - Fax: 21 106 4050	Endereço da Obra: rede ferroviária de alta velocidade, s.a.	CPV

REDE FERROVIÁRIA DE ALTA VELOCIDADE
EIXO 2: LISBOA - PORTO LOTE C1: ALENQUER / OTA - POMBAL

Componente da rede : 0.0	VOLUME 17 ESTUDO DE IMPACTE AMBIENTAL ORDENAMENTO DO TERRITÓRIO
Tipo e Nº de Info estrutural : 0.0	
Macro - Actividade : ENGENHARIA	
Actividade : ESTUDO DE IMPACTE AMBIENTAL E M	
Macro - Especialidade :	
Especialidade : 0.0	
Pacote / Contrato : 04 019	

 Escala Numérica :	1:25.000	Nº Cotas: L C 1 E P 1 7 0 0 5 3 B
Escala Gráfica :		Folha : 0039 Versão Programa : ArcView 3.0a

Assinatura	Data
Proj: INÉS LOPES	02/05/2005
Des: INÉS LOPES	02/05/2005
Verif: JÚLIO LOPES	02/05/2005
Em Projeto: JOÃO PREGO	02/05/2005

Substitui:	02 - EM - C 0 0 0 0 0 0 0 0 0 0 - DWG 0053 - 0A
Ficheiro:	02 - EM - C 0 0 0 0 0 0 0 0 - 00 - DWG 0053 - 0B . apr
Nº Documento RAUE :	02 - EM - C 0 0 0 0 0 0 0 0 0 0 - DWG 0053 - 0B