
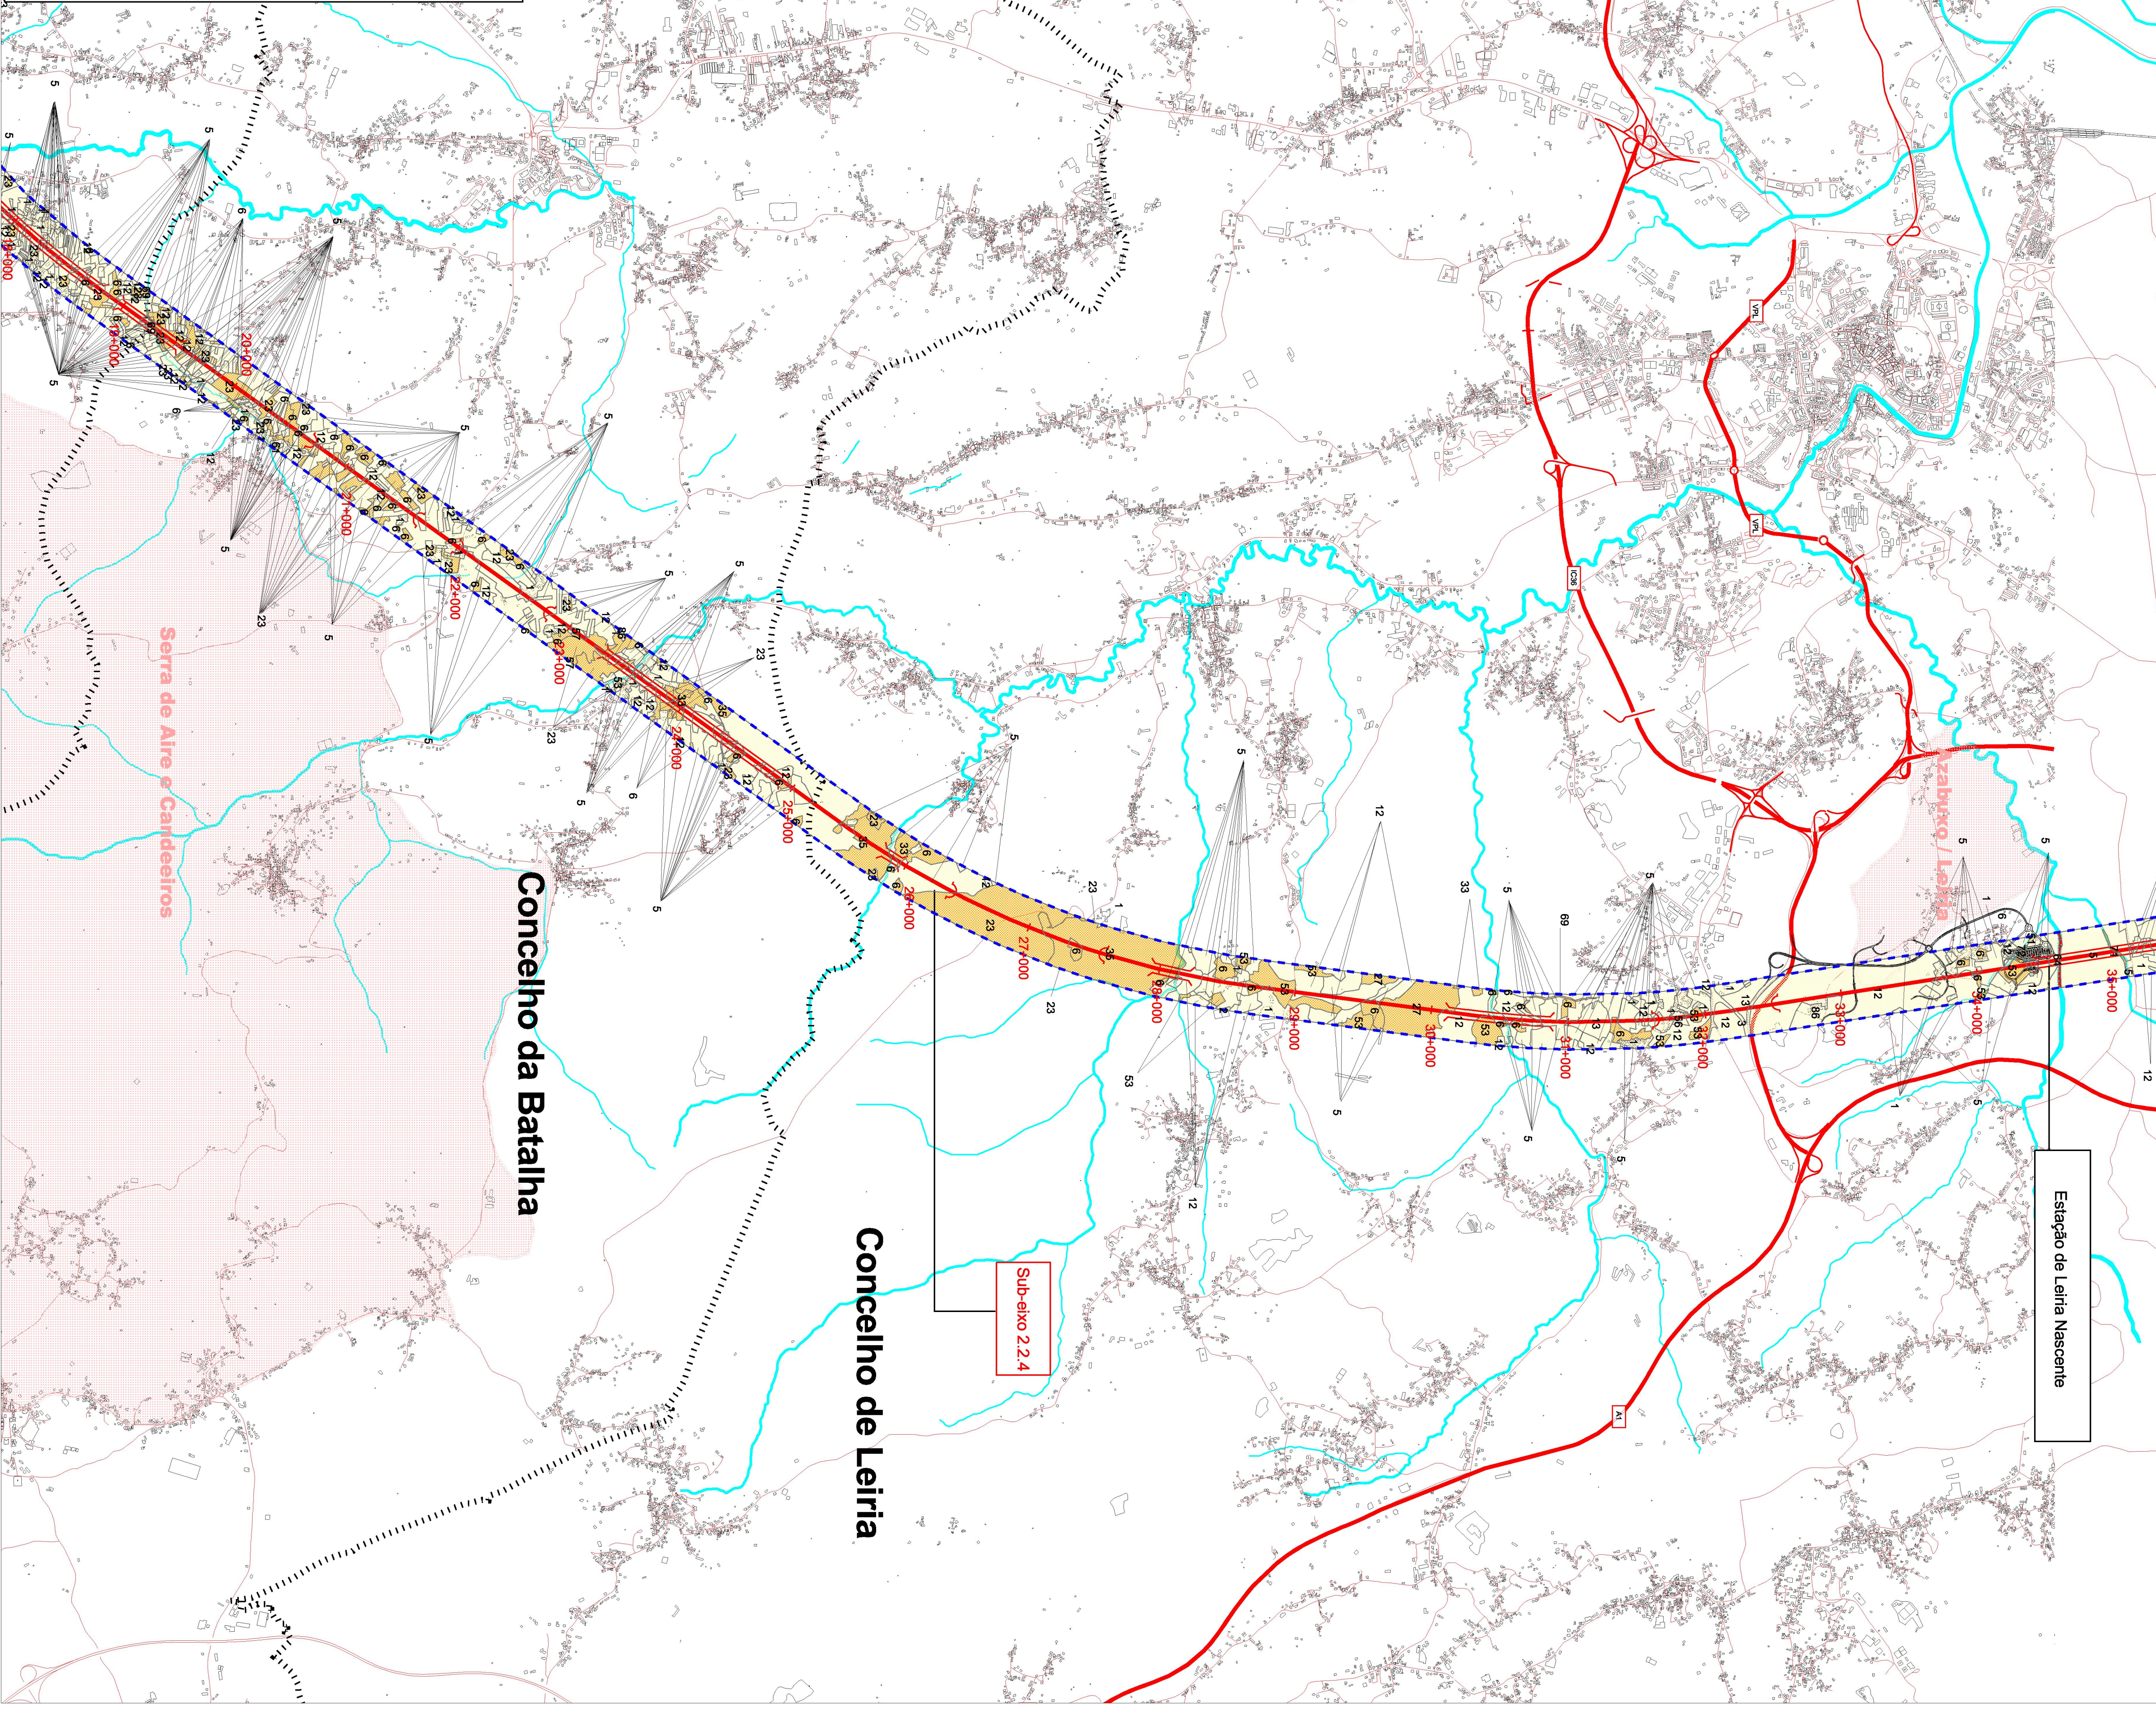


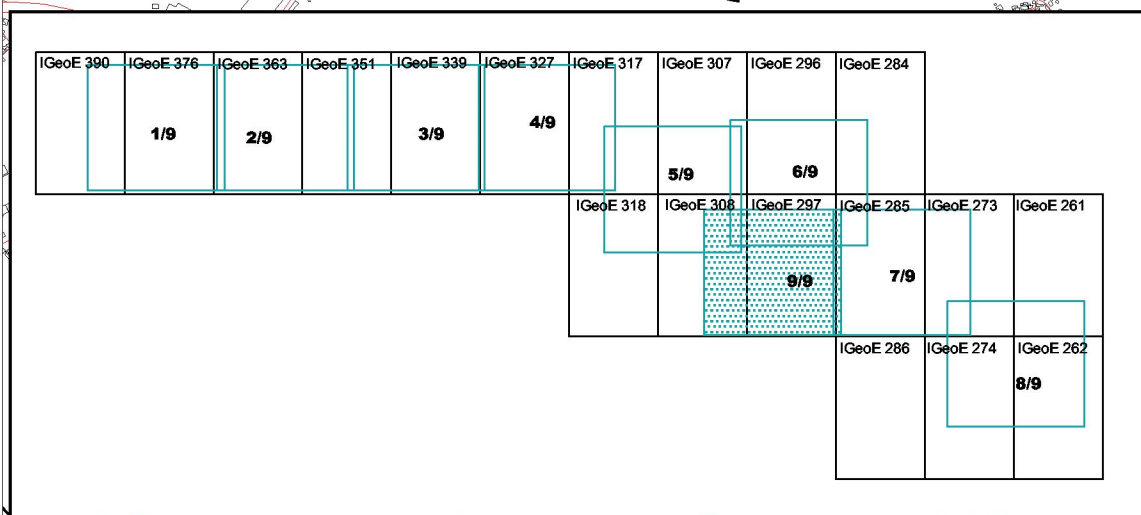

- Área de Estudo (Limite dos Corredores)**
- Eixo 0.1 FO
 - Eixo 0.1
 - Eixo 0.2
 - Eixo 1.1
 - Eixo 1.2
 - Eixo 1.3
 - Eixo 1.5
 - Eixo 2.1
 - Eixo 2.2
 - Eixo 2.3
 - Eixo 2.4
 - Eixo 2.5
 - Sub-eixo 2.5.3b
 - Sub-eixo 2.5.3c
 - Eixo 2.6
 - Eixo 2.7
 - Eixo 2.8
 - Eixo 2.9
 - Eixo 2.10
 - Eixo 2.11
- Rede Hidrográfica**
- Rede Rodoviária**
- Rede Ferroviária**
- Limite de Concelho**
- Viadutos**
- Túneis**

- HABITATS:**
- Não incluídos no DL 140/99 de 24 de Abril (alterado pelo DL 49/2005 de 24 de Fevereiro)
 - Incluídos no DL 140/99 de 24 de Abril (alterado pelo DL 49/2005 de 24 de Fevereiro)
 - Prioritários segundo o DL 140/99 de 24 de Abril (alterado pelo DL 49/2005 de 24 de Fevereiro)

- USOS SOB PROTECÇÃO ESPECIAL:**
- Parque Natural das Serras de Aire e Candeeiros
 - Serras de Aire e Candeeiros (Sítio da Lista Nacional - 2ª Fase)
 - Azabugo / Leiria (Sítio da Lista Nacional - 2ª Fase)

Identificação da Parcela	Código do Habitat	Habitat Resumido	Decreto-Lei n.º 140/99	Valor Regional
01	COR 86.1	Áreas Impedimentadas	Não incluído	1
02	COR 86.4	Espacos Verdes Urbanos	Não incluído	2
03	COR 86.3	Infraestruturas Lineares	Não incluído	1
04	COR 22.1	Albufeiras	Não incluído	1
05	COR 82	Área Agrícola	Não incluído	1
06	COR 83.10	Olival	Não incluído	2
07	COR 83.24	Pinhal Bravo	Não incluído	3
07	COR 83.31	Eucaliptal	Não incluído	2
09	COR 83.31 - 83.32 - 83.42	Eucaliptal / Acacia / Pinhal Bravo	Não incluído	3
10	COR 83.32	Acacia	Não incluído	1
11	COR 83.39	Choupal	Não incluído	2
12	COR 83.42	Pinhal Bravo / Eucaliptal	Não incluído	3
13	COR 83.42 - 83.31	Pinhal Bravo / Acacia	Não incluído	3
14	COR 83.42 - 83.32	Pinhal Bravo / Pinus radiata	Não incluído	3
15	COR 83.42 - 83.43	Pinhal Bravo / Pinus radiata	Não incluído	3
16	COR 87	Áreas Degradadas	Não incluído	1
17	9240 - COR 83.42	Salgueiral / Pinhal Bravo	Incluído	3
18	4030 - 9240	Carvalho / Mato Silvestre Atlântico	Incluído	5
19	4030 - 9240 - COR 83.42	Carvalho / Mato Silvestre Atlântico / Eucaliptal	Incluído	5
20	4030 - 9240	Sobrecil / Mato Silvestre Atlântico	Incluído	4
21	4030 - 9240 - COR 83.31	Sobrecil / Mato Silvestre Atlântico / Eucaliptal	Incluído	4
22	4030 - 9240	Pinhal Branco / Mato Silvestre Atlântico	Incluído	5
23	5330 - 9240	CUM / Carvalho	Incluído	5
24	5330 - 9240	CUM / Carvalho / Sobrecil	Incluído	5
25	5330 - 9240 - 9330	CUM / Carvalho / Sobrecil	Incluído	5
26	5330 - 9240 - COR 83.42	CUM / Carvalho / Pinhal Bravo	Incluído	5
27	5330 - COR 83.42	CUM / Pinhal Bravo	Incluído	5
28	6310 - COR 83.23	Montado de Sobreiro	Incluído	5
29	9240	Carvalho	Incluído	5
30	9240 - 9240	Salgueiral / Carvalho	Incluído	5
31	9240 - 9240	Carvalho / Pinhal Branco	Incluído	5
32	9240 - COR 83.31	Carvalho / Eucaliptal	Incluído	5
33	9240 - COR 83.42	Carvalho / Pinhal Bravo	Incluído	5
34	9240 - COR 83.42 - COR 83.31	Carvalho / Pinhal Bravo / Eucaliptal	Incluído	5
35	9240 - COR 83.42	Carvalho / Pinhal Branco	Incluído	5
36	9240 - COR 83.42 - COR 83.31	Carvalho / Pinhal Bravo / Eucaliptal	Incluído	5
37	9240 - COR 83.42 - 9330	Salgueiral / Sobrecil / Pinhal Branco	Incluído	4
38	9240 - 9240 - 9330	Sobrecil	Incluído	4
39	9330	Sobrecil / Pinhal Branco	Incluído	4
40	9330 - 9240	Sobrecil / Pinhal Branco / Olival	Incluído	4
41	9330 - 9240 - COR 83.10	Sobrecil / Pinhal Branco / Pinhal Bravo	Incluído	4
42	9330 - COR 83.42	Sobrecil / Eucaliptal	Incluído	4
43	9330 - COR 83.42	Sobrecil / Pinhal Branco	Incluído	4
44	9330 - COR 83.42	Sobrecil / Pinhal Branco	Incluído	4
45	9240	Pinhal Branco	Incluído	4
46	9240 - 6310 - COR 83.20	Montado de Sobreiro / Pinhal Branco / Prado	Incluído	5
47	9240 - 9240	Carvalho / Pinhal Branco	Incluído	5
48	9240 - 9240 - COR 83.31	Carvalho / Pinhal Branco / Eucaliptal	Incluído	5
49	9240 - 9330	Sobrecil / Pinhal Branco	Incluído	4
50	9240 - 9330 - COR 83.42	Sobrecil / Pinhal Branco / Pinhal Branco	Incluído	4
51	9240 - COR 83.31	Pinhal Branco / Eucaliptal	Incluído	3
52	9240 - COR 83.42	Pinhal Branco / Pinhal Branco	Incluído	3
53	4030	Mato Silvestre Atlântico	Incluído	4
54	4030 - 9240 - COR 83.31	Carvalho / Mato Silvestre Atlântico / Eucaliptal	Incluído	5
55	5330 - 9240	CUM / Zambujal	Incluído	5
56	COR 31.24	Mato Silvestre Atlântico	Não incluído	3
57	COR 32.45	Mato Silvestre Atlântico	Não incluído	3
58	4030 - 9330 - 9240	Mato Silvestre Atlântico	Incluído	4
59	5330 - 9330	CUM / Sobrecil	Incluído	5
60	6310	Montado de Sobreiro	Incluído	2
61	1410	Pinhal	Incluído	5
62	4030 - 9240	Salgueiral / Mato Silvestre Atlântico	Incluído	5
63	91E0 - 9240	Amêijo / Salgueiral	Prioritário	5
64	91E0 - 9240 - COR 83.1	Amêijo / Salgueiral / Carvalho	Prioritário	5
65	9240 - 9240 - COR 83.32	Salgueiral / Carvalho / Acacia	Incluído	5
66	9240 - 9330	Salgueiral / Sobrecil	Incluído	5
67	9240 - COR 83.31	Salgueiral / Sobrecil / Pinhal Branco	Incluído	5
68	9240 - COR 83.31	Salgueiral / Sobrecil	Incluído	5
69	9240 - COR 83.1 - 31.84	Salgueiral / Carvalho / Silvestre	Incluído	5
70	9240 - COR 83.1 - 83.39	Salgueiral / Carvalho / Choupal	Incluído	5
71	9240 - COR 83.31	Salgueiral / Eucaliptal	Incluído	5
72	9240 - COR 83.31 - 83.32	Salgueiral / Eucaliptal / Acacia	Incluído	5
73	9240 - COR 83.31 - 83.32 - 83.42	Salgueiral / Eucaliptal / Acacia / Pinhal Branco	Incluído	5
74	9240 - COR 83.32	Salgueiral / Acacia	Incluído	5
75	9240 - COR 83.32 - 83.39	Salgueiral / Choupal / Acacia	Incluído	5
76	9240 - COR 83.32	Salgueiral / Choupal	Incluído	5
77	9240 - COR 83.42 - 83.31	Salgueiral / Pinhal Branco / Eucaliptal	Incluído	5
78	9240 - COR 83.42 - 83.32	Salgueiral / Pinhal Branco / Acacia	Incluído	5
79	9240 - COR 83.42 - 83.32	Salgueiral / Sobrecil	Incluído	4
80	9330 - 9240	Salgueiral / Sobrecil	Incluído	4
81	9330 - COR 31.84	Salgueiral / Sobrecil	Incluído	4
82	9240	Salgueiral / Carvalho	Incluído	5
83	9240 - 9240	Carvalho	Não incluído	2
84	COR 31.84	Carvalho	Não incluído	3
85	COR 87.40	Indústria Extractiva	Não incluído	1

B	Reformulação da Legenda: Reorganização da classificação dos habitats; Introdução dos Limites de Concelho	INÉS LOPES	28/02/2006
A	Introdução do eixo 2.11; Reorganização do Layout do Desenho; Introdução das Áreas de Conservação da Natureza	INÉS LOPES	20/09/2005
Alterações	Designação	Assinatura	Data

Nome do Cliente:
Ramo S.A.
Av. D. João II, Lote 1.07.2.1, Piso 1, Alas A e B
1990-096 Lisboa - Portugal
Tel: 21 106 40 00 - Fax: 21 106 40 99
Email: ram@ram.pt

Nome do Cliente:
Condição THF
Av. D. João II, Lote 1.07.2.1, Piso 1, Alas A e B
1990-096 Lisboa - Portugal
Tel: 21 106 40 00 - Fax: 21 106 40 99
Email: ram@ram.pt

Projeto:
Condição Vapontes/Cenor
Rua General Fátima Miguel
P-195 1-1, Torre 1-1, Lameiras
1990-100 Lisboa - Portugal
Tel: 21 724 71 00 - Fax: 21 724 71 99
Email: geral@vapontes.pt

Logo: RVP

Logo: EIR

Logo: VIAPONTE

Logo: CONSÓRCIO VIAPONTE / CENOR

Logo: ecossistema

Logo: CENOR

REDE FERROVIÁRIA DE ALTA VELOCIDADE

EIXO 2: LISBOA - PORTO

LOTE C1: ALENQUER / OTA - POMBAL

Componente da rede:	0.0	0.0
Tipos e Nº de infra-estruturas:	0.0	0.0
Mais: Actividade:	ENGENHARIA	
Actividade:	ESTUDO DE IMPACTE AMBIENTAL	E.M
Mais: Especialidade:		
Especialidade:	0.0	0.0
Paquete / Contrato:	04 019	
Assinaturas:		
Proj:	INÉS LOPES	02/05/2005
Des:	INÉS LOPES	02/05/2005
Verif:	JÚLIO JESUS	02/05/2005
Dir/Projeto:	JOÃO PREGO	02/05/2005
Subtítulo:	02 EM C00 00 0000 00 DWG 0075 0A	
Ficheiro:	02 - EM - C00000000 - 00 - DWG0075 - 0B.apr	
Nº Desenho:	02 EM C00 00 0000 00 DWG 0075 0B	