
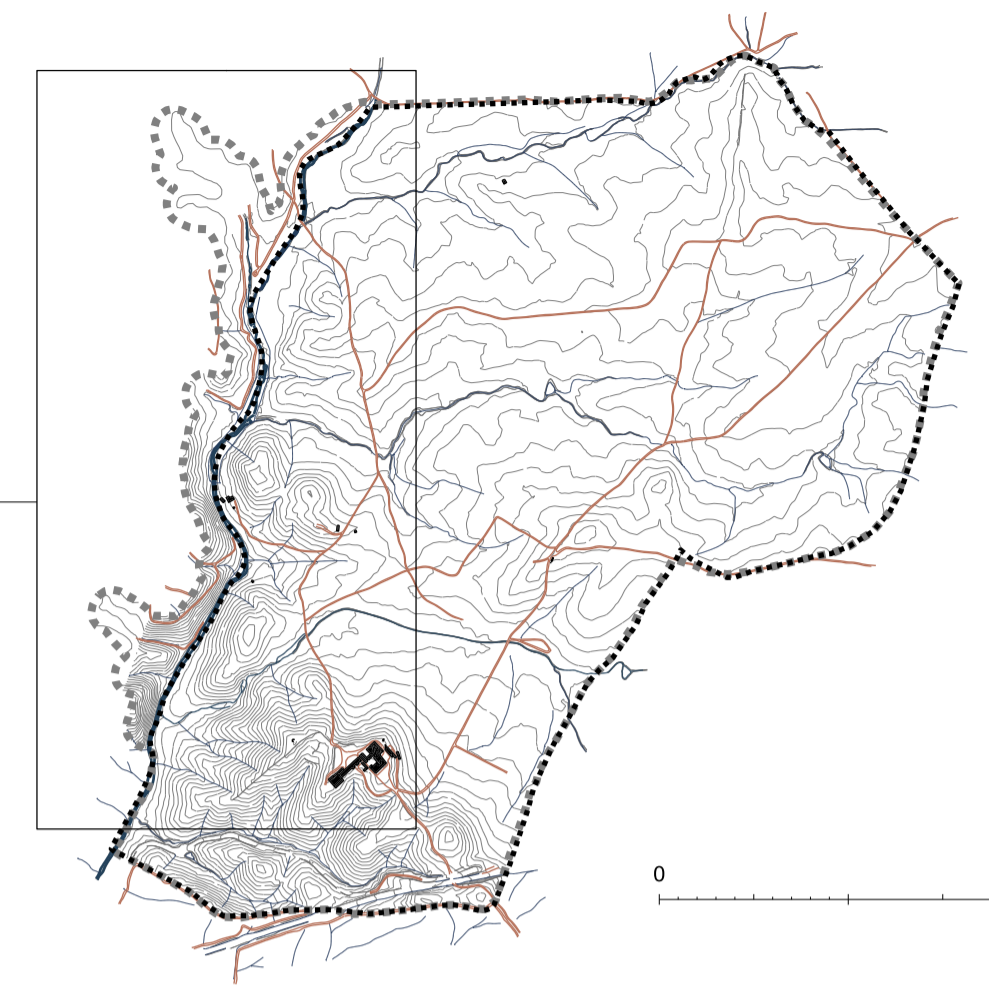


23750m
189000m

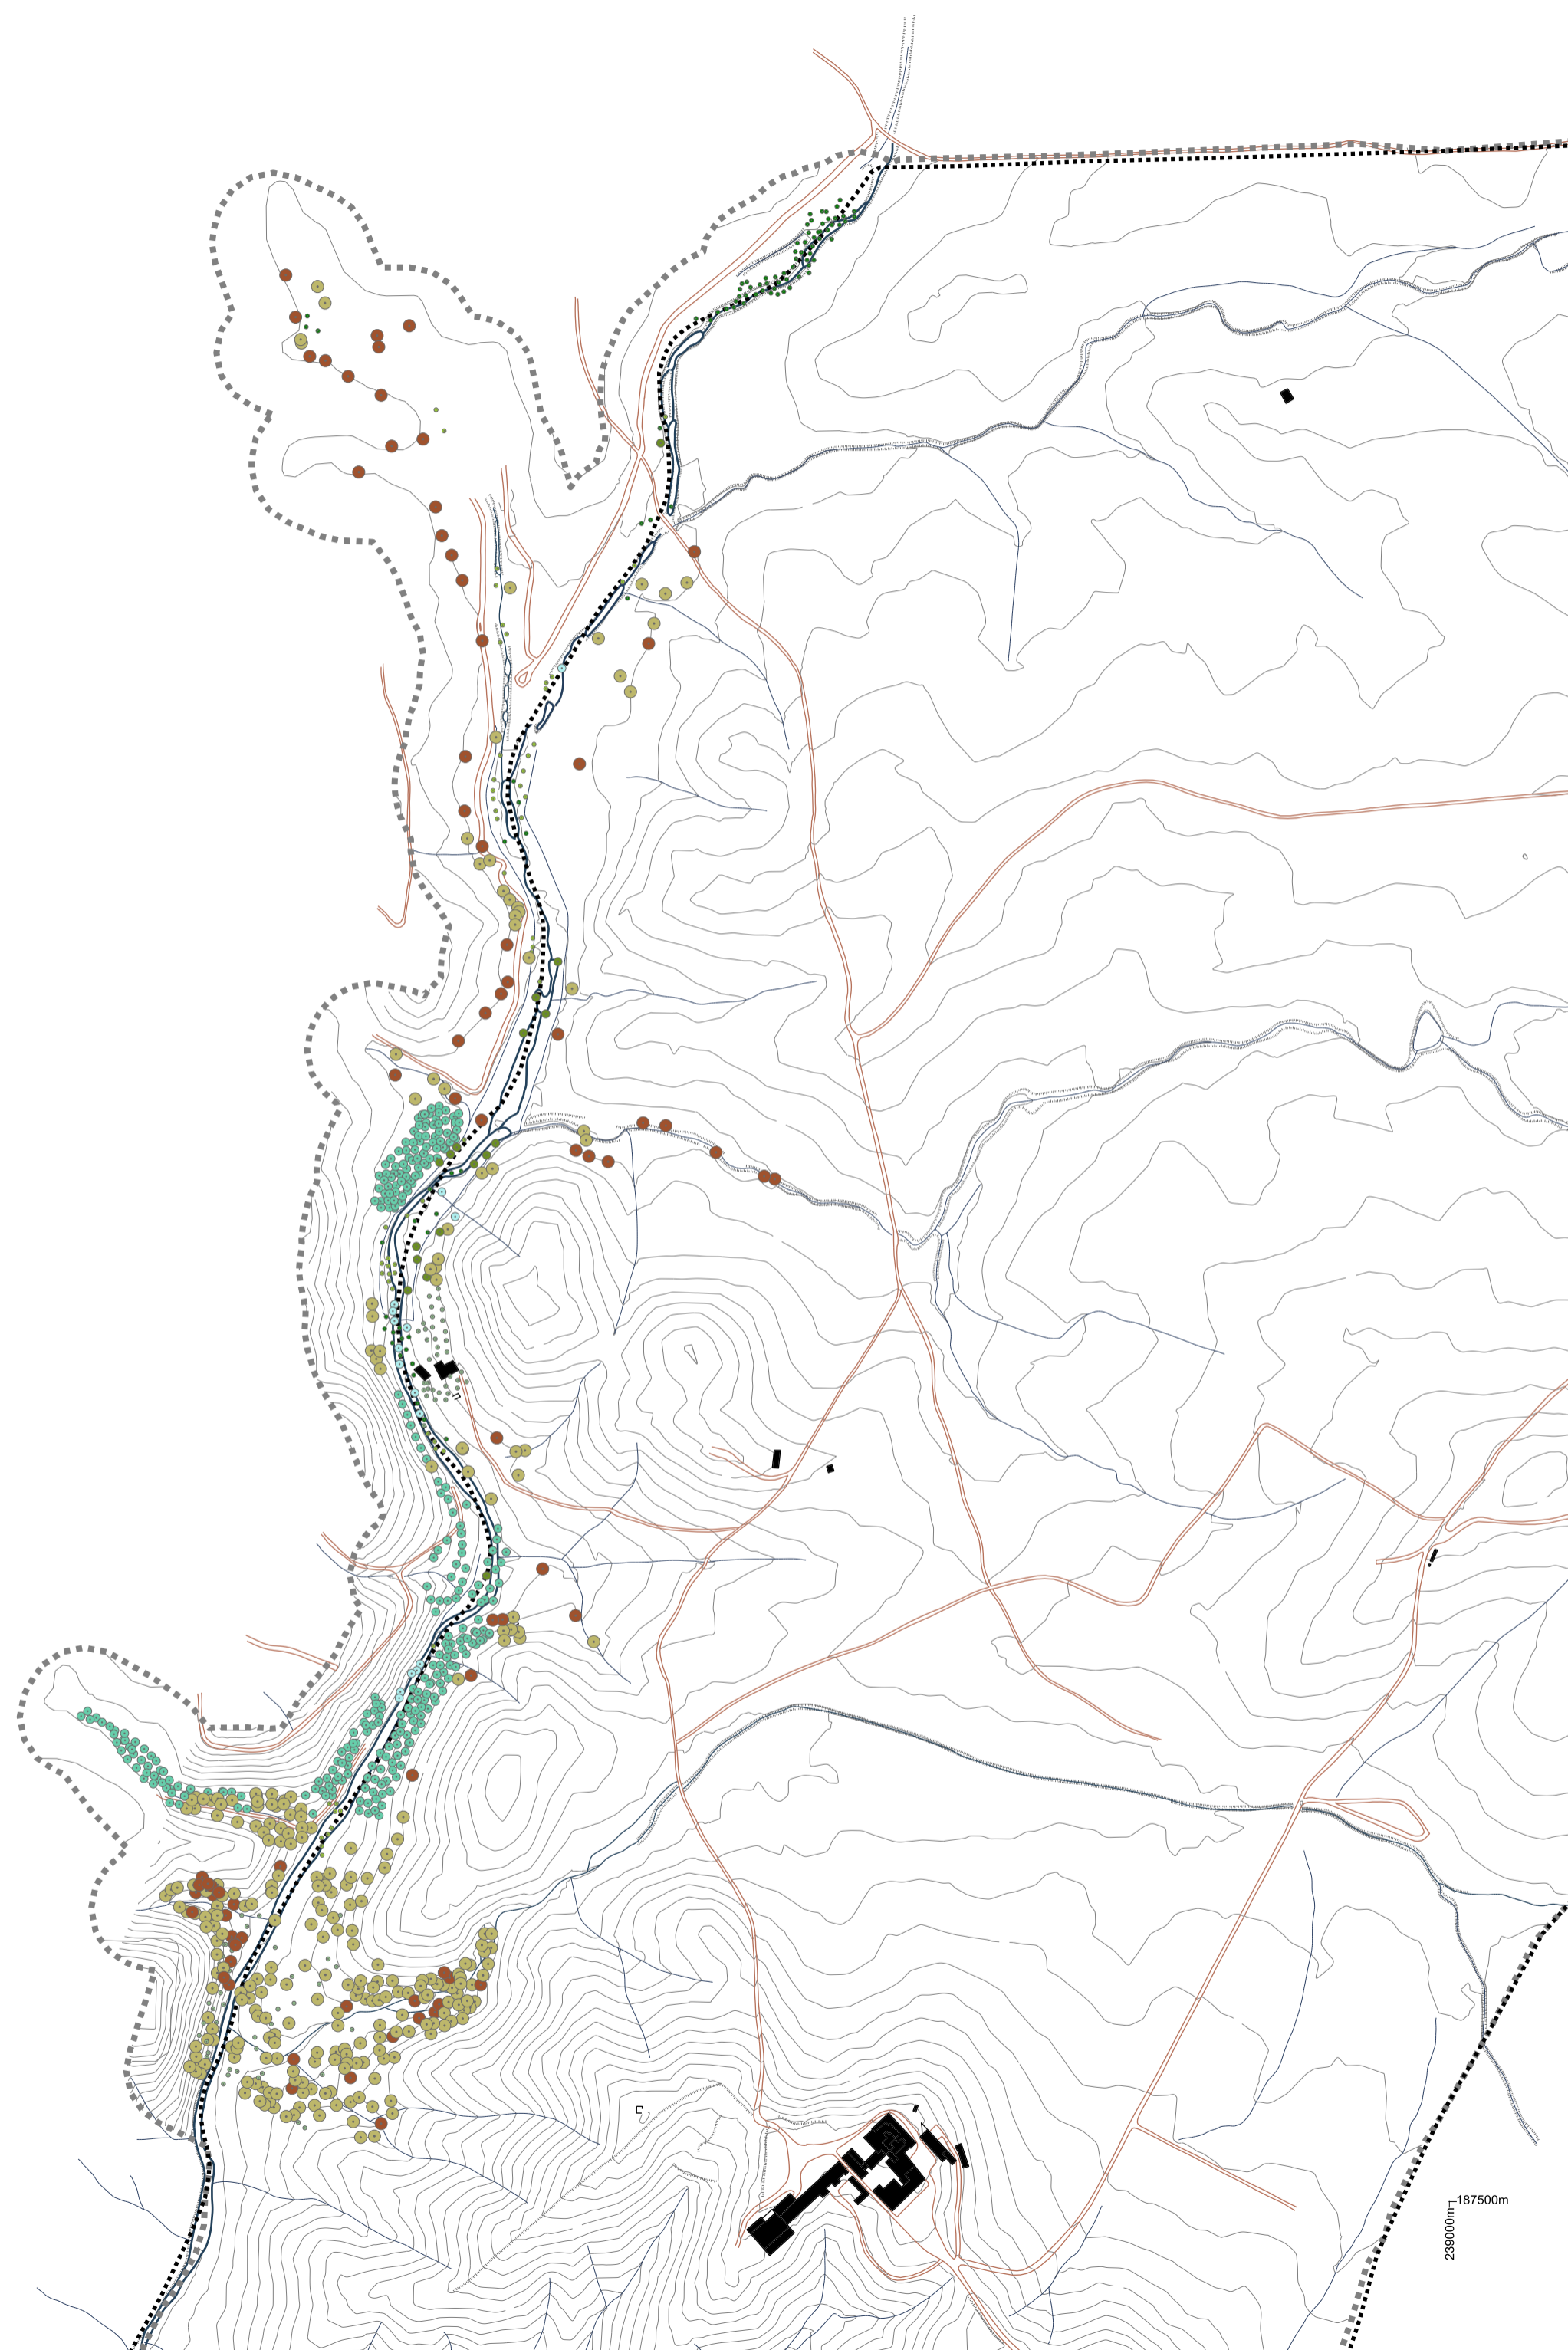

legenda

- Azinheira (Arbustiva)
- Azinheira (Arborea)
- Choupo
- Eucalipto
- Freixo
- Oliveira/Zambujeiro
- Salgueiro
- Tamargueira
- Limite da Propriedade
- Edificado
- Percurso
- Rede Hidrográfica
- Altimetria (2x2m)

Projeção de Hayford Gauss
Elipsóide Internacional
Datum Lx

promotor
VILA SOL III - EMPREENDIMENTOS URBANÍSTICOS, S.A.
técnico responsável
ENG.º RODRIGO PAIVA FERREIRA



projecto
ESTUDO DE IMPACTE AMBIENTAL DA BARRAGEM
E CAMPO DE GOLFE DA HERDADE DA PALHETA

local
HERDADE DA PALHETA

data
JANEIRO 2009

escala
1:5000

título do desenho
FLORA ARBÓREA ACTUAL (RIBEIRA DA PALHETA)

desenho nº

08/18