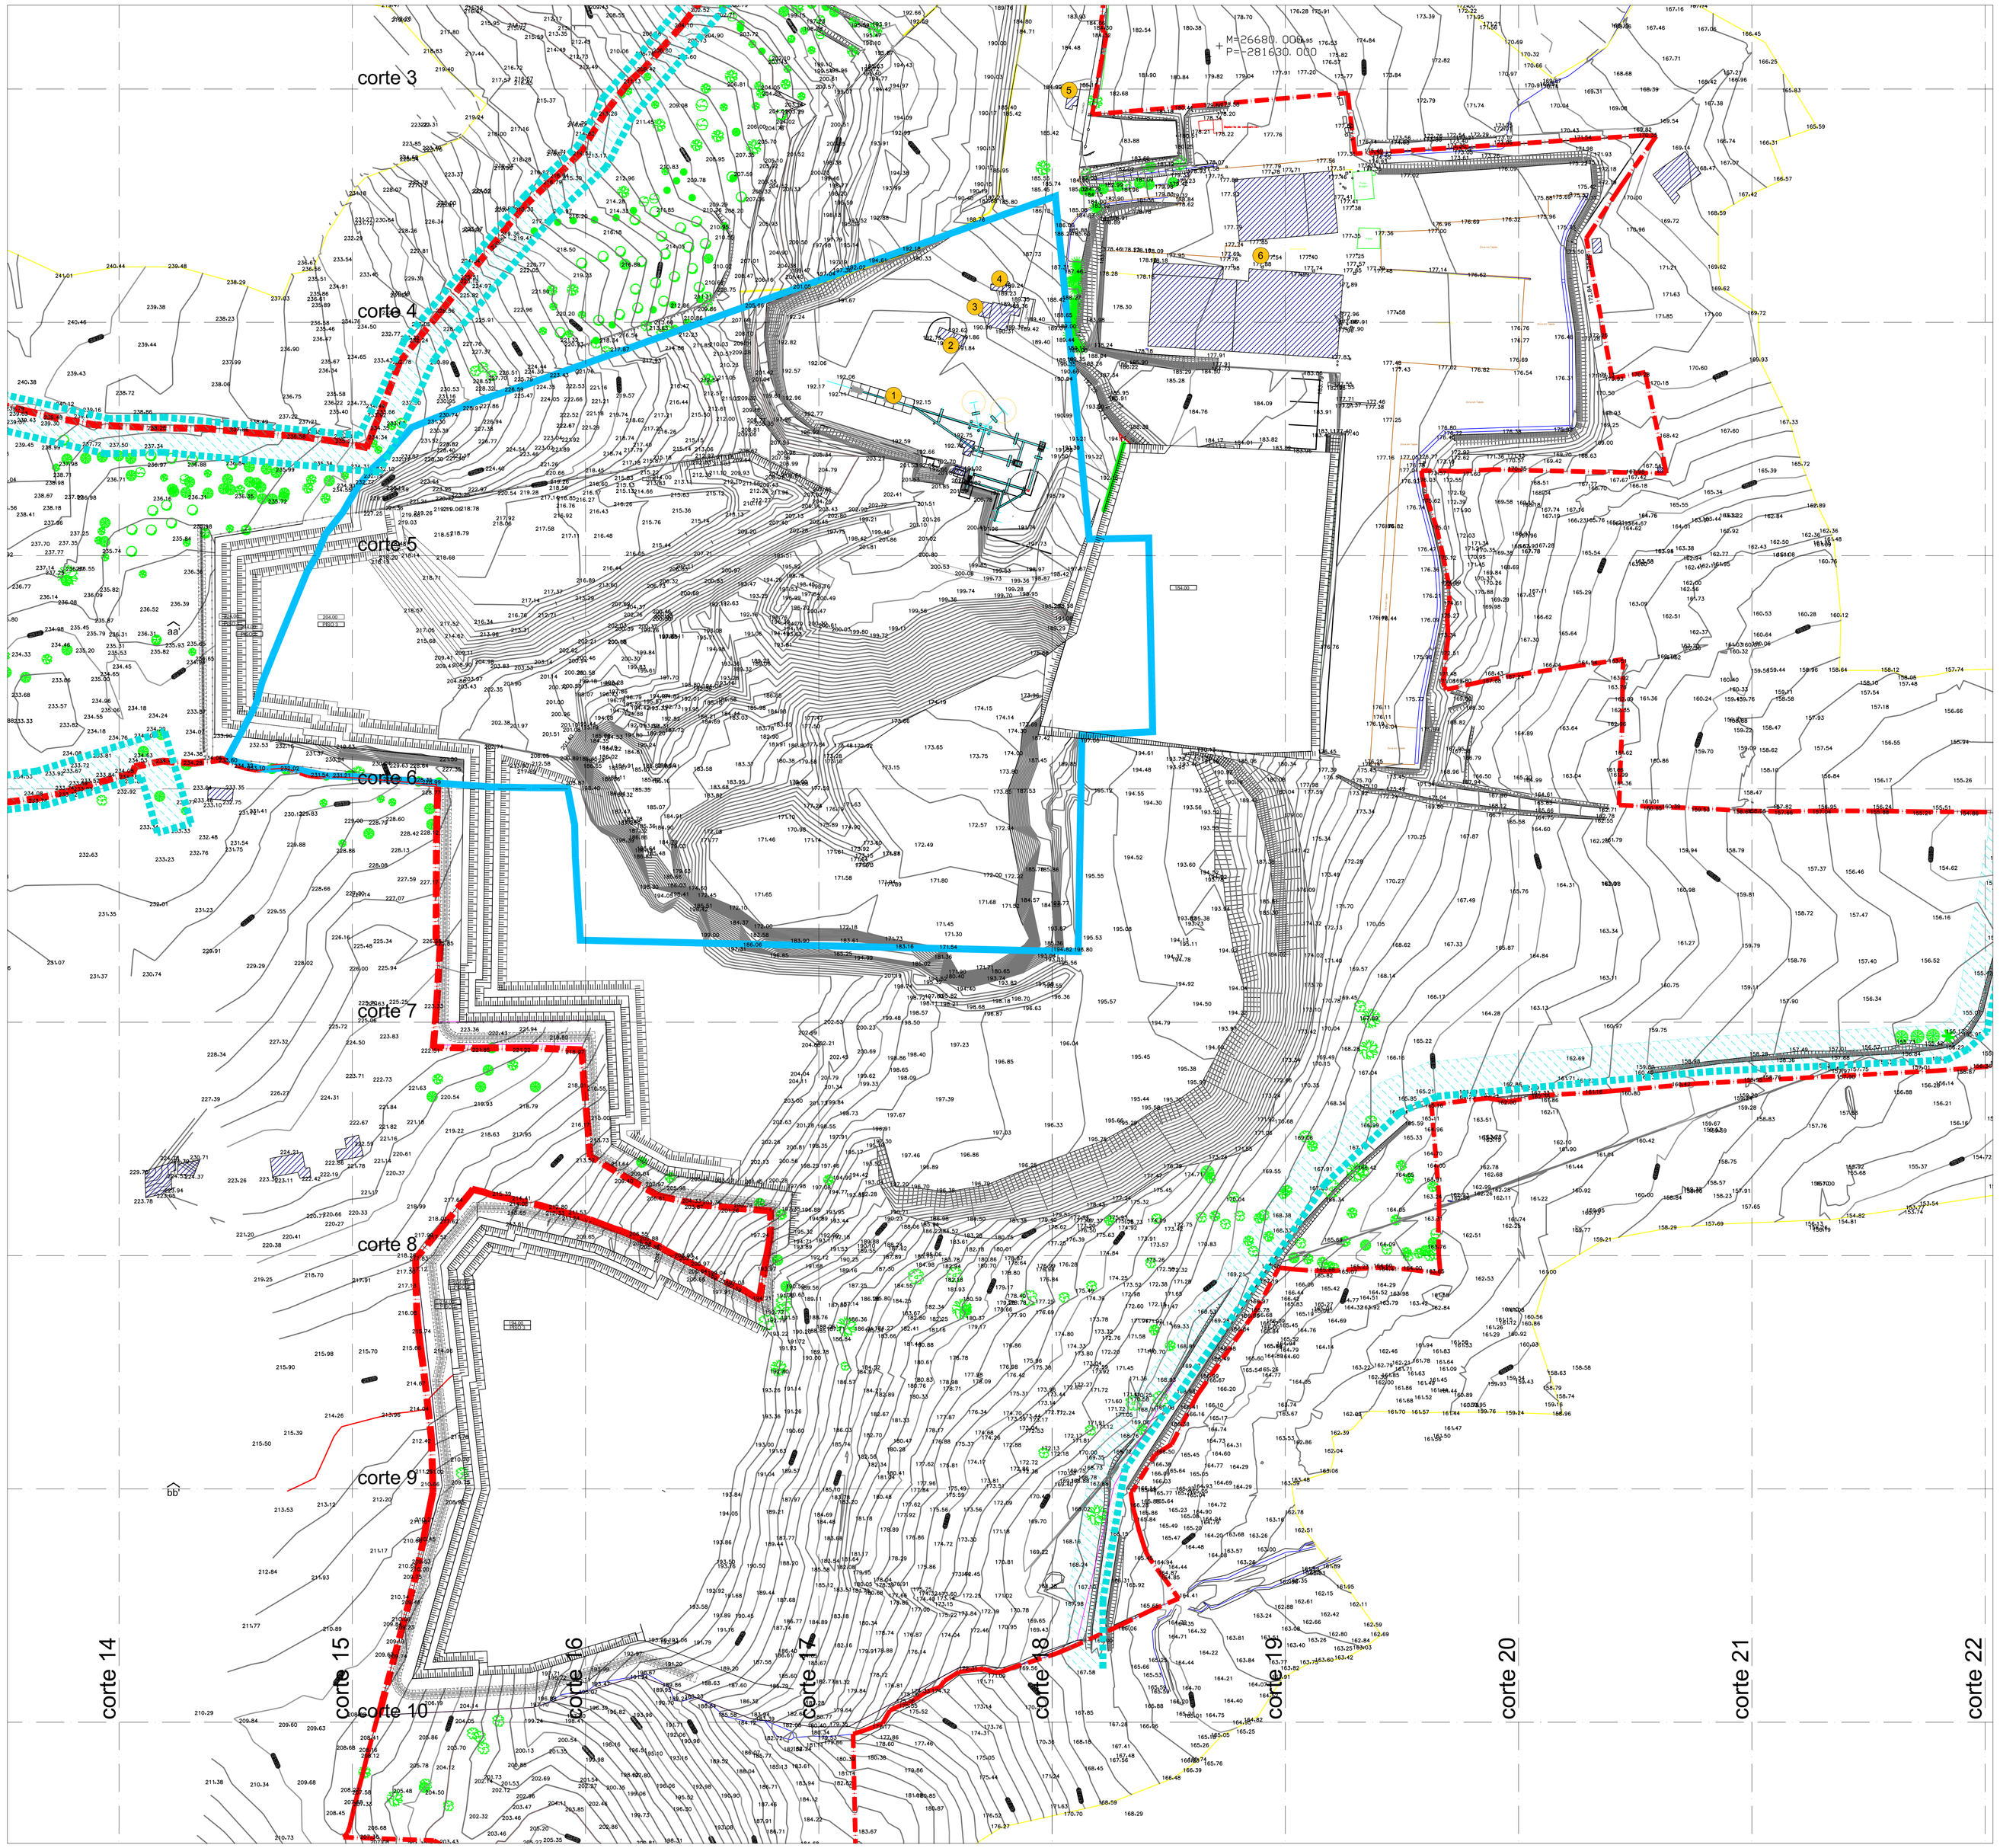

N

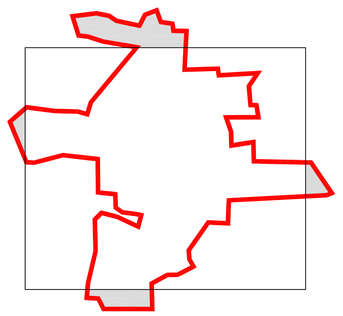

Área total=413832.46 m2

- Caminho
- Linha de quebra
- Extrema
- Poste telefone
- Zona de defesa ao caminho
- Muro de pedra
- Limite de parcela
- Caixas
- Sumidouro
- Limite da área actualmente licenciada
- Faixa de 50m

Plano de lavra

- 155.00 / P2001 — Cota proposta / Piso proposto
- 198.95 — Cota existente
- Pargas

- Palmeira
- Cipreste
- Azinheira
- Oliveira
- Alfarrobeira
- Sondagem
- Pinheiro
- Amendoeira
- Medronheiro
- Figueira

Anexos / Edifícios

1. Central de quebra, britagem e classificação
2. PT
3. Armazém, instalações sanitárias e vestiários Instalações sociais
4. Armazenamento e abastecimento de combustível
5. Recepção e báscula
6. Fábrica de pré-fabricados

FASE 2 (8 anos)	ESTUDO DE IMAPCTE AMBIENTAL	ESCALA 1/ 1000	
PEDREIRA "PERAL"	S. Brás de Alportel Peral	DEZEMBRO, 2009	
	Eduardo Pinto Contreiras & Filho, Lda.	14	

Geo Tecnologia, ana e ambiente, s.
Unidade de Geologia Aplicada e Ambiental
Rua Dr. Francisco Sá Carneiro, 8-2º Esq. 8000-164 Faro
Tlm: 96 241 11 11 Fax 289 80 100 - mail:ana@geo-s.c