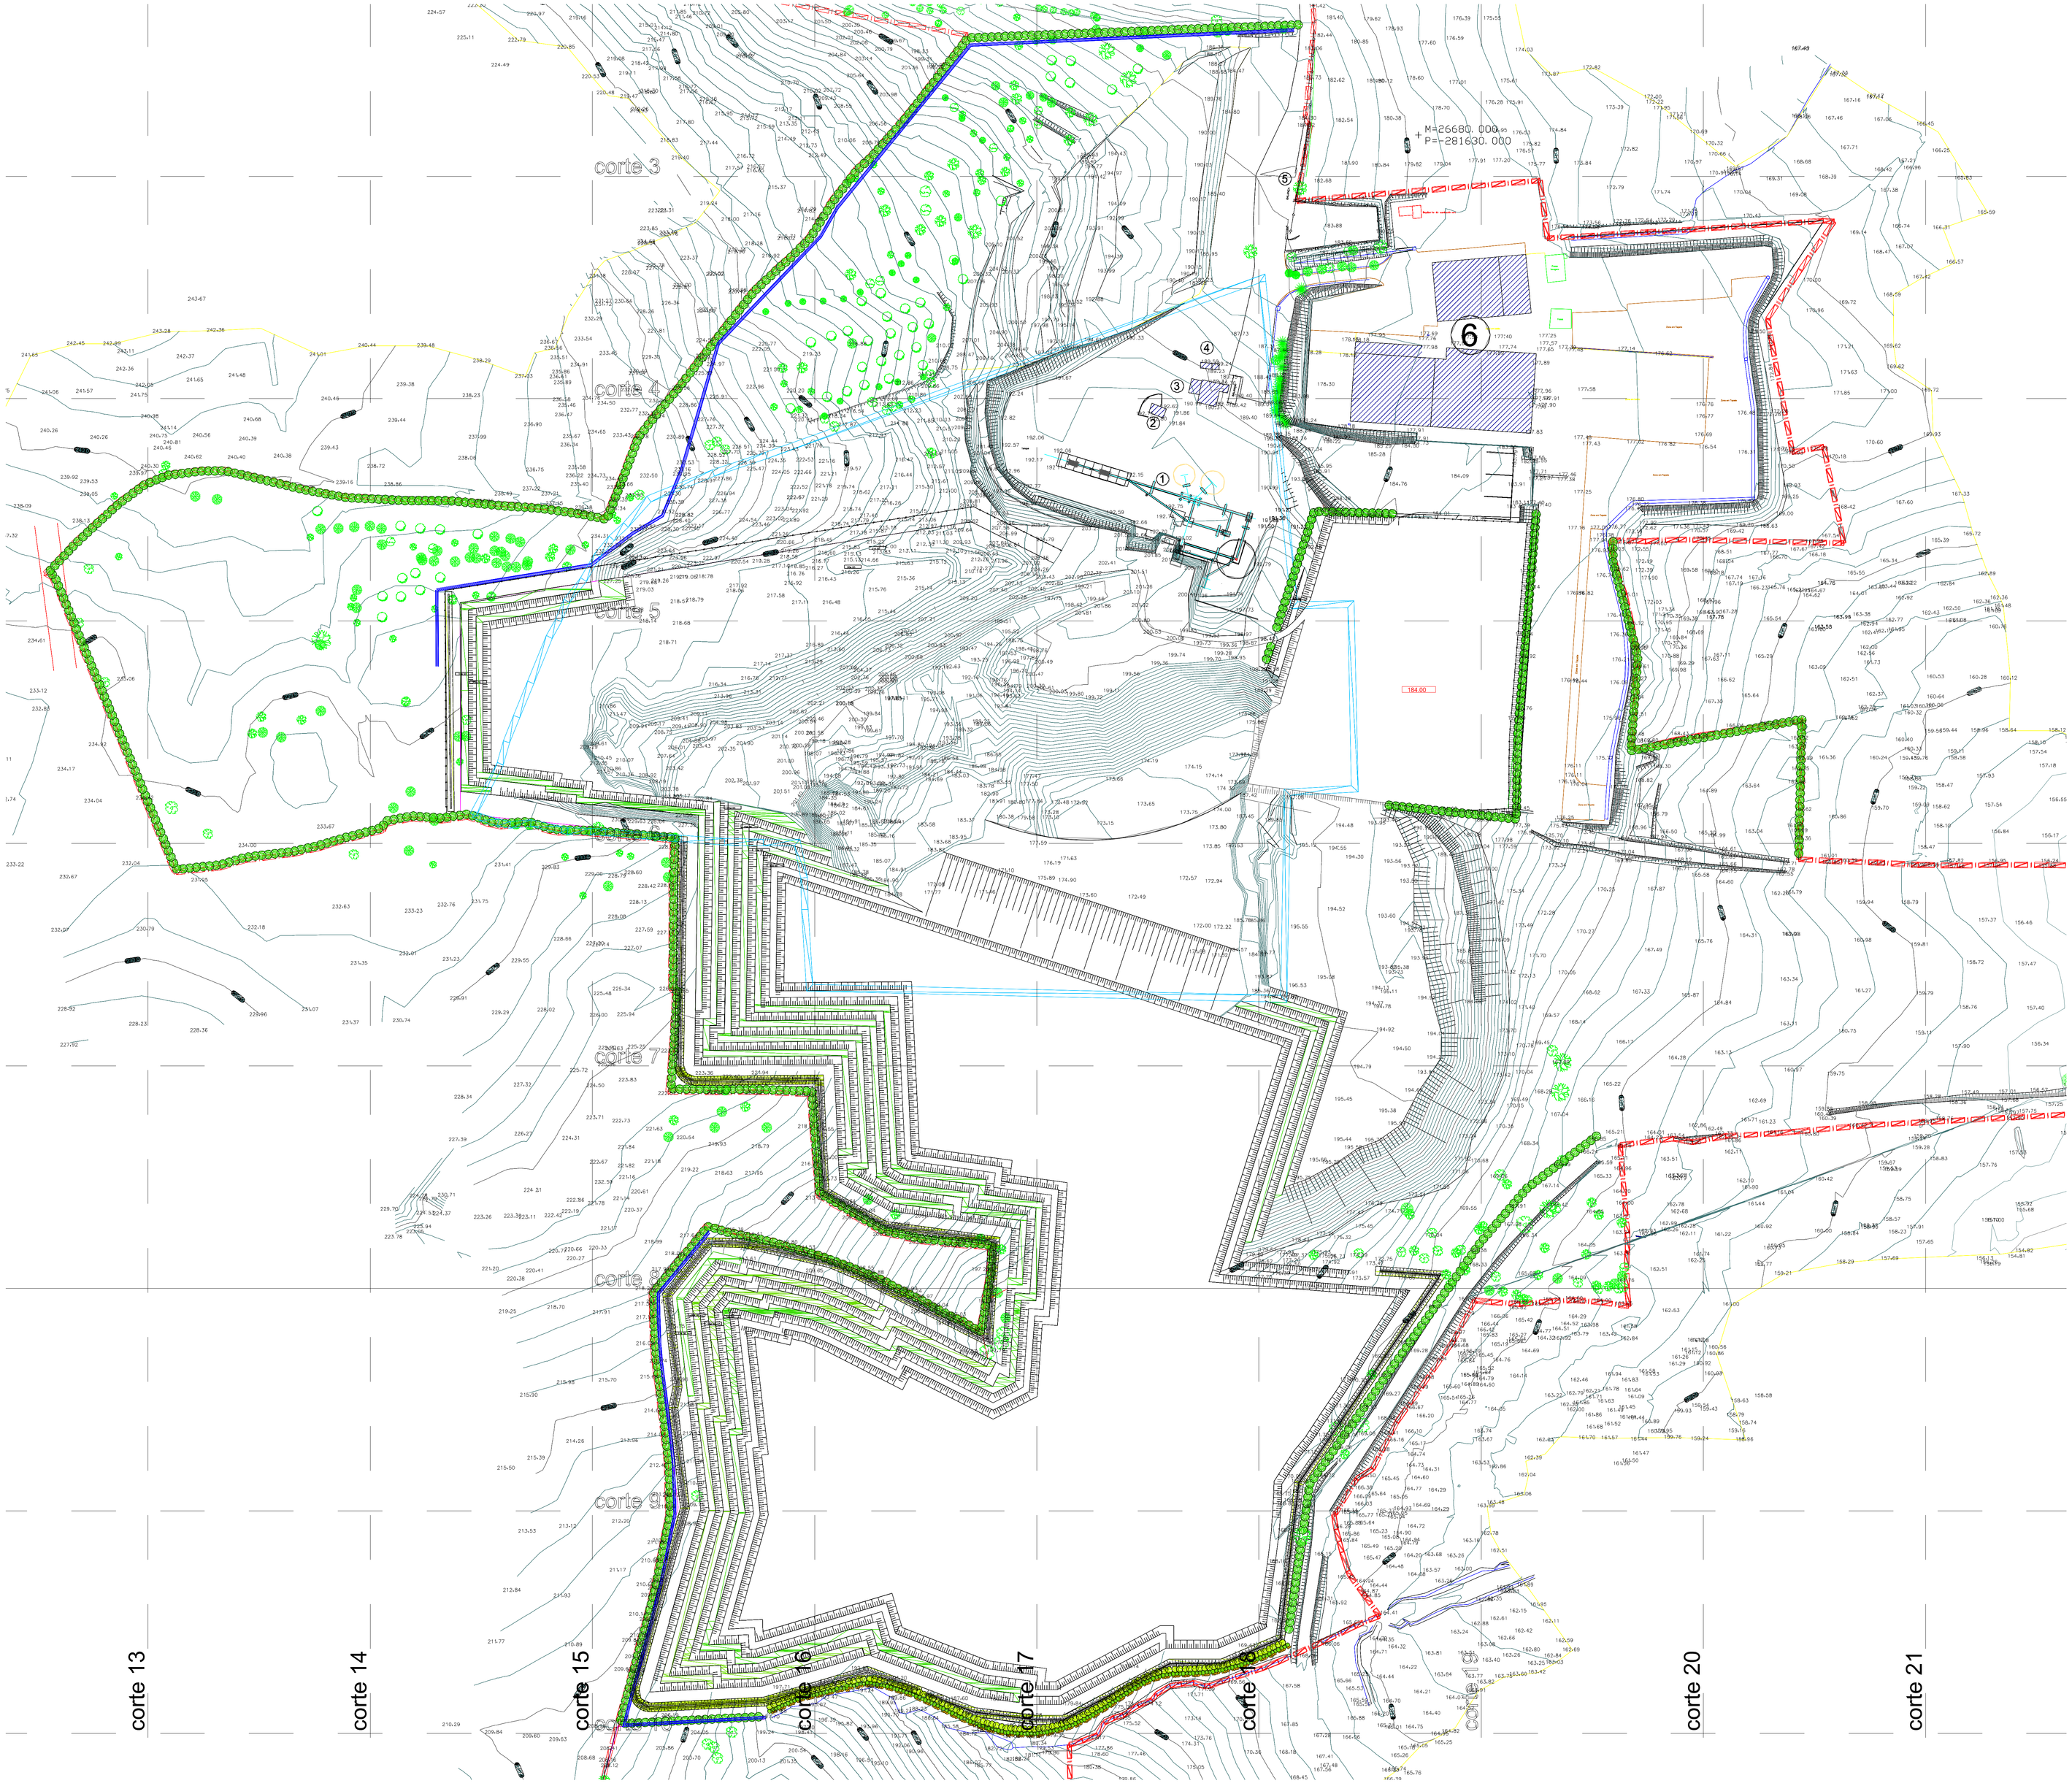

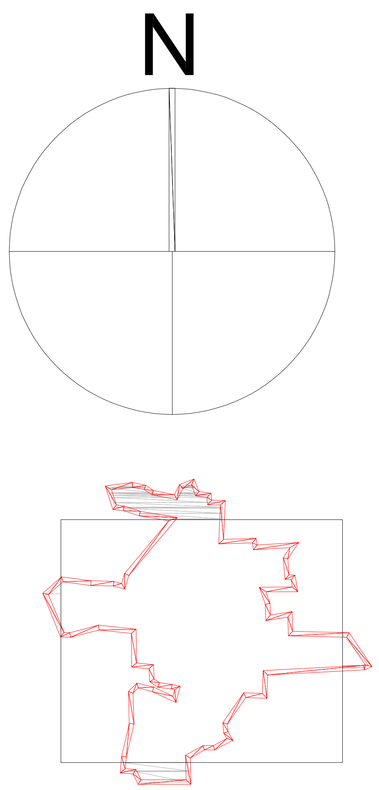

Legenda

- Limite da área a licenciar
- Limite da área licenciada
- Zona limítrofe de 50m, ao limite a licenciar
- 1 Central de quebra, britagem e classificação
- 2 PT
- 3 Armazém, instalações sanitárias, vestiários e instalações sociais
- 4 Armazenamento e abastecimento de combustível
- 5 Recepção e báscula
- 6 Fábrica de pré-fabricados
- Acessos Internos e serventias
- Vedação metálica

VEGETAÇÃO PROPOSTA

ARBÓREAS

- Casuarina equisetifolia (casuarina)
- Maciços arbustivos

Sementeira de prado de sequeiro

- Gramíneas
- Gramíneas (sementeira) - parga
- Gramíneas (sementeira nas bancadas)

MODELAÇÃO DE TERRENO

- 199.50 Cotas propostas na lavra
- Curvas de nível existentes
- 199.50 Cotas existentes

DRENAGEM

- Linha de água
- Vala de drenagem c/ camada de enrocamento

FASE DE CONSTRUÇÃO EXPLORAÇÃO - FASE 3	ESTUDO DE IMPACTE AMBIENTAL	ESCALA 1/ 1000
PEDREIRA "Peral"	S. Brás de Alportel Peral Eduardo Pinto Contreiras & Filho, Lda	DEZEMBRO, 2009 19

Centro Tecnológico para o Aproveitamento e Valorização dos Recursos Minerais e Ambiente
Estrada Nacional 4 Pólo Tecnológico de Fonte Bastardo
Tel. 289 891 110 Fax 289 891 120 e-mail:ceramica@ceramica.pt