
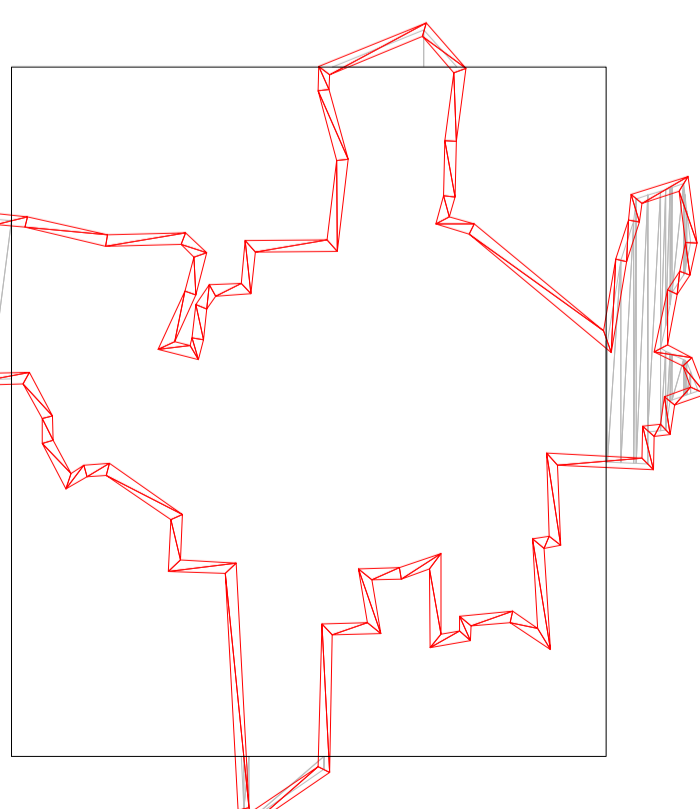
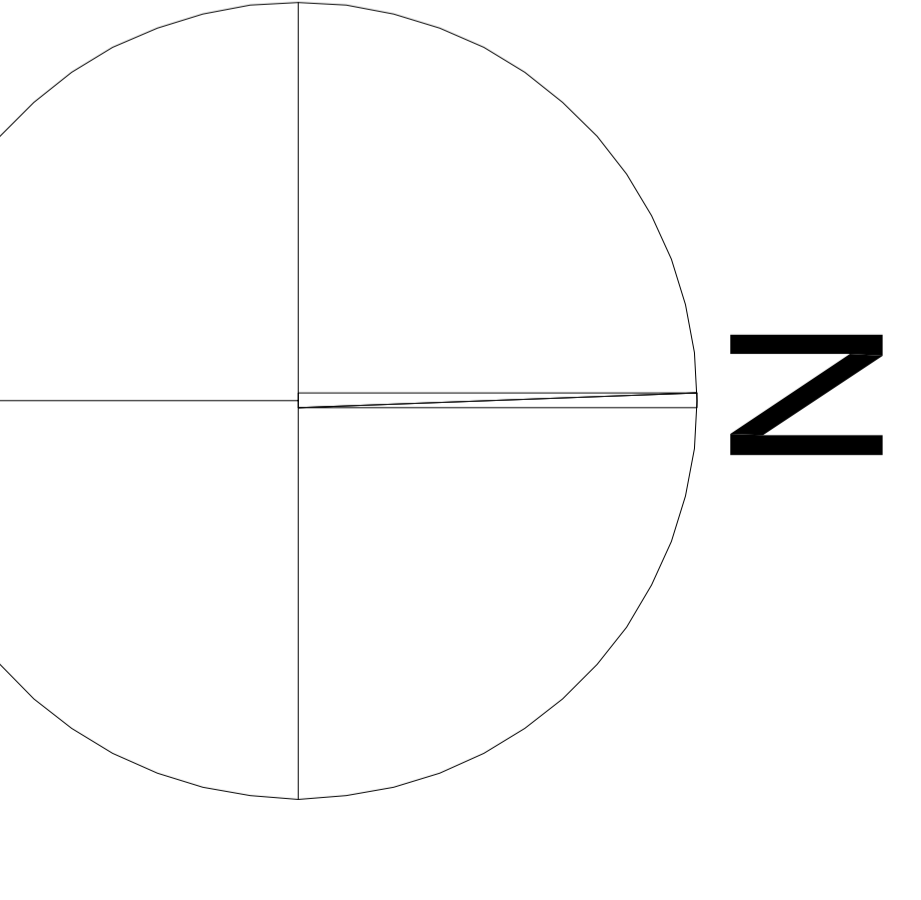


ZONA ATERRADADA NA FASE 2

ZONA DE EXPLORAÇÃO B

- ACÇÕES A APLICAR:
- REGRARIZAÇÃO DA SUPERFÍCIE
 - PLANTAÇÃO DE CORTINA ARBÓREA (FASE 1): 150 exemplares de Casuarina
 - APLICAÇÃO DE VEDAÇÃO METÁLICA

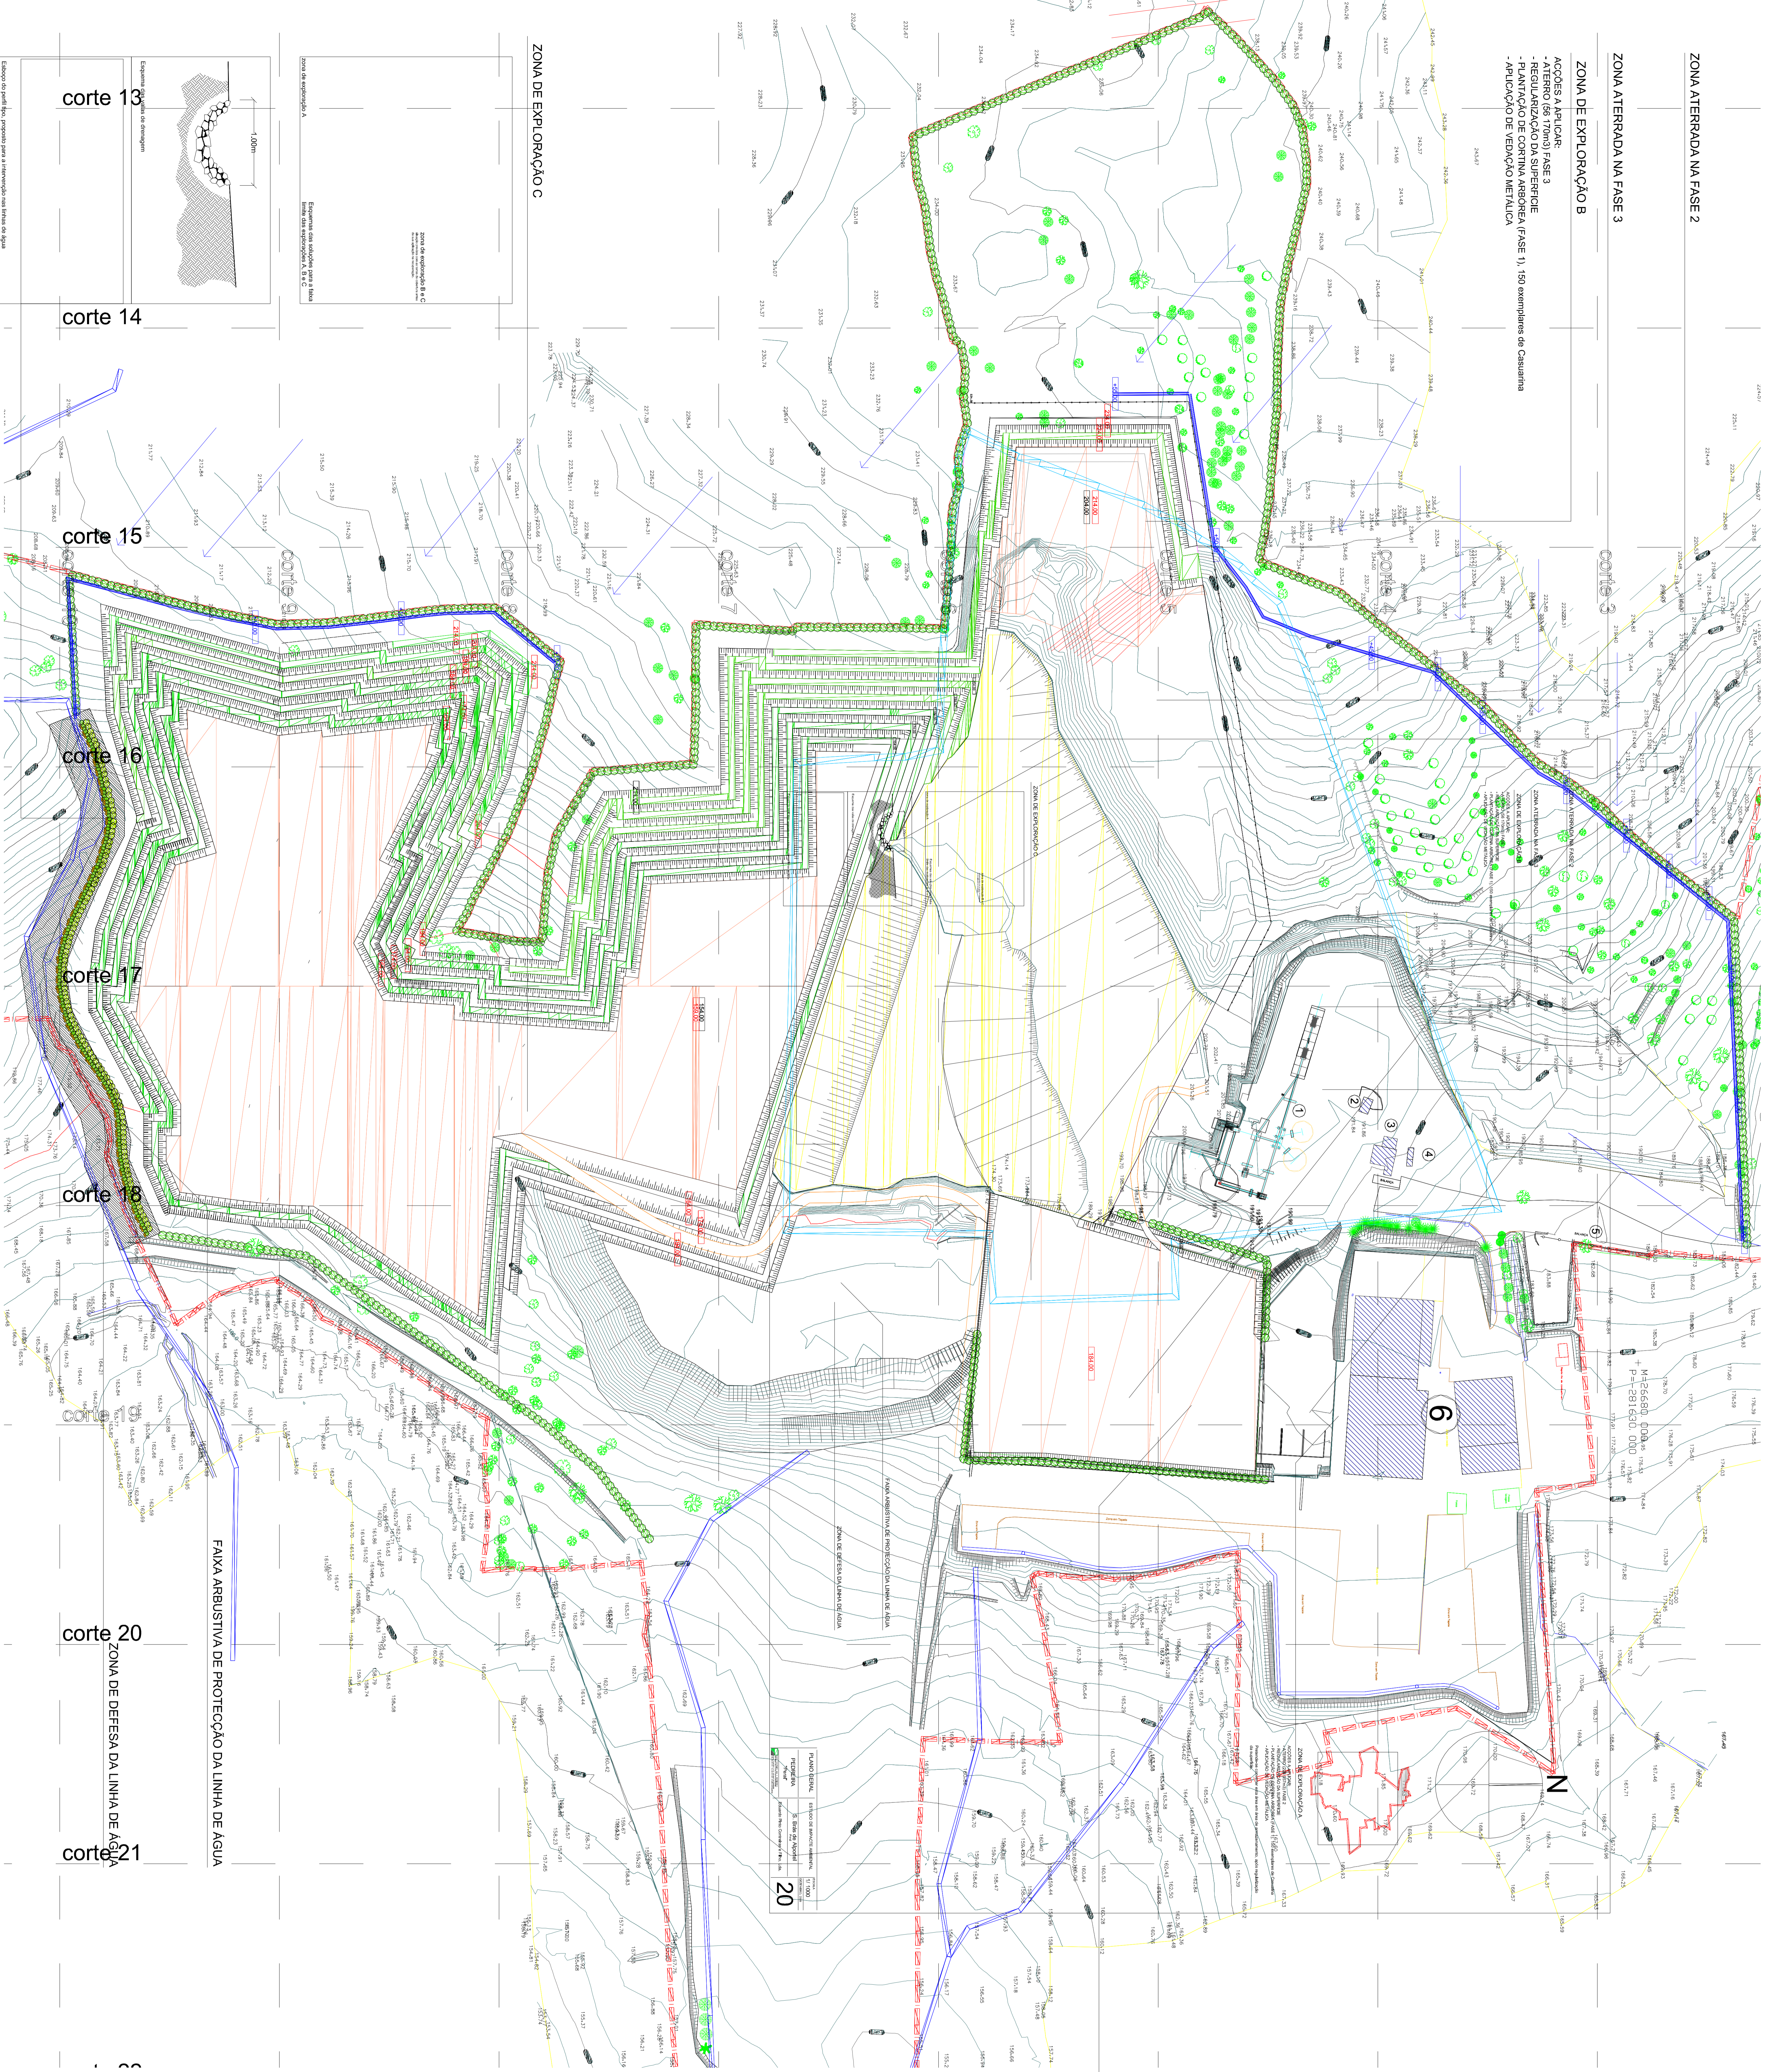

ZONA DE EXPLORAÇÃO A

- ACÇÕES A APLICAR:
- ATERRAMENTO (225 metros) FASE 2
 - REGULARIZAÇÃO DA SUPERFÍCIE
 - PLANTAÇÃO DE CORTINA ARBÓREA (FASE 1): 150 exemplares de Casuarina
 - APLICAÇÃO DE VEDAÇÃO METÁLICA
- Preferências converter esta área em área de armazenamento, após regularização do terreno.

Legenda

- Linhas de área a beneficiar
- Limites da área beneficiada

- Árvores nativas
- Pinheiro
 - Carvalho
 - Alfeneiro



- DRENAGEM
- Linhas de água
 - Valas de drenagem / canais de escoamento

