


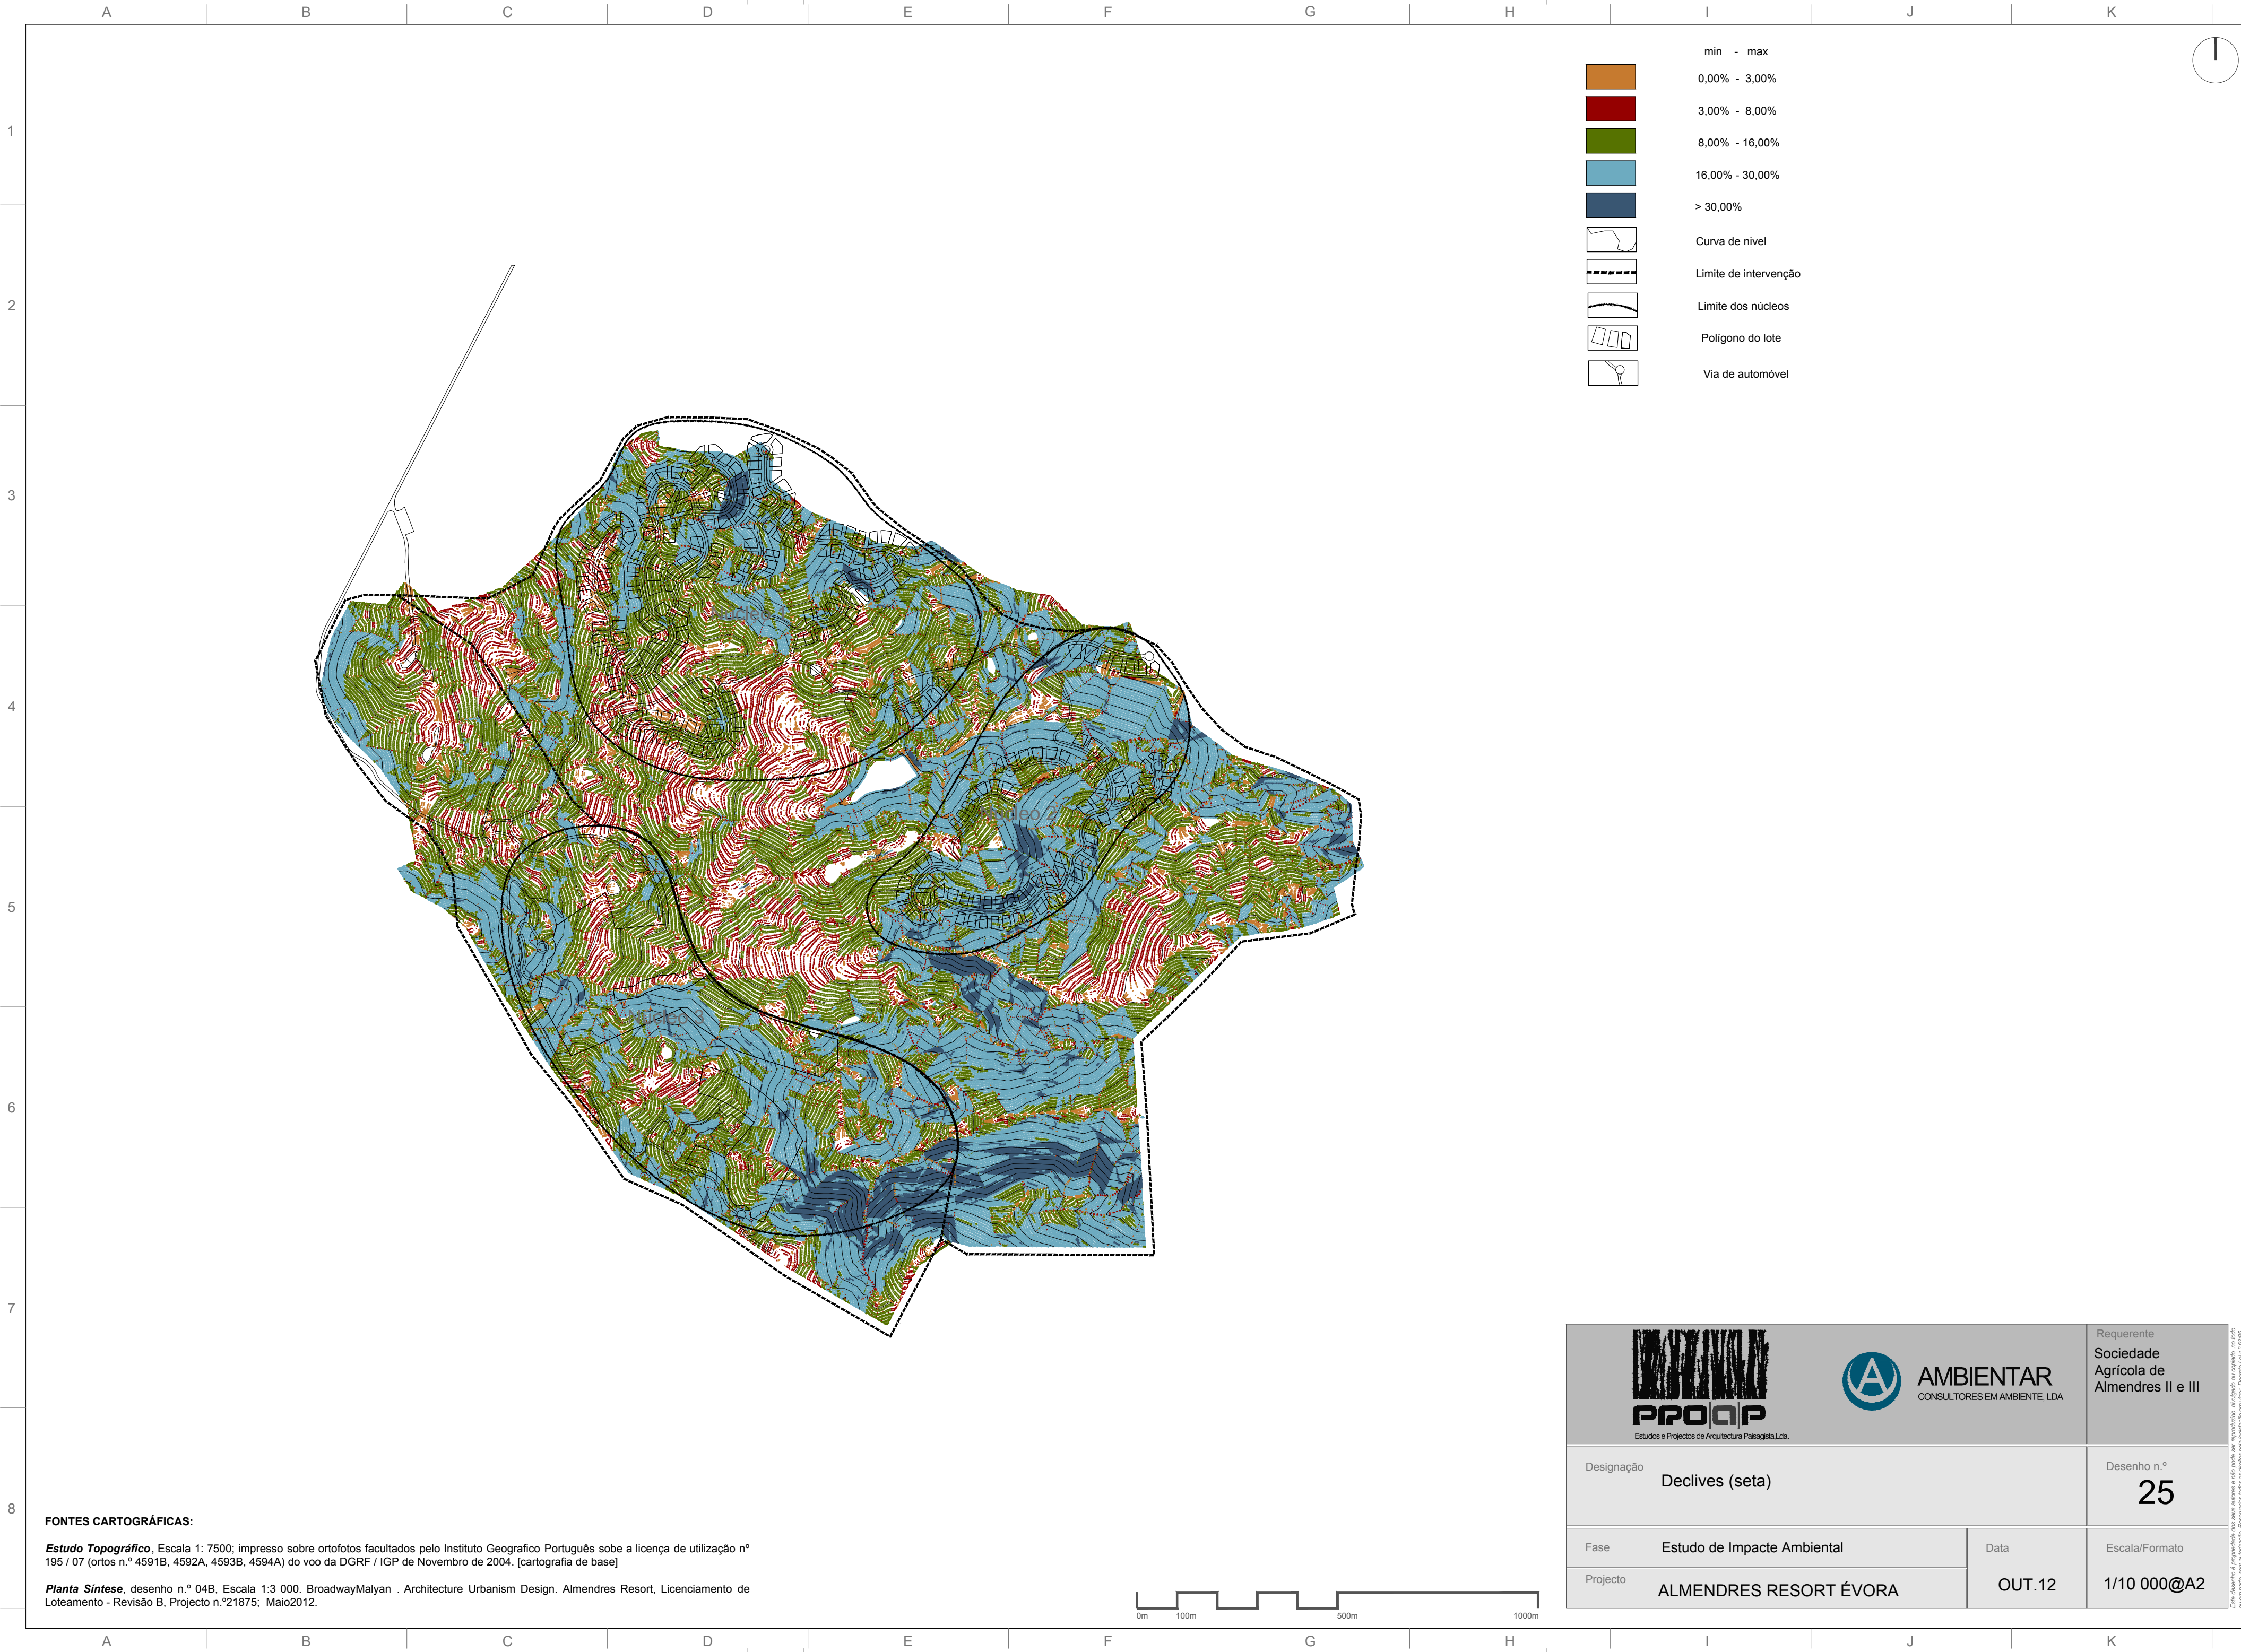

- min - max
- 0,00% - 3,00%
- 3,00% - 8,00%
- 8,00% - 16,00%
- 16,00% - 30,00%
- > 30,00%
- Curva de nível
- Limite de intervenção
- Limite dos núcleos
- Polígono do lote
- Via de automóvel

FONTES CARTOGRÁFICAS:

Estudo Topográfico, Escala 1: 7500; impresso sobre ortofotos facultados pelo Instituto Geográfico Português sobre a licença de utilização nº 195 / 07 (ortos n.º 4591B, 4592A, 4593B, 4594A) do voo da DGRF / IGP de Novembro de 2004. [cartografia de base]

Planta Síntese, desenho n.º 04B, Escala 1:3 000. BroadwayMalyan . Architecture Urbanism Design. Almendres Resort, Licenciamento de Loteamento - Revisão B, Projecto n.º21875; Maio2012.

 Estudos e Projectos de Arquitectura Paisagista, Lda.  AMBIENTAR CONSULTORES EM AMBIENTE, LDA		Requerente Sociedade Agrícola de Almendres II e III	
Designação Declives (seta)		Desenho n.º 25	
Fase Estudo de Impacte Ambiental	Data OUT.12	Escala/Formato	
Projecto ALMENDRES RESORT ÉVORA		1/10 000@A2	

Este desenho e propriedade dos seus autores e não pode ser reproduzido, divulgado ou copiado, no todo ou em parte, sem autorização. Reservados todos os direitos pela legislação em vigor. Documento nº 6385